


DETALHE 29 – RAMPA ACESSO CALÇADA EXTERNA


PLANTA BAIXA – RAMPA 01

ESCALA 1/50

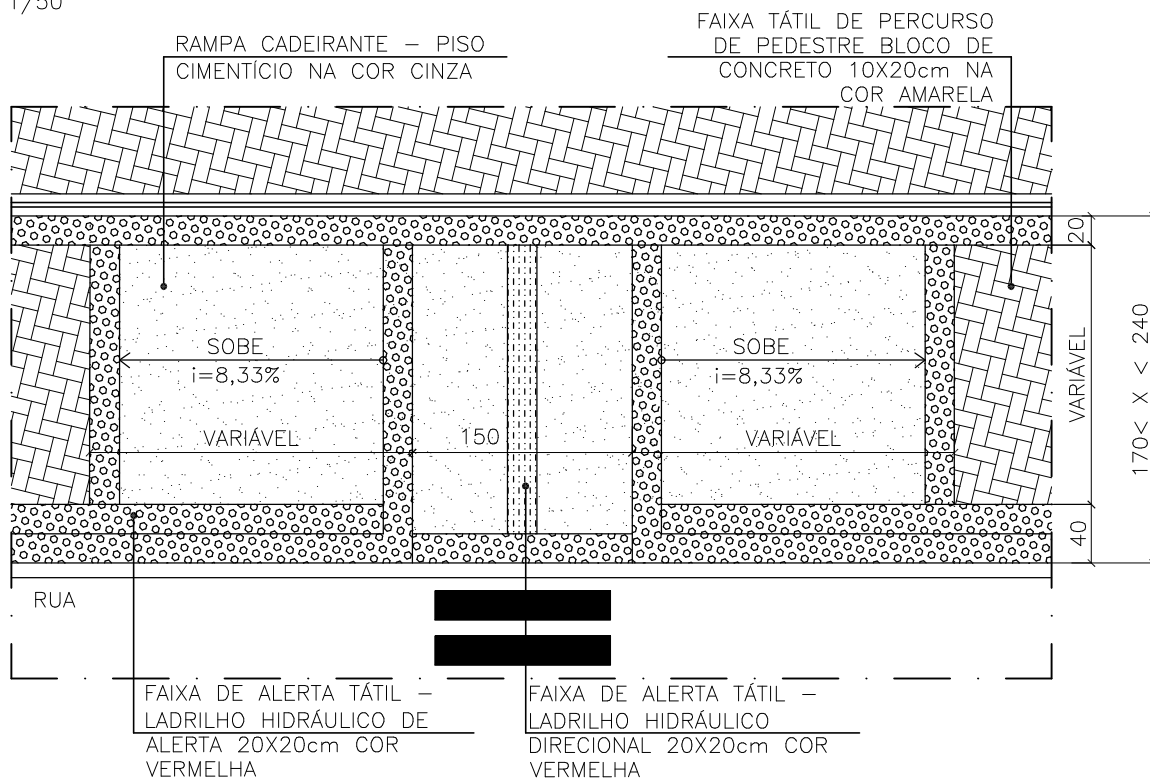

PLANTA BAIXA – RAMPA 02

ESCALA 1/50

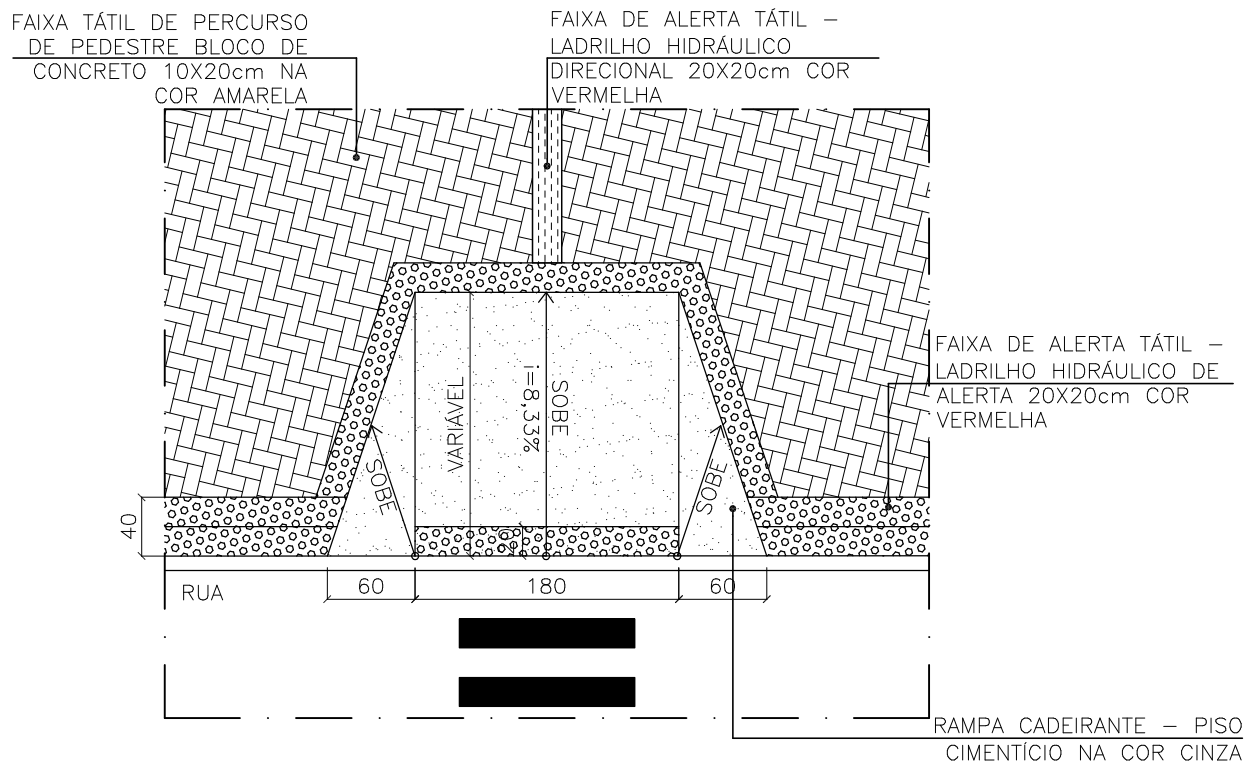

FORMATO:	A3
DIAGRAMAS PARA PLANTAS:	
ESCALA DE PLANTAS:	1:100
TIPO DE MONOCROMÁTICO:	
COR:	PRETO
COR01:	COR07 0,15
COR02:	COR07 0,30
COR03:	COR07 0,30
COR04:	COR07 0,30
COR05:	COR07 0,45
COR06:	COR07 0,30
COR07:	COR07 0,15
COR08:	COR07 0,15
COR09:	COR07 0,15
COR10:	COR07 0,15
COR11:	COR07 0,15
COR12:	COR07 0,15



SESC – SERVIÇO SOCIAL DO COMÉRCIO
ADMINISTRAÇÃO REGIONAL DO ESTADO DO ESPÍRITO SANTO
CENTRO DE ESPORTES DE VILA VELHA

DETALHAMENTO ARQUITETURA
PROJETO EXECUTIVO

TÍTULO:
Urbanismo
Rampas acesso calçada

REV. 00
DATA:FEV/2021

ESCALA:
1/50

EDITORIAÇÃO GRÁFICA:
REANI ZANOTELLI
ARQUITETA – CAU A47243-3

PRANCHA:
DET. ARQ. 46/67