


# DETALHE 17 – GUARDA CORPO E CORRIMÃO EM AÇO INOX BLOCO EDUCACIONAL–ESCADA AUDITÓRIO/CABINE PROJEÇÃO

PLANTA BAIXA

ESCALA 1/25

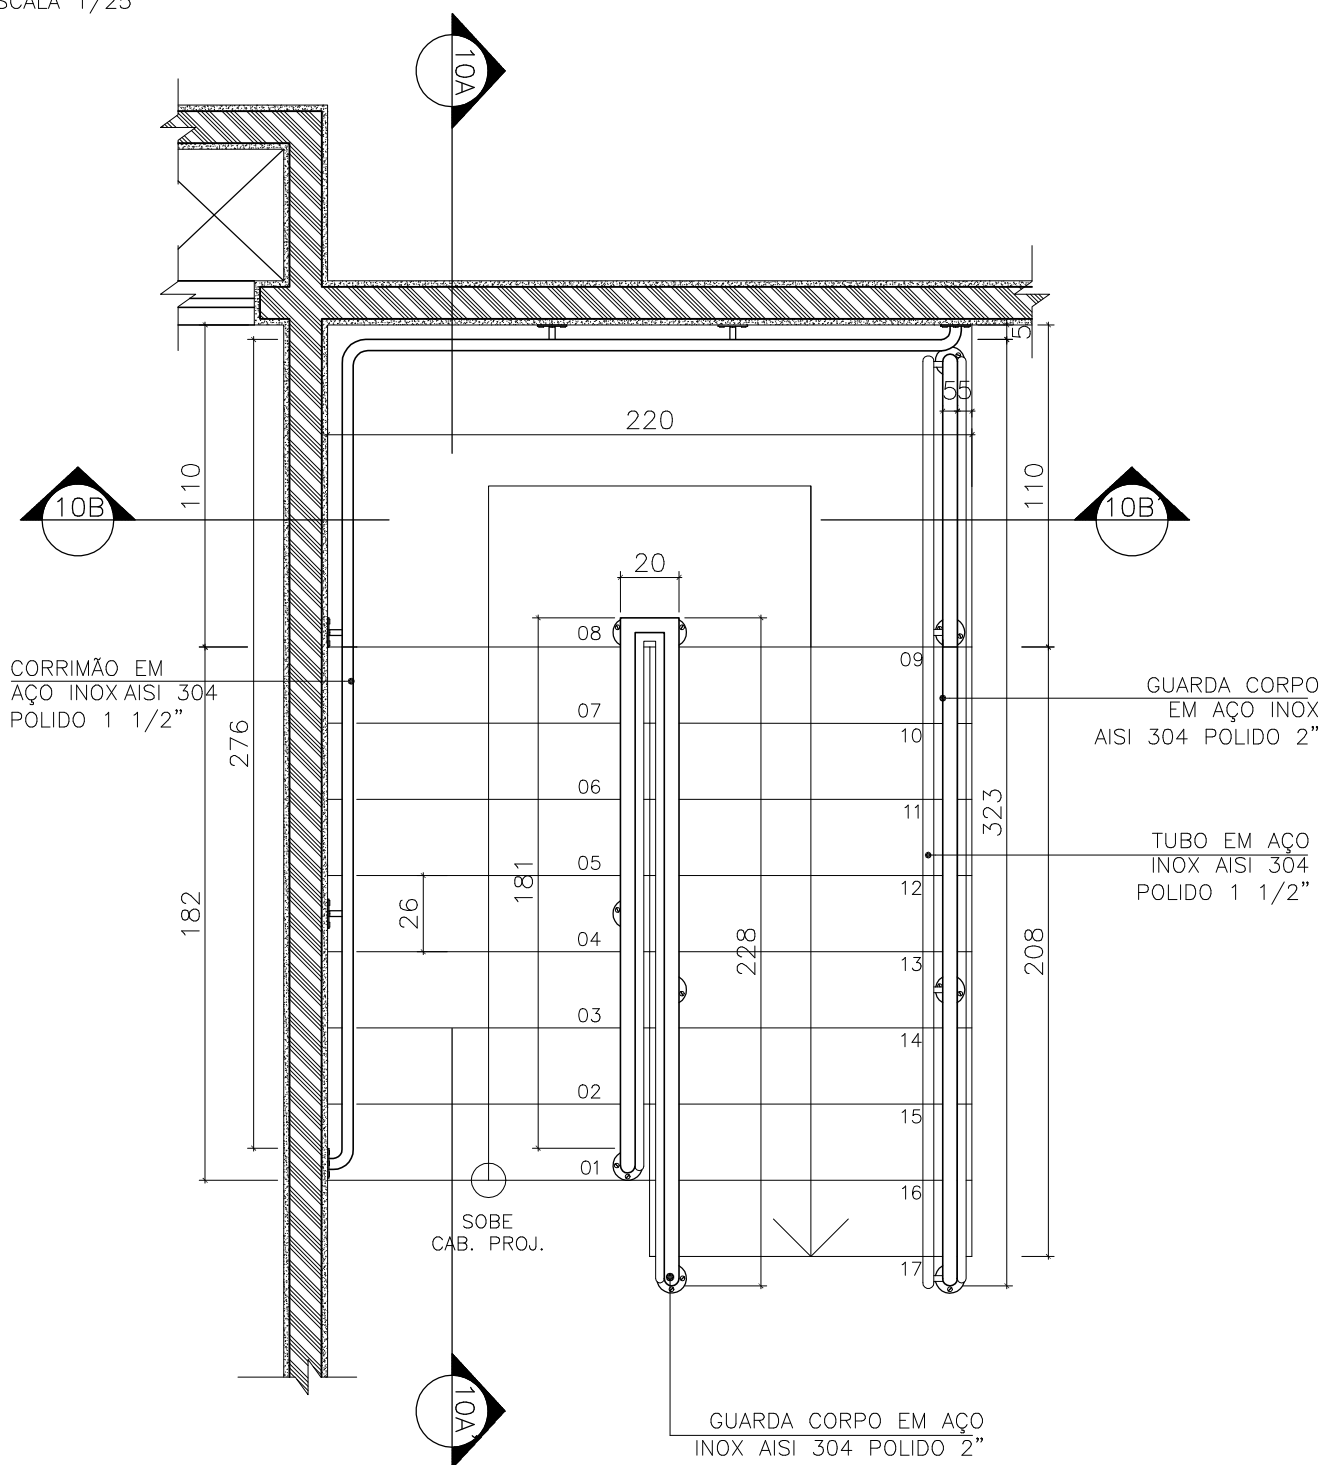

FORMATO:	A3
DADOS PARA PLOTAGEM	
ESCALA DE PLOTAGEM	1:100
TIPO	MONOCROMÁTICO
COLOR	PRETO
LINE	0,15
CORR01	0,15
CORR02	0,15
SESC – SERVIÇO SOCIAL DO COMÉRCIO  
ADMINISTRAÇÃO REGIONAL DO ESTADO DO ESPÍRITO SANTO  
CENTRO DE ESPORTES DE VILA VELHA

DETALHAMENTO ARQUITETURA  
PROJETO EXECUTIVO

TÍTULO:  
Bloco II – Educacional  
Guarda corpo e Corrimão em Aço inox

REV. 00  
DATA:FEV/2021

ESCALA:  
1/25

EDITORIAÇÃO GRÁFICA:  
REANI ZANOTELLI  
ARQUITETA – CAU A47243-3

PRANCHA:  
DET. ARQ. 23/67