


DETALHE 14- GUARDA CORPO E CORRIMÃO EM AÇO INOX BLOCO EDUCACIONAL – TÉRREO/ 1º PAVIMENTO PLANTA BAIXA ESCALA 1/50

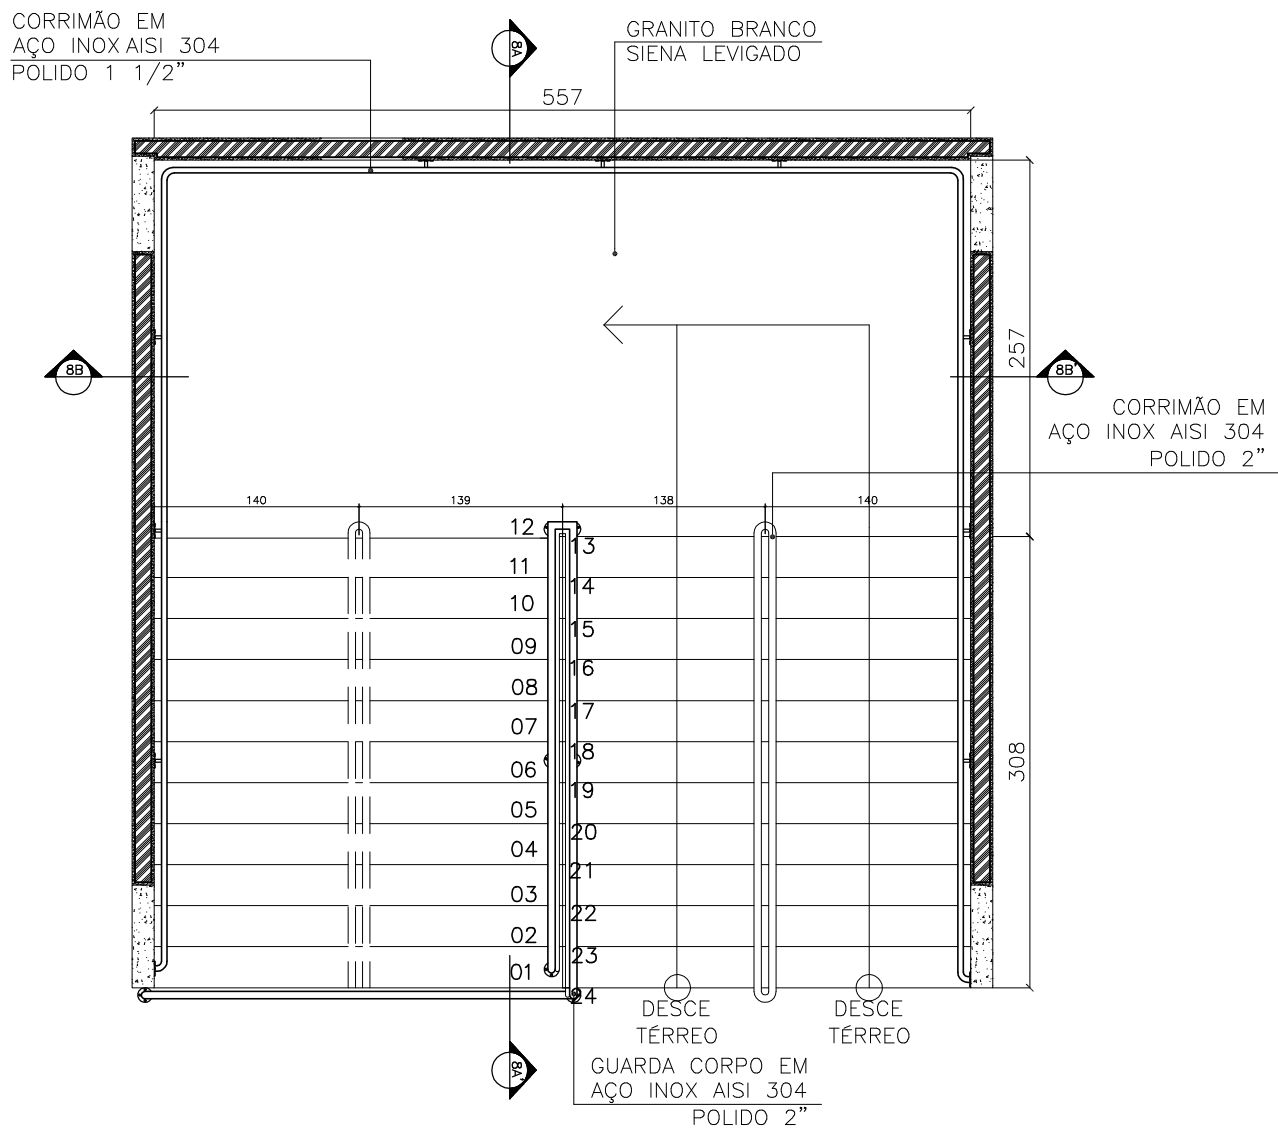

FORMATO:	A3
DADOS PARA PLOTAÇÃO	
ESCALA DE PLOTAÇÃO	1:100
TIPO DE	MONOCROMÁTICO
COLOR	PRETO
CORR01	CORR01 0,15
CORR02	CORR02 0,30
CORR03	CORR03 0,30
CORR04	CORR04 0,35
CORR05	CORR05 0,45
CORR06	CORR06 0,50
CORR07	CORR07 0,15
CORR08	CORR08 0,15
CORR09	CORR09 0,15
CORR100	CORR100 0,15



SESC – SERVIÇO SOCIAL DO COMÉRCIO
ADMINISTRAÇÃO REGIONAL DO ESTADO DO ESPÍRITO SANTO
CENTRO DE ESPORTES DE VILA VELHA

DETALHAMENTO ARQUITETURA
PROJETO EXECUTIVO

TÍTULO:
Bloco II- Educacional
Guarda corpo e Corrimão em Aço inox

REV. 00
DATA:FEV/2021

ESCALA:
1/50

EDITORIAÇÃO GRÁFICA:
REANI ZANOTELLI
ARQUITETA – CAU A47243-3

PRANCHA:
DET. ARQ. 15/67