


PLANTA BAIXA
ESCALA 1/25

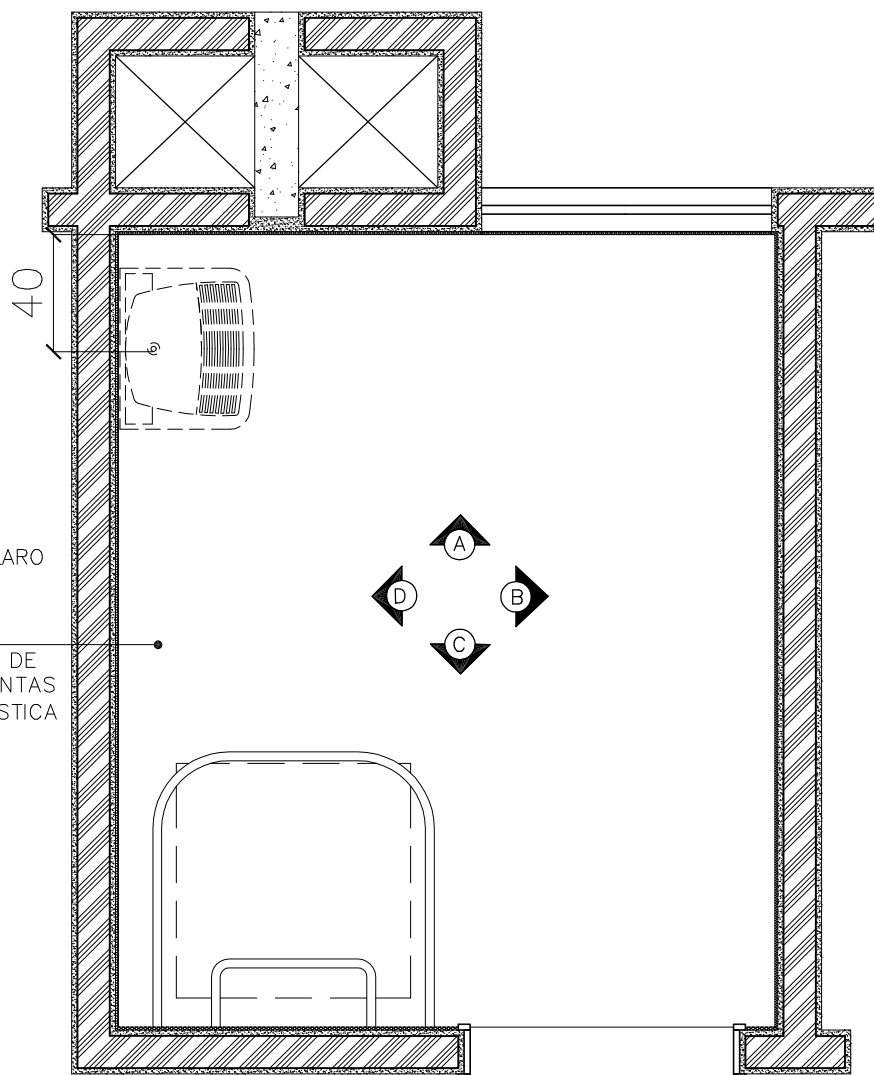

GRANILITE CINZA CLARO
COM GRÂNULOS
BRANCOS RESINADO
COM POLIMENTO

MECÂNICO, PLACAS DE
1,00 X 1,00m E JUNTAS
DE DILATAÇÃO PLÁSTICA
VER DET ARQ. 23