


DETALHE 27 – BANCADA BANHEIRO FEMININO 02
BLOCO EDUCACIONAL – 1º PAVTº
PLANTA BAIXA
ESCALA 1/20

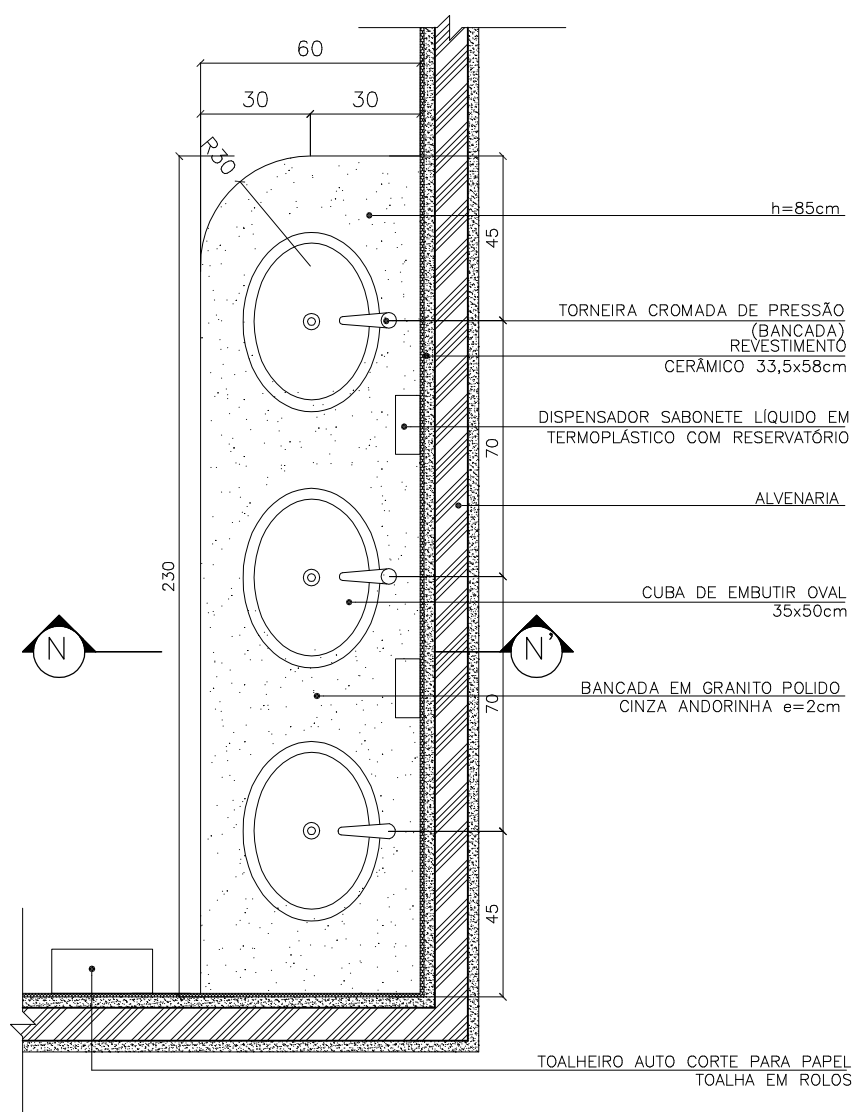

FORMATO:	A3
DADOS PARA PLOTAÇÃO	
ESCALA DE PLOTAÇÃO	1:100
TIPO DE	MONOCROMÁTICO
COLOR	PRETO
COR01	COR07 0,15
COR02	COR07 0,20
COR03	COR07 0,30
COR04	COR07 0,35
COR05	COR07 0,45
COR06	COR07 0,50
COR07	COR07 0,15
COR08	COR07 0,10
COR09	COR07 0,05
COR10	COR07 0,10
COR11	COR07 0,10
COR12	COR07 0,05



SESC – SERVIÇO SOCIAL DO COMÉRCIO
ADMINISTRAÇÃO REGIONAL DO ESTADO DO ESPÍRITO SANTO
CENTRO DE ESPORTES DE VILA VELHA

DETALHAMENTO ARQUITETURA
PROJETO EXECUTIVO

TÍTULO:	REV. 00	ESCALA:	EDITORIAÇÃO GRÁFICA:	PRANCHA:
Planta baixa bancada		1/20	REANI ZANOTELLI	DET. AR.MO. 78/171
Banheiro Feminino 02	DATA: SET/2021		ARQUITETA – CAU A47243-3	