


DETALHE 18 PAGINAÇÃO DE PISO – PALCO AUDITÓRIO PLANTA BAIXA ESCALA 1/75

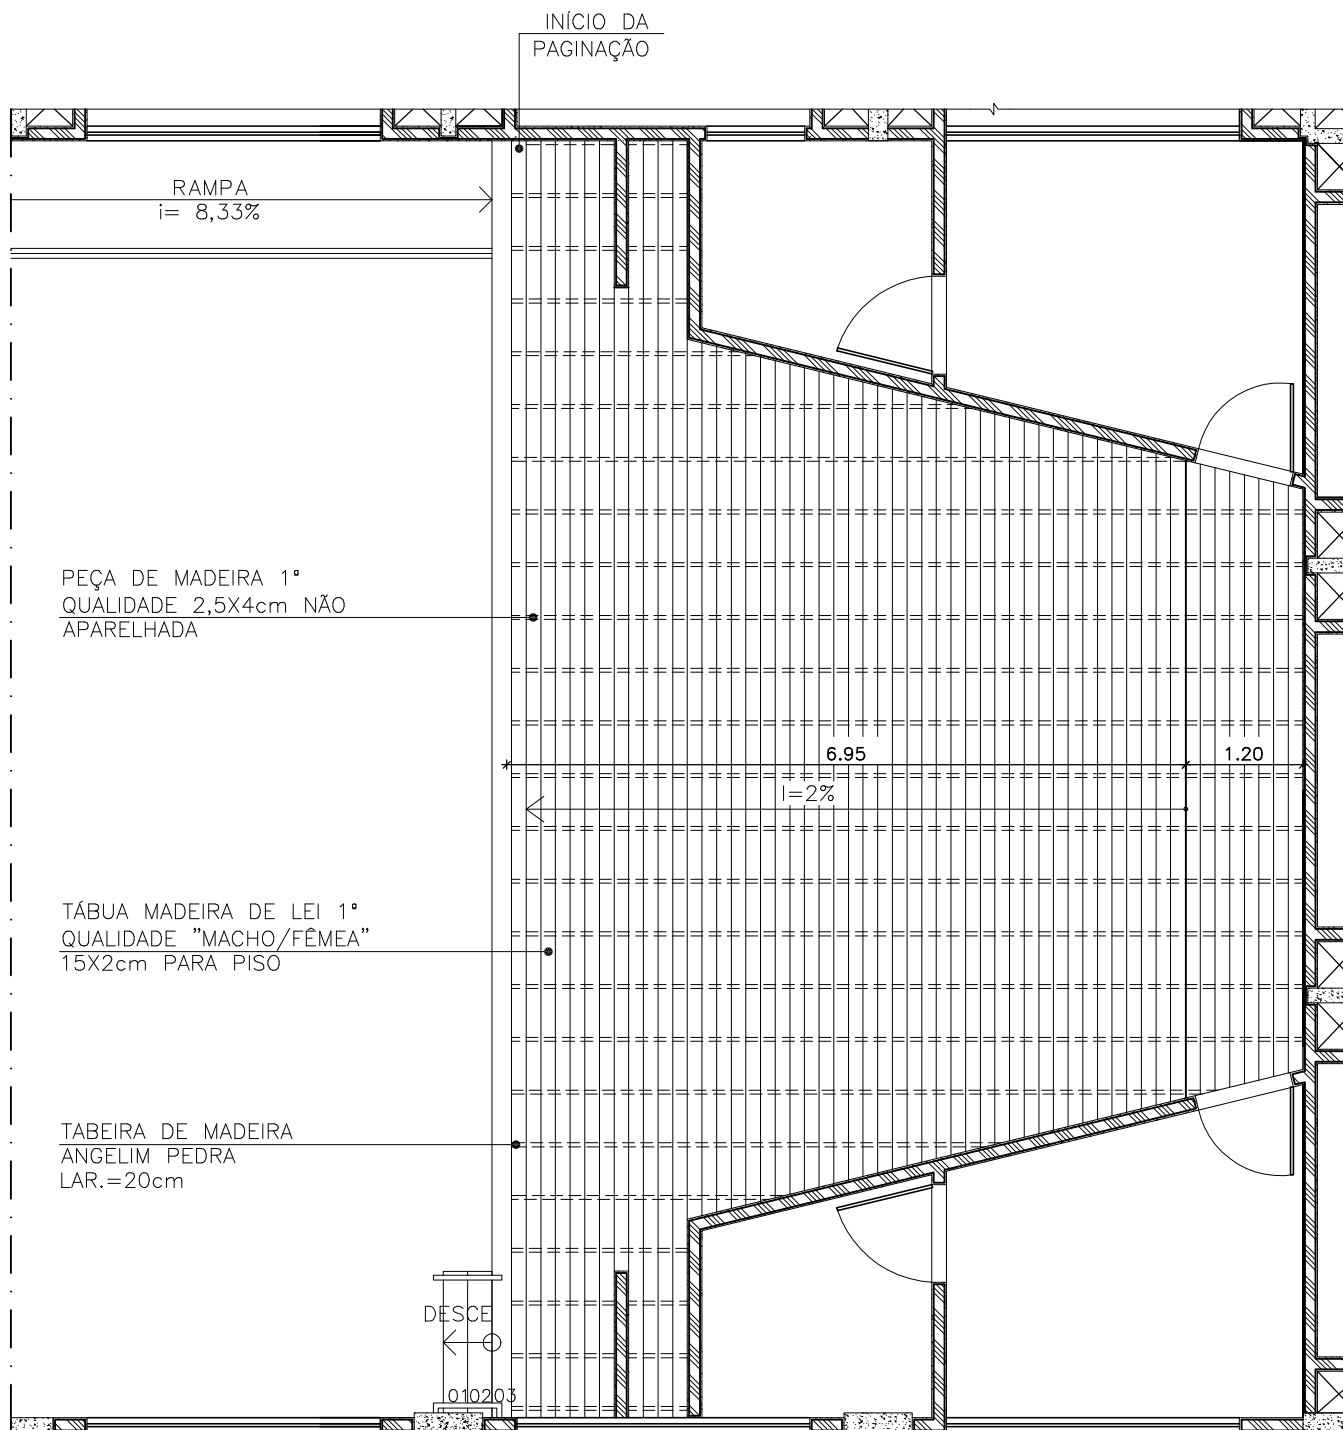

FORMATO:	A3
DIAGRAMAS PARA PLANTAS:	
ESCALA DE PLANTAS:	1:100
TIPO DE MONOCROMÁTICO:	
COR 01	PRETO
COR 02	BRANCO
COR 03	VERDE
COR 04	VERDE
COR 05	VERDE
COR 06	VERDE
COR 07	VERDE
COR 08	VERDE
COR 09	VERDE
COR 10	VERDE
COR 11	VERDE
COR 12	VERDE
COR 13	VERDE
COR 14	VERDE
COR 15	VERDE
COR 16	VERDE
COR 17	VERDE
COR 18	VERDE
COR 19	VERDE
COR 20	VERDE
COR 21	VERDE
COR 22	VERDE
COR 23	VERDE
COR 24	VERDE
COR 25	VERDE
COR 26	VERDE
COR 27	VERDE
COR 28	VERDE
COR 29	VERDE
COR 30	VERDE
COR 31	VERDE
COR 32	VERDE
COR 33	VERDE
COR 34	VERDE
COR 35	VERDE
COR 36	VERDE
COR 37	VERDE
COR 38	VERDE
COR 39	VERDE
COR 40	VERDE
COR 41	VERDE
COR 42	VERDE
COR 43	VERDE
COR 44	VERDE
COR 45	VERDE
COR 46	VERDE
COR 47	VERDE
COR 48	VERDE
COR 49	VERDE
COR 50	VERDE
COR 51	VERDE
COR 52	VERDE
COR 53	VERDE
COR 54	VERDE
COR 55	VERDE
COR 56	VERDE
COR 57	VERDE
COR 58	VERDE
COR 59	VERDE
COR 60	VERDE
COR 61	VERDE
COR 62	VERDE
COR 63	VERDE
COR 64	VERDE
COR 65	VERDE
COR 66	VERDE
COR 67	VERDE
COR 68	VERDE
COR 69	VERDE
COR 70	VERDE
COR 71	VERDE
COR 72	VERDE
COR 73	VERDE
COR 74	VERDE
COR 75	VERDE
COR 76	VERDE
COR 77	VERDE
COR 78	VERDE
COR 79	VERDE
COR 80	VERDE
COR 81	VERDE
COR 82	VERDE
COR 83	VERDE
COR 84	VERDE
COR 85	VERDE
COR 86	VERDE
COR 87	VERDE
COR 88	VERDE
COR 89	VERDE
COR 90	VERDE
COR 91	VERDE
COR 92	VERDE
COR 93	VERDE
COR 94	VERDE
COR 95	VERDE
COR 96	VERDE
COR 97	VERDE
COR 98	VERDE
COR 99	VERDE
COR 100	VERDE



SESC – SERVIÇO SOCIAL DO COMÉRCIO
ADMINISTRAÇÃO REGIONAL DO ESTADO DO ESPÍRITO SANTO
CENTRO DE ESPORTES DE VILA VELHA

DETALHAMENTO ARQUITETURA
PROJETO EXECUTIVO

TÍTULO:
Bloco II– Educacional
Palco auditório

REV. 00
DATA:FEV/2021

ESCALA:
1/75

EDITORIAÇÃO GRÁFICA:
REANI ZANOTELLI
ARQUITETA – CAU A47243–3

PRANCHA:
DET. ARQ. 30/67