


DETALHE 36 — PISO ELEVADO

BLOCO EDUCACIONAL—SALA TI

PLANTA BAIXA

ESCALA 1/25

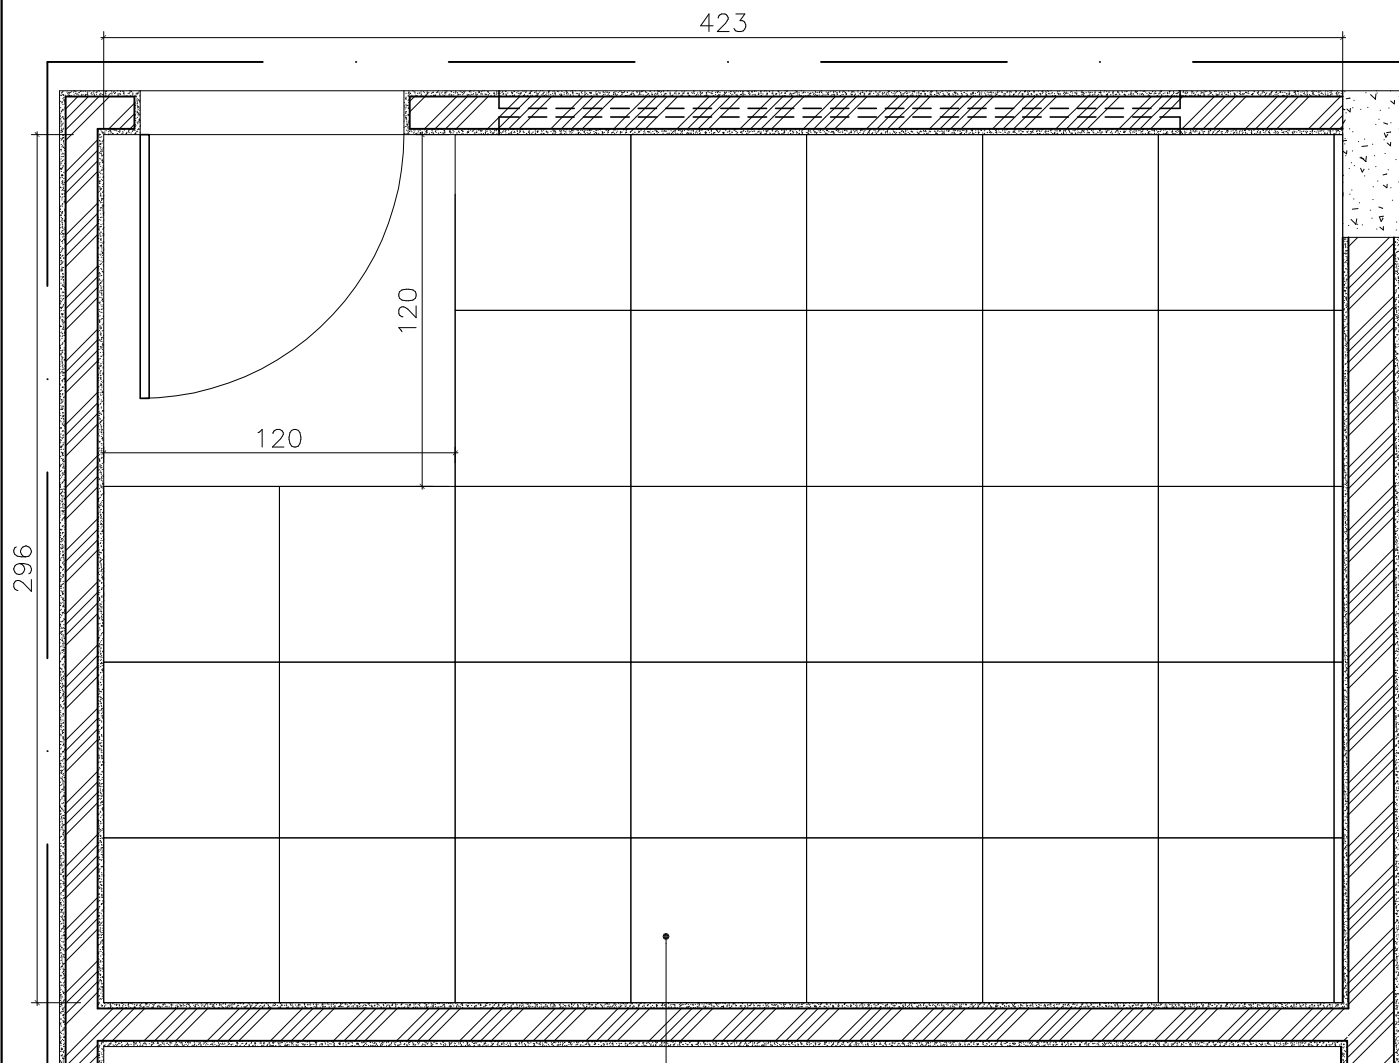

PISO ELEVADO, COMPOSTO POR PLACAS REMOVÍVEIS, APOIADAS EM PEDESTAIS TELESCÓPICOS, DIMENSÕES 0,60X0,60 CM E ALTURA DE 30CM.

| | |
|---------------------|---------------|
| FORMATO: | A3 |
| DADOS PARA PLOTAÇÃO | |
| ESCALA DE PLANTA | 1:100 |
| TIPO | MONOCROMÁTICO |
| COLOR | PRETO |
| COR01 | COR07 0,15 |
| COR02 | COR07 0,20 |
| COR03 | COR07 0,30 |
| COR04 | COR07 0,35 |
| COR05 | COR07 0,40 |
| COR06 | COR07 0,50 |
| COR07 | COR07 0,18 |
| COR08 | COR07 0,10 |
| COR09 | COR07 0,08 |
| COR10 | COR07 0,10 |
| COR11 | COR07 0,10 |
| COR12 | COR07 0,08 |



SESC — SERVIÇO SOCIAL DO COMÉRCIO
ADMINISTRAÇÃO REGIONAL DO ESTADO DO ESPÍRITO SANTO
CENTRO DE ESPORTES DE VILA VELHA

DETALHAMENTO ARQUITETURA
PROJETO EXECUTIVO

TÍTULO:
Bloco Educacional
Piso elevado sala TI

REV. 00
DATA:FEV/2021

ESCALA:
1/25

EDITORÇÃO GRÁFICA:
REANI ZANOTELLI
ARQUITETA — CAU A47243-3

PRANCHA:
DET. ARQ. 62/67