


PLANTA BAIXA  
ESCALA 1/100

FORRO EM PLACA  
CIMENTICIAEM  
TORNO DE TODO O  
BEIRAL

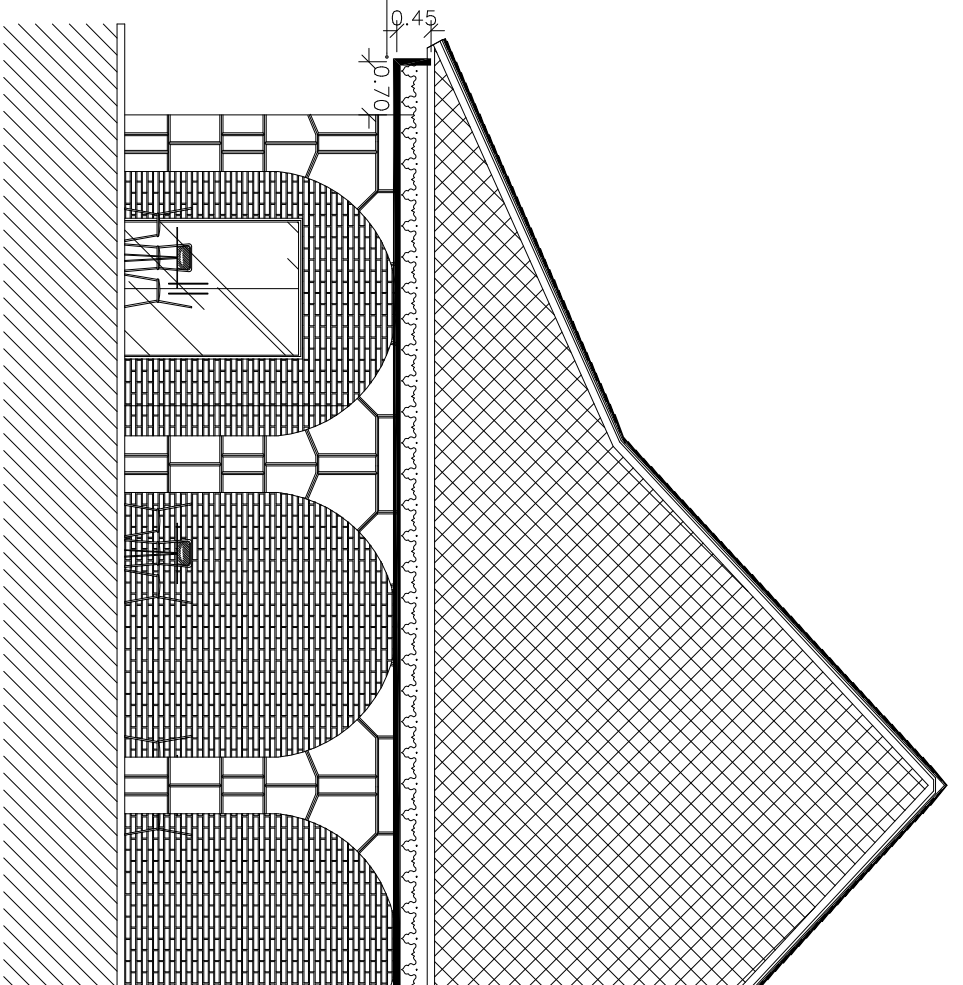

FACHADA FRONTAL  
ESCALA 1/100

## SESC - SERVIÇO SOCIAL DO COMÉRCIO

ADMINISTRAÇÃO REGIONAL DO ESTADO DO ESPÍRITO SANTO  
CENTRO DE TURISMO SOCIAL E LAZER DE DOMINGOS MARTINS

### PROJETO DE REFORMA

LOCAL: MUNICÍPIO: ESTADO:

COLATINA ESPÍRITO SANTO

RESPONSÁVEL TÉCNICO:

BRUNELLA SCARDUA MUNIZ


Arquiteta e Urbanista - CAU 94285-5

AUTOR DO PROJETO:

BRUNELLA SCARDUA MUNIZ

Arquiteta e Urbanista - CAU 94285-5

PROPRIETÁRIO:

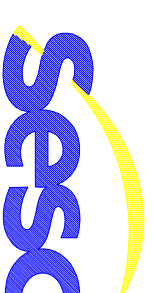

DATA:

FEV/ 2022

P/ SESC - SERVIÇO SOCIAL DO COMÉRCIO

GUTMAN UCHOA DE MENDONÇA

EDITORÇÃO GRÁFICA:

REANI CHISTÉ ZANOTELLI

ESCALA: PRANCHA:

1/ 100 A3

TÍTULO:

PRANCHA:

ESPAÇO MULTIIUSO  
FORRO PLACA CIMENTICIA

001