




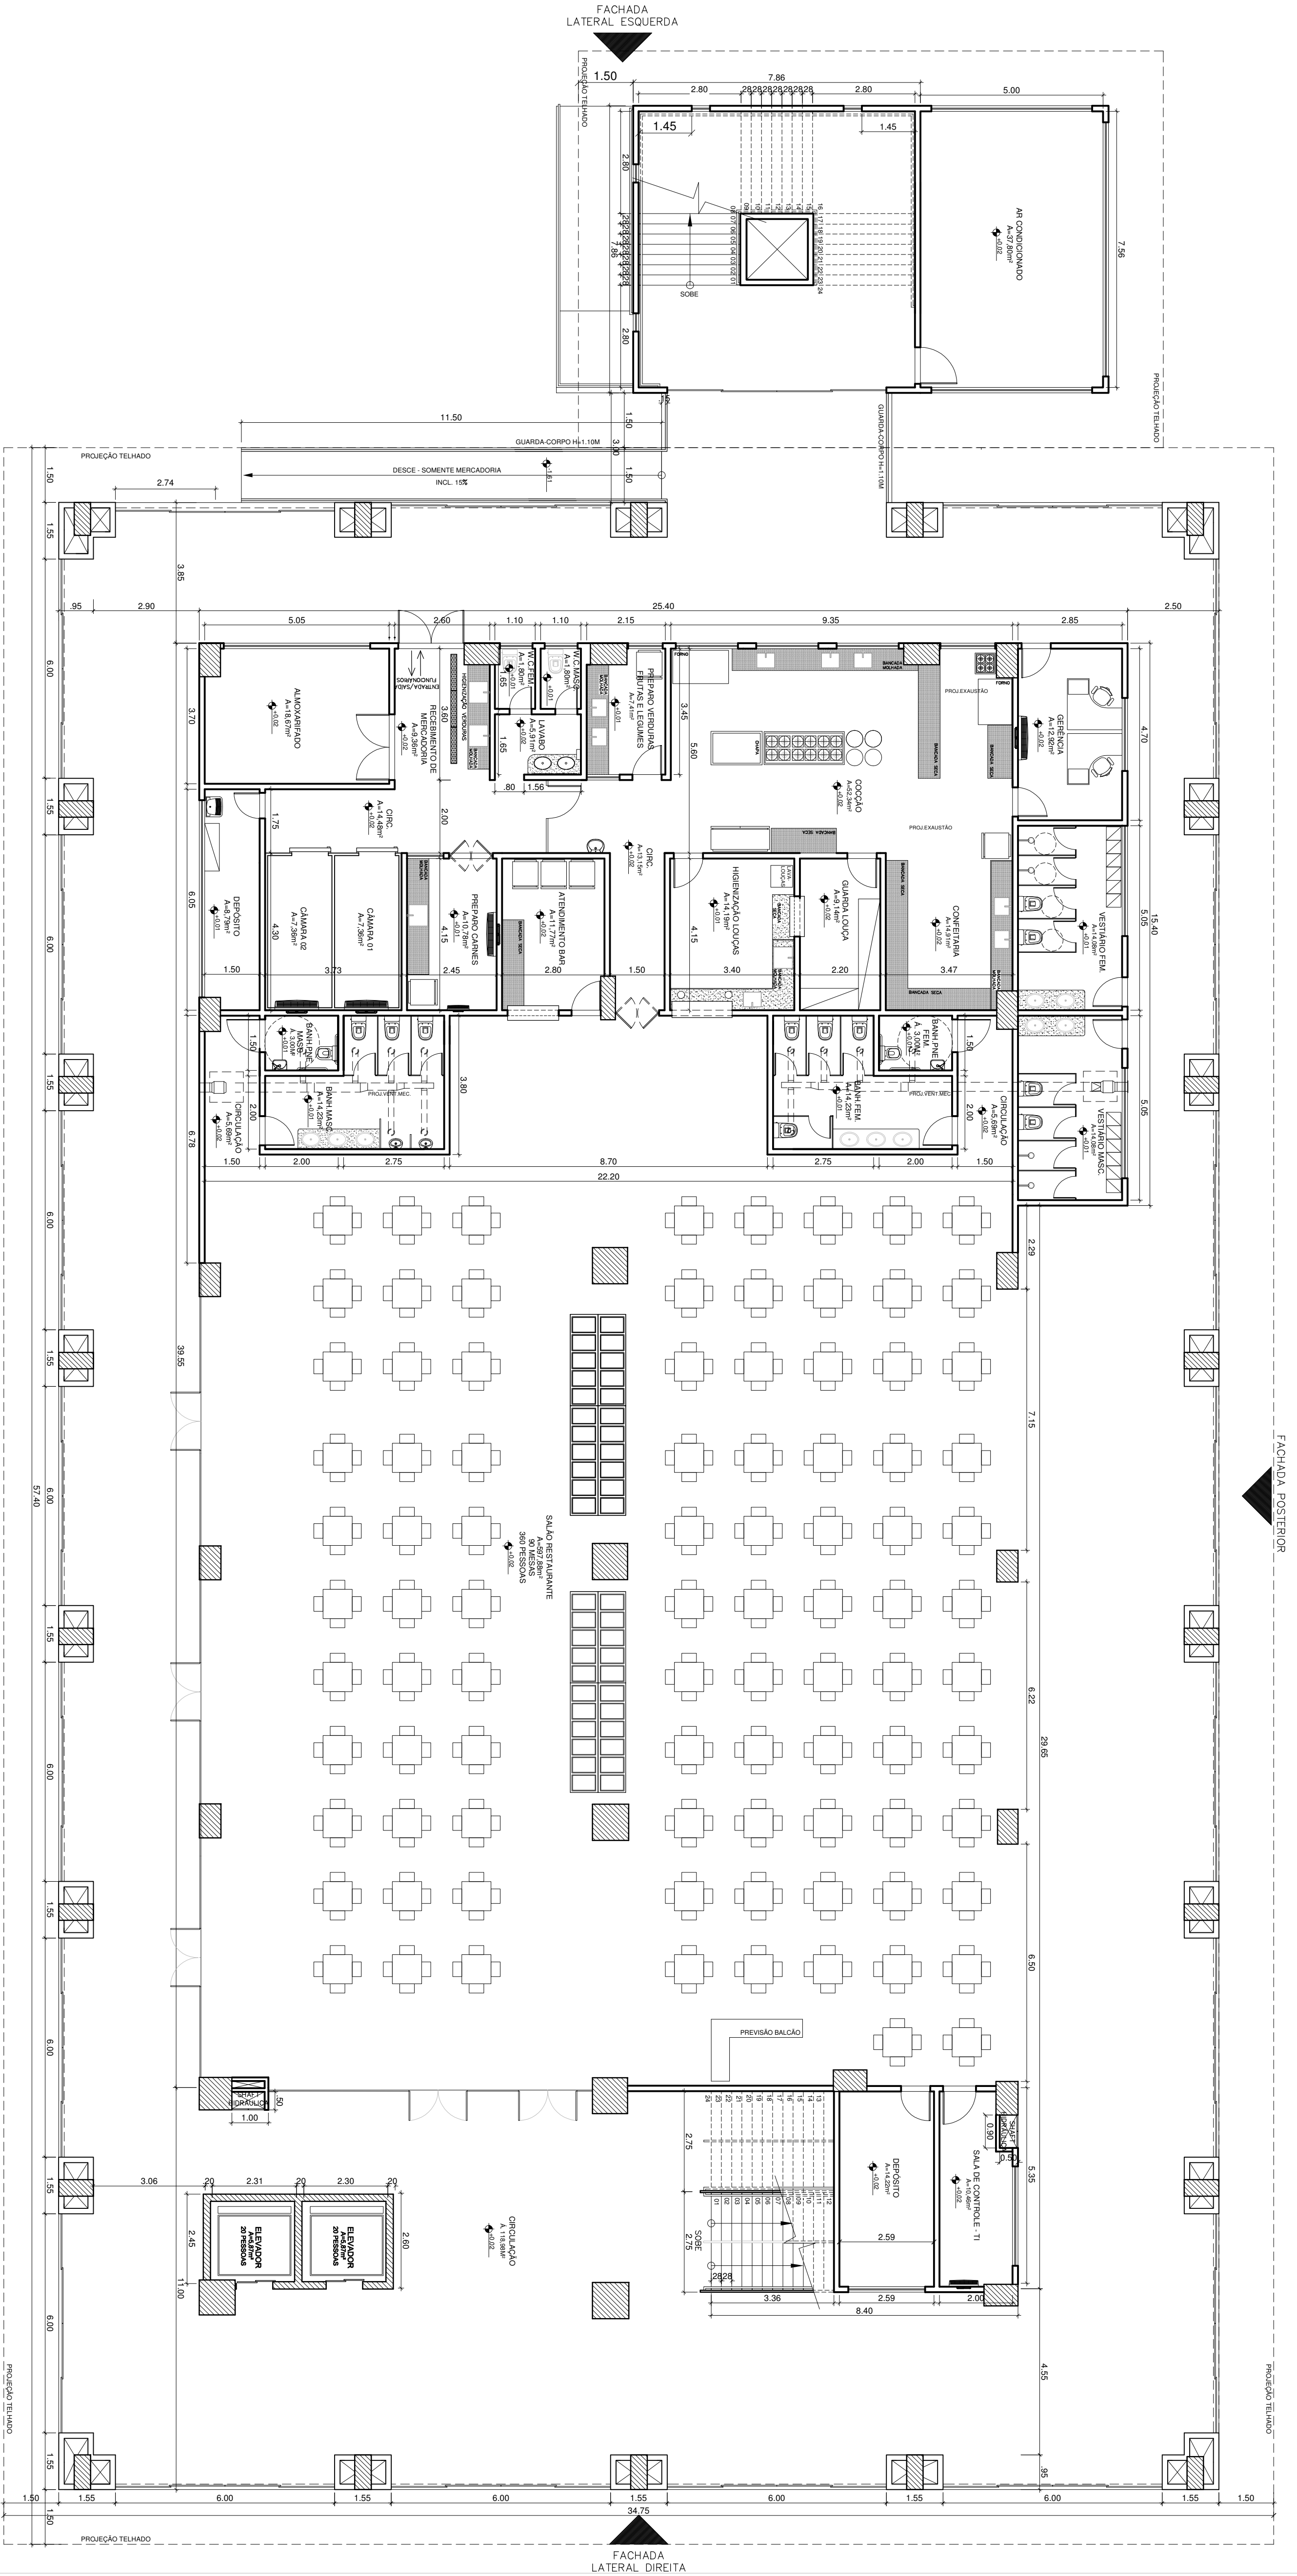

PLANTA BAIXA TÉRREO
ESCALA 1/100

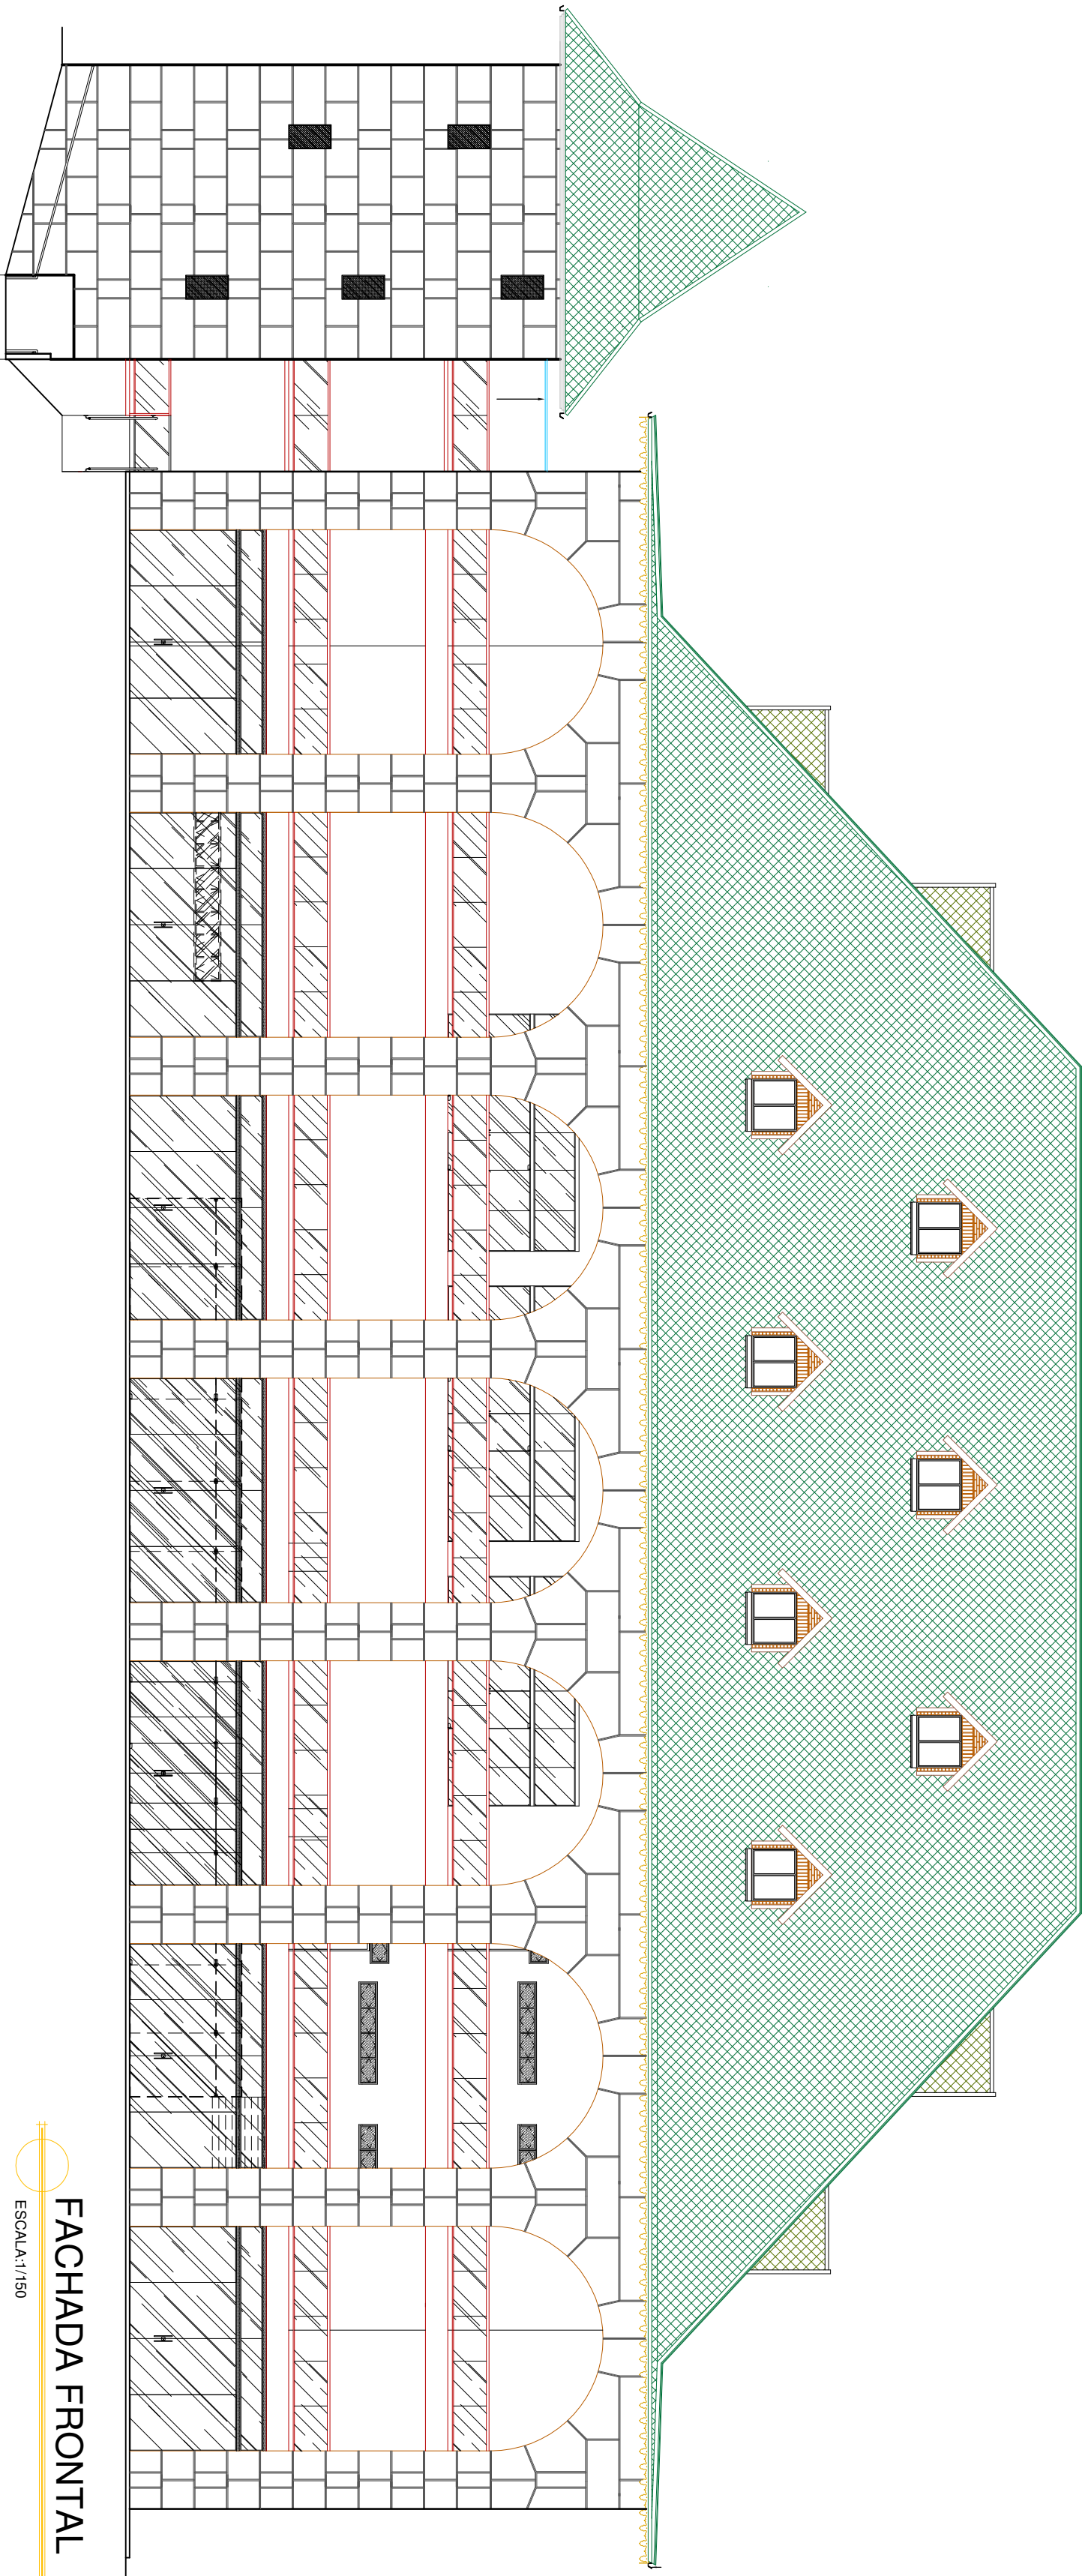

FACHADA FRONTAL
ESCALA 1/150

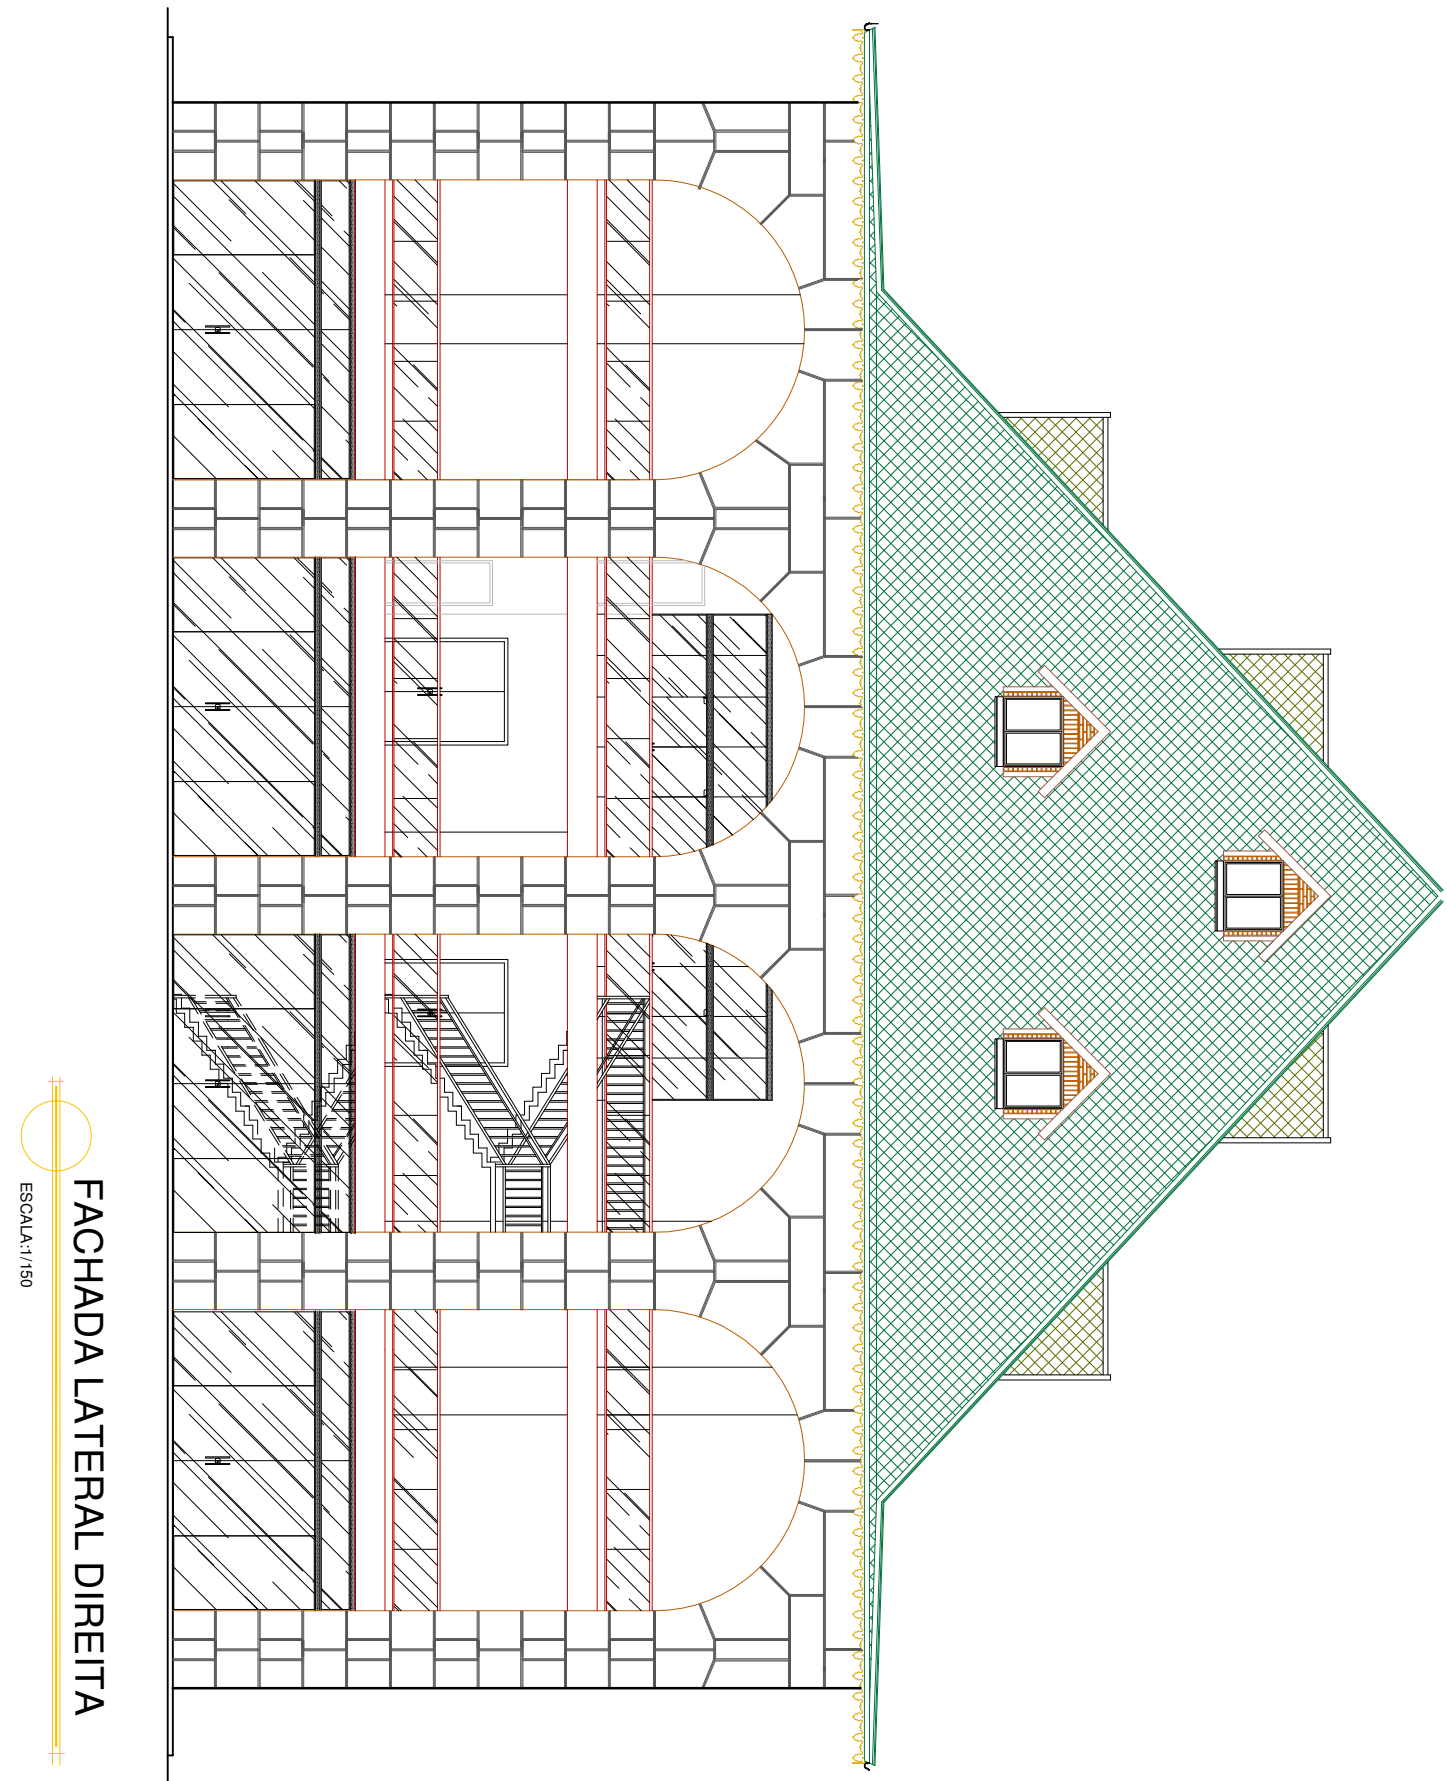

FACHADA LATERAL DIREITA
ESCALA 1/150

DATA	REVISÃO	DESCRIÇÃO	EMISSOR
08/03/2022	R05	MODIFICAÇÃO EM ALGUMAS ALVENARIAS	REANI
08/07/2021	R04	NO PAV. TÉRREO - AUMENTO DA QUANTIDADE DE ALVENARIA POR DIVISÓRIA RETRATIL	REANI
10/05/2021	R03	INCLUSÃO DO SUBSÓLO P/ SUBEST. 10KV	REANI
08/09/2021	R02	MODIFICAÇÃO DA ESQUADRIA B15	REANI
08/07/2021	R01	MODIFICAÇÃO NO INÍCIO DA ENTRADA	REANI
03/11/2020	R00	ENTREGA ESTUDO PRELIMINAR	REANI

SESC - SERVIÇO SOCIAL DO COMÉRCIO
ADMINISTRAÇÃO REGIONAL DO ESTADO DO ESPÍRITO SANTO
CENTRO DE TURISMO DE DOMINGOS MARTINS

PROJETO ARQUITETURA

LOCAL	MUNICÍPIO	ESTADO
SÓCIO	DOMINGOS MARTINS	ESPIRITO SANTO
SEDE		



PROPRIETÁRIO	PROJETO
ESPIRITO SANTO	PROJETO
ESCALA	1/100
FRANCA	AI