


CAPELA
FORRO PLACA CIMENTÍCIA
PLANTA BAIXA
ESCALA 1/100

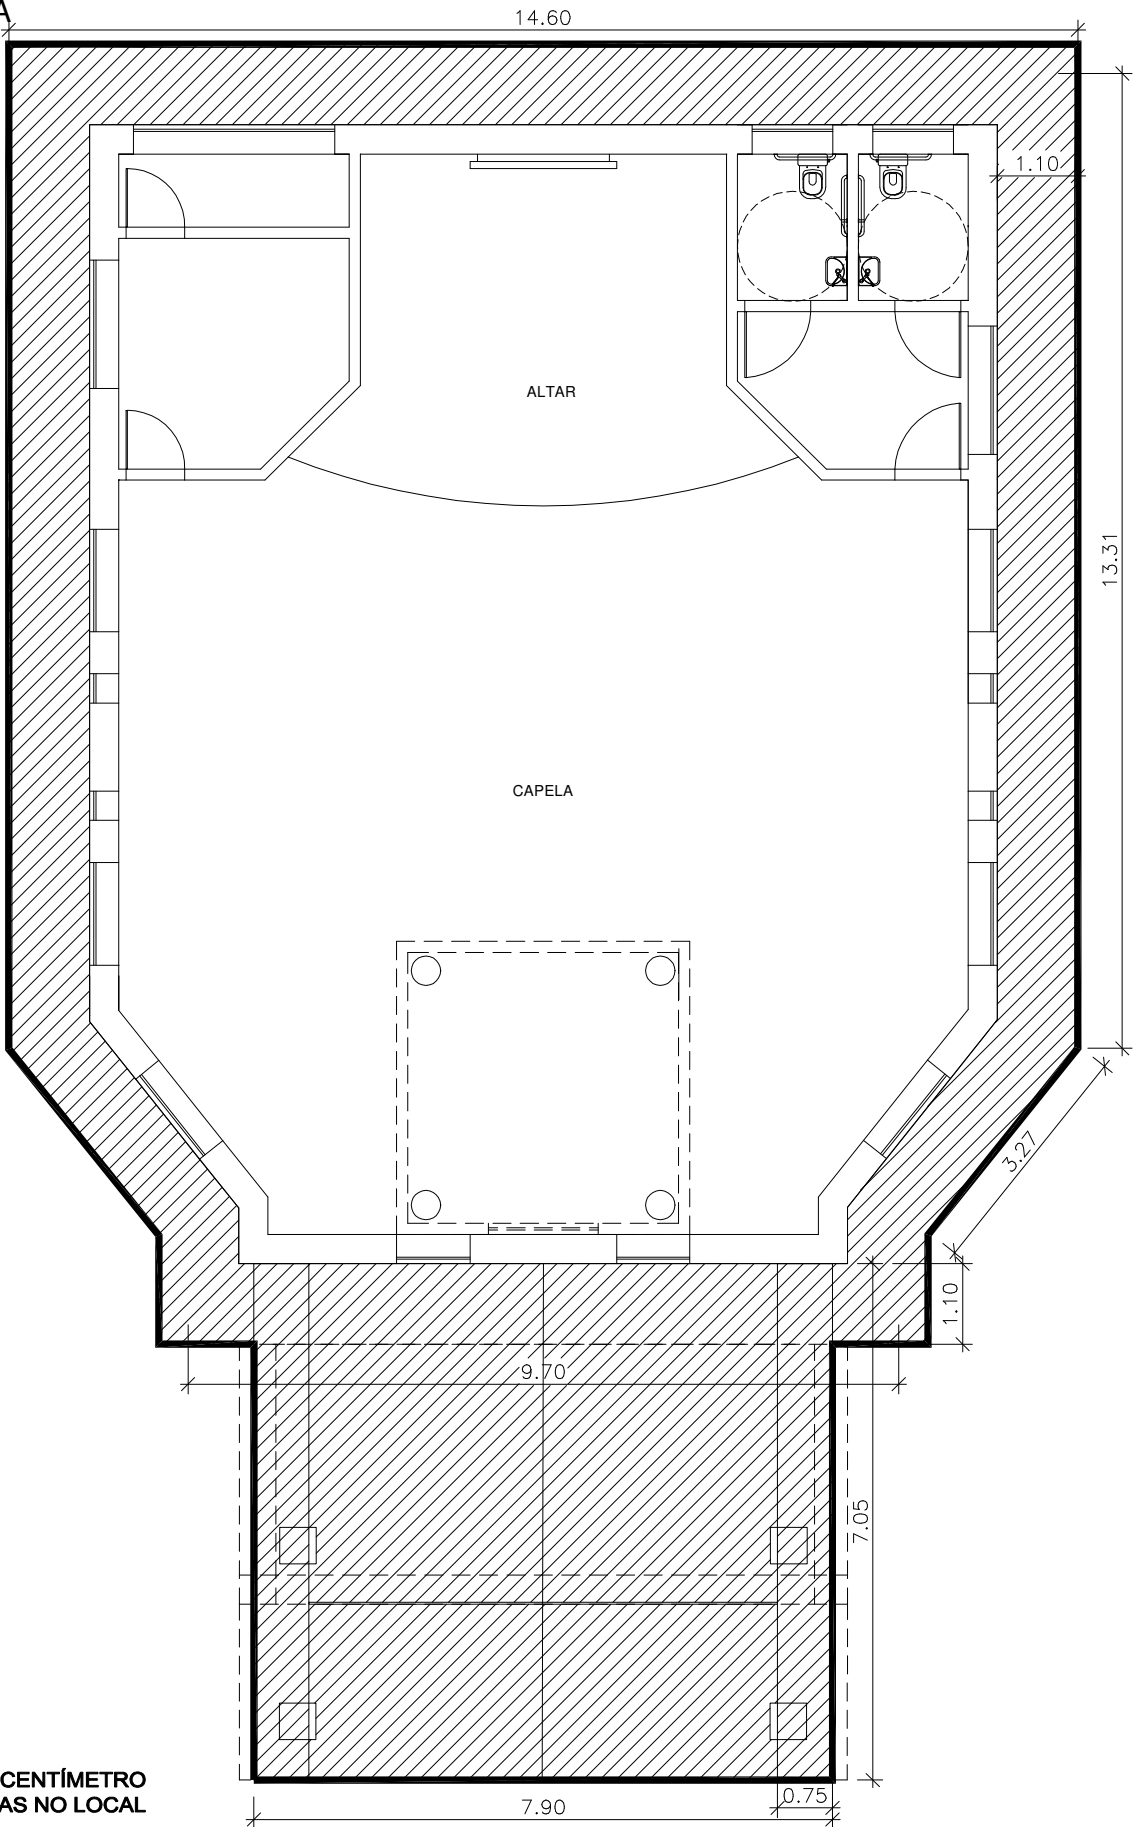

NOTA: COTAS EM CENTÍMETRO
CONFERIR MEDIDAS NO LOCAL



SESC - SERVIÇO SOCIAL DO COMÉRCIO
ADMINISTRAÇÃO REGIONAL DO ESTADO DO ESPÍRITO SANTO
CENTRO DE TURISMO SOCIAL E LAZER DE DOMINGOS MARTINS

DETALHAMENTO ARQUITETURA
PROJETO EXECUTIVO

TÍTULO:
**CAPELA
FORRO PLACA CIMENTÍCIA**

REV. 00
DATA:FEV/2022

ESCALA:
1/100

EDITORACÃO GRÁFICA:
REANI ZANOTELLI
ARQUITETA - CAU A47243-3

PRANCHA:

001