


**PLAYGROUND INFANTIL**  
**PLANTA BAIXA**  
 ESCALA 1/100

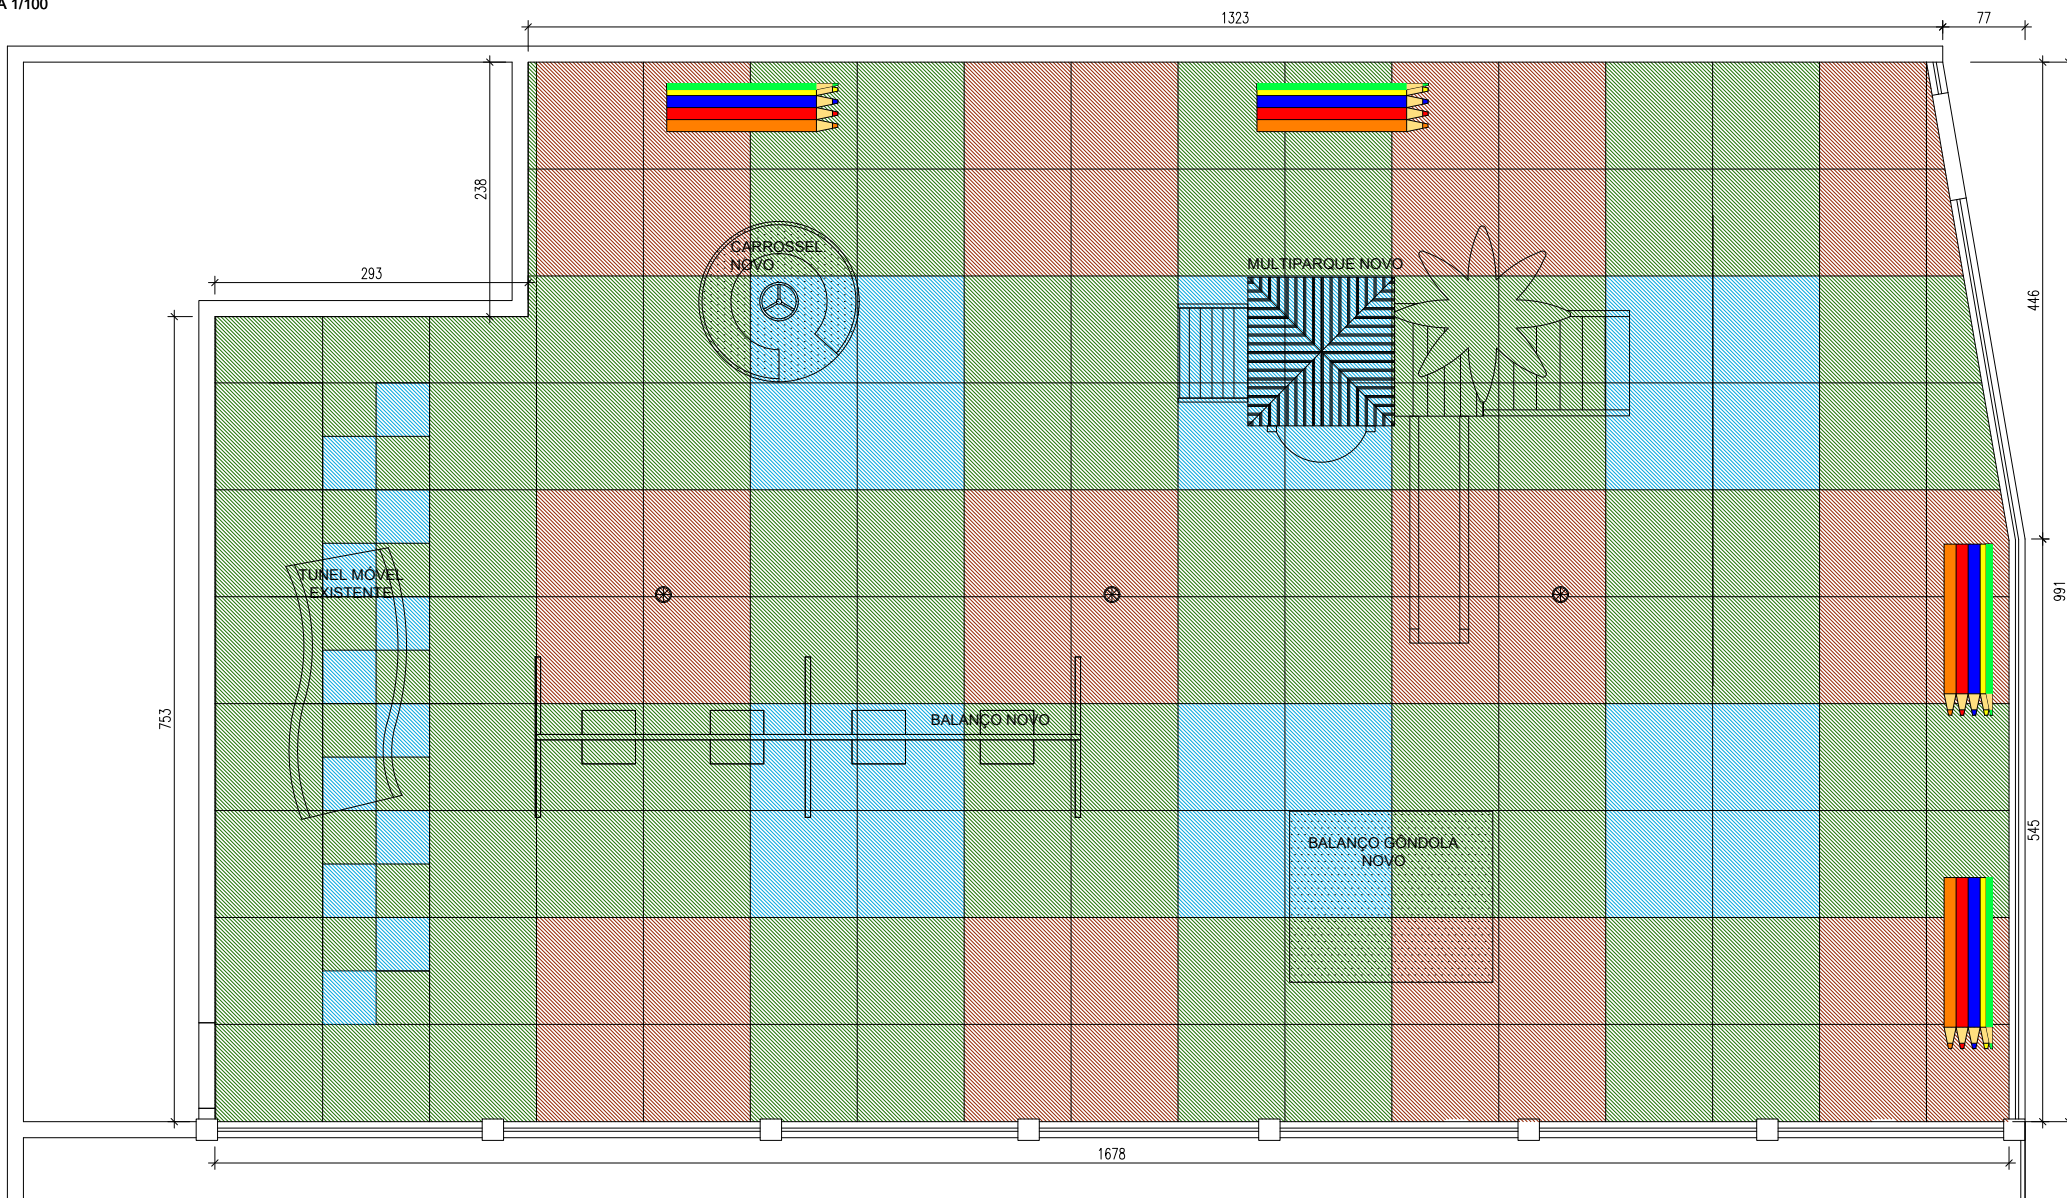

**LEGENDA:**

PISO DE BORRACHA 50x100CM P/ ÁREAS EXTERNAS - ESP:4CM:	
	COR VERDE
	COR TERRACOTA
	COR AZUL
	TUBO Ø 100 MM C/ ACABAMENTO P/ DRENAGEM

OBS.: CONFERIR MEDIDAS NO LOCAL ANTES DA EXECUÇÃO/ COTAS EM CENTÍMETROS



**SESC - SERVIÇO SOCIAL DO COMÉRCIO**  
 ADMINISTRAÇÃO REGIONAL DO ESTADO DO ESPÍRITO SANTO  
 CENTRO DE ATIVIDADES DE LINHARES

**DETALHAMENTO - PLAYGROUND**  
**PROJETO EXECUTIVO**

TÍTULO:  
 PLANTA BAIXA -  
 LAYOUT BRINQUEDOS

REV. 01  
 DATA: JUNHO/ 2022

ESCALA:  
 1/50

EDITORIAÇÃO GRÁFICA:  
 REANI ZANOTELLI  
 ARQUITETA - CAU A47243-3

PRANCHA:

**002**