


CAPELA
PINTURA DE SUPERFÍCIES
PLANTA BAIXA

ESCALA 1/100

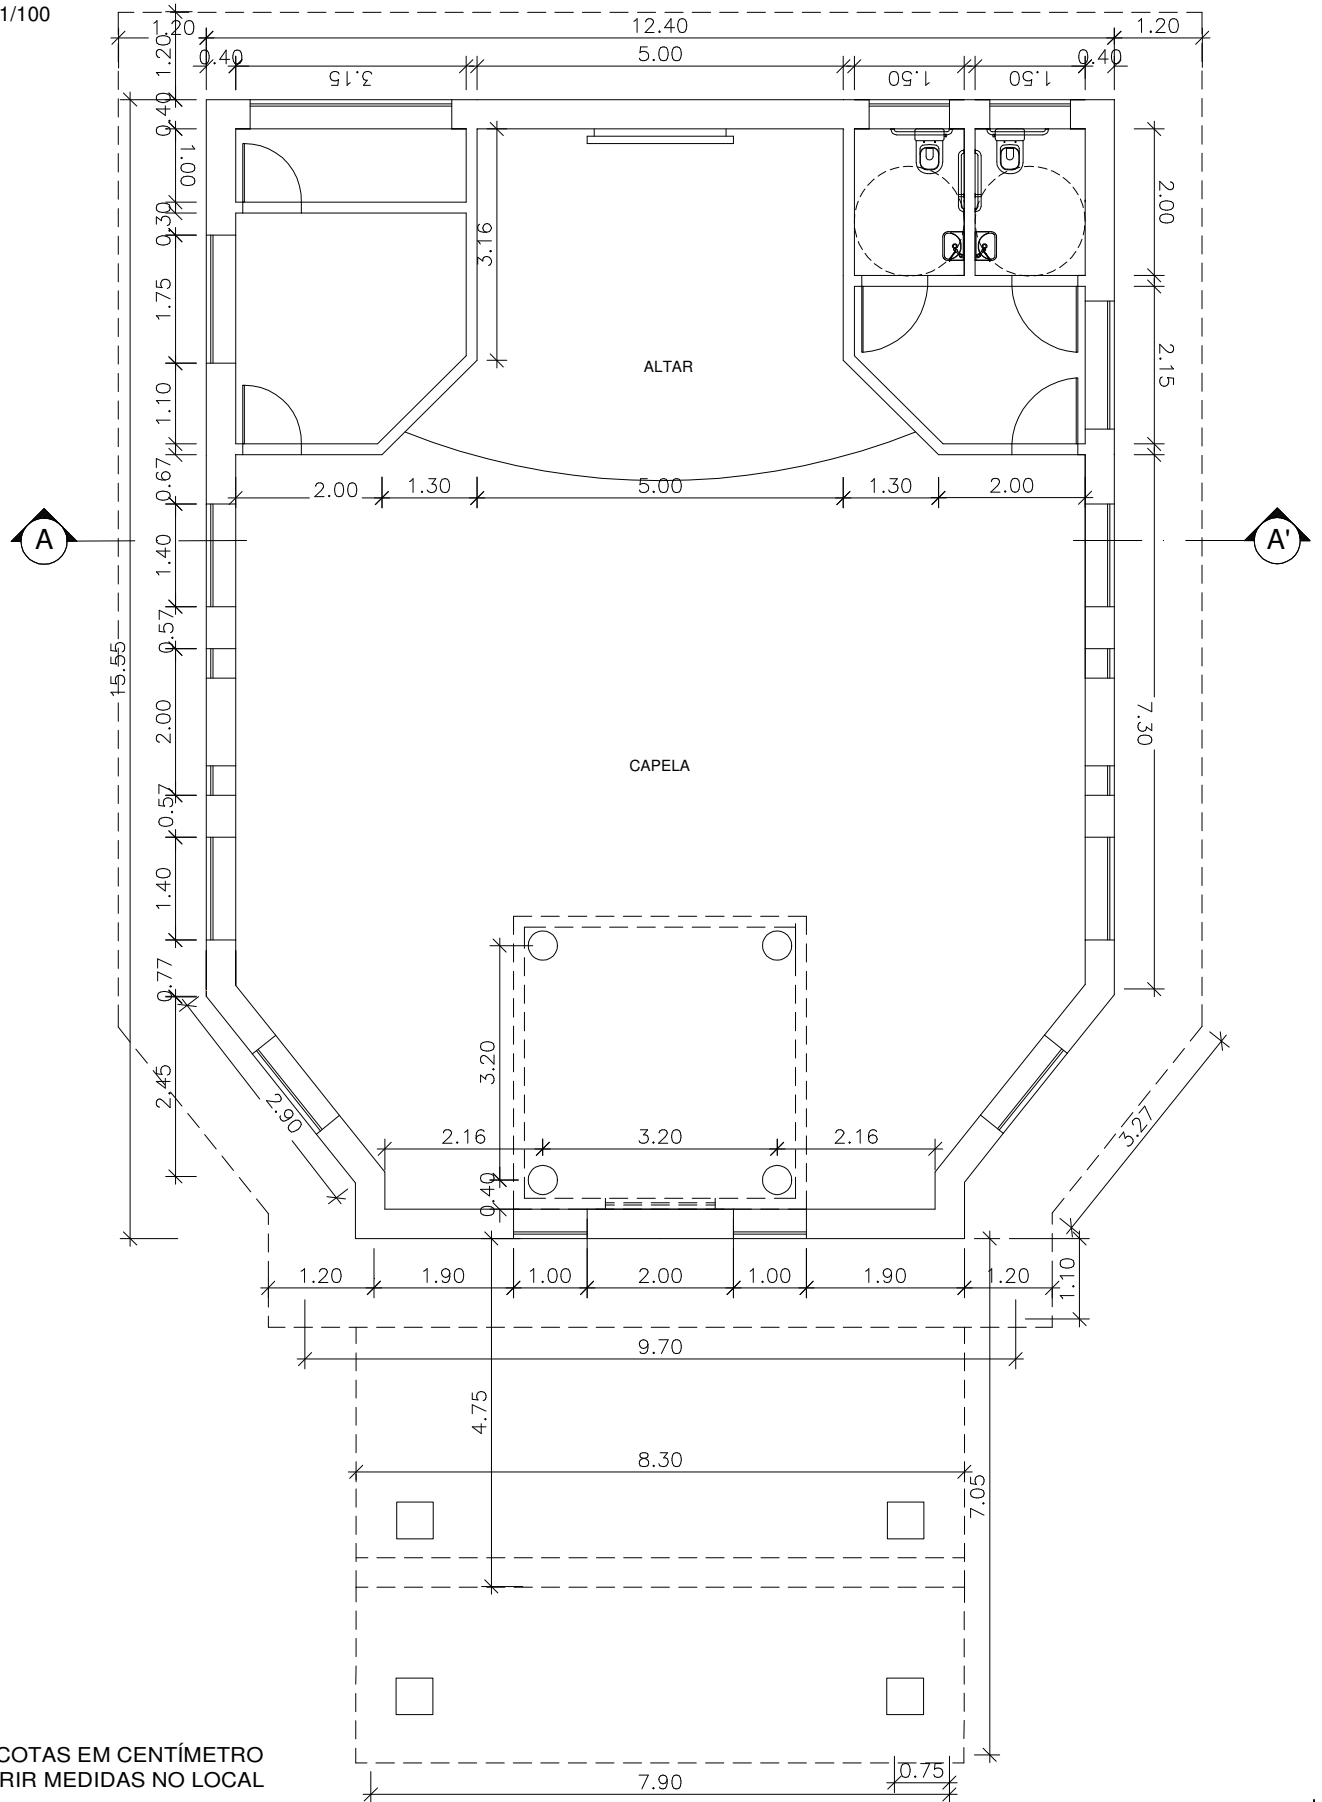

NOTA: COTAS EM CENTÍMETRO
CONFERIR MEDIDAS NO LOCAL



SESC - SERVIÇO SOCIAL DO COMÉRCIO
ADMINISTRAÇÃO REGIONAL DO ESTADO DO ESPÍRITO SANTO
CENTRO DE TURISMO SOCIAL E LAZER DE DOMINGOS MARTINS

DETALHAMENTO ARQUITETURA
PROJETO EXECUTIVO

TÍTULO:
**CAPELA
PINTURA**


REV. 00
DATA: MAIO/ 2023

ESCALA:
1/100


EDITORACÃO GRÁFICA:
REANI ZANOTELLI
ARQUITETA - CAU A47243-3

PRANCHA:
001

CAPELA
PINTURA DE SUPERFÍCIES
CORTE AA'
ESCALA 1/100

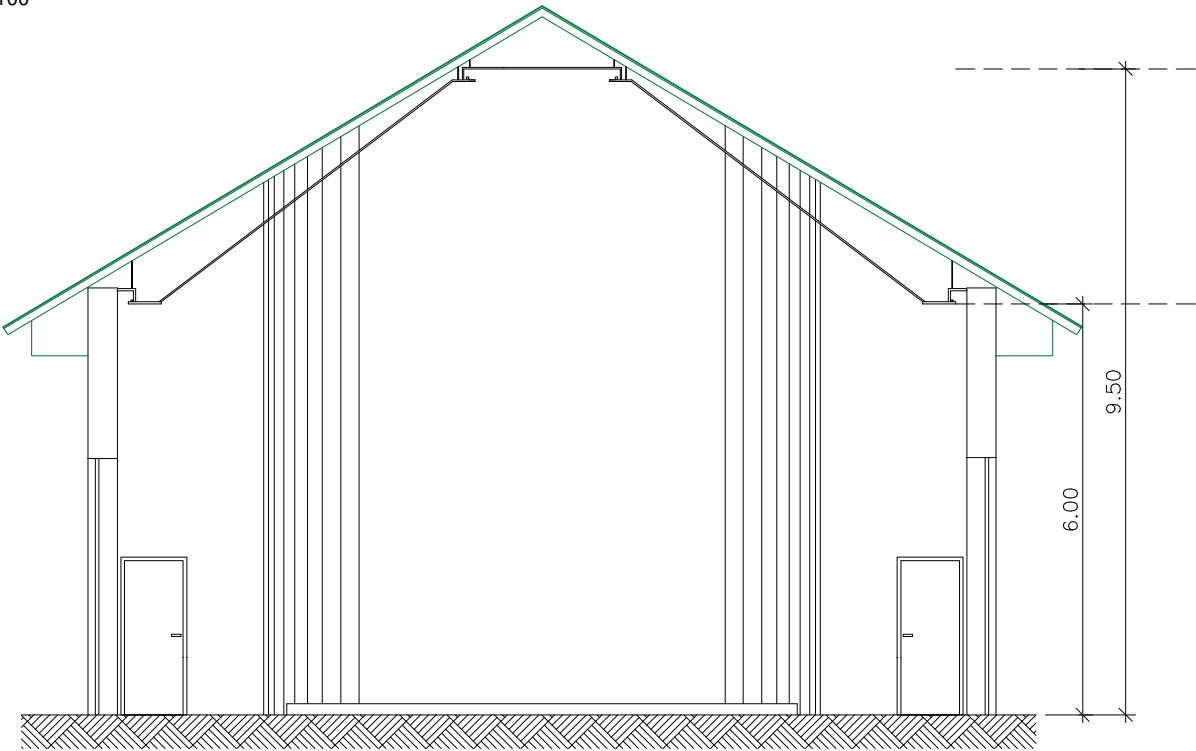

FACHADA FRONTAL

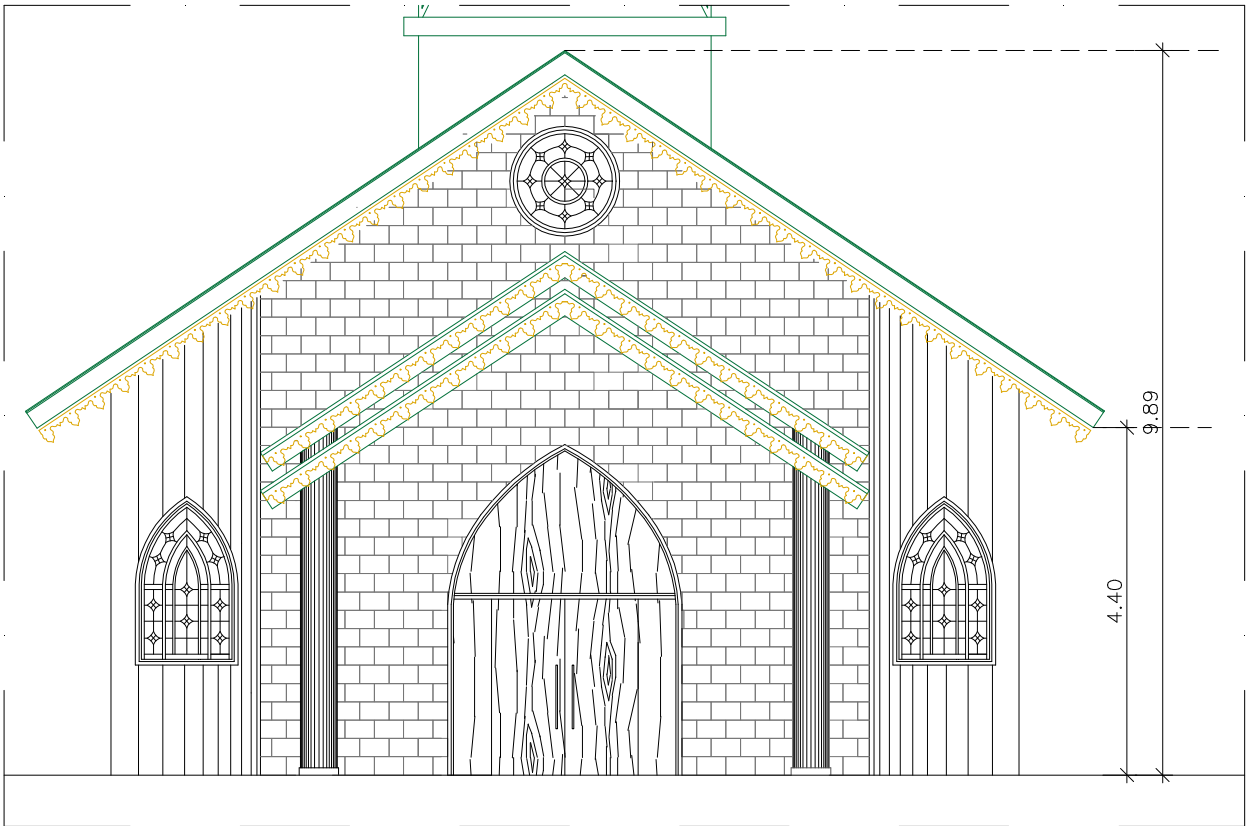

NOTA: COTAS EM CENTÍMETRO
CONFERIR MEDIDAS NO LOCAL



SESC - SERVIÇO SOCIAL DO COMÉRCIO
ADMINISTRAÇÃO REGIONAL DO ESTADO DO ESPÍRITO SANTO
CENTRO DE TURISMO SOCIAL E LAZER DE DOMINGOS MARTINS

DETALHAMENTO ARQUITETURA
PROJETO EXECUTIVO

TÍTULO:
CAPELA
PINTURA

REV. 00
DATA:FEV/2022

ESCALA:
1/100

EDITORACÃO GRÁFICA:
REANI ZANOTELLI
ARQUITETA - CAU A47243-3

PRANCHA:
002