


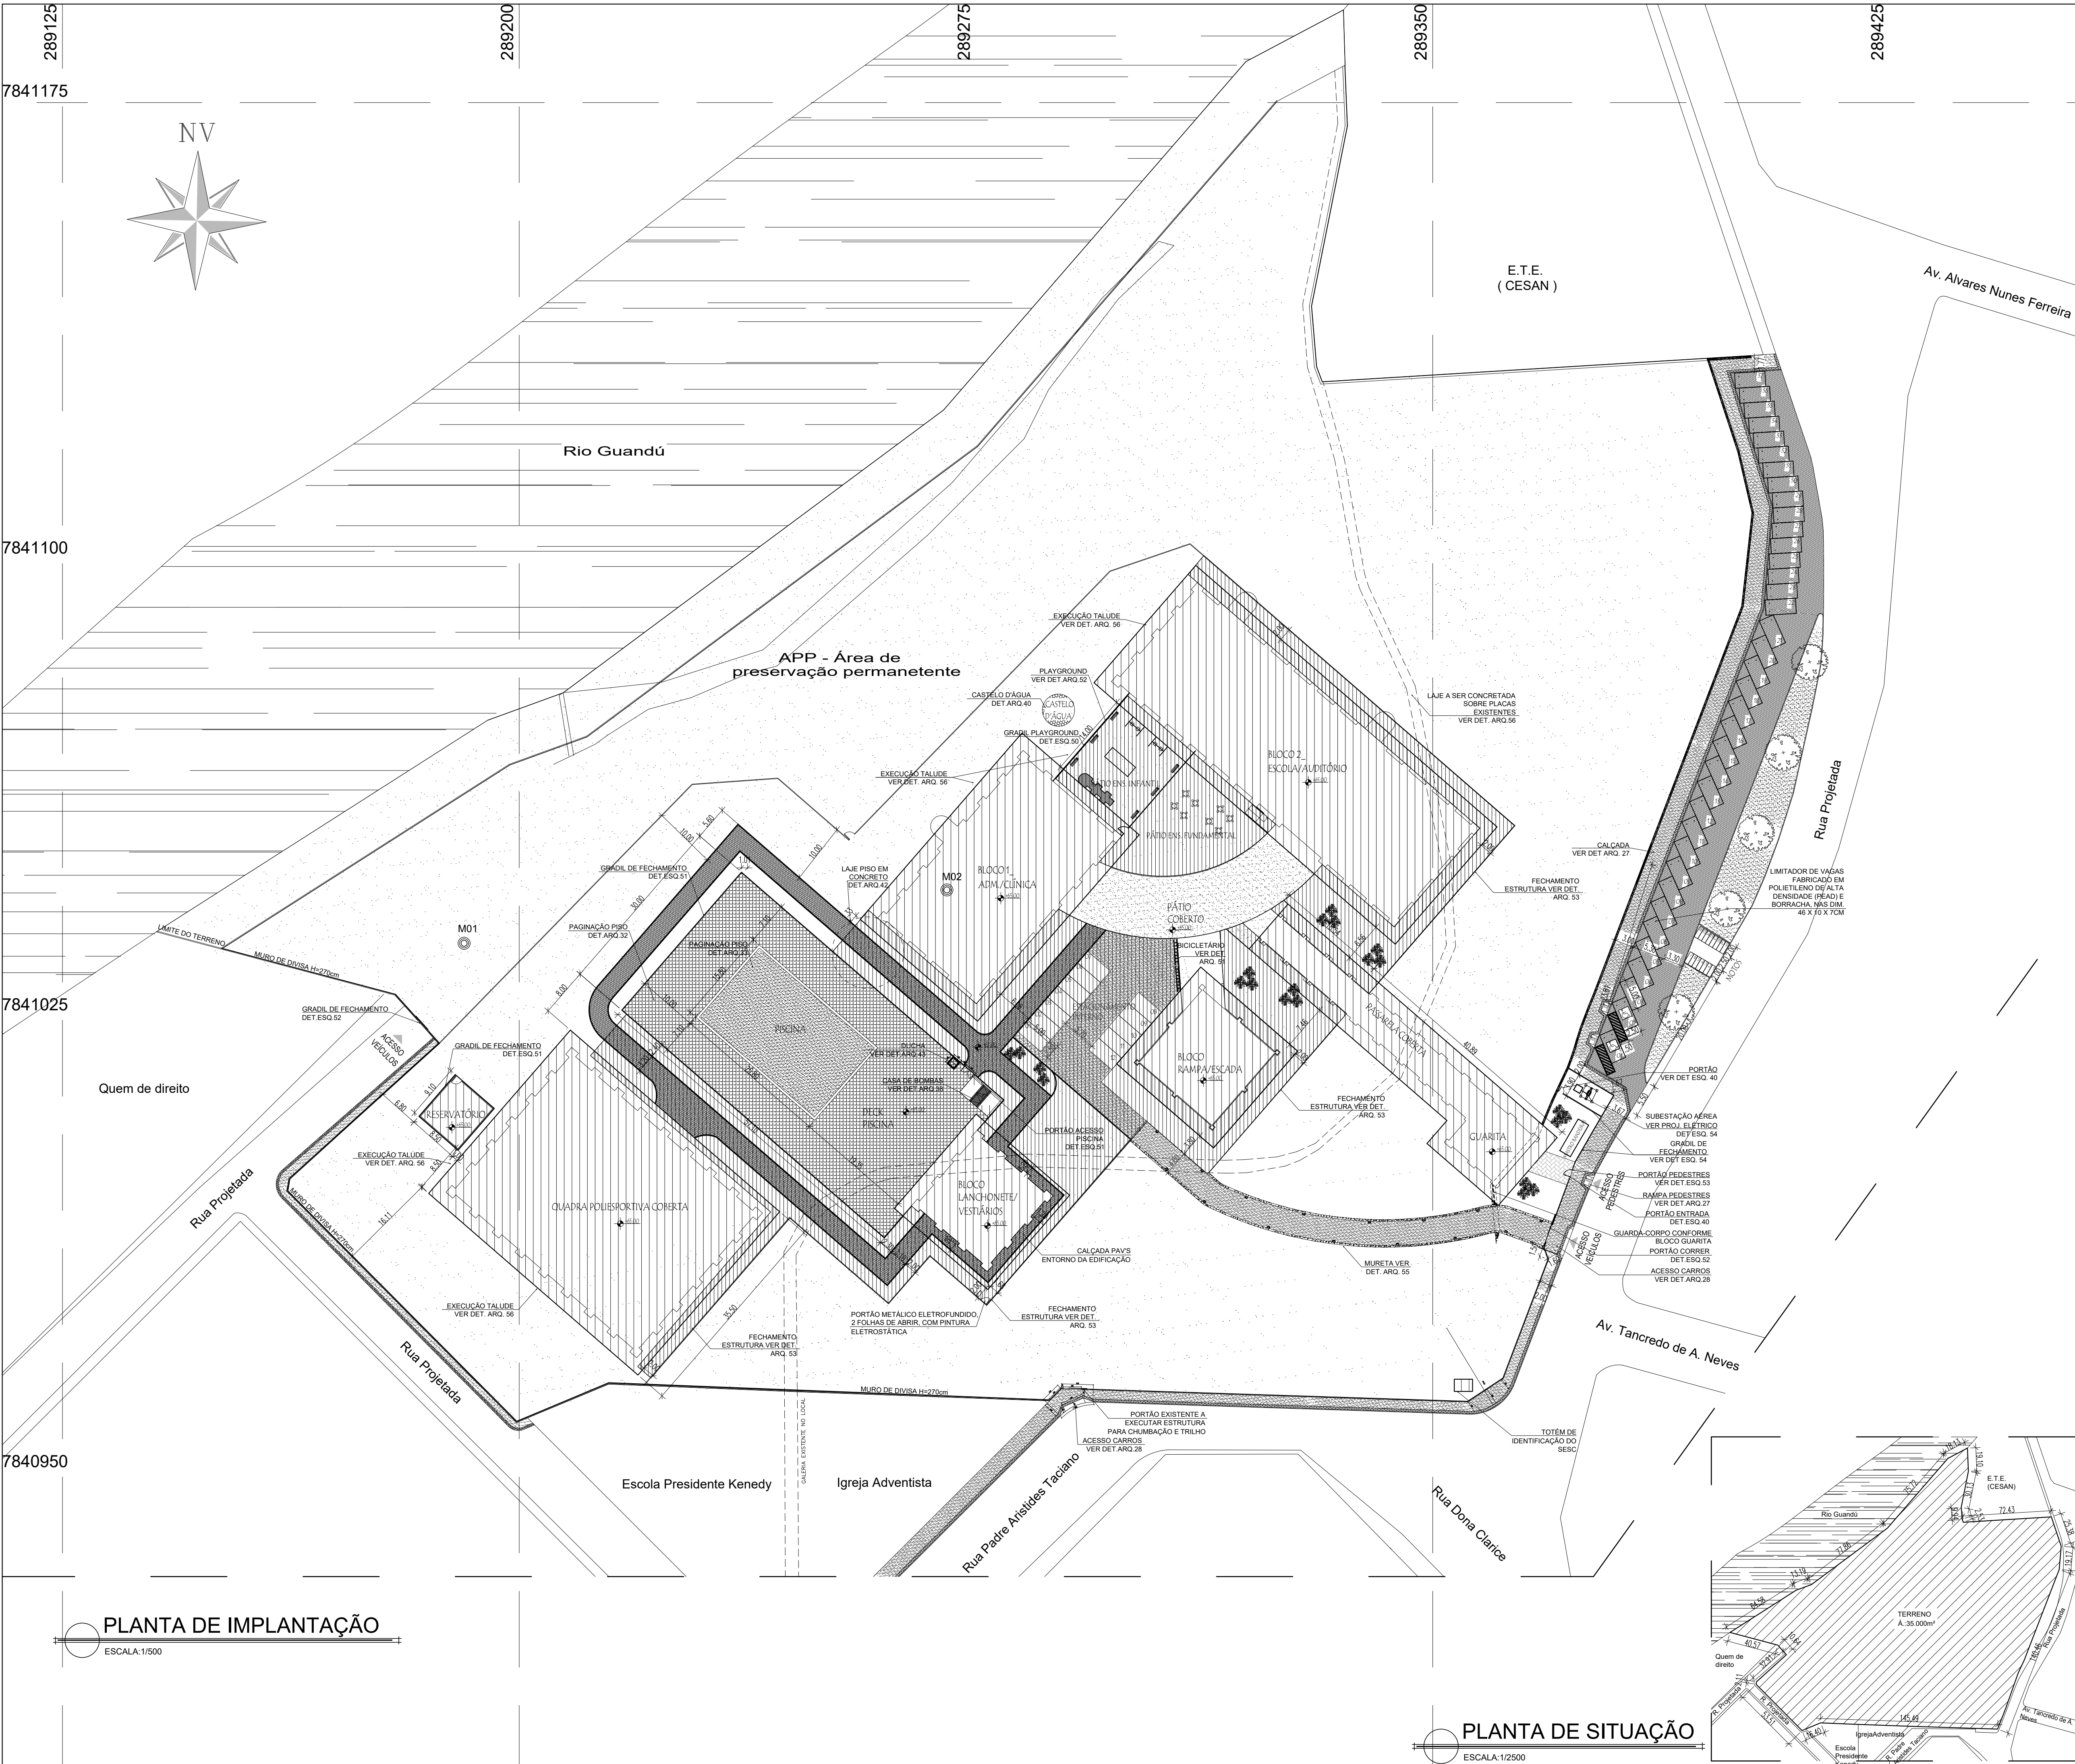

QUADRO DE ÁREAS			
BLOCO I - ADMINISTRAÇÃO / CLÍNICA	PAVIMENTO TERREO	759,98 m²	1.519,96 m²
	PAVIMENTO SUPERIOR	759,98 m²	
BLOCO II - ESCOLA / AUDITÓRIO	PAVIMENTO TERREO	1.294,15 m²	2.588,30 m²
	PAVIMENTO SUPERIOR	1.294,15 m²	
PÁTIO COBERTO / CIRCULAÇÃO	PAVIMENTO TERREO	466,79 m²	933,58 m²
	PAVIMENTO SUPERIOR	466,79 m²	
BLOCO RAMPA ESCADA	ÁREA	544,50 m²	323,35 m²
	ÁREA	323,35 m²	
GUARITA E PASSARELA COBERTA	ÁREA	251,25 m²	1.306,62 m²
	ÁREA	1.306,62 m²	
ÁREA TOTAL CONSTRUÍDA		7.467,56 m²	
ÁREAS DESCOBERTAS	PISCINA / DECK	1.713,90 m²	1.713,90 m²
	ÁREA TOTAL DESCOBERTA	1.713,90 m²	
ÁREA TOTAL COBERTA + DESCOBERTA		9.181,46 m²	

LEGENDA	
	TRECHO EM CONCRETO ARMADO EXISTENTE (LAJÃO)

NOTA:
-PAREDES NÃO COTADAS 15CM.

07/10/22	R05	CONCORDÂNCIA NA CURVA DA CALÇADA COM A IGREJA	REANI
17/03/22	R04	ACERTO NA LOCAÇÃO MURO CONTENÇÃO MODIF. LAYOUT LABORATORIO DE CIÊNCIAS, CRIAÇÃO MURAL 4 NO ATENDIM.MATRÍCULA, MODIFICAÇÃO DA POSIÇÃO DO GRADIL DA LANCHONETE E DIMINUIÇÃO BALCÃO DO GUARDA VOLUME, MODIFICAÇÃO ESTACIONAMENTO EXTERNO, AJUSTE NOS ARCOS DA RAMPA, MODIFICAÇÃO NA ENTRADA DE ACESSO DE VEÍCULOS E COMPLEMENTO GUARDA-CORPO, EXCLUSÃO BASCULA 88 NA LANCHONETE, INSERIDO ARCOS NA FACHADA DA GUARITA, MODIFICAÇÃO DO REVESTIMENTO DE TETO NOS AMBIENTES DA LANCHONETE, HALL, REFEITÓRIO, MANUTENÇÃO, ALMOXARIFADO DEPOSITO PISCINA, DEPOSITO	REANI
18/02/22	R03	INSERIDO PROJEÇÃO DO LAJÃO, ACERTO NA INDICAÇÃO DO DET ARQ 39 E NO GUARDA-CORPO DA PASSARELA COBERTA, MUDANÇA NAS ÁGUAS DOS TELHADOS DA QUADRA, MODIFICAÇÕES: ESQUADRIAS LANCHONETE	REANI
03/09/20	R02	RETIRODA DE VAGAS NA PARTE DA FRENTE	REANI
DATA	Nº REVISÃO	DESCRIÇÃO	EMISSOR

SESC - SERVIÇO SOCIAL DO COMÉRCIO
ADMINISTRAÇÃO REGIONAL DO ESTADO DO ESPÍRITO SANTO
CENTRO DE ATIVIDADES DE BAIXO GUANDÚ

DATA:
NOVEMBRO/2016

EDITORIAÇÃO GRÁFICA:
REANI ZANOTELLI

TÍTULO:
PLANTA DE IMPLANTAÇÃO /
PLANTA DE SITUAÇÃO

MUNICÍPIO:
BAIXO GUANDÚ

AUTOR DO PROJETO:
BRUNELLA SCARDUA
Arquiteto e Urbanista - CAU 94285-5
RESPONSÁVEL TÉCNICO OBRA:
ROSIANE VIEIRA VILELA
Engenheiro Civil - CREA ES 026102/D
PROPRIETÁRIO:

SESC - SERVIÇO SOCIAL DO COMÉRCIO

ESCALA:
1/ 500


PRANCHA:
A1

LOCAL:
RUA PADRE ARISTIDES TACIANO

MUNICÍPIO:
BAIXO GUANDÚ

ESTADO:
ESPÍRITO SANTO

001

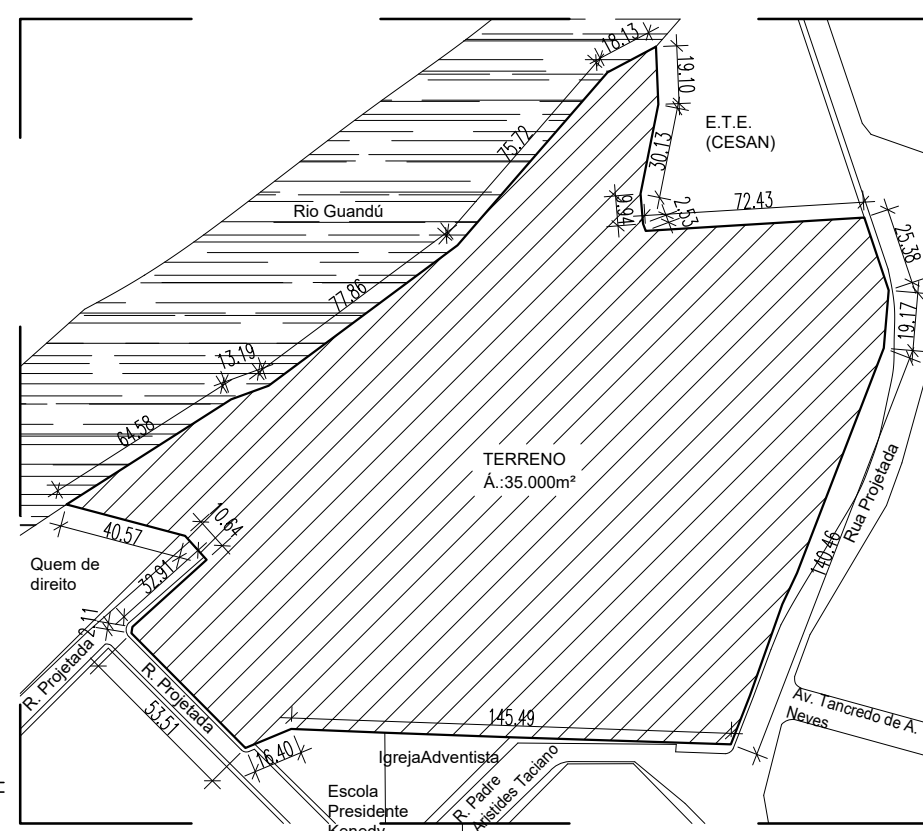

PLANTA DE SITUAÇÃO
ESCALA:1/2500

PLANTA DE IMPLANTAÇÃO
ESCALA:1/500

FACHADA POSTERIOR

FACHADA LATERAL
ESQUERDA

PROJEÇÃO LARGA

FACHADA FRONTAL

PLANTA BAIXA- 1º PAVTO

QUADRO DE ESQUADRIAS									
LARGURA		ALTEURA		PIEITR.		QUANT.		OBSERVAÇÕES	
JANELAS									
J1	3,20	1,55	1,10	24	CORRELAIRNA NATURAL, FOGOS/VENEZ COM VENEZ				
J2	3,00	1,55	1,10	03	CORRELAIRNA NATURAL, FOGOS/VENEZ COM VENEZ				
J3	3,00	1,55	1,10	03	CORRELAIRNA NATURAL, FOGOS/VENEZ COM VENEZ				
J4	2,00	0,50	0,90	01	CORRELAIRNA NATURAL, FOGOS/VENEZ COM VENEZ				
LARGURA		ALTEURA		PIEITR.		QUANT.		OBSERVAÇÕES	
BÁSICAS									
B1	0,90	0,55	1,85	01	ALUM. NATURAL, FOGOS/ VEDRO FANTASIA - MAXIMAR				
B2	0,90	0,55	1,85	02	ALUM. NATURAL, FOGOS/ VEDRO INCOLORE - MAXIMAR				
B3	0,90	0,55	1,85	03	ALUM. NATURAL, FOGOS/ VEDRO FANTASIA - MAXIMAR				
B4	0,90	0,55	1,85	03	ALUM. NATURAL, FOGOS/ VEDRO INCOLORE - MAXIMAR				
B5A	1,60	0,85	1,65	08	ALUM. NATURAL, FOGOS/ VEDRO FANTASIA - MAXIMAR				
B6	2,00	0,85	1,65	02	ALUM. NATURAL, FOGOS/ VEDRO INCOLORE - MAXIMAR				
B7	0,40	0,85	1,65	09	ALUM. NATURAL, FOGOS/ VEDRO INCOLORE - MAXIMAR				
B8	2,40	0,55	1,85	01	ALUM. NATURAL, FOGOS/ VEDRO INCOLORE - MAXIMAR				
B9A	0,90	0,55	1,85	03	ALUM. NATURAL, FOGOS/ VEDRO FANTASIA - MAXIMAR				
B10	1,20	0,55	1,85	01	ALUM. NATURAL, FOGOS/ VEDRO INCOLORE - MAXIMAR				
B11	1,00	0,55	1,85	02	ALUM. NATURAL, FOGOS/ VEDRO INCOLORE - MAXIMAR				
B12	1,00	0,55	1,85	02	ALUM. NATURAL, FOGOS/ VEDRO INCOLORE - MAXIMAR				
B13	1,00	0,55	1,85	01	ALUM. NATURAL, FOGOS/ VEDRO INCOLORE - MAXIMAR				
B14	1,00	0,55	1,85	01	ALUM. NATURAL, FOGOS/ VEDRO INCOLORE - MAXIMAR				
B15	1,00	0,55	1,85	02	ALUM. NATURAL, FOGOS/ VEDRO INCOLORE - MAXIMAR				
LARGURA		ALTEURA		PIEITR.		QUANT.		OBSERVAÇÕES	
PORTAS									
P1	0,60	2,10	05	01	ABRIR 1 FOLHA, MADEIRA ANGIELIM PEDRA - VENEZ/VENEZ				
P2	0,60	2,10	05	01	ABRIR 1 FOLHA, MADEIRA ANGIELIM PEDRA - VENEZ/VENEZ				
P3A	0,50	2,10	12	01	ABRIR 1 FOLHA, MADEIRA ANGIELIM PEDRA COM MOL. - VENEZ/VENEZ				
P4	0,60	2,10	05	01	ABRIR 1 FOLHA, MADEIRA ANGIELIM PEDRA COM MOL. - VENEZ/VENEZ				
P5	0,90	2,10	05	22	ABRIR 1 FOLHA, MADEIRA ANGIELIM PEDRA COM MOL. - VENEZ/VENEZ				
P6	0,90	2,10	05	01	ABRIR 1 FOLHA, MADEIRA ANGIELIM PEDRA COM MOL. - VENEZ/VENEZ				
P7	0,60	2,10	05	01	ABRIR 1 FOLHA, MADEIRA ANGIELIM PEDRA - VENEZ/VENEZ				
P8	0,70	1,80	07	01	ABRIR 1 FOLHA, MADEIRA ANGIELIM PEDRA - VENEZ/VENEZ				
P9	0,60	1,80	04	01	ABRIR 1 FOLHA, MADEIRA ANGIELIM PEDRA - VENEZ/VENEZ				
P10A	1,60	2,40	01	01	ABRIR 1 FOLHA, MADEIRA ANGIELIM PEDRA - VENEZ/VENEZ				
P11	0,60	2,10	05	01	ABRIR 1 FOLHA, MADEIRA ANGIELIM PEDRA - VENEZ/VENEZ				
P12A	0,60	2,10	01	01	ABRIR 1 FOLHA, MADEIRA ANGIELIM PEDRA - VENEZ/VENEZ				
P13	0,60	2,10	05	01	ABRIR 1 FOLHA, MADEIRA ANGIELIM PEDRA - VENEZ/VENEZ				
P14	0,90	2,10	05	21	ABRIR 1 FOLHA, MADEIRA ANGIELIM PEDRA - VENEZ/VENEZ				
P15	1,00	2,10	07	01	ABRIR 1 FOLHA, MADEIRA ANGIELIM PEDRA - VENEZ/VENEZ				
P16	1,00	2,10	05	01	ABRIR 1 FOLHA, MADEIRA ANGIELIM PEDRA - VENEZ/VENEZ				
P17	0,60	1,75	08	01	ABRIR 1 FOLHA, MADEIRA ANGIELIM PEDRA - VENEZ/VENEZ				
LARGURA		ALTEURA		PIEITR.		QUANT.		OBSERVAÇÕES	
PORTAS									
PT1	1,90	1,80	02	ACRIL. ELETROFONADO EM DOB. BRACA - ACER. 2,70x3,00					
PT2	2,15	1,80	02	ACRIL. ELETROFONADO EM DOB. BRACA - ACER. 2,70x3,00					
PT3	1,60	1,80	02	ACRIL. ELETROFONADO EM DOB. BRACA - ACER. 2,70x3,00					
NOTAS: NÃO COTADAS 15CM: -COTAS EM METRO; PARDE: PISO = A TETO = C									
A1	EMBOPO PLASTICA MASSA ONCA - ESP=2,0mm) EMISSAOIS COM MASSA ACRILICA E FOGOS/ VENEZ/VENEZ								
A2	EMBOPO PLASTICA MASSA ONCA - ESP=2,0mm) C/ REVEST. CERAMICO RETIFICADO 33X33MM ATÉ R=145M. MARCA DE REFERENCIA: ELWUE OU DE QUALIDADE EQUIVALENTE								
A3	EMBOPO PLASTICA MASSA ONCA - ESP=2,0mm) C/ REVEST. CERAMICO RETIFICADO 33X33MM ATÉ R=145M. MARCA DE REFERENCIA: ELWUE OU DE QUALIDADE EQUIVALENTE								
A4	EMBOPO PLASTICA MASSA ONCA - ESP=2,0mm) C/ REVEST. CERAMICO RETIFICADO 33X33MM ATÉ R=145M. MARCA DE REFERENCIA: ELWUE OU DE QUALIDADE EQUIVALENTE								
A5	EMBOPO PLASTICA MASSA ONCA - ESP=2,0mm) EMISSAOIS COM MASSA ACRILICA E FOGOS/ VENEZ/VENEZ								
A6	CHAMISCO COM REVESTIMENTO EM AMASSA BATAFADA 4+6cm.								
A7	EMBOPO PLASTICA MASSA ONCA - ESP=2,0mm), COM PINTURA LATEX ACRILICA FOGSA COM MASSA ACRILICA FOGSA COM MASSA DE REFERENCIA: SUINEL OU SIMILAR DE QUALIDADE EQUIVALENTE								
A8	EMBOPO PLASTICA MASSA ONCA - ESP=2,0mm) C/ REVEST. CERAMICO RETIFICADO 33X33MM ATÉ R=145M. MARCA DE REFERENCIA: ELWUE OU DE QUALIDADE EQUIVALENTE								
A9	EMBOPO PLASTICA MASSA ONCA - ESP=2,0mm) EMISSAOIS COM MASSA ACRILICA E FOGOS/ VENEZ/VENEZ								
PISO = B	EMBOPO PLASTICA MASSA ONCA - ESP=2,0mm) EMISSAOIS COM MASSA ACRILICA E FOGOS/ VENEZ/VENEZ								
B1	GRANULATO CINZA CLARO COM GRÁNELLOS BRANCOIS RESTRADO COM POLIMENTO MECANICO								
B2	LATEX SEM ACIONAMENTO								
B3	CARPETE EM PLACAS DE SONDOLIN, TUFING BULFORD RESTRADO 1008 UNIFORME								
B4	CARPETE EM PLACAS DE SONDOLIN, TUFING BULFORD RESTRADO 1008 UNIFORME								
B5	TAPETA DE SONDOLIN, TUFING BULFORD RESTRADO 1008 UNIFORME								
B6	TAPETA DE SONDOLIN, TUFING BULFORD RESTRADO 1008 UNIFORME								
C2	EMBOPO PLASTICA MASSA ONCA - ESP=2,0mm), EMISSAOIS COM MASSA ACRILICA E FOGOS/ VENEZ/VENEZ								
C3	EMBOPO PLASTICA MASSA ONCA - ESP=2,0mm), EMISSAOIS COM MASSA ACRILICA E FOGOS/ VENEZ/VENEZ								
C4	CHAMISCO COM REVESTIMENTO EM AMASSA BATAFADA 4+6cm.								
NOTA: NÃO COTADAS 15CM: ACRIL. ELETROFONADO EM DOB. BRACA - ACER. 2,70x3,00									
170322	RO3	INSTRUMENTO PARA AVALIAR A QUALIDADE DO MATERIAL							
160222	RO3	CORPO DA PASSADORA C/ABRILHANTE, ALICATA							
030902	RO3	RETRATAMENTO DE PINTURA EM PRENTO							
030902	RO3	RETRATAMENTO DE PINTURA EM PRENTO							
PROJETO EXECUTIVO

LOCAL:	MUNICÍPIO:	ESTADO:
RUA PADRE ARISTIDES TACIANO	BAIXO GUANDÚ	ESPÍRITO SANTO

S&C

BRUNELLA SCARDUA
Arquiteta e Urbanista - CAU 94285-5
RESPONSÁVEL TÉCNICO OBRA:




DATA: _____

DATA: _____ PROPRIETÁRIO: _____
NOVEMBRO/2016 _____
SESC - SERVIÇO SOCIAL DO COMÉRCIO

NOVEMBRO/2016	SESC - SERVIÇO SOCIAL DO COMÉRCIO
EDITORIAÇÃO GRÁFICA:	ESCALA:
REANI ZANOTELLI	1 / 500

EDIFICANDO OBRAS	ESCALA
REANI ZANOTELLI	1/ 500
TÍTULO:	PRANCHA:

PLANTA BAIXA - 1º PAVTO

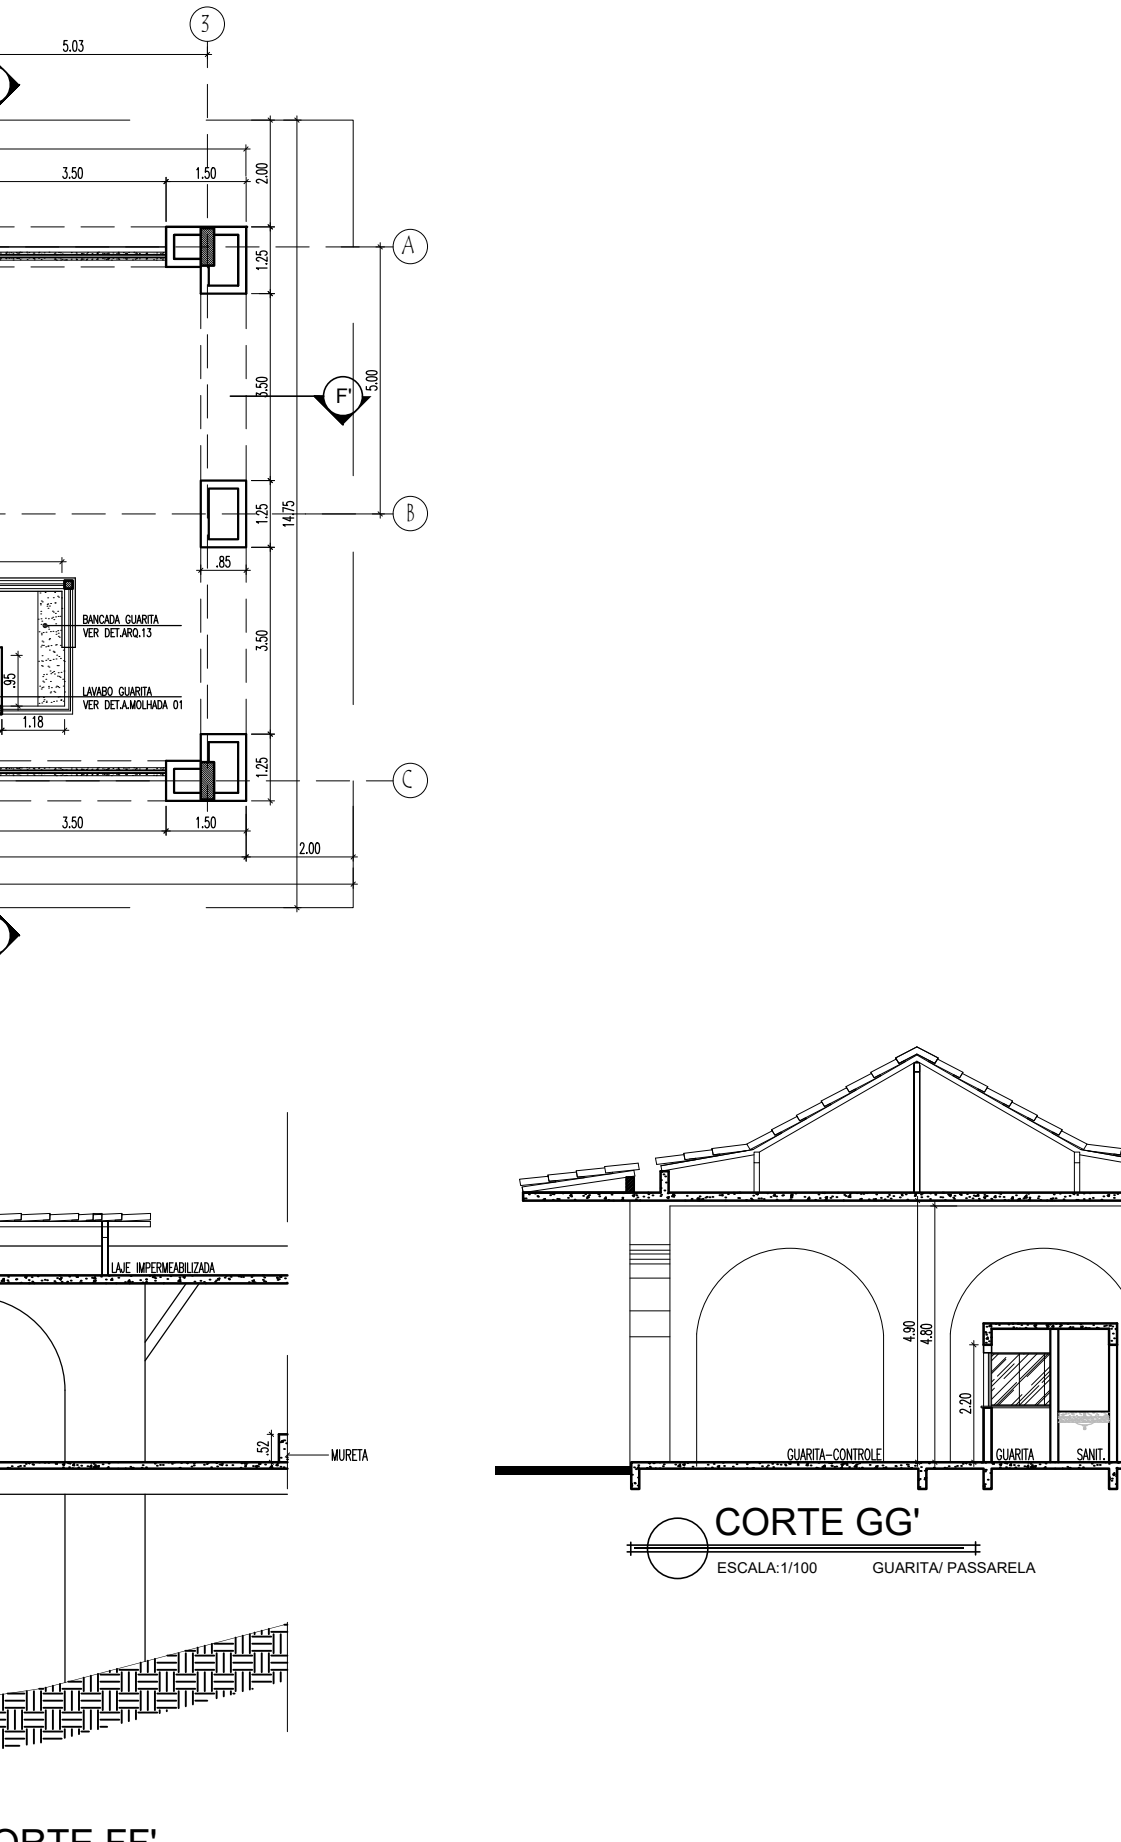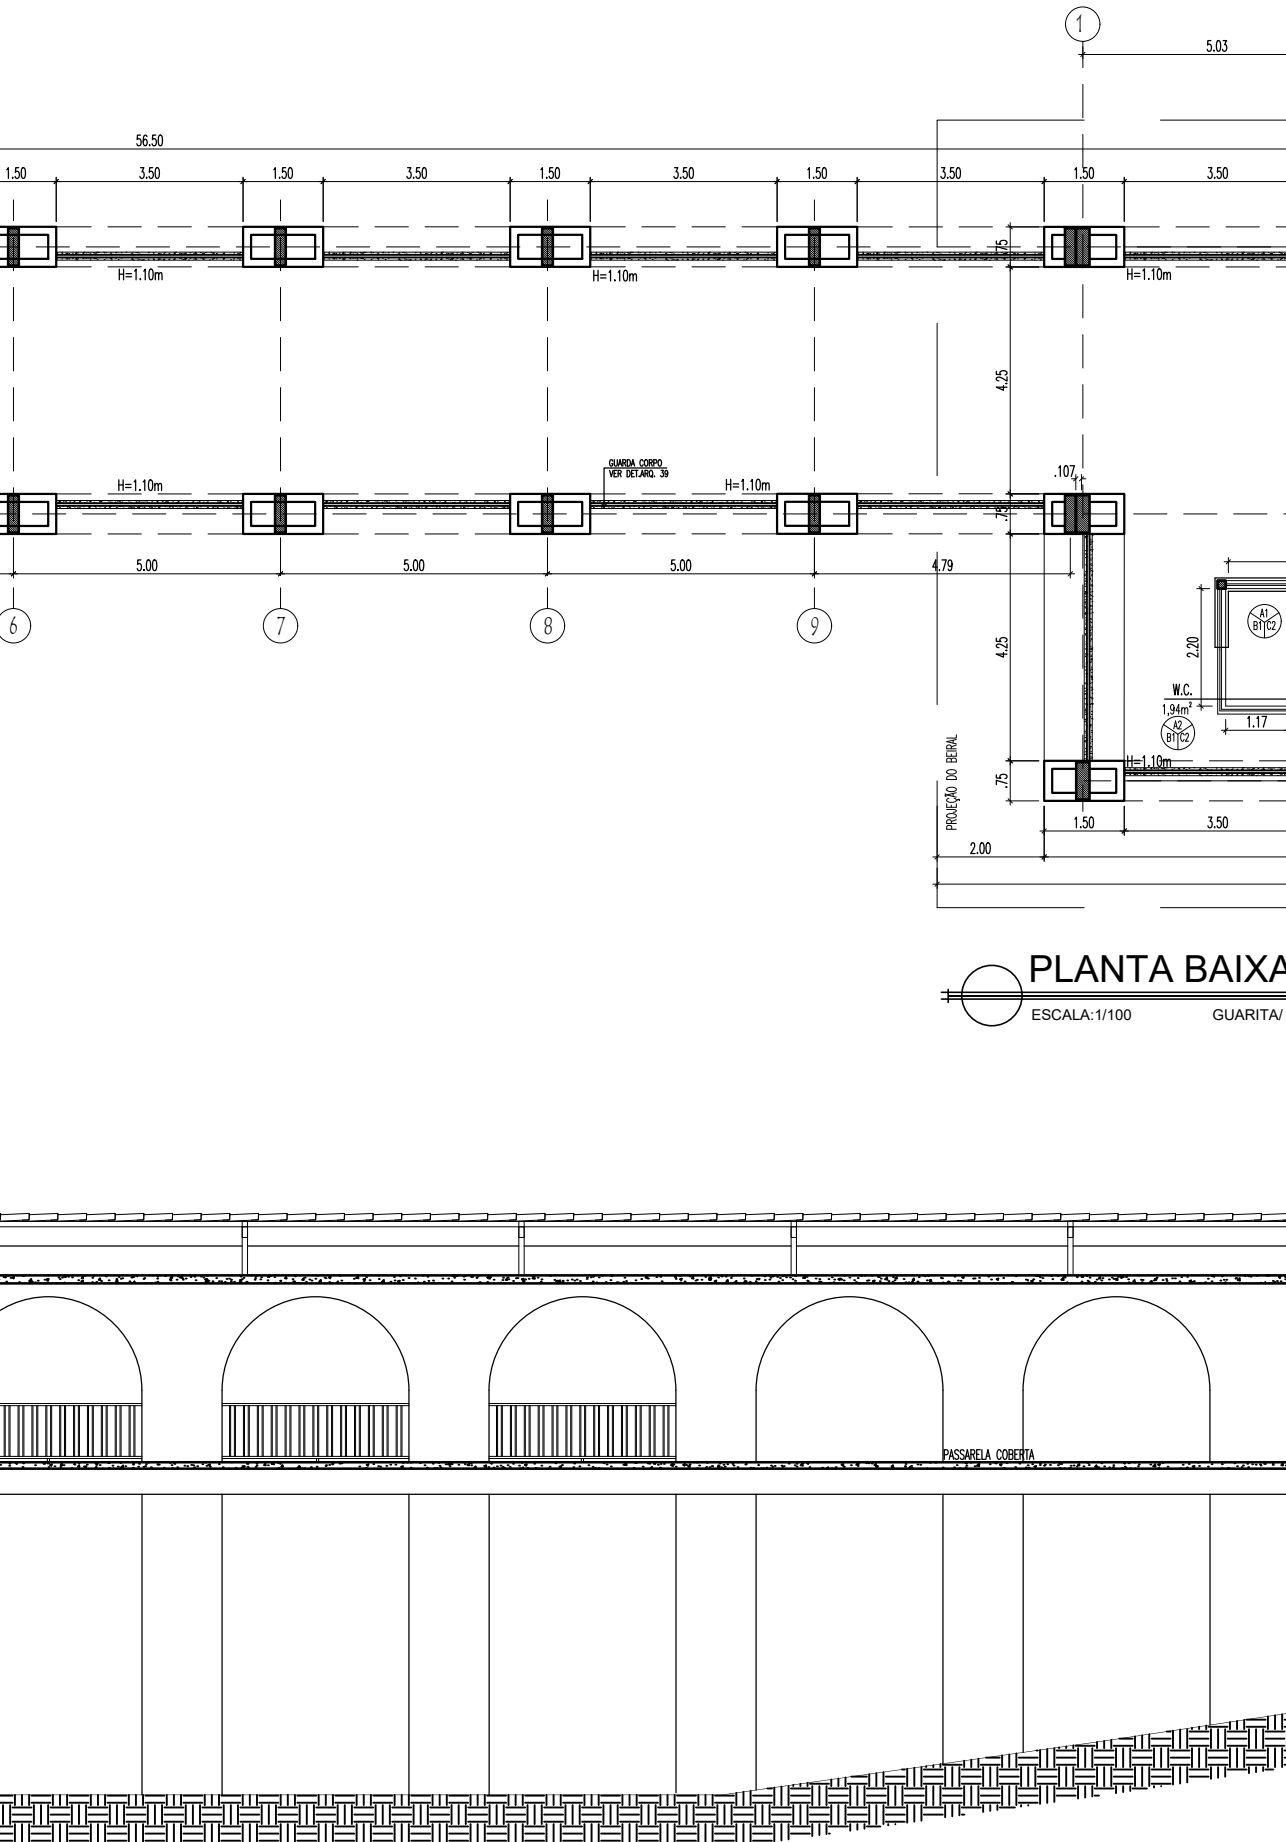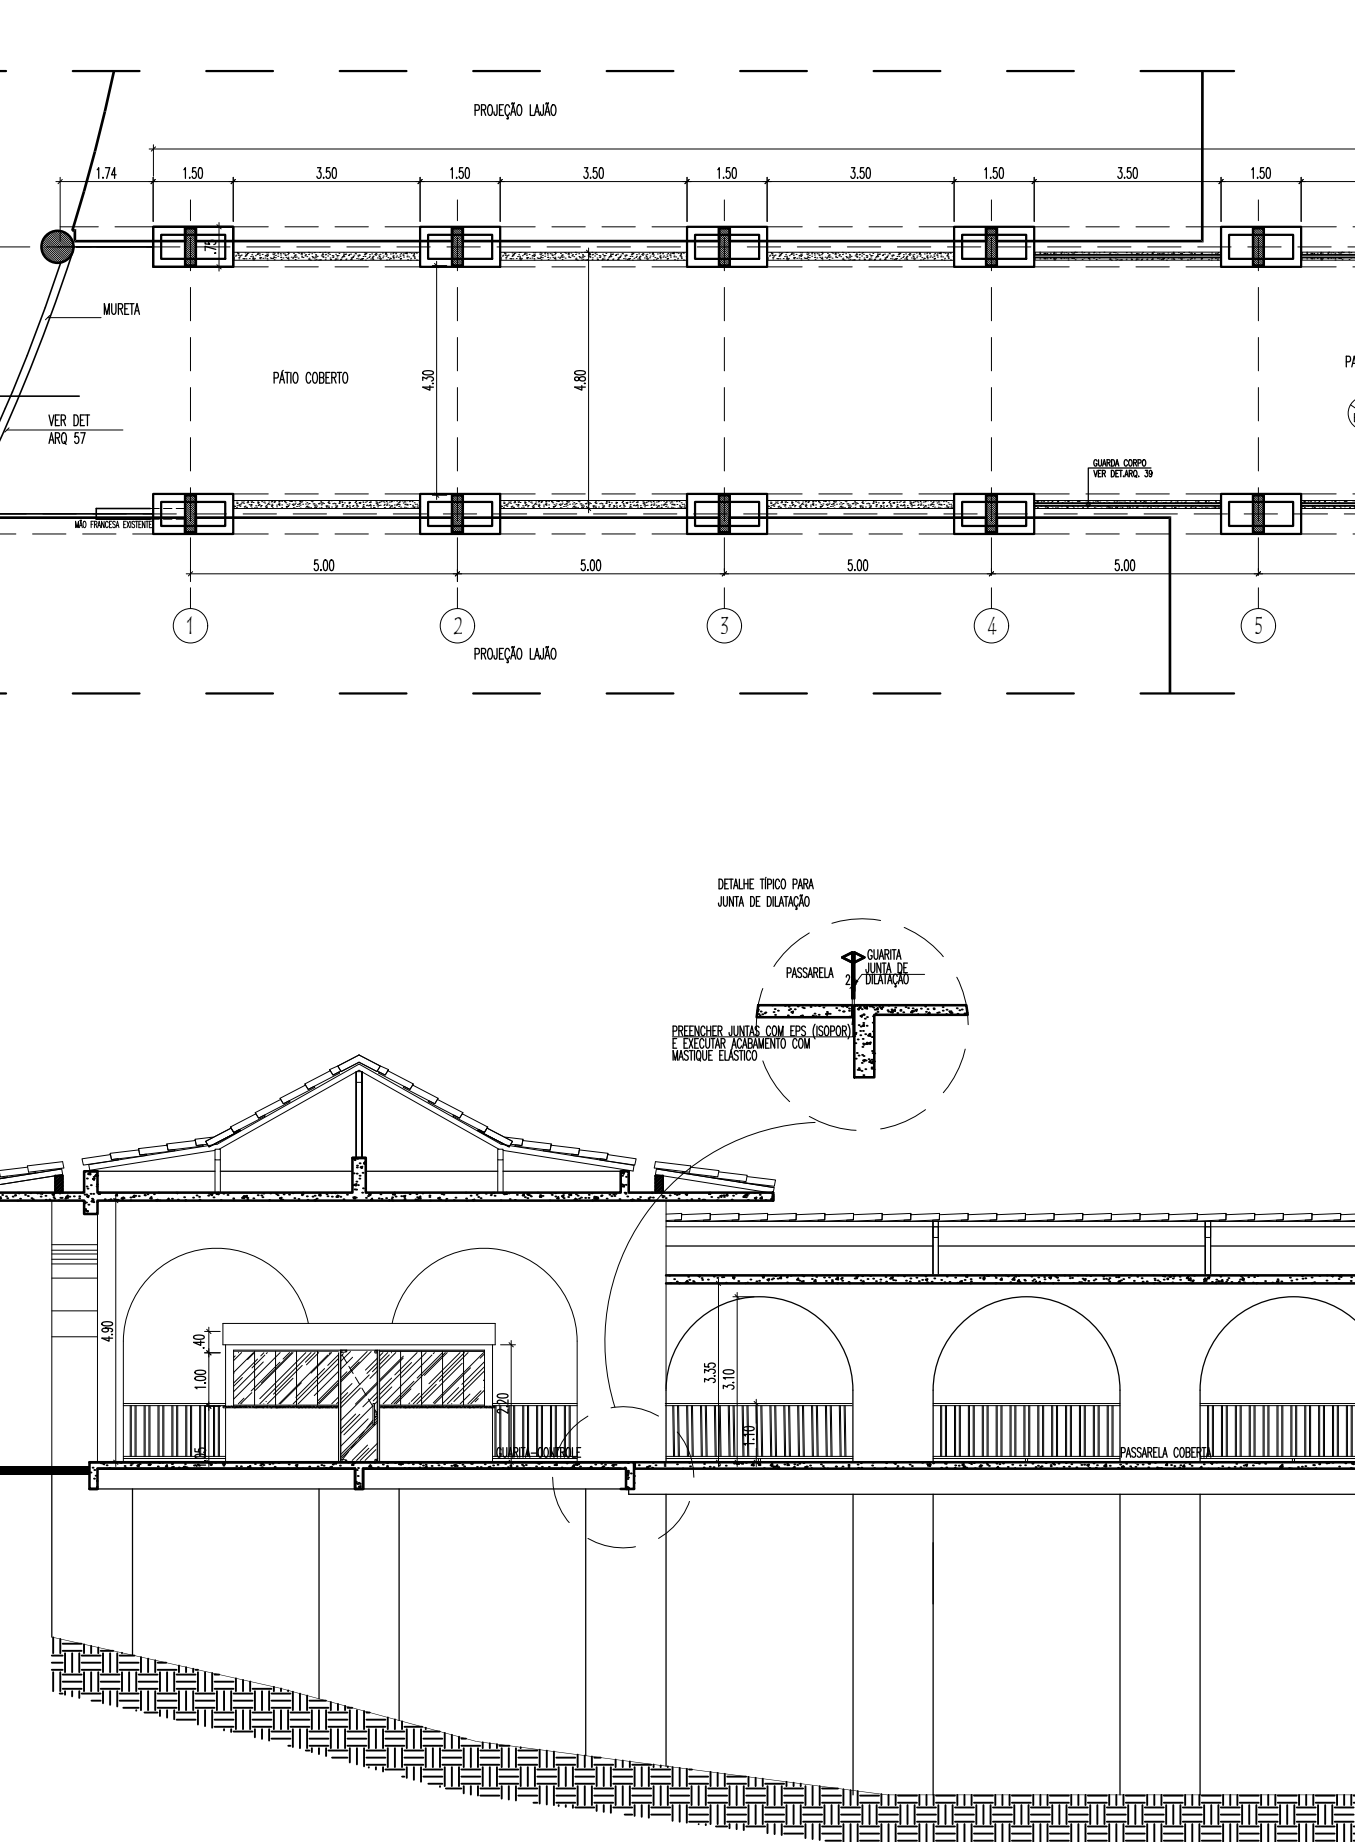

LANÇONETE: PL. BAIXA/ PL. DE COBERTURA/
CORTE DD/ CORTE EE/ FACHADA FRONTAL/
FACHADA LATERAL DIREITA/ FACHADA FUNDOS
GUARITA: PL. BAIXA/ CORTE FF/ CORTE GG'