


DETALHE 01 - GRADIL DE FECHAMENTO

PLANTA BAIXA / VISTA

ESCALA 1/25

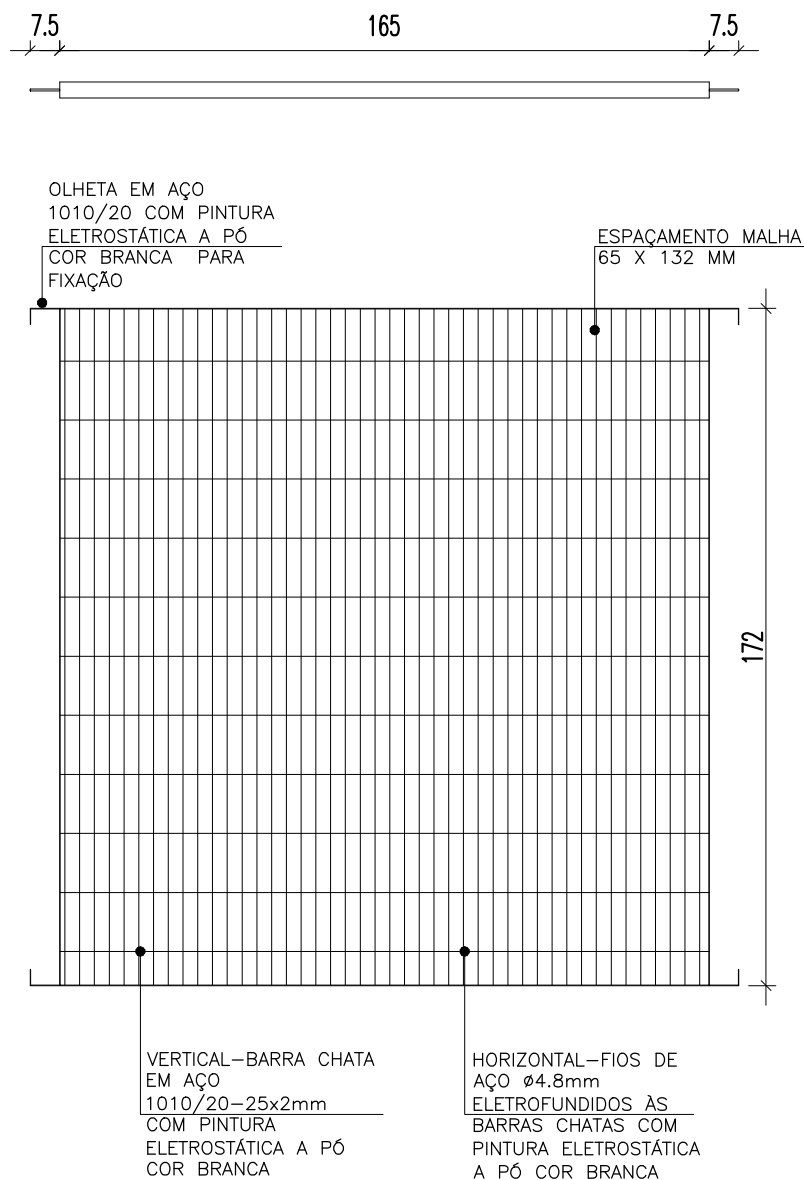

NOTA: O DESENHO DO GRADIL DEVERÁ ACOMPANHAR O PADRÃO DO GRADIL JÁ EXISTENTE NA UNIDADE
NOTA: COTAS EM CENTÍMETROS.

 SESC - SERVIÇO SOCIAL DO COMÉRCIO ADMINISTRAÇÃO REGIONAL DO ESTADO DO ESPÍRITO SANTO CENTRO DE ATIVIDADES DE SÃO MATEUS		DETALHAMENTO ESQUADRIAS PROJETO EXECUTIVO		
Desenho:	Rev: Inicial	Esc:	Descrição:	Prancha:
REANI ZANOTELLI	Data: JAN./2021	1/20	GRADIL FIXO	ARQ. DET. 01/01

