



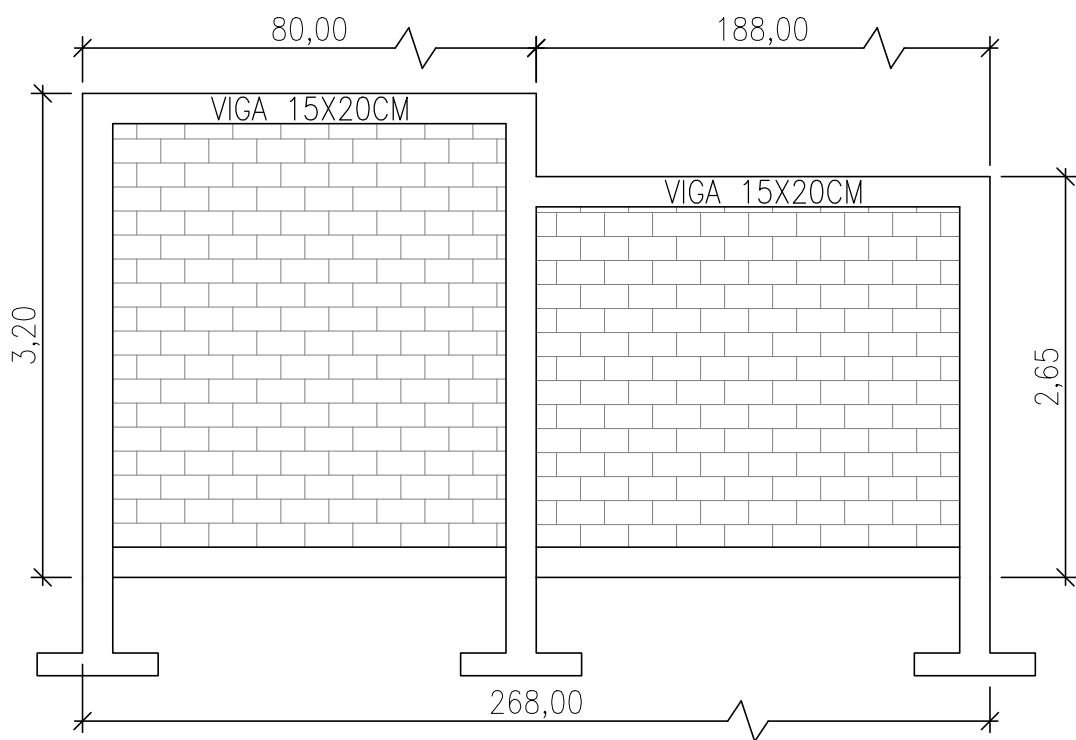

MURO FUNDOS
ESCALA 1/50

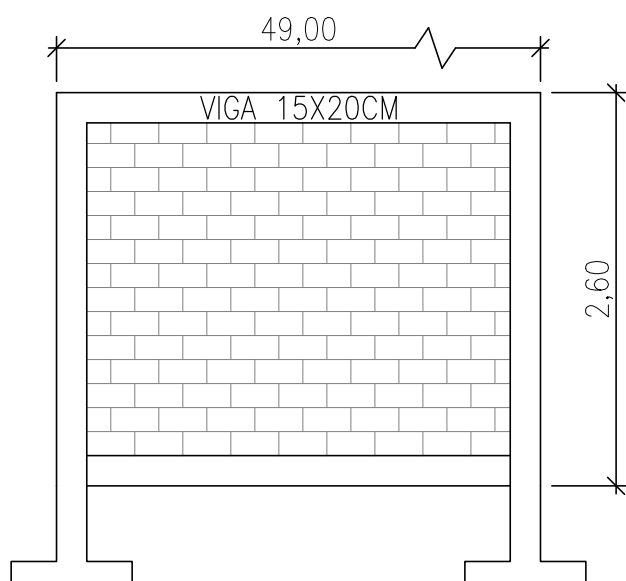

MURO LATERAL
ESCALA 1/50

FORMATO	A3
UNIDADES PARA PLOTAGEM	
ESCALA DE PLOTAGEM	1:50
TRACADO	MONOCROMÁTICO
COLOR	PRETO
LINEA	PRETO
ESPESURA	0,15
ESPESURA	0,20
ESPESURA	1,00
ESPESURA	1,05
ESPESURA	2,00
ESPESURA	2,05
ESPESURA	10,00



SESC - SERVIÇO SOCIAL DO COMÉRCIO
ADMINISTRAÇÃO REGIONAL DO ESTADO DO ESPÍRITO SANTO
CENTRO ESPORTIVO E LAZER CARIACICA

DETALHAMENTO ARQUITETÔNICO
PROJETO EXECUTIVO

TÍTULO: MURO FUNDOS
MURO LATERAL


REV. 00

DATA: AGOSTO/ 2023

ESCALA:
1/50

EDITORÇÃO GRÁFICA:
CAMILA MAURO
ESTUDANTE ARQUITETA

PRANCHA:
01/01

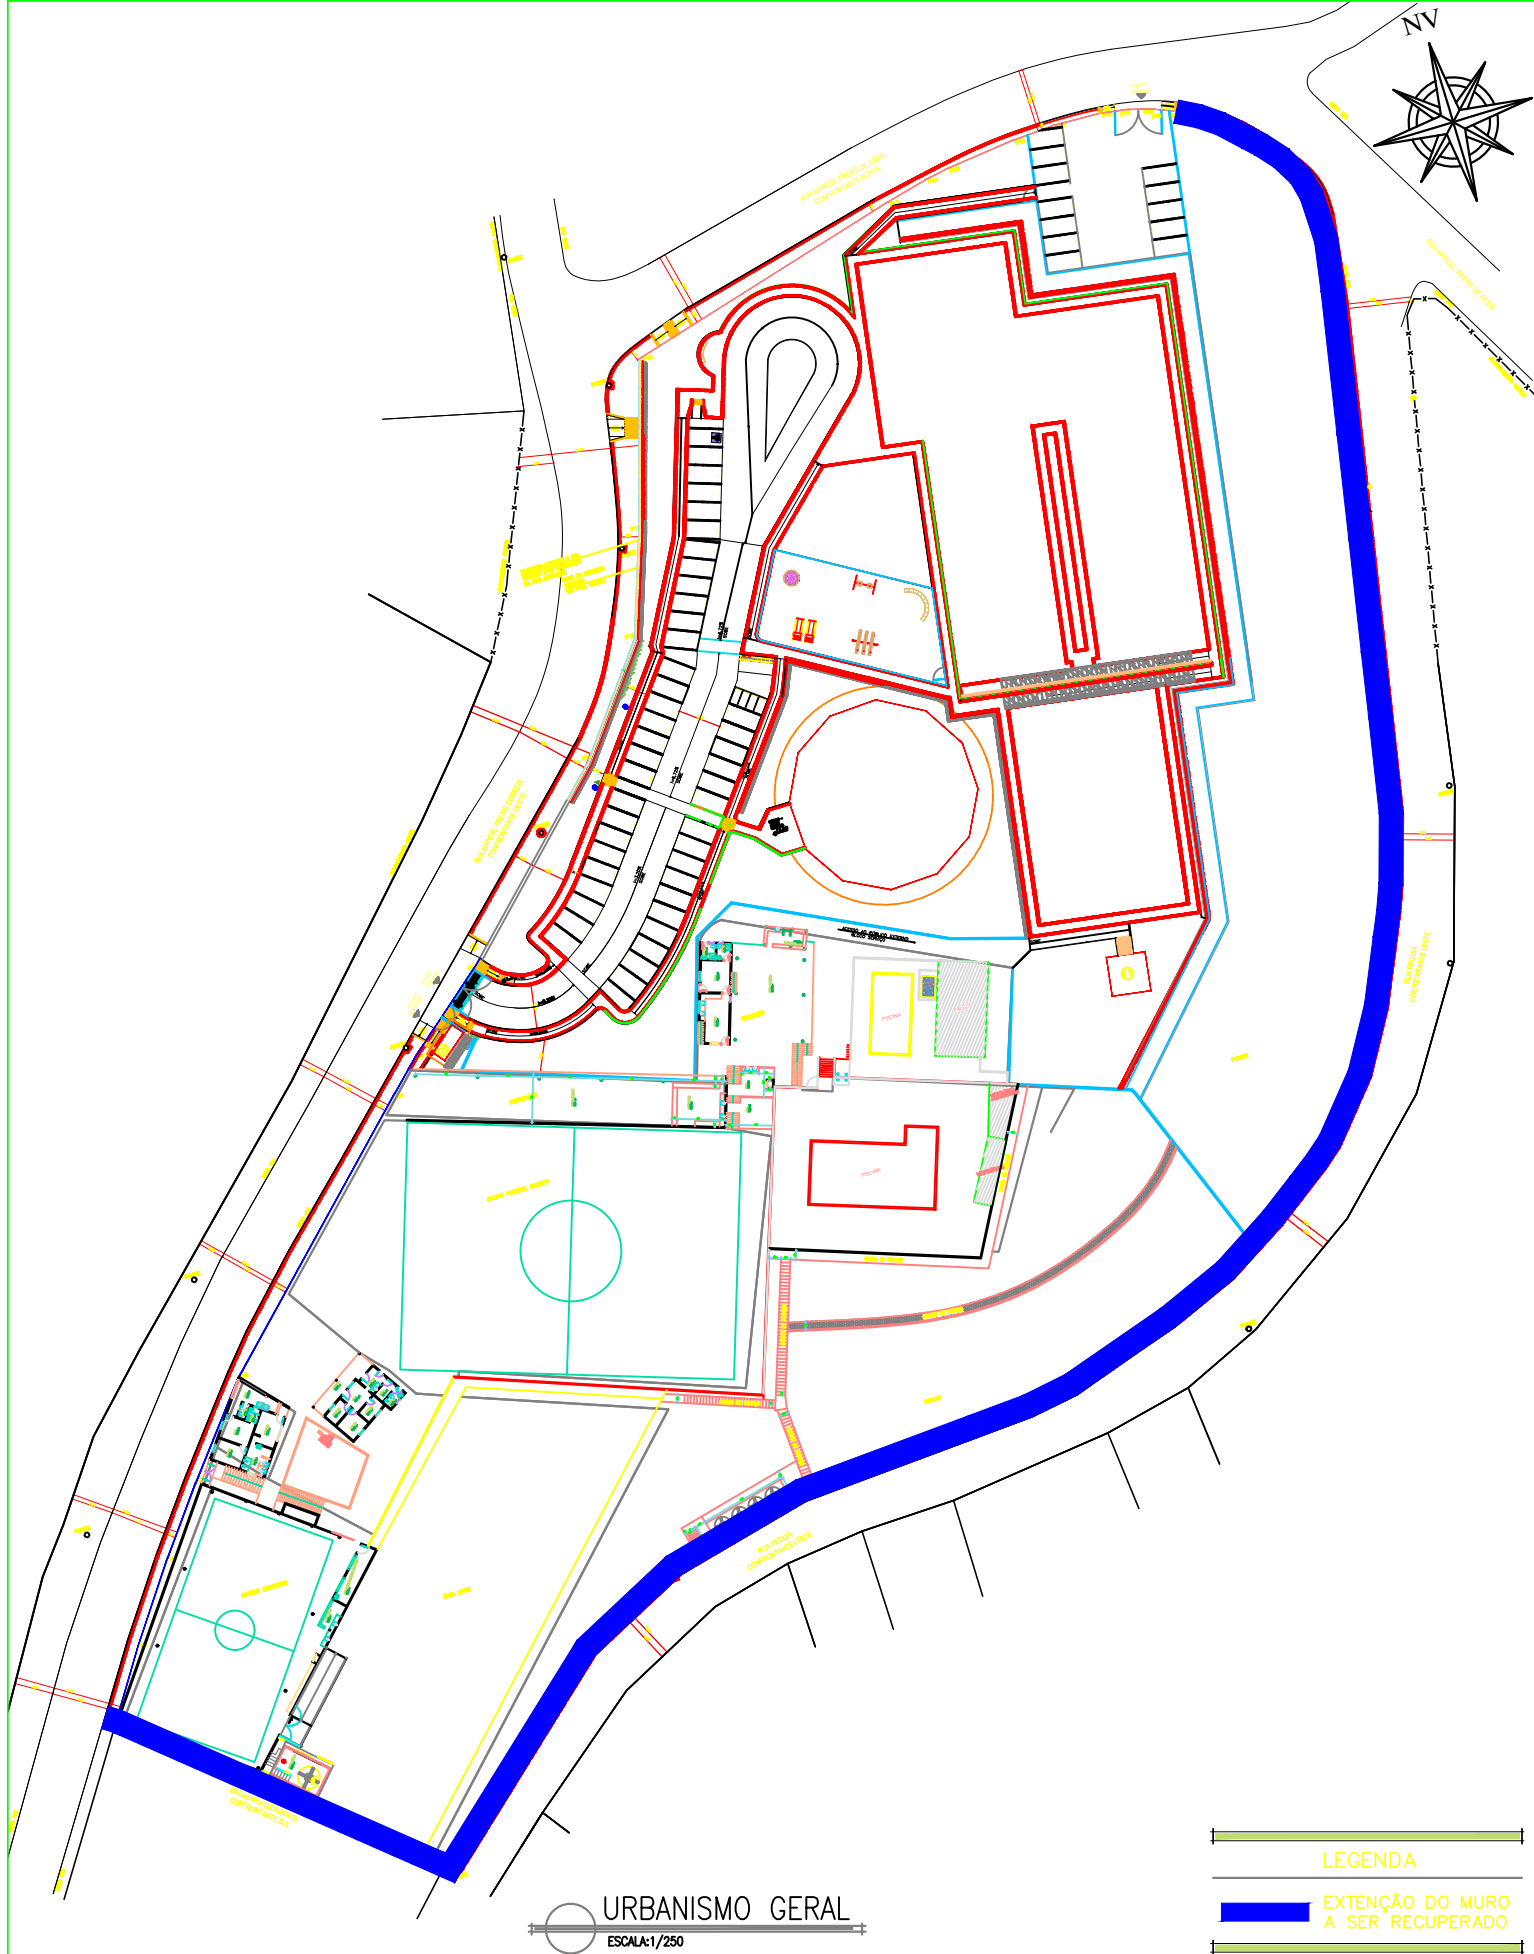

LEGENDA

 EXTENSÃO DO MURO A SER RECUPERADO



SESC – SERVIÇO SOCIAL DO COMÉRCIO
ADMINISTRAÇÃO REGIONAL DO ESTADO DO ESPÍRITO SANTO
CENTRO ESPORTIVO DE CARIACICA

MURO DE FECHAMENTO
PROJETO EXECUTIVO

TÍTULO:
PLANTA BAIXA

REV. 00
DATA: AGO / 2023

ESCALA:
1/100

EDITORÇÃO GRÁFICA:
REANI ZANOTELLI
ARQUITETA URBANISTA

PRANCHA:
01/01