


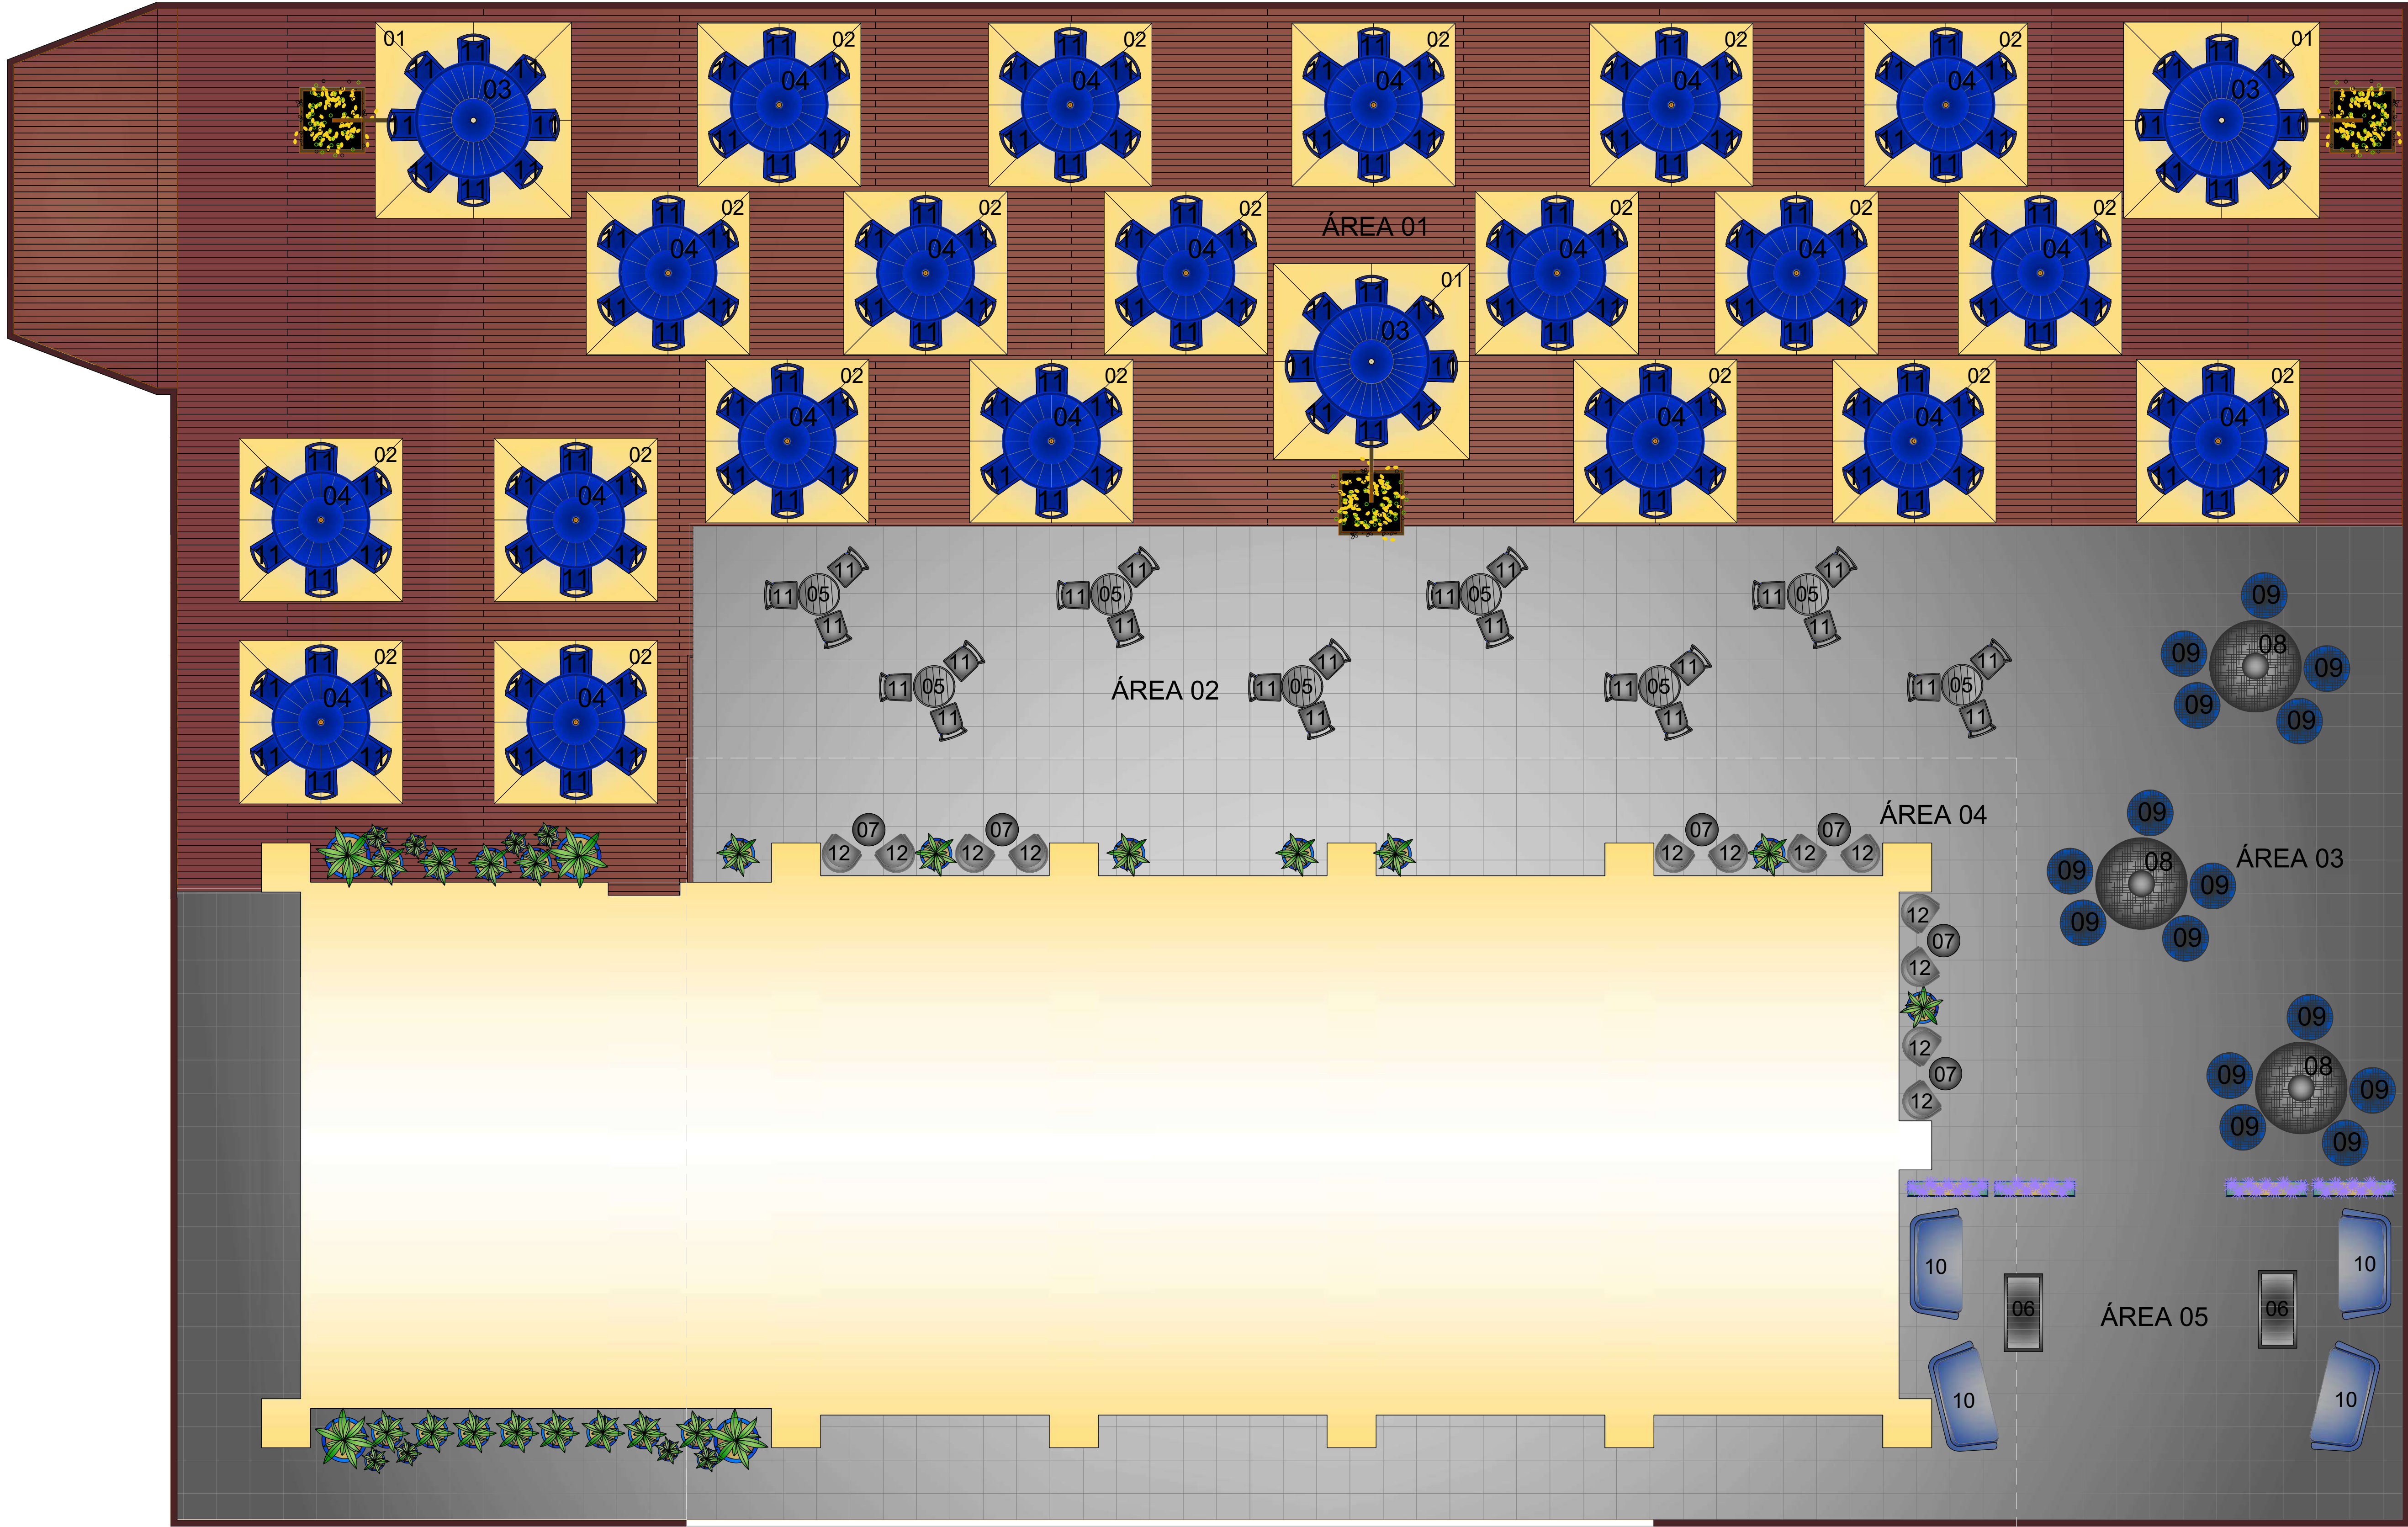

PLANTA BAIXA - MOBILIÁRIO

ESCALA 1/50

LEGENDA

DESCRIÇÃO	QUANT.
 01 OMBRELONE QUADRADO COM BRAÇO LATERAL E FLOREIRA, NAS DIMENSÕES 300X300CM, NA COR CANVAS	03
 02 OMBRELONE QUADRADO DE CENTRO, NAS DIMENSÕES 250X250CM, NA COR CANVAS	20
 03 MESA REDONDA EM ALUMÍNIO, DIÂM. 180CM, COM PRATO GIRATÓRIO, NA COR AZUL CARBONO	03
 04 MESA REDONDA EM ALUMÍNIO, DIÂM. 150CM, COM PRATO GIRATÓRIO E FURO CENTRAL PARA OMBRELONE, NA COR AZUL CARBONO	20
 05 MESA REDONDA ALTA BISTRÔ EM ALUMÍNIO, DIÂM. 60CM, NA COR CINZA	08
 06 MESA RTANGULAR TAMPO RIPADO EM ALUMÍNIO, NA COR CINZA, DIM.: 120X60X35CM	02
 07 MESA LATERAL REDONDA, ACABAMENTO EM ALUMÍNIO, TAMPO LISO, NA COR CINZA, DIM: 60X60X45CM	06
 08 MESA DE CENTRO - CORDA NÁUTICA - TAMPO ALUMÍNIO COM CHAMPANHEIRA - DIM: 140X140X40CM, NA COR CINZA	03
 09 PUFF EM CORDA NÁUTICA - ESTRUTURA EM ALUMÍNIO - DIM: 70X70X42CM, NA COR AZUL CARBONO	15
 10 SOFÁ 2 LUGARES - CORDA NÁUTICA - ESTRUTURA EM ALUMÍNIO - DIM: 160X81X76CM, NA COR AZUL CARBONO	04
 11 CADEIRA - CORDA NÁUTICA - ESTRUTURA EM ALUMÍNIO - DIM: 50X59X82CM, NA COR AZUL CARBONO	144
 12 POLTRONA - CORDA NÁUTICA - ESTRUTURA EM ALUMÍNIO - DIM: 49X57X78CM, NA COR CINZA	12
 13 BANQUETA SEM BRAÇO PARA MESA BISTRÔ - CORDA NÁUTICA - ESTRUTURA EM ALUMÍNIO - DIM: 43X59X107CM, NA COR CINZA	24

OBS.: ESPECIFICAÇÕES MAIS DETALHADAS DOS MOBILIÁRIOS NO ANEXO I.

NOTA:
- COTAS EM CENTÍMETROS;
- PAREDES NÃO COTADAS DE 15CM.

DATA	Nº REVISÃO	DESCRIÇÃO	EMISSOR

SESC - SERVIÇO SOCIAL DO COMÉRCIO
ADMINISTRAÇÃO REGIONAL DO ESTADO DO ESPÍRITO SANTO
CENTRO DE TUR. SOCIAL E LAZER DE DOMINGOS MARTINS

PROJETO ARQUITETÔNICO
LAYOUT MBILIÁRIO

LOCAL:	MUNICÍPIO:	ESTADO:
SÍDIO	DOMINGOS MARTINS	ESPÍRITO SANTO
EDITORIAÇÃO GRÁFICA:		
DATA:	ARQUITETA:	PRANCHA:
MARÇO / 2024	REANI ZANOTELLI ARQUITETA - CAU A47243-3	ESCALA: 1/ 50
TÍTULO:		PRANCHA:
PLANTA DE MOBILIÁRIO		001