


LEGENDA DE MATERIAIS	
ARMÁRIO	
* REVESTIMENTO EXTERNO:	MDF MELAMINICO NA COR LOURO FREIJÓ, REF. DURATEX.
* REVESTIMENTO INTERNO:	MDF MELAMINICO NA COR LOURO FREIJÓ, REF. DURATEX.
* FITA DE BORDO:	PADRÃO LOURO FREIJÓ APLICADO COM COLA PUR
* TUBO CABIDEIRO E SUPORTE:	ALUMÍNIO ANODIZADO AÇO INOX DE 1" 1/4"
* SISTEMA DE MONTAGEM:	DISPOSITIVO ESTRUTURAL MINIFIX
PAINEL DE CABECEIRA	
* REVESTIMENTO EXTERNO:	MDF MELAMINICO NA COR LOURO FREIJÓ, REF. DURATEX.
* REVESTIMENTO INTERNO:	MDF MELAMINICO NA COR LOURO FREIJÓ, REF. DURATEX.
* FITA DE BORDO:	PADRÃO LOURO FREIJÓ APLICADO COM COLA PUR
* ILUMINAÇÃO:	FITA LED, 3000K, COM PERFIL HAFELE
MESA DE CABECEIRA	
* REVESTIMENTO EXTERNO:	MDF MELAMINICO NA COR LOURO FREIJÓ, REF. DURATEX.
* REVESTIMENTO INTERNO:	MDF MELAMINICO NA COR LOURO FREIJÓ, REF. DURATEX.
* FITA DE BORDO:	PADRÃO LOURO FREIJÓ APLICADO COM COLA PUR
BANCADA, MALEIRO E RODABANCADA	
* REVESTIMENTO EXTERNO:	MDF MELAMINICO NA COR LOURO FREIJÓ, REF. DURATEX.
* REVESTIMENTO INTERNO:	MDF MELAMINICO NA COR LOURO FREIJÓ, REF. DURATEX.
* FITA DE BORDO:	PADRÃO LOURO FREIJÓ APLICADO COM COLA PUR
BANCADA, MALEIRO E RODABANCADA	
* REVESTIMENTO EXTERNO:	MDF MELAMINICO NA COR LOURO FREIJÓ, REF. DURATEX.
* REVESTIMENTO INTERNO:	MDF MELAMINICO NA COR LOURO FREIJÓ, REF. DURATEX.
* FITA DE BORDO:	PADRÃO LOURO FREIJÓ APLICADO COM COLA PUR
ALUMÍNIO ANODIZADO AÇO INOX	

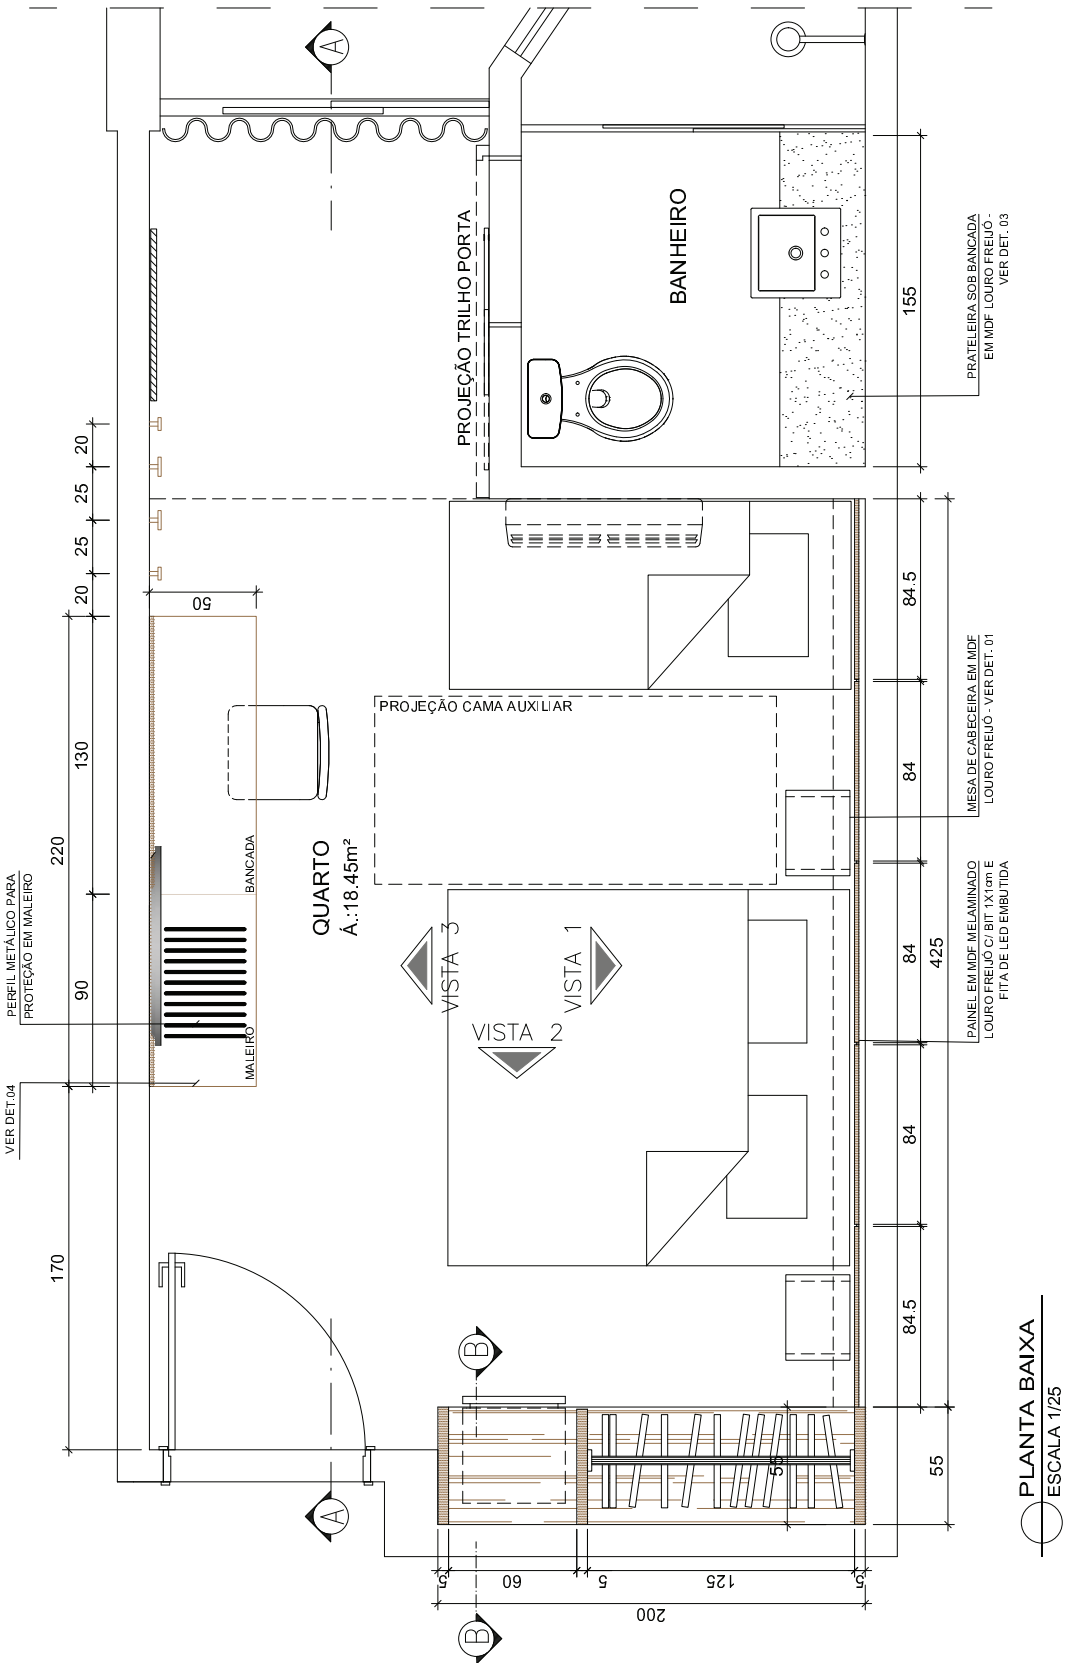


NOTA: COTAS EM CENTÍMETROS.  
- AS MEDIDAS DOS QUARTOS PODEM VARIAR DE UM PARA O OUTRO;  
- CONFERIR MEDIDAS NO LOCAL

**SESC - SERVIÇO SOCIAL DO COMÉRCIO**  
ADMINISTRAÇÃO REGIONAL DO ESTADO DO ESPÍRITO SANTO  
CENTRO DE TURISMO SOCIAL E LAZER DE GUARAPARI


REFORMA BLOCO DE HOSPEDAGEM 03  
**PROJETO MARCENARIA**

TÍTULO: PLANTA BAIXA QUARTOS  
REV. 00  
DATA: ABRIL/2024  
ESCALA: 1/25  
EDITORIAÇÃO GRÁFICA: REANI C. ZANOTELLI  
Arquiteta e Urbanista - CAU A47243.3  
FRANCHA: 001


LEGENDA DE MATERIAIS	
ARMÁRIO	
* REVESTIMENTO EXTERNO:	MDF MELAMINICO NA COR LOURO FREIJÓ, REF. DURATEX.
* REVESTIMENTO INTERNO:	MDF MELAMINICO NA COR LOURO FREIJÓ, REF. DURATEX.
* FITA DE BORDO:	PADRÃO LOURO FREIJÓ APLICADO COM COLA PUR
* TUBO CABIDEIRO E SUPORTE:	ALUMÍNIO ANODIZADO AÇO INOX DE 1.14"
* SISTEMA DE MONTAGEM:	DISPOSITIVO ESTRUTURAL MINIFIX
PAINEL DE CABECEIRA	
* REVESTIMENTO EXTERNO:	MDF MELAMINICO NA COR LOURO FREIJÓ, REF. DURATEX.
* REVESTIMENTO INTERNO:	MDF MELAMINICO NA COR LOURO FREIJÓ, REF. DURATEX.
* FITA DE BORDO:	PADRÃO LOURO FREIJÓ APLICADO COM COLA PUR
* ILUMINAÇÃO:	FITA LED, 3000K, COM PERFIL HAFELE
MESA DE CABECEIRA	
* REVESTIMENTO EXTERNO:	MDF MELAMINICO NA COR LOURO FREIJÓ, REF. DURATEX.
* REVESTIMENTO INTERNO:	MDF MELAMINICO NA COR LOURO FREIJÓ, REF. DURATEX.
* FITA DE BORDO:	PADRÃO LOURO FREIJÓ APLICADO COM COLA PUR
BANCADA, MALEIRO E RODABANCADA	
* REVESTIMENTO EXTERNO:	MDF MELAMINICO NA COR LOURO FREIJÓ, REF. DURATEX.
* REVESTIMENTO INTERNO:	MDF MELAMINICO NA COR LOURO FREIJÓ, REF. DURATEX.
* FITA DE BORDO:	PADRÃO LOURO FREIJÓ APLICADO COM COLA PUR
* PERFIL METÁLICO:	ALUMÍNIO ANODIZADO AÇO INOX

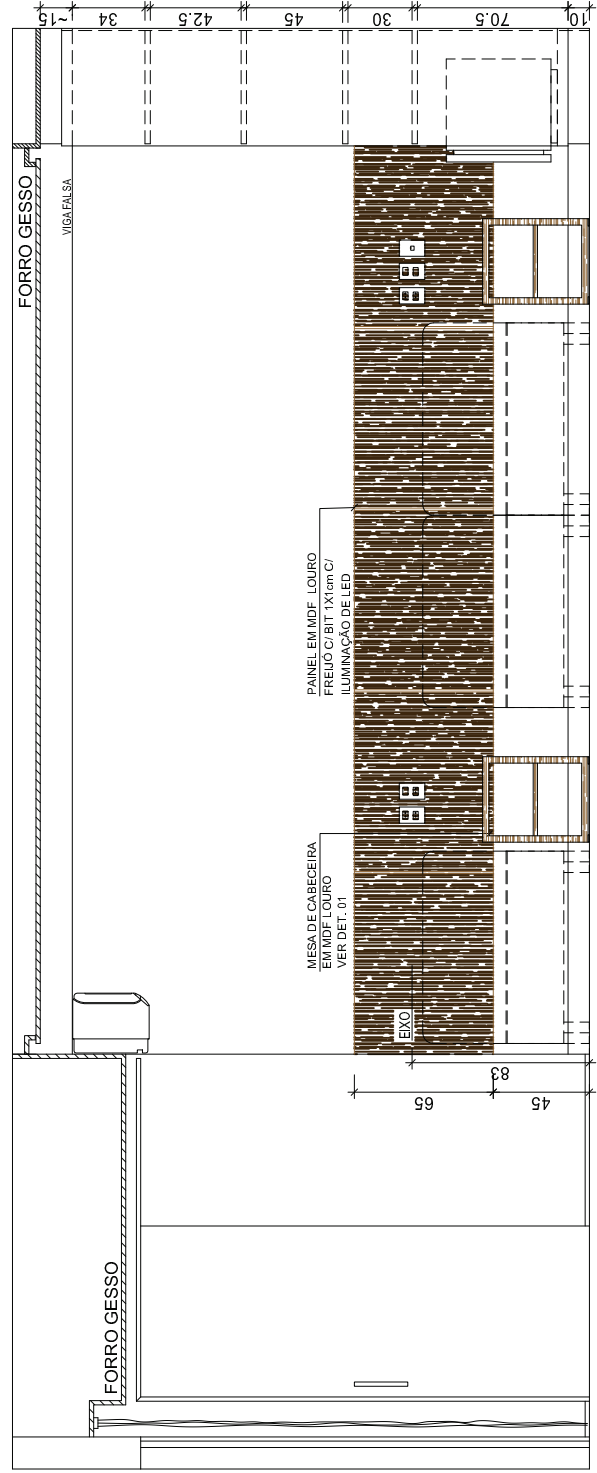

VISTA 01  
ESCALA 1/25

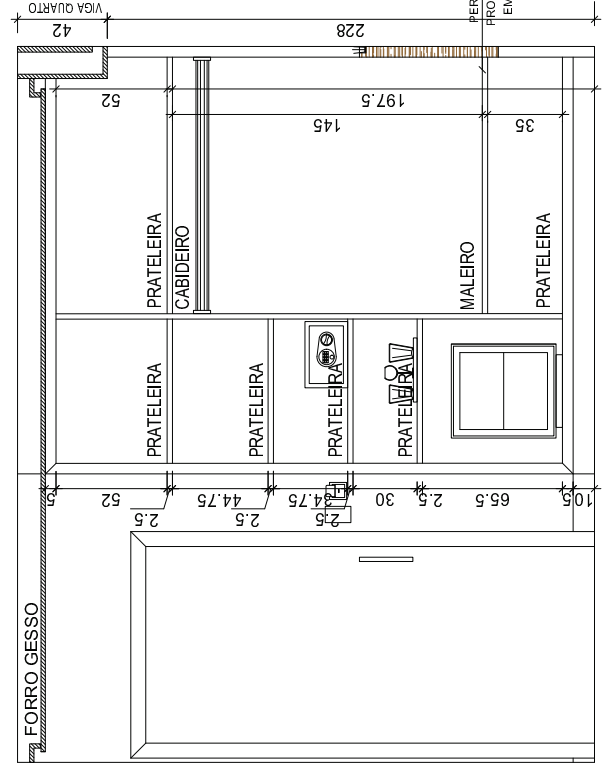


VISTA 02 - QUARTOS ALA "NOVA"  
ESCALA 1/25

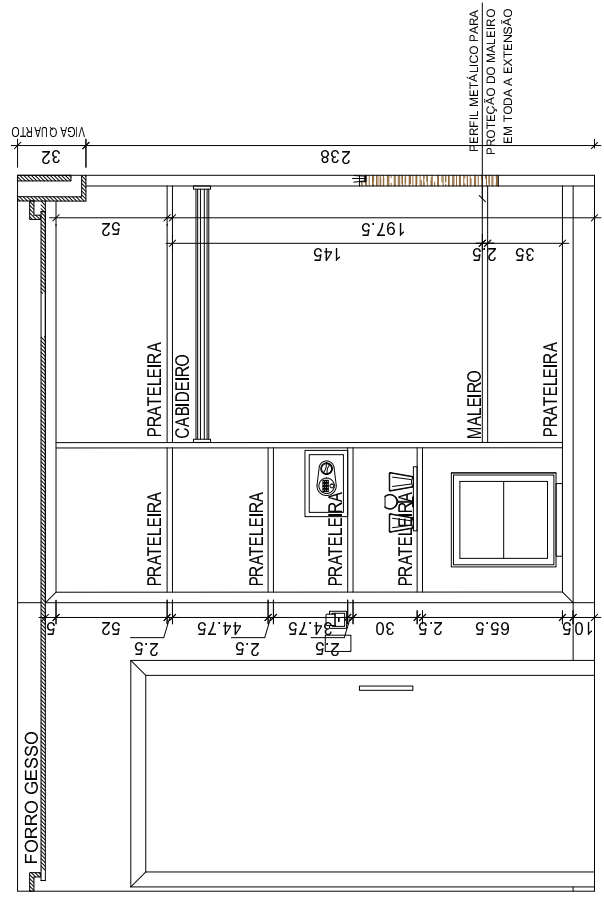


VISTA 02A - QUARTOS ALA "ANTIGA"  
ESCALA 1/25




LEGENDA DE MATERIAS	
PAINEL CORRADOR	1
MDF MELAMINADO MACORLOURO	2
FREIJÓ REF. DURATEX	3
PAINEL EM MDF FREIJÓ ALICADO COM COLA PIRE	4

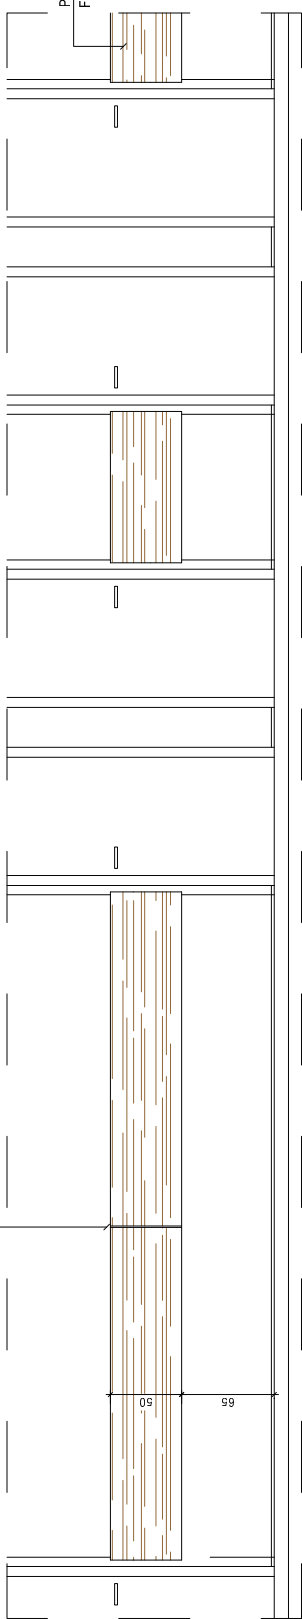


DETALHE PAREDE CORREDOR  
ESCALA 1/75

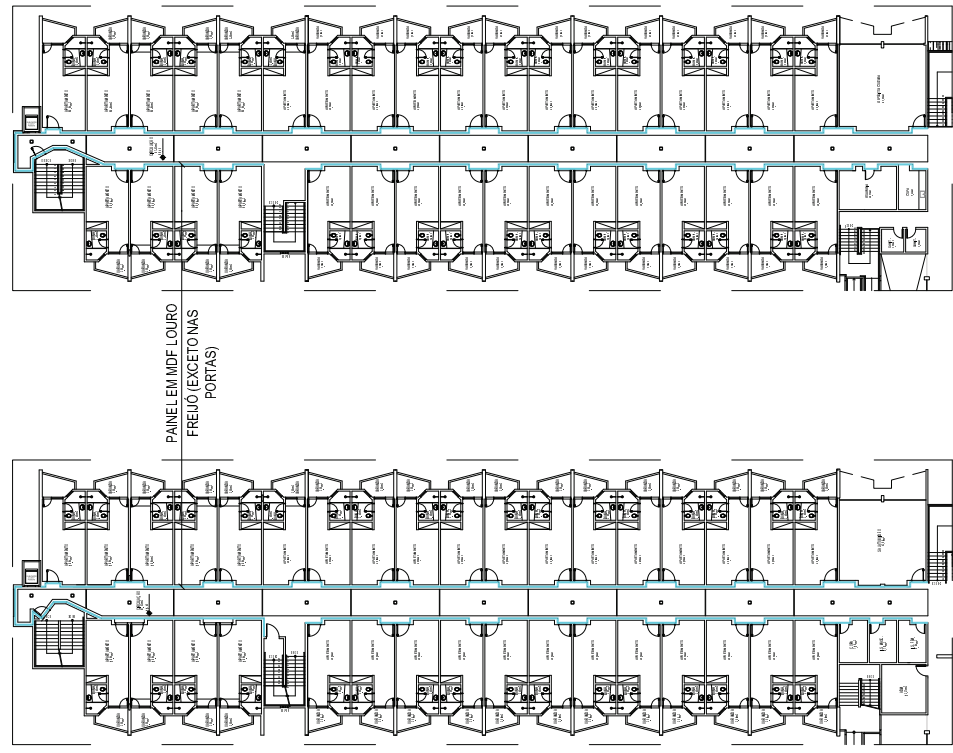

PLANTA BAIXA  
PAV. TÉRREO ~ 127,00M  
SEM ESCALA

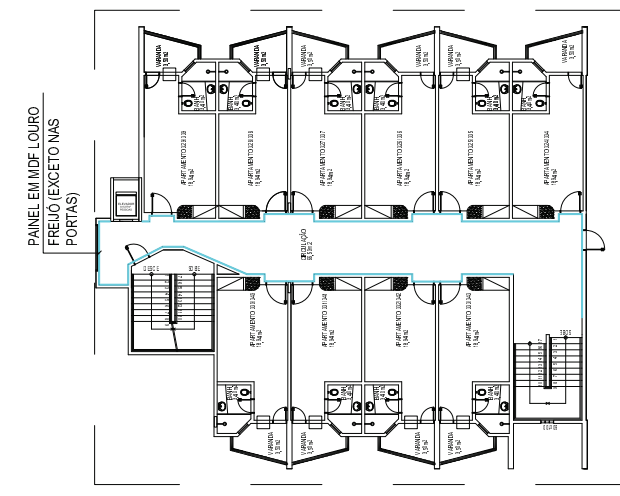

PLANTA BAIXA  
SEGUNDO PAV. ~ 46,00M  
SEM ESCALA

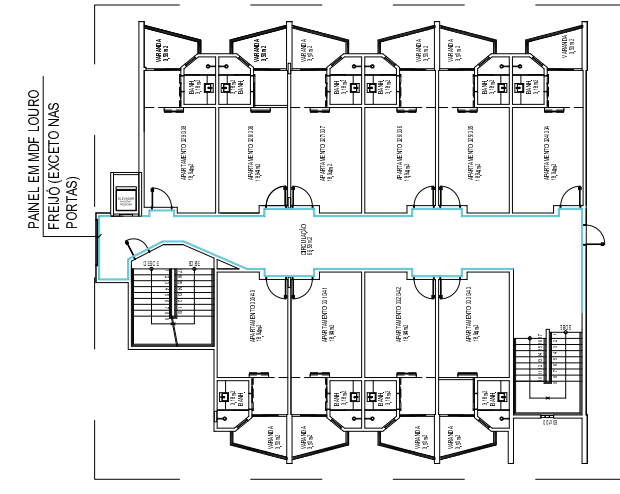

PLANTA BAIXA  
TERCEIRO PAV. ~ 46,00M  
SEM ESCALA

NOTA: COTAS EM CENTÍMETROS.  
- AS MEDIDAS DOS QUARTOS PODEM VARIAR DE UM PARA O OUTRO;  
- CONFERIR MEDIDAS NO LOCAL



SESC - SERVIÇO SOCIAL DO COMÉRCIO  
ADMINISTRAÇÃO REGIONAL DO ESTADO DO ESPÍRITO SANTO  
CENTRO DE TURISMO SOCIAL E LAZER DE GUARAPARI

REFORMA BLOCO DE HOSPEDAGEM 03  
PROJETO MARCENARIA

TÍTULO:	REV. 00	ESCALA:	1/50	EDITORIAÇÃO GRÁFICA:	FRANCHA:
PLANTA BAIXA/DETALHES CORREDOR (TÉRREO, 1º, 2º, 3º PAVTOS)	DATA: ABRIL/2024			REANI C. ZANOTELLI Arquiteta e Urbanista - CAU A47243.3	004