


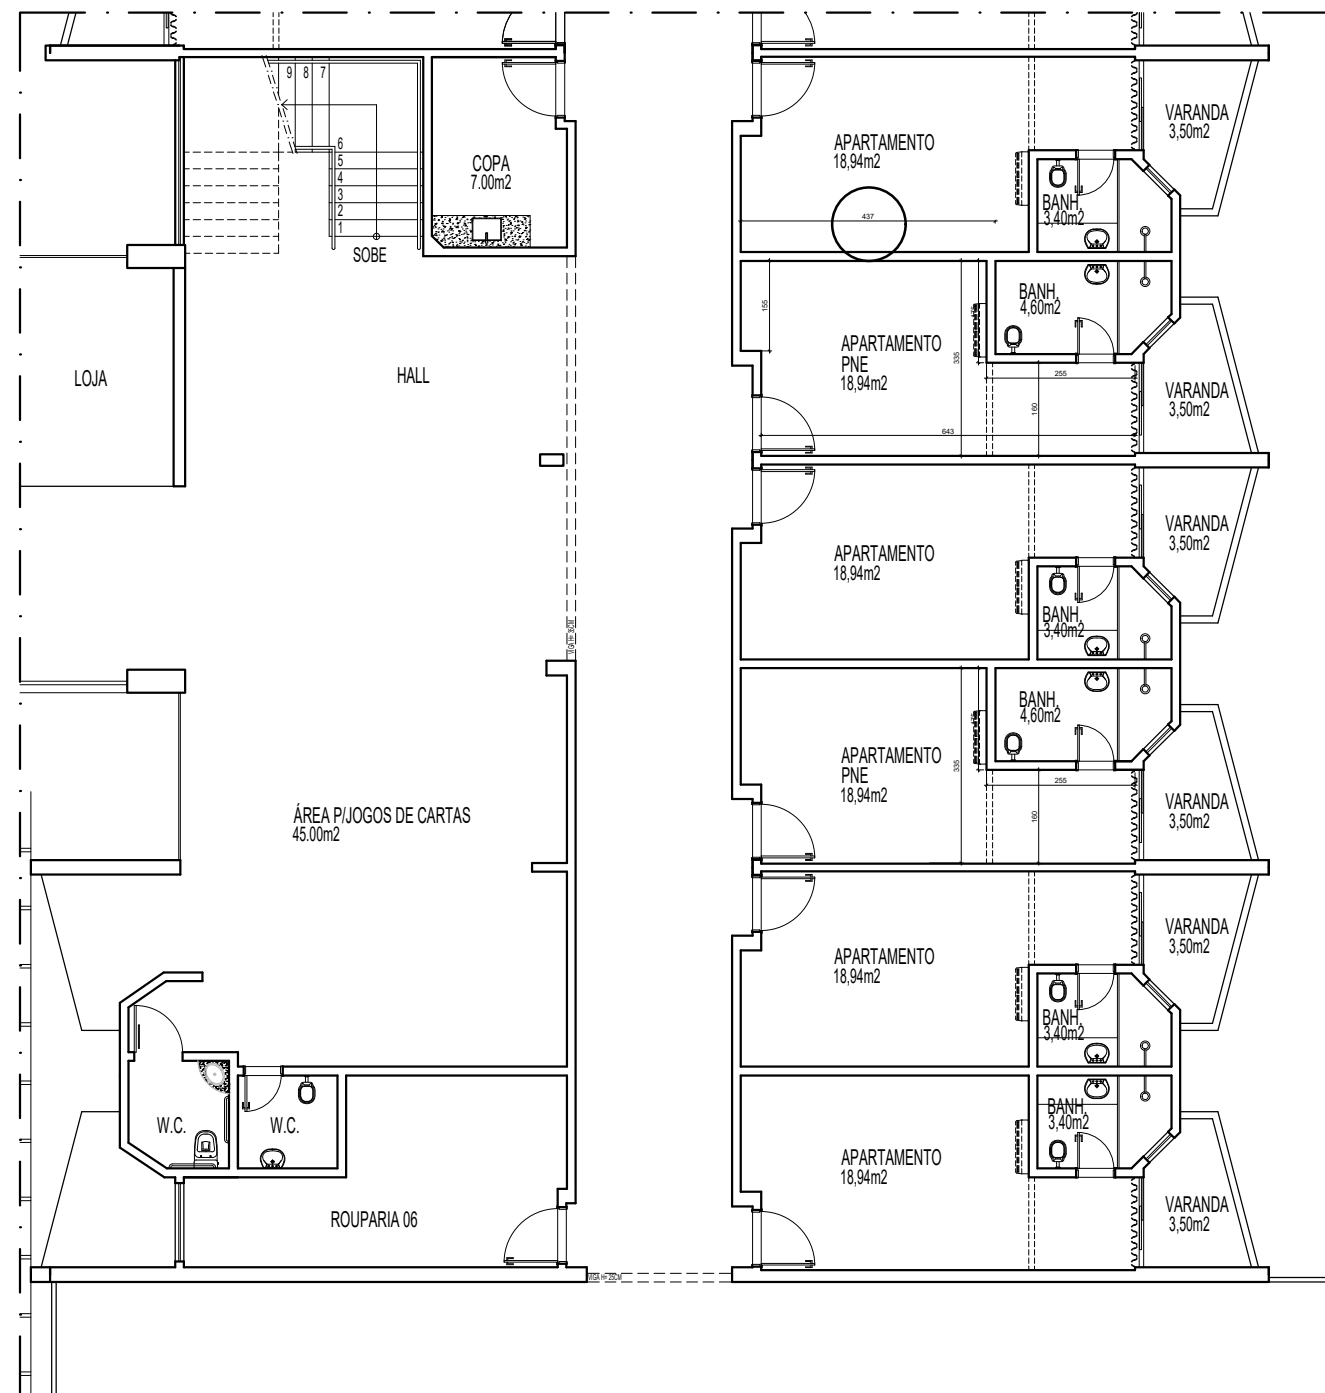


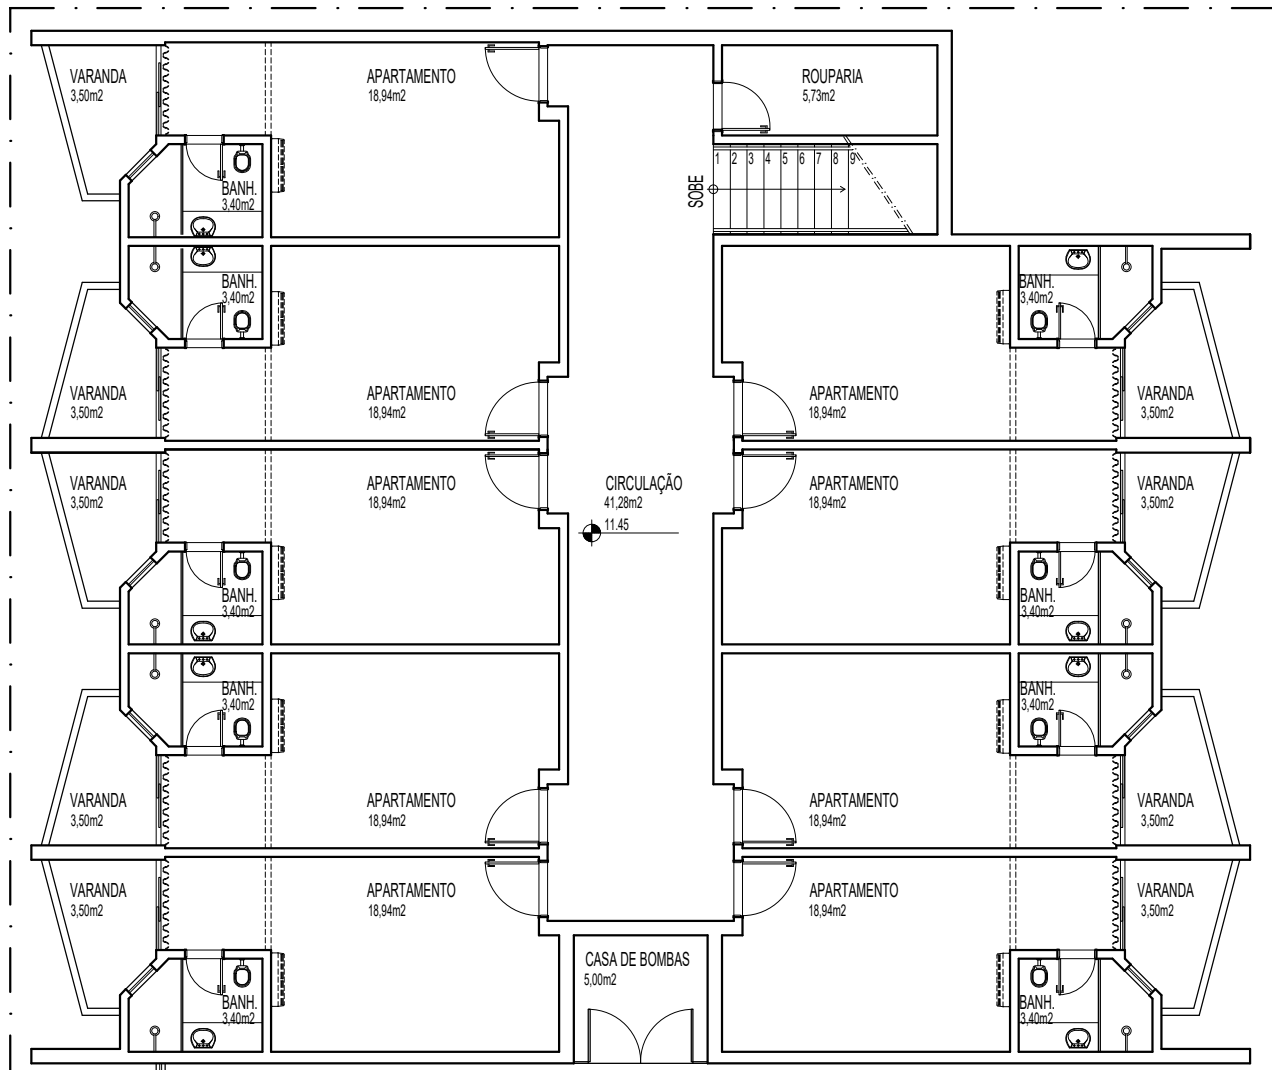

PLANTA BAIXA TÉRREO
TRECHO 01
ESCALA 1/125 APTOS 150 A 156



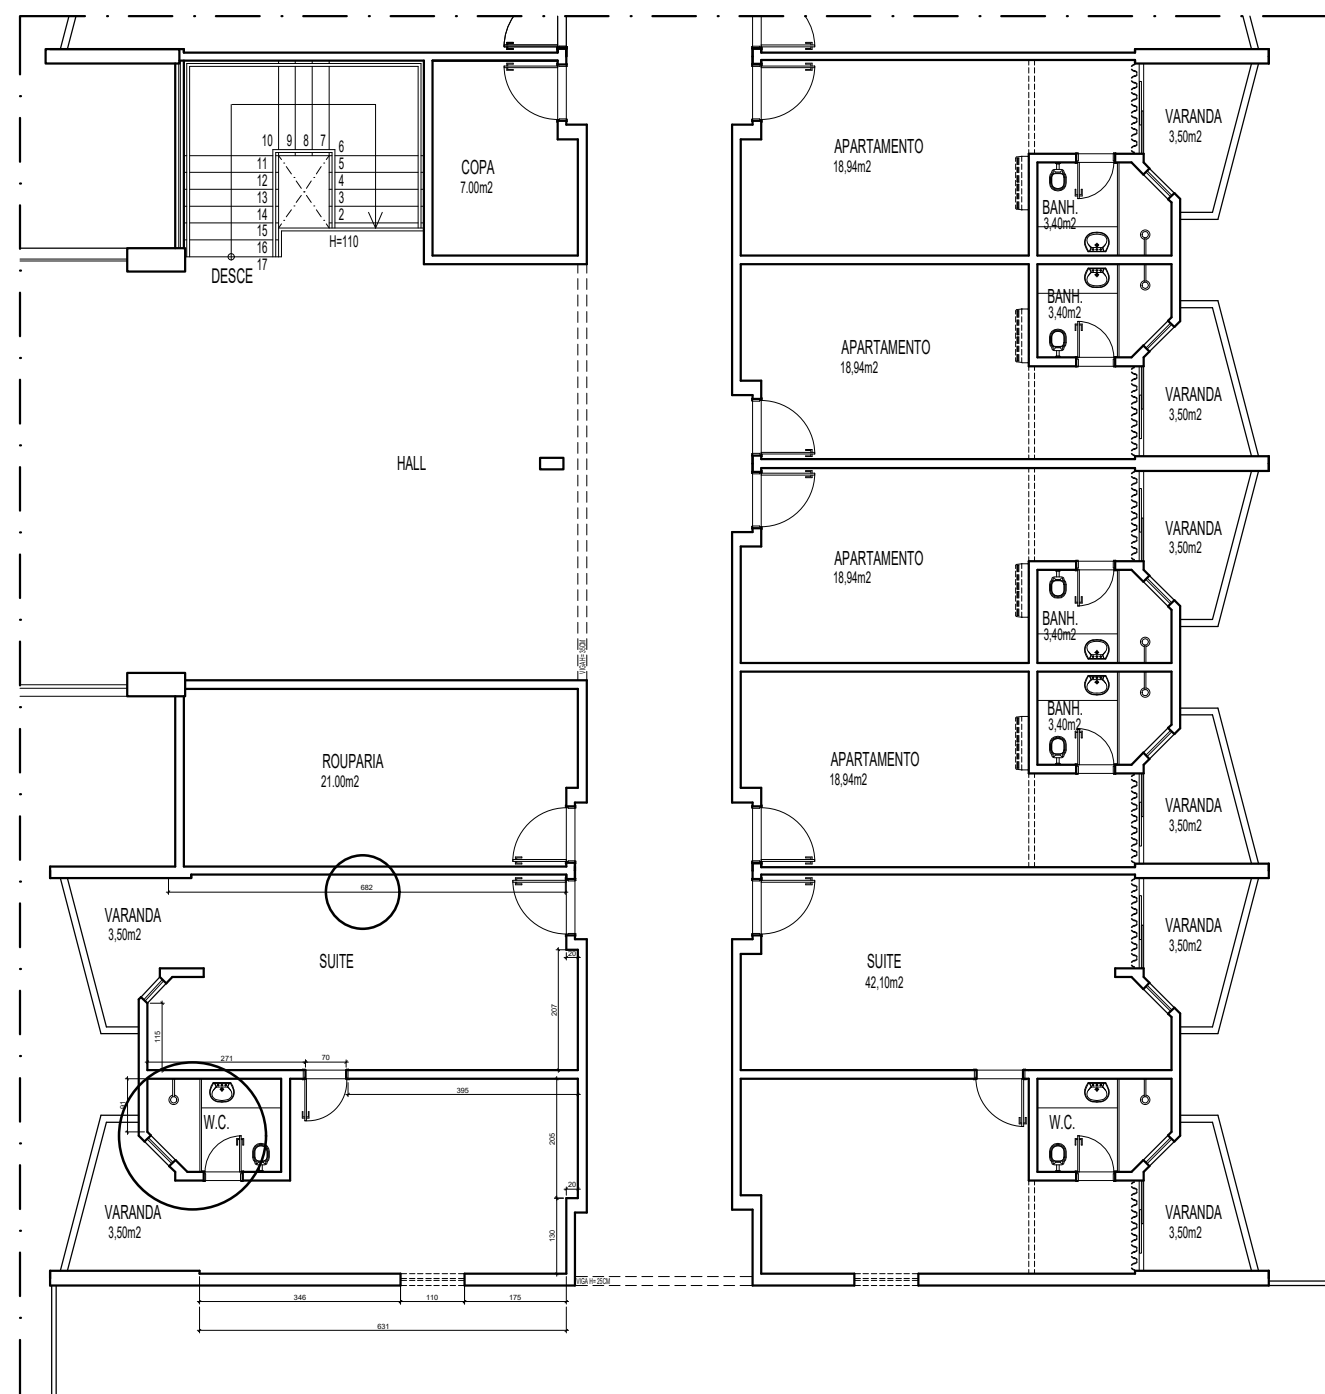


PLANTA BAIXA 1º PAV.
TRECHO 01
ESCALA 1/125 APTOS 194 A 199

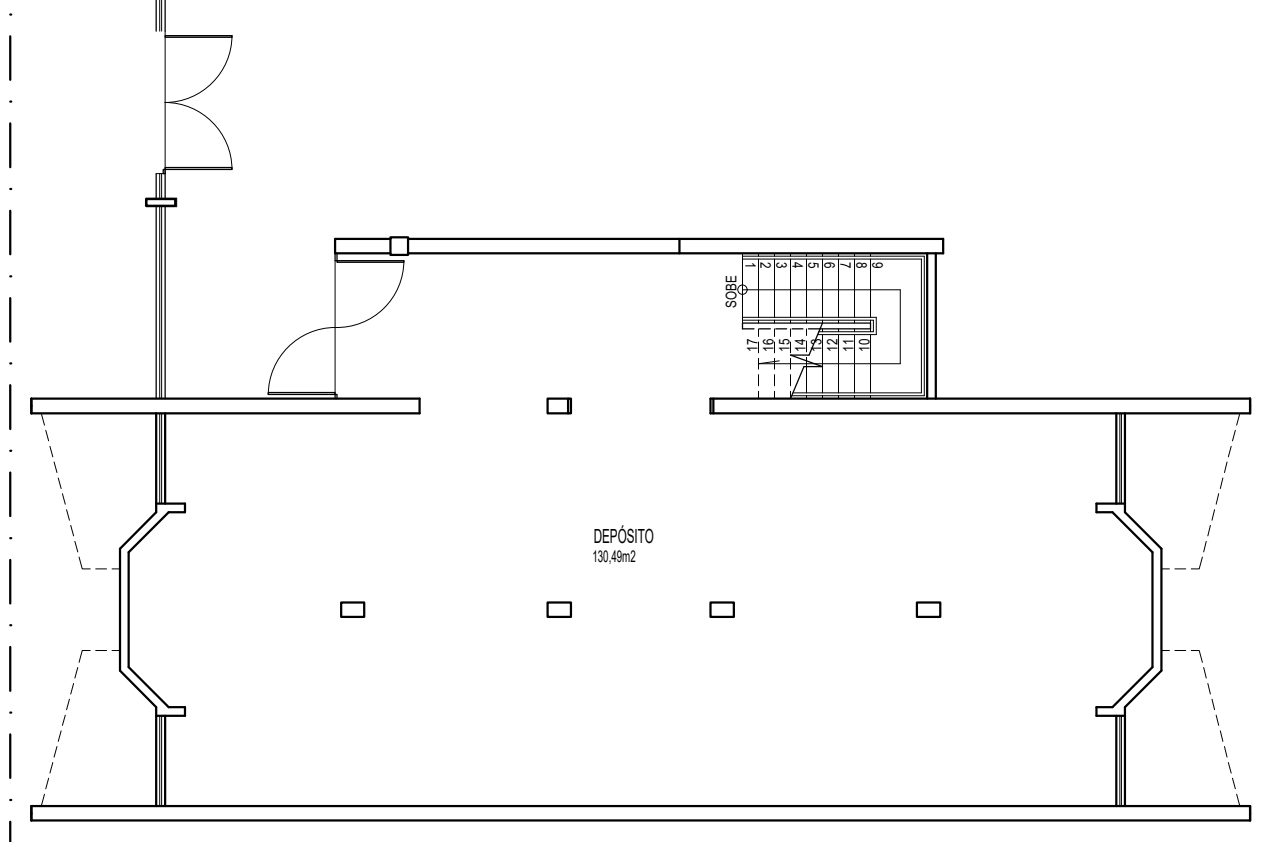


PLANTA BAIXA
1º SUBSOLO
ESCALA 1/125 APTOS 141 A 149


PLANTA BAIXA TÉRREO /
PLANTA BAIXA 1º PAV.
TRECHO 02
ESCALA 1/125 TÉRREO APTOS 156 A 193
1º PAV. APTOS 200 A 237

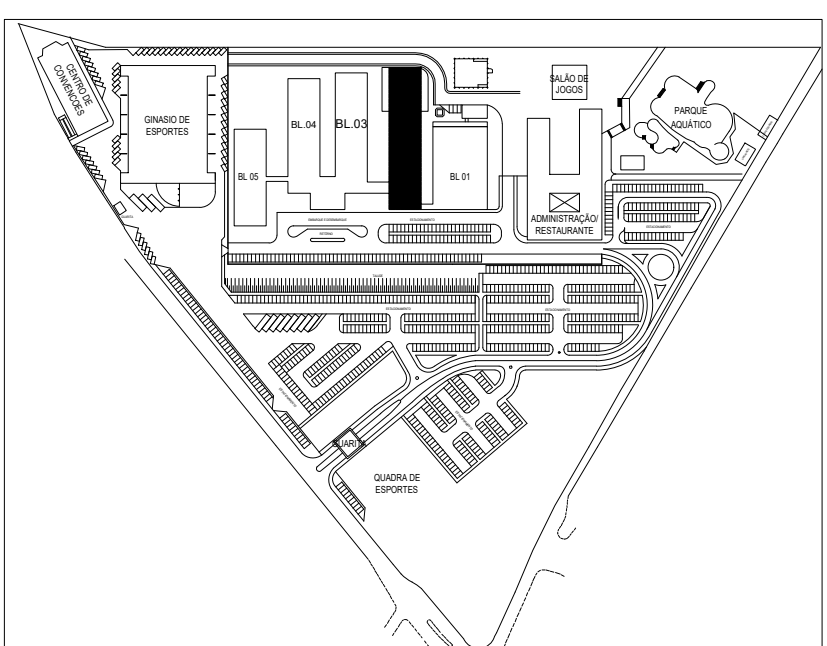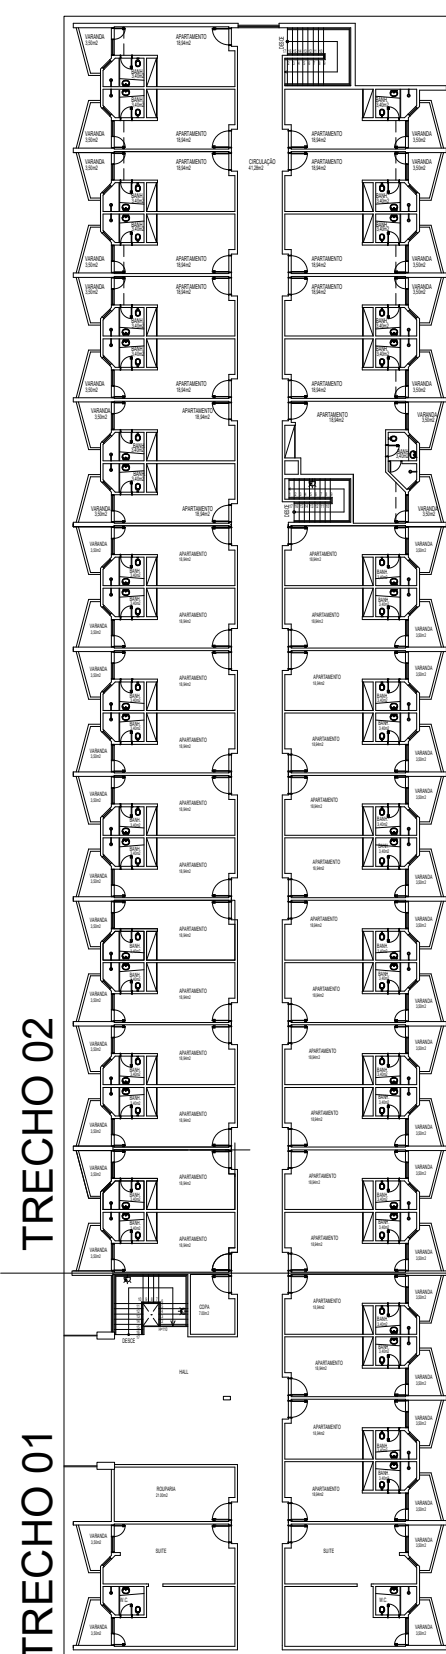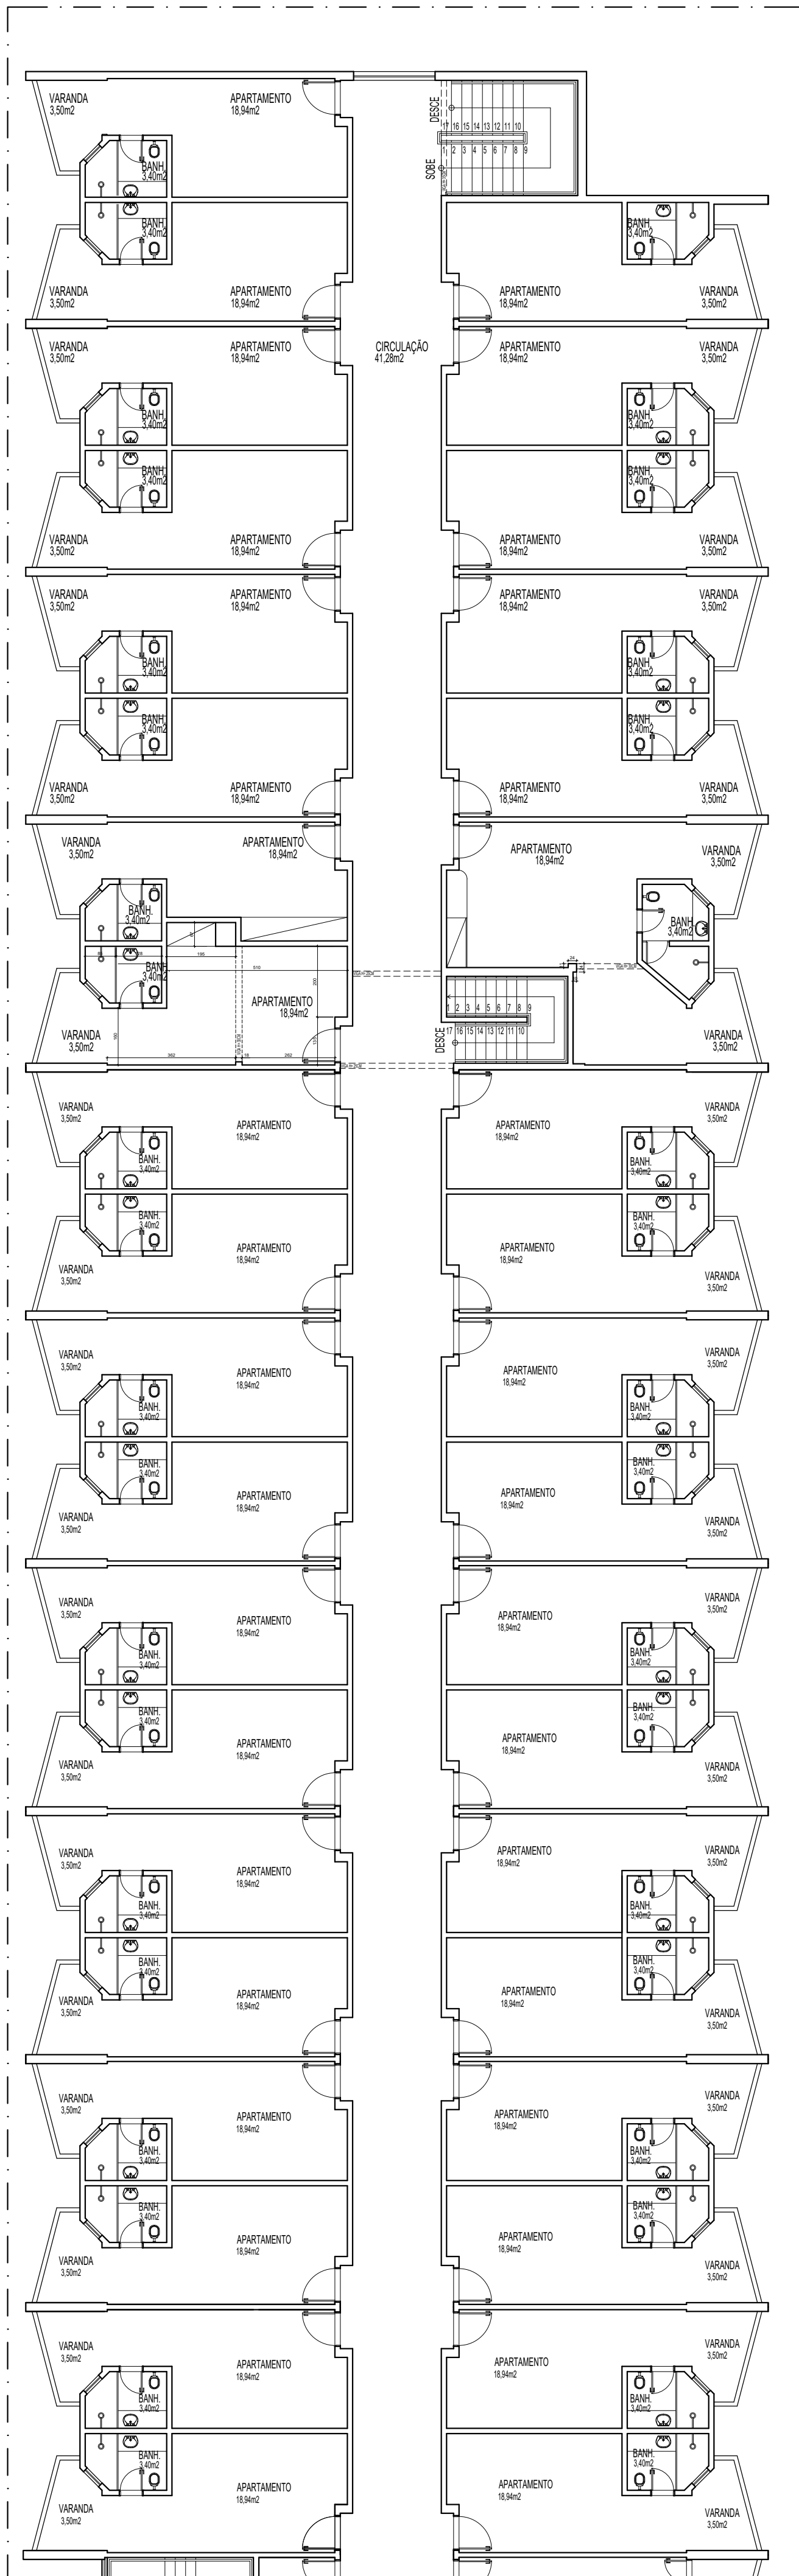


NOTA: COTAS EM CENTÍMETROS.			
XXXXXX	R00	ENTREGA ESTUDO PRELIMINAR	
DATA	Nº REVISÃO	DESCRIÇÃO	EMISSOR
</			

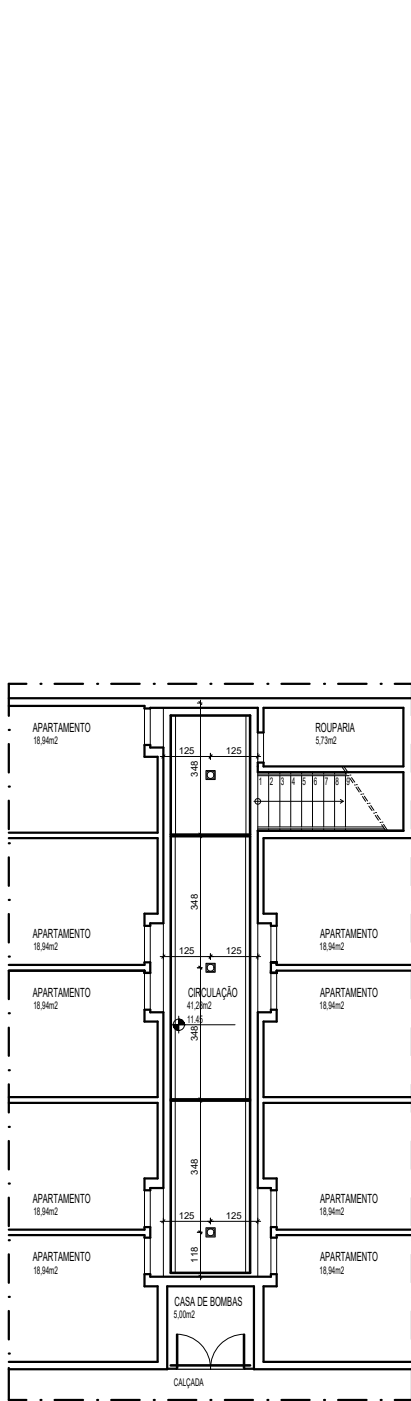


PLANTA TETO REBATIDO
1º SUBSOLO
ESCALA 1/125 APTOS 141 A 149

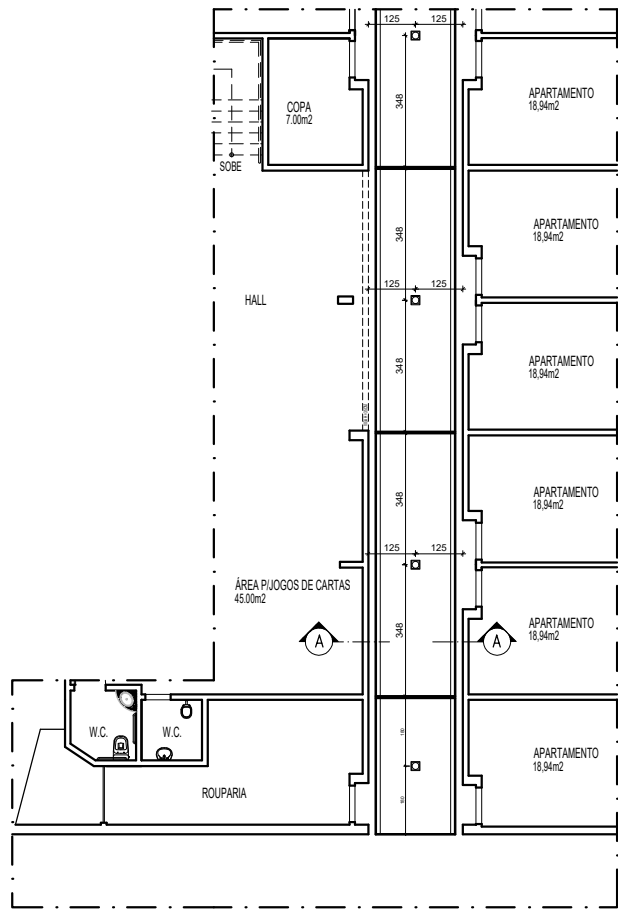


PLANTA TETO REBATIDO TÉRREO
TRECHO 01
ESCALA 1/125 APTOS 150 A 156

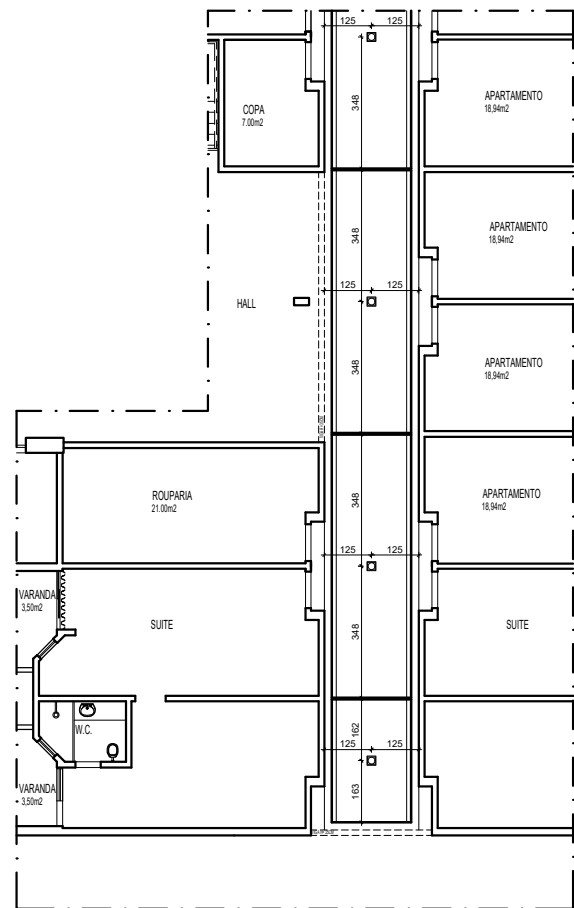


PLANTA TETO REBATIDO 1º PAV.
TRECHO 01
ESCALA 1/125 APTOS 194 A 199

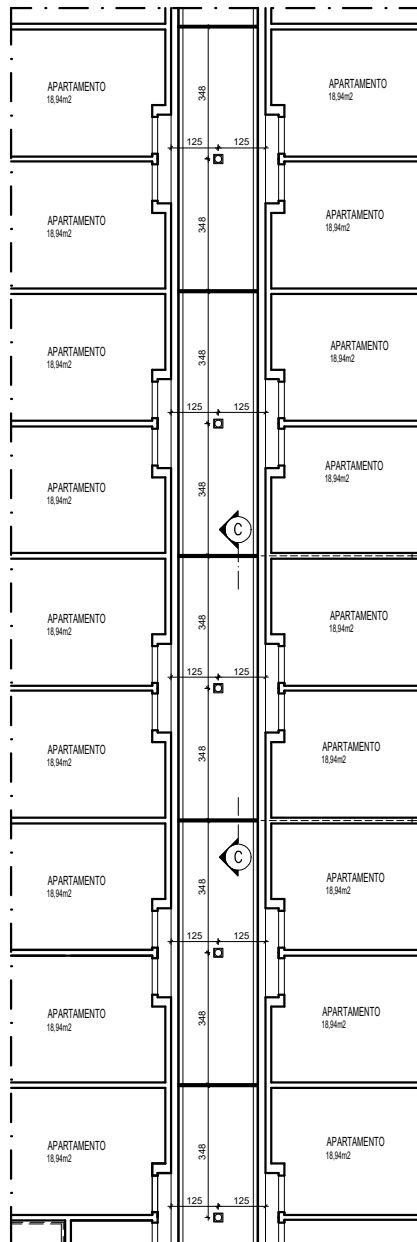

PLANTA TETO REBATIDO TÉRREO /
PLANTA TETO REBATIDO 1º PAV.
TRECHO 02
ESCALA 1/125 TÉRREO APTOS 156 A 164 - 185 A 193
1º PAV. APTOS 200 A 208 - 229 A 237

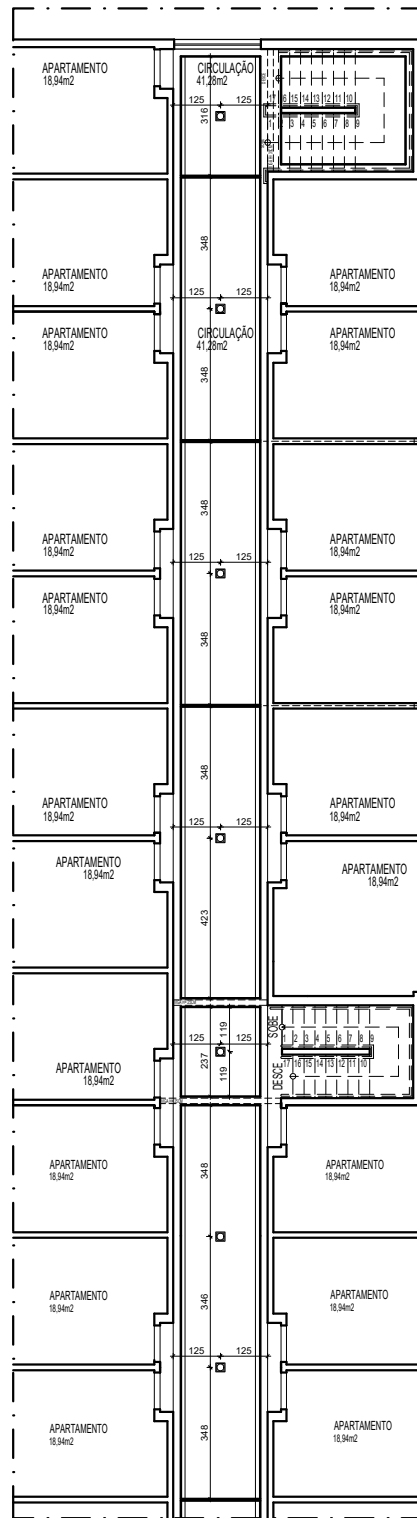

PLANTA TETO REBATIDO TÉRREO /
PLANTA TETO REBATIDO 1º PAV.
TRECHO 03
ESCALA 1/125 TÉRREO APTOS 165 A 184
1º PAV. APTOS 209 A 228

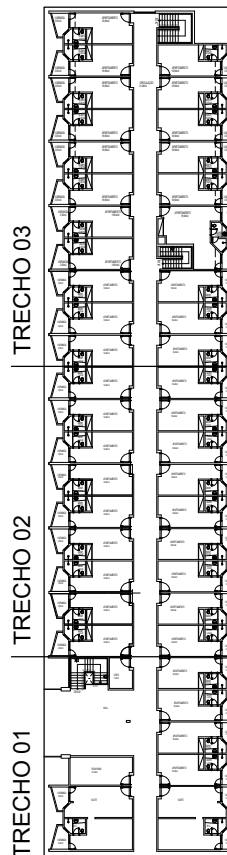

LEGENDA	
ACABAMENTO	
	PISOS
	PORCELANATO RETIFICADO ACETINADO 90x90CM, CEMENTO NEBBIA - REF. BIANCOGRÊS (PISO SOBRE PISO EXISTENTE)
	PAREDES
	PORCELANATO RETIFICADO ACETINADO 32x60 ORIGINALE BIANCO - REF. BIANCOGRÊS, ATÉ O TETO
	EMASSAMENTO C/ PINTURA EM TINTA ACRÍLICA COR "CRÔMIO"
	EMASSAMENTO C/ PINTURA LÁTEX ACRÍLICA COR BRANCO NEVE
	MASSA AC3 BRANCA PARA RECOBRIMENTO DA CERÂMICA E REJUNTE, COM EMASSAMENTO E PINTURA LÁTEX ACRÍLICA COR BRANCO NEVE
	PORCELANATO RETIFICADO ACETINADO 32x60 ORIGINALE BIANCO - REF. BIANCOGRÊS ATÉ H= 1,35M, ACABAMENTO COM FILETE DE AÇO INOX POLIDO 1X1CM, ACIMA EMASSAMENTO C/ PINTURA LÁTEX ACRÍLICA COR BRANCO NEVE
	EMASSAMENTO C/ PINTURA EM TINTA ACRÍLICA COR À DEFINIR
	TETOS
	FORRO EM GESSO ACARTONADO EMASSADO C/ PINTURA LÁTEX PVA COR BRANCO NEVE
	SOLEIRA
	GRANITO BRANCO SIENA ESCOVADO
	RODAPÉ
	PORCELANATO RETIFICADO ACETINADO 14,5x90CM, CEMENTO NEBBIA BIANCOGRÊS (INDICAÇÃO DA LOCALIZAÇÃO NOS QUARTOS, CORREDORES E DEMAIS AMBIENTES SERÁ EM TODA A EXTENSÃO)
REFORMA	
	DEMOLIR
	CONSTRUIR
PONTOS ELÉTRICOS	
	PONTO A MANTER
	PONTO A INSTALAR
	PONTO A RETIRAR
	TOMADA BAIXA H= 30CM
	TOMADA MÉDIA H= 110CM
	TOMADA ALTA EXISTENTE, H=2,00CM
	TOMADA CHUVEIRO H=210CM
	ECONOMIZADOR DE ENERGIA H= 110CM
	TOMADA AR CONDICIONADO H= 210CM
	CAIXA DE PASSAGEM
	INTERRUPTOR SIMPLES H= 110CM
	ANTENA PARA TELEVISÃO H= 210CM
	FITA DE LED 10W / M, 12 V, 4000K, EMBUTIDA NA MARCENARIA
	PAINEL PAFLON LED 12W DE EMBUTIR QUADRADO, DIM. 17X17CM, BIVOLT, 4000K
	PAINEL PAFLON LED 24W DE EMBUTIR QUADRADO, DIM. 30X30CM, BIVOLT, 4000K
	SPOT LED EMBUTIR 9W, QUADRADO, DIM. 11X11CM, BIVOLT, 4000K
	PAINEL PAFLON LED 18W DE EMBUTIR QUADRADO, DIM. 22X22CM, BIVOLT, 4000K
	LUMINÁRIA TETO EMBUTIR RET., DIM. 120X15CM, LED 36W
	LUMINÁRIA TETO EMBUTIR RET., DIM. 65X11CM, LED 20W
	VENTILADOR DE TETO, 3 PÁS, NA COR GRAFITE

NOTA: COTAS EM CENTÍMETROS.



SESC - SERVIÇO SOCIAL DO COMÉRCIO
ADMINISTRAÇÃO REGIONAL DO ESTADO DO ESPÍRITO SANTO
CENTRO DE TURISMO SOCIAL E LAZER DE GUARAPARI

PROJETO ARQUITETÔNICO DE REFORMA
PROJETO EXECUTIVO

TÍTULO:
PAVIMENTO TÉRREO
PLANTA BAIXA E DET. TETO REBATIDO
CORREDORES


REV. 00
DATA: FEV/ 2024

ESCALA:
1/20


EDITORIAÇÃO GRÁFICA:
REANI ZANOTELLI
ARQUITETA - CAU A47243-3

PRANCHA:


003

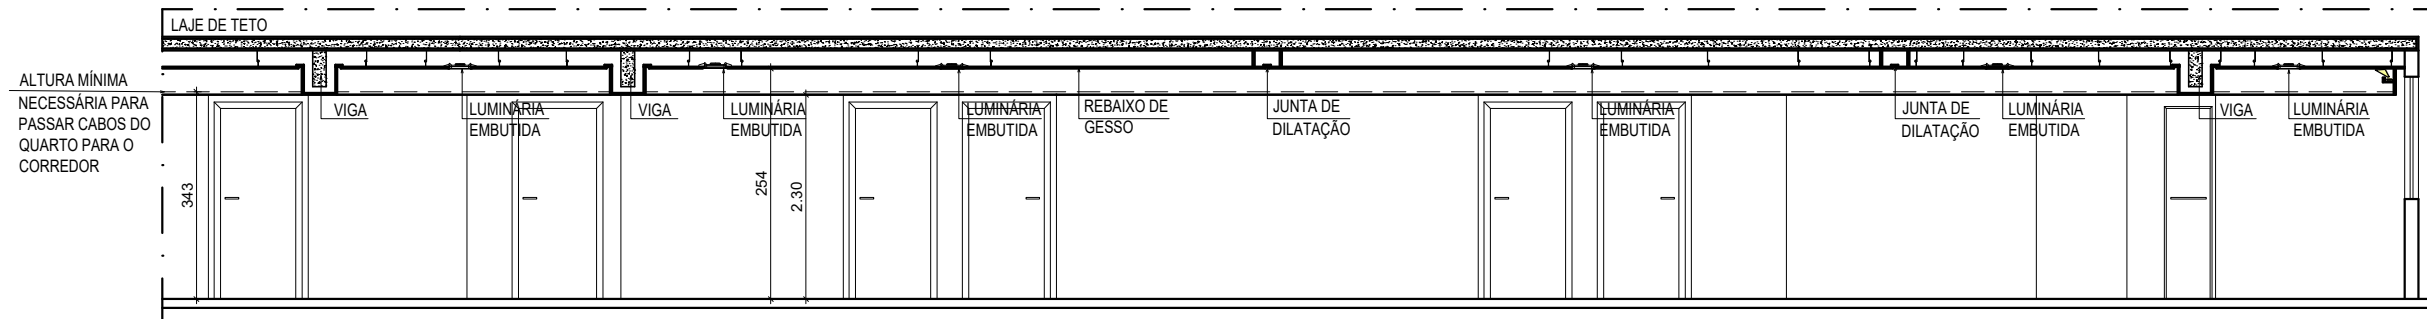


CORTE ESQUEMÁTICO
SEM ESCALA

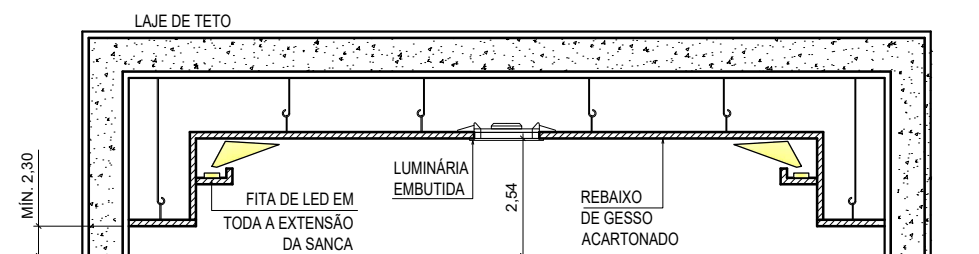


CORTE AA - GESSO
ESCALA 1/20

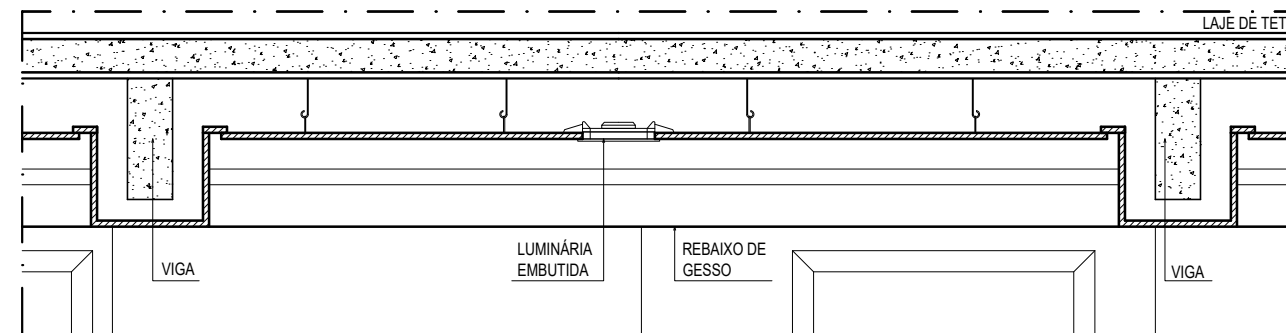

CORTE BB - GESSO
ESCALA 1/20

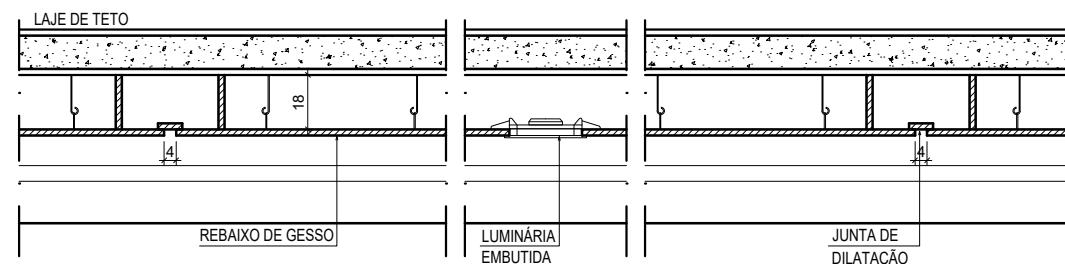

CORTE CC - GESSO
ESCALA 1/20

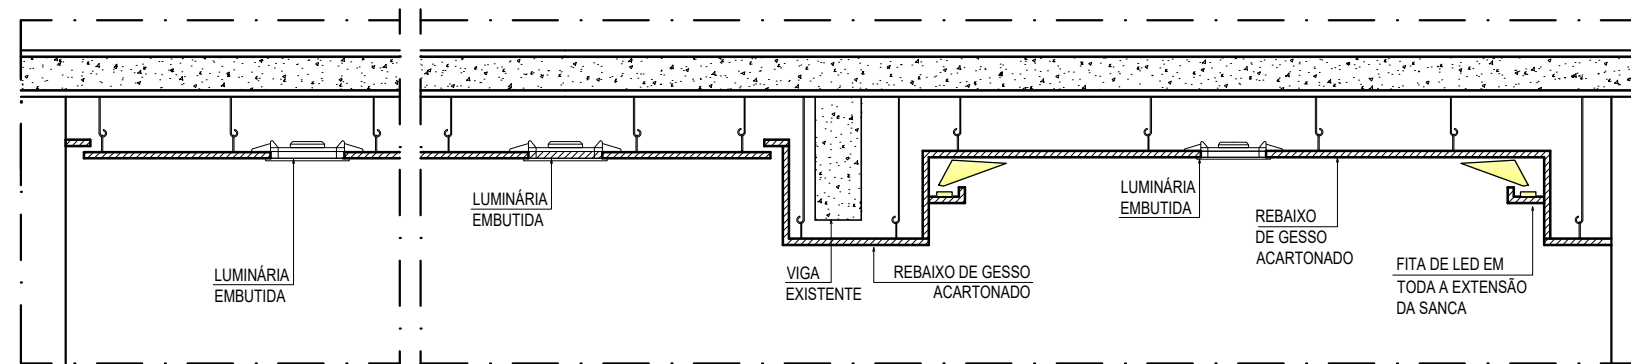

CORTE DD - GESSO
OBS.: AONDE HOUVER ESTA SITUAÇÃO
ESCALA 1/20

NOTA: COTAS EM CENTÍMETROS.



SESC - SERVIÇO SOCIAL DO COMÉRCIO
ADMINISTRAÇÃO REGIONAL DO ESTADO DO ESPÍRITO SANTO
CENTRO DE TURISMO SOCIAL E LAZER DE GUARAPARI

PROJETO ARQUITETÔNICO DE REFORMA
PROJETO EXECUTIVO

TÍTULO:
2º E 3º PAVIMENTO
PLANTA BAIXA E DET. TETO REBATIDO
CORREDORES


REV. 00
DATA: FEV/ 2024

ESCALA:
1/12.5


EDITORAÇÃO GRÁFICA:
REANI ZANOTELLI
ARQUITETA - CAU A47243-3

PRANCHA:


004

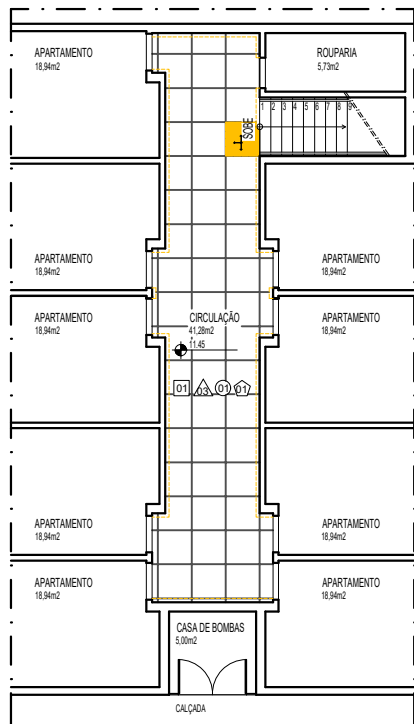


PLANTA PAG. DE PISO
1º SUBSOLO
ESCALA 1/125

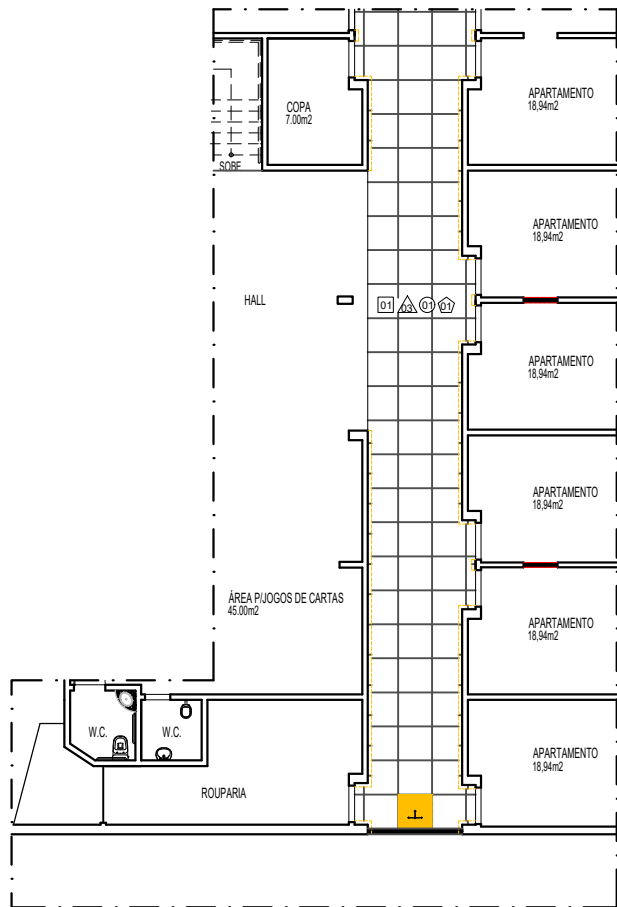


PLANTA PAG. DE PISO TÉRREO
TRECHO 01
ESCALA 1/125

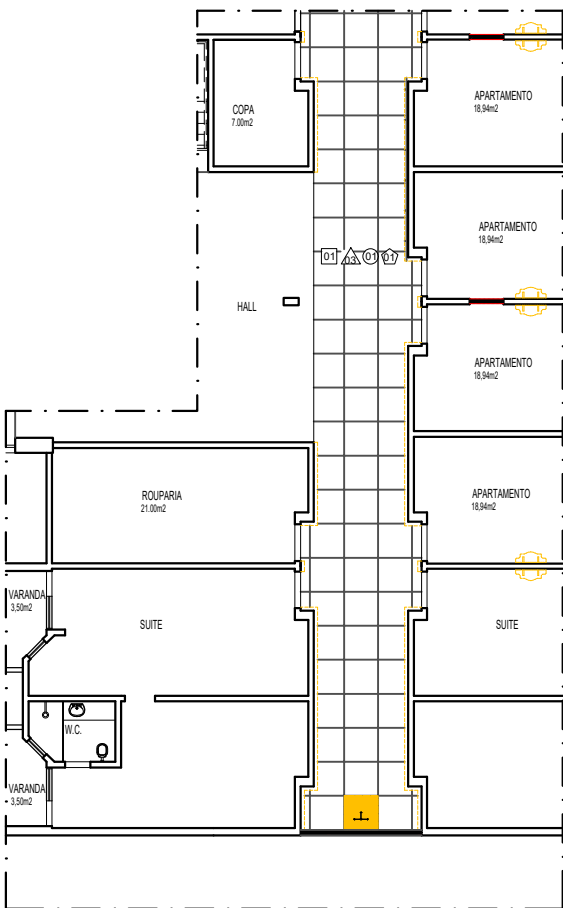


PLANTA PAG. DE PISO 1º PAV.
TRECHO 01
ESCALA 1/125

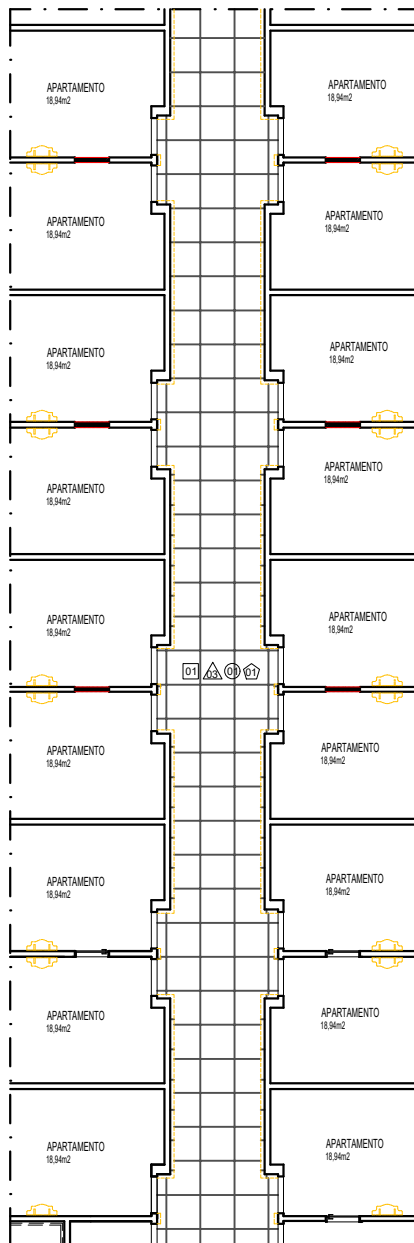

PLANTA PAG. DE PISO TÉRREO /
PLANTA PAG. DE PISO 1º PAV.
TRECHO 02
ESCALA 1/125

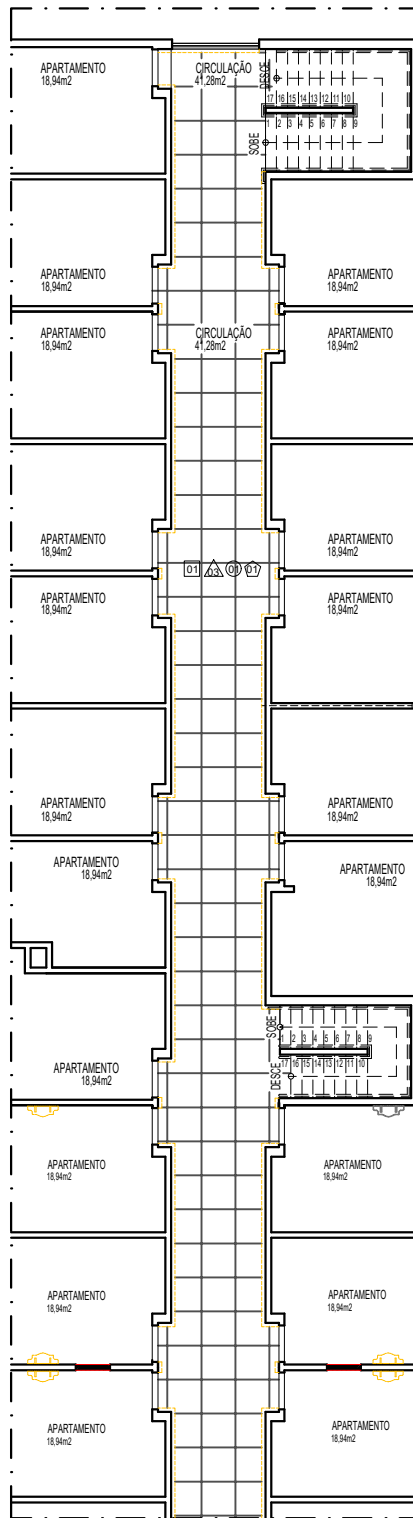

PLANTA PAG. DE PISO TÉRREO /
PLANTA PAG. DE PISO 1º PAV.
TRECHO 03
ESCALA 1/125

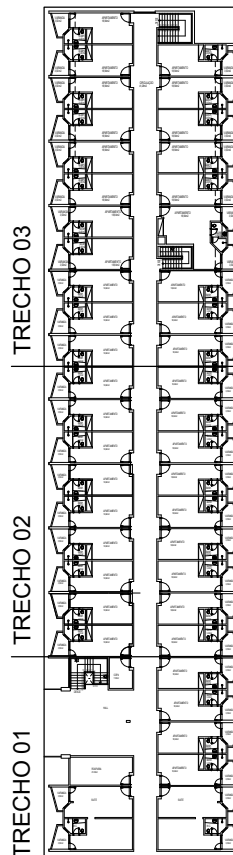

LEGENDA	
ACABAMENTO	
	PISOS
	PORCELANATO RETIFICADO ACETINADO 90x90CM, CEMENTO NEBBIA - REF. BIANCOGRÊS (PISO SOBRE PISO EXISTENTE)
	PAREDES
	PORCELANATO RETIFICADO ACETINADO 32x60 ORIGINALE BIANCO - REF. BIANCOGRÊS, ATÉ O TETO
	EMASSAMENTO C/ PINTURA EM TINTA ACRÍLICA COR "CRÔMIO"
	EMASSAMENTO C/ PINTURA LÁTEX ACRÍLICA COR BRANCO NEVE
	MASSA AC3 BRANCA PARA RECOBRIMENTO DA CERÂMICA E REJUNTE, COM EMASSAMENTO E PINTURA LÁTEX ACRÍLICA COR BRANCO NEVE
	PORCELANATO RETIFICADO ACETINADO 32x60 ORIGINALE BIANCO - REF. BIANCOGRÊS ATÉ H= 1,35M, ACABAMENTO COM FILETE DE AÇO INOX POLIDO 1X1CM, ACIMA EMASSAMENTO C/ PINTURA LÁTEX ACRÍLICA COR BRANCO NEVE
	EMASSAMENTO C/ PINTURA EM TINTA ACRÍLICA COR À DEFINIR
	TETOS
	FORRO EM GESSO ACARTONADO EMASSADO C/ PINTURA LÁTEX PVA COR BRANCO NEVE
	SOLEIRA
	GRANITO BRANCO SIENA ESCOVADO
	RODAPE
	PORCELANATO RETIFICADO ACETINADO 14,5x90CM, CEMENTO NEBBIA BIANCOGRÊS (INDICAÇÃO DA LOCALIZAÇÃO NOS QUARTOS, CORREDORES E DEMAIS AMBIENTES SERÁ EM TODA A EXTENSÃO)
REFORMA	
	DEMOLIR
	CONSTRUIR
PONTOS ELÉTRICOS	
	PONTO A MANTER
	PONTO A INSTALAR
	PONTO A RETIRAR
	TOMADA BAIXA H= 30CM
	TOMADA MÉDIA H= 110CM
	TOMADA ALTA EXISTENTE, H=2,00CM
	TOMADA CHUVEIRO H=210CM
	ECONOMIZADOR DE ENERGIA H= 110CM
	TOMADA AR CONDICIONADO H= 210CM
	CAIXA DE PASSAGEM
	INTERRUPTOR SIMPLES H= 110CM
	ANTENA PARA TELEVISÃO H= 210CM
	FITA DE LED 10W / M, 12 V, 4000K, EMBUTIDA NA MARCENARIA
	PAINEL PAFLON LED 12W DE EMBUTIR QUADRADO, DIM. 17X17CM, BIVOLT, 4000K
	PAINEL PAFLON LED 24W DE EMBUTIR QUADRADO, DIM. 30X30CM, BIVOLT, 4000K
	SPOT LED EMBUTIR 9W, QUADRADO, DIM. 11X11CM, BIVOLT, 4000K
	PAINEL PAFLON LED 18W DE EMBUTIR QUADRADO, DIM. 22X22CM, BIVOLT, 4000K
	LUMINÁRIA TETO EMBUTIR RET., DIM. 120X15CM, LED 36W
	LUMINÁRIA TETO EMBUTIR RET., DIM. 65X11CM, LED 20W
	VENTILADOR DE TETO, 3 PÁS, NA COR GRAFITE

NOTA: COTAS EM CENTÍMETROS.



SESC - SERVIÇO SOCIAL DO COMÉRCIO
ADMINISTRAÇÃO REGIONAL DO ESTADO DO ESPÍRITO SANTO
CENTRO DE TURISMO SOCIAL E LAZER DE GUARAPARI

PROJETO ARQUITETÔNICO DE REFORMA
PROJETO EXECUTIVO

TÍTULO:
PAVIMENTO TÉRREO
PAGINAÇÃO DE PISO
CORREDORES


REV. 00
DATA: FEV/ 2024

ESCALA:
1/20


EDITORIAÇÃO GRÁFICA:
REANI ZANOTELLI
ARQUITETA - CAU A47243-3

PRANCHA:


005

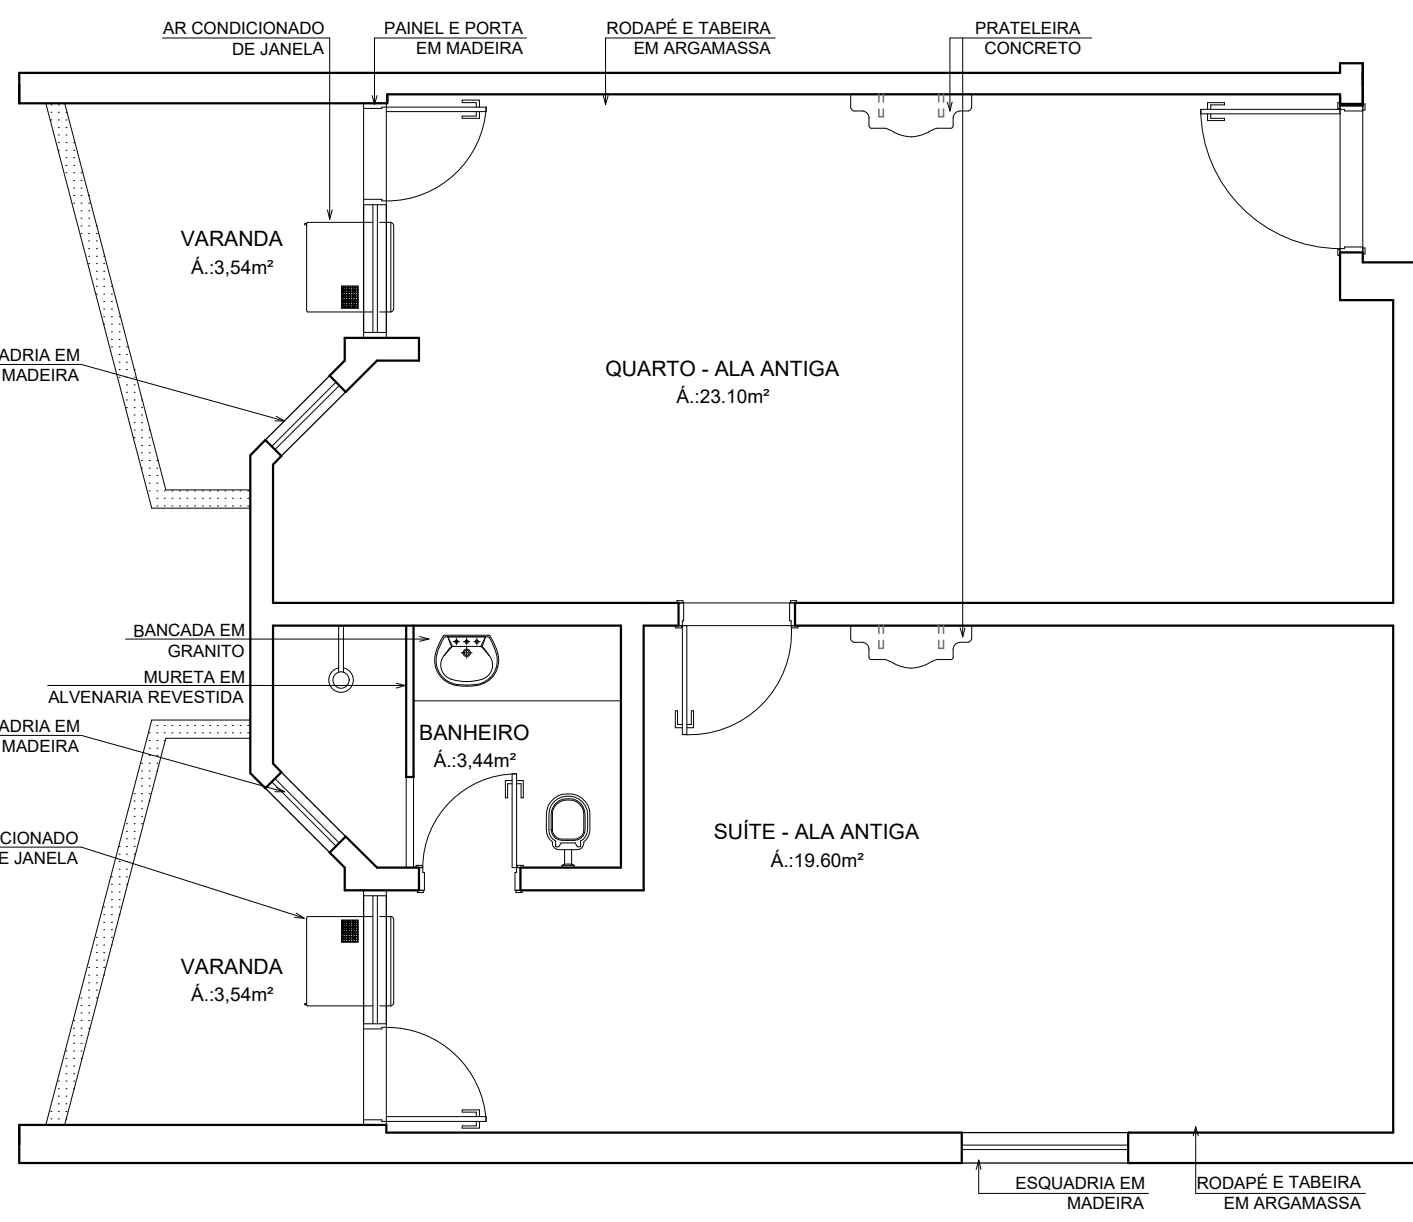

PLANTA BAIXA - ORIGINAL
ESCALA 1/50

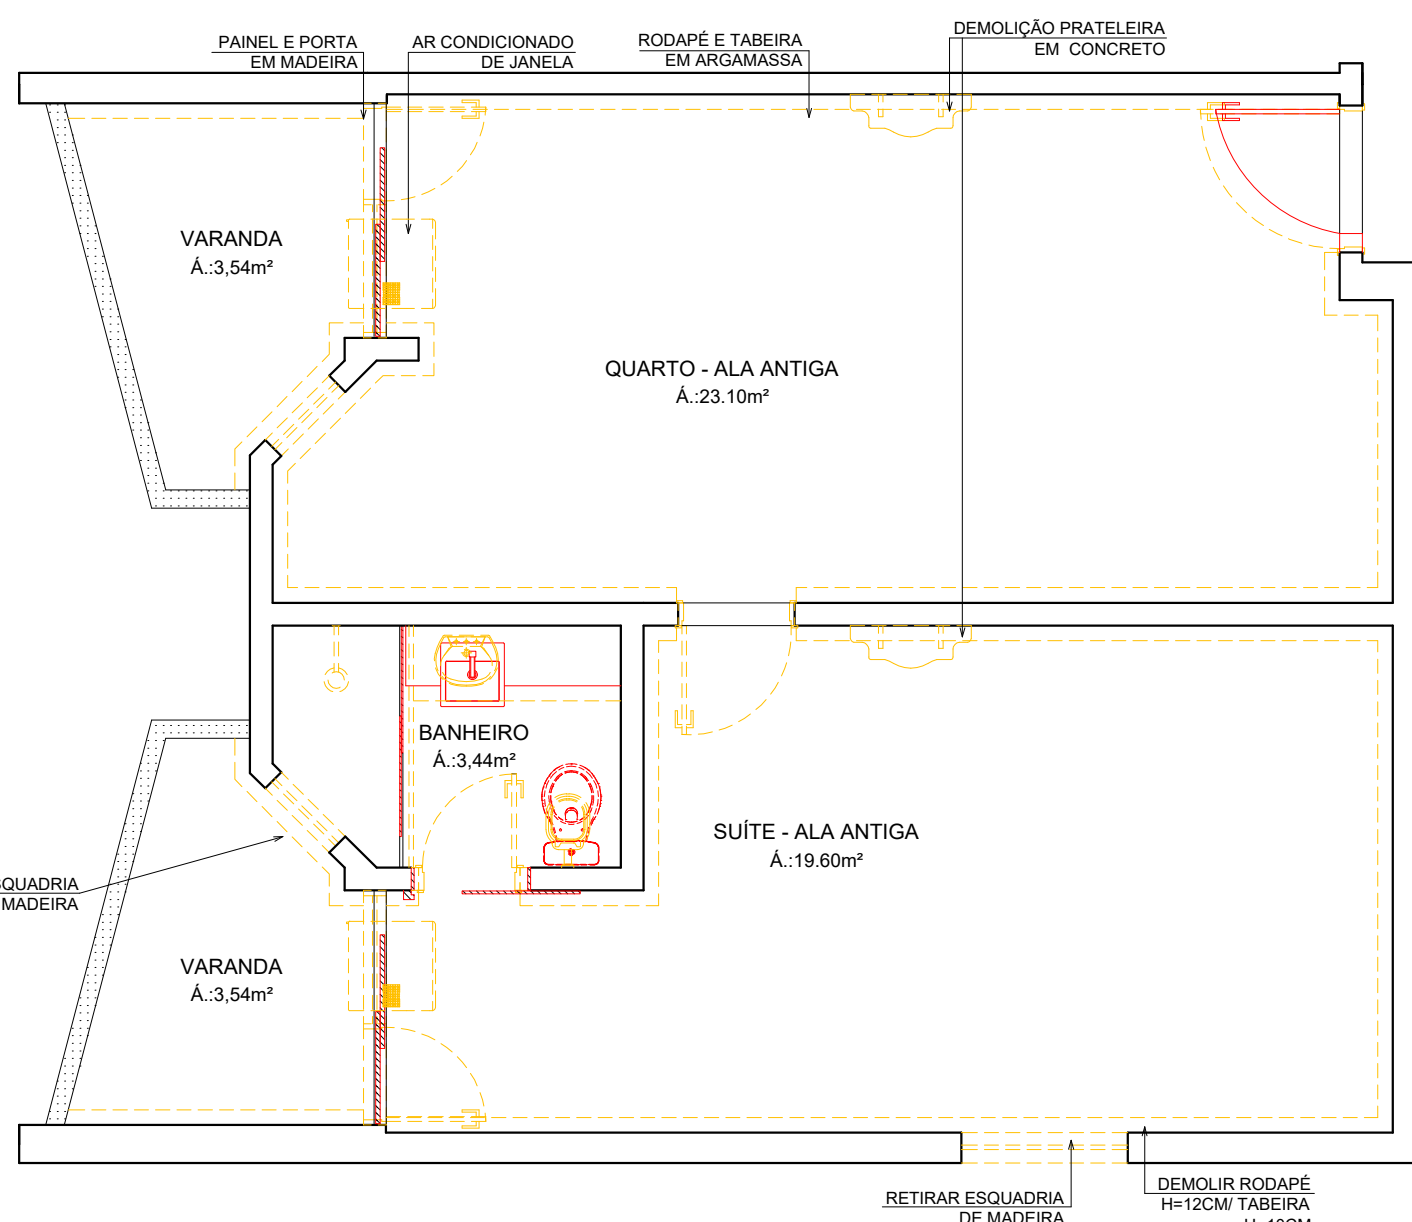

PLANTA BAIXA - DEMOLIÇÃO
ESCALA 1/50

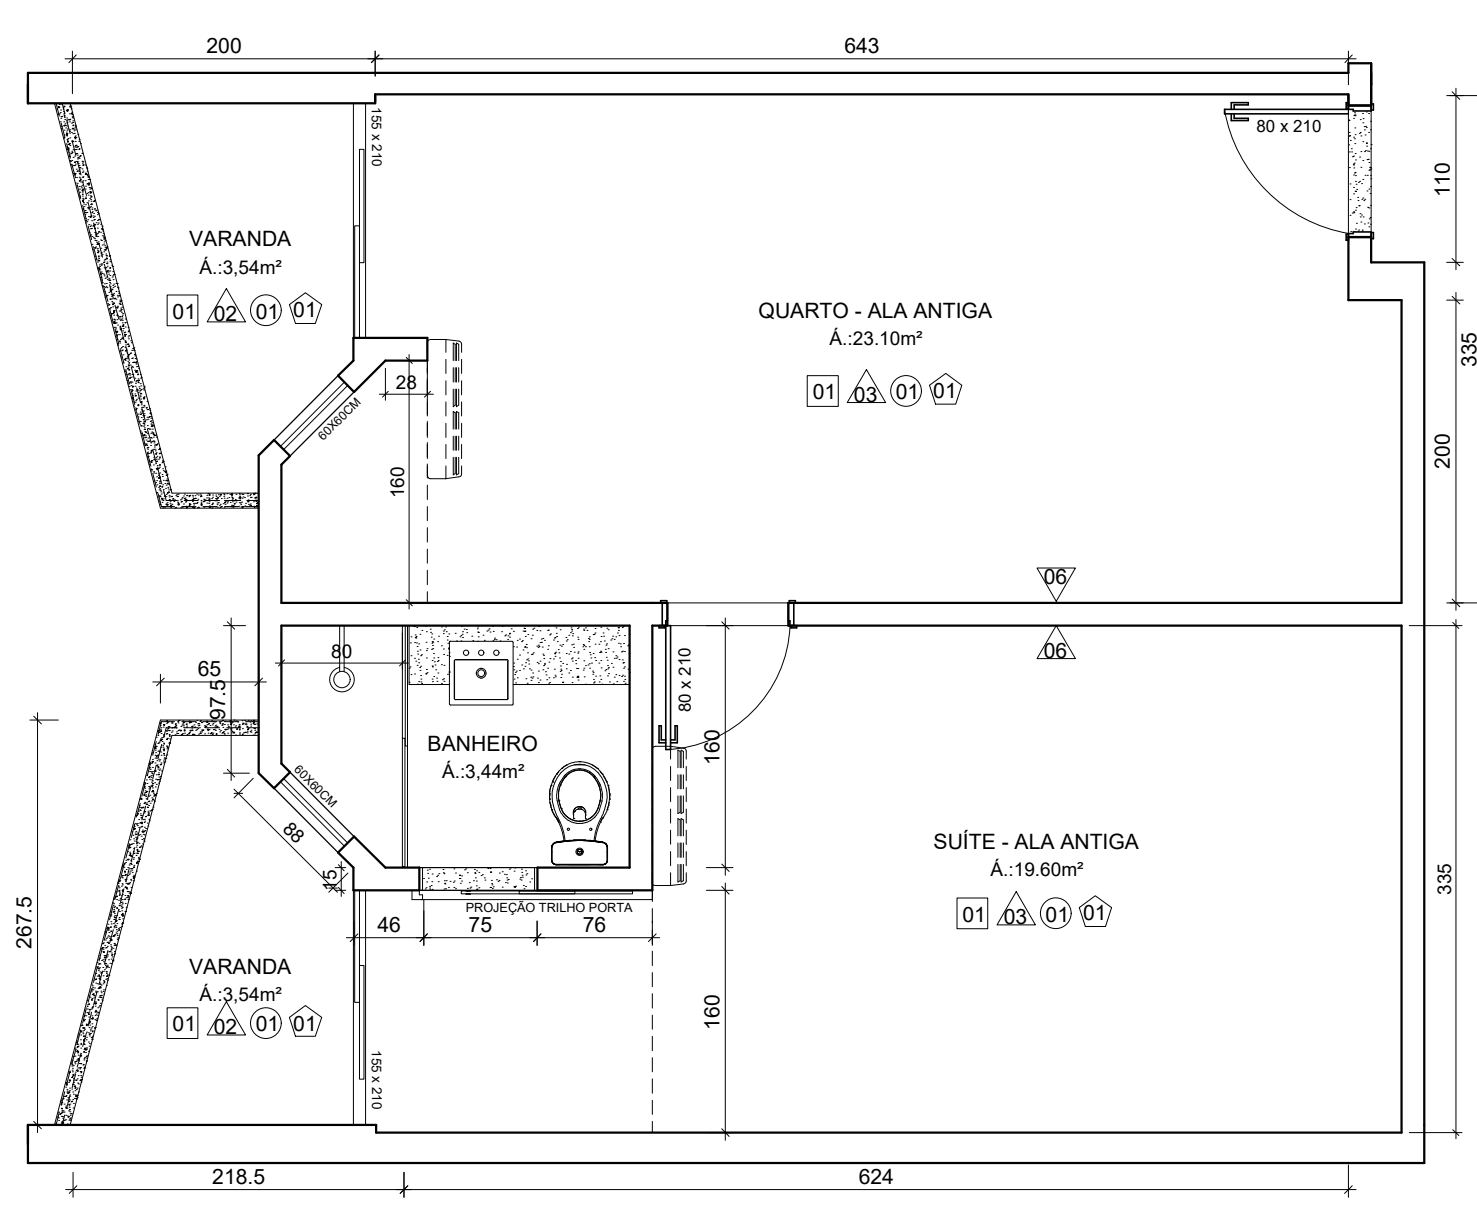


PLANTA BAIXA - REFORMA
ESCALA 1/50


ESPECIFICAÇÕES ESQUADRIAS:

- KIT PORTA DE CORRER LISA EM FRELO 75X210CM C/ FIXADOR TIPO CAVA
- PORTA DE CORRER DUAS FOLHAS EM VIDRO INCOLOR E ESQUADRIA EM ALUMINIO ANODIZADO BRANCO 155 / 165X210CM, ATÉ ALTURA 1.10. VIDRO LAMINADO 6MM. ACIMA VIDRO COMUM DE 4MM
- JANELA MAXI AR C/ VIDRO FANTASIA MINI BOREAL E ESQUADRIA EM ALUMINIO ANODIZADO BRANCO 60X60CM
- KIT PORTA DE ABRIR LISA EM FRELO 80X210CM C/ FECHADURA DIGITAL COM CARTÃO


LEGENDA	
ACABAMENTO	
01	PORCELANATO RETIFICADO ACETINADO 90x90CM, CIMENTO NEBBIA - REF. BIANCOGRÉS (PISO SOBRE PISO EXISTENTE)
PAREDES	
01	PORCELANATO RETIFICADO ACETINADO 32x60 ORIGINAL E BIANCO - REF. BIANCOGRÉS, ATÉ O TETO
02	EMASSAMENTO C/ PINTURA EM TINTA ACRILICA COR "CRÔMIO"
03	MASSA AC3 BRANCA PARA RECOBRIMENTO DA CERÂMICA E REJUNTE, COM EMASSAMENTO E PINTURA LÁTEX ACRILICA COR BRANCO NEVE
04	PORCELANATO RETIFICADO ACETINADO 32x60 ORIGINAL E BIANCO - REF. BIANCOGRÉS ATÉ H= 1,35M. ACABAMENTO COM FILETE DE AÇO INOX POLIDO 1X1CM, ACIMA EMASSAMENTO C/ PINTURA LÁTEX ACRILICA COR BRANCO NEVE
05	EMASSAMENTO C/ PINTURA EM TINTA ACRILICA COR À DEFINIR
TETOS	
01	FORRO EM GESSO ACARTONADO EMASSADO C/ PINTURA LÁTEX PVA COR BRANCO NEVE
02	SOLEIRA
03	GRANITO BRANCO SIENA ESCOVADO
04	PORCELANATO RETIFICADO ACETINADO 14,5x90CM, CIMENTO NEBBIA BIANCOGRÉS (INDICAÇÃO DA LOCALIZAÇÃO NOS QUARTOS, CORREDORES E DEMAIS AMBIENTES SERÁ EM TODA A EXTENSÃO)
REFORMA	
DEMOLIR	
CONSTRUIR	
PONTOS ELÉTRICOS	
PUNTO A MANTER	
PUNTO A INSTALAR	
PUNTO A RETIRAR	
01	TOMADA BAIXA H= 30CM
02	TOMADA MÉDIA H= 110CM
03	TOMADA ALTA EXISTENTE, H=2,00CM
04	TOMADA CHUVEIRO H=210CM
05	ECONOMIZADOR DE ENERGIA H= 110CM
06	TOMADA AR CONDICIONADO H= 210CM
07	CAIXA DE PASSAGEM
08	INTERRUPTOR SIMPLES H= 110CM
09	ANTENA PARA TELEVISÃO H= 210CM
10	FITA DE LED 10W / M, 12 V, 4000K, EMBUTIDA NA MARCENARIA
11	PANEL PAFON LED 12W DE EMBUTIR QUADRADO, DIM. 17X17CM, BIVOLT, 4000K
12	PANEL PAFON LED 24W DE EMBUTIR QUADRADO, DIM. 30X30CM, BIVOLT, 4000K
13	SPOT LED EMBUTIR 9W, QUADRADO, DIM. 11X11CM, BIVOLT, 4000K
14	PANEL PAFON LED 18W DE EMBUTIR QUADRADO, DIM. 22X22CM, BIVOLT, 4000K
15	LUMINÁRIA TETO EMBUTIR RET., DIM. 120X15CM, LED 36W
16	LUMINÁRIA TETO EMBUTIR RET., DIM. 65X11CM, LED 20W
17	VENTILADOR DE TETO, 3 PÁS, NA COR GRÁFITE

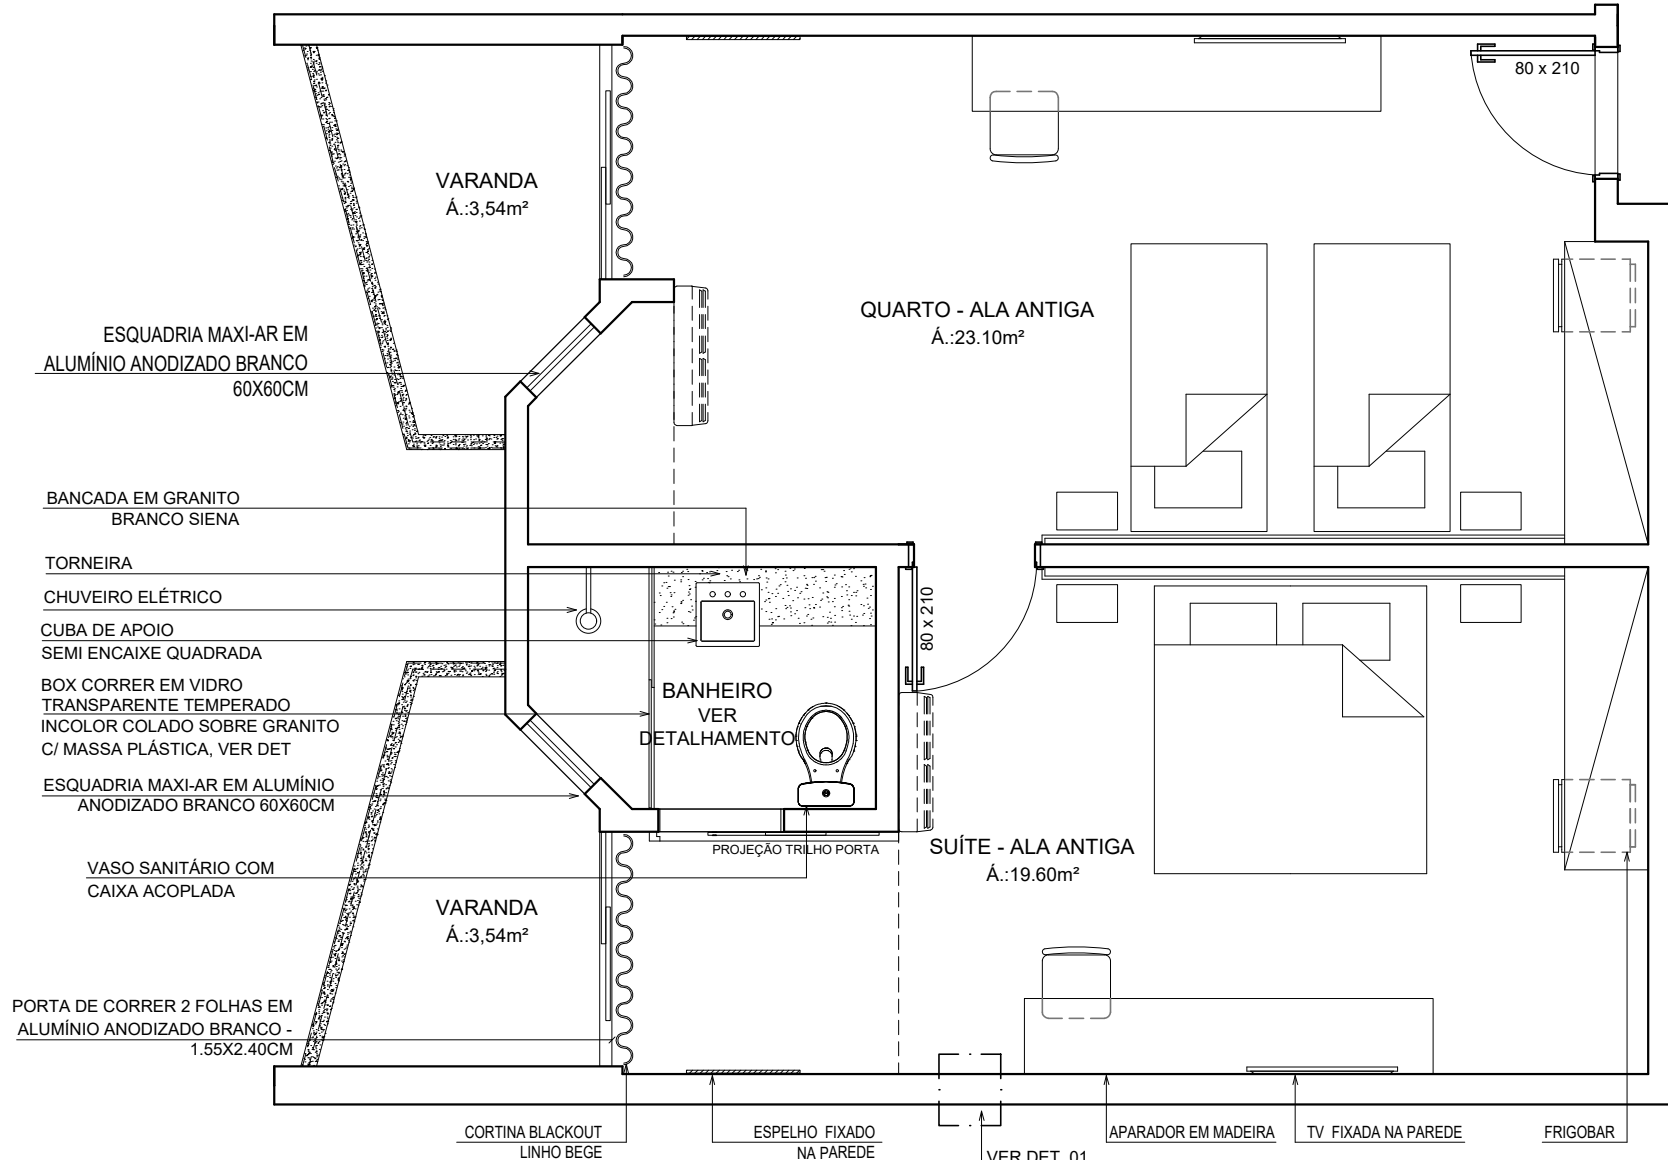

PLANTA BAIXA - LAYOUT
ESCALA 1/50

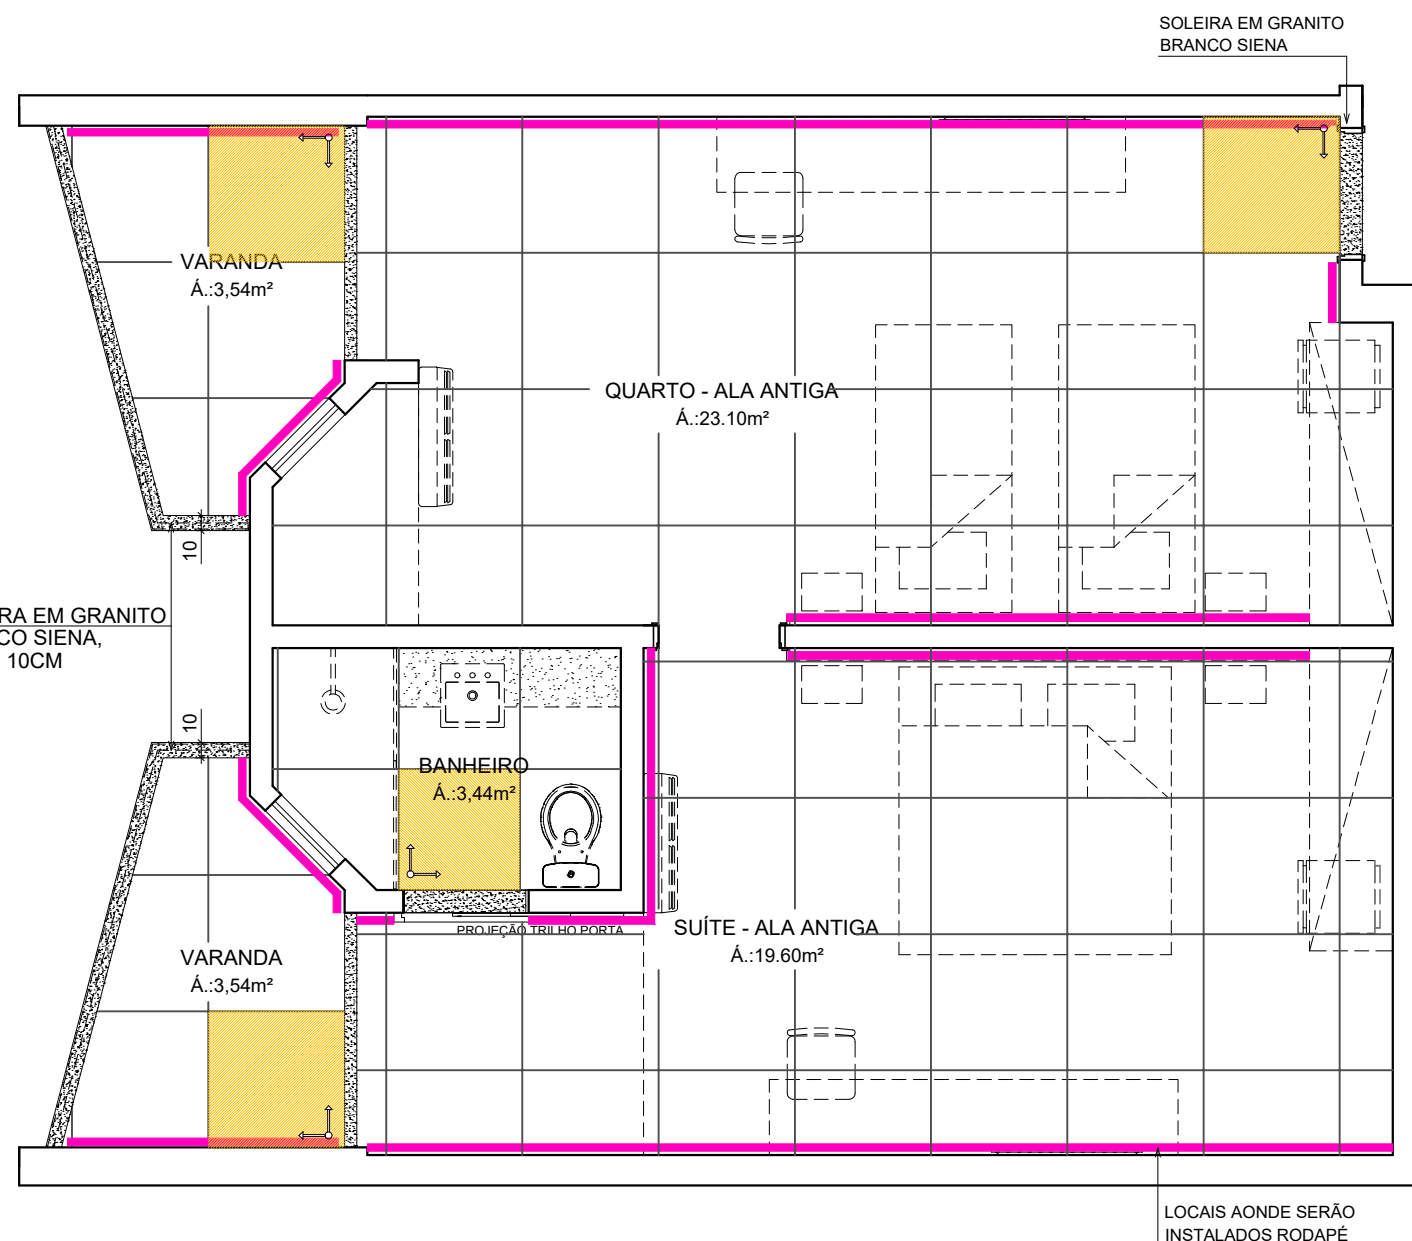


PLANTA PAGINAÇÃO DE PISO
ESCALA 1/50

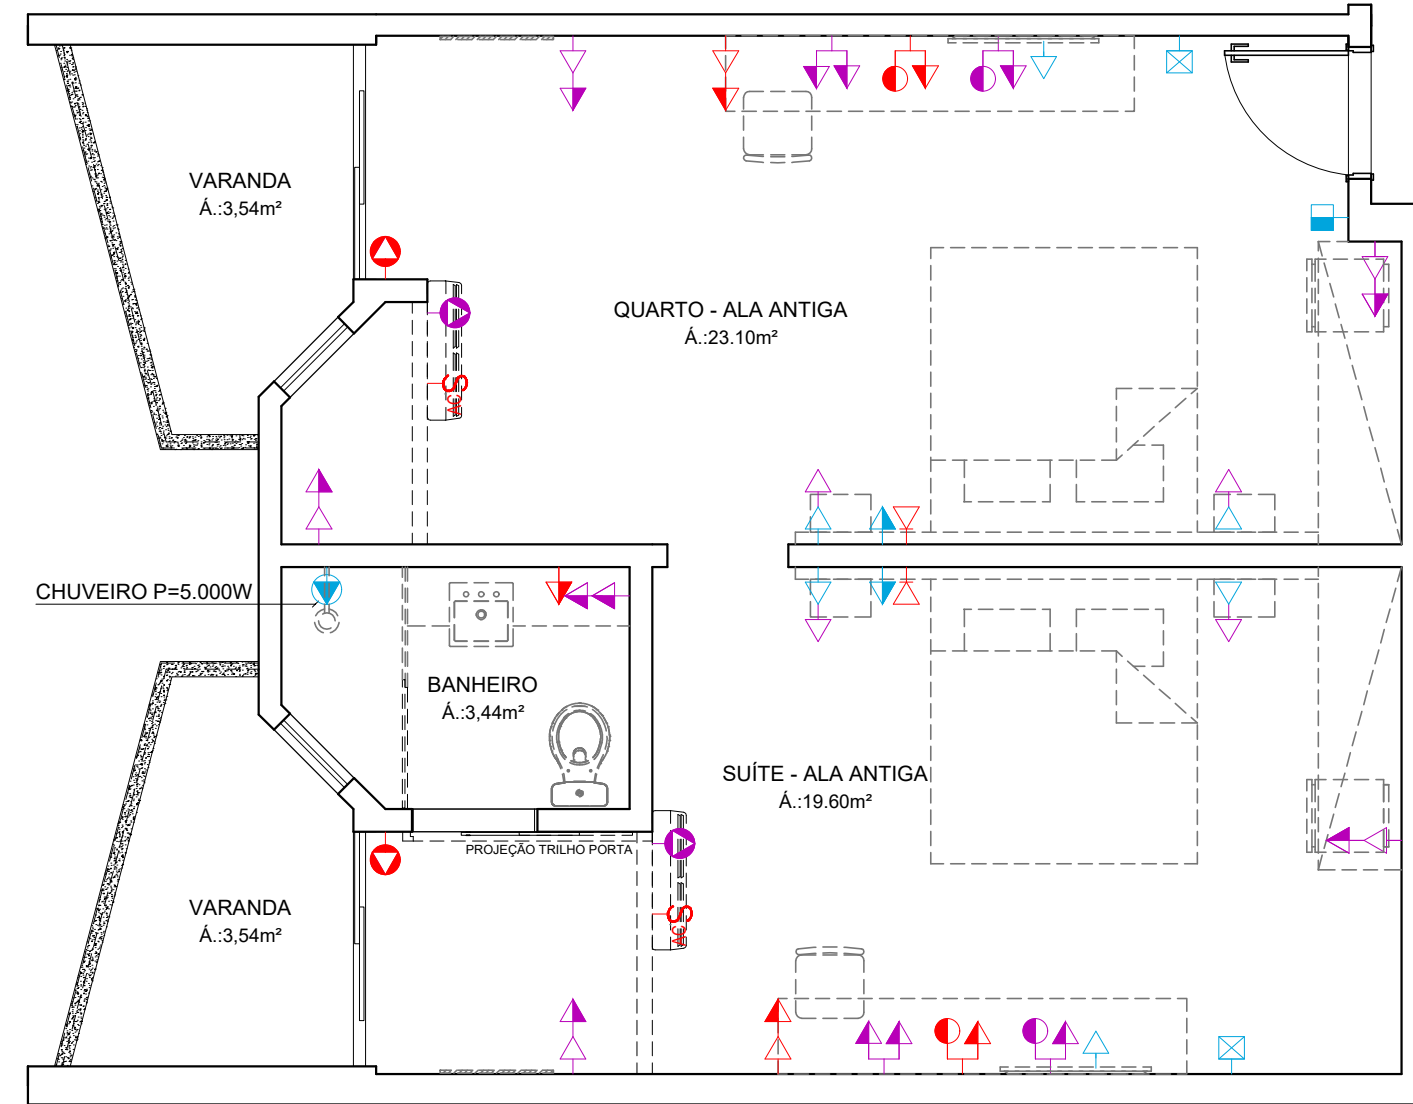


OBS.: ALGUNS PONTOS ELÉTRICOS EXISTENTES PODERÃO TER PEQUENAS VARIAÇÕES DE POSIÇÃO DEPENDENDO DO QUARTO

PLANTA BAIXA - PONTOS ELÉTRICOS
ESCALA 1/50

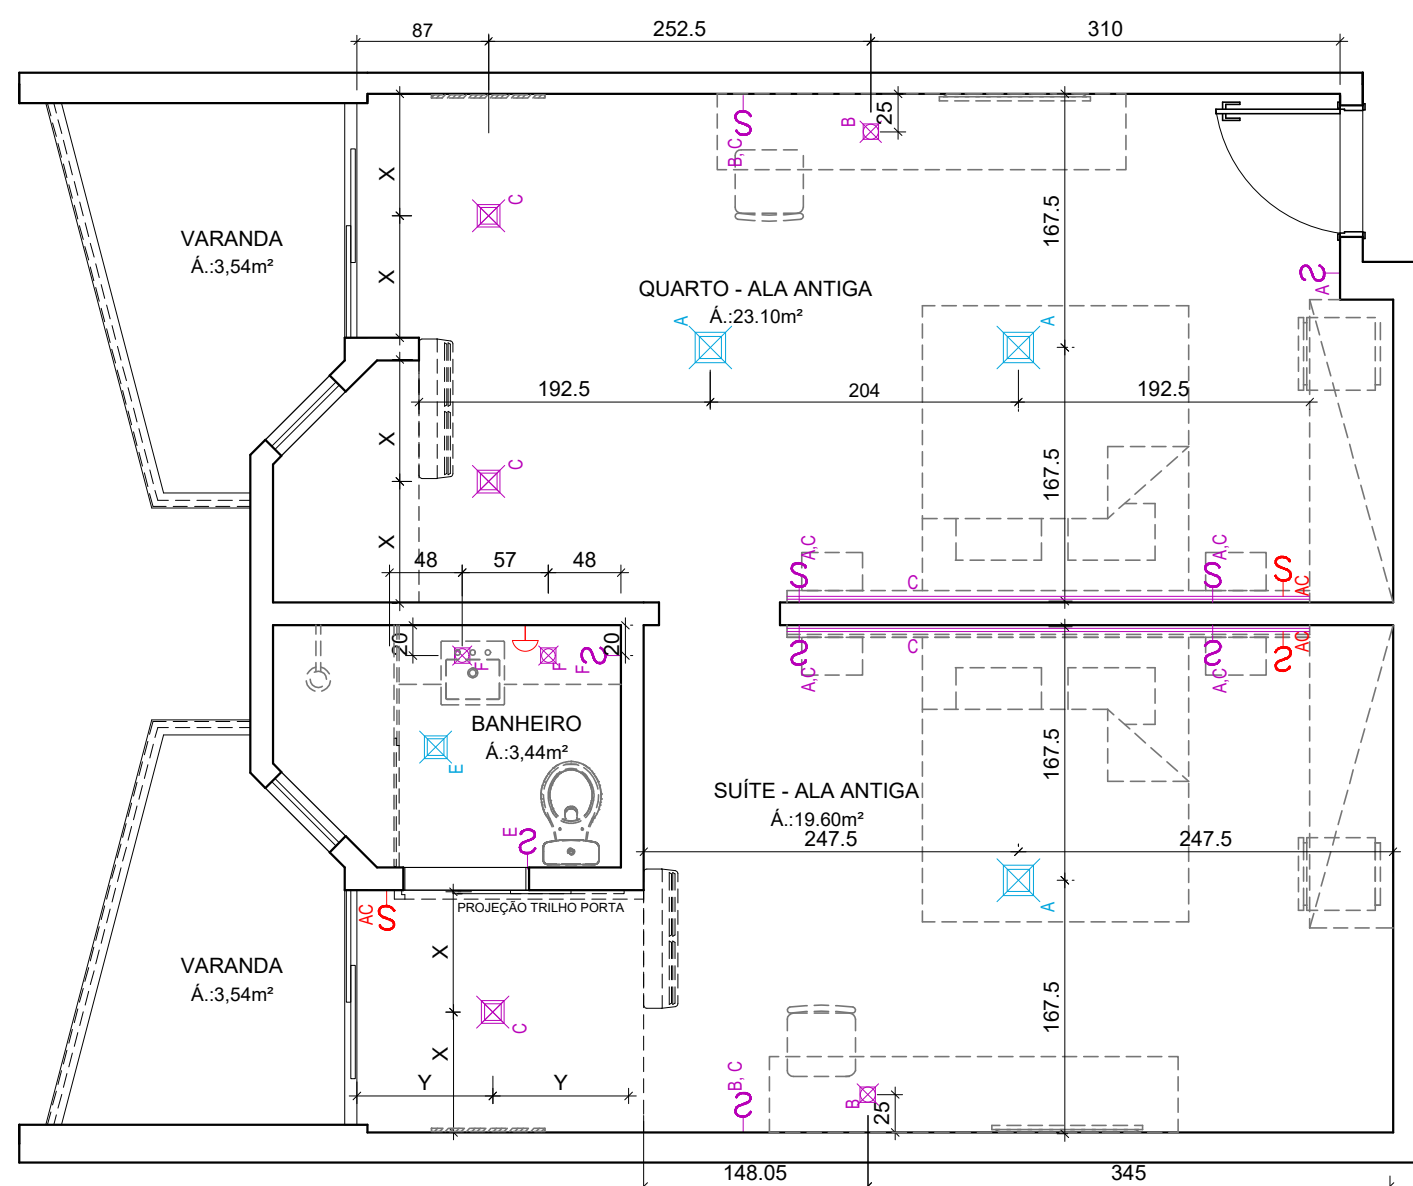


OBS.: ALGUNS PONTOS ELÉTRICOS EXISTENTES PODERÃO TER PEQUENAS VARIAÇÕES DE POSIÇÃO DEPENDENDO DO QUARTO

PLANTA BAIXA - ILUMINAÇÃO
ESCALA 1/50

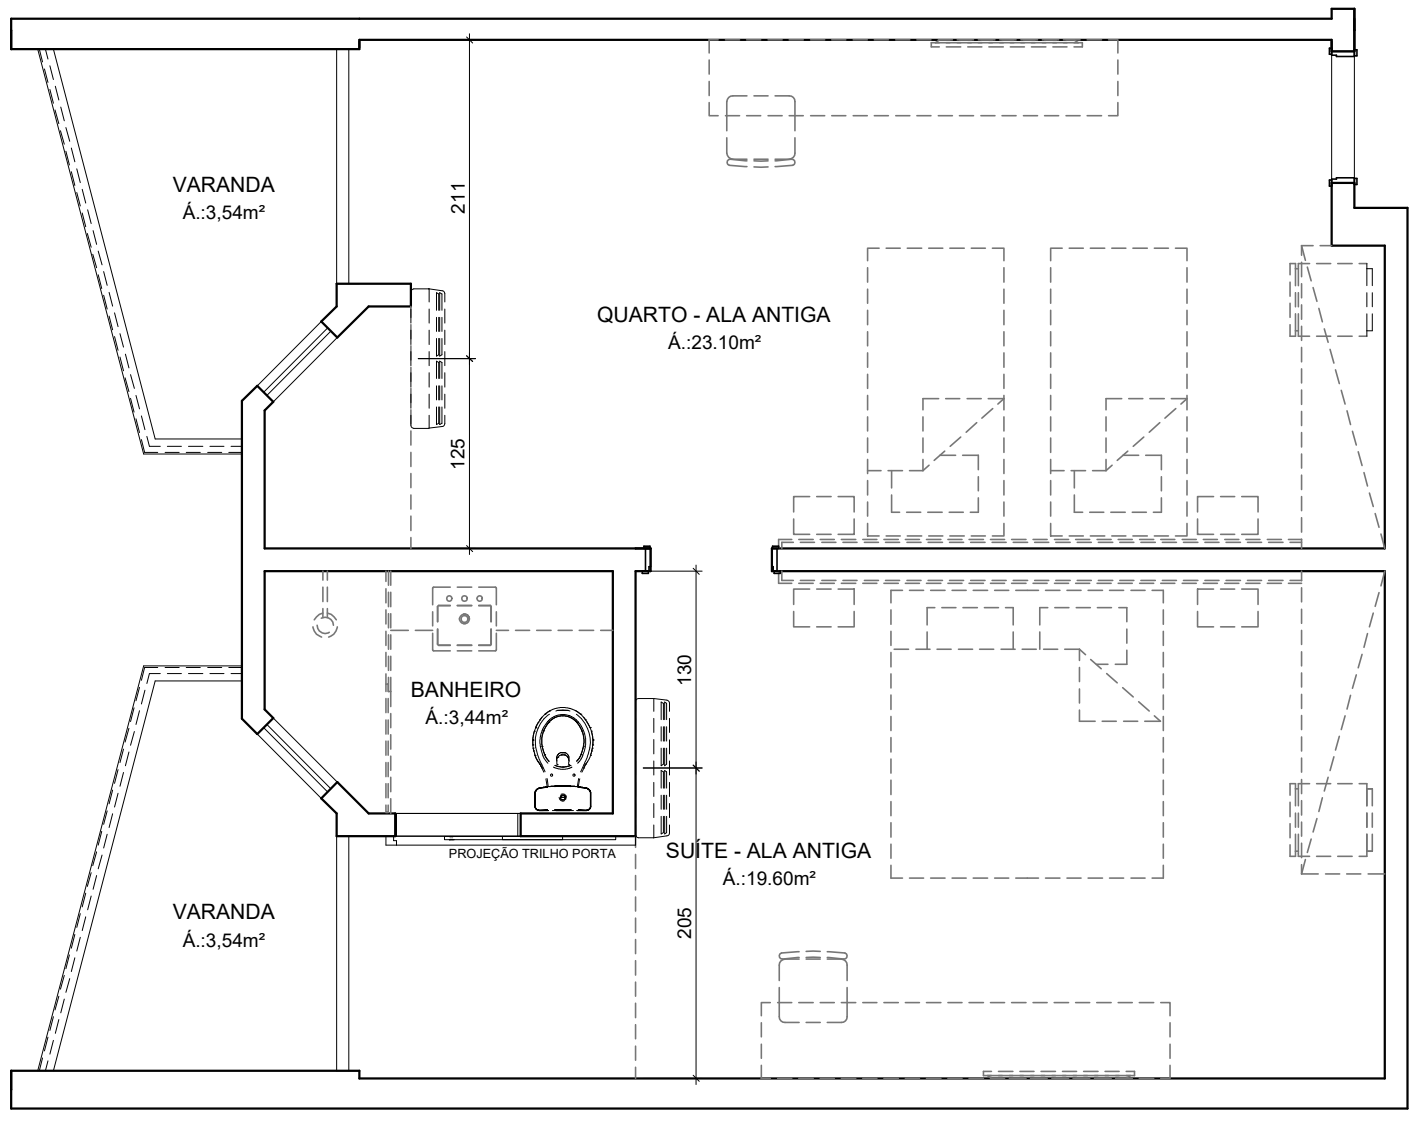


PLANTA BAIXA - AR CONDICIONADO
ESCALA 1/50

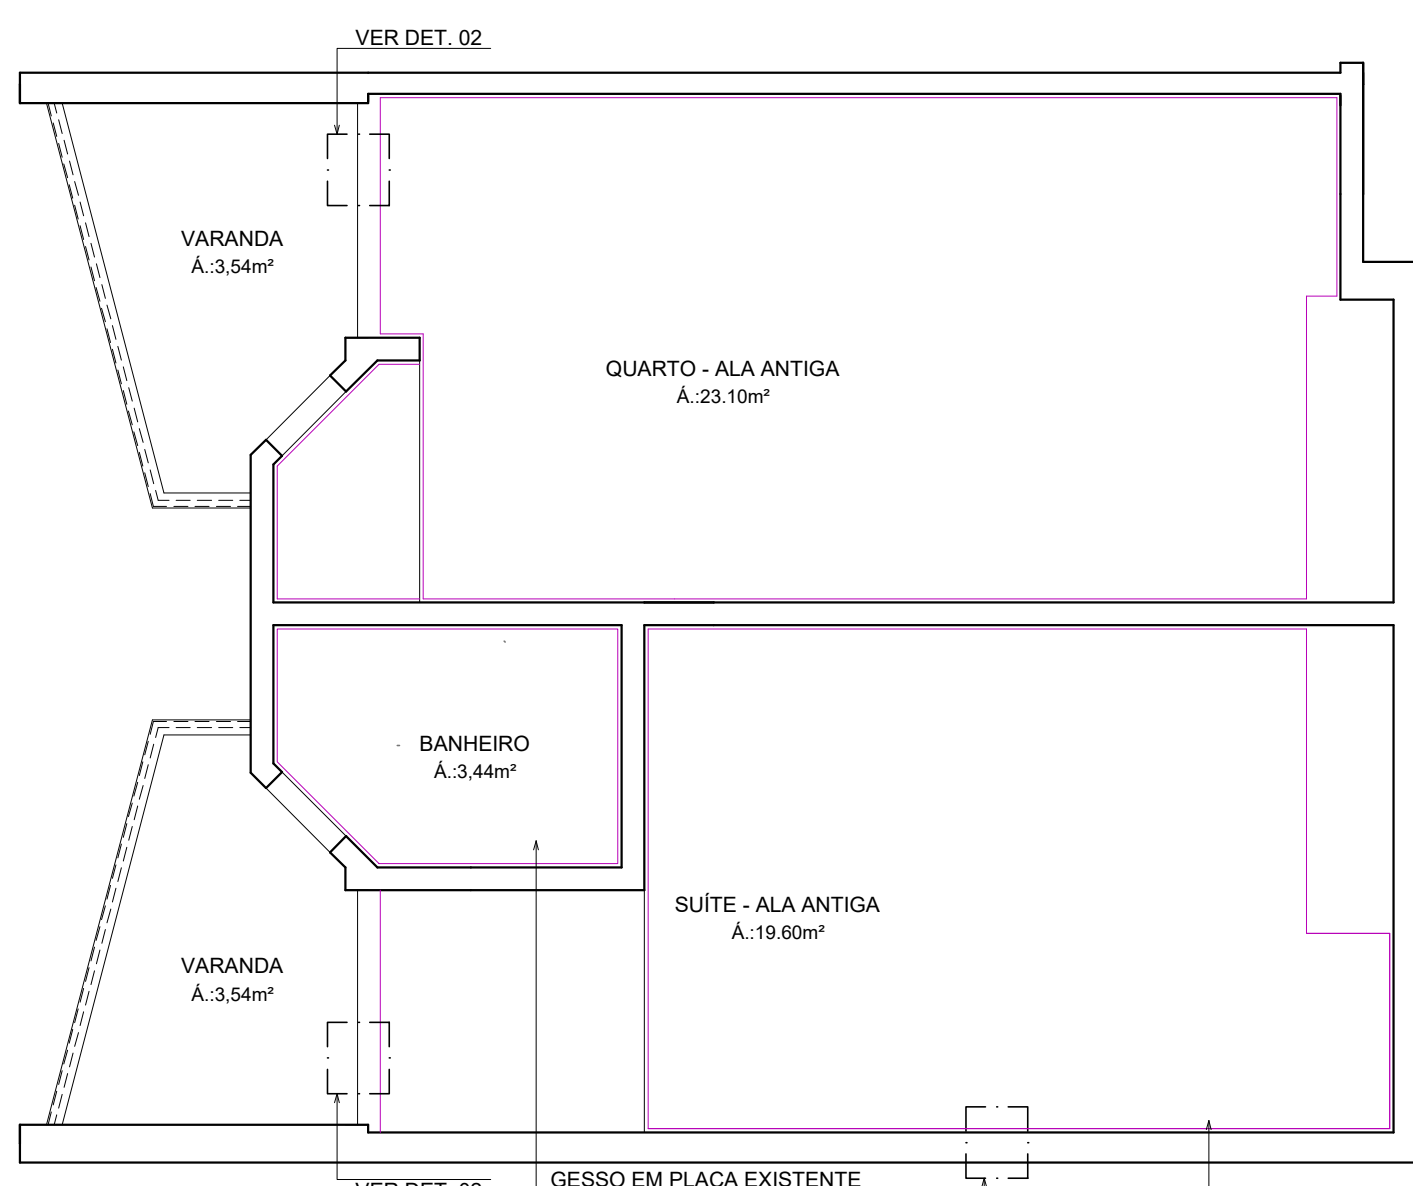

PLANTA TETO REBATIDO
ESCALA 1/50

NOTA: OS PROJETOS EXECUTIVOS DOS QUARTOS / BANHEIROS FORAM FEITOS EM CIMA DE UMA AMOSTRAGEM DE APARTAMENTO, PODERÃO HAVER DIFERENÇAS ENTRE APARTAMENTOS E AS MESMAS DEVERÃO SER PASSADAS PARA O SESC PARA SOLUCIONAR DA MELHOR FORMA

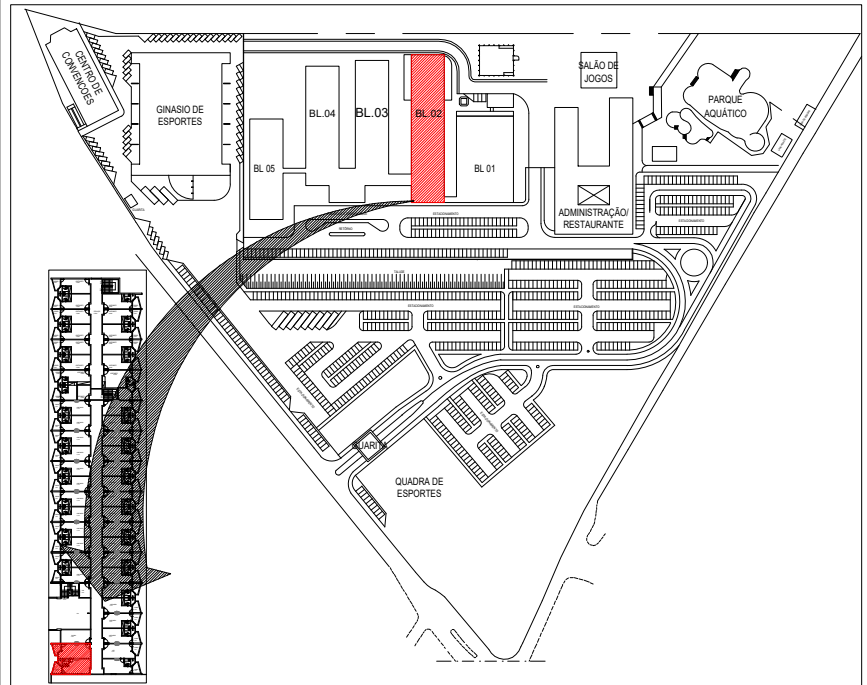

NOTA: COTAS EM CENTÍMETROS

XX/XX/XX	R00	ENTREGA ESTUDO PRELIMINAR	EMISSOR
DATA	Nº REVISÃO	DESCRIÇÃO	

SESC - SERVIÇO SOCIAL DO COMÉRCIO
ADMINISTRAÇÃO REGIONAL DO ESTADO DO ESPÍRITO SANTO
CENTRO DE TURISMO SOCIAL E LAZER DE GUARAPARI


PROJETO ARQUITETÔNICO DE REFORMA
BLOCO DE HOSPEDAGEM 02

LOCAL: AV. CONTORNO, 1760 LAGOA FUNDA	MUNICÍPIO: GUARAPARI	ESTADO: ESPÍRITO SANTO
---	-------------------------	---------------------------

Sesc Fecomércio semac	BRUNELLA SCARDUA ARQUITETA - CAU A218620-8	PRONCHA: A1
--	---	----------------

DATA: FEV/ 2024	ESCALA: 1/ 50	PRONCHA: A1
--------------------	------------------	----------------


TÍTULO:
PLANTAS BAIXAS APTO TIPO -
QUARTOS ALA ANTIGA

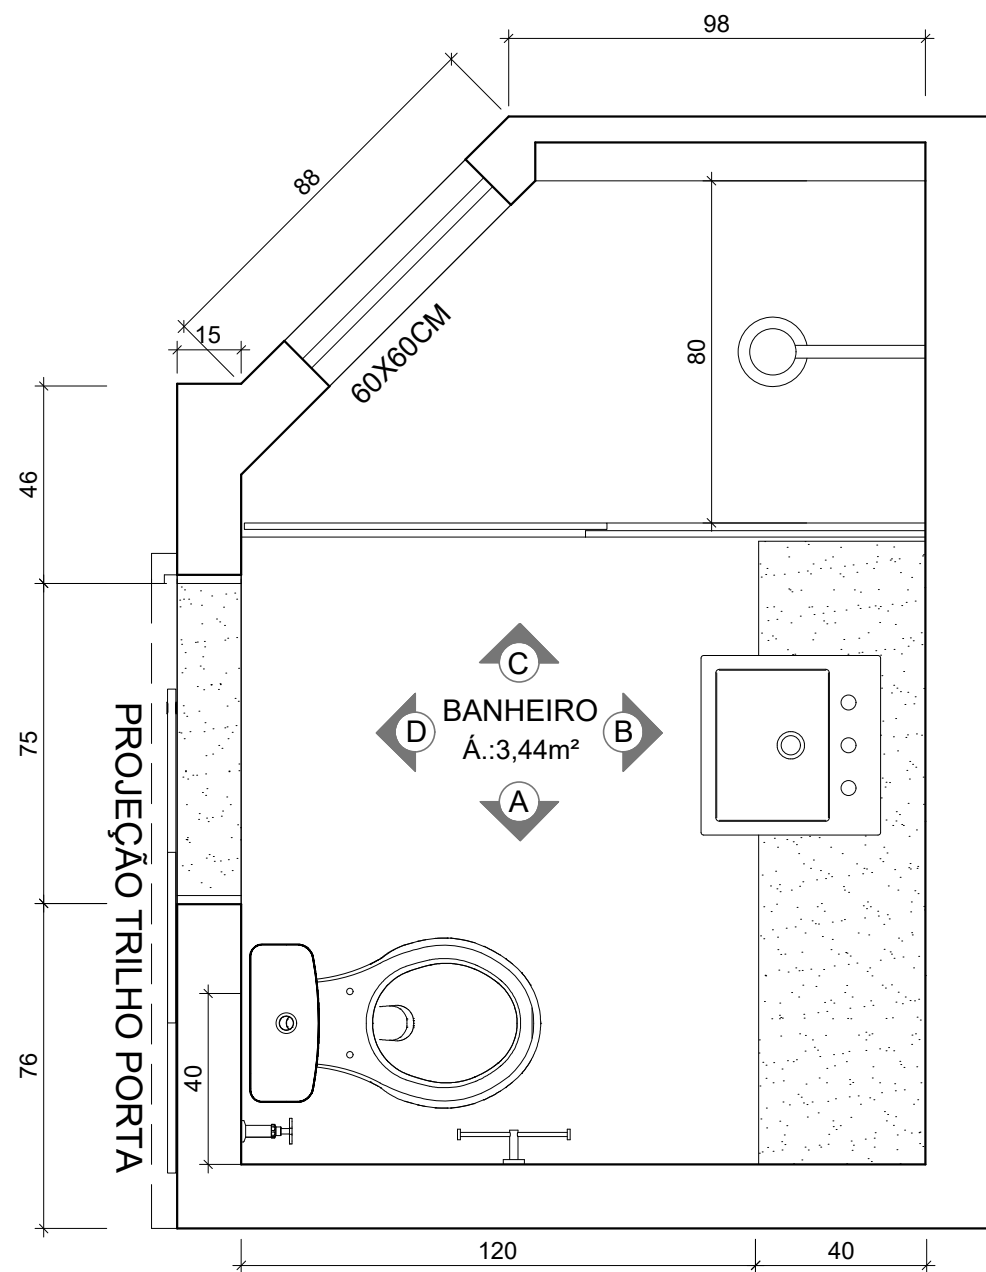

PLANTA BAIXA
ESCALA 1/25


ESPECIFICAÇÕES BANHEIROS:

- DUCHA RELAX ULTRA 3
TEMPERATURAS BRANCO
REF: LORENZETTI
- VASO SANITÁRIO C/ CAIXA
ACOPLADA RAVENA
REF: DECA
- TORNEIRA BICA BAIXA-
LINHA LÓGICA
REF: DOCOL
- CUBA DE SEMI ENCAIXE
QUADRADA C/ MESA L830
REF: DECA
- BOX DE VIDRO INCOLOR
TEMPERADO 8MM -
1.80 x 1.60M C/ KIT BRANCO
- PORTA TOALHA CROMADO
- PAPELEIRA CROMADA DUPLA
DE PAREDE
- ACABAMENTO DE REGISTRO
CROMADO

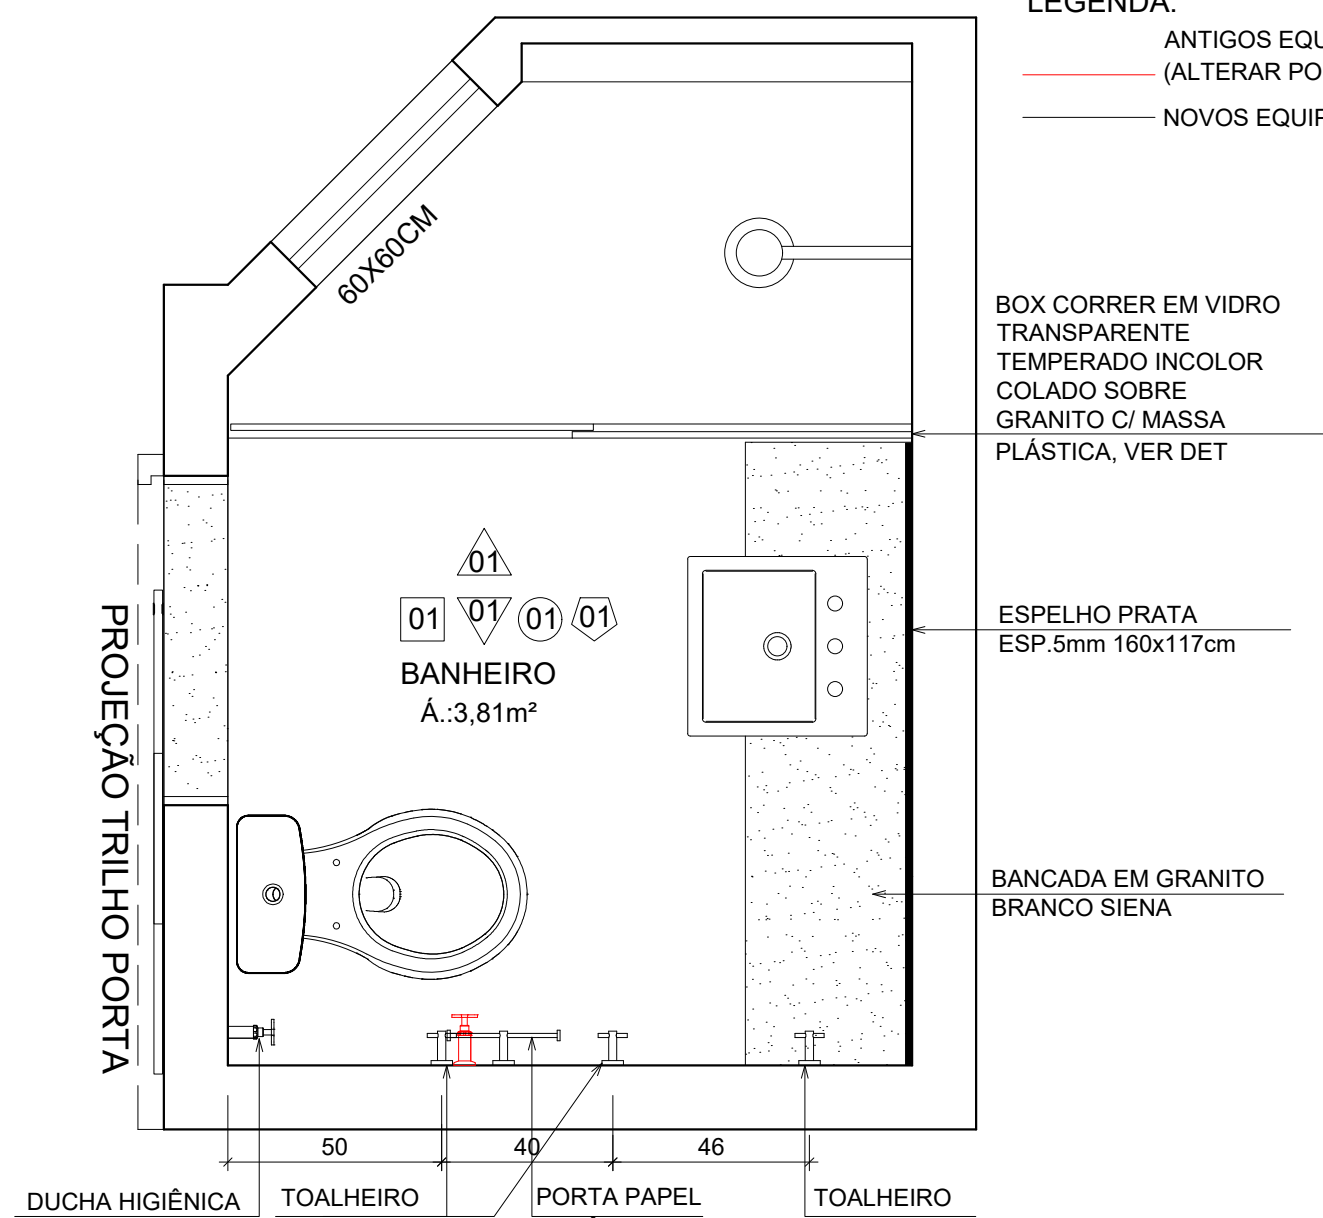


PLANTA LAYOUT
ESCALA 1/25


LEGENDA:
— ANTIGOS EQUIPAMENTOS
(ALTERAR POSIÇÃO)
— NOVOS EQUIPAMENTOS

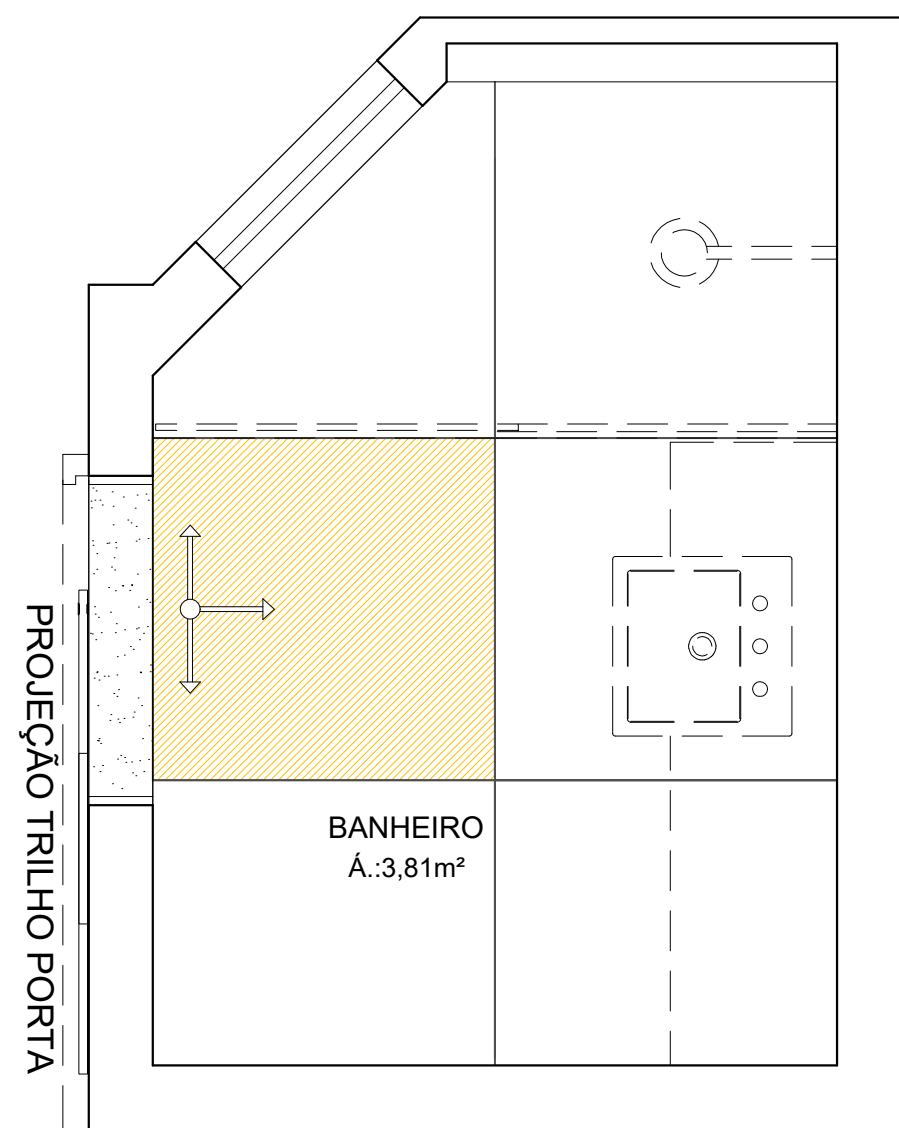


PAGINAÇÃO DE PISO
ESCALA 1/25

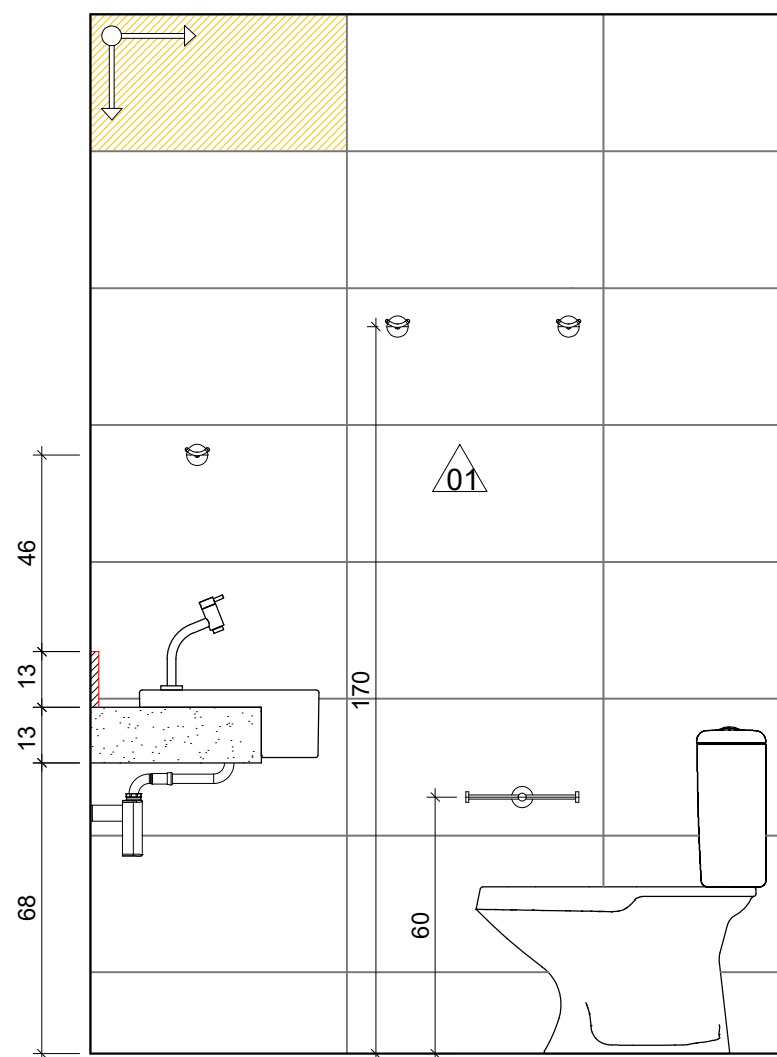


VISTA A
ESCALA 1/25

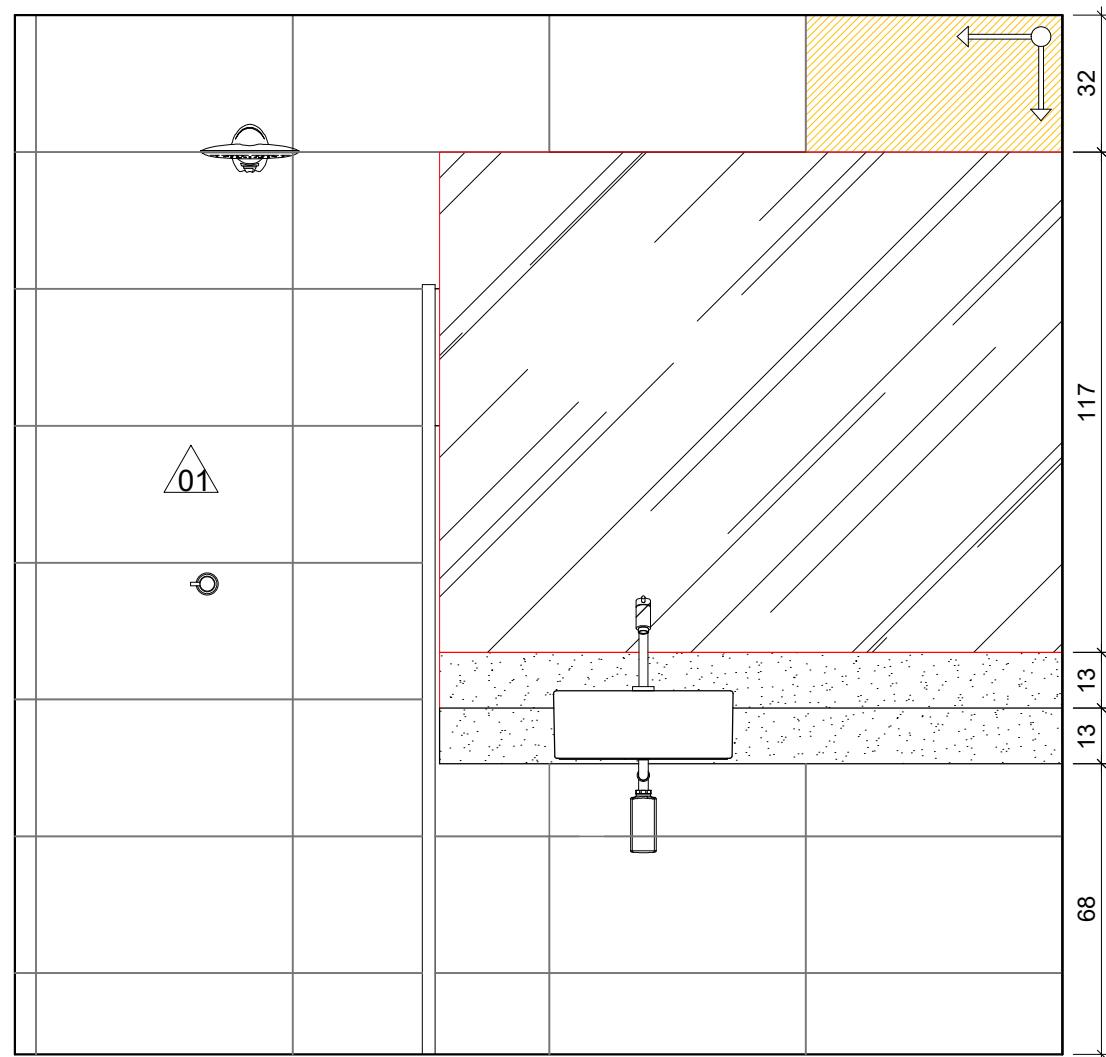


VISTA B
ESCALA 1/25

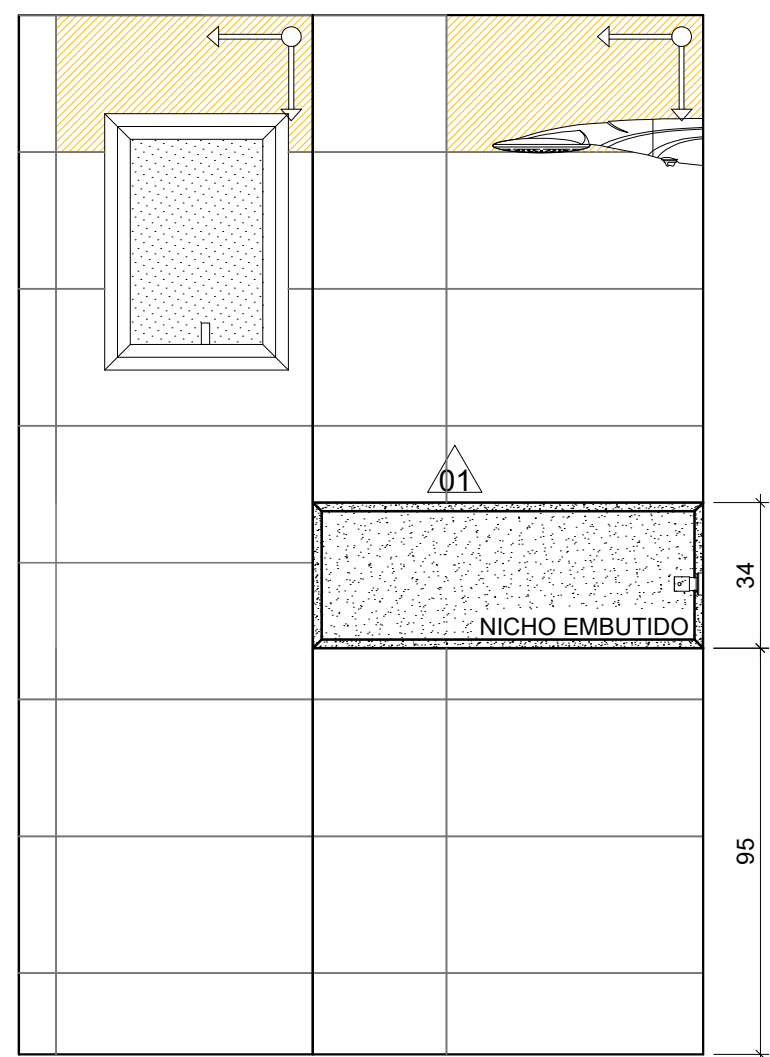

VISTA C
ESCALA 1/25

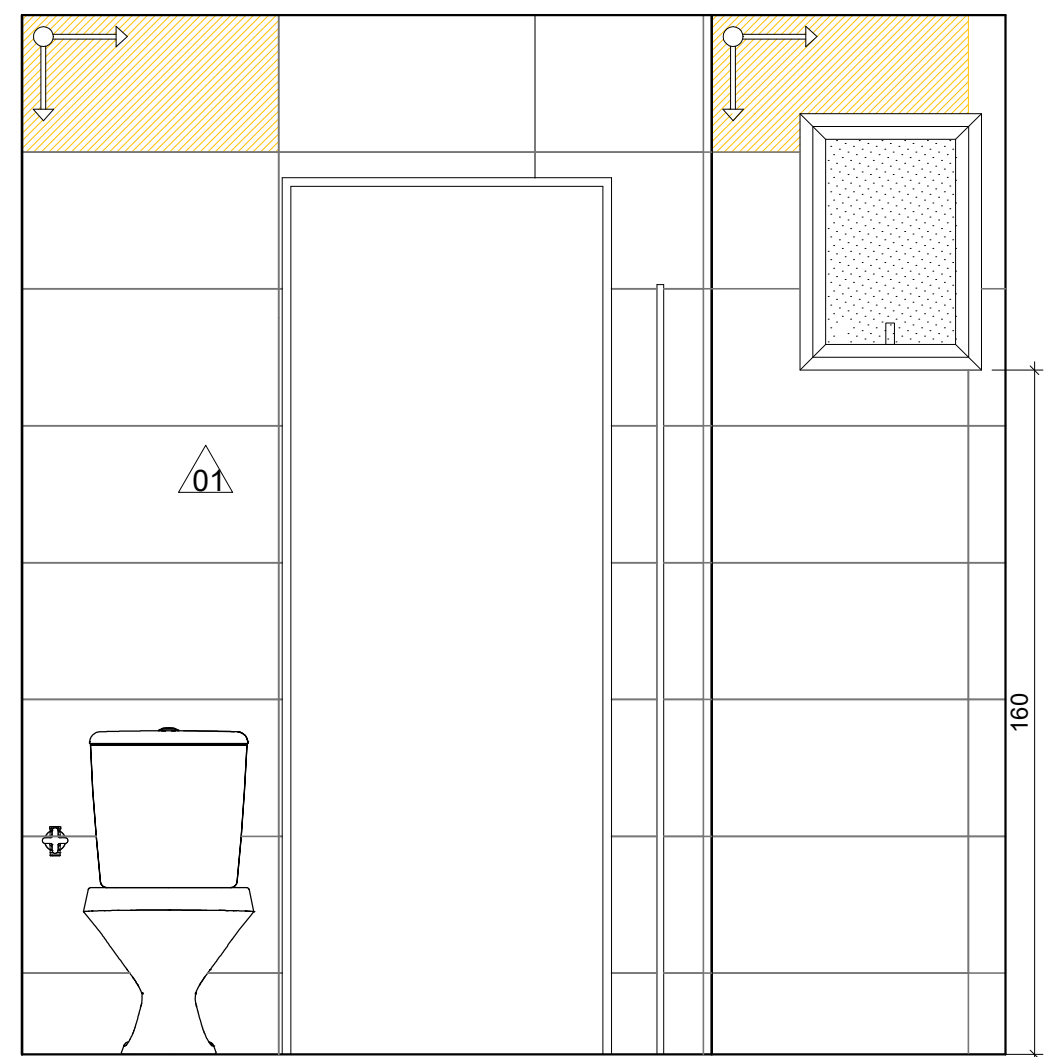


VISTA D
ESCALA 1/25

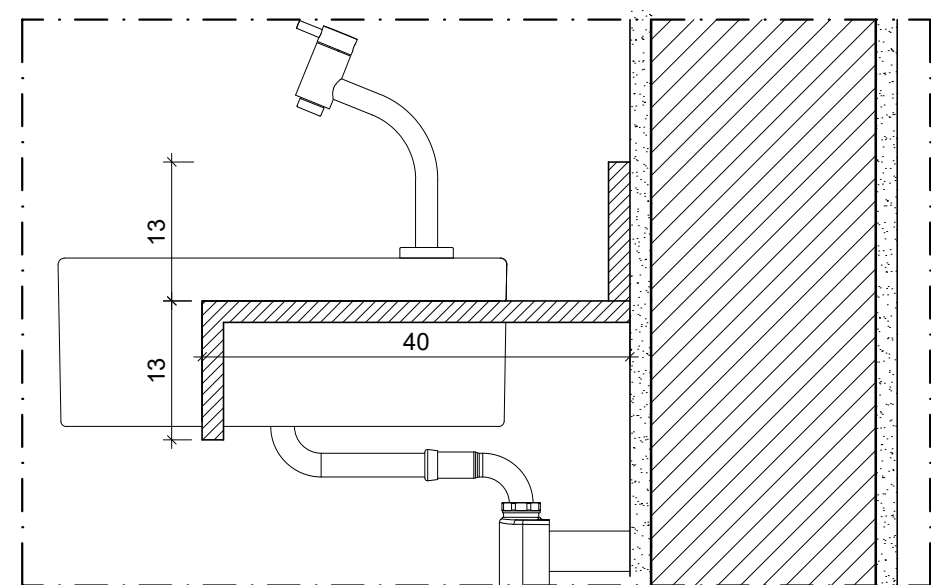



DET. BANCADA
ESCALA 1/10



DET. NICHOS
ESCALA 1/10

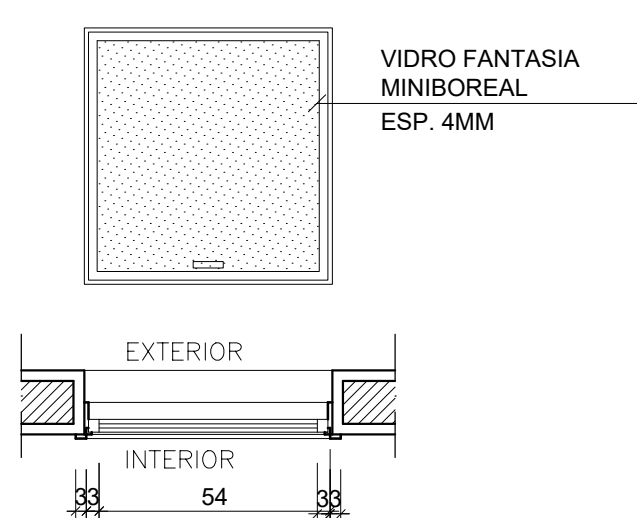

DETALHES JANELA
ESCALA 1/10

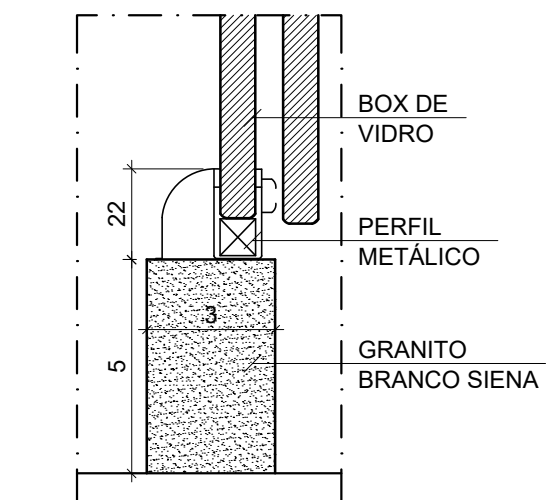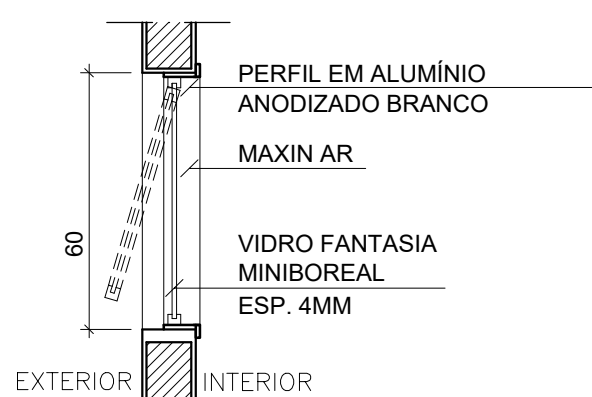

DETALHE BOX
SEM ESCALA


LEGENDA	
ACABAMENTO	
	PISOS
	PORCELANATO RETIFICADO ACETINADO 90x90CM, CEMENTO NEBBIA - REF. BIANCOGRÊS (PISO SOBRE PISO EXISTENTE)
	PAREDES
	PORCELANATO RETIFICADO ACETINADO 32x60 ORIGINALE BIANCO - REF. BIANCOGRÊS, ATÉ O TETO
	EMASSAMENTO C/ PINTURA EM TINTA ACRÍLICA COR "CRÔMIO"
	EMASSAMENTO C/ PINTURA LÁTEX ACRÍLICA COR BRANCO NEVE
	MASSA AC3 BRANCA PARA RECOBRIMENTO DA CERÂMICA E REJUNTE, COM EMASSAMENTO E PINTURA LÁTEX ACRÍLICA COR BRANCO NEVE
	PORCELANATO RETIFICADO ACETINADO 32x60 ORIGINALE BIANCO - REF. BIANCOGRÊS ATÉ H= 1,35M, ACABAMENTO COM FILETE DE AÇO INOX POLIDO 1X1CM, ACIMA EMASSAMENTO C/ PINTURA LÁTEX ACRÍLICA COR BRANCO NEVE
	EMASSAMENTO C/ PINTURA EM TINTA ACRÍLICA COR À DEFINIR
	TETOS
	FORRO EM GESSO ACARTONADO EMASSADO C/ PINTURA LÁTEX PVA COR BRANCO NEVE
	SOLEIRA
	GRANITO BRANCO SIENA ESCOVADO
	RODAPÉ
	PORCELANATO RETIFICADO ACETINADO 14,5x90CM, CEMENTO NEBBIA BIANCOGRÊS (INDICAÇÃO DA LOCALIZAÇÃO NOS QUARTOS, CORREDORES E DEMAIS AMBIENTES SERÁ EM TODA A EXTENSÃO)
REFORMA	
	DEMOLIR
	CONSTRUIR
PONTOS ELÉTRICOS	
	PONTO A MANTER
	PONTO A INSTALAR
	PONTO A RETIRAR
	TOMADA BAIXA H= 30CM
	TOMADA MÉDIA H= 110CM
	TOMADA ALTA EXISTENTE, H=2,00CM
	TOMADA CHUVEIRO H=210CM
	ECONOMIZADOR DE ENERGIA H= 110CM
	TOMADA AR CONDICIONADO H= 210CM
	CAIXA DE PASSAGEM
	INTERRUPTOR SIMPLES H= 110CM
	ANTENA PARA TELEVISÃO H= 210CM
	FITA DE LED 10W / M, 12 V, 4000K, EMBUTIDA NA MARCENARIA
	PAINEL PAFLON LED 12W DE EMBUTIR QUADRADO, DIM. 17X17CM, BIVOLT, 4000K
	PAINEL PAFLON LED 24W DE EMBUTIR QUADRADO, DIM. 30X30CM, BIVOLT, 4000K
	SPOT LED EMBUTIR 9W, QUADRADO, DIM. 11X11CM, BIVOLT, 4000K
	PAINEL PAFLON LED 18W DE EMBUTIR QUADRADO, DIM. 22X22CM, BIVOLT, 4000K
	LUMINÁRIA TETO EMBUTIR RET., DIM. 120X15CM, LED 36W
	LUMINÁRIA TETO EMBUTIR RET., DIM. 65X11CM, LED 20W
	VENTILADOR DE TETO, 3 PÁS, NA COR GRAFITE

XX/XX/XX	R00	ENTREGA ESTUDO PRELIMINAR	
DATA	Nº REVISÃO	DESCRIÇÃO	

SESC - SERVIÇO SOCIAL DO COMÉRCIO
ADMINISTRAÇÃO REGIONAL DO ESTADO DO ESPÍRITO SANTO
CENTRO DE TURISMO SOCIAL E LAZER DE GUARAPARI





PROJETO ARQUITETÔNICO DE REFORMA
BLOCO DE HOSPEDAGEM 02

LOCAL: AV. CONTORNO, 1760 LAGOA FUNDA	MUNICÍPIO: GUARAPARI	ESTADO: LAGOA FUNDA
EDITORIAÇÃO GRÁFICA:		
BRUNELLA SCARDUA ARQUITETA - CAU A216620-8		
DATA: FEV/ 2024	ESCALA: 1/ 250	
TÍTULO:		PRANCHA:
DETALHAMENTO BANHEIROS - QUARTOS ALA ANTIGA		

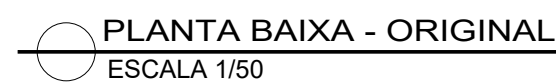

- 
- KIT PORTA DE CORRER**
EM FRELO 75X210CM
C/ PUXADOR TIPO CAVA
- 
- PORTA DE CORRER DUAS**
FOLHAS EM VIDRO
INCOLOR E ESQUADRADA EM
ALUMINIO ANODIZADO
BRANCO 155 / 165x210CM,
ATE ALTURA 1.10. VIDRO
LAMINADO 4MM. ACIMA
VIDRO COMUM DE 4MM
- 
- JANELA MAXI AR C/ VIDRO**
FANTASIA MINI BOREAL E
ESQUADRADA EM ALUMINIO
ANODIZADOBRANCO 60x60
- 
- KIT PORTA DE ABRIR LISA**
EM FRELO 80X210CM C/
FECHADURA DIGITAL COM
CARTÃO

NOTA: OS PROJETOS EXECUTIVOS DOS QUARTOS / BANHEIROS FORAM FEITOS EM CIMA DE UMA AMOSTRAGEM DE APARTAMENTO, PODERÃO HAVER DIFERENÇAS ENTRE APARTAMENTOS E AS MESMAS DEVERÃO SER PASSADAS PARA O SESC PARA SOLUCIONAR DA MELHOR FORMA

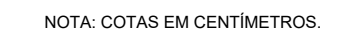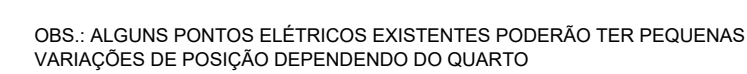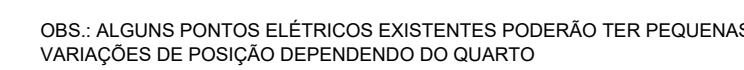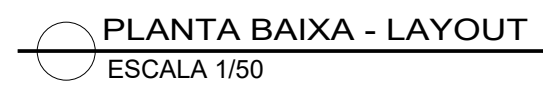

SESC - SERVIÇO SOCIAL DO COMÉRCIO
ADMINISTRAÇÃO REGIONAL DO ESTADO DO ESPÍRITO SANTO
CENTRO DE TURISMO SOCIAL E LAZER DE GUARAPARI

LOCAL:	MUNICÍPIO:	ESTADO:
AV. CONTORNO, 1760	GUARAPARI	ESPÍRITO SANTO
LAGOA FUNDA		

DATA:	ESCALA:	PRANCHA:
-------	---------	----------


FEV/ 2024 1/ 50 A1

TÍTULO: PRANCHA:

PLANTAS BAIXAS APTO TIPO -

QUARTOS ALA ANTIGA 008



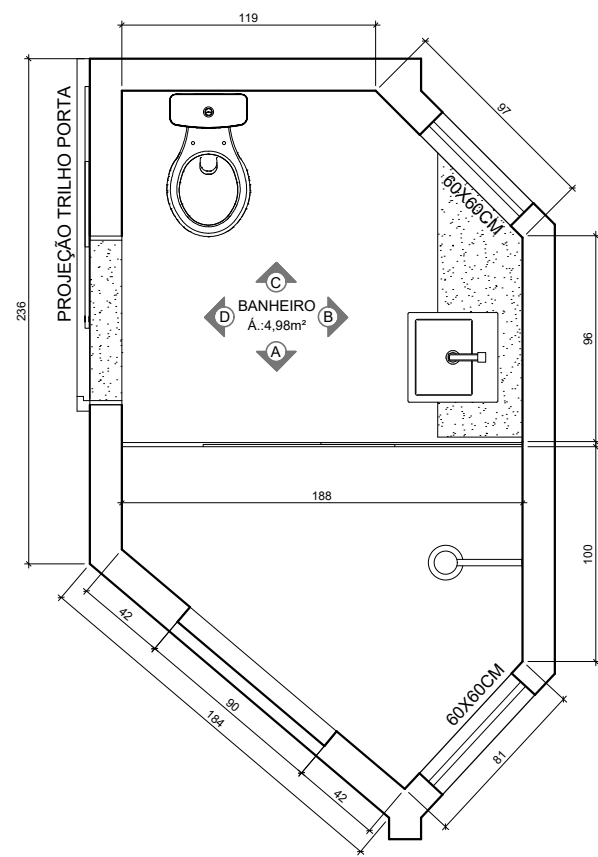


PLANTA BAIXA
ESCALA 1/25

ESPECIFICAÇÕES BANHEIROS:


- DUCHA RELAX ULTRA 3 TEMPERATURAS BRANCO REF: LORENZETTI
- VASO SANITÁRIO C/ CAIXA ACOPLADA RAVENA REF: DECA
- TORNEIRA BICA BAIXA-LINHA LÓGICA REF: DOCOL
- CUBA DE SEMI ENCAIXE QUADRADA C/ MESA L830 REF: DECA
- BOX DE VIDRO INCOLOR TEMPERADO 8MM - 1.80 x 1.60M C/ KIT BRANCO
- PORTA TOALHA CROMADO
- PAPELEIRA CROMADA DUPLA DE PAREDE
- ACABAMENTO DE REGISTRO CROMADO

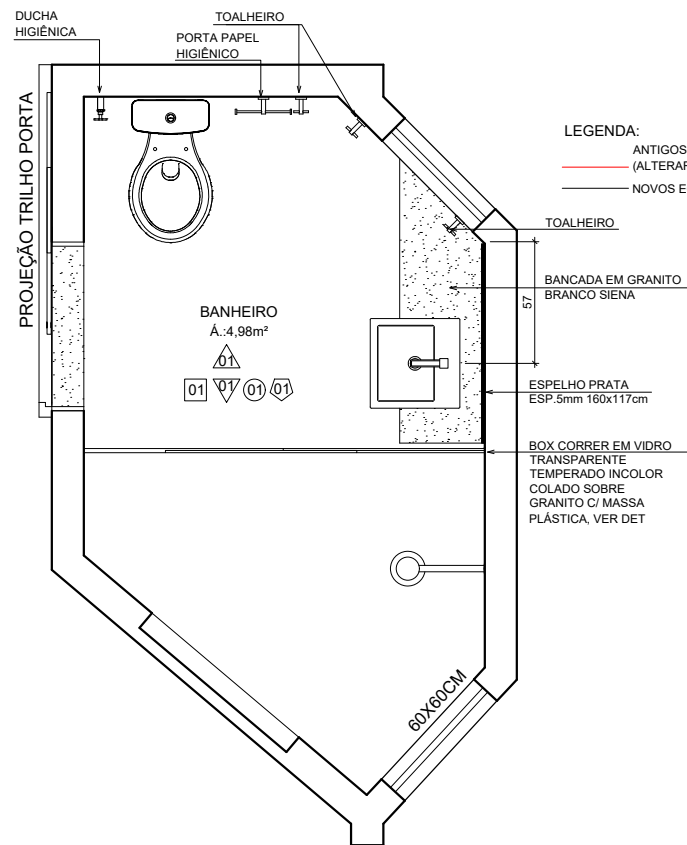


PLANTA LAYOUT
ESCALA 1/25

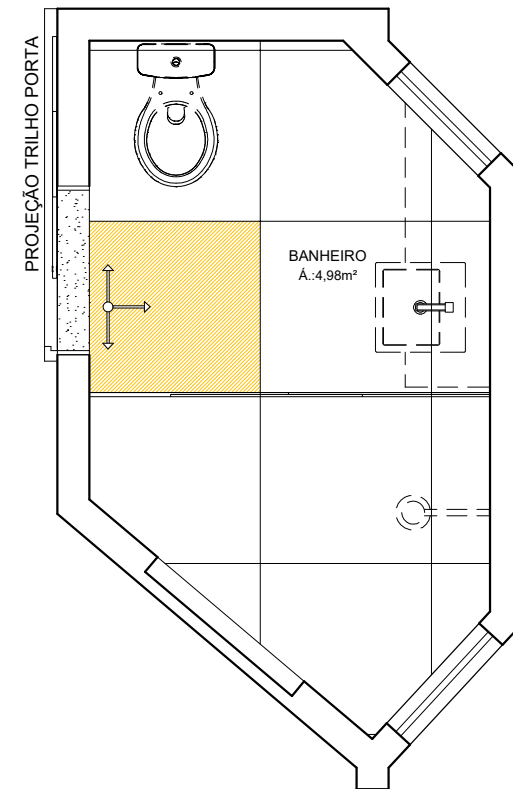


PAGINAÇÃO DE PISO
ESCALA 1/25

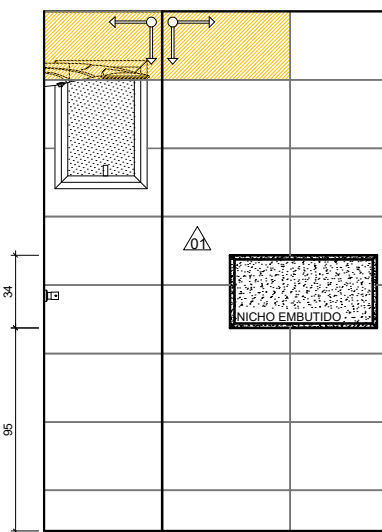


VISTA A
ESCALA 1/25

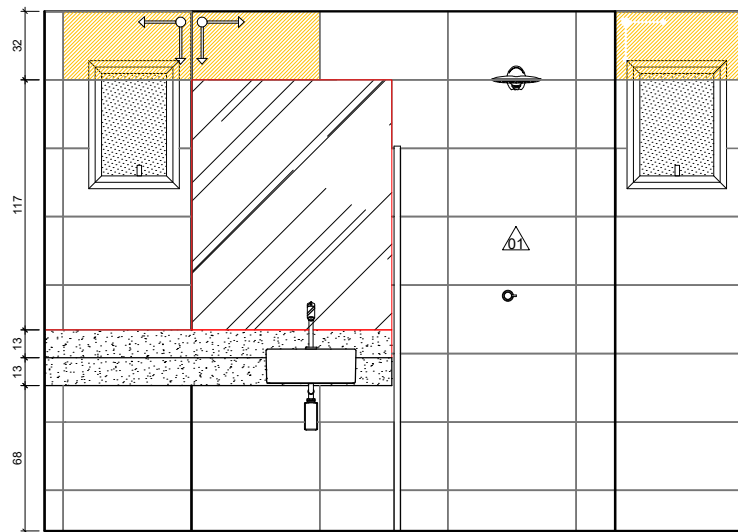


VISTA B
ESCALA 1/25

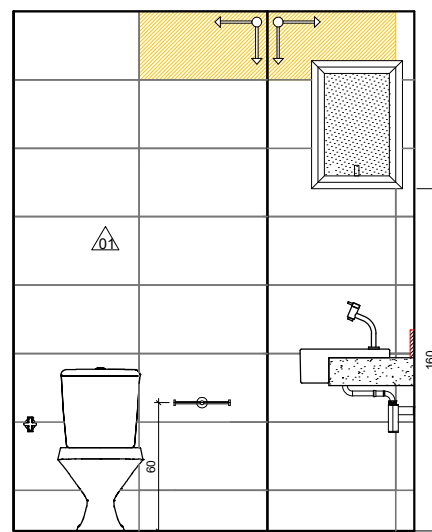


VISTA C
ESCALA 1/25

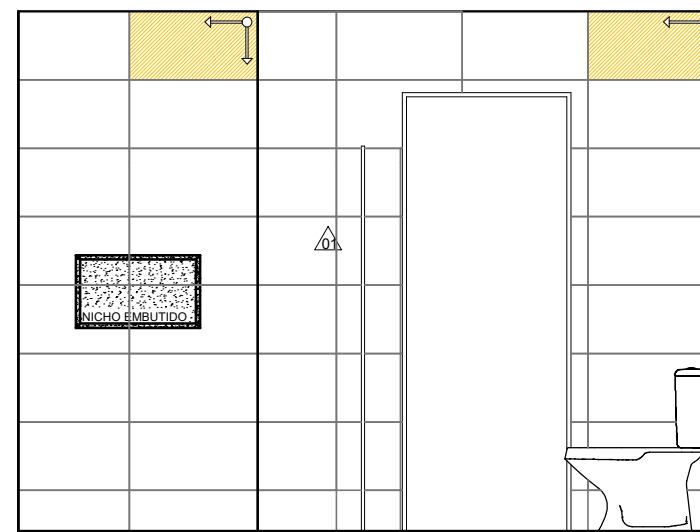


VISTA D
ESCALA 1/25

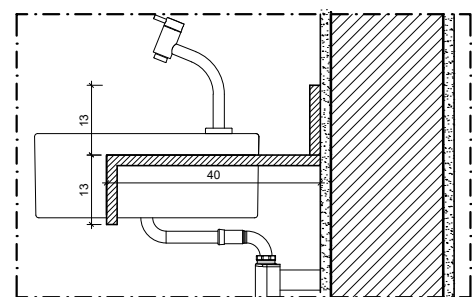



DET. BANCADA
ESCALA 1/10

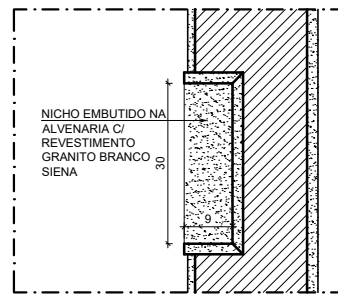

DET. NICHU
ESCALA 1/10

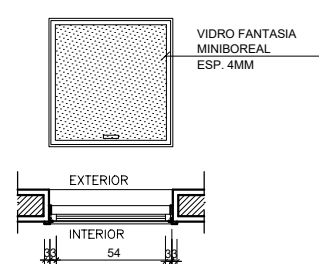

DETALHES JANELA
ESCALA 1/10

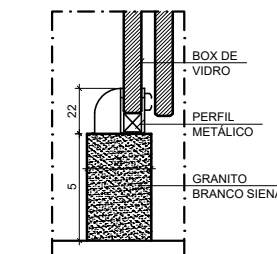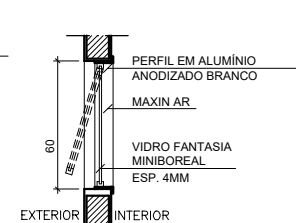

DETALHE BOX
SEM ESCALA

LEGENDA	
ACABAMENTO	
	PISOS
	PORCELANATO RETIFICADO ACETINADO 90x90CM, CEMENTO NEBBIA - REF. BIANCOGRÊS (PISO SOBRE PISO EXISTENTE)
	PAREDES
	PORCELANATO RETIFICADO ACETINADO 32x60 ORIGINAL BIANCO - REF. BIANCOGRÊS, ATÉ O TETO
	EMASSAMENTO C/ PINTURA EM TINTA ACRÍLICA COR "CRÔMIO"
	EMASSAMENTO C/ PINTURA LÁTEX ACRÍLICA COR BRANCO NEVE
	MASSA AC3 BRANCA PARA RECOBRIMENTO DA CERÂMICA E REJUNTE, COM EMASSAMENTO E PINTURA LÁTEX ACRÍLICA COR BRANCO NEVE
	PORCELANATO RETIFICADO ACETINADO 32x60 ORIGINAL BIANCO - REF. BIANCOGRÊS ATÉ H= 1,35M, ACABAMENTO COM FILETE DE AÇO INOX POLIDO 1X1CM, ACIMA EMASSAMENTO C/ PINTURA LÁTEX ACRÍLICA COR BRANCO NEVE
	EMASSAMENTO C/ PINTURA EM TINTA ACRÍLICA COR À DEFINIR
	TETOS
	FORRO EM GESSO ACARTONADO EMASSADO C/ PINTURA LÁTEX PVA COR BRANCO NEVE
	SOLEIRA
	GRANITO BRANCO SIENA ESCOVADO
	RODAPÉ
	PORCELANATO RETIFICADO ACETINADO 14,5x90CM, CEMENTO NEBBIA BIANCOGRÊS (INDICAÇÃO DA LOCALIZAÇÃO NOS QUARTOS, CORREDORES E DEMAIS AMBIENTES SERÁ EM TODA A EXTENSÃO)
REFORMA	
	DEMOLIR
	CONSTRUIR
PONTOS ELÉTRICOS	
	PONTO A MANTER
	PONTO A INSTALAR
	PONTO A RETIRAR
	TOMADA BAIXA H= 30CM
	TOMADA MÉDIA H= 110CM
	TOMADA ALTA EXISTENTE, H=2,00CM
	TOMADA CHUVEIRO H=210CM
	ECONOMIZADOR DE ENERGIA H= 110CM
	TOMADA AR CONDICIONADO H= 210CM
	CAIXA DE PASSAGEM
	INTERRUPTOR SIMPLES H= 110CM
	ANTENA PARA TELEVISÃO H= 210CM
	FITA DE LED 10W / M, 12 V, 4000K, EMBUTIDA NA MARCENARIA
	PAINEL PAFLON LED 12W DE EMBUTIR QUADRADO, DIM. 17X17CM, BIVOLT, 4000K
	PAINEL PAFLON LED 24W DE EMBUTIR QUADRADO, DIM. 30X30CM, BIVOLT, 4000K
	SPOT LED EMBUTIR 9W, QUADRADO, DIM. 11X11CM, BIVOLT, 4000K
	PAINEL PAFLON LED 18W DE EMBUTIR QUADRADO, DIM. 22X22CM, BIVOLT, 4000K
	LUMINÁRIA TETO EMBUTIR RET.,DIM.120X15CM, LED 36W
	LUMINÁRIA TETO EMBUTIR RET.,DIM.65X11CM, LED 20W
	VENTILADOR DE TETO, 3 PÁS, NA COR GRAFITE

XX/XX/XX	R00	ENTREGA ESTUDO PRELIMINAR	
DATA	Nº REVISÃO	DESCRIÇÃO	

SESC - SERVIÇO SOCIAL DO COMÉRCIO
ADMINISTRAÇÃO REGIONAL DO ESTADO DO ESPÍRITO SANTO
CENTRO DE TURISMO SOCIAL E LAZER DE GUARAPARI

PROJETO ARQUITETÔNICO DE REFORMA
BLOCO DE HOSPEDAGEM 03


LOCAL: AV. CONTORNO, 1760 LAGOA FUNDA	MUNICÍPIO: GUARAPARI	ESTADO:
---	-------------------------	-------------

EDITORIAÇÃO GRÁFICA: BRUNELLA SCARDUA ARQUITETA - CAU A216620-8


DATA: ABRIL/ 2023	ESCALA: 1/ 250
----------------------	-------------------

TÍTULO:	PRANCHA:
---------	----------


DETALHAMENTO BANHEIROS -
QUARTOS ALA ANTIGA

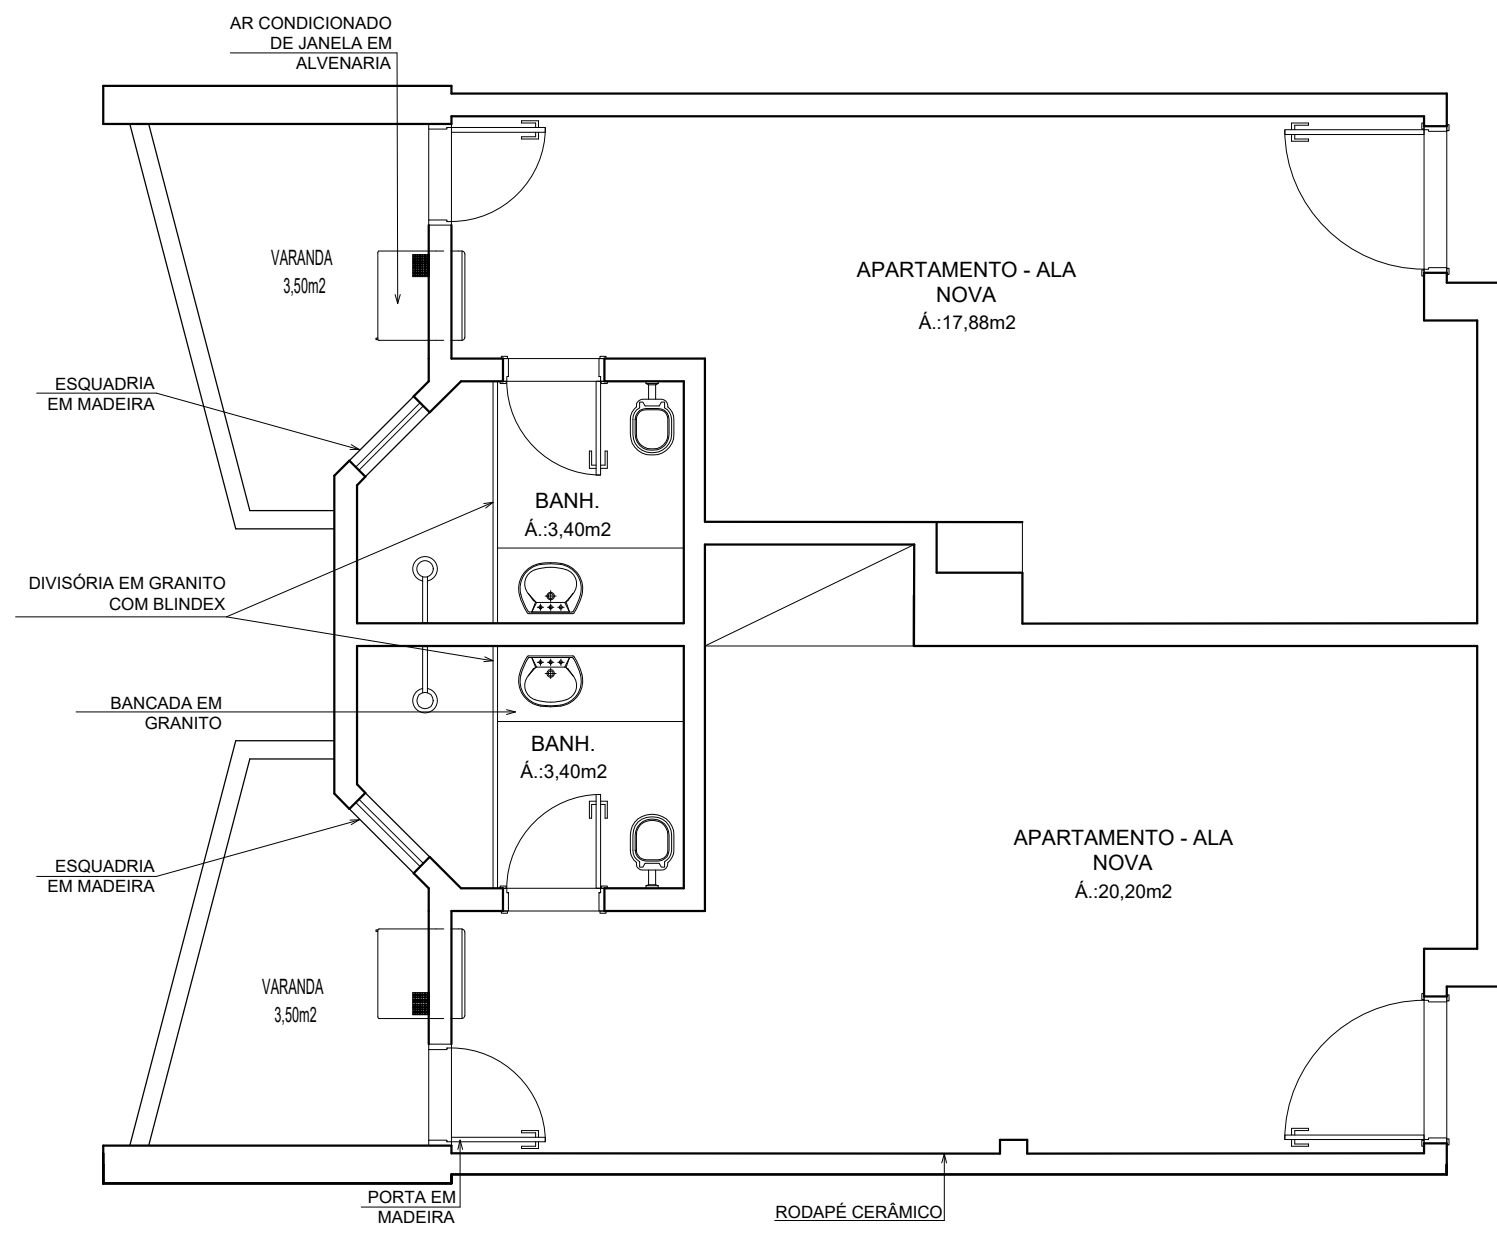

PLANTA BAIXA - ORIGINAL
ESCALA 1/50

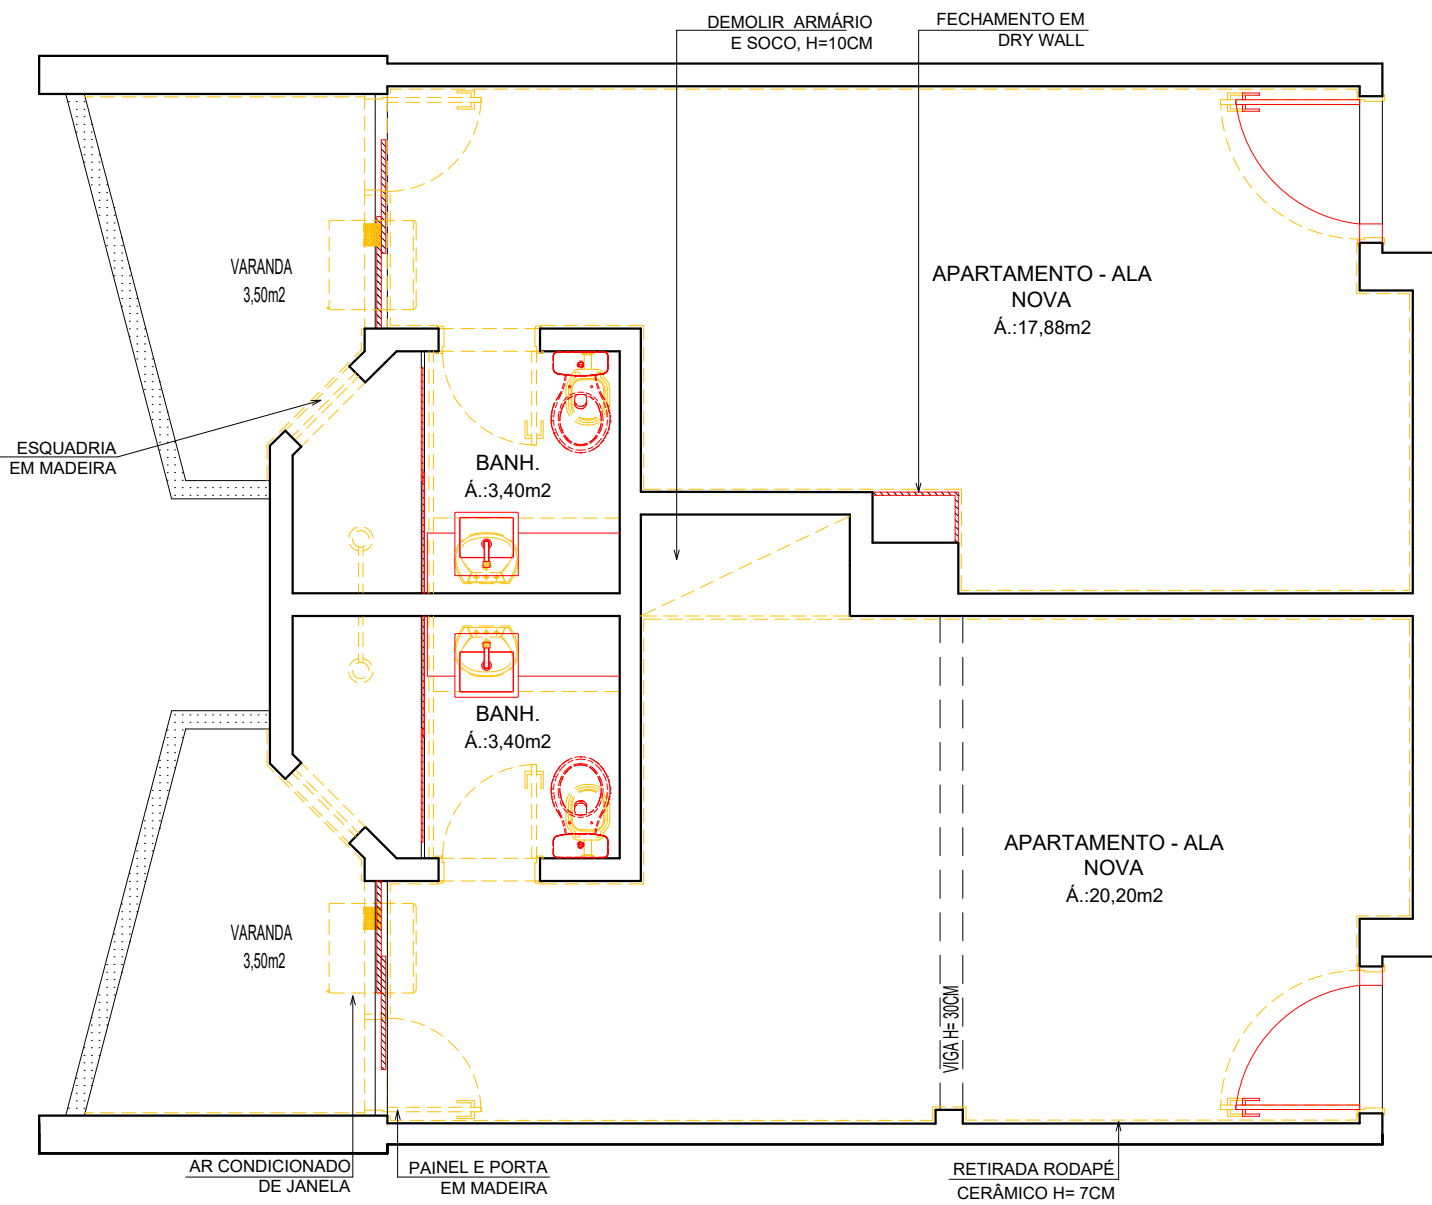

PLANTA BAIXA - DEMOLIÇÃO
ESCALA 1/50

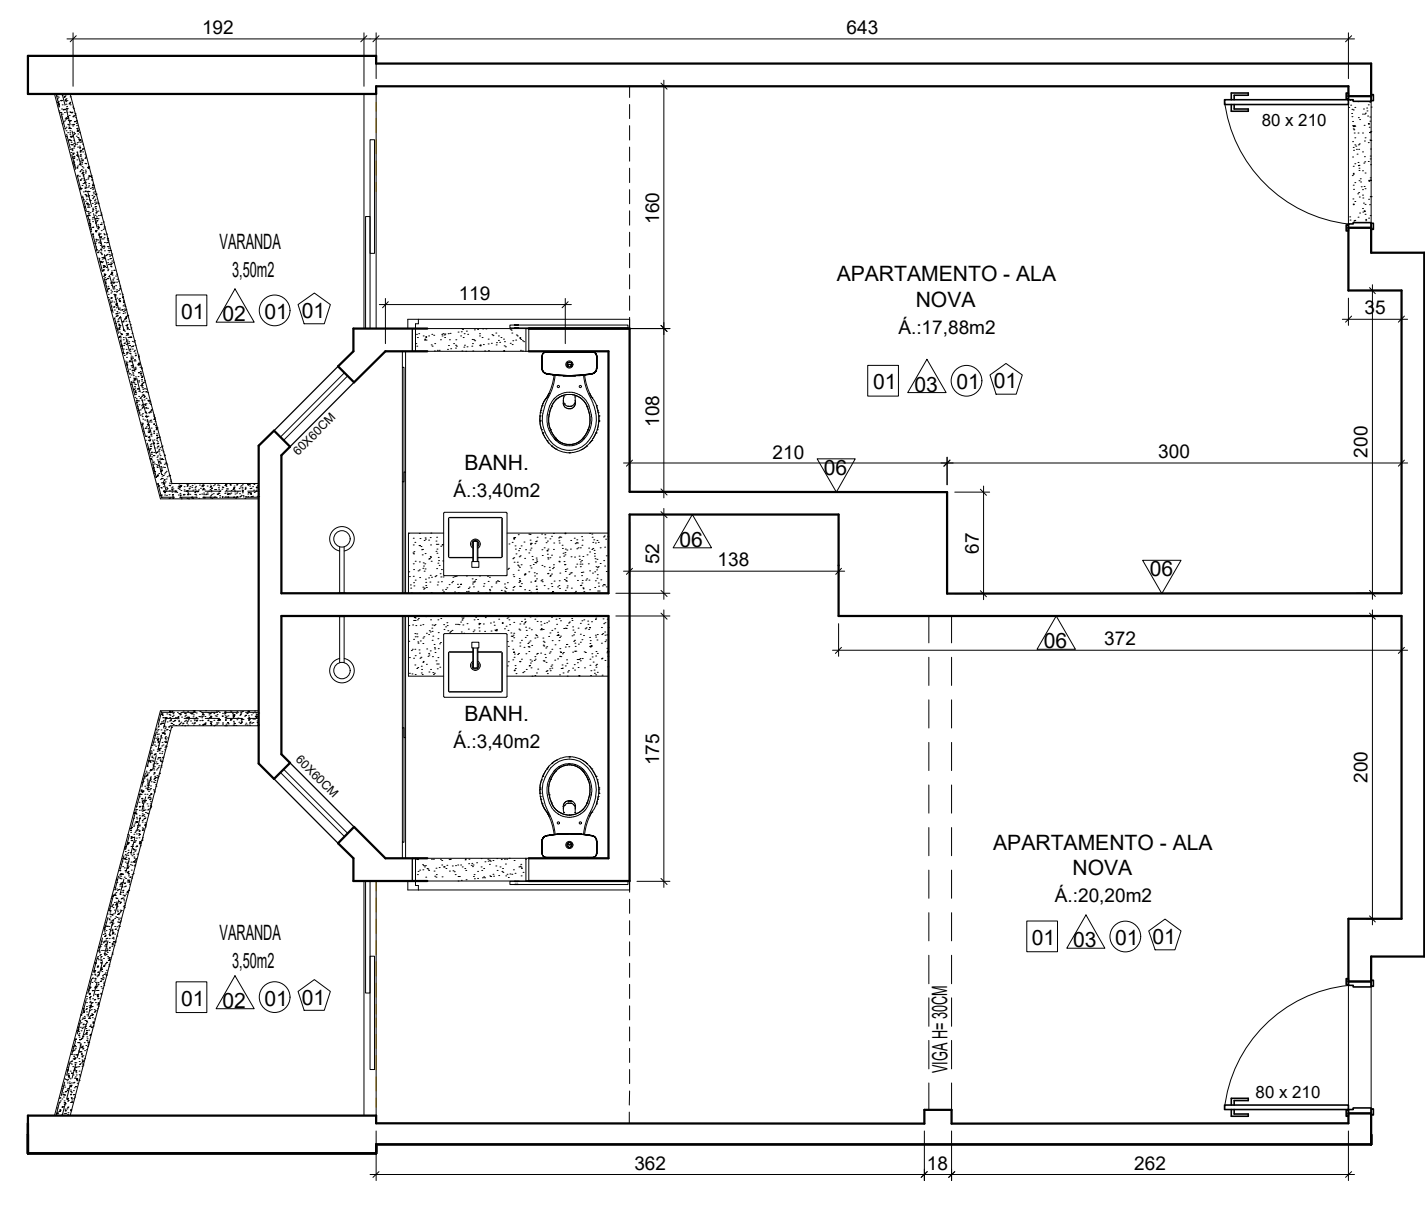


PLANTA BAIXA - REFORMA
ESCALA 1/50


ESPECIFICAÇÕES ESQUADRIAS:

- KIT PORTA DE CORRER LISA EM FRELO 75X210CM C/ FOLHADO TIPO CAVA
- PORTA DE CORRER DUAS FOLHAS EM VIDRO INCOLOR E ESQUADRIA EM ALUMINIO ANODIZADO BRANCO 155/165X210CM, ATE ALTURA 1,10, VIDRO LAMINADO 4MM, ACIMA VIDRO COMUM DE 4MM
- JANELA MAXI AR C/ VIDRO FANTASIA MINI BOREAL E ESQUADRIA EM ALUMINIO ANODIZADO BRANCO 60X60CM
- KIT PORTA DE ABRIR LISA EM FRELO 80X210CM C/ FECHADURA DIGITAL COM CARTÃO


LEGENDA	
ACABAMENTO	
01	PORCELANATO RETIFICADO ACETINADO 90x90CM, CEMENTO NEBBIA - REF. BIANCOGRÉS (PISO SOBRE PISO EXISTENTE)
PAREDES	
01	PORCELANATO RETIFICADO ACETINADO 32x60 ORIGINALE BIANCO - REF. BIANCOGRÉS, ATÉ O TETO
02	EMASSAMENTO C/ PINTURA EM TINTA ACRILICA COR "CRÔMIO"
03	MASSA AC3 BRANCA PARA RECOBRIMENTO DA CERÂMICA E REJUNTE, COM EMASSAMENTO E PINTURA LÁTEX ACRILICA COR BRANCO NEVE
04	PORCELANATO RETIFICADO ACETINADO 32x60 ORIGINALE BIANCO - REF. BIANCOGRÉS ATÉ H= 1,35M, ACABAMENTO COM FILETE DE AÇO INOX POLIDO 1X1CM, ACIMA EMASSAMENTO C/ PINTURA LÁTEX ACRILICA COR BRANCO NEVE
05	EMASSAMENTO C/ PINTURA EM TINTA ACRILICA COR À DEFINIR
TETOS	
01	FORRO EM GESSO ACARTONADO EMASSADO C/ PINTURA LÁTEX PVA COR BRANCO NEVE
02	SOLEIRA
03	GRANITO BRANCO SIENA ESCOVADO
04	RODAPÉ
05	PORCELANATO RETIFICADO ACETINADO 14,5x90CM, CEMENTO NEBBIA BIANCOGRÉS (INDICAÇÃO DA LOCALIZAÇÃO NOS QUARTOS, CORREDORES E DEMAIS AMBIENTES SERÁ EM TODA A EXTENSÃO)
REFORMA	
01	DEMOLIR
02	CONSTRUIR
PONTOS ELÉTRICOS	
01	PONTO A MANTER
02	PONTO A INSTALAR
03	PONTO A RETIRAR
04	TOMADA BAIXA H= 30CM
05	TOMADA MÉDIA H= 110CM
06	TOMADA ALTA EXISTENTE, H=2,00CM
07	TOMADA CHUVEIRO H=210CM
08	ECONOMIZADOR DE ENERGIA H= 110CM
09	TOMADA AR CONDICIONADO H= 210CM
10	CAIXA DE PASSAGEM
11	INTERRUPTOR SIMPLES H= 110CM
12	ANTENA PARA TELEVISÃO H= 210CM
13	FITA DE LED 10W / M, 12 V, 4000K, EMBUTIDA NA MARCENARIA
14	PAINEL PAFON LED 12W DE EMBUTIR QUADRADO, DIM. 17X17CM, BIVOLT, 4000K
15	PAINEL PAFON LED 24W DE EMBUTIR QUADRADO, DIM. 30X30CM, BIVOLT, 4000K
16	SPOT LED EMBUTIR 9W, QUADRADO, DIM. 11X11CM, BIVOLT, 4000K
17	PAINEL PAFON LED 18W DE EMBUTIR QUADRADO, DIM. 22X22CM, BIVOLT, 4000K
18	LUMINÁRIA TETO EMBUTIR RET., DIM. 120X15CM, LED 36W
19	LUMINÁRIA TETO EMBUTIR RET., DIM. 65X11CM, LED 20W
20	VENTILADOR DE TETO, 3 PÁS, NA COR GRAFITE

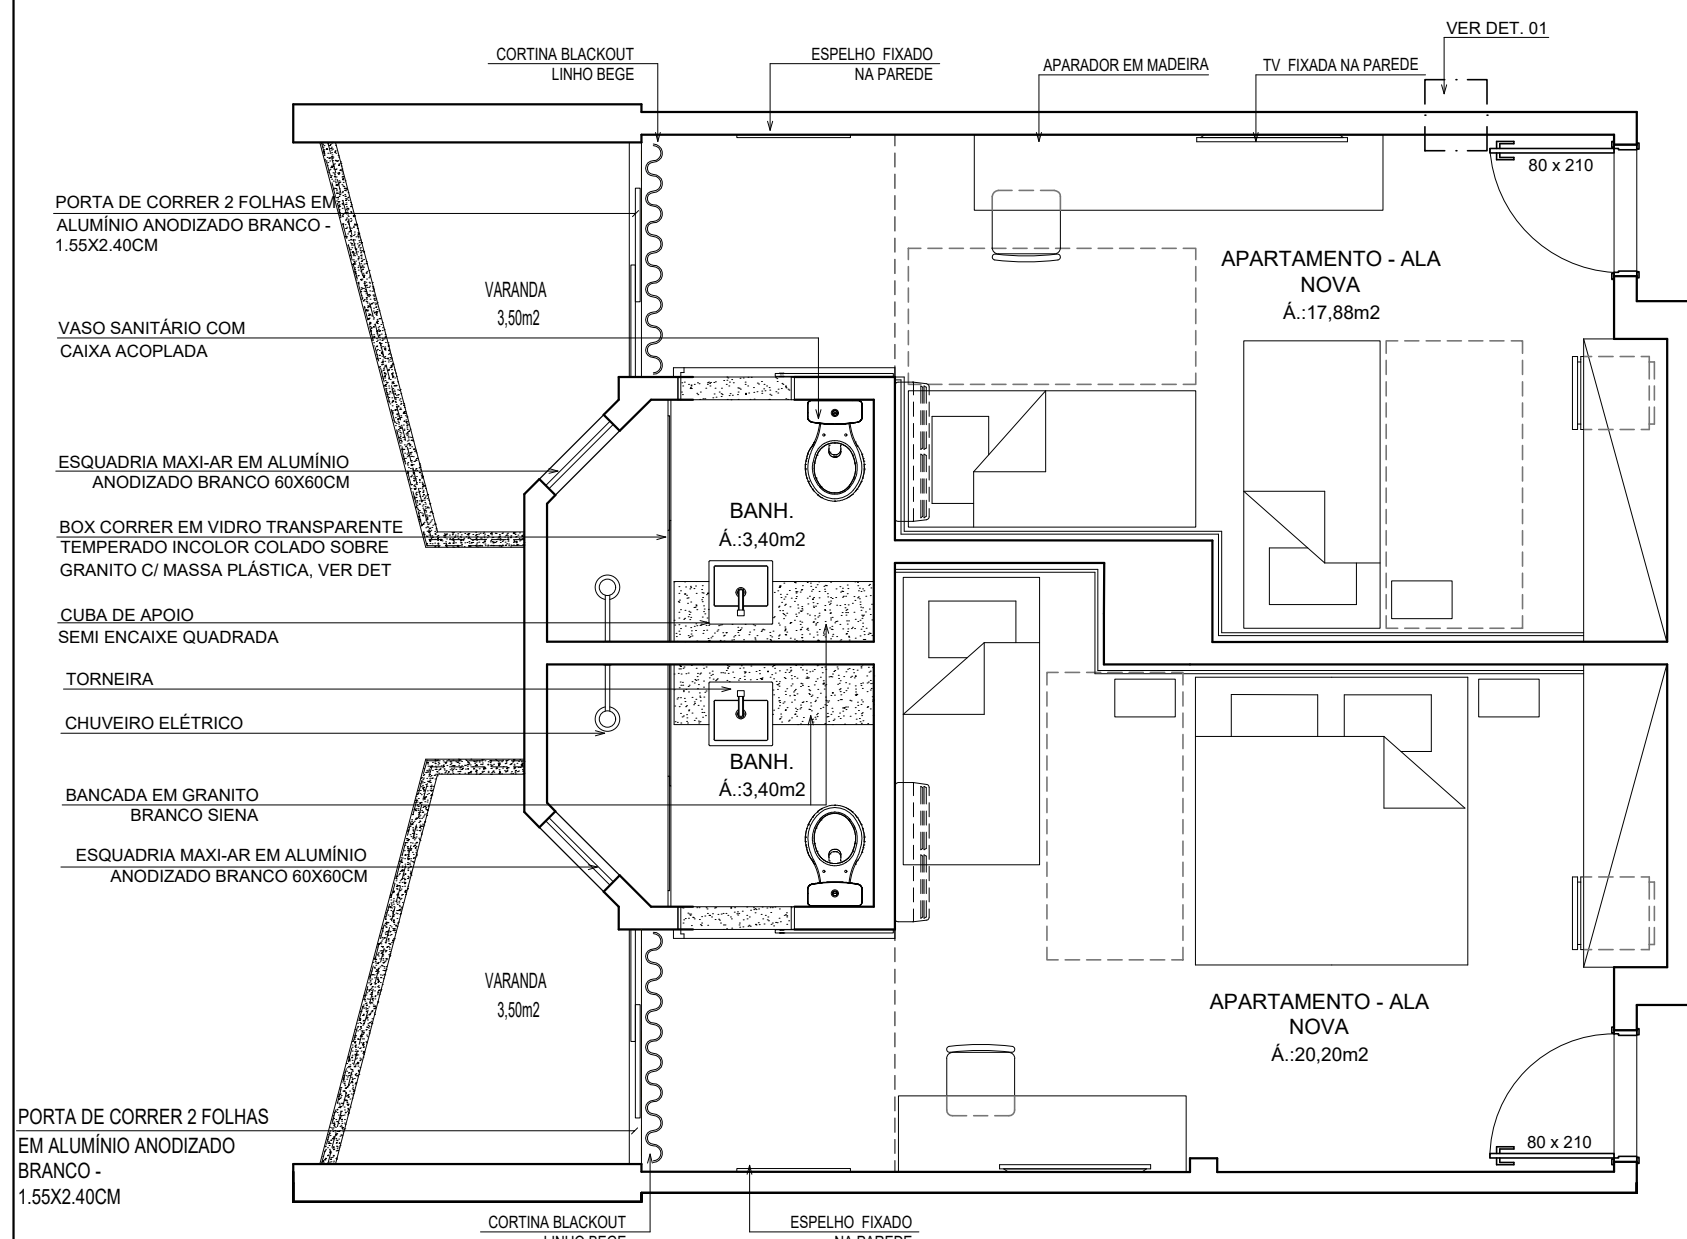


PLANTA BAIXA - LAYOUT
ESCALA 1/50

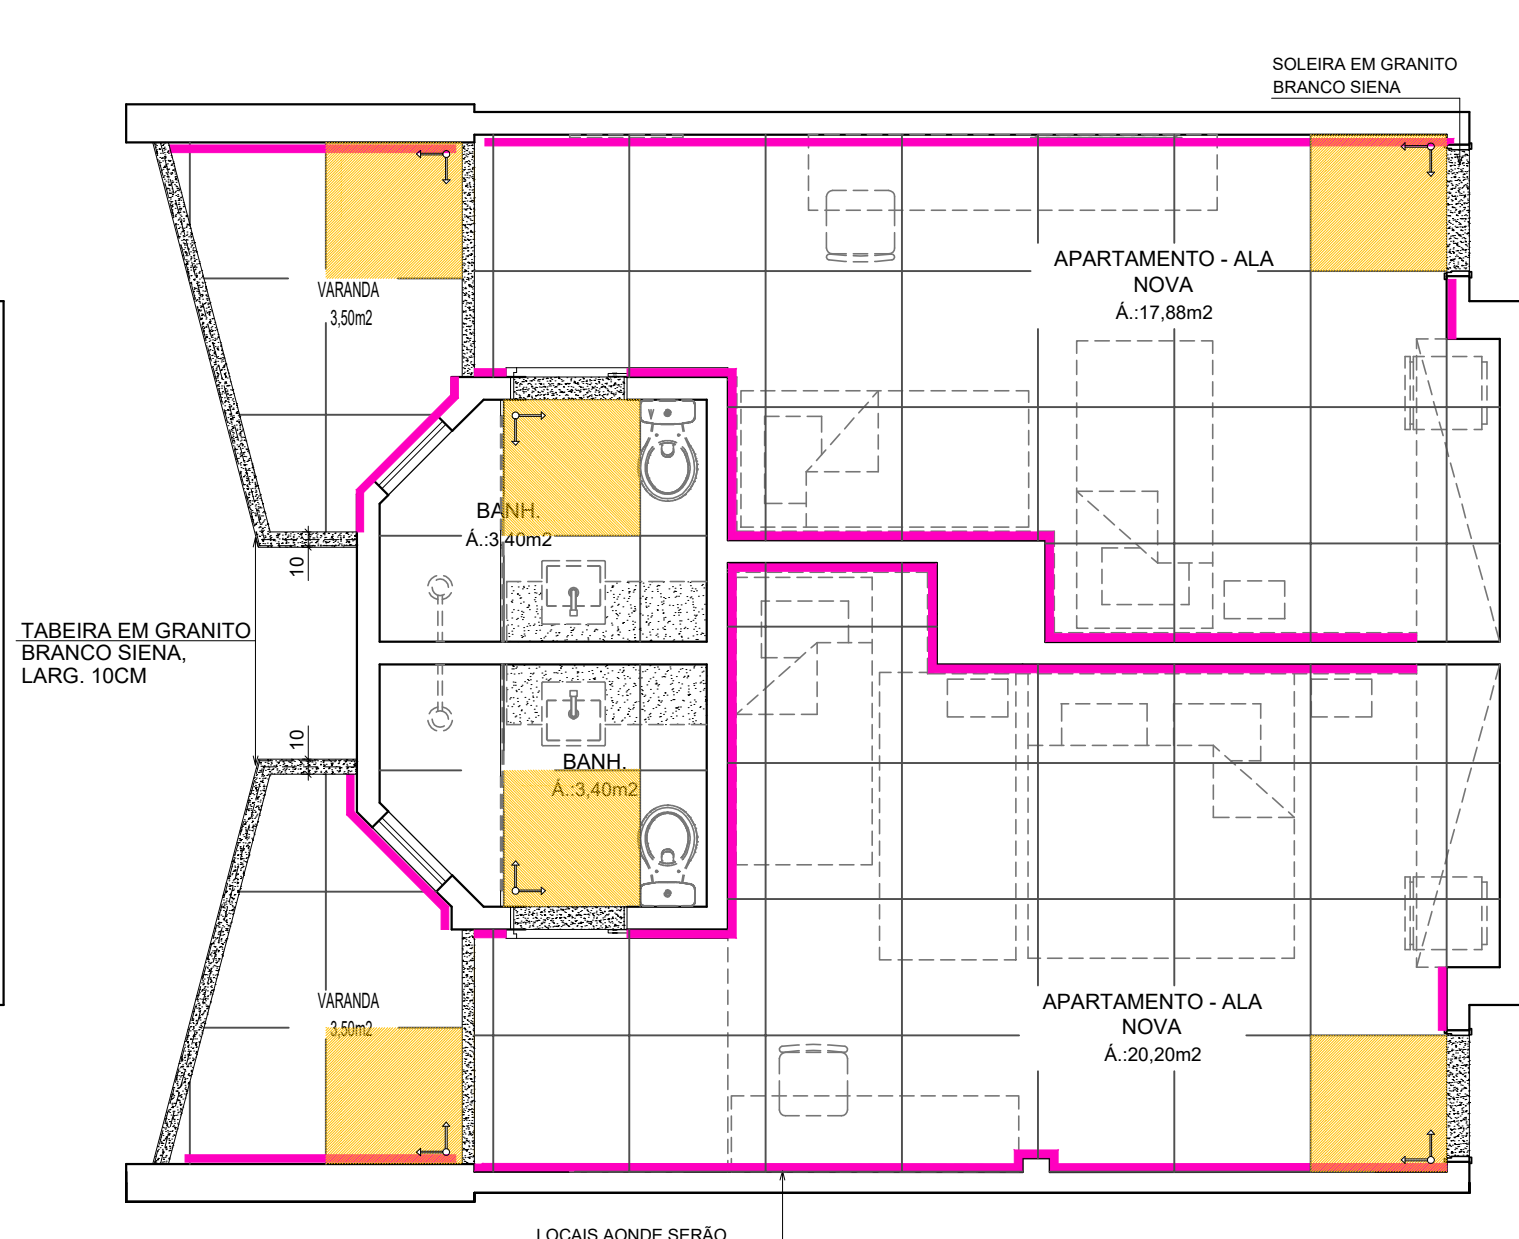


PLANTA PAGINAÇÃO DE PISO
ESCALA 1/50

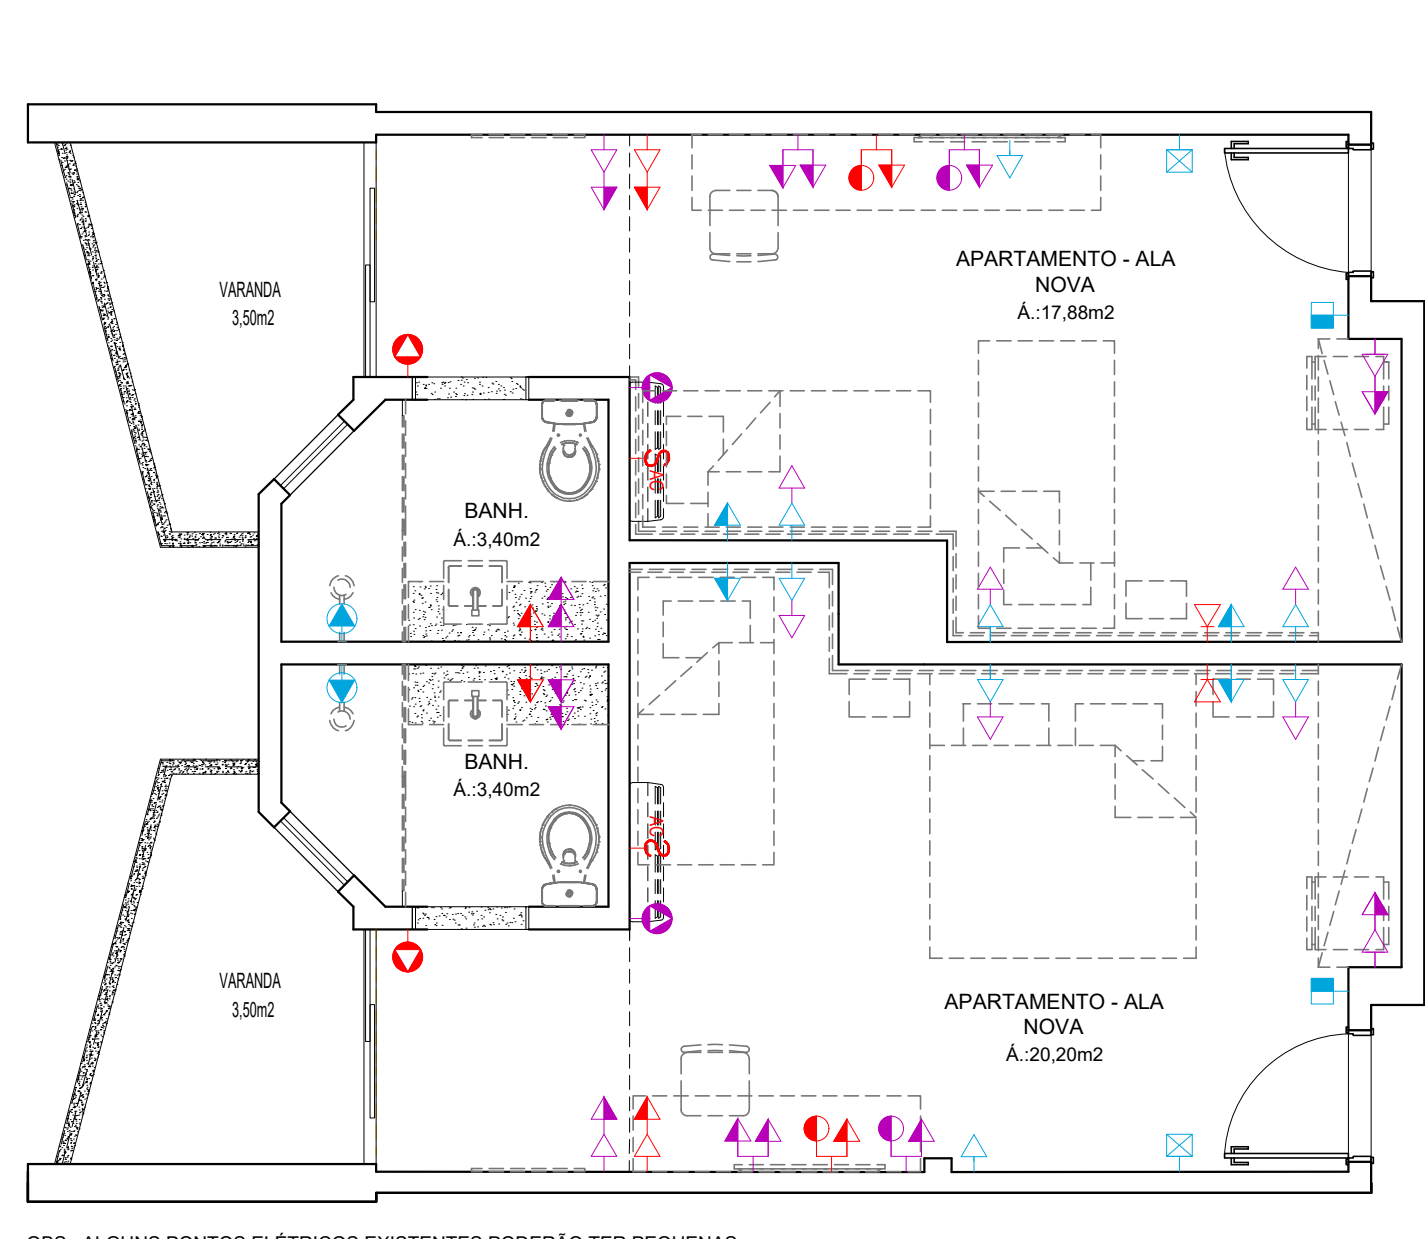


PLANTA BAIXA - PONTOS ELÉTRICOS
ESCALA 1/50

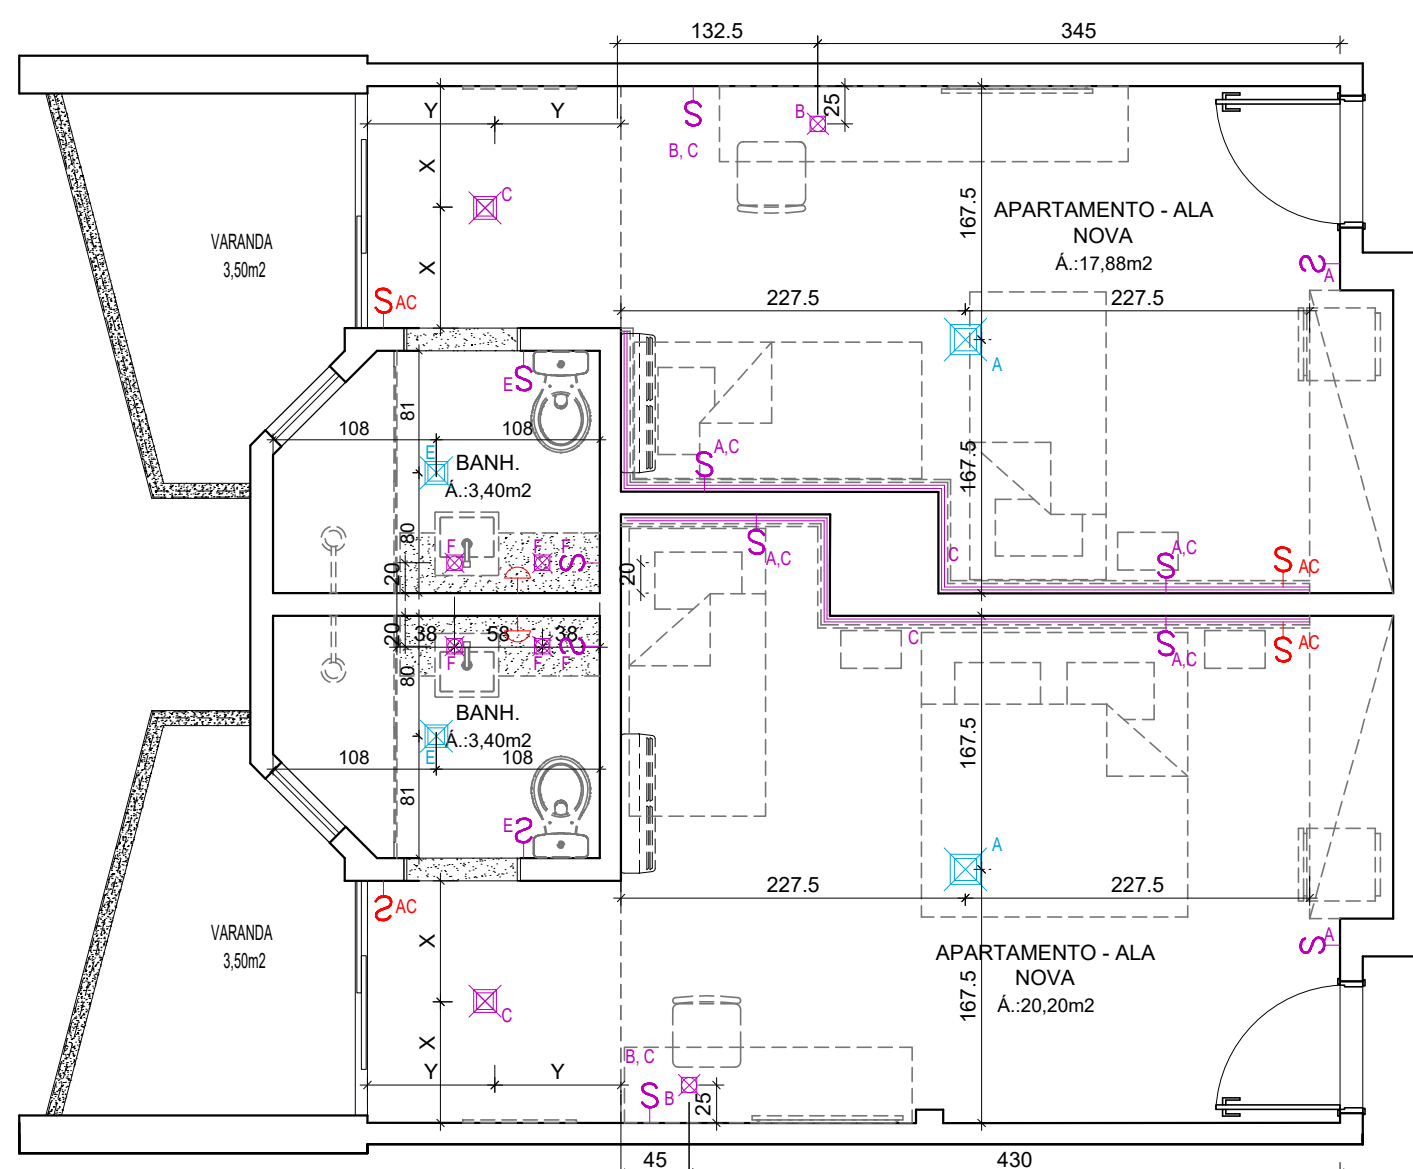

PLANTA BAIXA - ILUMINAÇÃO
ESCALA 1/50

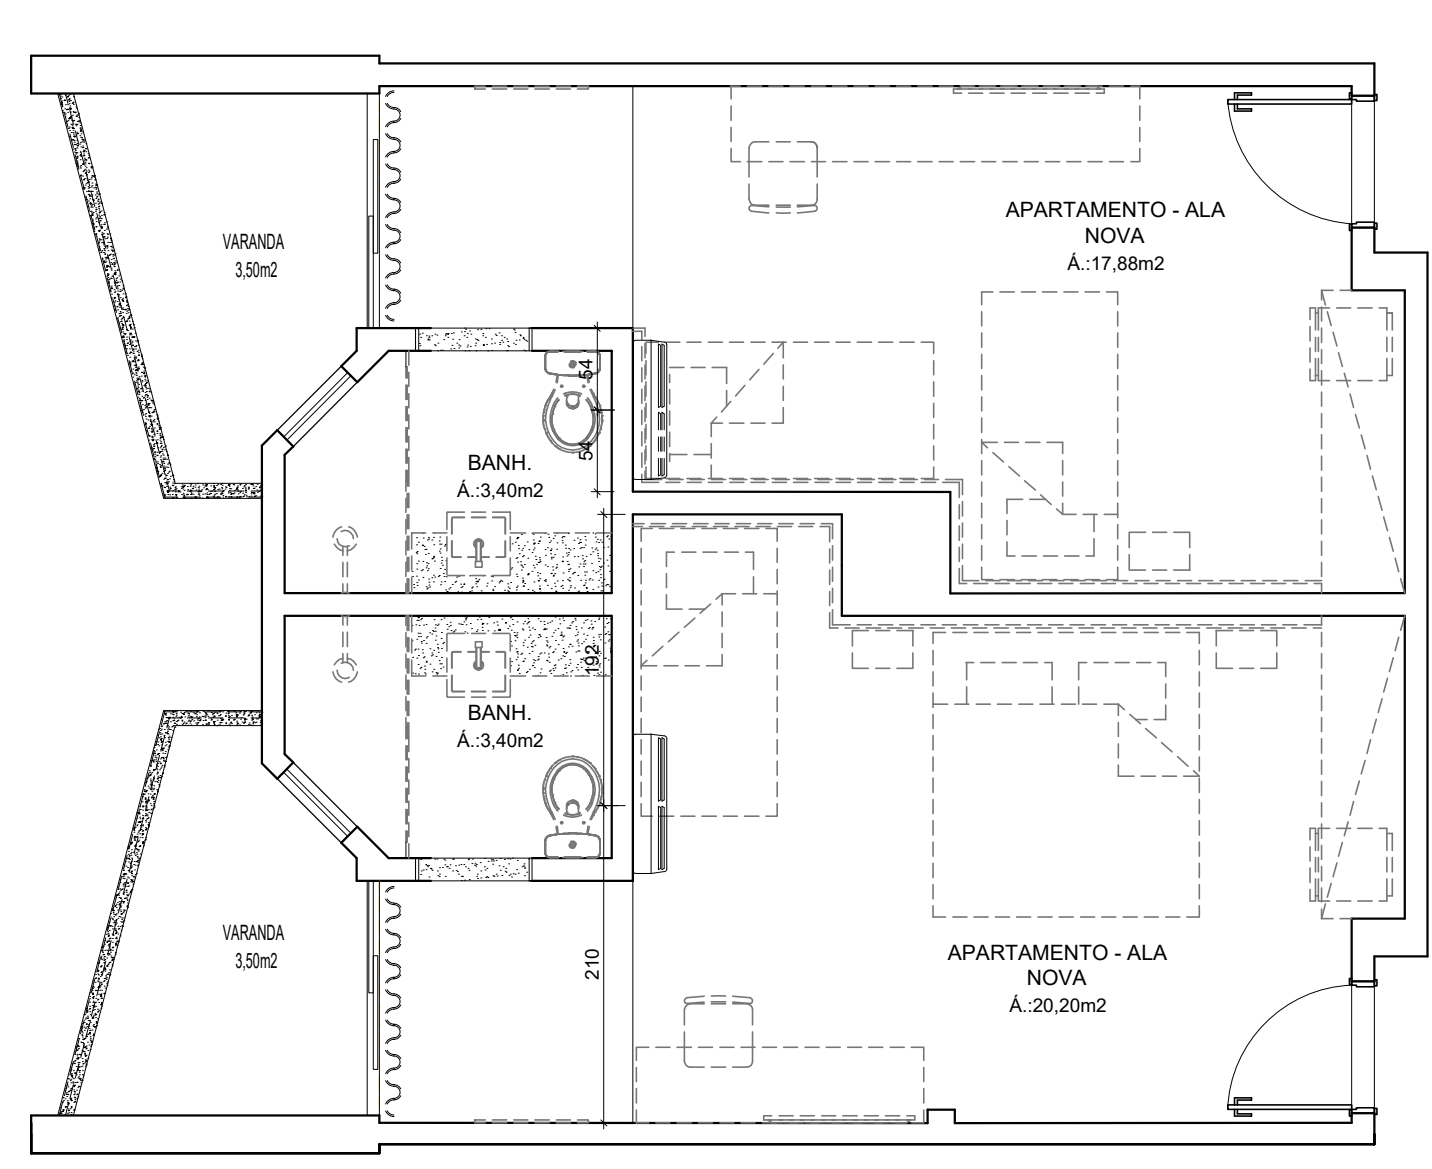


PLANTA BAIXA - AR CONDICIONADO
ESCALA 1/50

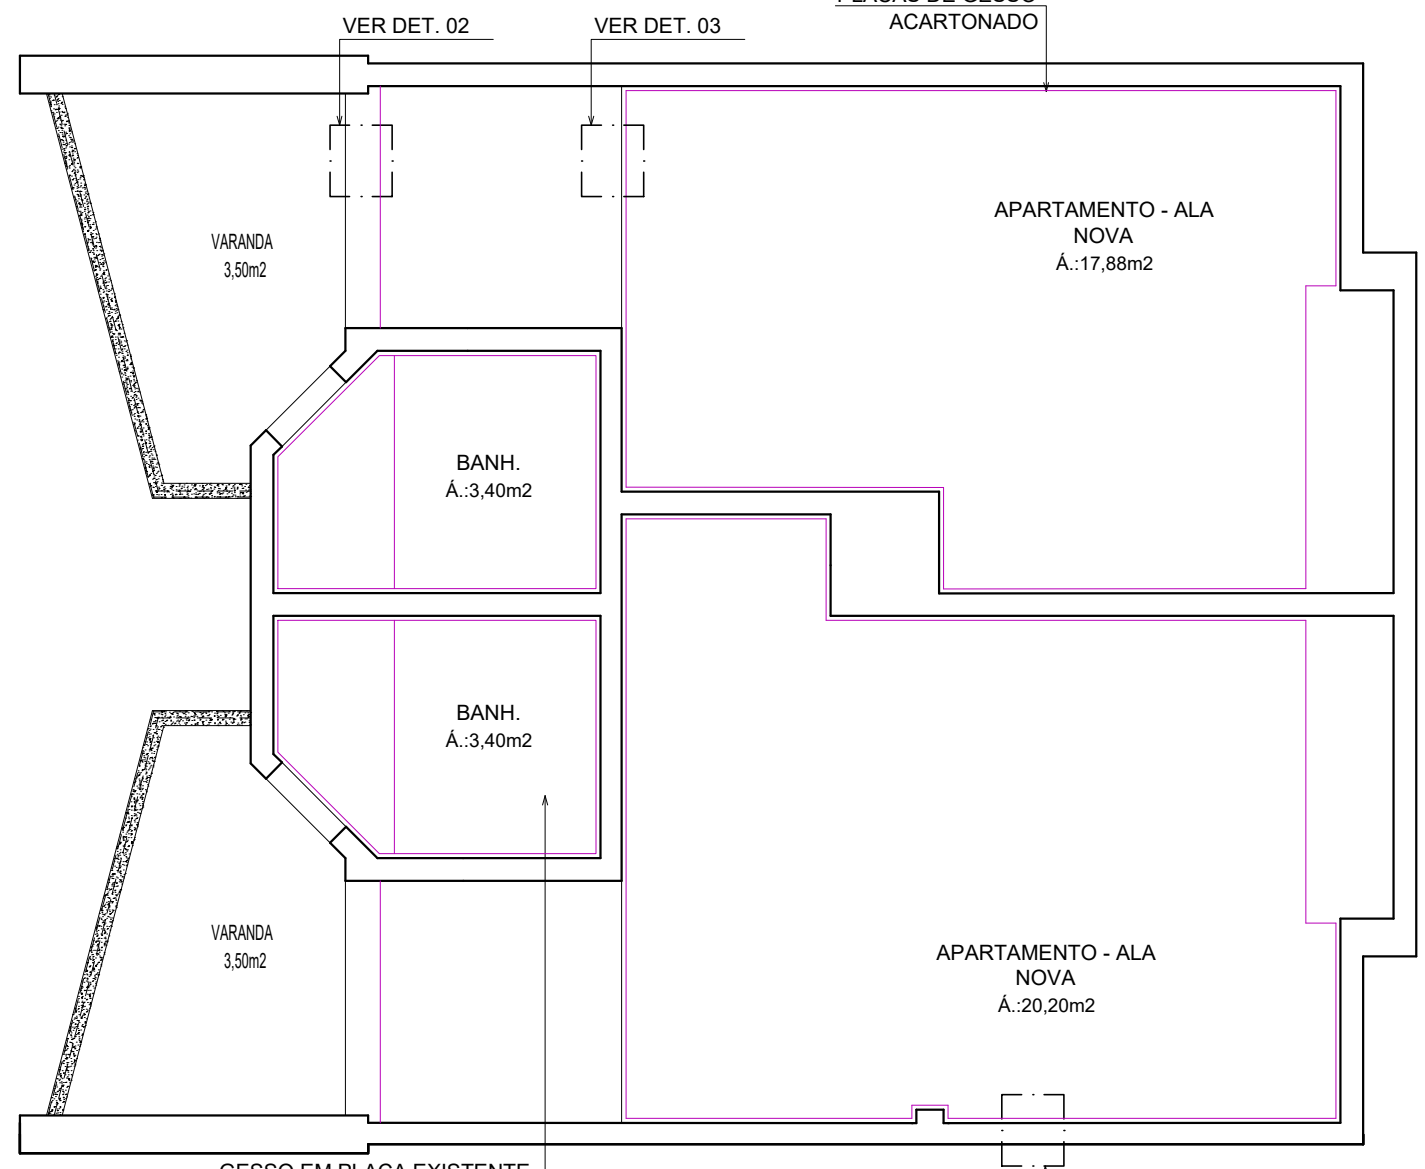

PLANTA TETO REBATIDO
ESCALA 1/50

NOTA: OS PROJETOS EXECUTIVOS DOS QUARTOS / BANHEIROS FORAM FEITOS EM CIMA DE UMA AMOSTRAGEM DE APARTAMENTO, PODERÃO HAVER DIFERENÇAS ENTRE APARTAMENTOS E AS MESMAS DEVERÃO SER PASSADAS PARA O SESC PARA SOLUCIONAR DA MELHOR FORMA

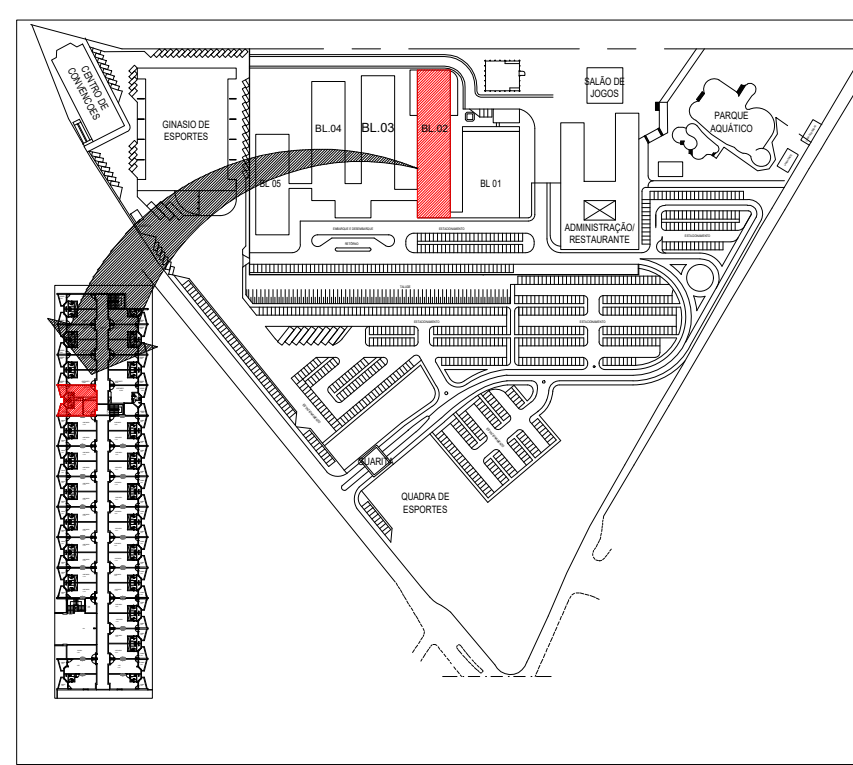


NOTA: COTAS EM CENTÍMETROS			
XX/XX/XX	R00	ENTREGA ESTUDO PRELIMINAR	
DATA	Nº REVISÃO	DESCRIÇÃO	EMISSOR

SESC - SERVIÇO SOCIAL DO COMÉRCIO
ADMINISTRAÇÃO REGIONAL DO ESTADO DO ESPÍRITO SANTO
CENTRO DE TURISMO SOCIAL E LAZER DE GUARAPARI


PROJETO ARQUITETÔNICO DE REFORMA
BLOCO DE HOSPEDAGEM 02

LOCAL: AV. CONTORNO, 1760 LAGOA FUNDA	MUNICÍPIO: GUARAPARI	ESTADO: ESPÍRITO SANTO
EDITORIAÇÃO GRÁFICA:		
BRUNELLA SCARDUA ARQUITETA - CAU A218620-8	ESCALA: 1/50	PRANCHA: A1


TÍTULO:
PLANTAS BAIXAS APTO TIPO -
QUARTOS ALA ANTIGA

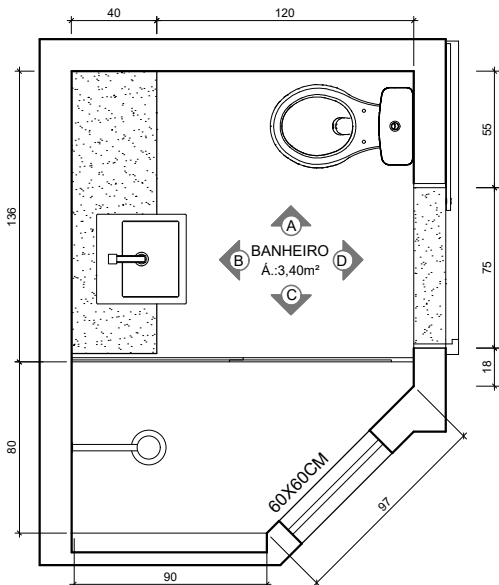

PLANTA BAIXA
ESCALA 1/25

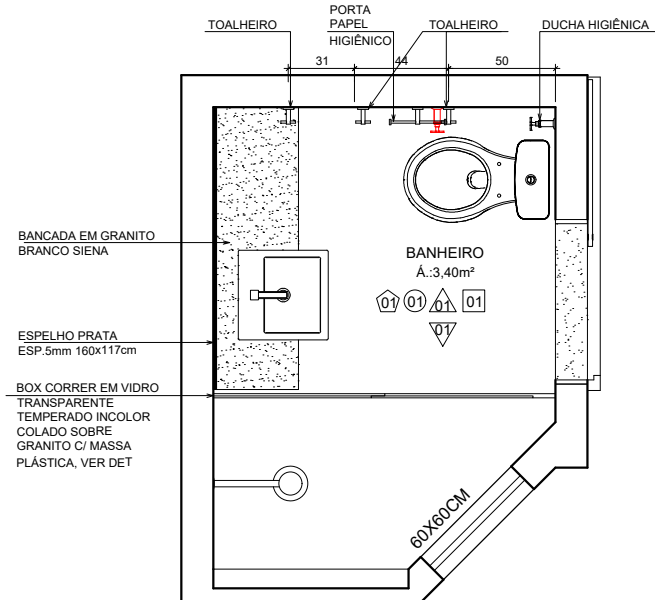

PLANTA LAYOUT
ESCALA 1/25

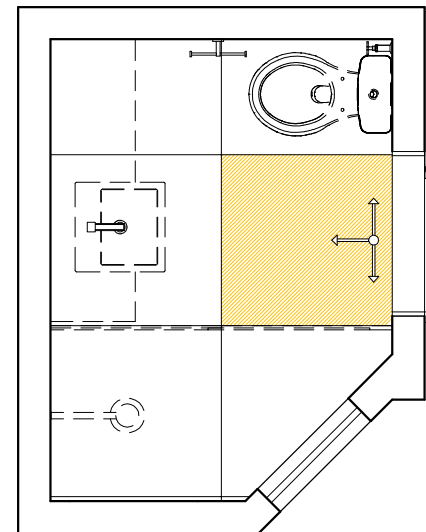


PAGINAÇÃO DE PISO
ESCALA 1/25


LEGENDA:
— NOVOS EQUIPAMENTOS
— ANTIGOS EQUIPAMENTOS (ALTERAR POSIÇÃO)

ESPECIFICAÇÕES BANHEIROS:


- DUCHA RELAX ULTRA 3 TEMPERATURAS BRANCO REF: LORENZETTI
- VASO SANITÁRIO C/ CAIXA ACOPLADA RAVENA REF: DECA
- TORNEIRA BICA BAIXA-LINHA LÓGICA REF: DOCOL
- CUBA DE SEMI ENCAIXE QUADRADA C/ MESA L830 REF: DECA
- BOX DE VIDRO INCOLOR TEMPERADO 8MM - 1.80 x 1.60M C/ KIT BRANCO
- PORTA TOALHA CROMADO
- PAPELEIRA CROMADA DUPLA DE PAREDE
- ACABAMENTO DE REGISTRO CROMADO

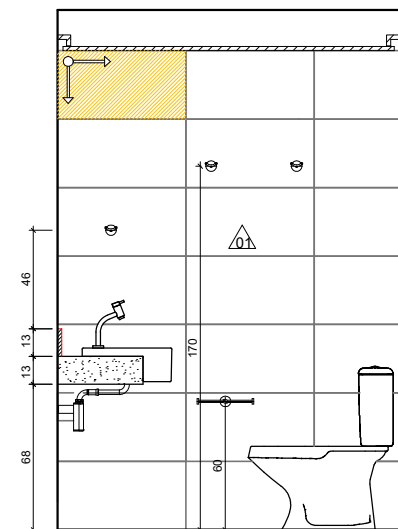


VISTA A
ESCALA 1/25

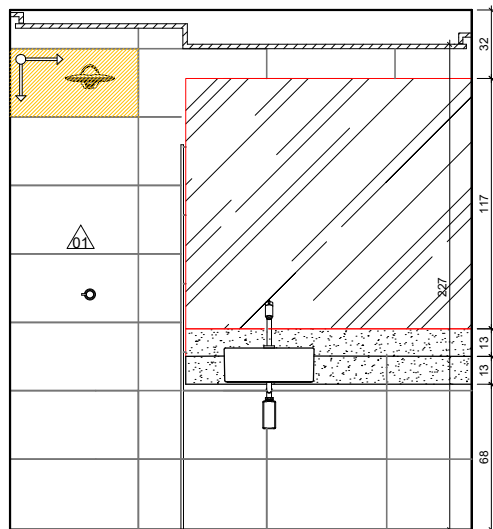

VISTA B
ESCALA 1/25

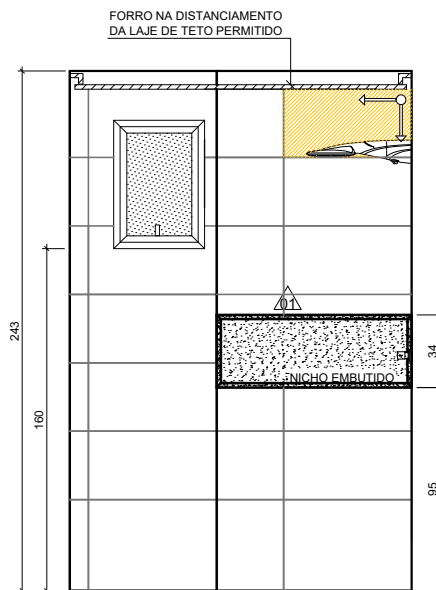


VISTA C
ESCALA 1/25

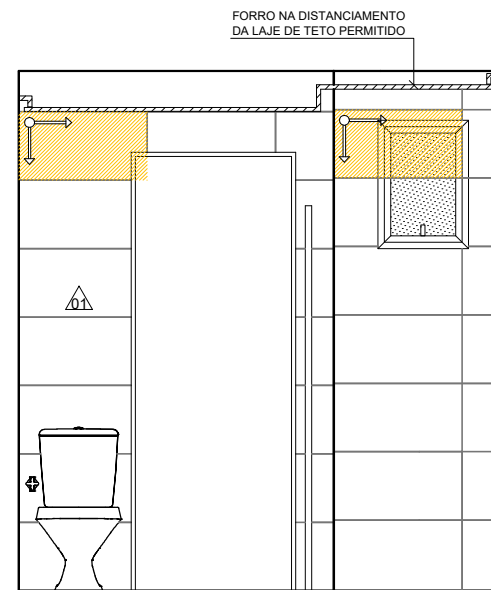


VISTA D
ESCALA 1/25





DET. NICHOS
ESCALA 1/10

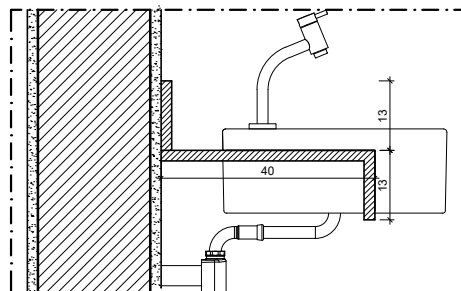

DET. BANCADA
ESCALA 1/10

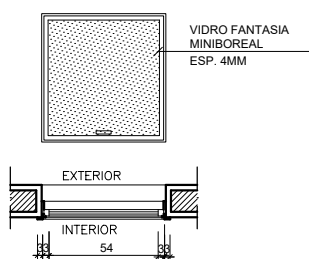

DETALHES JANELA
ESCALA 1/10

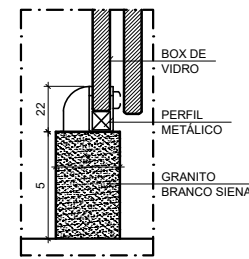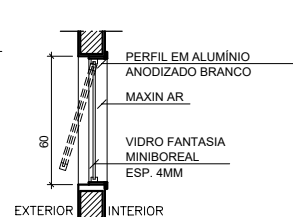

DETALHE BOX
SEM ESCALA

LEGENDA	
ACABAMENTO	
	PISOS
	PORCELANATO RETIFICADO ACETINADO 90x90CM, CEMENTO NEBBIA - REF. BIANCOGRÊS (PISO SOBRE PISO EXISTENTE)
	PAREDES
	PORCELANATO RETIFICADO ACETINADO 32x60 ORIGINALE BIANCO - REF. BIANCOGRÊS, ATÉ O TETO
	EMASSAMENTO C/ PINTURA EM TINTA ACRÍLICA COR "CRÔMIO"
	EMASSAMENTO C/ PINTURA LÁTEX ACRÍLICA COR BRANCO NEVE
	MASSA AC3 BRANCA PARA RECOBRIMENTO DA CERÂMICA E REJUNTE, COM EMASSAMENTO E PINTURA LÁTEX ACRÍLICA COR BRANCO NEVE
	PORCELANATO RETIFICADO ACETINADO 32x60 ORIGINALE BIANCO - REF. BIANCOGRÊS ATÉ H= 1,35M, ACABAMENTO COM FILETE DE AÇO INOX POLIDO 1X1CM, ACIMA EMASSAMENTO C/ PINTURA LÁTEX ACRÍLICA COR BRANCO NEVE
	EMASSAMENTO C/ PINTURA EM TINTA ACRÍLICA COR À DEFINIR
	TETOS
	FORRO EM GESSO ACARTONADO EMASSADO C/ PINTURA LÁTEX PVA COR BRANCO NEVE
	SOLEIRA
	GRANITO BRANCO SIENA ESCOVADO
	RODAPÉ
	PORCELANATO RETIFICADO ACETINADO 14,5x90CM, CEMENTO NEBBIA BIANCOGRÊS (INDICAÇÃO DA LOCALIZAÇÃO NOS QUARTOS, CORREDORES E DEMAIS AMBIENTES SERÁ EM TODA A EXTENSÃO)
REFORMA	
	DEMOLIR
	CONSTRUIR
PONTOS ELÉTRICOS	
	PONTO A MANTER
	PONTO A INSTALAR
	PONTO A RETIRAR
	TOMADA BAIXA H= 30CM
	TOMADA MÉDIA H= 110CM
	TOMADA ALTA EXISTENTE, H=2,00CM
	TOMADA CHUVEIRO H=210CM
	ECONOMIZADOR DE ENERGIA H= 110CM
	TOMADA AR CONDICIONADO H= 210CM
	CAIXA DE PASSAGEM
	INTERRUPTOR SIMPLES H= 110CM
	ANTENA PARA TELEVISÃO H= 210CM
	FITA DE LED 10W / M, 12 V, 4000K, EMBUTIDA NA MARCENARIA
	PAINEL PAFLON LED 12W DE EMBUTIR QUADRADO, DIM. 17X17CM, BIVOLT, 4000K
	PAINEL PAFLON LED 24W DE EMBUTIR QUADRADO, DIM. 30X30CM, BIVOLT, 4000K
	SPOT LED EMBUTIR 9W, QUADRADO, DIM. 11X11CM, BIVOLT, 4000K
	PAINEL PAFLON LED 18W DE EMBUTIR QUADRADO, DIM. 22X22CM, BIVOLT, 4000K
	LUMINÁRIA TETO EMBUTIR RET., DIM. 120X15CM, LED 36W
	LUMINÁRIA TETO EMBUTIR RET., DIM. 65X11CM, LED 20W
	VENTILADOR DE TETO, 3 PÁS, NA COR GRAFITE

XX/XX/XX	R00	ENTREGA ESTUDO PRELIMINAR	
DATA	Nº REVISÃO	DESCRIÇÃO	EMISSOR

SESC - SERVIÇO SOCIAL DO COMÉRCIO
ADMINISTRAÇÃO REGIONAL DO ESTADO DO ESPÍRITO SANTO
CENTRO DE TURISMO SOCIAL E LAZER DE GUARAPARI

PROJETO ARQUITETÔNICO DE REFORMA
BLOCO DE HOSPEDAGEM 02


LOCAL: AV. CONTORNO, 1760 LAGOA FUNDA	MUNICÍPIO: GUARAPARI	ESTADO: ESPÍRITO SANTO
---	-------------------------	---------------------------

EDITORIAÇÃO GRÁFICA:


	REANI ZANOTELLI ARQUITETA - CAU A47243-3
--	---

DATA: ABRIL/ 2023	ESCALA: 1/ 250	PRANCHA: A2
----------------------	-------------------	----------------


TÍTULO: DETALHAMENTO BANHEIROS - QUARTOS ALA NOVA

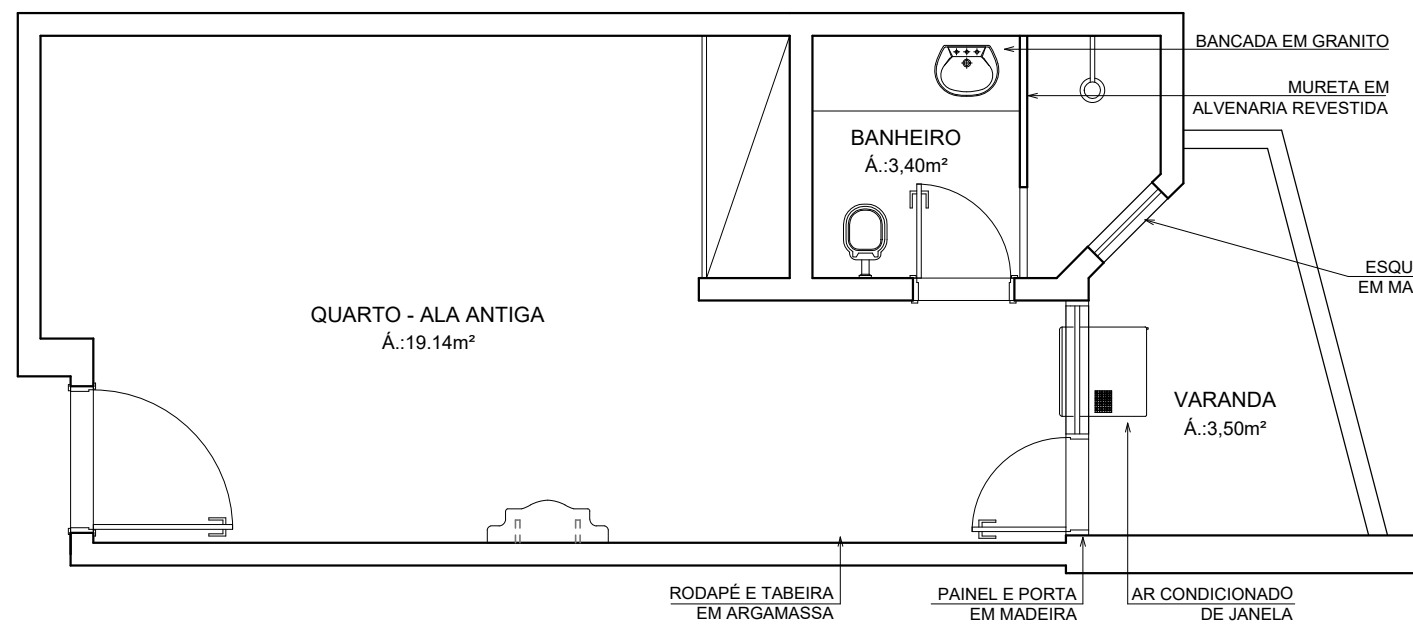


PLANTA BAIXA - ORIGINAL
ESCALA 1/50

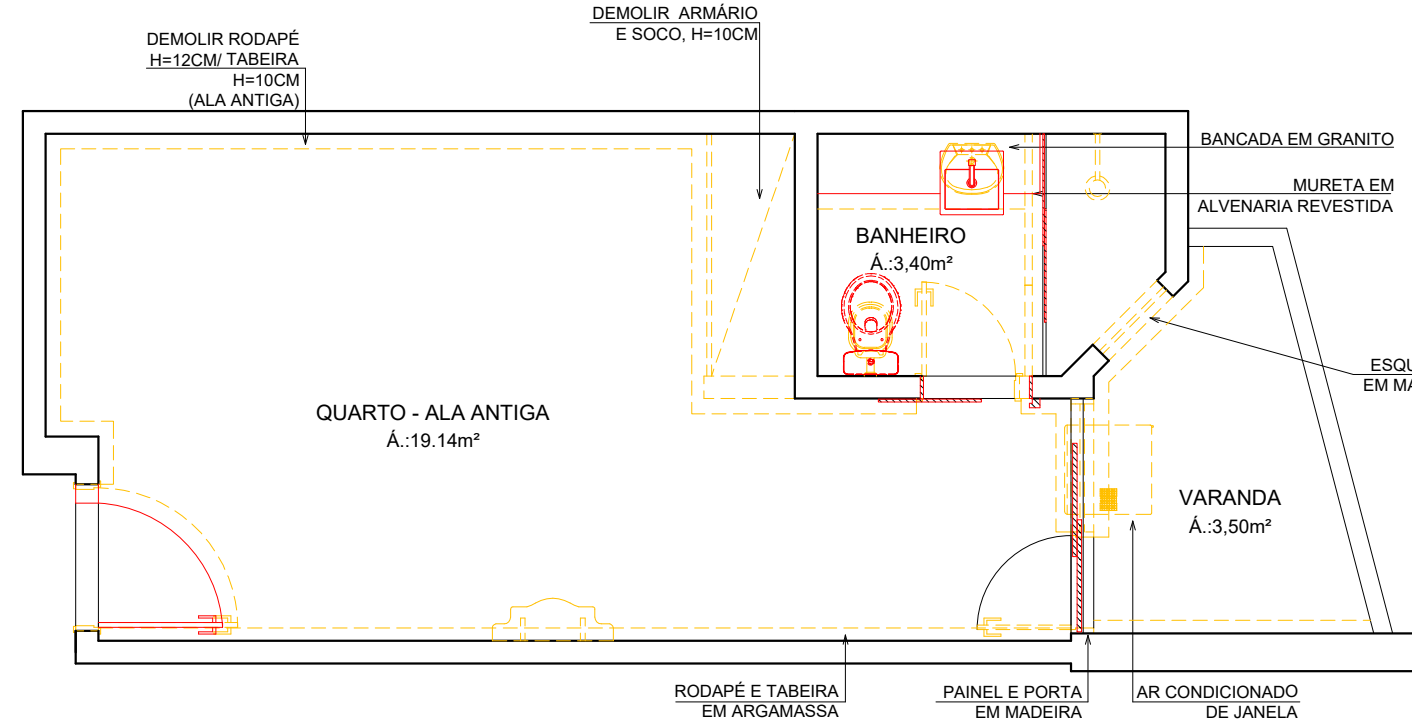


PLANTA BAIXA - DEMOLIÇÃO
ESCALA 1/50

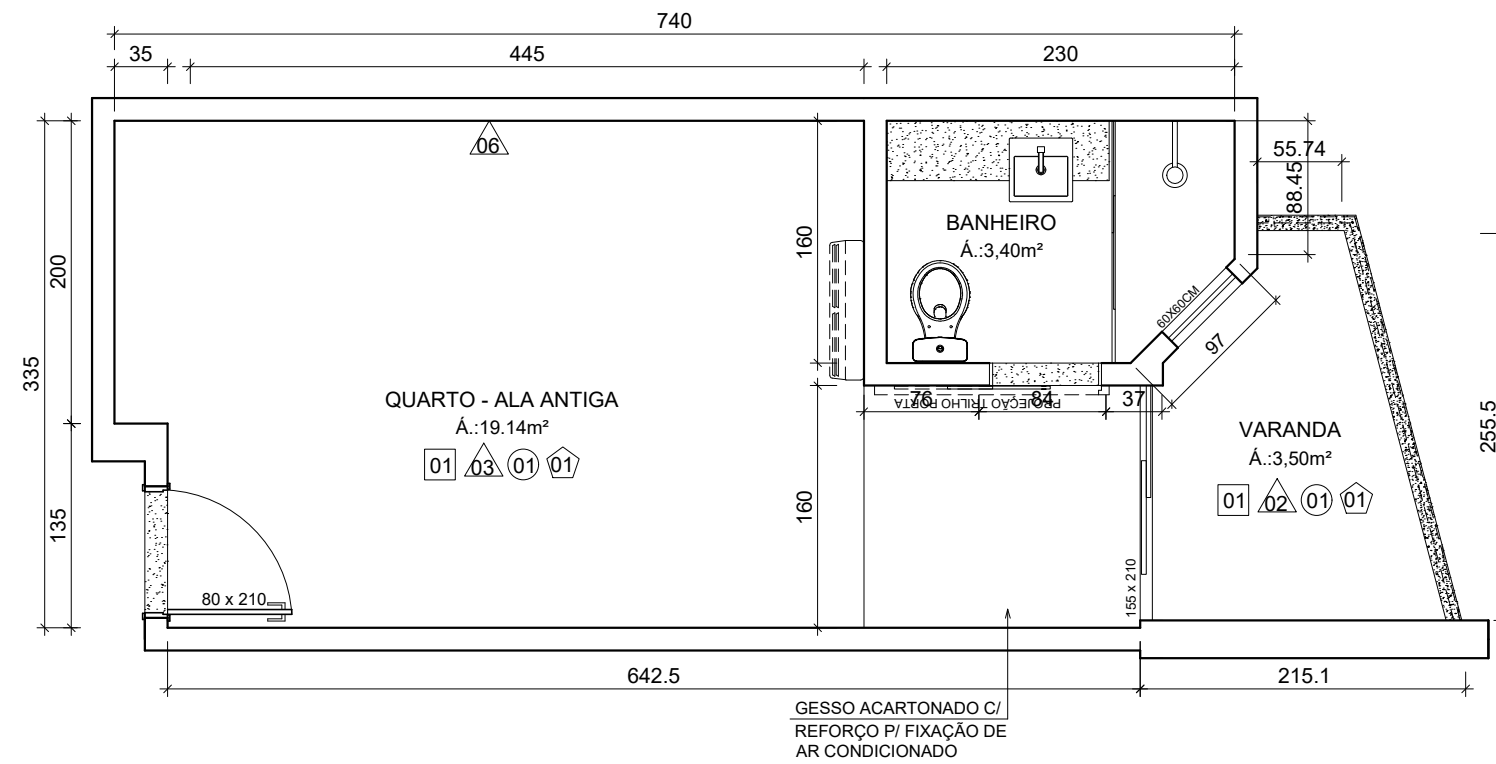


PLANTA BAIXA - REFORMA
ESCALA 1/50

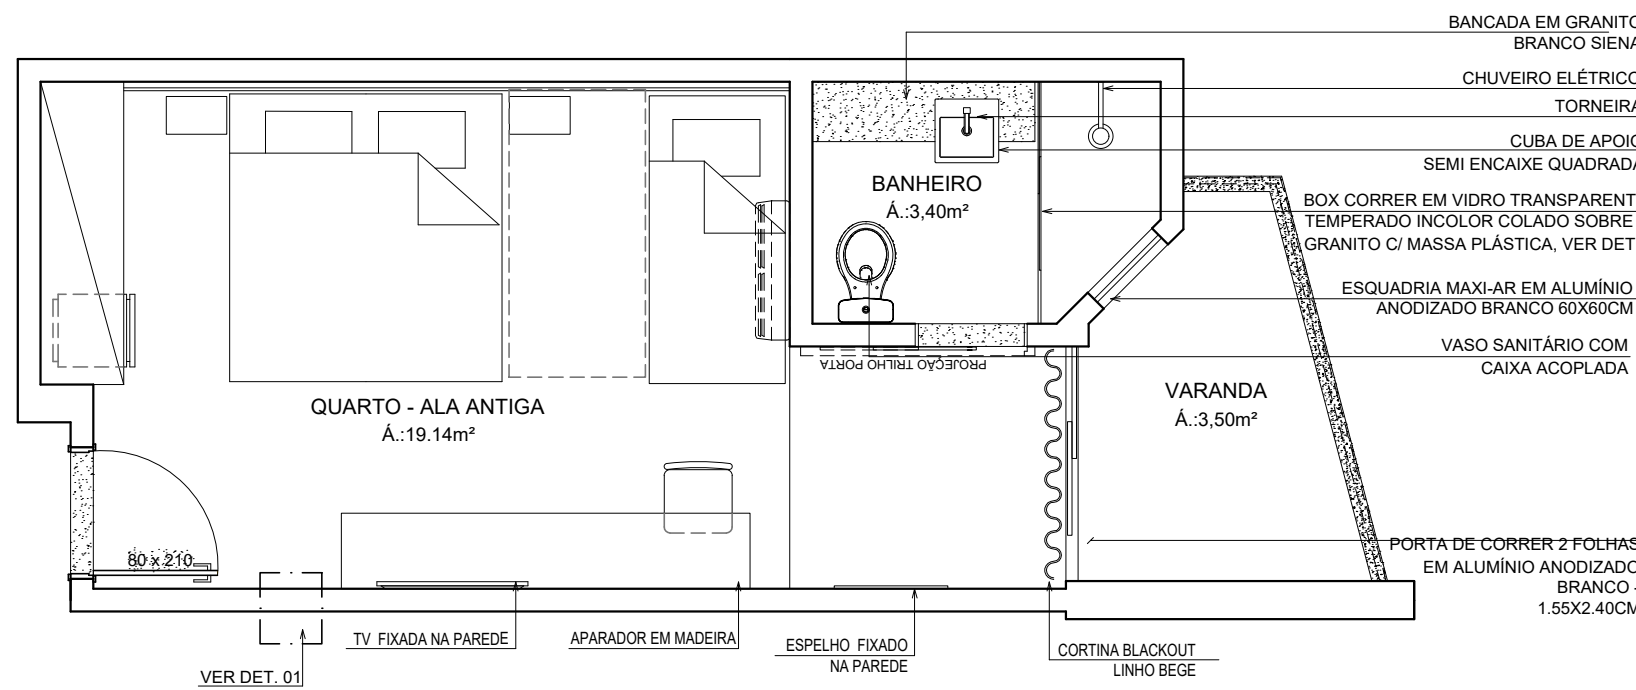

PLANTA BAIXA - LAYOUT
ESCALA 1/50

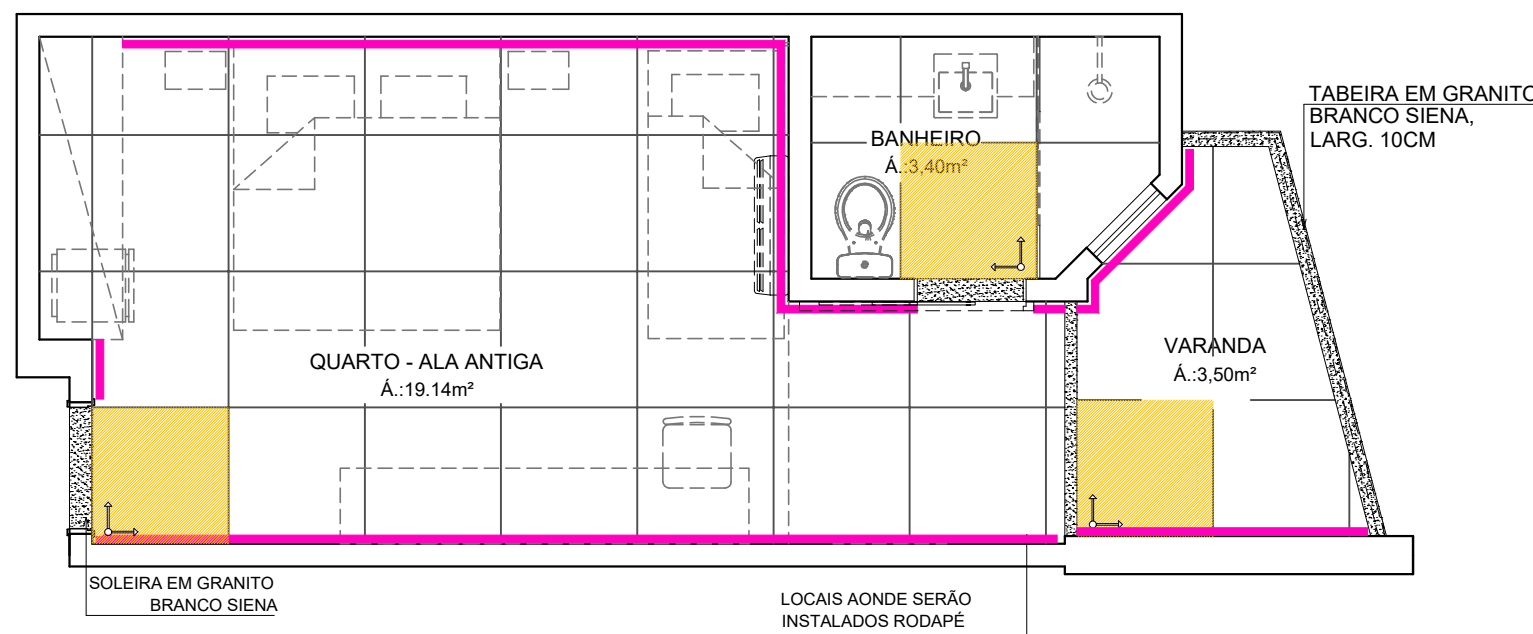


PLANTA PAGINAÇÃO DE PISO
ESCALA 1/50

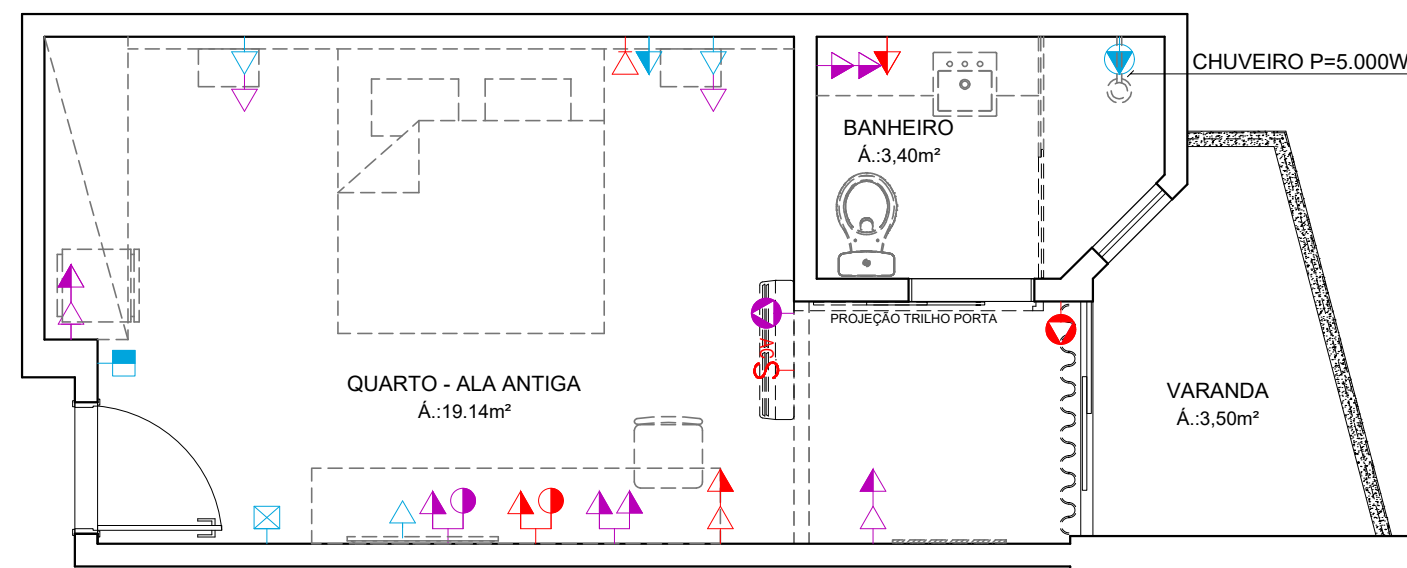


PLANTA BAIXA - PONTOS ELÉTRICOS
ESCALA 1/50




PLANTA BAIXA - ILUMINAÇÃO
ESCALA 1/50

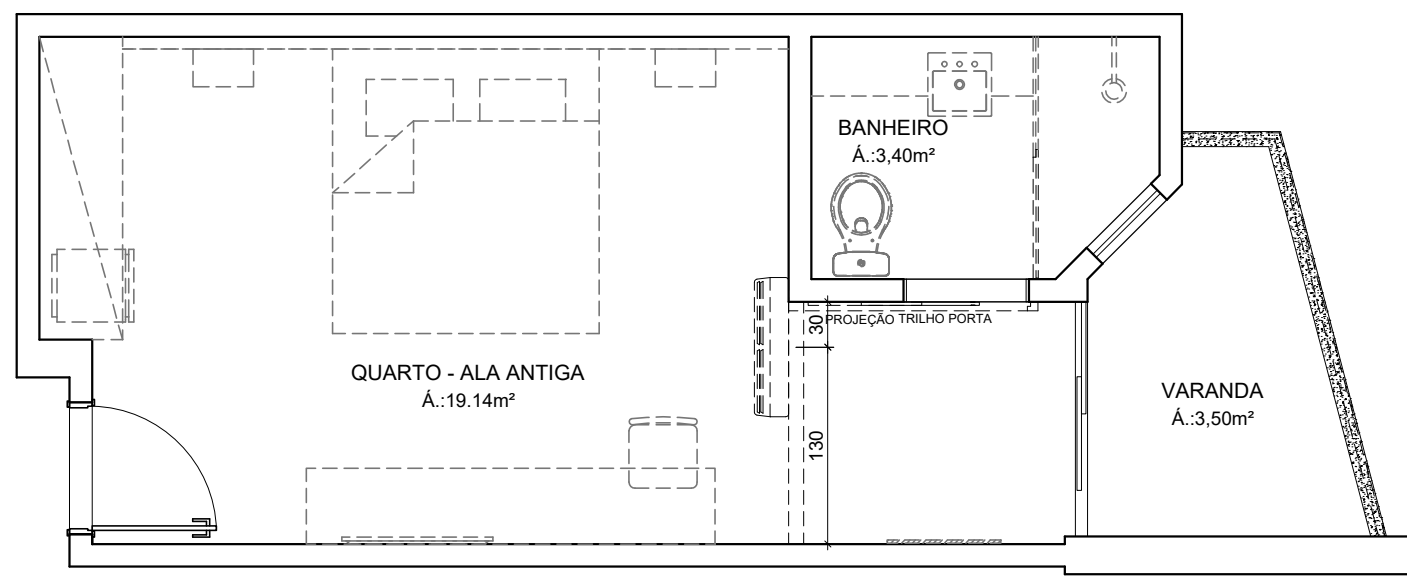


PLANTA BAIXA - AR CONDICIONADO
ESCALA 1/50

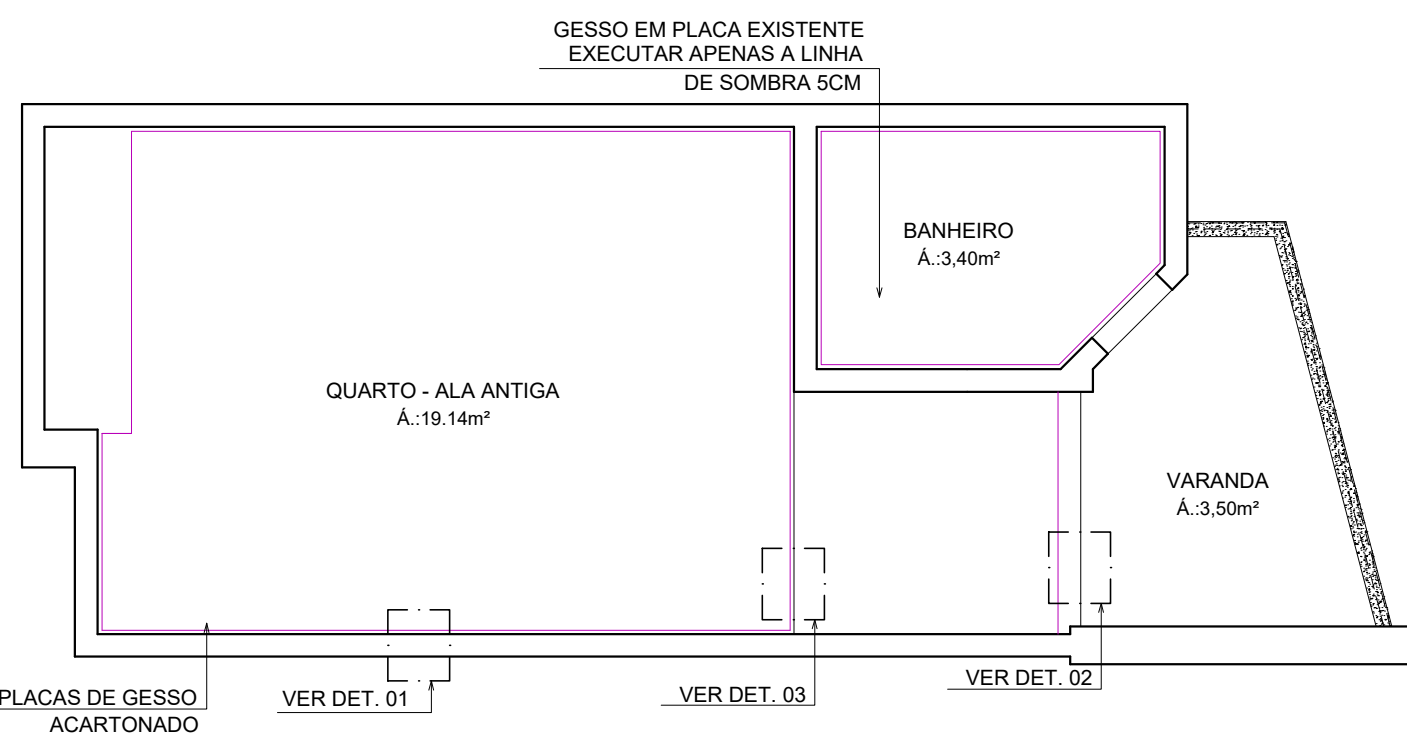


PLANTA TETO REBATIDO
ESCALA 1/50

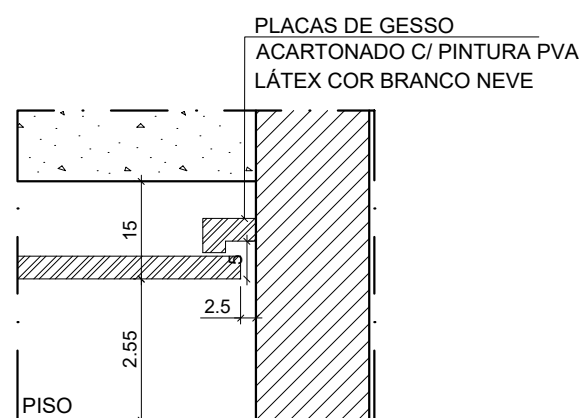

DET. 01
ESCALA 1/10

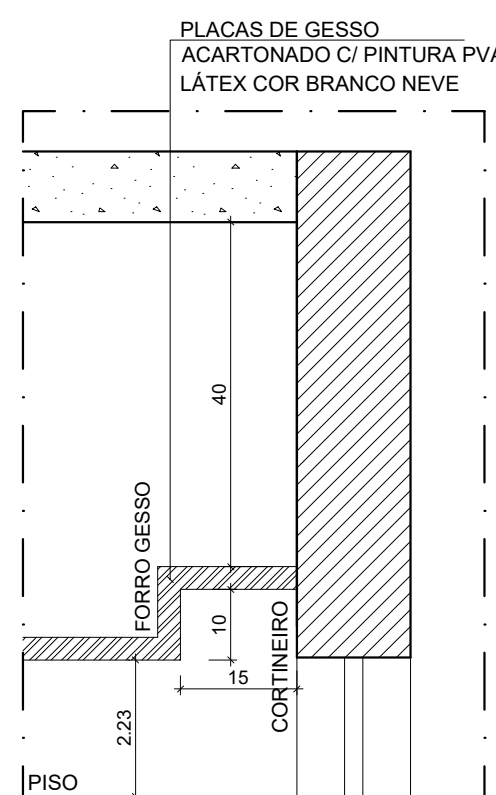

DET. 02
ESCALA 1/10

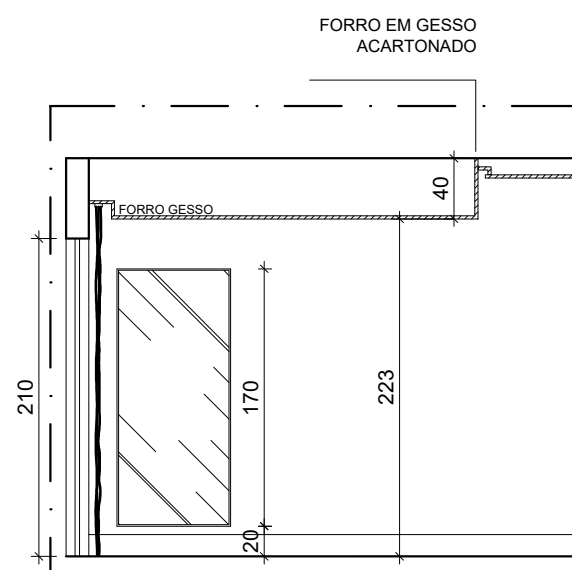


DET. 03
ESCALA 1/50

ESPECIFICAÇÕES ESQUADRIAS:

- KIT PORTA DE CORRER LISA EM FRELO 75X210CM C/ FIXADOR TIPO CAVA
- PORTA DE CORRER DUAS FOLHAS EM VIDRO INCOLOR E ESQUADRIA EM ALUMINIO ANODIZADO BRANCO 155 / 165X210CM, ATÉ ALTURA 1.10, VIDRO LAMINADO 4MM, ACIMA VIDRO COMUM DE 4MM
- JANELA MAXI AR C/ VIDRO FANTASIA MINI BOREAL E ESQUADRIA EM ALUMINIO ANODIZADO BRANCO 60X60CM
- KIT PORTA DE ABRIR LISA EM FRELO 80X210CM C/ FECHADURA DIGITAL COM CARTÃO

LEGENDA	
ACABAMENTO	
PISOS	
01	PORCELANATO RETIFICADO ACETINADO 90x90CM, CEMENTO NEBBIA - REF. BIANCOGRÉS (PISO SOBRE PISO EXISTENTE)
PAREDES	
01	PORCELANATO RETIFICADO ACETINADO 32x60 ORIGINAL BIANCO - REF. BIANCOGRÉS, ATÉ O TETO
02	EMASSAMENTO C/ PINTURA EM TINTA ACRÍLICA COR "CRÔMIO"
03	MASSA AC3 BRANCA PARA RECOBRIMENTO DA CERÂMICA E REJUNTE, COM EMASSAMENTO E PINTURA LÁTEX ACRÍLICA COR BRANCO NEVE
04	PORCELANATO RETIFICADO ACETINADO 32x60 ORIGINAL BIANCO - REF. BIANCOGRÉS ATÉ H= 1,35M, ACABAMENTO COM FILETE DE AÇO INOX POLIDO 1X1CM, ACIMA EMASSAMENTO C/ PINTURA LÁTEX ACRÍLICA COR BRANCO NEVE
05	EMASSAMENTO C/ PINTURA EM TINTA ACRÍLICA COR À DEFINIR
TETOS	
01	FORRO EM GESSO ACARTONADO EMASSADO C/ PINTURA LÁTEX PVA COR BRANCO NEVE
SOLEIRA	
01	GRANITO BRANCO SIENA ESCOVADO
RODAPÉ	
01	PORCELANATO RETIFICADO ACETINADO 14,5X90CM, CEMENTO NEBBIA BIANCOGRÉS (INDICAÇÃO DA LOCALIZAÇÃO NOS QUARTOS, CORREDORES E DEMAIS AMBIENTES SERÁ EM TODA A EXTENSÃO)
REFORMA	
DEMOLIR	
CONSTRUIR	
PONTOS ELÉTRICOS	
PONTO A MANTER	
PONTO A INSTALAR	
PONTO A RETIRAR	
TOMADA BAIXA H= 30CM	
TOMADA MÉDIA H= 110CM	
TOMADA ALTA EXISTENTE, H=2,00CM	
TOMADA CHUVEIRO H=210CM	
ECONOMIZADOR DE ENERGIA H= 110CM	
TOMADA AR CONDICIONADO H= 210CM	
CAIXA DE PASSAGEM	
INTERRUPTOR SIMPLES H= 110CM	
ANTENA PARA TELEVISÃO H= 210CM	
FITA DE LED 10W / M, 12 V, 4000K, EMBUTIDA NA MARCENARIA	
PAINEL PAFON LED 12W DE EMBUTIR QUADRADO, DIM. 17X17CM, BIVOLT, 4000K	
PAINEL PAFON LED 24W DE EMBUTIR QUADRADO, DIM. 30X30CM, BIVOLT, 4000K	
SPOT LED EMBUTIR 9W, QUADRADO, DIM. 11X11CM, BIVOLT, 4000K	
PAINEL PAFON LED 18W DE EMBUTIR QUADRADO, DIM. 22X22CM, BIVOLT, 4000K	
LUMINÁRIA TETO EMBUTIR RET., DIM. 120X15CM, LED 36W	
LUMINÁRIA TETO EMBUTIR RET., DIM. 65X11CM, LED 20W	
VENTILADOR DE TETO, 3 PÁS, NA COR GRAFITE	

NOTA: OS PROJETOS EXECUTIVOS DOS QUARTOS / BANHEIROS FORAM FEITOS EM CIMA DE UMA AMOSTRAGEM DE APARTAMENTO, PODERÃO HAVER DIFERENÇAS ENTRE APARTAMENTOS E AS MESMAS DEVERÃO SER PASSADAS PARA O SESC PARA SOLUCIONAR DA MELHOR FORMA

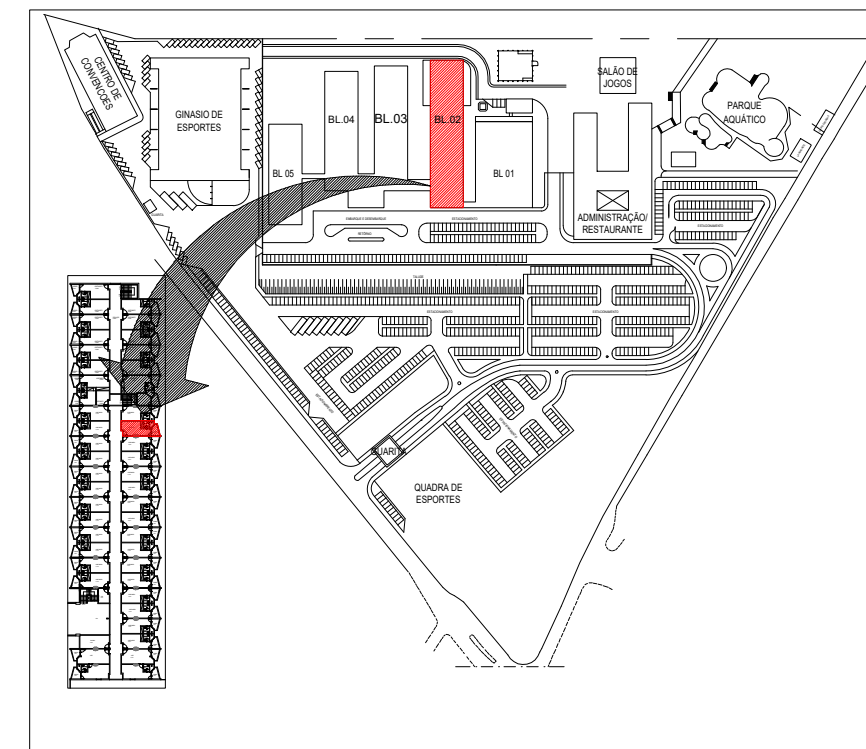

NOTA: COTAS EM CENTÍMETROS.

DATA	Nº REVISÃO	DESCRIÇÃO	EMISSOR
XX/XX/XX	R00	ENTREGA ESTUDO PRELIMINAR	

SESC - SERVIÇO SOCIAL DO COMÉRCIO
ADMINISTRAÇÃO REGIONAL DO ESTADO DO ESPÍRITO SANTO
CENTRO DE TURISMO SOCIAL E LAZER DE GUARAPARI


PROJETO ARQUITETÔNICO DE REFORMA
BLOCO DE HOSPEDAGEM 02

LOCAL:	MUNICÍPIO:	ESTADO:
AV. CONTORNO, 1760 LAGOA FUNDA	GUARAPARI	ESPÍRITO SANTO


Sesc
Fecomércio
sem

DATA:	ESCALA:	PRANCHA:
FEV/ 2024	1/ 50	A1


TÍTULO:
PLANTAS BAIXAS APTO TIPO -
QUARTOS ALA ANTIGA

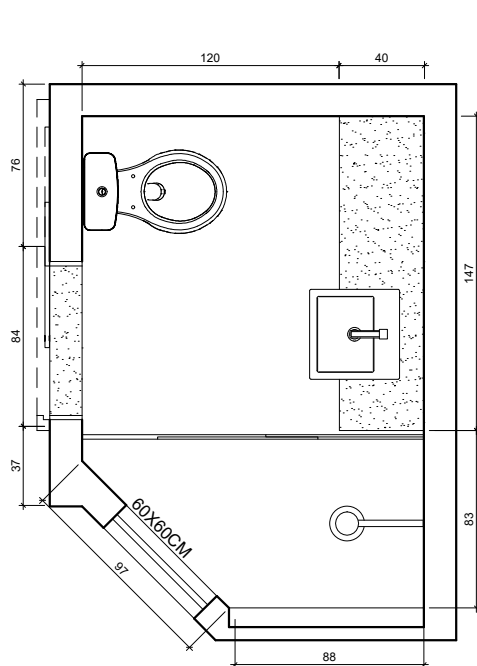

PLANTA BAIXA
ESCALA 1/25

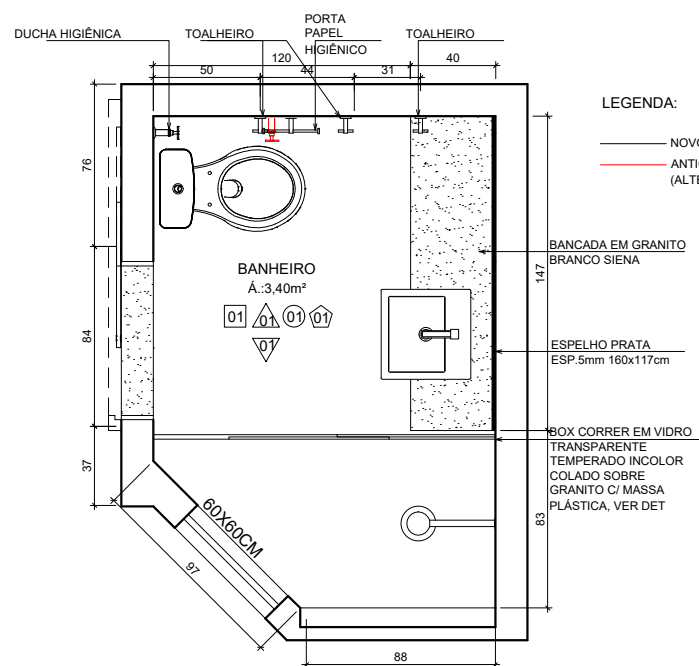


PLANTA LAYOUT
ESCALA 1/25

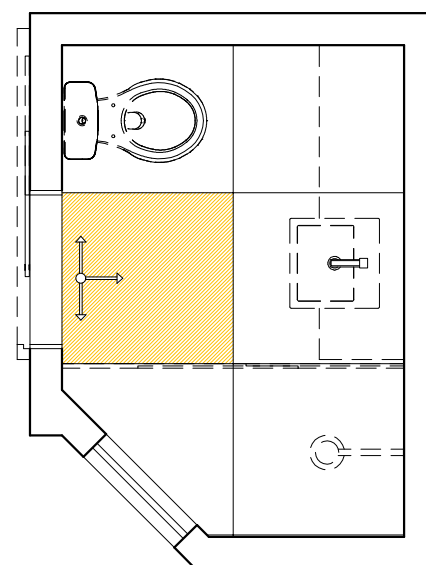


PAGINAÇÃO DE PISO
ESCALA 1/25

ESPECIFICAÇÕES BANHEIROS:


- DUCHA RELAX ULTRA 3 TEMPERATURAS BRANCO REF: LORENZETTI
- VASO SANITÁRIO C/ CAIXA ACOPLADA RAVENA REF: DECA
- TORNEIRA BICA BAIXA-LINHA LÓGICA REF: DOCOL
- CUBA DE SEMI ENCAIXE QUADRADA C/ MESA L830 REF: DECA
- BOX DE VIDRO INCOLOR TEMPERADO 8MM - 1.80 x 1.60M C/ KIT BRANCO
- PORTA TOALHA CROMADO
- PAPELEIRA CROMADA DUPLA DE PAREDE
- ACABAMENTO DE REGISTRO CROMADO

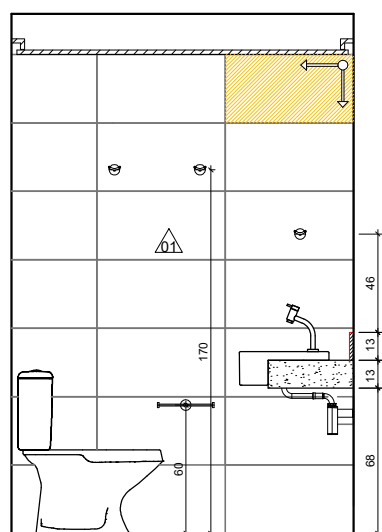


VISTA A
ESCALA 1/25

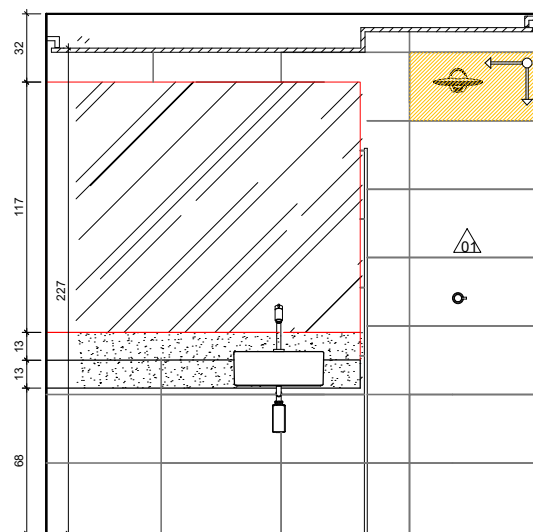

VISTA B
ESCALA 1/25

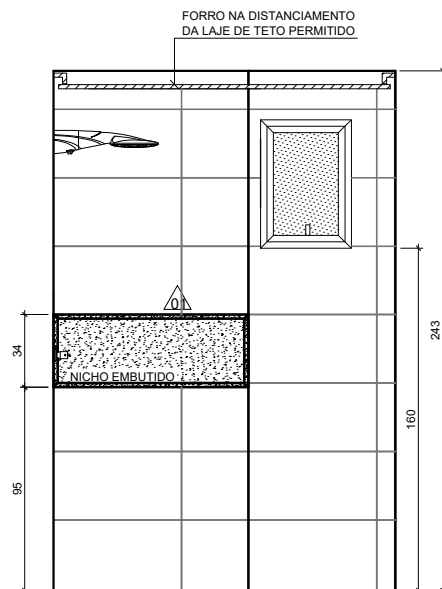


VISTA C
ESCALA 1/25

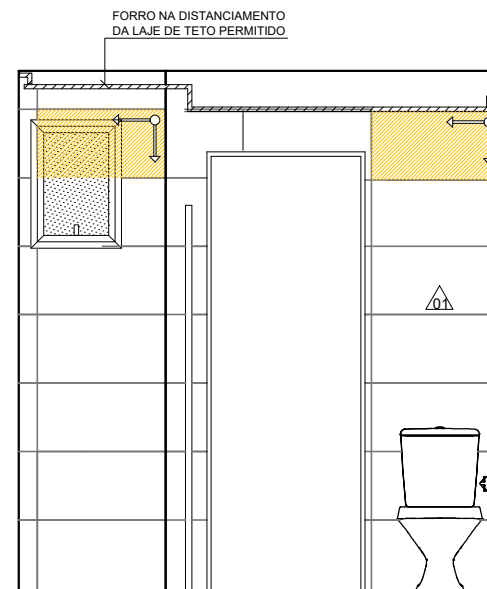


VISTA D
ESCALA 1/25




DET. NICH
ESCALA 1/10

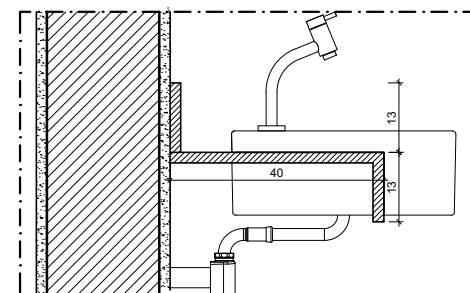

DET. BANCADA
ESCALA 1/10

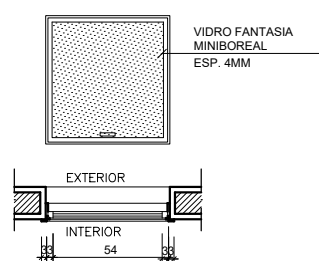

DETALHES JANELA
ESCALA 1/10

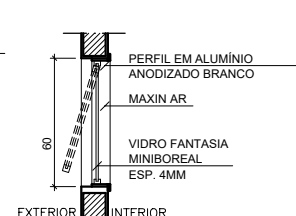

DETALHE BOX
SEM ESCALA

LEGENDA	
ACABAMENTO	
	PISOS
01	PORCELANATO RETIFICADO ACETINADO 90x90CM, CEMENTO NEBBIA - REF. BIANCOGRÉS (PISO SOBRE PISO EXISTENTE)
	PAREDES
01	PORCELANATO RETIFICADO ACETINADO 32x60 ORIGINALE BIANCO - REF. BIANCOGRÉS, ATÉ O TETO
02	EMASSAMENTO C/ PINTURA EM TINTA ACRÍLICA COR "CRÔMIO"
03	EMASSAMENTO C/ PINTURA LÁTEX ACRÍLICA COR BRANCO NEVE
04	MASSA AC3 BRANCA PARA RECOBRIMENTO DA CERÂMICA E REJUNTE, COM EMASSAMENTO E PINTURA LÁTEX ACRÍLICA COR BRANCO NEVE
05	PORCELANATO RETIFICADO ACETINADO 32x60 ORIGINALE BIANCO - REF. BIANCOGRÉS ATÉ H= 1,35M, ACABAMENTO COM FILETE DE AÇO INOX POLIDO 1X1CM, ACIMA EMASSAMENTO C/ PINTURA LÁTEX ACRÍLICA COR BRANCO NEVE
06	EMASSAMENTO C/ PINTURA EM TINTA ACRÍLICA COR À DEFINIR
	TETOS
01	FORRO EM GESSO ACARTONADO EMASSADO C/ PINTURA LÁTEX PVA COR BRANCO NEVE
	SOLEIRA
01	GRANITO BRANCO SIENA ESCOVADO
RODAPÉ	
PORCELANATO RETIFICADO ACETINADO 14,5x90CM, CEMENTO NEBBIA BIANCOGRÉS (INDICAÇÃO DA LOCALIZAÇÃO NOS QUARTOS, CORREDORES E DEMAIS AMBIENTES SERÁ EM TODA A EXTENSÃO)	
REFORMA	
	DEMOLIR
	CONSTRUIR
PONTOS ELÉTRICOS	
— PONTO A MANTER	
— PONTO A INSTALAR	
— PONTO A RETIRAR	
	TOMADA BAIXA H= 30CM
	TOMADA MÉDIA H= 110CM
	TOMADA ALTA EXISTENTE, H=2,00CM
	TOMADA CHUVEIRO H=210CM
	ECONOMIZADOR DE ENERGIA H= 110CM
	TOMADA AR CONDICIONADO H= 210CM
	CAIXA DE PASSAGEM
	INTERRUPTOR SIMPLES H= 110CM
	ANTENA PARA TELEVISÃO H= 210CM
 FITA DE LED 10W / M, 12 V, 4000K, EMBUTIDA NA MARCENARIA	
	PAINEL PAFLON LED 12W DE EMBUTIR QUADRADO, DIM. 17X17CM, BIVOLT, 4000K
	PAINEL PAFLON LED 24W DE EMBUTIR QUADRADO, DIM. 30X30CM, BIVOLT, 4000K
	SPOT LED EMBUTIR 9W, QUADRADO, DIM. 11X11CM, BIVOLT, 4000K
	PAINEL PAFLON LED 18W DE EMBUTIR QUADRADO, DIM. 22X22CM, BIVOLT, 4000K
 LUMINÁRIA TETO EMBUTIR RET., DIM. 120X15CM, LED 36W	
 LUMINÁRIA TETO EMBUTIR RET., DIM. 65X11CM, LED 20W	
 VENTILADOR DE TETO, 3 PÁS, NA COR GRAFITE	

XX/XX/XX	R00	ENTREGA ESTUDO PRELIMINAR	
DATA	Nº REVISÃO	DESCRIÇÃO	EMISSOR

SESC - SERVIÇO SOCIAL DO COMÉRCIO

ADMINISTRAÇÃO REGIONAL DO ESTADO DO ESPÍRITO SANTO
CENTRO DE TURISMO SOCIAL E LAZER DE GUARAPARI

PROJETO ARQUITETÔNICO DE REFORMA BLOCO DE HOSPEDAGEM 02


LOCAL: AV. CONTORNO, 1760 LAGOA FUNDA	MUNICÍPIO: GUARAPARI	ESTADO: ESPÍRITO SANTO
---	-------------------------	---------------------------

EDITORIAÇÃO GRÁFICA:	REANI ZANOTELLI ARQUITETA - CAU A47243-3
----------------------	---


DATA: ABRIL/ 2023	ESCALA: 1/ 250	PRANCHA: A2
----------------------	-------------------	----------------

TÍTULO:	PRANCHA:
---------	----------


DETALHAMENTO BANHEIROS - QUARTOS ALA ANTIGA	
--	--

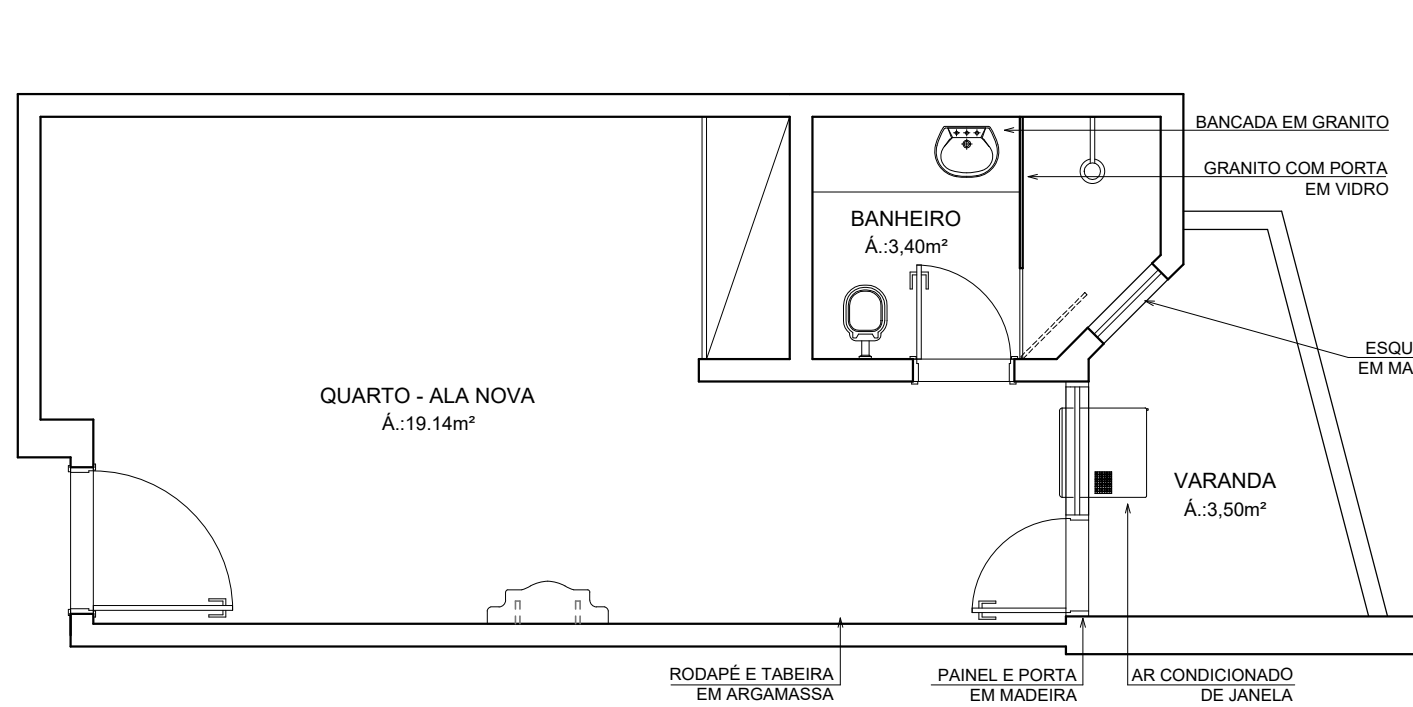


PLANTA BAIXA - ORIGINAL
ESCALA 1/50

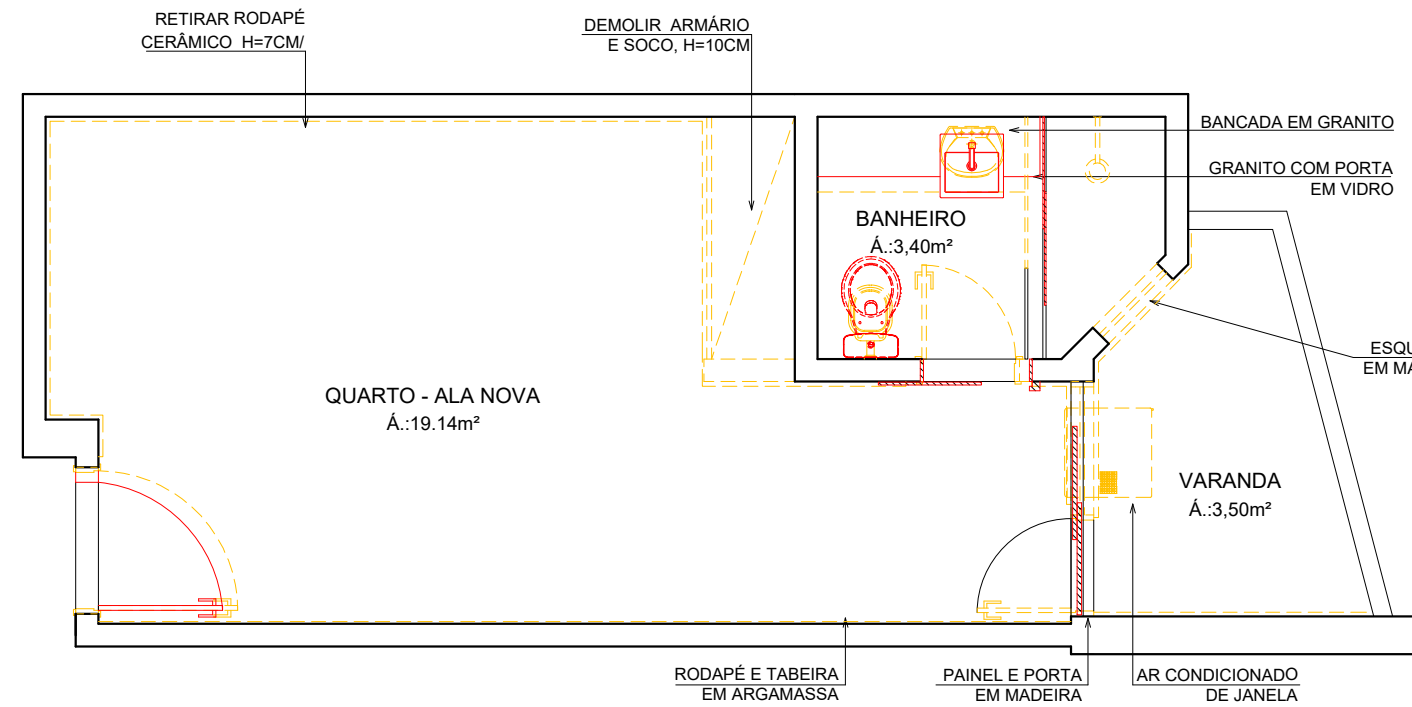


PLANTA BAIXA - DEMOLIÇÃO
ESCALA 1/50

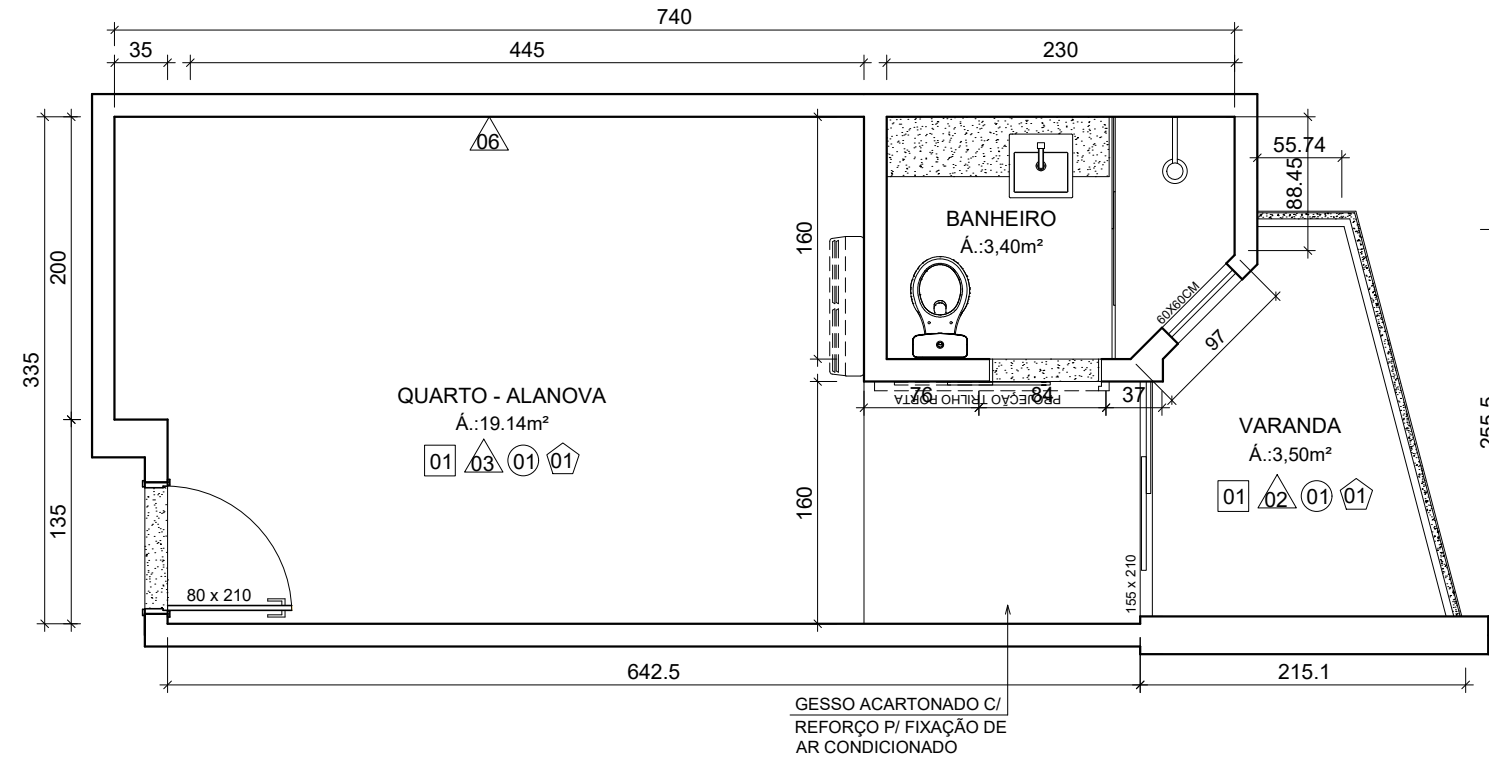


PLANTA BAIXA - REFORMA
ESCALA 1/50

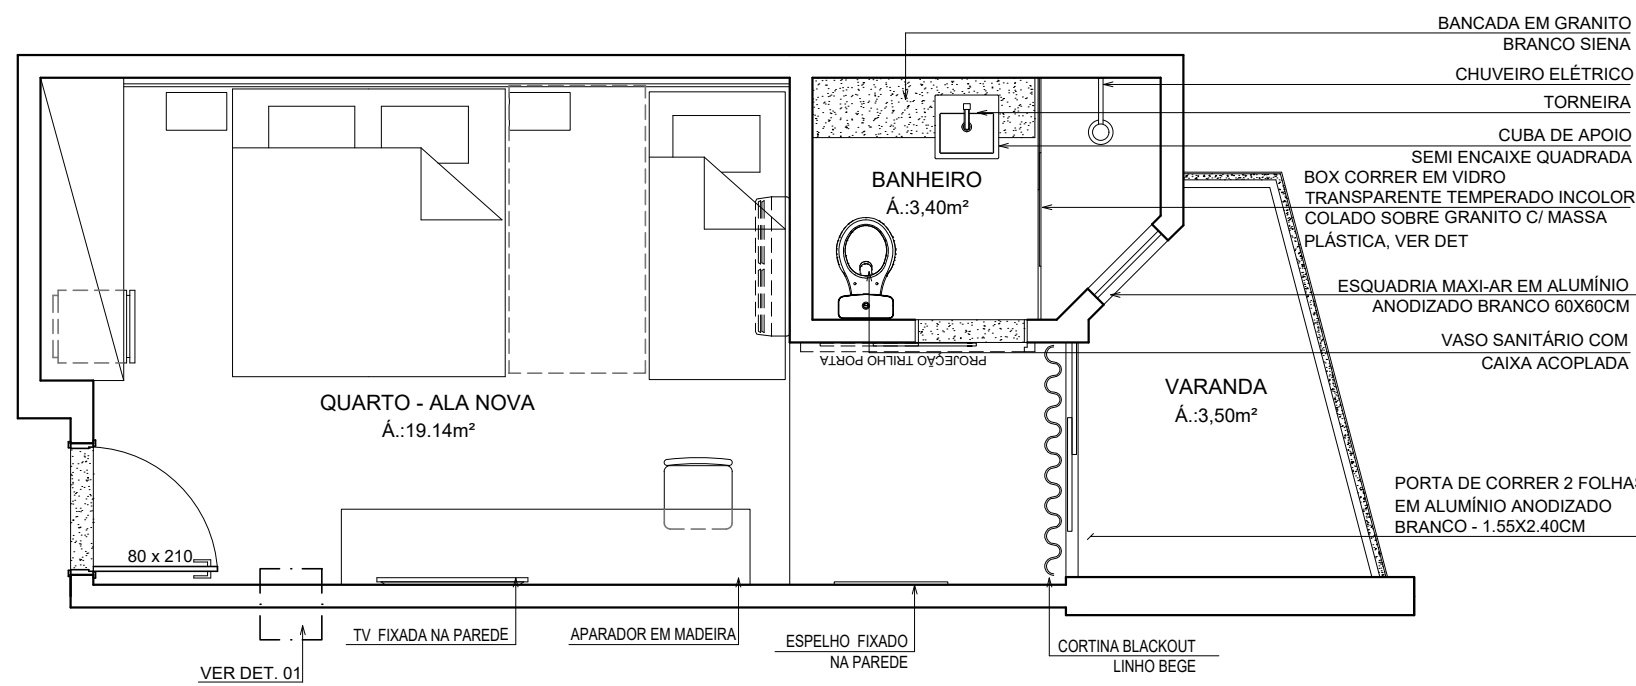


PLANTA BAIXA - LAYOUT
ESCALA 1/50

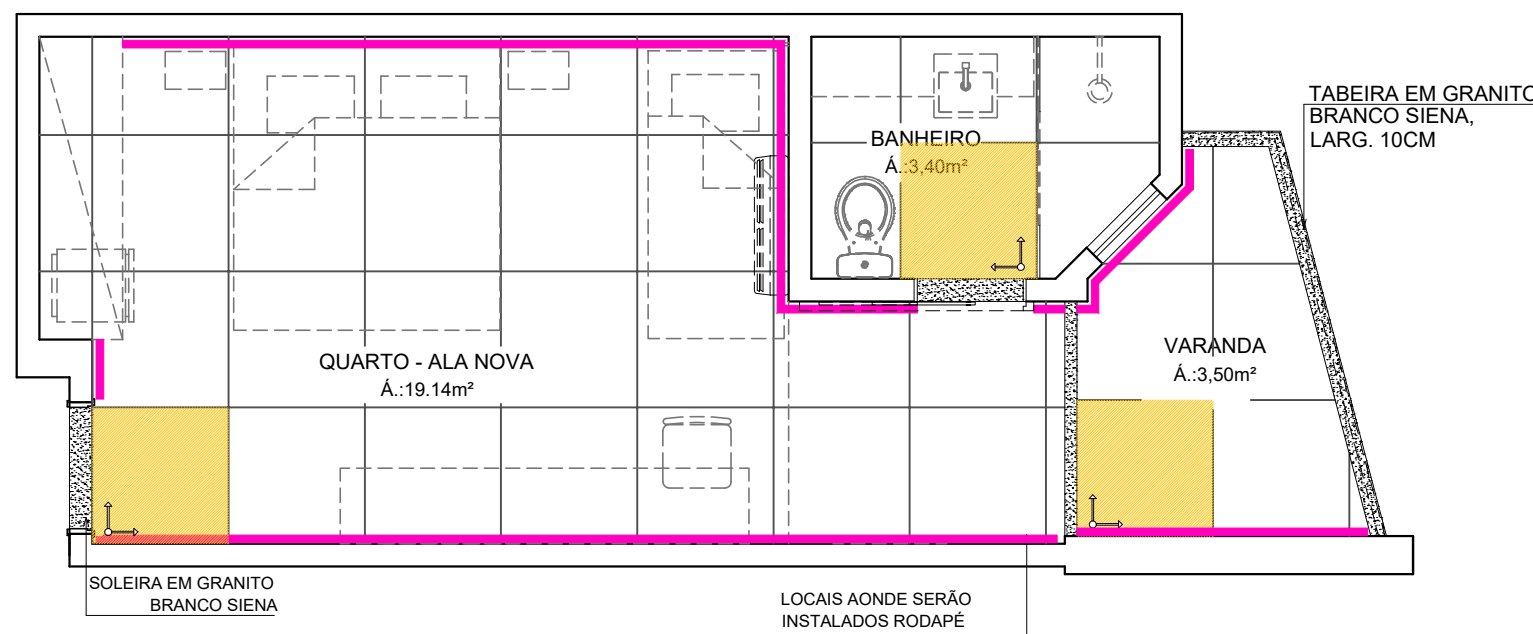


PLANTA PAGINAÇÃO DE PISO
ESCALA 1/50

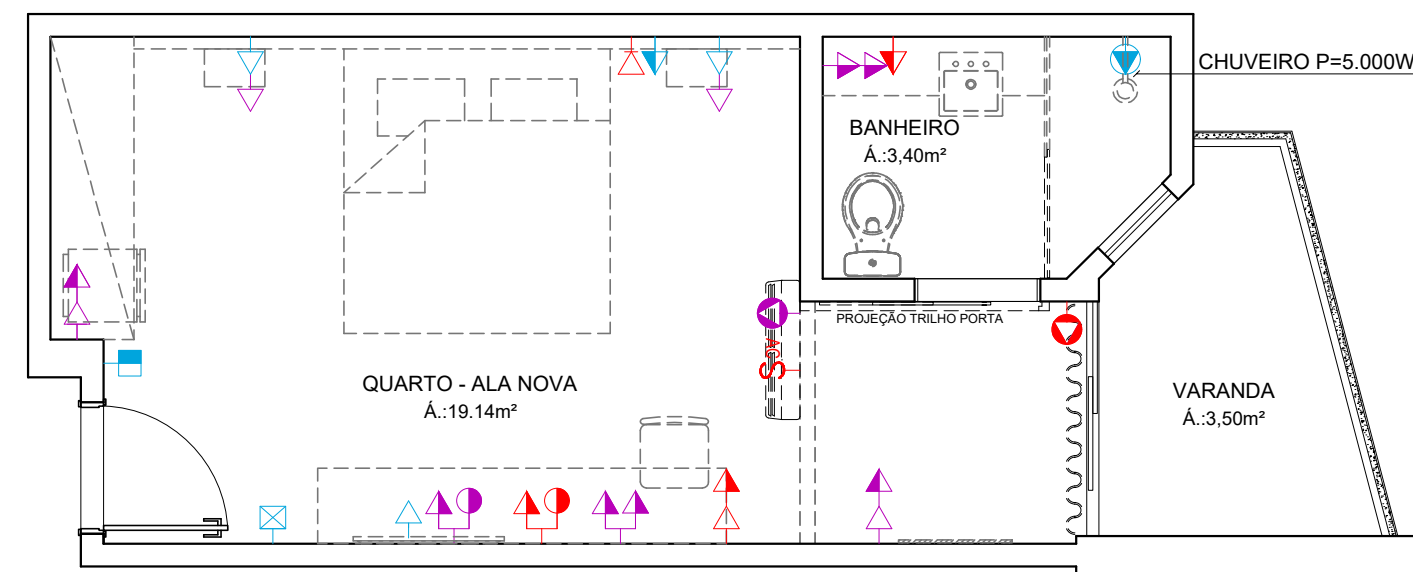


PLANTA BAIXA - PONTOS ELÉTRICOS
ESCALA 1/50

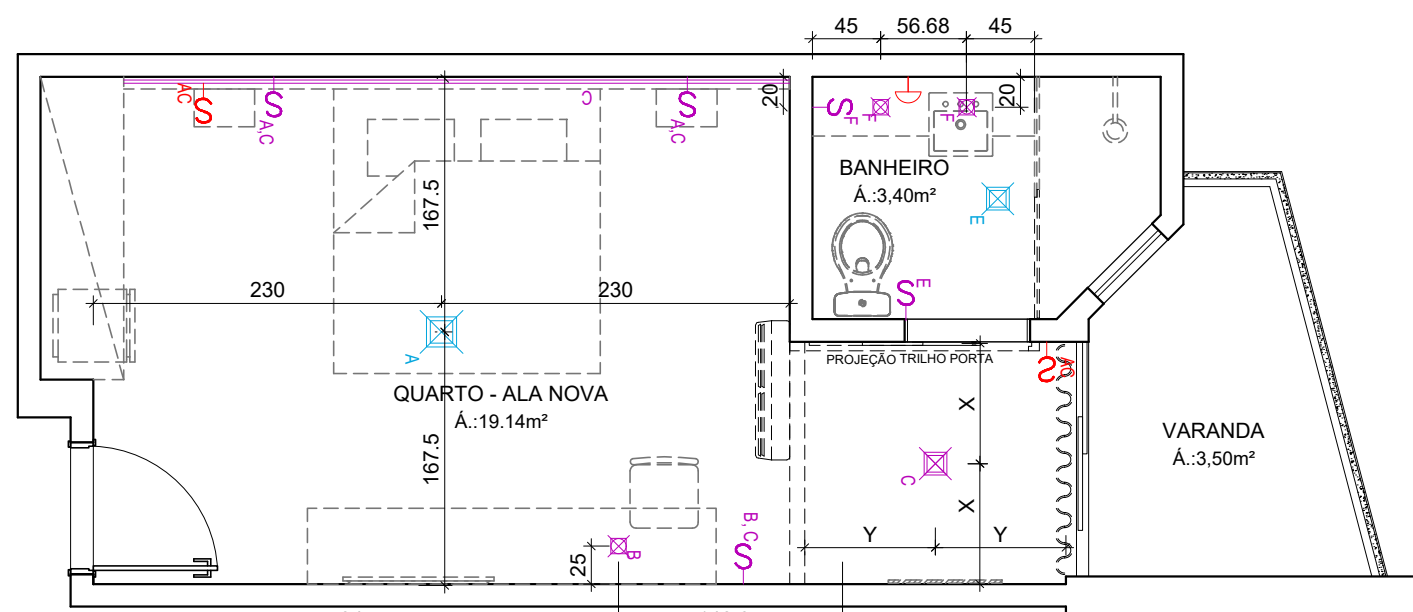


PLANTA BAIXA - ILUMINAÇÃO
ESCALA 1/50

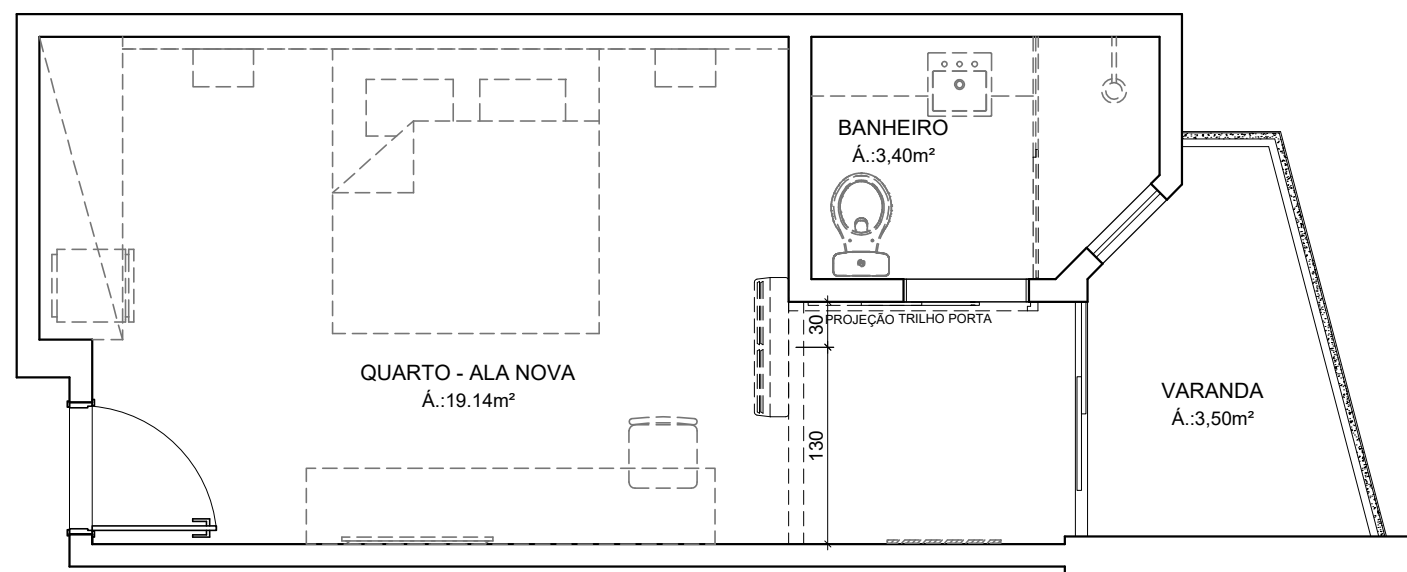


PLANTA BAIXA - AR CONDICIONADO
ESCALA 1/50

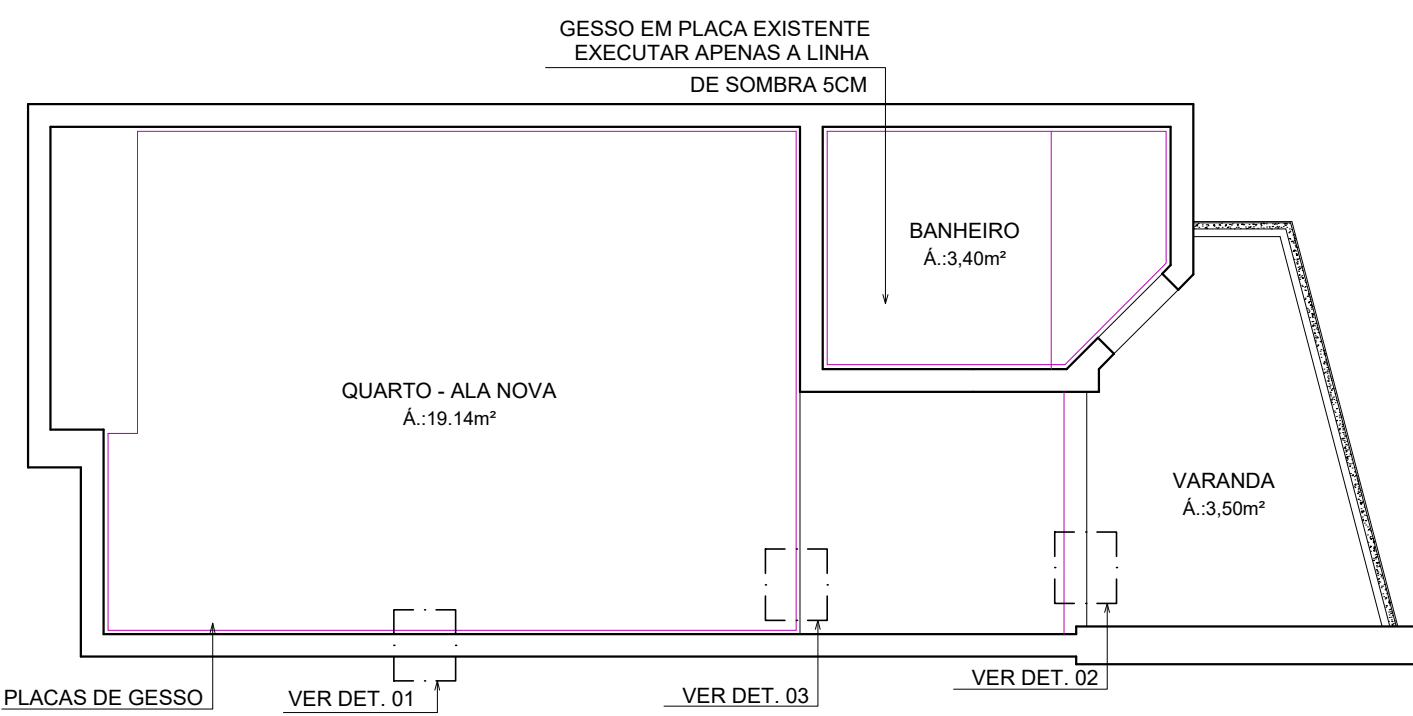


PLANTA TETO REBATIDO
ESCALA 1/50

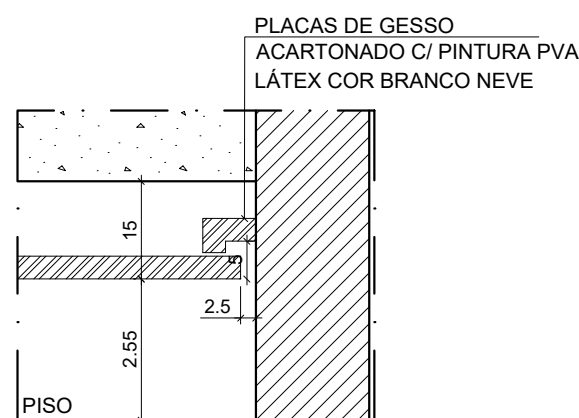

DET. 01
ESCALA 1/10

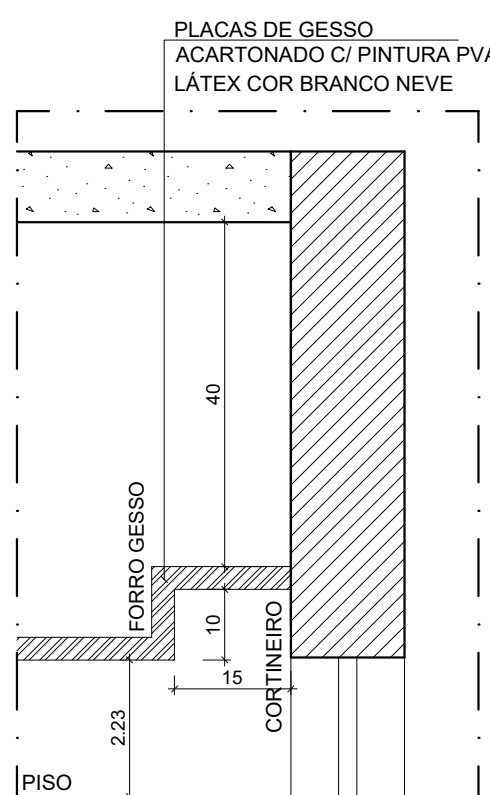

DET. 02
ESCALA 1/10

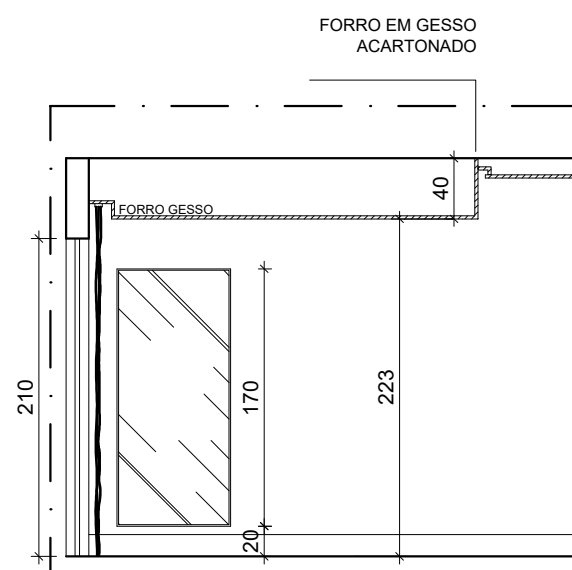


DET. 03
ESCALA 1/50

ESPECIFICAÇÕES ESQUADRIAS:

- KIT PORTA DE CORRER LISA EM FRELO 75X210CM C/ FIXADOR TIPO CAVA
- PORTA DE CORRER DUAS FOLHAS EM VIDRO INCOLOR E ESQUADRIA EM ALUMINIO ANODIZADO BRANCO 155 / 165X210CM, ATÉ ALTURA 1.10. VIDRO LAMINADO 6MM. ACIMA VIDRO COMUM DE 4MM
- JANELA MAXI AR C/ VIDRO FANTASIA MINI BOREAL E ESQUADRIA EM ALUMINIO ANODIZADO BRANCO 60X60CM
- KIT PORTA DE ABRIR LISA EM FRELO 80X210CM C/ FECHADURA DIGITAL COM CARTÃO

LEGENDA	
ACABAMENTO	
PISOS	
01	PORCELANATO RETIFICADO ACETINADO 90x90CM, CEMENTO NEBBIA - REF. BIANCOGRÉS (PISO SOBRE PISO EXISTENTE)
PAREDES	
01	PORCELANATO RETIFICADO ACETINADO 32x60 ORIGINAL BIANCO - REF. BIANCOGRÉS, ATÉ O TETO
02	EMASSAMENTO C/ PINTURA EM TINTA ACRÍLICA COR "CRÔMIO"
03	MASSA AC3 BRANCA PARA RECOBRIMENTO DA CERÂMICA E REJUNTE, COM EMASSAMENTO E PINTURA LÁTEX ACRÍLICA COR BRANCO NEVE
04	PORCELANATO RETIFICADO ACETINADO 32x60 ORIGINAL BIANCO - REF. BIANCOGRÉS ATÉ H= 1,35M. ACABAMENTO COM FILETE DE AÇO INOX POLIDO 1X1CM, ACIMA EMASSAMENTO C/ PINTURA LÁTEX ACRÍLICA COR BRANCO NEVE
05	EMASSAMENTO C/ PINTURA EM TINTA ACRÍLICA COR À DEFINIR
TETOS	
01	FORRO EM GESSO ACARTONADO EMASSADO C/ PINTURA LÁTEX PVA COR BRANCO NEVE
02	SOLEIRA
03	GRANITO BRANCO SIENA ESCOVADO
RODAPÉ	
01	PORCELANATO RETIFICADO ACETINADO 14,5X90CM, CEMENTO NEBBIA BIANCOGRÉS (INDICAÇÃO DA LOCALIZAÇÃO NOS QUARTOS, CORREDORES E DEMAIS AMBIENTES SERÁ EM TODA A EXTENSÃO)
REFORMA	
DEMOLIR	
CONSTRUIR	
PONTOS ELÉTRICOS	
PONTO A MANTER	
PONTO A INSTALAR	
PONTO A RETIRAR	
TOMADA BAIXA H= 30CM	
TOMADA MÉDIA H= 110CM	
TOMADA ALTA EXISTENTE, H=2,00CM	
TOMADA CHUVEIRO H=210CM	
ECONOMIZADOR DE ENERGIA H= 110CM	
TOMADA AR CONDICIONADO H= 210CM	
CAIXA DE PASSAGEM	
INTERRUPTOR SIMPLES H= 110CM	
ANTENA PARA TELEVISÃO H= 210CM	
FITA DE LED 10W / M, 12 V, 4000K, EMBUTIDA NA MARCENARIA	
PAINEL PAFON LED 12W DE EMBUTIR QUADRADO, DIM. 17X17CM, BIVOLT, 4000K	
PAINEL PAFON LED 24W DE EMBUTIR QUADRADO, DIM. 30X30CM, BIVOLT, 4000K	
SPOT LED EMBUTIR 9W, QUADRADO, DIM. 11X11CM, BIVOLT, 4000K	
PAINEL PAFON LED 18W DE EMBUTIR QUADRADO, DIM. 22X22CM, BIVOLT, 4000K	
LUMINÁRIA TETO EMBUTIR RET., DIM. 120X15CM, LED 36W	
LUMINÁRIA TETO EMBUTIR RET., DIM. 65X11CM, LED 20W	
VENTILADOR DE TETO, 3 PÁS, NA COR GRAFITE	

NOTA: OS PROJETOS EXECUTIVOS DOS QUARTOS / BANHEIROS FORAM FEITOS EM CIMA DE UMA AMOSTRAGEM DE APARTAMENTO, PODERÃO HAVER DIFERENÇAS ENTRE APARTAMENTOS E AS MESMAS DEVERÃO SER PASSADAS PARA O SESC PARA SOLUCIONAR DA MELHOR FORMA

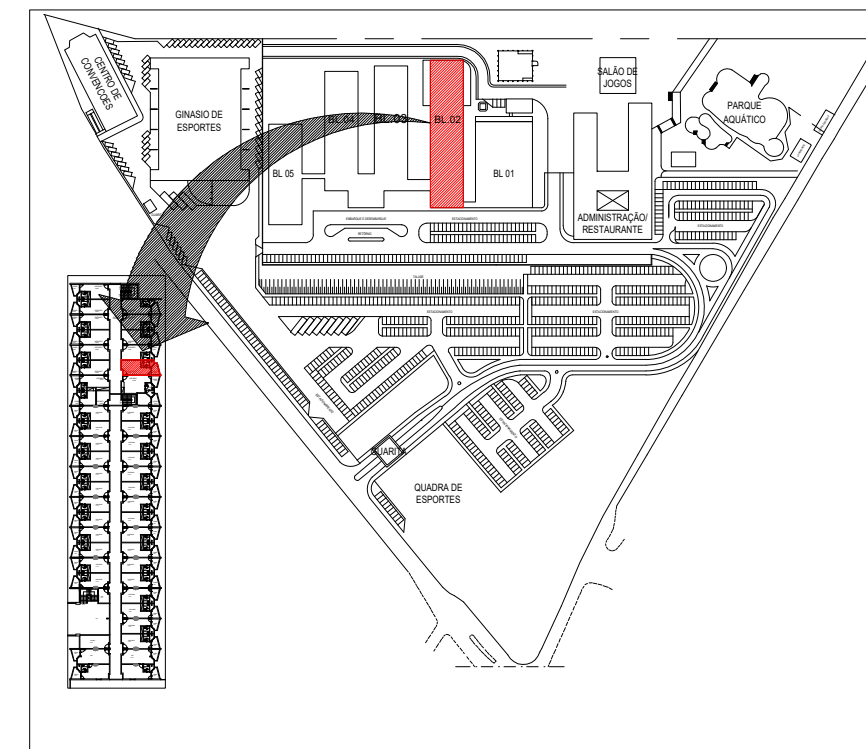

NOTA: COTAS EM CENTÍMETROS.

DATA	Nº REVISÃO	DESCRIÇÃO	EMISSOR
XX/XX/XX	R00	ENTREGA ESTUDO PRELIMINAR	

SESC - SERVIÇO SOCIAL DO COMÉRCIO
ADMINISTRAÇÃO REGIONAL DO ESTADO DO ESPÍRITO SANTO
CENTRO DE TURISMO SOCIAL E LAZER DE GUARAPARI




PROJETO ARQUITETÔNICO DE REFORMA
BLOCO DE HOSPEDAGEM 02

LOCAL:	MUNICÍPIO:	ESTADO:
AV. CONTORNO, 1760 LAGOA FUNDA	GUARAPARI	ESPÍRITO SANTO



EDITORIAÇÃO GRÁFICA:
Sesc Fecomércio Sma
BRUNELLA SCARDUA
ARQUITETA - CAU A218620-8

DATA:	ESCALA:	PRANCHA:
FEV/ 2024	1/ 50	A1

TÍTULO:
PLANTAS BAIXAS APTO TIPO -
QUARTOS ALA NOVA

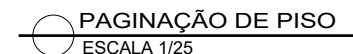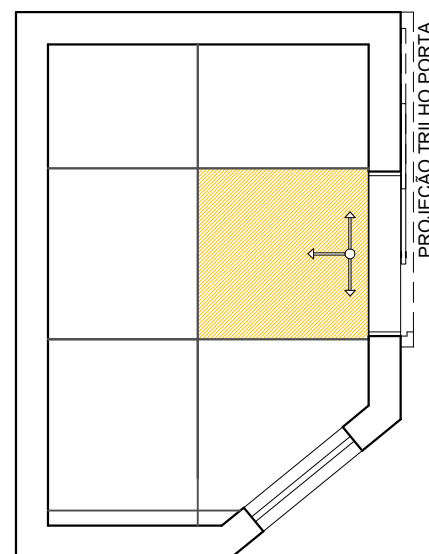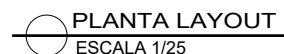


- | | |
|---|--|
|  | <p>DUCHA RELAX ULTRA 3</p> <p>TEMPERATURAS BRANCO</p> <p>REF: LORENZETTI</p> |
|  | <p>VASO SANITÁRIO C/ CAIXA</p> <p>ACOPLADA RAVENA</p> <p>REF: DECA</p> |
|  | <p>TORNEIRA BICA BAIXA-</p> <p>LINHA LÓGICA</p> <p>REF: DOCOL</p> |
|  | <p>CUBA DE SEMI ENCAIXE</p> <p>QUADRADA C/ MESA L830</p> <p>REF: DECA</p> |
|  | <p>BOX DE VIDRO INCOLOR</p> <p>TEMPERADO 8MM -</p> <p>1.80 x 1.60M C/ KIT BRANCO</p> |
|  | <p>PORTA TOALHA CROMADO</p> |
|  | <p>PAPELEIRA CROMADA DUPLA</p> <p>DE PAREDE</p> |
|  | <p>ACABAMENTO DE REGISTRO</p> <p>CROMADO</p> |

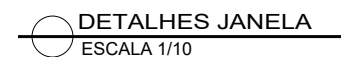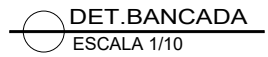


XX/XX/XX	R00	ENTREGA ESTUDO PRELIMINAR	
DATA	Nº REVISÃO	DESCRIÇÃO	EMISSION


DETALHAMENTO BANHEIROS -
QUARTOS ALA NOVA 015

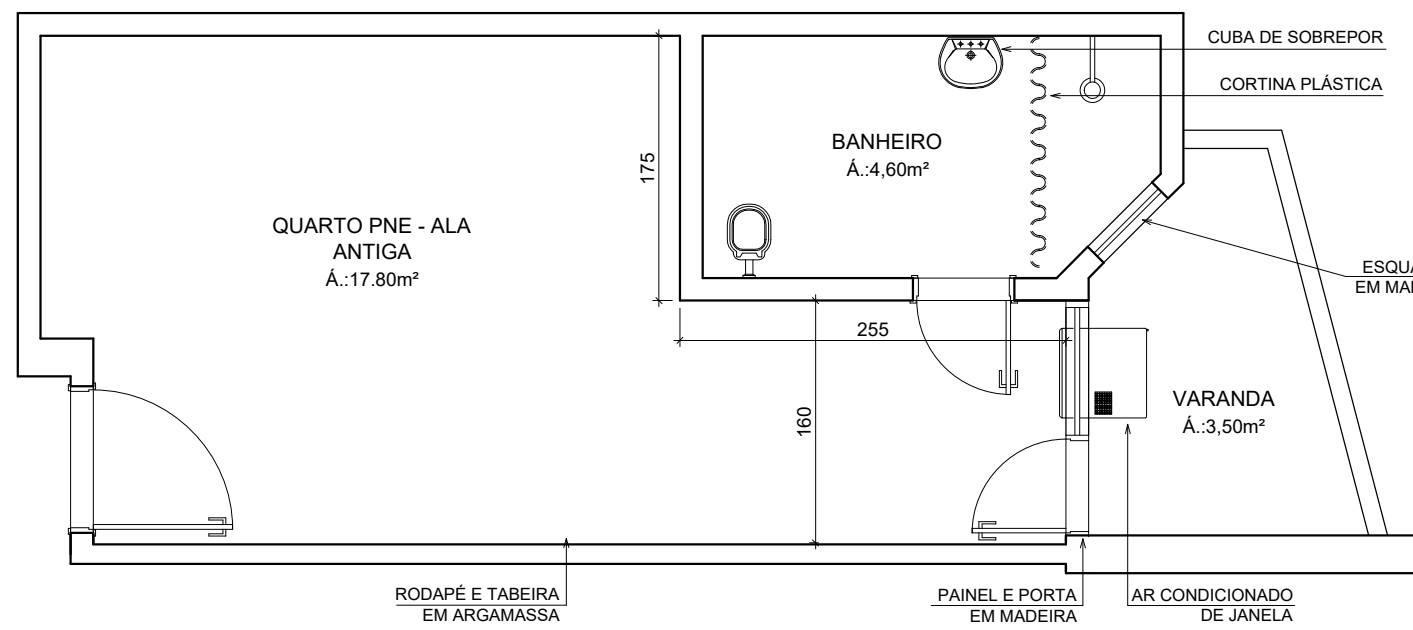

PLANTA BAIXA - ORIGINAL
ESCALA 1/50

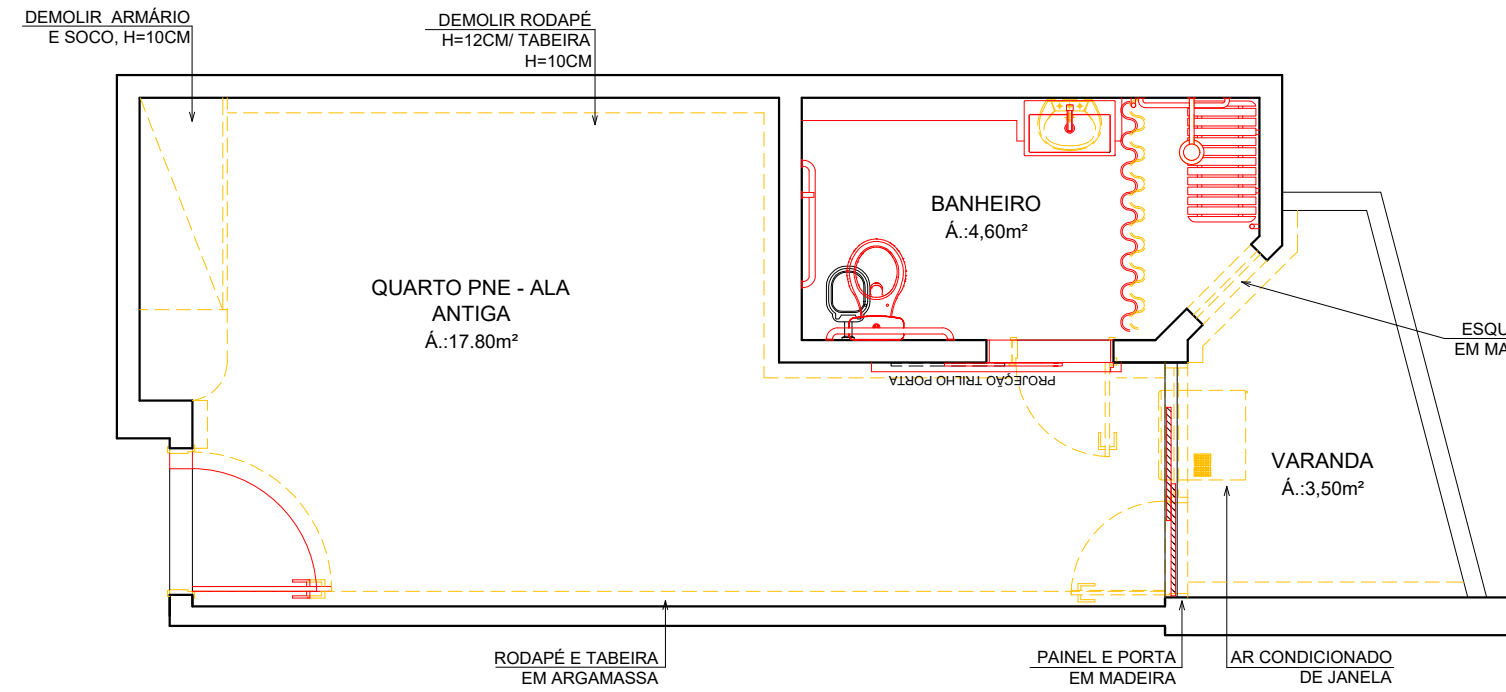

PLANTA BAIXA - DEMOLIÇÃO
ESCALA 1/50

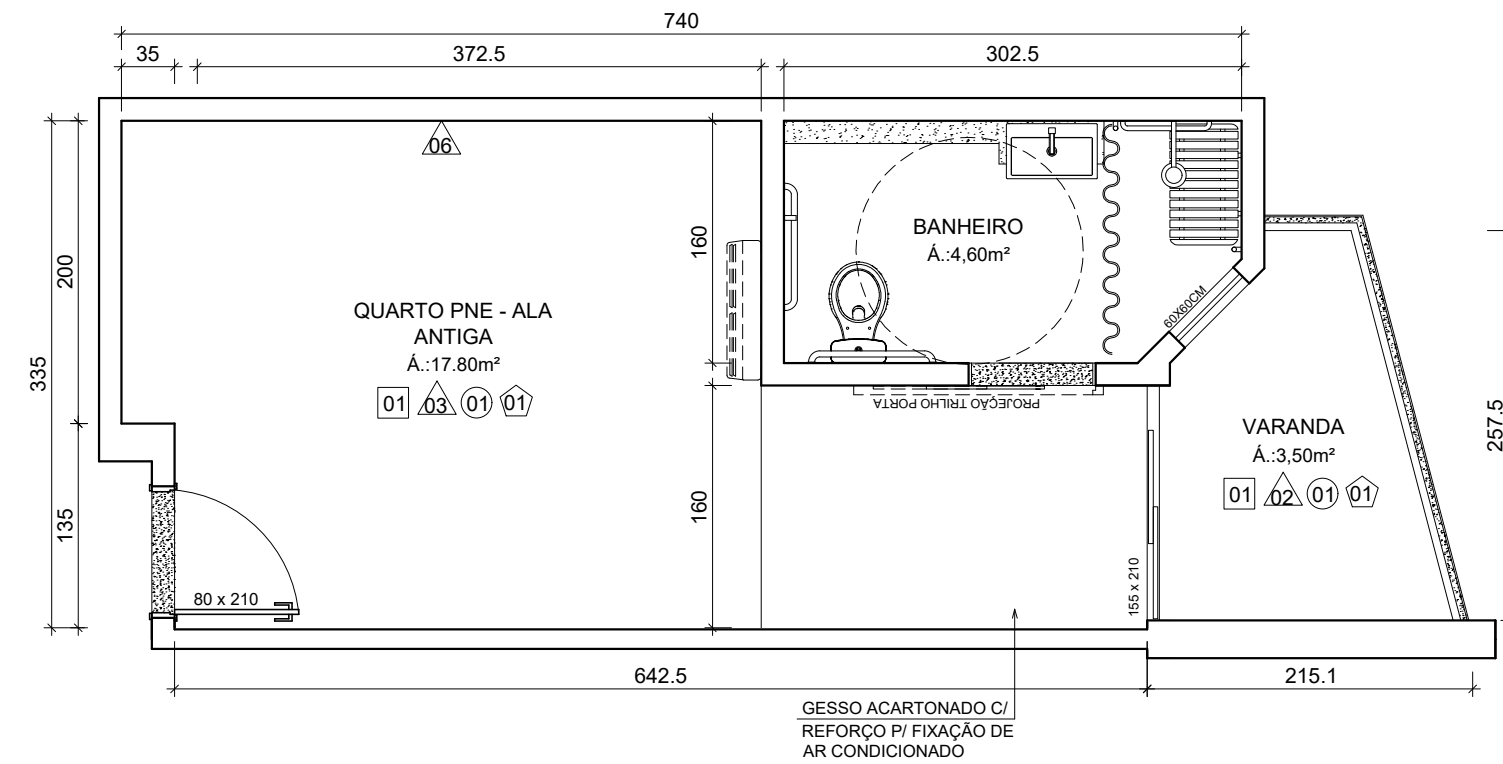


PLANTA BAIXA - REFORMA
ESCALA 1/50


ESPECIFICAÇÕES ESQUADRIAS:

- KIT PORTA DE CORRER LISA EM FRELO 75X210CM C/ FIXADOR TIPO CAVA
- PORTA DE CORRER DUAS FOLHAS EM VIDRO INCOLOR E ESQUADRIA EM ALUMÍNIO ANODIZADO BRANCO 155/165X210CM, ATÉ ALTURA 1.10, VIDRO LAMINADO 4MM, ACIMA VIDRO COMUM DE 4MM
- JANELA MAXI AR C/ VIDRO FANTASIA MINI BOREAL E ESQUADRIA EM ALUMÍNIO ANODIZADO BRANCO 60X60CM
- KIT PORTA DE ABRIR LISA EM FRELO 80X210CM C/ FECHADURA DIGITAL COM CARTÃO


LEGENDA	
ACABAMENTO	
PISOS	
01	PORCELANATO RETIFICADO ACETINADO 90x90CM, CEMENTO NEBBIA - REF. BIANCOGRÉS (PISO SOBRE PISO EXISTENTE)
PAREDES	
01	PORCELANATO RETIFICADO ACETINADO 32x60 ORIGINAL BIANCO - REF. BIANCOGRÉS, ATÉ O TETO
02	EMASSAMENTO C/ PINTURA LÁTEX ACRÍLICA COR BRANCO NEVE
03	MASSA AC3 BRANCA PARA RECOBRIMENTO DA CERÂMICA E REJUNTE, COM EMASSAMENTO E PINTURA LÁTEX ACRÍLICA COR BRANCO NEVE
04	PORCELANATO RETIFICADO ACETINADO 32x60 ORIGINAL BIANCO - REF. BIANCOGRÉS ATÉ H= 1,35M, ACABAMENTO COM FILETE DE AÇO INOX POLIDO 1X1CM, ACIMA EMASSAMENTO C/ PINTURA LÁTEX ACRÍLICA COR BRANCO NEVE
05	EMASSAMENTO C/ PINTURA EM TINTA ACRÍLICA COR À DEFINIR
TETOS	
01	FORRO EM GESSO ACARTONADO EMASSADO C/ PINTURA LÁTEX PVA COR BRANCO NEVE
SOLEIRA	
01	GRANITO BRANCO SIENA ESCOVADO
RODAPÉ	
01	PORCELANATO RETIFICADO ACETINADO 14,5X90CM, CEMENTO NEBBIA BIANCOGRÉS (INDICAÇÃO DA LOCALIZAÇÃO NOS QUARTOS, CORREDORES E DEMAIS AMBIENTES SERÁ EM TODA A EXTENSÃO)
REFORMA	
DEMOLIR	
CONSTRUIR	
PONTOS ELÉTRICOS	
PONTO A MANTER	
PONTO A INSTALAR	
PONTO A RETIRAR	
TOMADA BAIXA H= 30CM	
TOMADA MÉDIA H= 110CM	
TOMADA ALTA EXISTENTE, H=2,00CM	
TOMADA CHUVEIRO H=210CM	
ECONOMIZADOR DE ENERGIA H= 110CM	
TOMADA AR CONDICIONADO H= 210CM	
CAIXA DE PASSAGEM	
INTERRUPTOR SIMPLES H= 110CM	
ANTENA PARA TELEVISÃO H= 210CM	
FITA DE LED 10W / M, 12 V, 4000K, EMBUTIDA NA MARCENARIA	
PAINEL PAFON LED 12W DE EMBUTIR QUADRADO, DIM. 17X17CM, BIVOLT, 4000K	
PAINEL PAFON LED 24W DE EMBUTIR QUADRADO, DIM. 30X30CM, BIVOLT, 4000K	
SPOT LED EMBUTIR 9W, QUADRADO, DIM. 11X11CM, BIVOLT, 4000K	
PAINEL PAFON LED 18W DE EMBUTIR QUADRADO, DIM. 22X22CM, BIVOLT, 4000K	
LUMINÁRIA TETO EMBUTIR RET., DIM. 120X15CM, LED 36W	
LUMINÁRIA TETO EMBUTIR RET., DIM. 65X11CM, LED 20W	
VENTILADOR DE TETO, 3 PÁS, NA COR GRÁFITE	

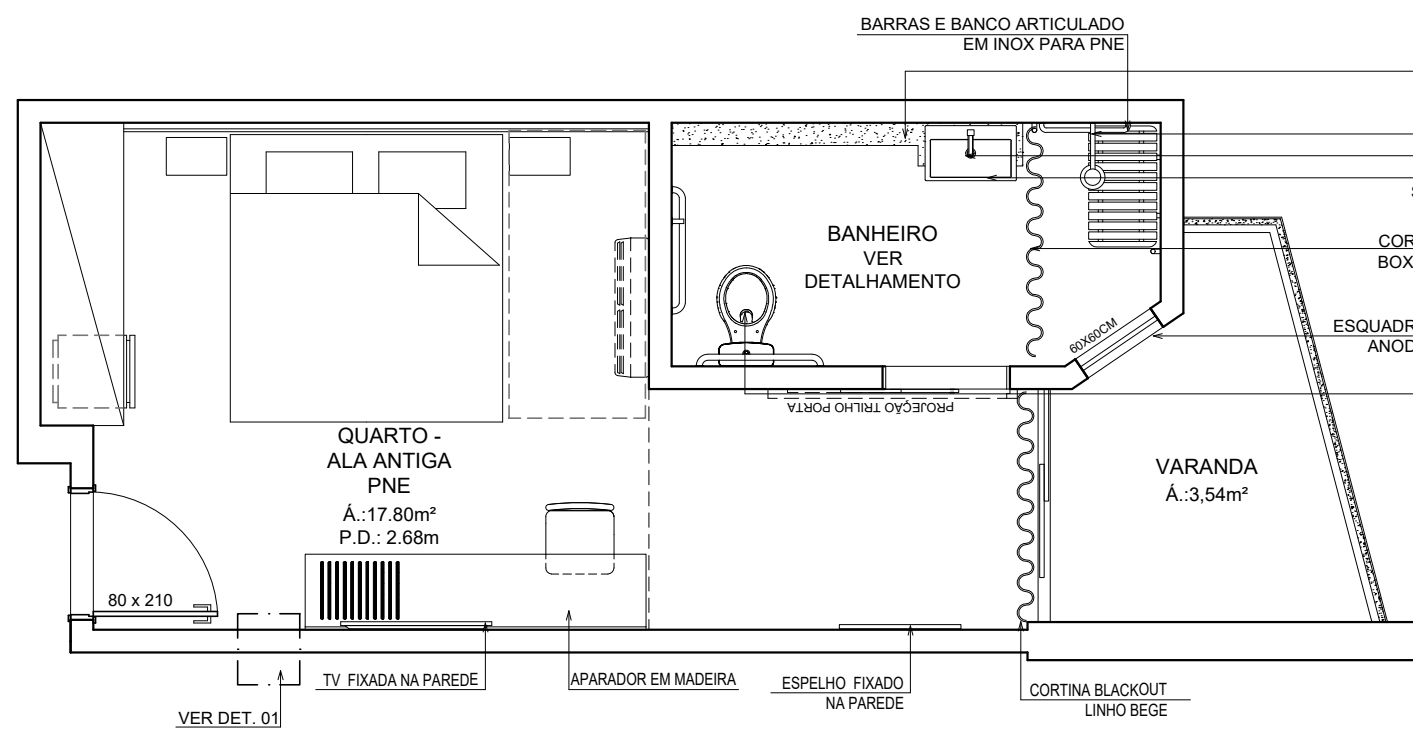


PLANTA BAIXA - LAYOUT
ESCALA 1/50

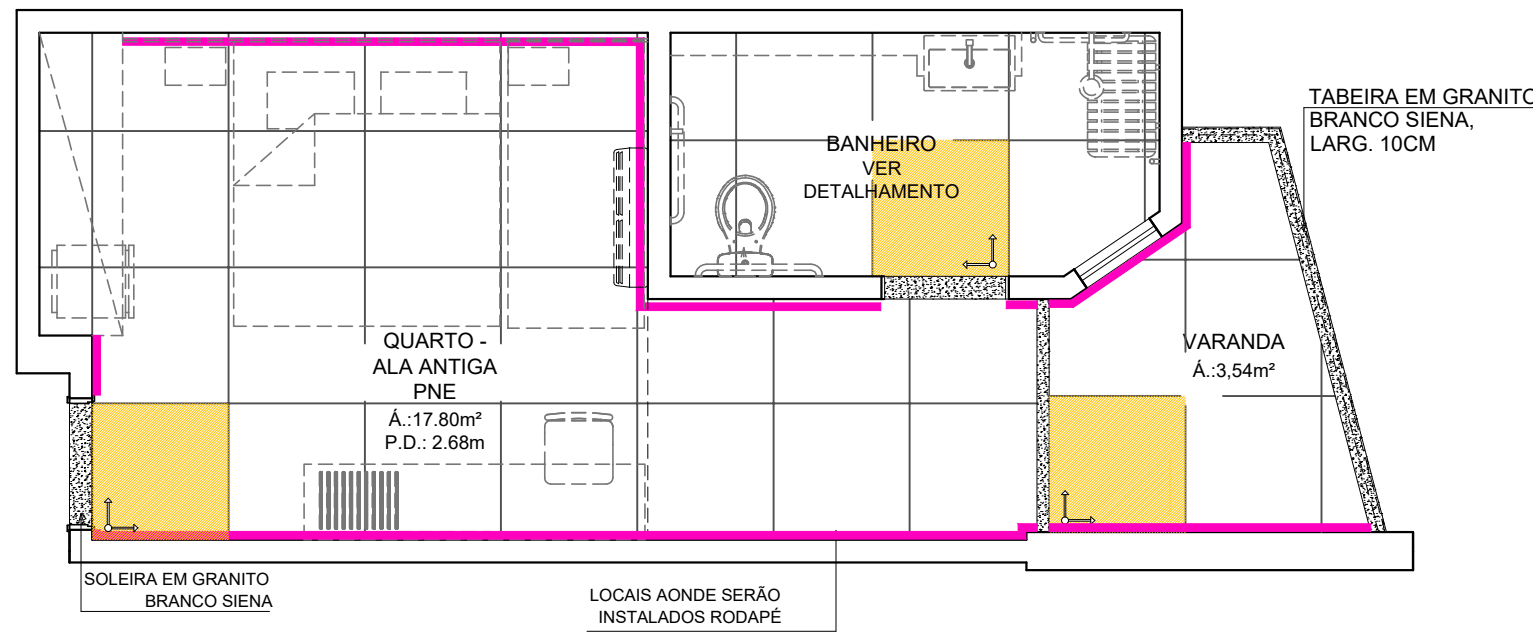


PLANTA PAGINAÇÃO DE PISO
ESCALA 1/50

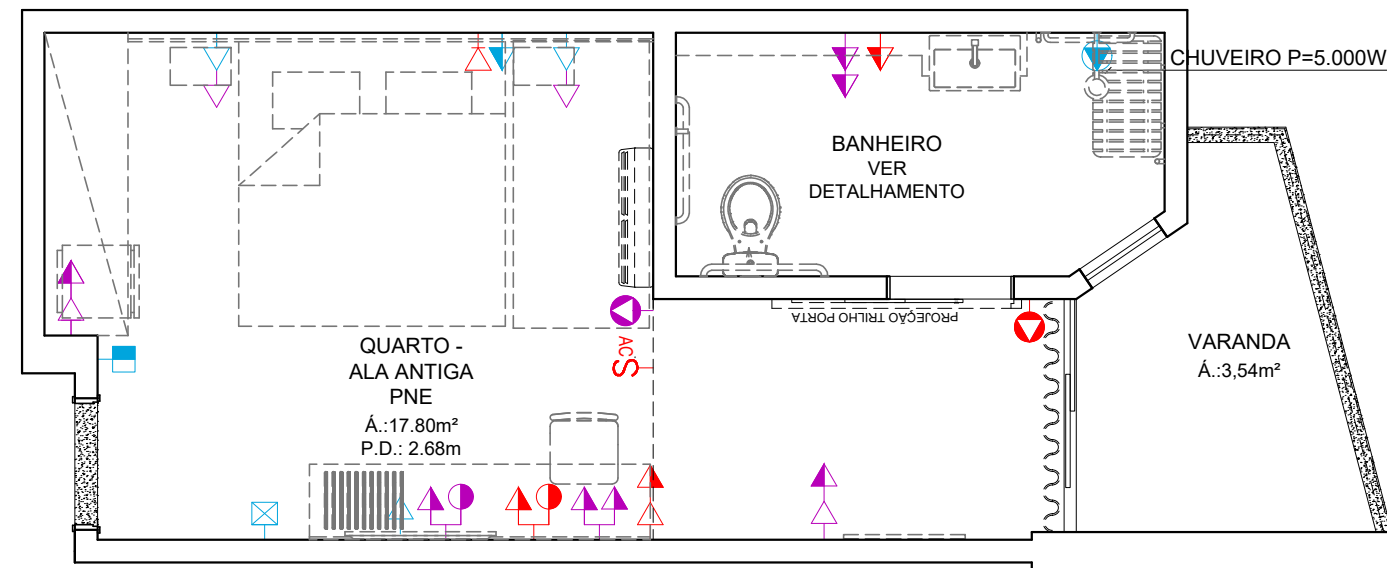


PLANTA BAIXA - PONTOS ELÉTRICOS
ESCALA 1/50

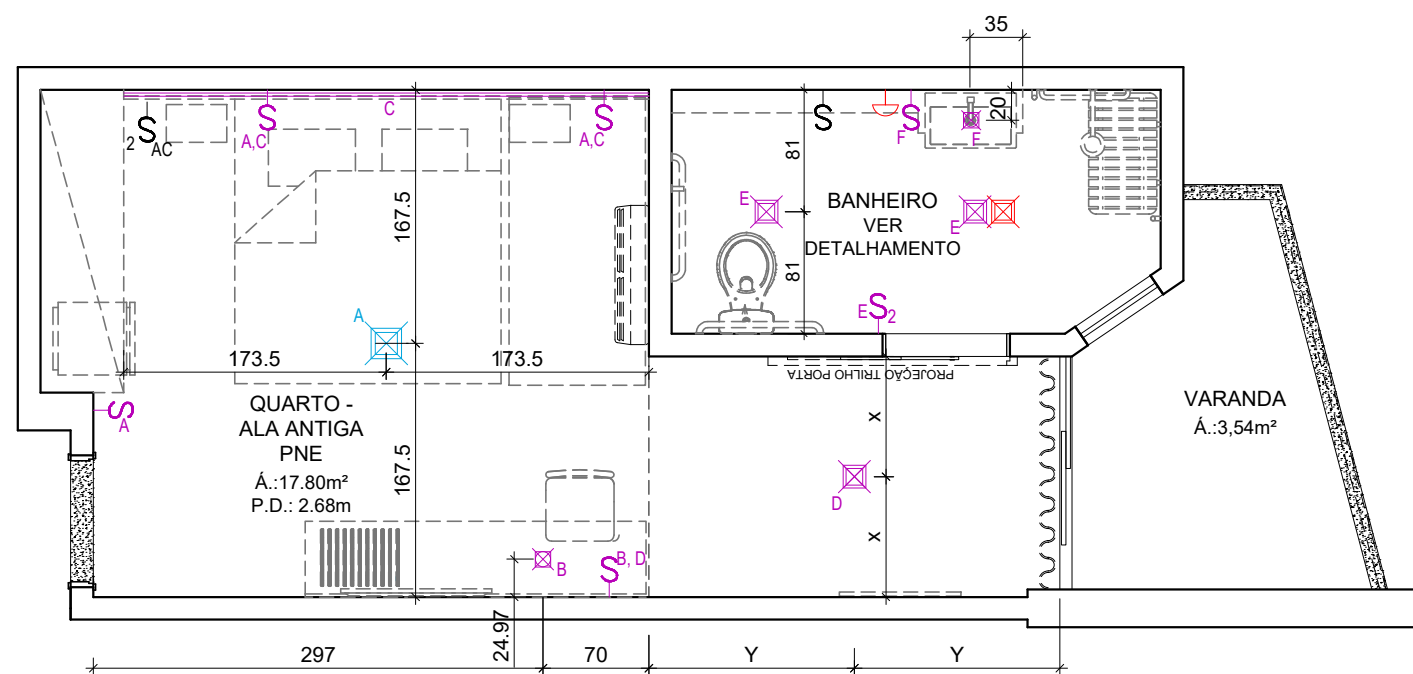

PLANTA BAIXA - ILUMINAÇÃO
ESCALA 1/50

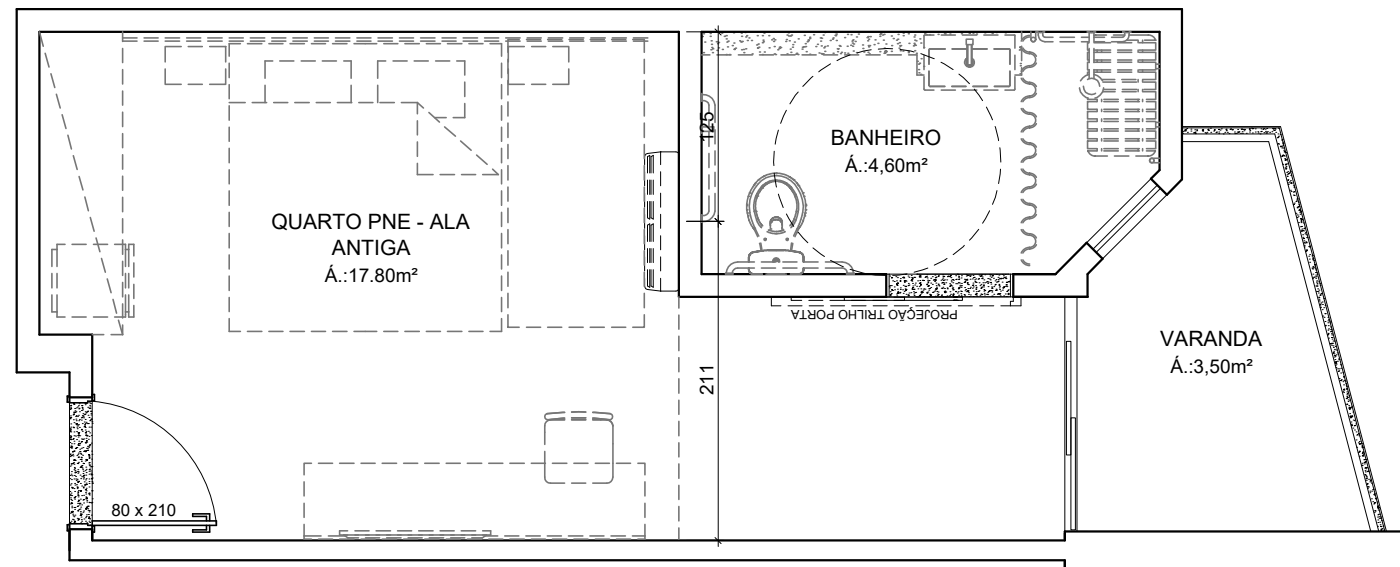


PLANTA BAIXA - AR CONDICIONADO
ESCALA 1/50

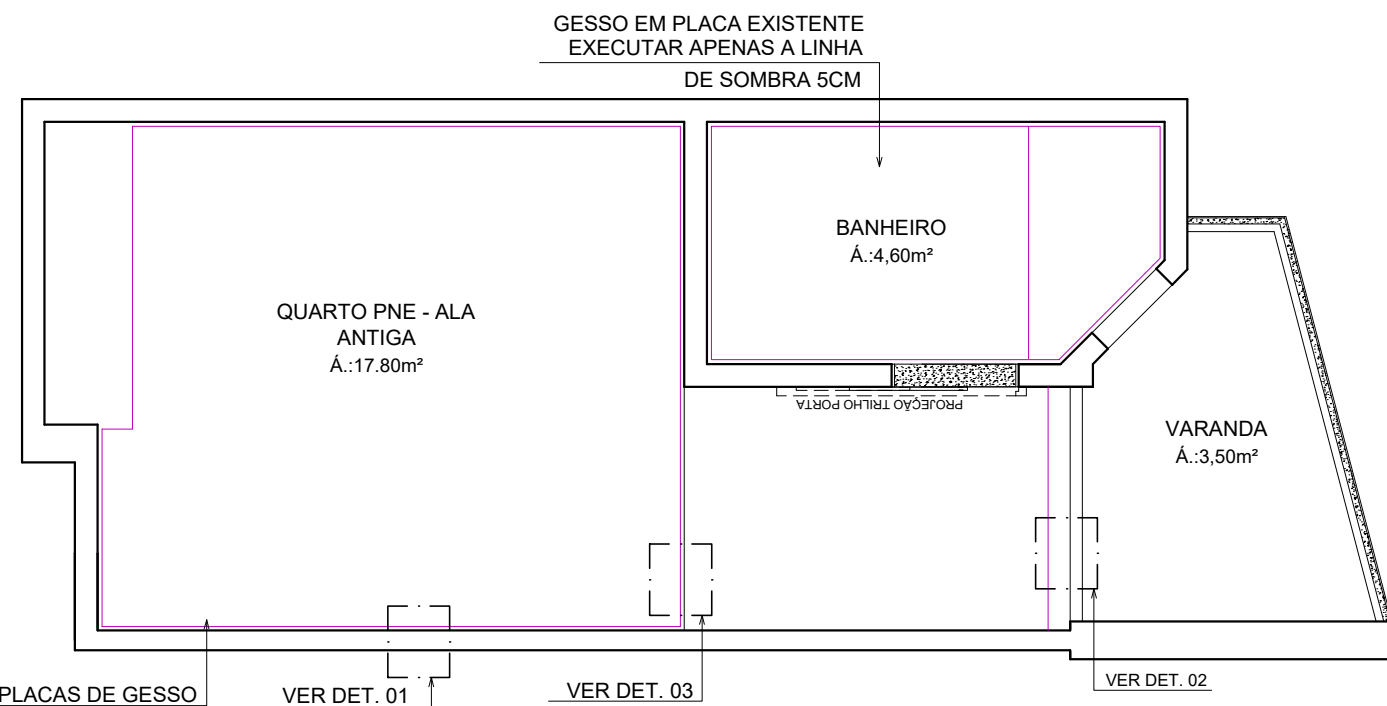

PLANTA TETO REBATIDO
ESCALA 1/50

NOTA: OS PROJETOS EXECUTIVOS DOS QUARTOS / BANHEIROS FORAM FEITOS EM CIMA DE UMA AMOSTRAGEM DE APARTAMENTO, PODERÃO HAVER DIFERENÇAS ENTRE APARTAMENTOS E AS MESMAS DEVERÃO SER PASSADAS PARA O SESC PARA SOLUCIONAR DA MELHOR FORMA

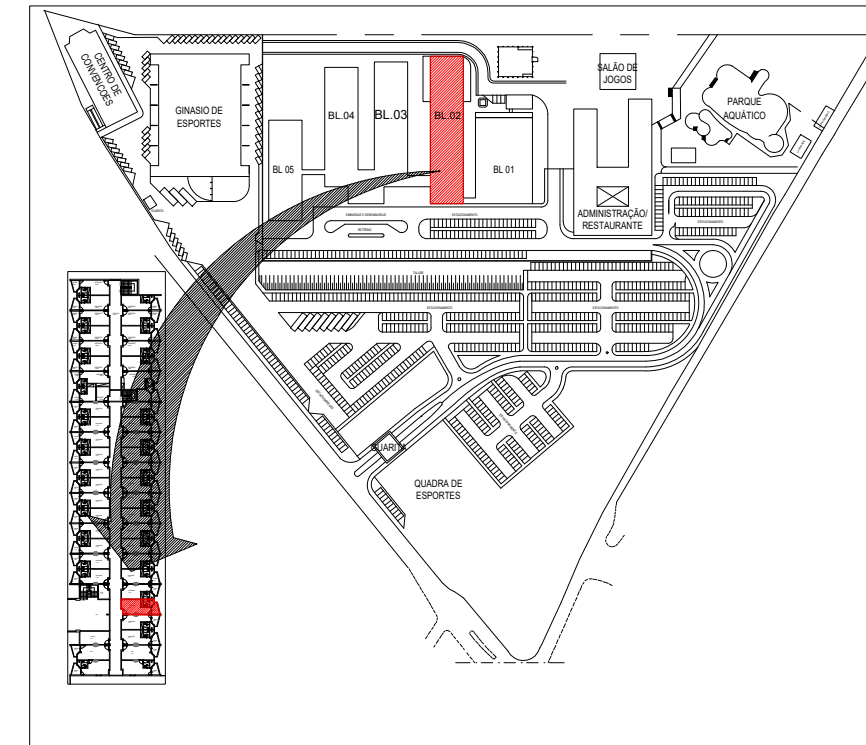

NOTA: COTAS EM CENTÍMETROS.

DATA	Nº REVISÃO	DESCRIÇÃO	EMISSOR
XX/XX/XX	R00	ENTREGA ESTUDO PRELIMINAR	

SESC - SERVIÇO SOCIAL DO COMÉRCIO
ADMINISTRAÇÃO REGIONAL DO ESTADO DO ESPÍRITO SANTO
CENTRO DE TURISMO SOCIAL E LAZER DE GUARAPARI


PROJETO ARQUITETÔNICO DE REFORMA
BLOCO DE HOSPEDAGEM 02

LOCAL: AV. CONTORNO, 1760 LAGOA FUNDA
MUNICÍPIO: GUARAPARI
ESTADO: ESPÍRITO SANTO


EDITORIAÇÃO GRÁFICA:
BRUNELLA SCARDUA
ARQUITETA - CAU A218620-8

DATA: FEV/ 2024
ESCALA: 1/ 50
PRANCHA: A1


TÍTULO: PLANTAS BAIXAS APTO TIPO - QUARTOS ALA ANTIGA PNE
PRANCHA:

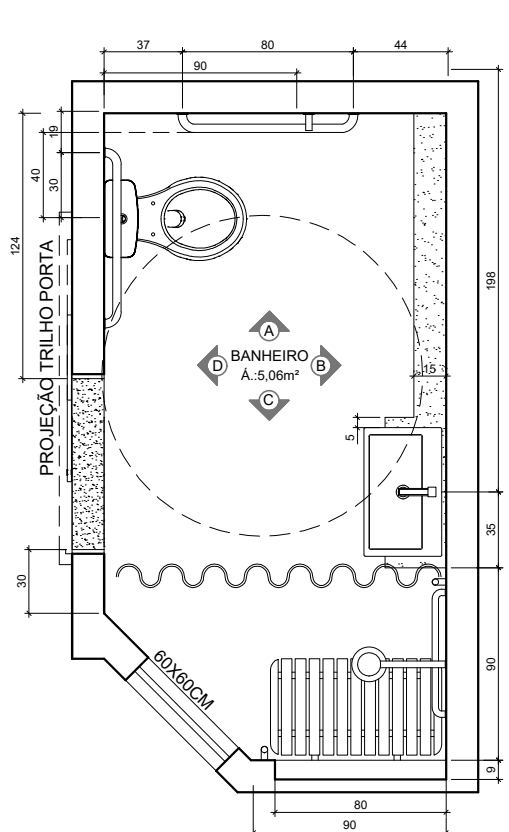


PLANTA BAIXA
ESCALA 1/25

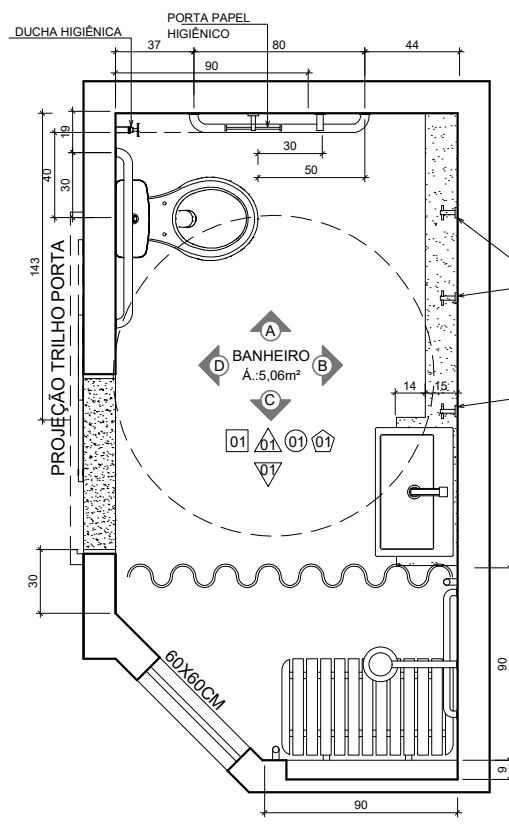


PLANTA BAIXA
ESCALA 1/25

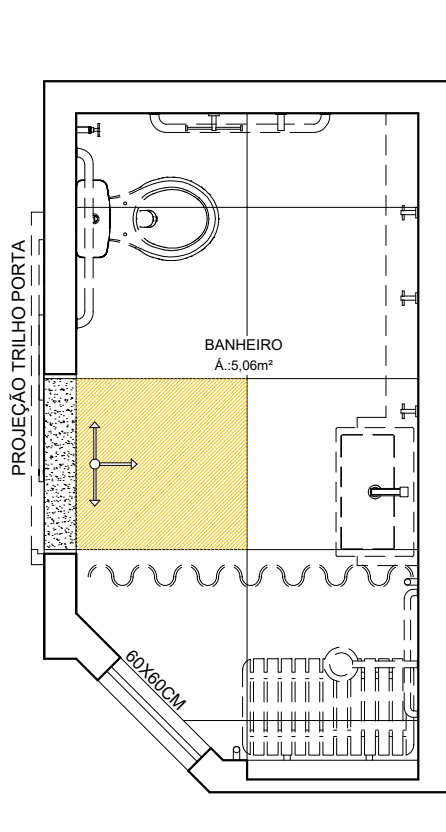


PLANTA BAIXA
ESCALA 1/25

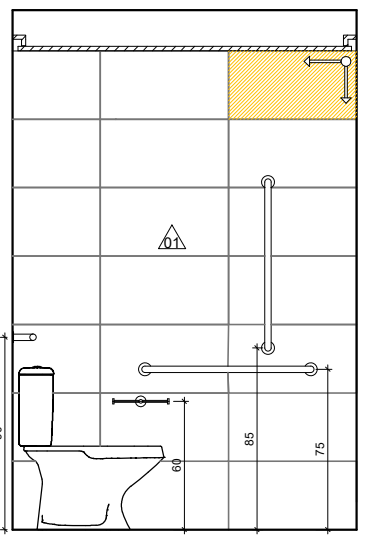


VISTA A
ESCALA 1/25

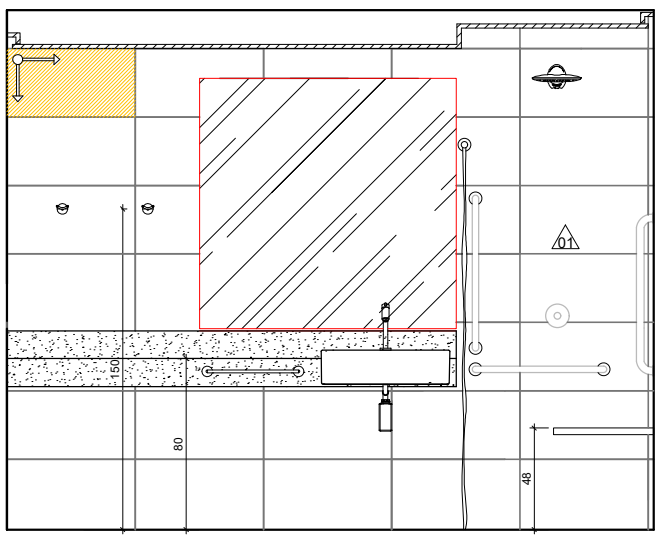


VISTA B
ESCALA 1/25

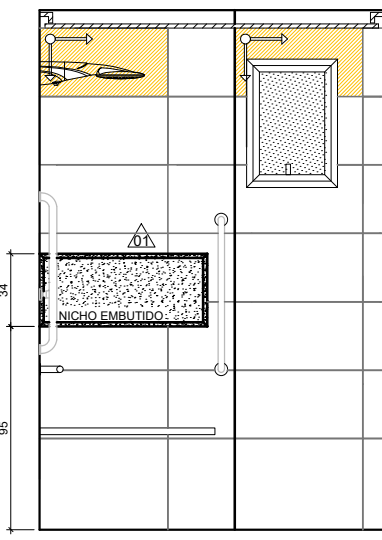


VISTA C
ESCALA 1/25

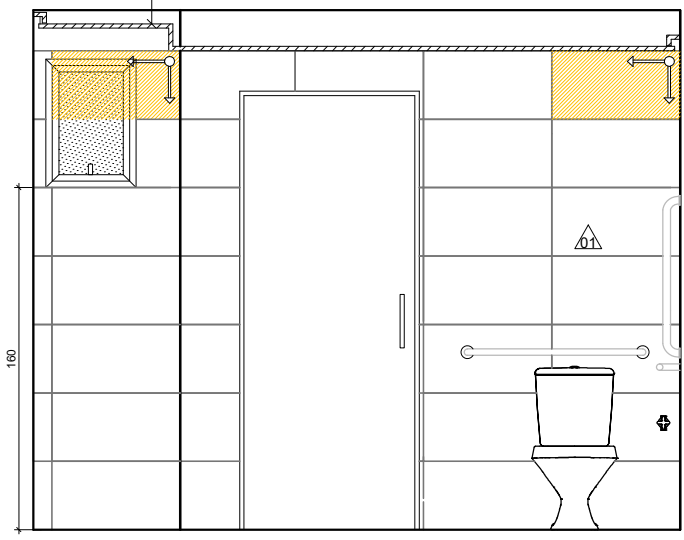


VISTA D
ESCALA 1/25

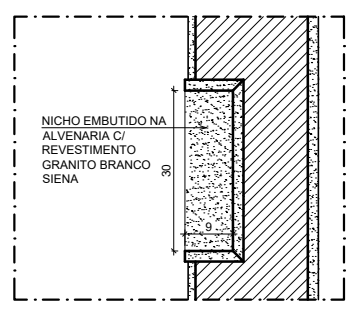

DET.NICHO
ESCALA 1/10

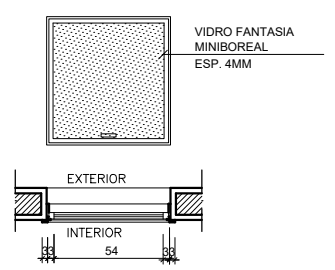

DETALHES JANELA
ESCALA 1/10

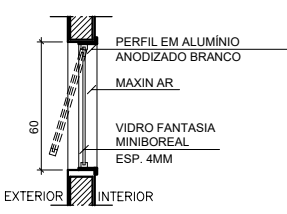

ESPECIFICAÇÕES BANHEIROS:

- DUCHA ELÉTRICA 4 TEMPERATURAS CROMADO REF: CARDAL
- VASO SANITÁRIO C/ CAIXA ACOPLADA RAVENA REF: DECA
- TORNEIRA BICA BAIXA-LINHA LÔGGICA REF: DOLCOL
- CUBA DE SEMI ENCAIXE RETANGULAR, DIM 40 X 60CM
- PORTA TOALHA CROMADO
- PAPELEIRA CROMADA DUPLA DE PAREDE
- ACABAMENTO DE REGISTRO CROMADO
- BANCO ARTICULAO BANHEIRO PNE

LEGENDA	
ACABAMENTO	
	PISOS
	PORCELANATO RETIFICADO ACETINADO 90x90CM, CEMENTO NEBBIA - REF. BIANCOGRÊS (PISO SOBRE PISO EXISTENTE)
	PAREDES
	PORCELANATO RETIFICADO ACETINADO 32x60 ORIGINALE BIANCO - REF. BIANCOGRÊS, ATÉ O TETO
	EMASSAMENTO C/ PINTURA EM TINTA ACRÍLICA COR "CRÔMIO"
	EMASSAMENTO C/ PINTURA LÁTEX ACRÍLICA COR BRANCO NEVE
	MASSA AC3 BRANCA PARA RECOBRIMENTO DA CERÂMICA E REJUNTE, COM EMASSAMENTO E PINTURA LÁTEX ACRÍLICA COR BRANCO NEVE
	PORCELANATO RETIFICADO ACETINADO 32x60 ORIGINALE BIANCO - REF. BIANCOGRÊS ATÉ H= 1,35M, ACABAMENTO COM FILETE DE AÇO INOX POLIDO 1X1CM, ACIMA EMASSAMENTO C/ PINTURA LÁTEX ACRÍLICA COR BRANCO NEVE
	EMASSAMENTO C/ PINTURA EM TINTA ACRÍLICA COR À DEFINIR
	TETOS
	FORRO EM GESSO ACARTONADO EMASSADO C/ PINTURA LÁTEX PVA COR BRANCO NEVE
	SOLEIRA
	GRANITO BRANCO SIENA ESCOVADO
	RODAPÉ
	PORCELANATO RETIFICADO ACETINADO 14,5x90CM, CEMENTO NEBBIA BIANCOGRÊS (INDICAÇÃO DA LOCALIZAÇÃO NOS QUARTOS, CORREDORES E DEMAIS AMBIENTES SERÁ EM TODA A EXTENSÃO)
REFORMA	
	DEMOLIR
	CONSTRUIR
PONTOS ELÉTRICOS	
	PONTO A MANTER
	PONTO A INSTALAR
	PONTO A RETIRAR
	TOMADA BAIXA H= 30CM
	TOMADA MÉDIA H= 110CM
	TOMADA ALTA EXISTENTE, H=2,00CM
	TOMADA CHUVEIRO H=210CM
	ECONOMIZADOR DE ENERGIA H= 110CM
	TOMADA AR CONDICIONADO H= 210CM
	CAIXA DE PASSAGEM
	INTERRUPTOR SIMPLES H= 110CM
	ANTENA PARA TELEVISÃO H= 210CM
	FITA DE LED 10W / M, 12 V, 4000K, EMBUTIDA NA MARCENARIA
	PAINEL PAFLON LED 12W DE EMBUTIR QUADRADO, DIM. 17X17CM, BIVOLT, 4000K
	PAINEL PAFLON LED 24W DE EMBUTIR QUADRADO, DIM. 30X30CM, BIVOLT, 4000K
	SPOT LED EMBUTIR 9W, QUADRADO, DIM. 11X11CM, BIVOLT, 4000K
	PAINEL PAFLON LED 18W DE EMBUTIR QUADRADO, DIM. 22X22CM, BIVOLT, 4000K
	LUMINÁRIA TETO EMBUTIR RET.,DIM.120X15CM, LED 36W
	LUMINÁRIA TETO EMBUTIR RET.,DIM.65X11CM, LED 20W
	VENTILADOR DE TETO, 3 PÁS, NA COR GRAFITE

XX/XX/XX	R00	ENTREGA ESTUDO PRELIMINAR	
DATA	Nº REVISÃO	DESCRIÇÃO	EMISSOR

SESC - SERVIÇO SOCIAL DO COMÉRCIO
ADMINISTRAÇÃO REGIONAL DO ESTADO DO ESPÍRITO SANTO
CENTRO DE TURISMO SOCIAL E LAZER DE GUARAPARI

PROJETO ARQUITETÔNICO DE REFORMA
BLOCO DE HOSPEDAGEM 02

LOCAL: AV. CONTORNO, 1760 LAGOA FUNDA	MUNICÍPIO: GUARAPARI	ESTADO: ESPÍRITO SANTO
---	-------------------------	---------------------------




DATA: FEV/ 2024	ESCALA: 1/ 250	PRANCHA: A2
--------------------	-------------------	----------------

TÍTULO:	PRANCHA:
---------	----------


DETALHAMENTO BANHEIROS -
QUARTOS ALA ANTIGA PNE




PLANTA BAIXA ORIGINAL
ESCALA 1/50

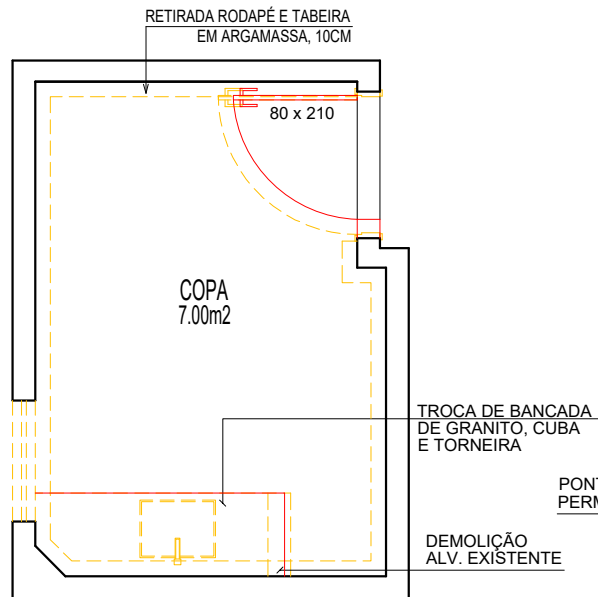


PLANTA BAIXA DEMOLIR/ CONSTRUIR
ESCALA 1/50

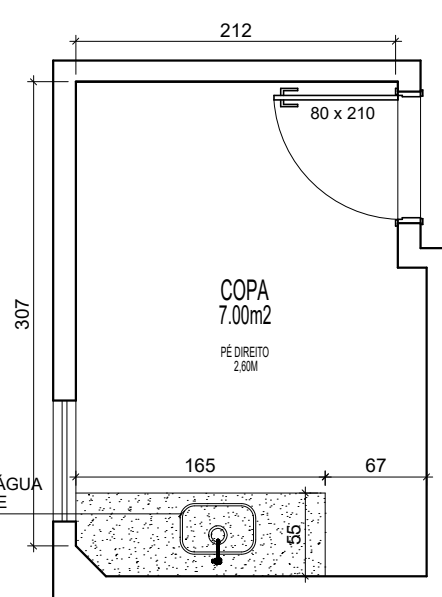


PLANTA BAIXA REFORMA
ESCALA 1/50

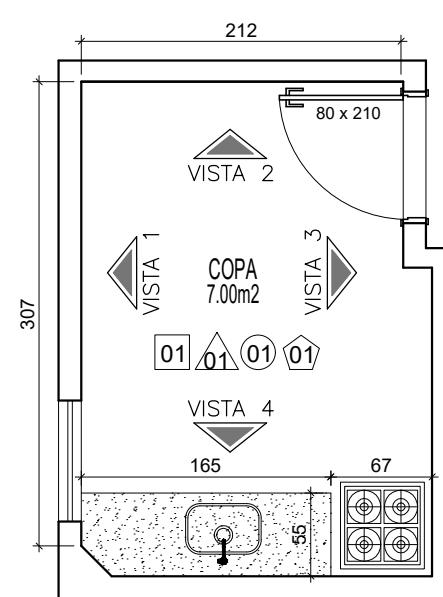


PLANTA BAIXA LAYOUT
ESCALA 1/50

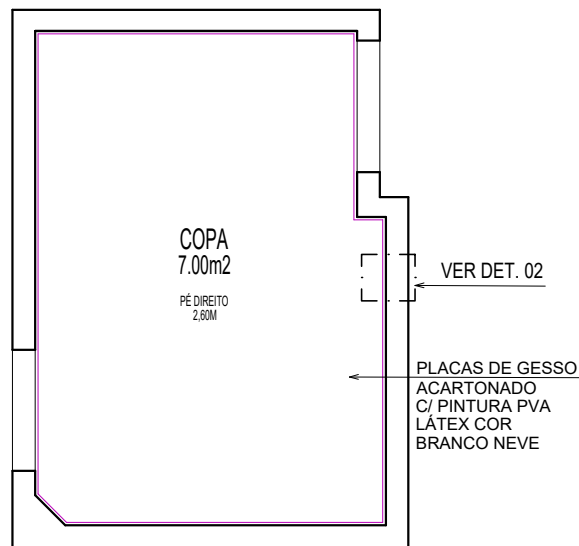


PLANTA BAIXA TETO REBATIDO
ESCALA 1/50

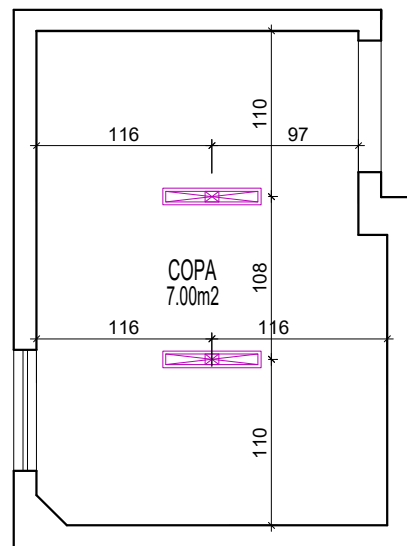

PLANTA BAIXA ILUMINAÇÃO
ESCALA 1/50

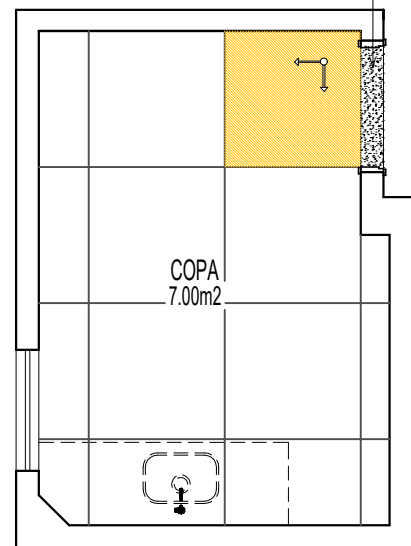


PLANTA BAIXA PAGINAÇÃO PISO
ESCALA 1/50

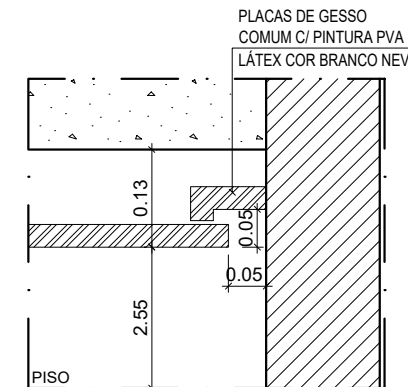

DET. 01
ESCALA 1/10

ESPECIFICAÇÕES COPAS:

- TORNEIRA PARA PIA DE COZINHA BICA ALTA CROMADA, LINHA GALI REF: DOCOL
- CUBA DE EMBUTIR EM AÇO INOX POLIDO, DIM. 47X30CM, LINHA LAVÍNIA REF: TRAMONTINA
- GRANITO BRANCO SIENA

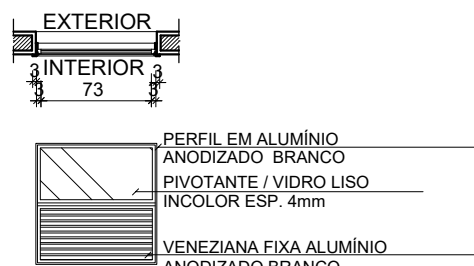

DETALHES JANELA
ESCALA 1/250



NOTA: COTAS EM CENTÍMETROS.

Sesc SESC - SERVIÇO SOCIAL DO COMÉRCIO
ADMINISTRAÇÃO REGIONAL DO ESTADO DO ESPÍRITO SANTO
CENTRO DE TURISMO SOCIAL E LAZER DE GUARAPARI

TÍTULO:
COPA
PAV. TÉRREO E 1º PAVIMENTO

REV. 00
DATA: FEV/ 2024


ESCALA:
1/50


EDITORIAÇÃO GRÁFICA:
REANI ZANOTELLI
ARQUITETA - CAU A47243-3

PRANCHA:


018

LEGENDA	
ACABAMENTO	
	PISOS
	PORCELANATO RETIFICADO ACETINADO 90x90CM, CEMENTO NEBBIA - REF. BIANCOGRÊS (PISO SOBRE PISO EXISTENTE)
	PAREDES
	PORCELANATO RETIFICADO ACETINADO 32x60 ORIGINALE BIANCO - REF. BIANCOGRÊS, ATÉ O TETO
	EMASSAMENTO C/ PINTURA EM TINTA ACRÍLICA COR "CRÔMIO"
	EMASSAMENTO C/ PINTURA LÁTEX ACRÍLICA COR BRANCO NEVE
	MASSA AC3 BRANCA PARA RECOBRIMENTO DA CERÂMICA E REJUNTE, COM EMASSAMENTO E PINTURA LÁTEX ACRÍLICA COR BRANCO NEVE
	PORCELANATO RETIFICADO ACETINADO 32x60 ORIGINALE BIANCO - REF. BIANCOGRÊS ATÉ H= 1,35M, ACABAMENTO COM FILETE DE AÇO INOX POLIDO 1X1CM, ACIMA EMASSAMENTO C/ PINTURA LÁTEX ACRÍLICA COR BRANCO NEVE
	EMASSAMENTO C/ PINTURA EM TINTA ACRÍLICA COR À DEFINIR
	TETOS
	FORRO EM GESSO ACARTONADO EMASSADO C/ PINTURA LÁTEX PVA COR BRANCO NEVE
	SOLEIRA
	GRANITO BRANCO SIENA ESCOVADO
	RODAPÊ
	PORCELANATO RETIFICADO ACETINADO 14,5x90CM, CEMENTO NEBBIA BIANCOGRÊS (INDICAÇÃO DA LOCALIZAÇÃO NOS QUARTOS, CORREDORES E DEMAIS AMBIENTES SERÁ EM TODA A EXTENSÃO)
REFORMA	
	DEMOLIR
	CONSTRUIR
PONTOS ELÉTRICOS	
	PONTO A MANTER
	PONTO A INSTALAR
	PONTO A RETIRAR
	TOMADA BAIXA H= 30CM
	TOMADA MÉDIA H= 110CM
	TOMADA ALTA EXISTENTE, H=2,00CM
	TOMADA CHUVEIRO H=210CM
	ECONOMIZADOR DE ENERGIA H= 110CM
	TOMADA AR CONDICIONADO H= 210CM
	CAIXA DE PASSAGEM
	INTERRUPTOR SIMPLES H= 110CM
	ANTENA PARA TELEVISÃO H= 210CM
	FITA DE LED 10W / M, 12 V, 4000K, EMBUTIDA NA MARCENARIA
	PAINEL PAFLON LED 12W DE EMBUTIR QUADRADO, DIM. 17X17CM, BIVOLT, 4000K
	PAINEL PAFLON LED 24W DE EMBUTIR QUADRADO, DIM. 30X30CM, BIVOLT, 4000K
	SPOT LED EMBUTIR 9W, QUADRADO, DIM. 11X11CM, BIVOLT, 4000K
	PAINEL PAFLON LED 18W DE EMBUTIR QUADRADO, DIM. 22X22CM, BIVOLT, 4000K
	LUMINÁRIA TETO EMBUTIR RET.,DIM.120X15CM, LED 36W
	LUMINÁRIA TETO EMBUTIR RET.,DIM.65X11CM, LED 20W
	VENTILADOR DE TETO, 3 PÁS, NA COR GRAFITE

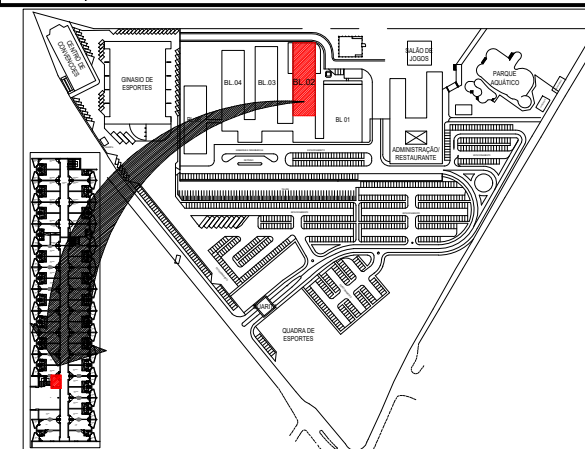


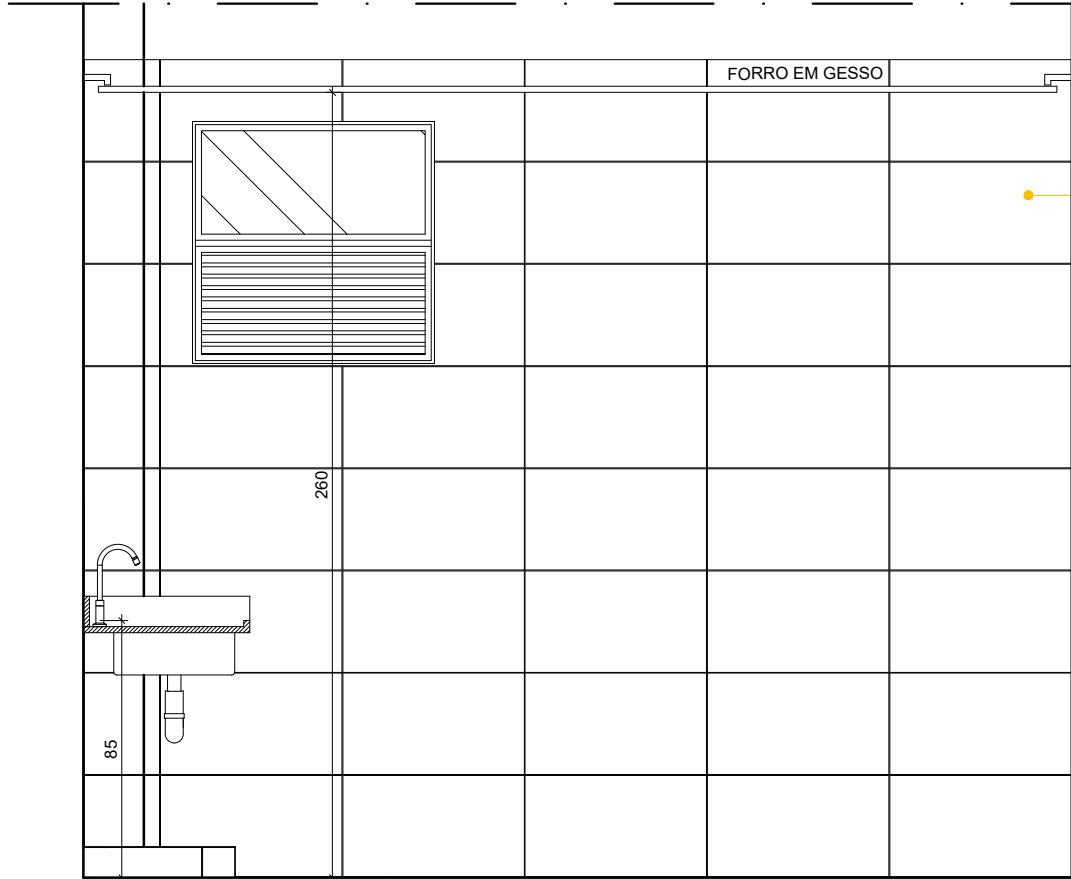


VISTA 01
ESCALA 1/50

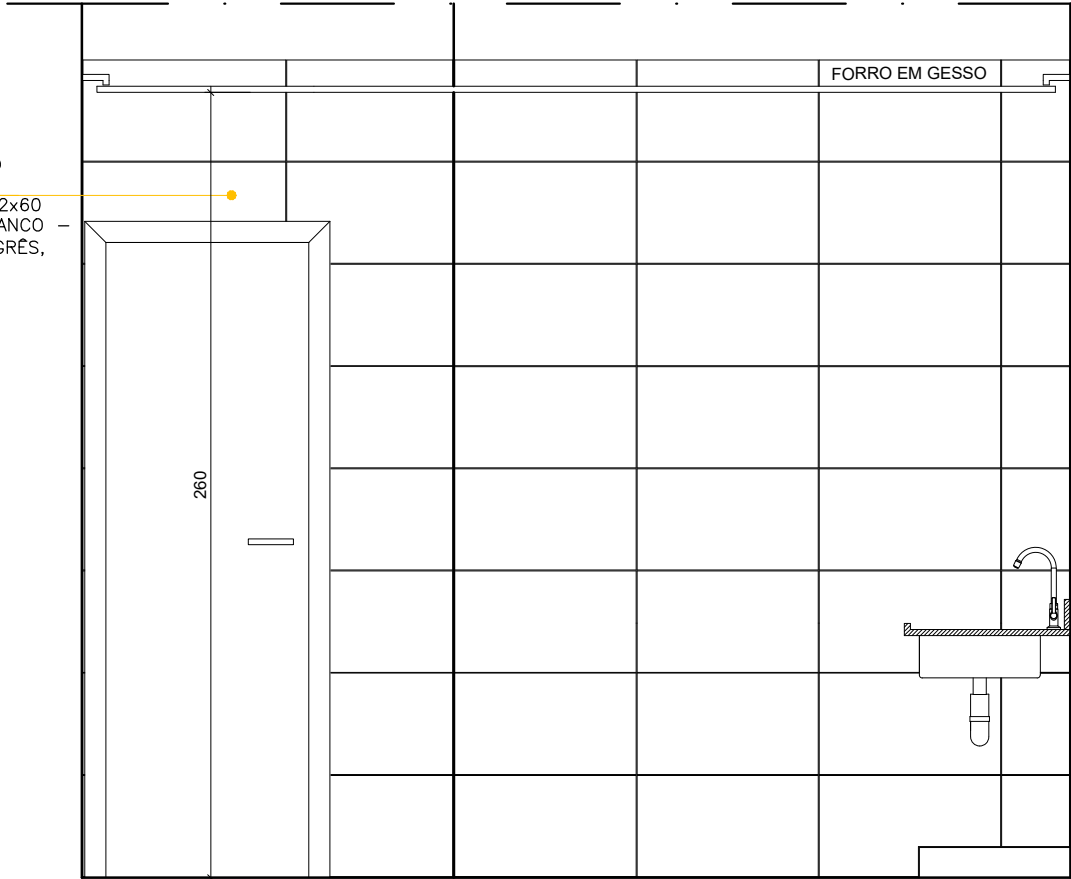

VISTA 04
ESCALA 1/50

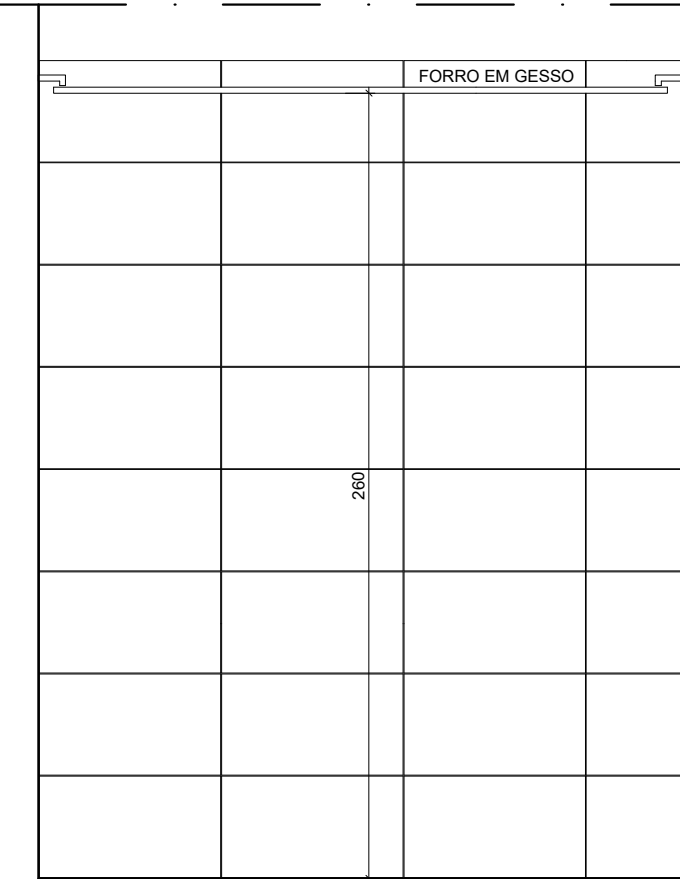

VISTA 03
ESCALA 1/50

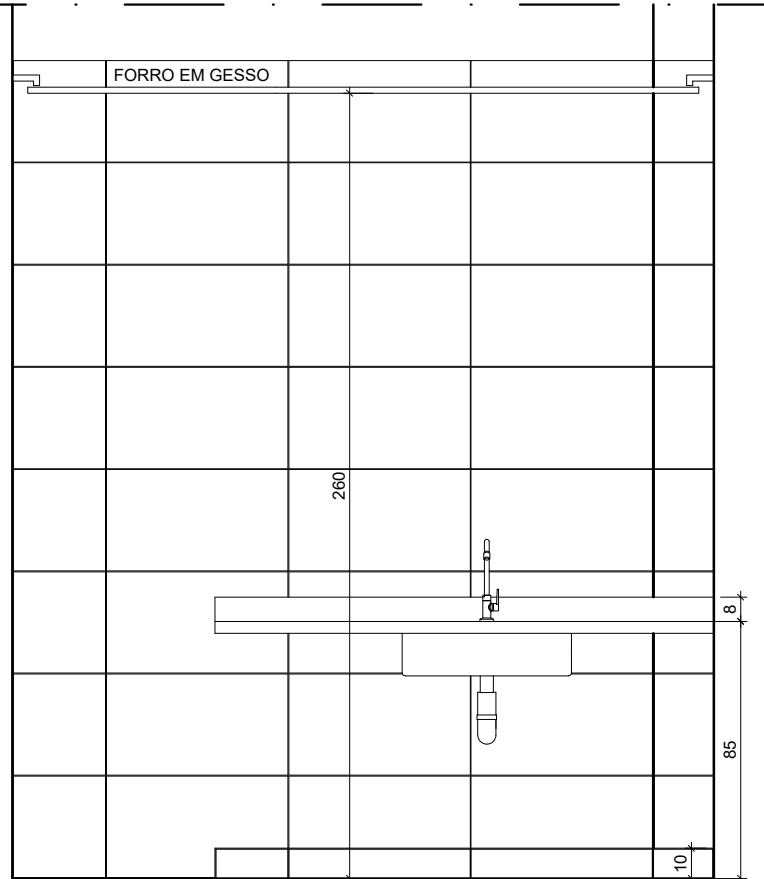

VISTA 01
ESCALA 1/50

PORCELANATO
RETIFICADO
ACETINADO 32x60
ORIGINALE BIANCO
- REF. BIANCOGRÉS,
ATÉ O TETO

ESPECIFICAÇÕES COPAS:



TORNEIRA PARA PIA DE
COZINHA BICA ALTA
CROMADA, LINHA GALI
REF: DOCOL



CUBA DE EMBUTIR EM AÇO
INOX POLIDO, DIM.
47X30CM, LINHA LAVÍNIA
REF: TRAMONTINA



GRANITO BRANCO SIENA

LEGENDA	
ACABAMENTO	
	PISOS
01	PORCELANATO RETIFICADO ACETINADO 90x90CM, CEMENTO NEBBIA - REF. BIANCOGRÉS (PISO SOBRE PISO EXISTENTE)
	PAREDES
01	PORCELANATO RETIFICADO ACETINADO 32x60 ORIGINALE BIANCO - REF. BIANCOGRÉS, ATÉ O TETO
02	EMASSAMENTO C/ PINTURA EM TINTA ACRÍLICA COR "CRÔMIO"
03	EMASSAMENTO C/ PINTURA LÁTEX ACRÍLICA COR BRANCO NEVE
04	MASSA AC3 BRANCA PARA RECOBRIMENTO DA CERÂMICA E REJUNTE, COM EMASSAMENTO E PINTURA LÁTEX ACRÍLICA COR BRANCO NEVE
05	PORCELANATO RETIFICADO ACETINADO 32x60 ORIGINALE BIANCO - REF. BIANCOGRÉS ATÉ H= 1,35M, ACABAMENTO COM FILETE DE AÇO INOX POLIDO 1X1CM, ACIMA EMASSAMENTO C/ PINTURA LÁTEX ACRÍLICA COR BRANCO NEVE
06	EMASSAMENTO C/ PINTURA EM TINTA ACRÍLICA COR À DEFINIR
	TETOS
01	FORRO EM GESSO ACARTONADO EMASSADO C/ PINTURA LÁTEX PVA COR BRANCO NEVE
	SOLEIRA
01	GRANITO BRANCO SIENA ESCOVADO
	RODAPÉ
	PORCELANATO RETIFICADO ACETINADO 14,5x90CM, CEMENTO NEBBIA BIANCOGRÉS (INDICAÇÃO DA LOCALIZAÇÃO NOS QUARTOS, CORREDORES E DEMAIS AMBIENTES SERÁ EM TODA A EXTENSÃO)
REFORMA	
	DEMOLIR
	CONSTRUIR
PONTOS ELÉTRICOS	
	PONTO A MANTER
	PONTO A INSTALAR
	PONTO A RETIRAR
	TOMADA BAIXA H= 30CM
	TOMADA MÉDIA H= 110CM
	TOMADA ALTA EXISTENTE, H=2,00CM
	TOMADA CHUVEIRO H=210CM
	ECONOMIZADOR DE ENERGIA H= 110CM
	TOMADA AR CONDICIONADO H= 210CM
	CAIXA DE PASSAGEM
	INTERRUPTOR SIMPLES H= 110CM
	ANTENA PARA TELEVISÃO H= 210CM
	FITA DE LED 10W / M, 12 V, 4000K, EMBUTIDA NA MARCENARIA
	PAINEL PAFLON LED 12W DE EMBUTIR QUADRADO, DIM. 17X17CM, BIVOLT, 4000K
	PAINEL PAFLON LED 24W DE EMBUTIR QUADRADO, DIM. 30X30CM, BIVOLT, 4000K
	SPOT LED EMBUTIR 9W, QUADRADO, DIM. 11X11CM, BIVOLT, 4000K
	PAINEL PAFLON LED 18W DE EMBUTIR QUADRADO, DIM. 22X22CM, BIVOLT, 4000K
	LUMINÁRIA TETO EMBUTIR RET.,DIM.120X15CM, LED 36W
	LUMINÁRIA TETO EMBUTIR RET.,DIM.65X11CM, LED 20W
	VENTILADOR DE TETO, 3 PÁS, NA COR GRAFITE

NOTA: COTAS EM CENTÍMETROS.



SESC - SERVIÇO SOCIAL DO COMÉRCIO
ADMINISTRAÇÃO REGIONAL DO ESTADO DO ESPÍRITO SANTO
CENTRO DE TURISMO SOCIAL E LAZER DE GUARAPARI

DETALHAMENTO GESSO
PROJETO EXECUTIVO


TÍTULO:
COPA
TÉRREO / 1º PAVIMENTO

REV. 00
DATA: FEV / 2024

ESCALA:
1/25


EDITORIAÇÃO GRÁFICA:
REANI ZANOTELLI
ARQUITETA - CAU A47243-3

PRANCHA:
019

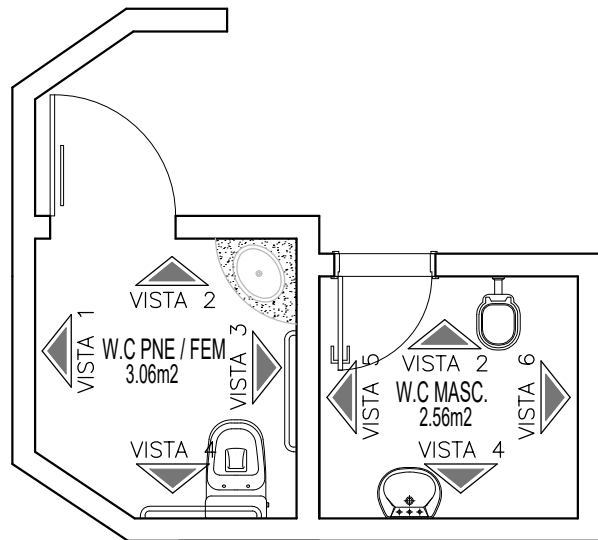


PLANTA BAIXA ORIGINAL
TÉRREO

ESCALA 1/50

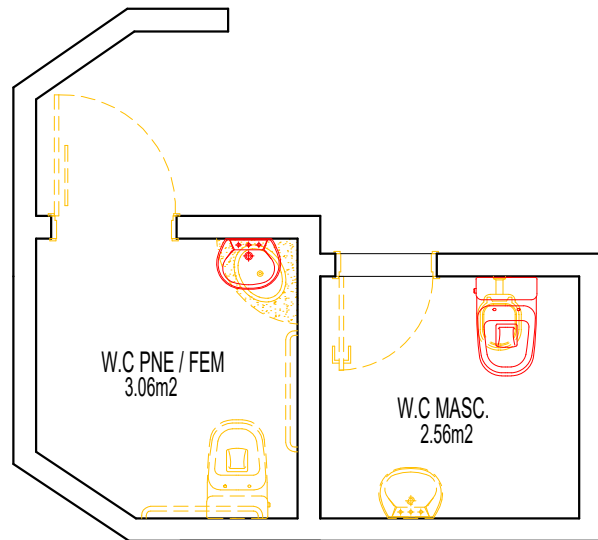


PLANTA BAIXA DEMOLIR/ CONSTRUIR
TÉRREO

ESCALA 1/50

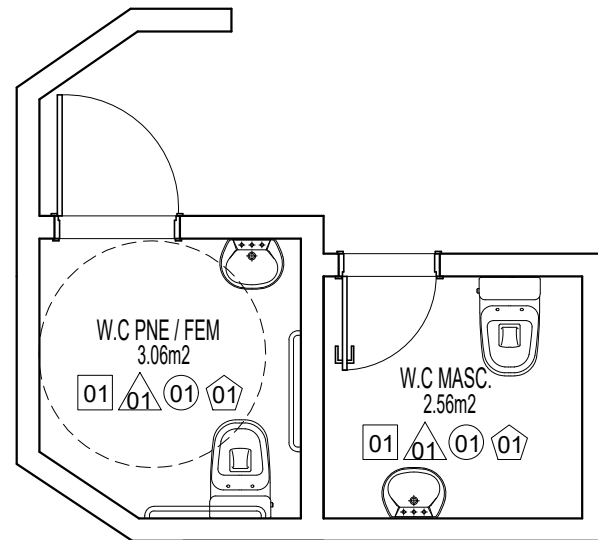


PLANTA BAIXA REFORMA
LAYOUT

ESCALA 1/50

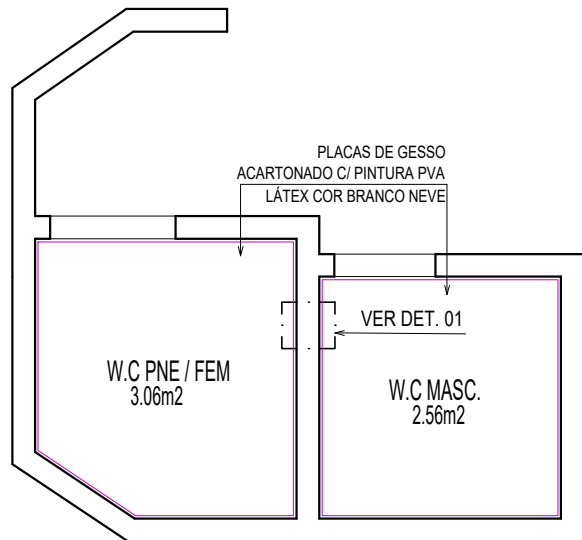


PLANTA BAIXA TETO REBATIDO
TÉRREO

ESCALA 1/50

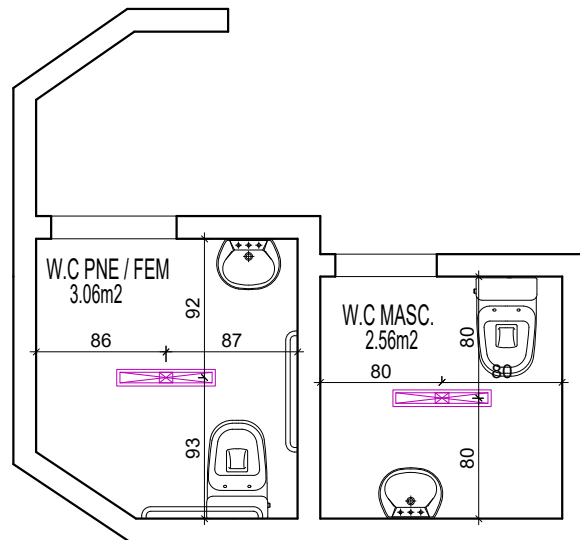

PLANTA BAIXA ILUMINAÇÃO
TÉRREO

ESCALA 1/50

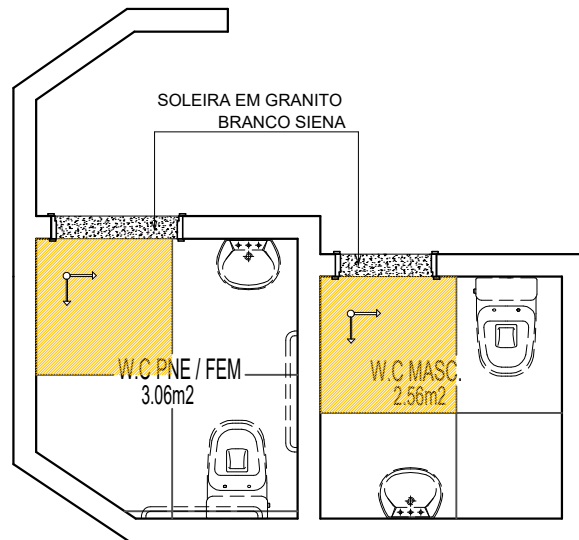

PLANTA BAIXA PAGINAÇÃO PISO
TÉRREO

ESCALA 1/50


ESPECIFICAÇÕES COPAS:




TORNEIRA PARA PIA DE COZINHA BICA ALTA CROMADA, LINHA GALI REF: DOCOL



CUBA DE EMBUTIR EM AÇO INOX POLIDO, DIM. 47X30CM, LINHA LAVÍNIA REF: TRAMONTINA

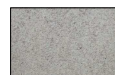


GRANITO BRANCO SIENA

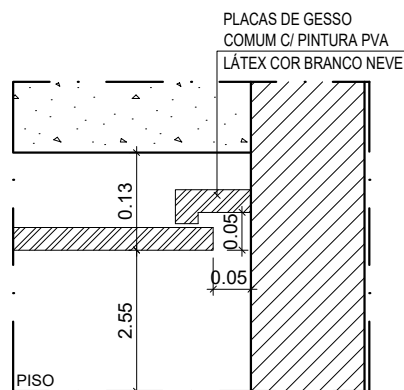

DET. 01

ESCALA 1/10

LEGENDA	
ACABAMENTO	
	PISOS
	PORCELANATO RETIFICADO ACETINADO 90x90CM, CEMENTO NEBBIA - REF. BIANCOGRÊS (PISO SOBRE PISO EXISTENTE)
	PAREDES
	PORCELANATO RETIFICADO ACETINADO 32x60 ORIGINALE BIANCO - REF. BIANCOGRÊS, ATÉ O TETO
	EMASSAMENTO C/ PINTURA EM TINTA ACRÍLICA COR "CRÔMIO"
	EMASSAMENTO C/ PINTURA LÁTEX ACRÍLICA COR BRANCO NEVE
	MASSA AC3 BRANCA PARA RECOBRIMENTO DA CERÂMICA E REJUNTE, COM EMASSAMENTO E PINTURA LÁTEX ACRÍLICA COR BRANCO NEVE
	PORCELANATO RETIFICADO ACETINADO 32x60 ORIGINALE BIANCO - REF. BIANCOGRÊS ATÉ H= 1,35M, ACABAMENTO COM FILETE DE AÇO INOX POLIDO 1X1CM, ACIMA EMASSAMENTO C/ PINTURA LÁTEX ACRÍLICA COR BRANCO NEVE
	EMASSAMENTO C/ PINTURA EM TINTA ACRÍLICA COR À DEFINIR
	TETOS
	FORRO EM GESSO ACARTONADO EMASSADO C/ PINTURA LÁTEX PVA COR BRANCO NEVE
	SOLEIRA
	GRANITO BRANCO SIENA ESCOVADO
	RODAPÊ
	PORCELANATO RETIFICADO ACETINADO 14,5x90CM, CEMENTO NEBBIA BIANCOGRÊS (INDICAÇÃO DA LOCALIZAÇÃO NOS QUARTOS, CORREDORES E DEMAIS AMBIENTES SERÁ EM TODA A EXTENSÃO)
REFORMA	
	DEMOLIR
	CONSTRUIR
PONTOS ELÉTRICOS	
	PONTO A MANTER
	PONTO A INSTALAR
	PONTO A RETIRAR
	TOMADA BAIXA H= 30CM
	TOMADA MÉDIA H= 110CM
	TOMADA ALTA EXISTENTE, H=2,00CM
	TOMADA CHUVEIRO H=210CM
	ECONOMIZADOR DE ENERGIA H= 110CM
	TOMADA AR CONDICIONADO H= 210CM
	CAIXA DE PASSAGEM
	INTERRUPTOR SIMPLES H= 110CM
	ANTENA PARA TELEVISÃO H= 210CM
	FITA DE LED 10W / M, 12 V, 4000K, EMBUTIDA NA MARCENARIA
	PAINEL PAFLON LED 12W DE EMBUTIR QUADRADO, DIM. 17X17CM, BIVOLT, 4000K
	PAINEL PAFLON LED 24W DE EMBUTIR QUADRADO, DIM. 30X30CM, BIVOLT, 4000K
	SPOT LED EMBUTIR 9W, QUADRADO, DIM. 11X11CM, BIVOLT, 4000K
	PAINEL PAFLON LED 18W DE EMBUTIR QUADRADO, DIM. 22X22CM, BIVOLT, 4000K
	LUMINÁRIA TETO EMBUTIR RET.,DIM.120X15CM, LED 36W
	LUMINÁRIA TETO EMBUTIR RET.,DIM.65X11CM, LED 20W
	VENTILADOR DE TETO, 3 PÁS, NA COR GRAFITE

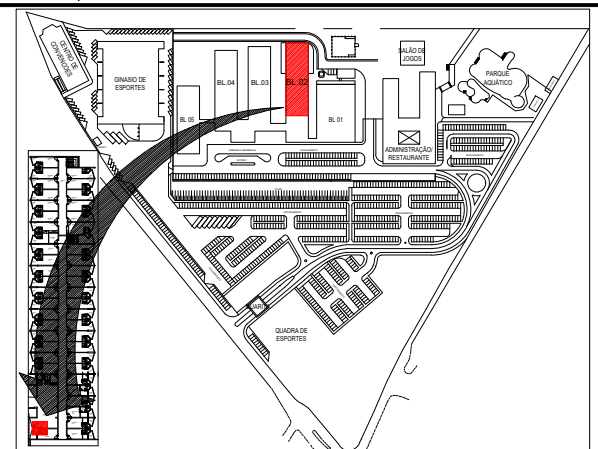

NOTA: COTAS EM CENTÍMETROS.



SESC - SERVIÇO SOCIAL DO COMÉRCIO
ADMINISTRAÇÃO REGIONAL DO ESTADO DO ESPÍRITO SANTO
CENTRO DE TURISMO SOCIAL E LAZER DE GUARAPARI

PROJETO ARQUITETÔNICO DE REFORMA
PROJETO EXECUTIVO


TÍTULO:
COPA
PAV. TÉRREO E 1º PAVIMENTO

REV. 00
DATA: FEV/ 2024


ESCALA:
1/50

EDITORIAÇÃO GRÁFICA:
REANI ZANOTELLI
ARQUITETA - CAU A47243-3


PRANCHA:
020

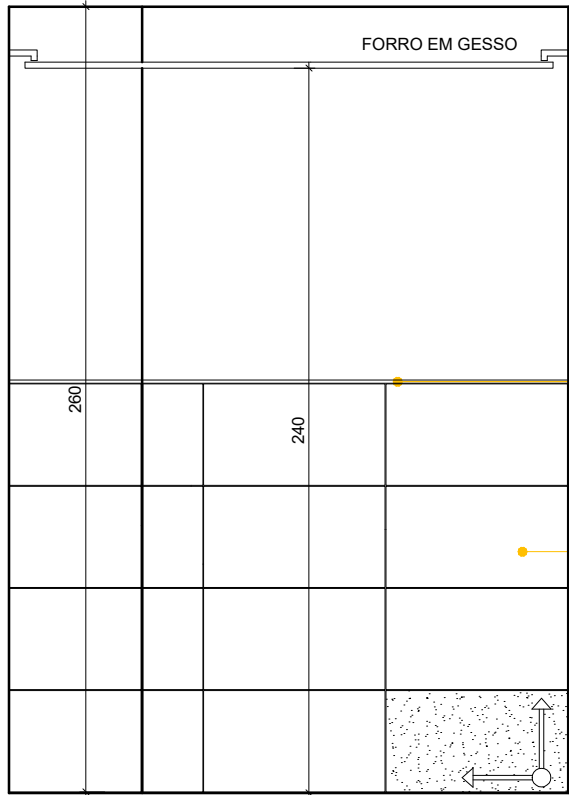


VISTA 01
ESCALA 1/50

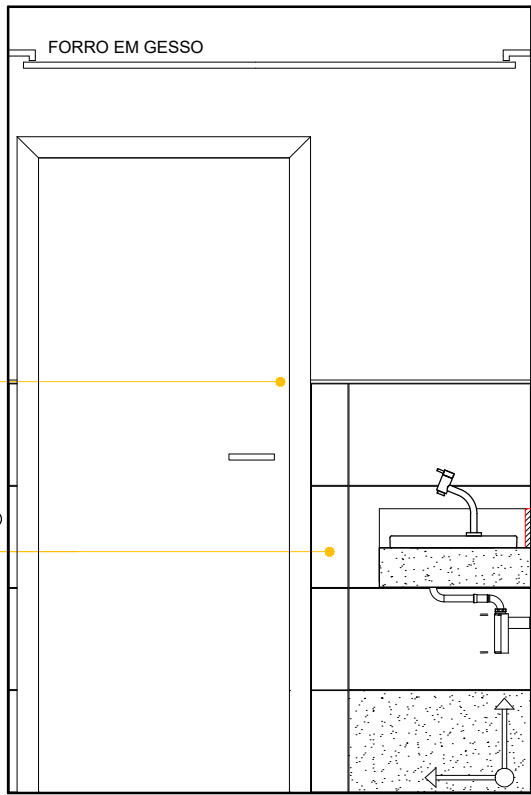


VISTA 02
ESCALA 1/50

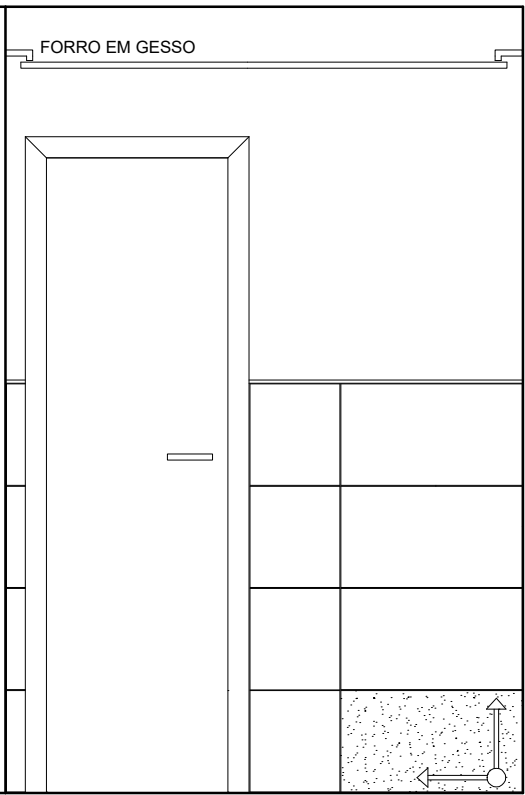


VISTA 03
ESCALA 1/50

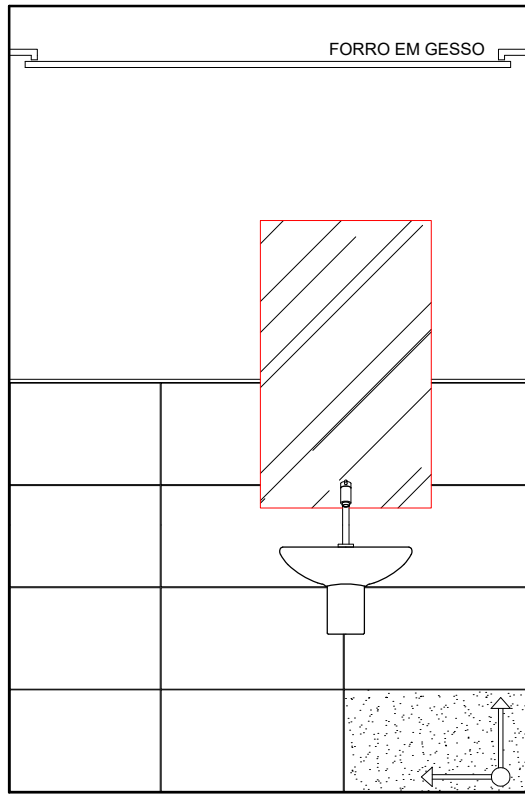

VISTA 04
ESCALA 1/50

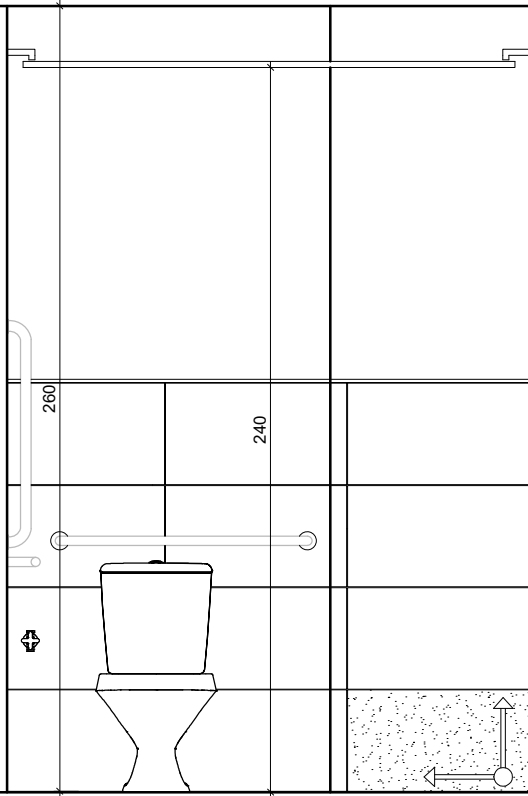

VISTA 05
ESCALA 1/50

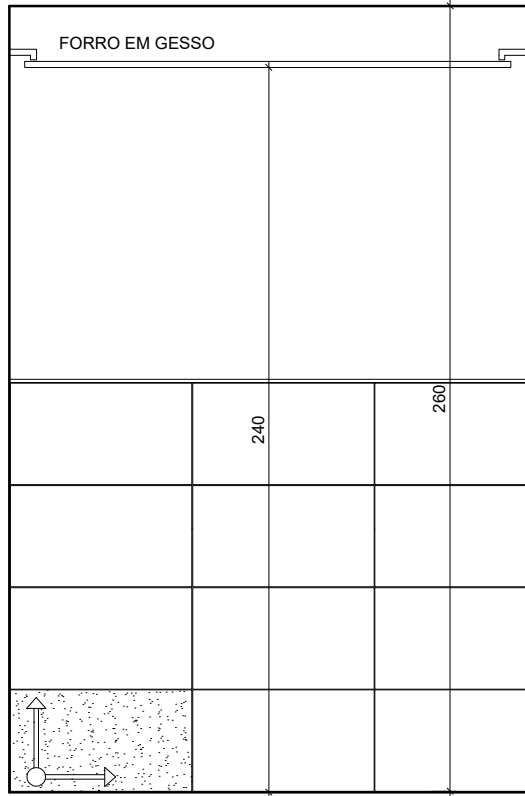

VISTA 06
ESCALA 1/50

LEGENDA	
ACABAMENTO	
	PISOS
	PORCELANATO RETIFICADO ACETINADO 90x90CM, CEMENTO NEBBIA - REF. BIANCOGRÊS (PISO SOBRE PISO EXISTENTE)
	PAREDES
	PORCELANATO RETIFICADO ACETINADO 32x60 ORIGINALE BIANCO - REF. BIANCOGRÊS, ATÉ O TETO
	EMASSAMENTO C/ PINTURA EM TINTA ACRÍLICA COR "CRÔMIO"
	EMASSAMENTO C/ PINTURA LÁTEX ACRÍLICA COR BRANCO NEVE
	MASSA AC3 BRANCA PARA RECOBRIMENTO DA CERÂMICA E REJUNTE, COM EMASSAMENTO E PINTURA LÁTEX ACRÍLICA COR BRANCO NEVE
	PORCELANATO RETIFICADO ACETINADO 32x60 ORIGINALE BIANCO - REF. BIANCOGRÊS ATÉ H= 1,35M, ACABAMENTO COM FILETE DE AÇO INOX POLIDO 1X1CM, ACIMA EMASSAMENTO C/ PINTURA LÁTEX ACRÍLICA COR BRANCO NEVE
	EMASSAMENTO C/ PINTURA EM TINTA ACRÍLICA COR À DEFINIR
	TETOS
	FORRO EM GESSO ACARTONADO EMASSADO C/ PINTURA LÁTEX PVA COR BRANCO NEVE
	SOLEIRA
	GRANITO BRANCO SIENA ESCOVADO
	RODAPE
	PORCELANATO RETIFICADO ACETINADO 14,5x90CM, CEMENTO NEBBIA BIANCOGRÊS (INDICAÇÃO DA LOCALIZAÇÃO NOS QUARTOS, CORREDORES E DEMAIS AMBIENTES SERÁ EM TODA A EXTENSÃO)
REFORMA	
	DEMOLIR
	CONSTRUIR
PONTOS ELÉTRICOS	
	PONTO A MANTER
	PONTO A INSTALAR
	PONTO A RETIRAR
	TOMADA BAIXA H= 30CM
	TOMADA MÉDIA H= 110CM
	TOMADA ALTA EXISTENTE, H=2,00CM
	TOMADA CHUVEIRO H=210CM
	ECONOMIZADOR DE ENERGIA H= 110CM
	TOMADA AR CONDICIONADO H= 210CM
	CAIXA DE PASSAGEM
	INTERRUPTOR SIMPLES H= 110CM
	ANTENA PARA TELEVISÃO H= 210CM
	FITA DE LED 10W / M, 12 V, 4000K, EMBUTIDA NA MARCENARIA
	PAINEL PAFLON LED 12W DE EMBUTIR QUADRADO, DIM. 17X17CM, BIVOLT, 4000K
	PAINEL PAFLON LED 24W DE EMBUTIR QUADRADO, DIM. 30X30CM, BIVOLT, 4000K
	SPOT LED EMBUTIR 9W, QUADRADO, DIM. 11X11CM, BIVOLT, 4000K
	PAINEL PAFLON LED 18W DE EMBUTIR QUADRADO, DIM. 22X22CM, BIVOLT, 4000K
	LUMINÁRIA TETO EMBUTIR RET.,DIM.120X15CM, LED 36W
	LUMINÁRIA TETO EMBUTIR RET.,DIM.65X11CM, LED 20W
	VENTILADOR DE TETO, 3 PÁS, NA COR GRAFITE

NOTA: COTAS EM CENTÍMETROS.



SESC - SERVIÇO SOCIAL DO COMÉRCIO
ADMINISTRAÇÃO REGIONAL DO ESTADO DO ESPÍRITO SANTO
CENTRO DE TURISMO SOCIAL E LAZER DE GUARAPARI

DETALHAMENTO GESSO
PROJETO EXECUTIVO

TÍTULO:
BANHEIROS
TÉRREO / 1º PAVIMENTO




REV. 00
DATA: FEV / 2024

ESCALA:
1/25

EDITORIAÇÃO GRÁFICA:
REANI ZANOTELLI
ARQUITETA - CAU A47243-3


PRANCHA:

021

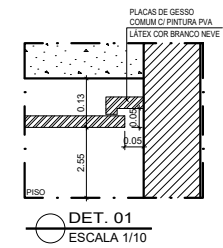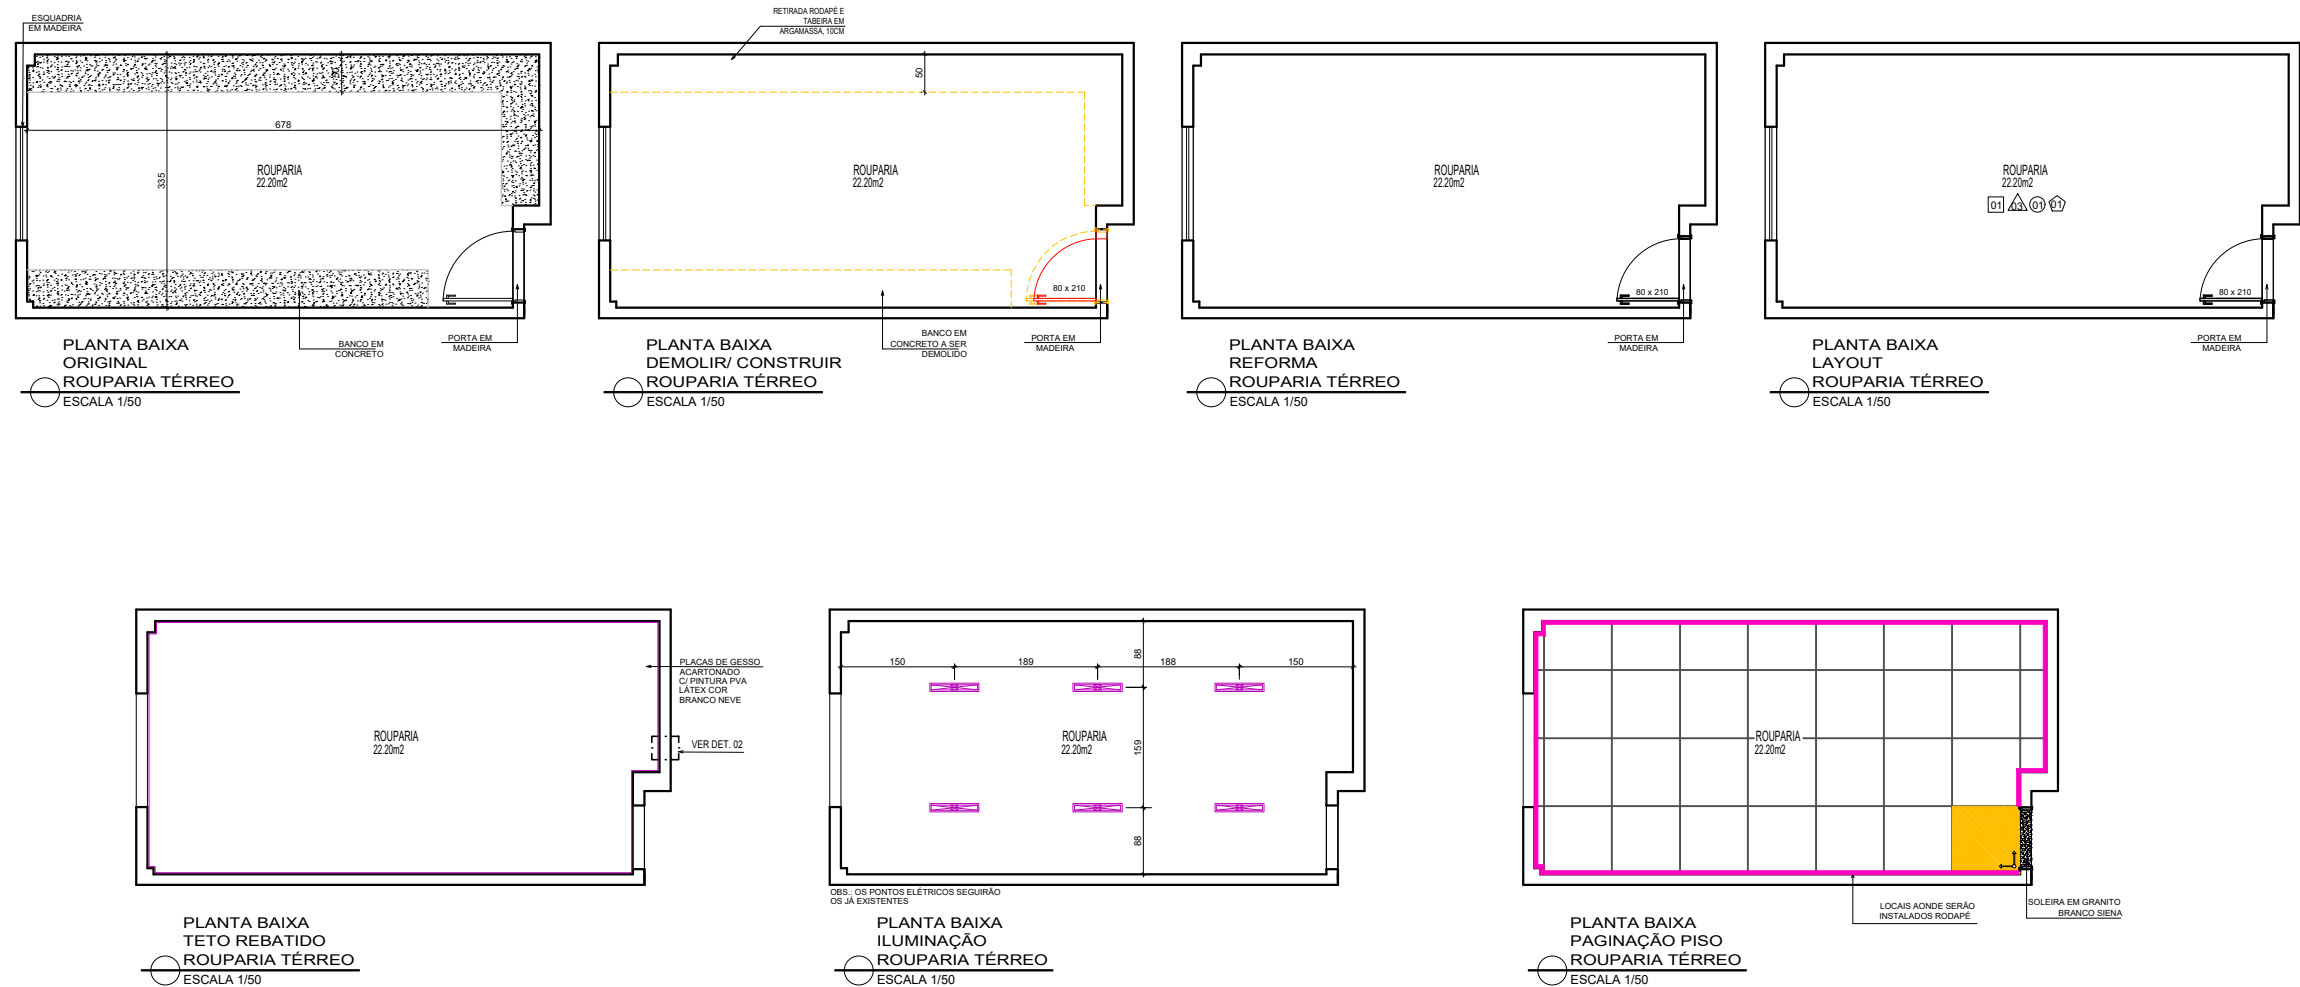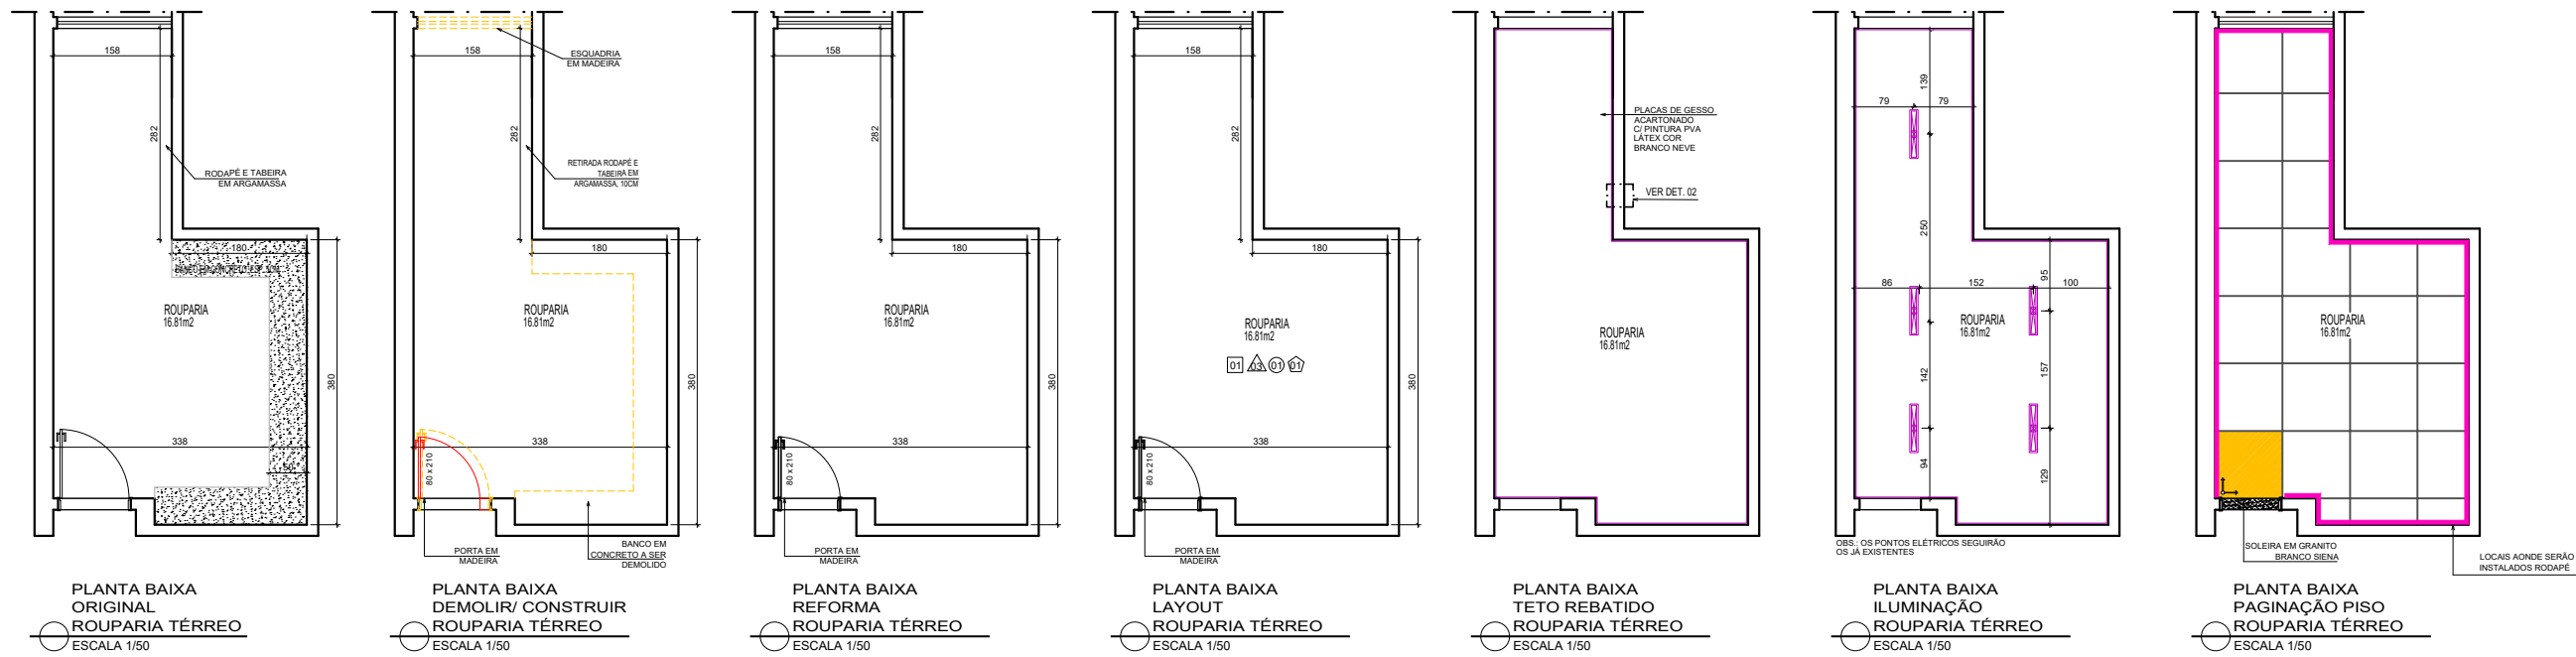

- ESPECIFICAÇÕES ESQUADRIAS:
- KIT PORTA DE CORRER LISA EM FREIJO 75X210CM C/ PUXADOR TIPO CAVA
 - PORTA DE CORRER DUAS FOLHAS EM VIDRO INCOLORE E ESQUADRIA EM ALUMINIO ANODIZADO BRANCO 155 / 165X210CM ATÉ ALTURA 1,10. VIDRO LAMINADO 4MM, ACIMA VIDRO COMUM DE 4MM
 - JANELA MAXI AR C/ VIDRO FANTASIA MINI GOREAL E ESQUADRIA EM ALUMINIO ANODIZADO BRANCO 90x60CM
 - KIT PORTA DE ABRIR LISA EM FREIJO 80X210CM C/ FECHADURA DIGITAL COM CARTÃO

LEGENDA	
ACABAMENTO	
PISOS	
01	PORCELANATO RETIFICADO ACETINADO 90x90CM, CEMENTO NEBBIA - REF. BIANCOGRÉS (PISO SOBRE PISO EXISTENTE)
PAREDES	
01	PORCELANATO RETIFICADO ACETINADO 32x60 ORIGINAL BIANCO - REF. BIANCOGRÉS, ATÉ O TETO
02	EMASSAMENTO C/ PINTURA EM TINTA ACRÍLICA COR "CRÔMIO"
03	EMASSAMENTO C/ PINTURA LÁTEX ACRÍLICA COR BRANCO NEVE
04	MASSA AC3 BRANCA PARA RECOBRIMENTO DA CERÂMICA E REJUNTE, COM EMASSAMENTO E PINTURA LÁTEX ACRÍLICA COR BRANCO NEVE
05	PORCELANATO RETIFICADO ACETINADO 32x60 ORIGINAL BIANCO - REF. BIANCOGRÉS ATÉ H= 1,35M, ACABAMENTO COM FILETE DE AÇO INOX POLIDO 1X1CM, ACIMA EMASSAMENTO C/ PINTURA LÁTEX ACRÍLICA COR BRANCO NEVE
06	EMASSAMENTO C/ PINTURA EM TINTA ACRÍLICA COR À DEFINIR
TETOS	
01	FORRO EM GESSO ACARTONADO EMASSADO C/ PINTURA LÁTEX PVA COR BRANCO NEVE
SOLEIRA	
01	GRANITO BRANCO SIENA ESCOVADO
RODAPE	
01	PORCELANATO RETIFICADO ACETINADO 14,5x90CM, CEMENTO NEBBIA BIANCOGRÉS (INDICAÇÃO DA LOCALIZAÇÃO NOS QUARTOS, CORREDORES E DEMAIS AMBIENTES SERÁ EM TODA A EXTENSÃO)
REFORMA	
DEMOLIR	
CONSTRUIR	
PONTOS ELÉTRICOS	
PONTO A MANTER	
PONTO A INSTALAR	
PONTO A RETIRAR	
TOMADA BAIXA H= 30CM	
TOMADA MÉDIA H= 110CM	
TOMADA ALTA EXISTENTE, H=2,00CM	
TOMADA CHUVEIRO H=210CM	
ECONOMIZADOR DE ENERGIA H= 110CM	
TOMADA AR CONDICIONADO H= 210CM	
CAIXA DE PASSAGEM	
INTERRUPTOR SIMPLES H= 110CM	
ANTENA PARA TELEVISÃO H= 210CM	
FITA DE LED 10W / M, 12 V, 4000K, EMBUTIDA NA MARCENARIA	
PAINEL PAFLOM LED 12W DE EMBUTIR QUADRADO, DIM. 17X17CM, BIVOLT, 4000K	
PAINEL PAFLOM LED 24W DE EMBUTIR QUADRADO, DIM. 30X30CM, BIVOLT, 4000K	
SPOT LED EMBUTIR 9W, QUADRADO, DIM. 11X11CM, BIVOLT, 4000K	
PAINEL PAFLOM LED 18W DE EMBUTIR QUADRADO, DIM. 22X22CM, BIVOLT, 4000K	
LUMINÁRIA TETO EMBUTIR RET., DIM. 120X15CM, LED 36W	
LUMINÁRIA TETO EMBUTIR RET., DIM. 65X11CM, LED 20W	
VENTILADOR DE TETO, 3 PÁS, NA COR GRÁFITE	

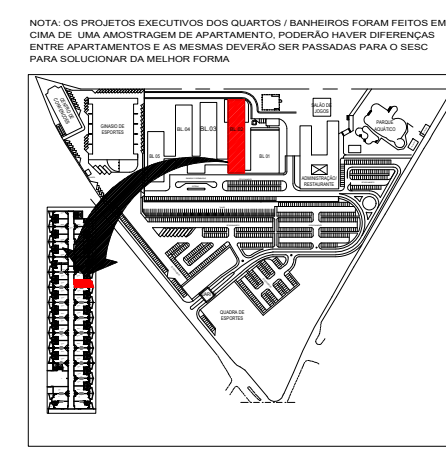


NOTA: OS PROJETOS EXECUTIVOS DOS QUARTOS / BANHEIROS FORAM FEITOS EM CIMA DE UMA AMOSTRAGEM DE APARTAMENTO. PODERÃO HAVER DIFERENÇAS ENTRE APARTAMENTOS E AS MESMAS DEVERÃO SER PASSADAS PARA O SESC PARA SOLUCIONAR DA MELHOR FORMA.			
NOTA: COTAS EM CENTÍMETROS.			
XX/XX/XX	R00	ENTREGA ESTUDO PRELIMINAR	
DATA	Nº REVISÃO	DESCRIÇÃO	EMISSOR
SESC - SERVIÇO SOCIAL DO COMÉRCIO			
ADMINISTRAÇÃO REGIONAL DO ESTADO DO ESPÍRITO SANTO			
CENTRO DE TURISMO SOCIAL E LAZER DE GUARAPARI			
PROJETO ARQUITETÔNICO DE REFORMA			
BLOCO DE HOSPEDAGEM 02			
LOCAL:	MUNICÍPIO:	ESTADO:	
AV. CONTORNO, 1760	GUARAPARI	ESPÍRITO SANTO	
LAGOA FUNDA			
EDITORACÃO GRÁFICA:			
BRUNELLA SCARDUA			
ARQUITETA - CAU 4216620-8			
DATA:	ESCALA:	PRANCHA:	
FEV/ 2024	1/ 50	A1	
TÍTULO:			
PLANTAS BAIXAS ROUPARIAS			



VISTA 3
SUDOESTE BLOCO 2
ESCALA 1/100

NOTA: OS PROJETOS EXECUTIVOS DOS QUARTOS / BANHEIROS FORAM FEITOS EM CIMA DE UMA AMOSTRAGEM DE APARTAMENTO. PODERÃO HAVER DIFERENÇAS ENTRE APARTAMENTOS E AS MESMAS DEVERÃO SER PASSADAS PARA O SESC PARA SOLUCIONAR DA MELHOR FORMA

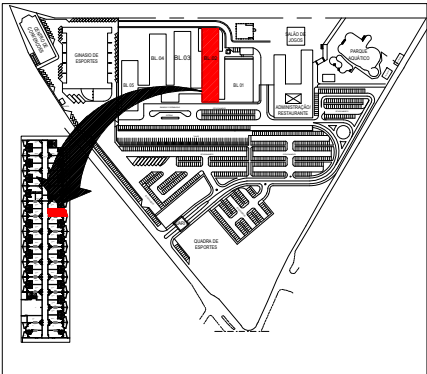

NOTA: COTAS EM CENTÍMETROS.

XX/XX/XX	R00	ENTREGA ESTUDO PRELIMINAR	
DATA	Nº REVISÃO	DESCRIÇÃO	EMISSOR

SESC - SERVIÇO SOCIAL DO COMÉRCIO
ADMINISTRAÇÃO REGIONAL DO ESTADO DO ESPÍRITO SANTO
CENTRO DE TURISMO SOCIAL E LAZER DE GUARAPARI

**PROJETO ARQUITETÔNICO DE REFORMA
BLOCO DE HOSPEDAGEM 02**

LOCAL: AV. CONTORNO, 1760 LAGOA FUNDA
MUNICÍPIO: GUARAPARI
ESTADO: ESPÍRITO SANTO



EDITORACÃO GRÁFICA:

Sesc
Facomércio
smat


BRUNELLA SCARDUA
ARQUITETA - CAU A216620-8

DATA: FEV/ 2024
ESCALA: 1/ 50
PRANCHA: A1


TÍTULO: ESQUEMÁTICO CORES FACHADA
PRANCHA:

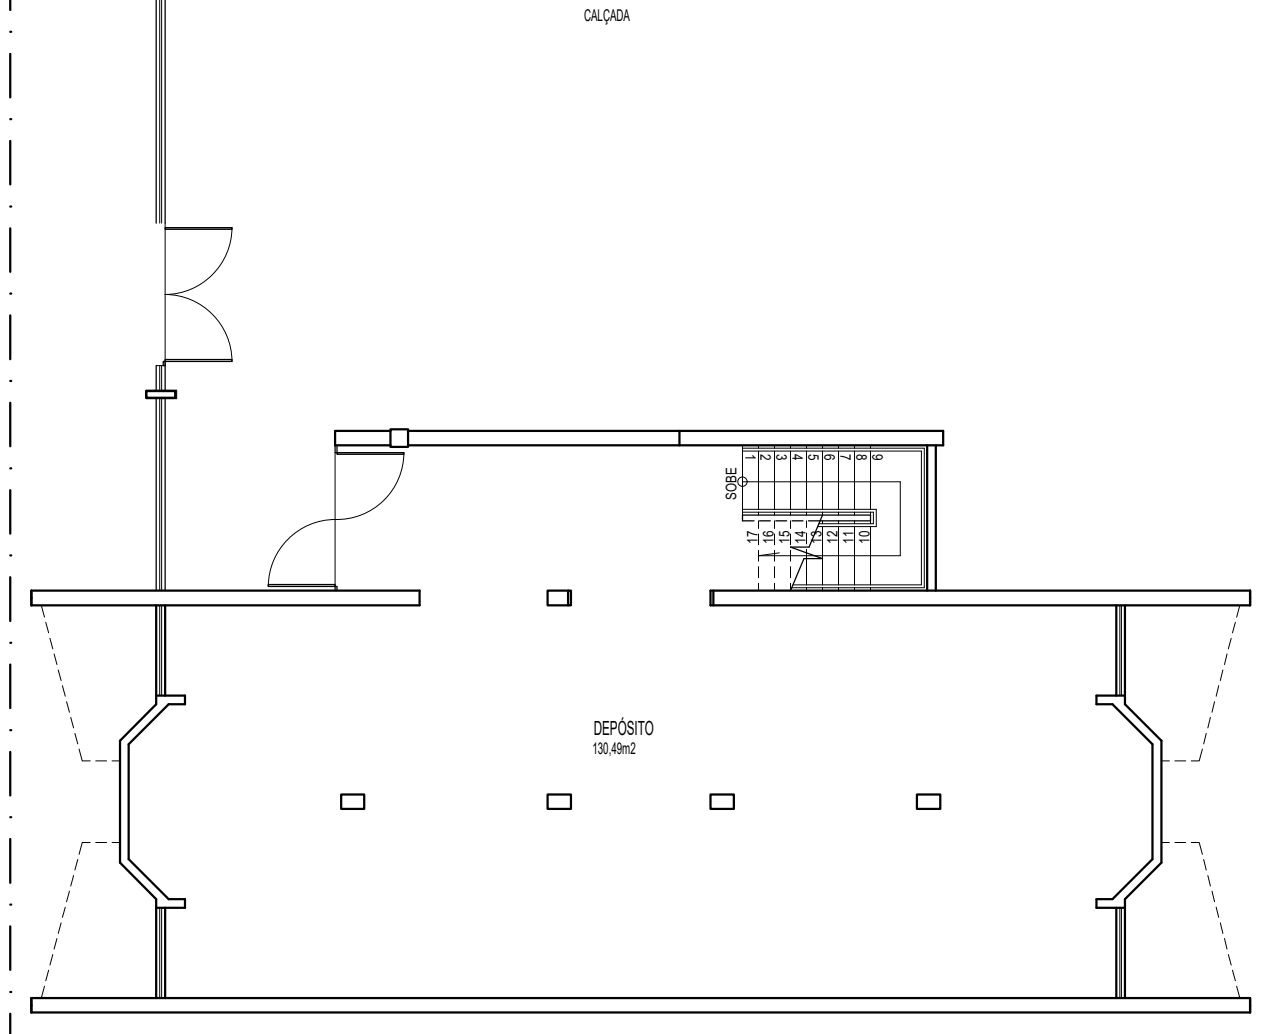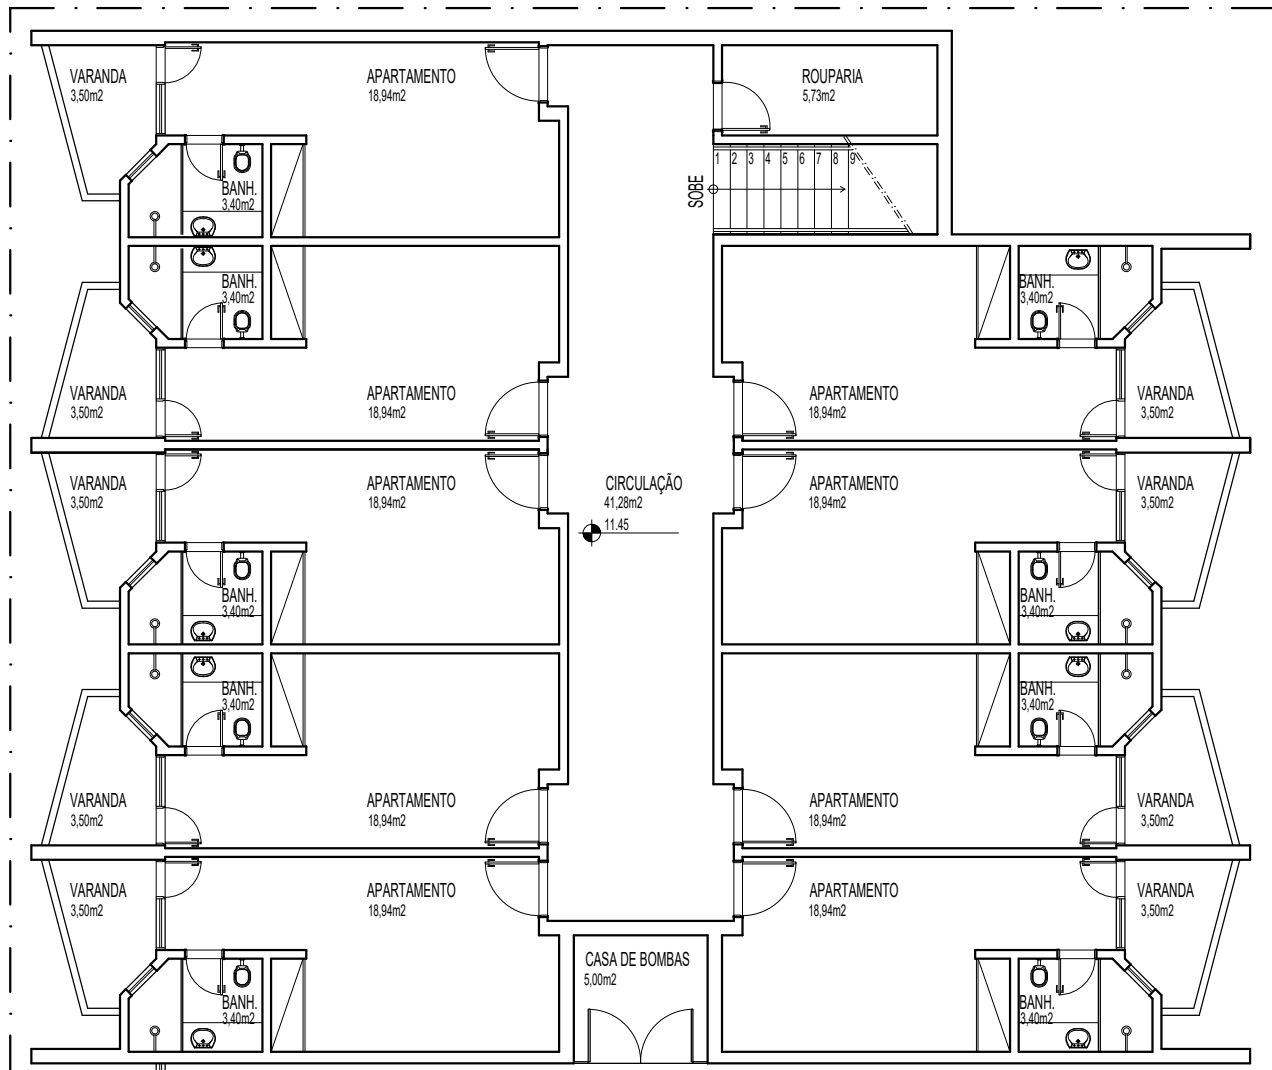

PLANTA BAIXA
1º SUBSOLO
ESCALA 1/125 APTOS XXXX A XXXX



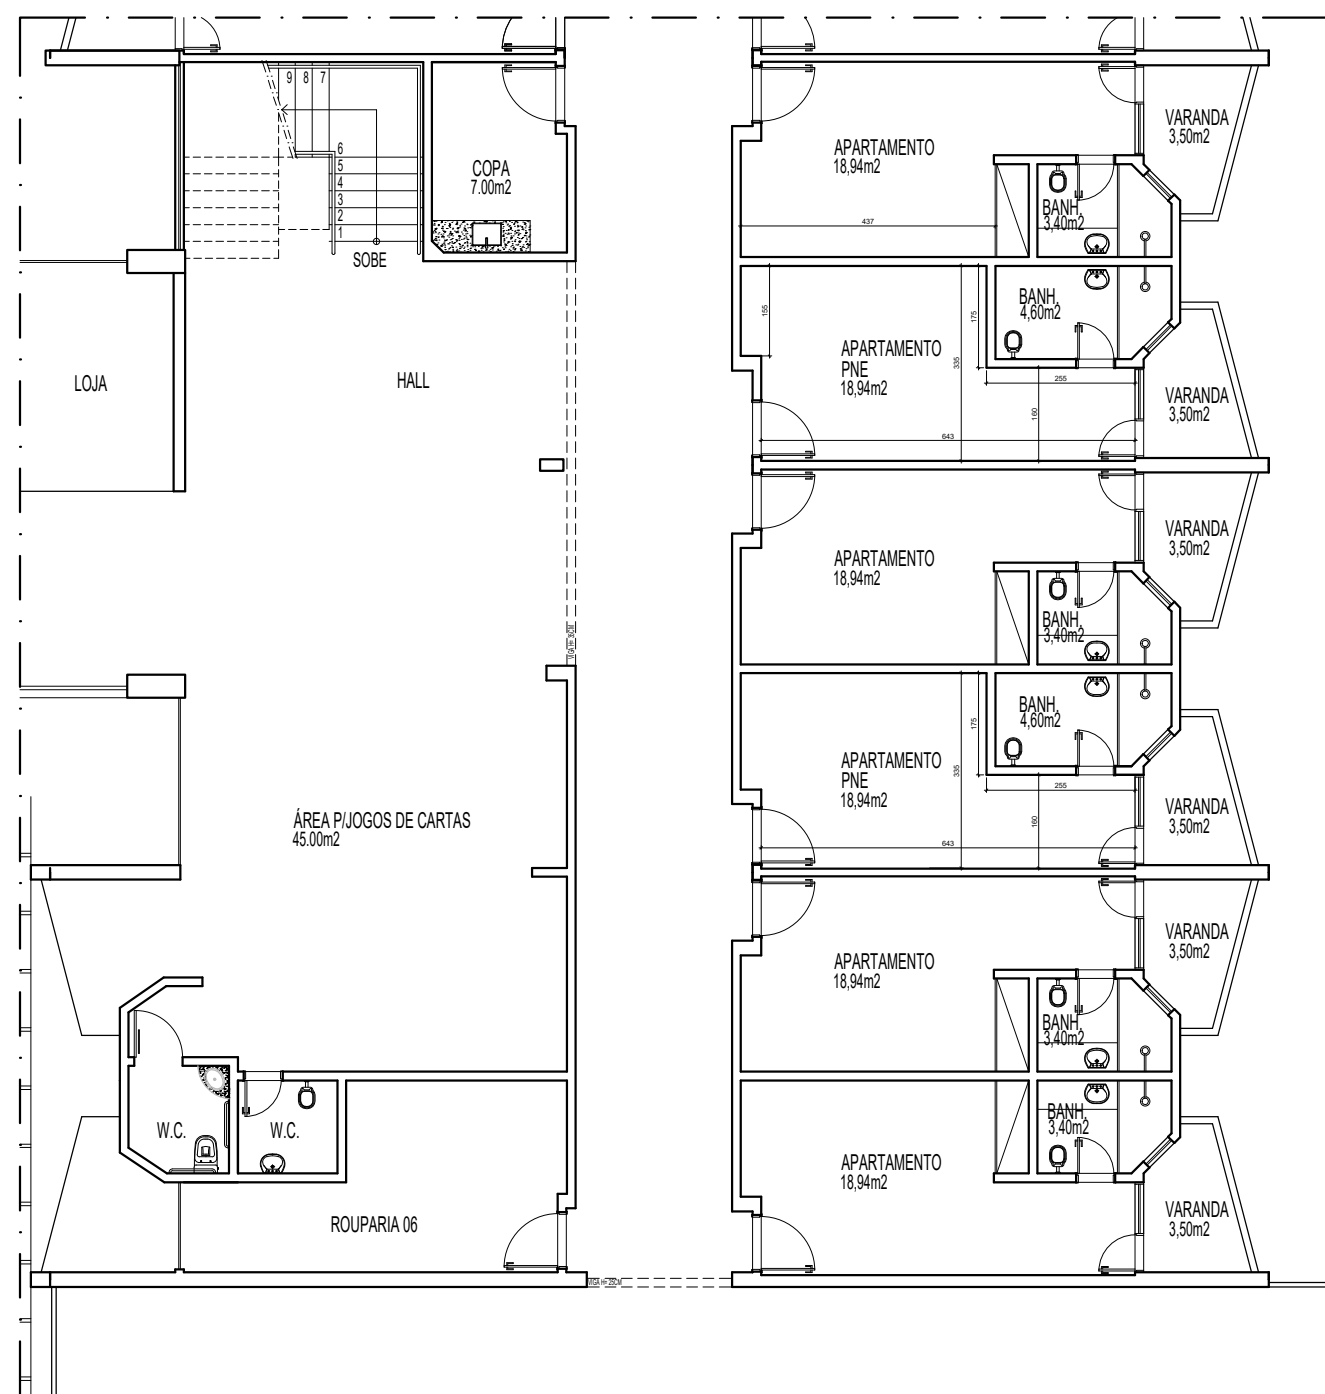


PLANTA BAIXA TÉRREO
TRECHO 01
ESCALA 1/125 APTOS XXXX A XXXX

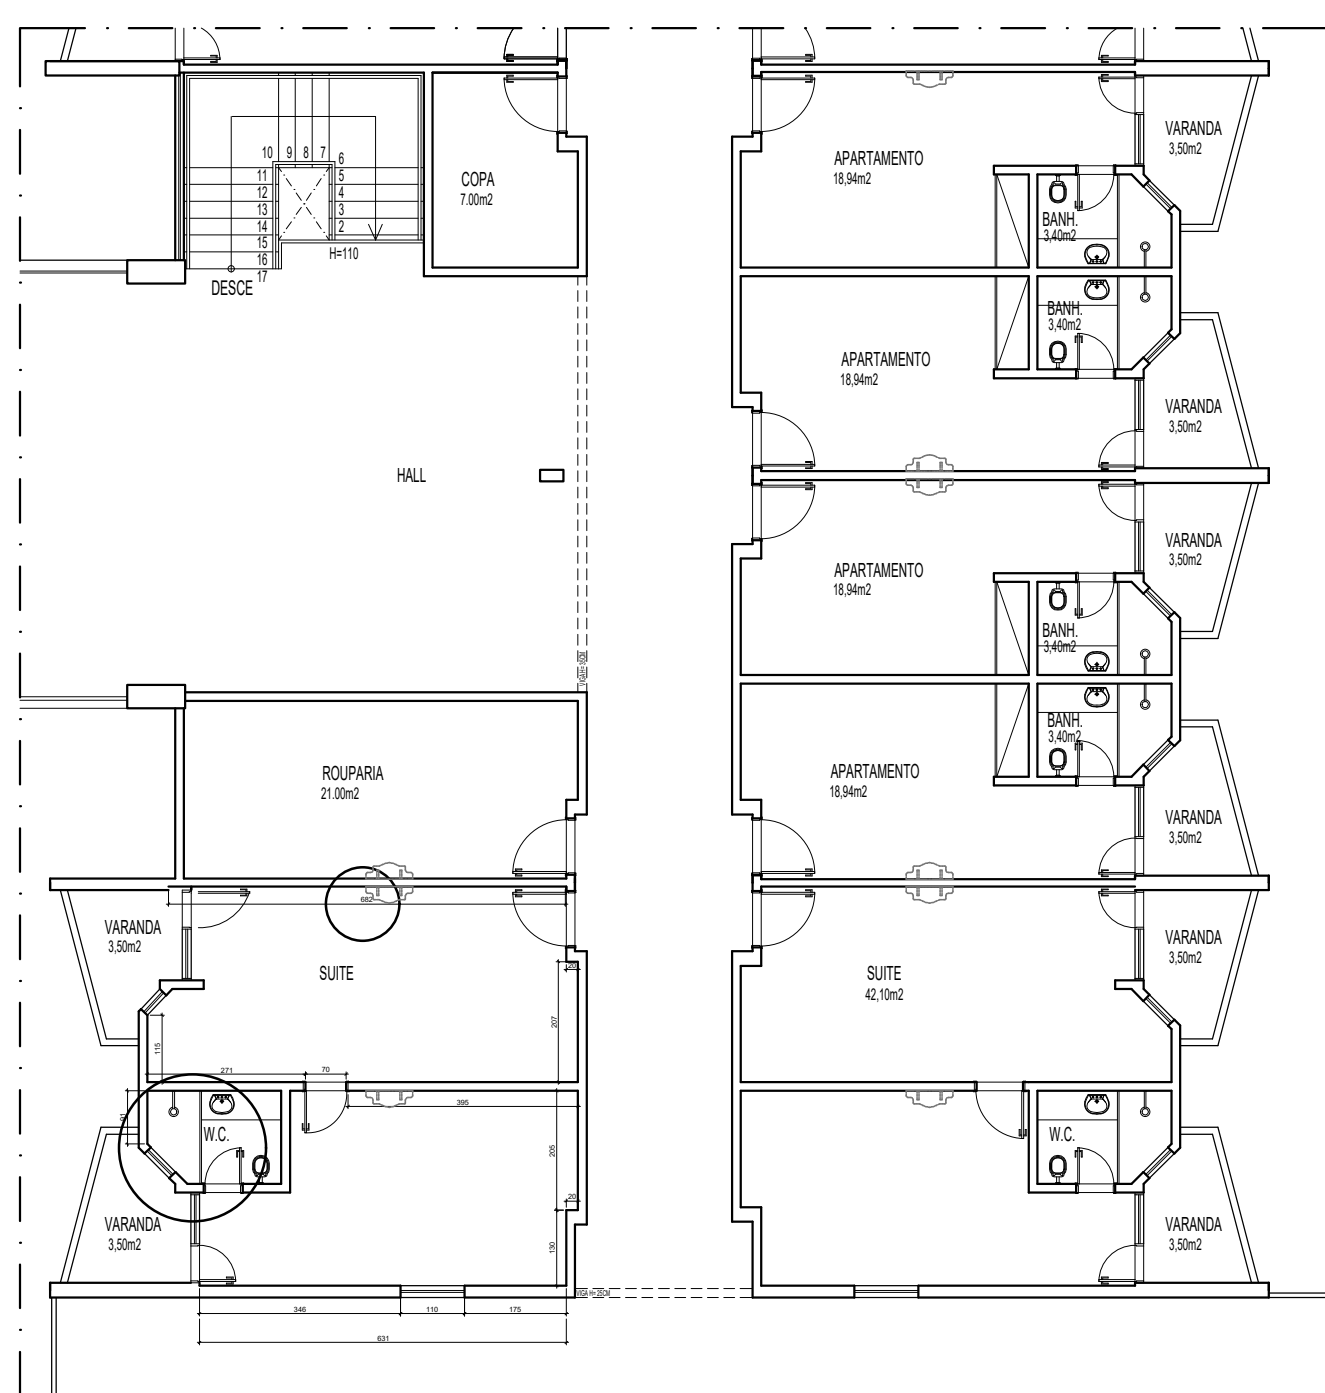

PLANTA BAIXA 1º PAV.
TRECHO 01
ESCALA 1/125 APTOS XXXX A XXXX

PLANTA BAIXA TÉRREO /
PLANTA BAIXA 1º PAV.
TRECHO 02
ESCALA 1/125 APTOS XXXX A XXXX

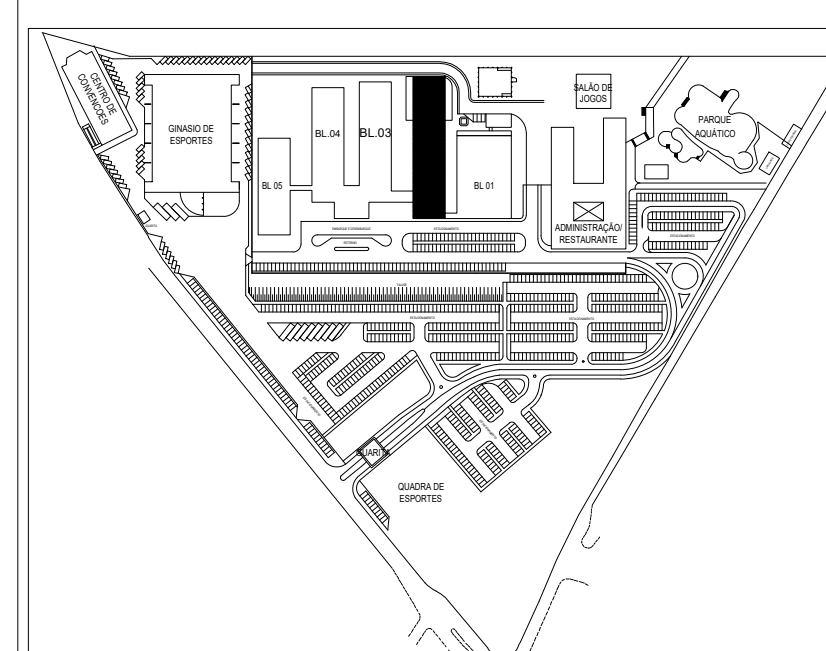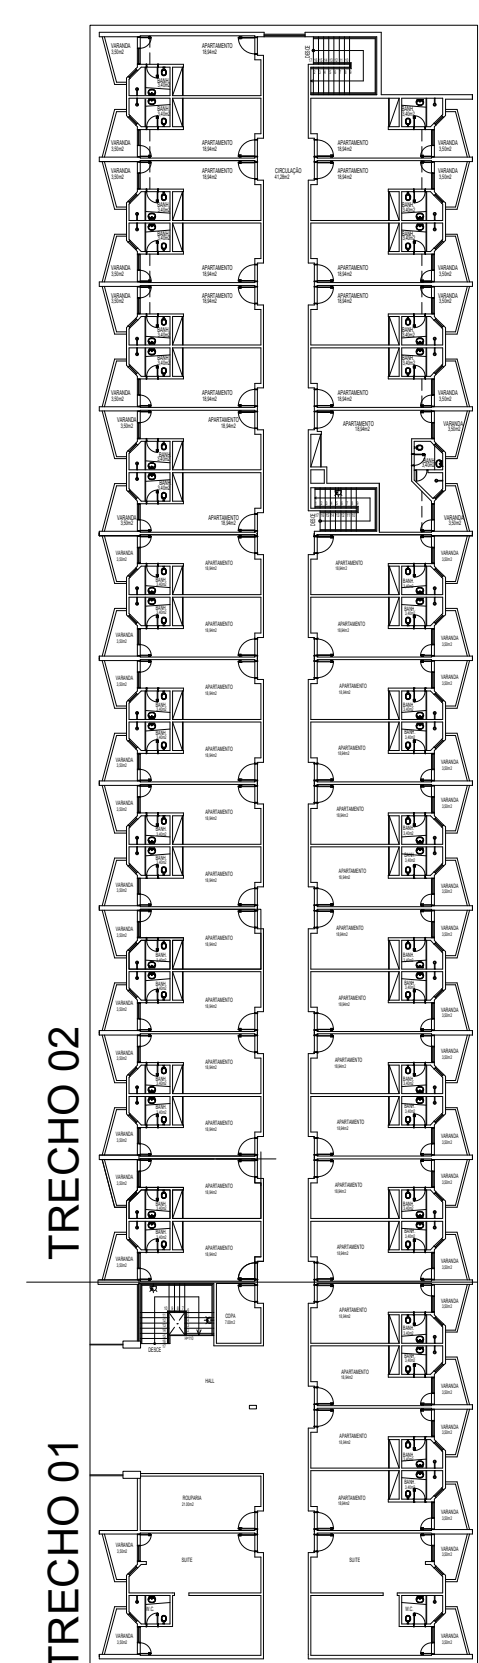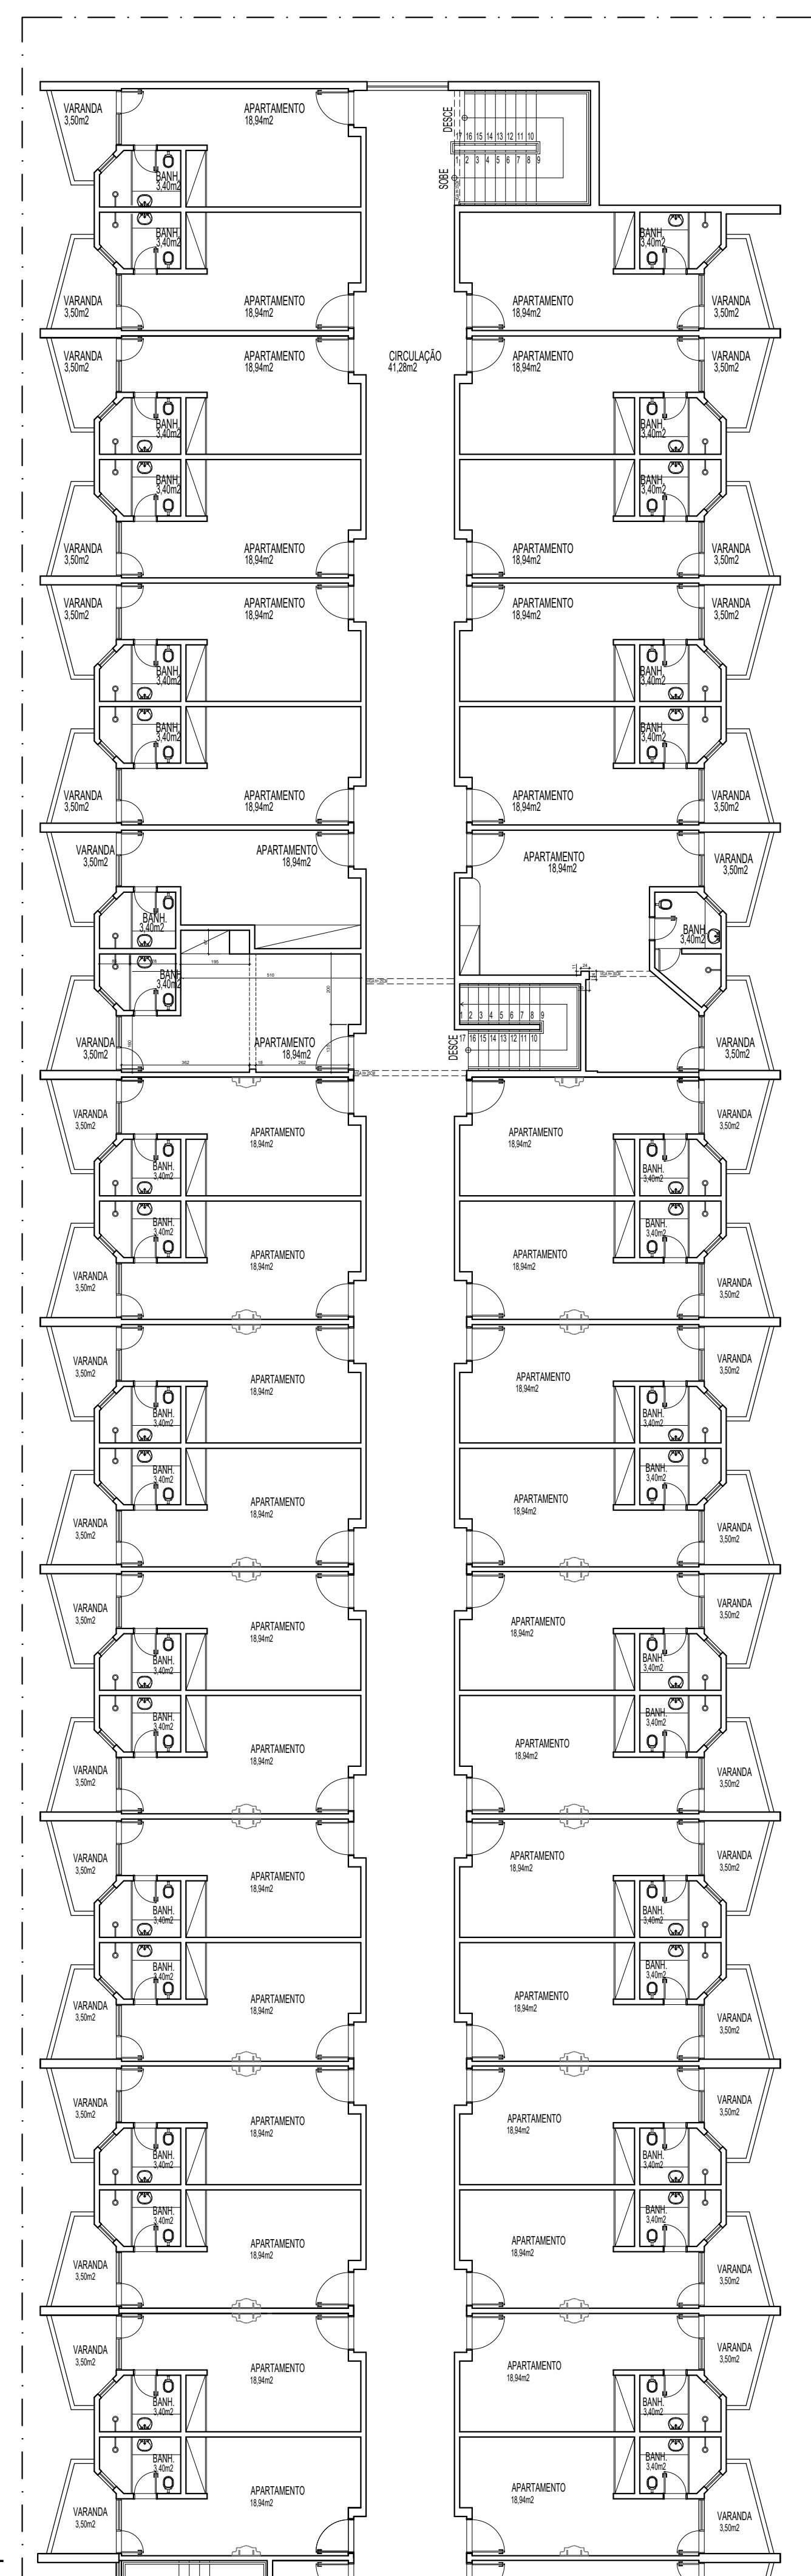

NOTA: COTAS EM CENTÍMETROS.			
XXXXXX	R00	ENTREGA ESTUDO PRELIMINAR	
DATA	Nº REVISÃO	DESCRIÇÃO	EMISSOR
SESC - SERVIÇO SOCIAL DO COMÉRCIO			
ADMINISTRAÇÃO REGIONAL DO ESTADO DO ESPÍRITO SANTO			
CENTRO DE TURISMO SOCIAL E LAZER DE GUARAPARI			
PROJETO ARQUITETÔNICO DE REFORMA			
BLOCO DE HOSPEDAGEM 02			
LOCAL:	MUNICÍPIO:	ESTADO:	
AV. CONTORNO, 1760	GUARAPARI	ESPÍRITO SANTO	
LAGOA FUNDA	EDITORIAÇÃO GRÁFICA:		
		REANI ZANOTELLI	
		ARQUITETA - CAU/MT2433-3	
DATA:	ESCALA:	PRANCHA:	
FEV/ 2024	1/ 125	A1	
TÍTULO:		PRANCHA:	
PLANTA BAIXA TÉRREO - EXISTENTE			
PLANTA BAIXA 1º PAVTO - EXISTENTE			
001			