



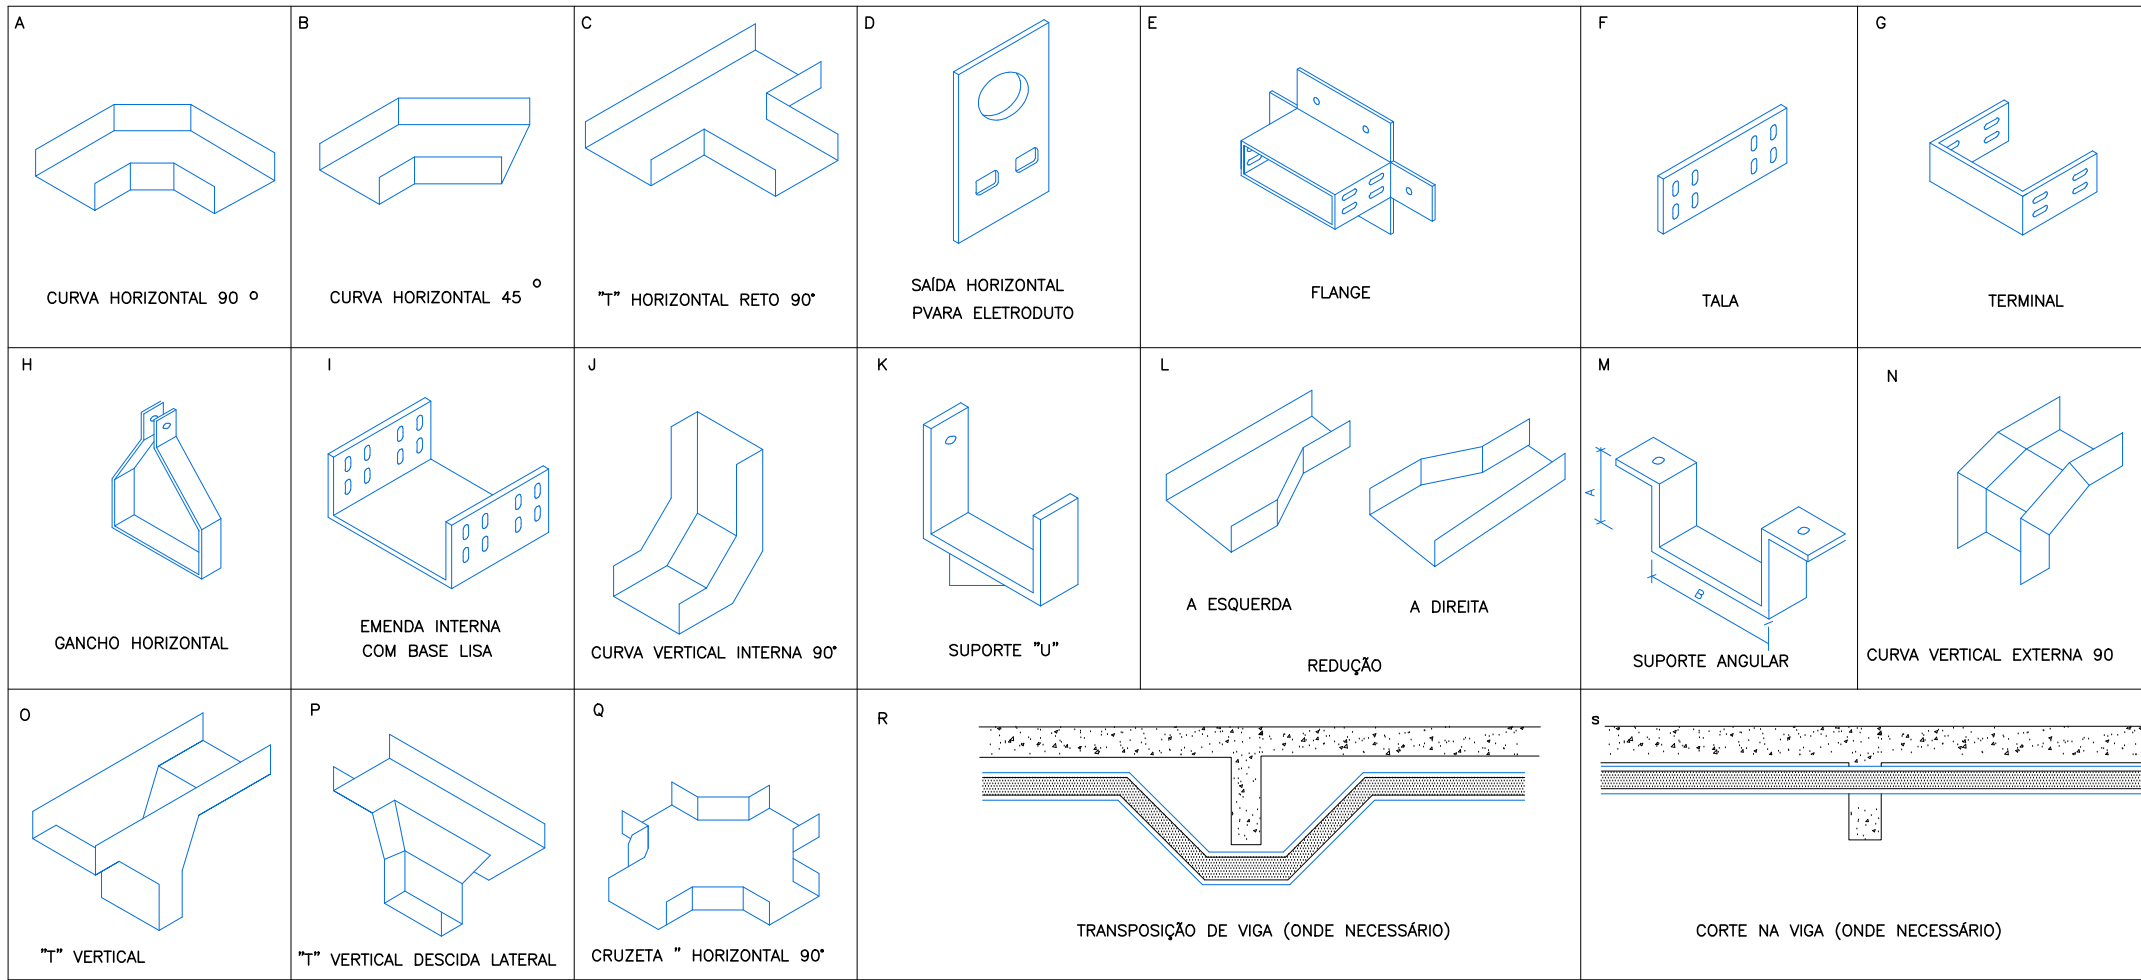


NOTA: TODAS AS ELETRICALHAS/CONEXÕES SERÃO DE FERRO GALVANIZADO #16 A QUENTE


DETALHE 1 ELETRICALHA/ACESSÓRIOS SEM ESCALA

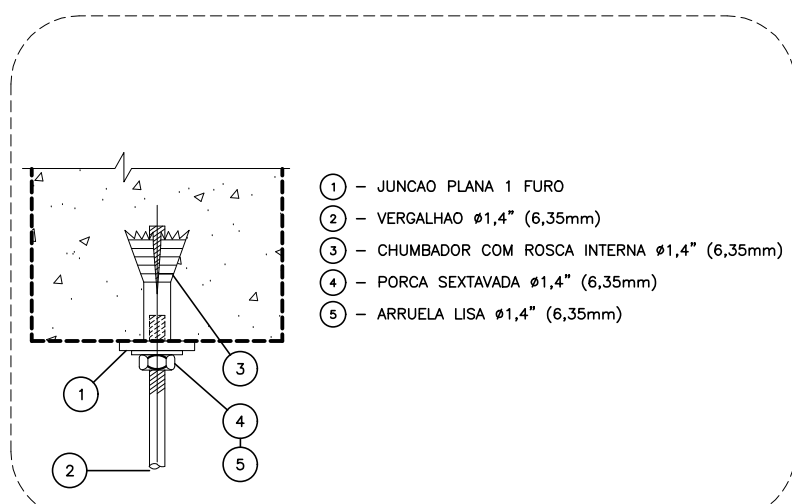

OPÇÃO 1

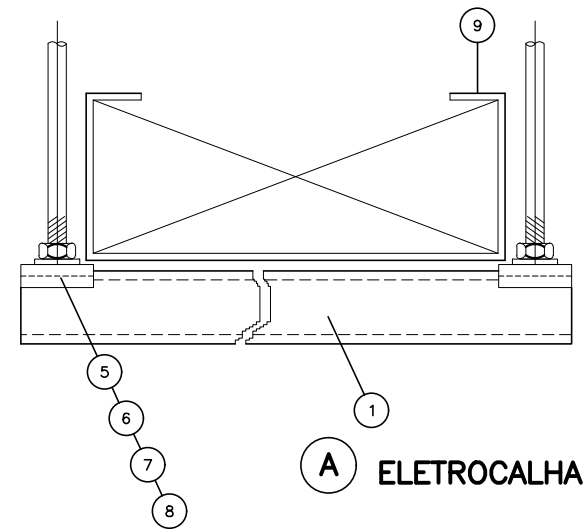


OPÇÃO 2

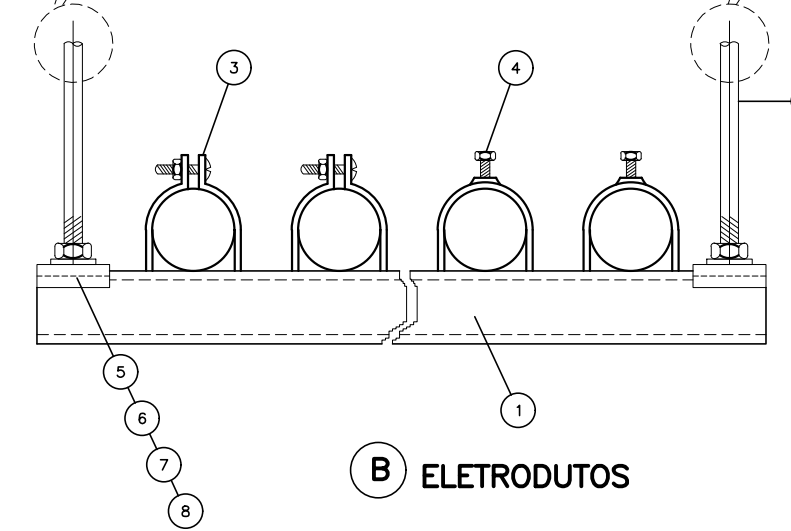


- 1 - PERFILADO DUTO ESTRUTURAL.
- 2 - VERGALHO #1,4" (6,35mm), COM ROSCA.
- 3 - BRACADEIRA PERFL.
- 4 - BRACADEIRA DE GARRA CURTA.
- 5 - ADAPTADOR DE SEGURANÇA.
- 6 - PORCA PERFIL SEM MOLA #1,4" (6,35mm).
- 7 - ARRUELA LISA #1,4" (6,35mm).
- 8 - PORCA SEXTAVADA #1,4" (6,35mm).
- 9 - ELETRICALHA METÁLICA.

NOTA: ITENS 4 e 6 PODEM SER ALTERADOS.

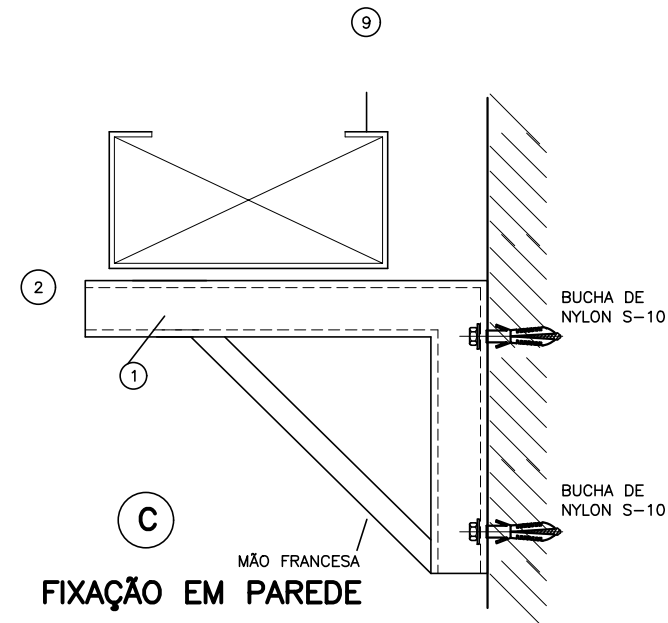


FIXAÇÃO EM PAREDE


DETALHE 02 FIXAÇÃO DE FEIXES DE DUTOS/ ELETRICALHA AO TETO SEM ESCALA

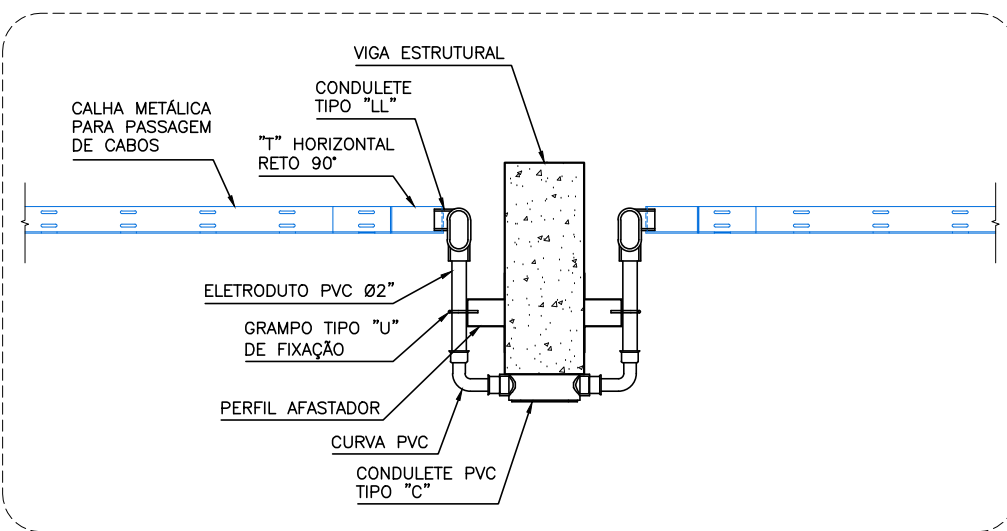

DETALHE 03
TRANSPOSIÇÃO DE VIGA (TÍPICO)
SEM ESCALA

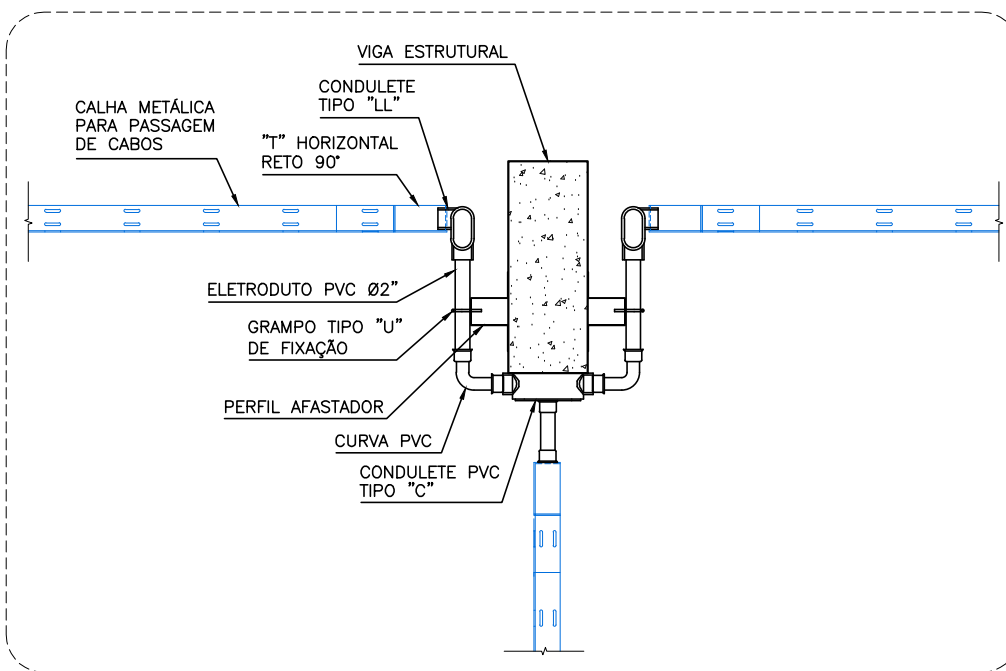


DETALHE 04
TRANSPOSIÇÃO DE VIGA COM DESCIDA
SEM ESCALA

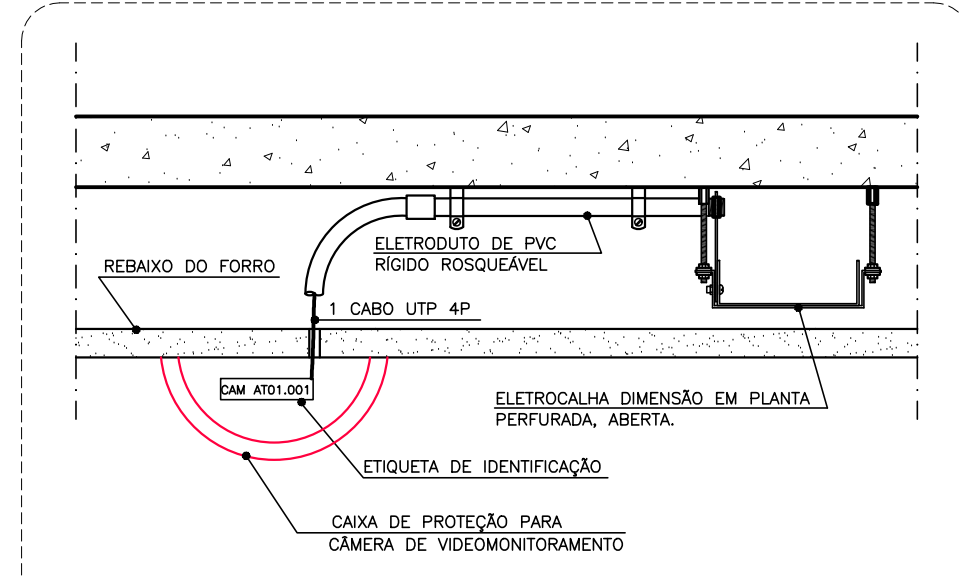

INSTALAÇÃO NO TETO (DOME)


DETALHE 6 DETALHAMENTO DE INSTALAÇÃO DAS CÂMERAS SEM ESCALA

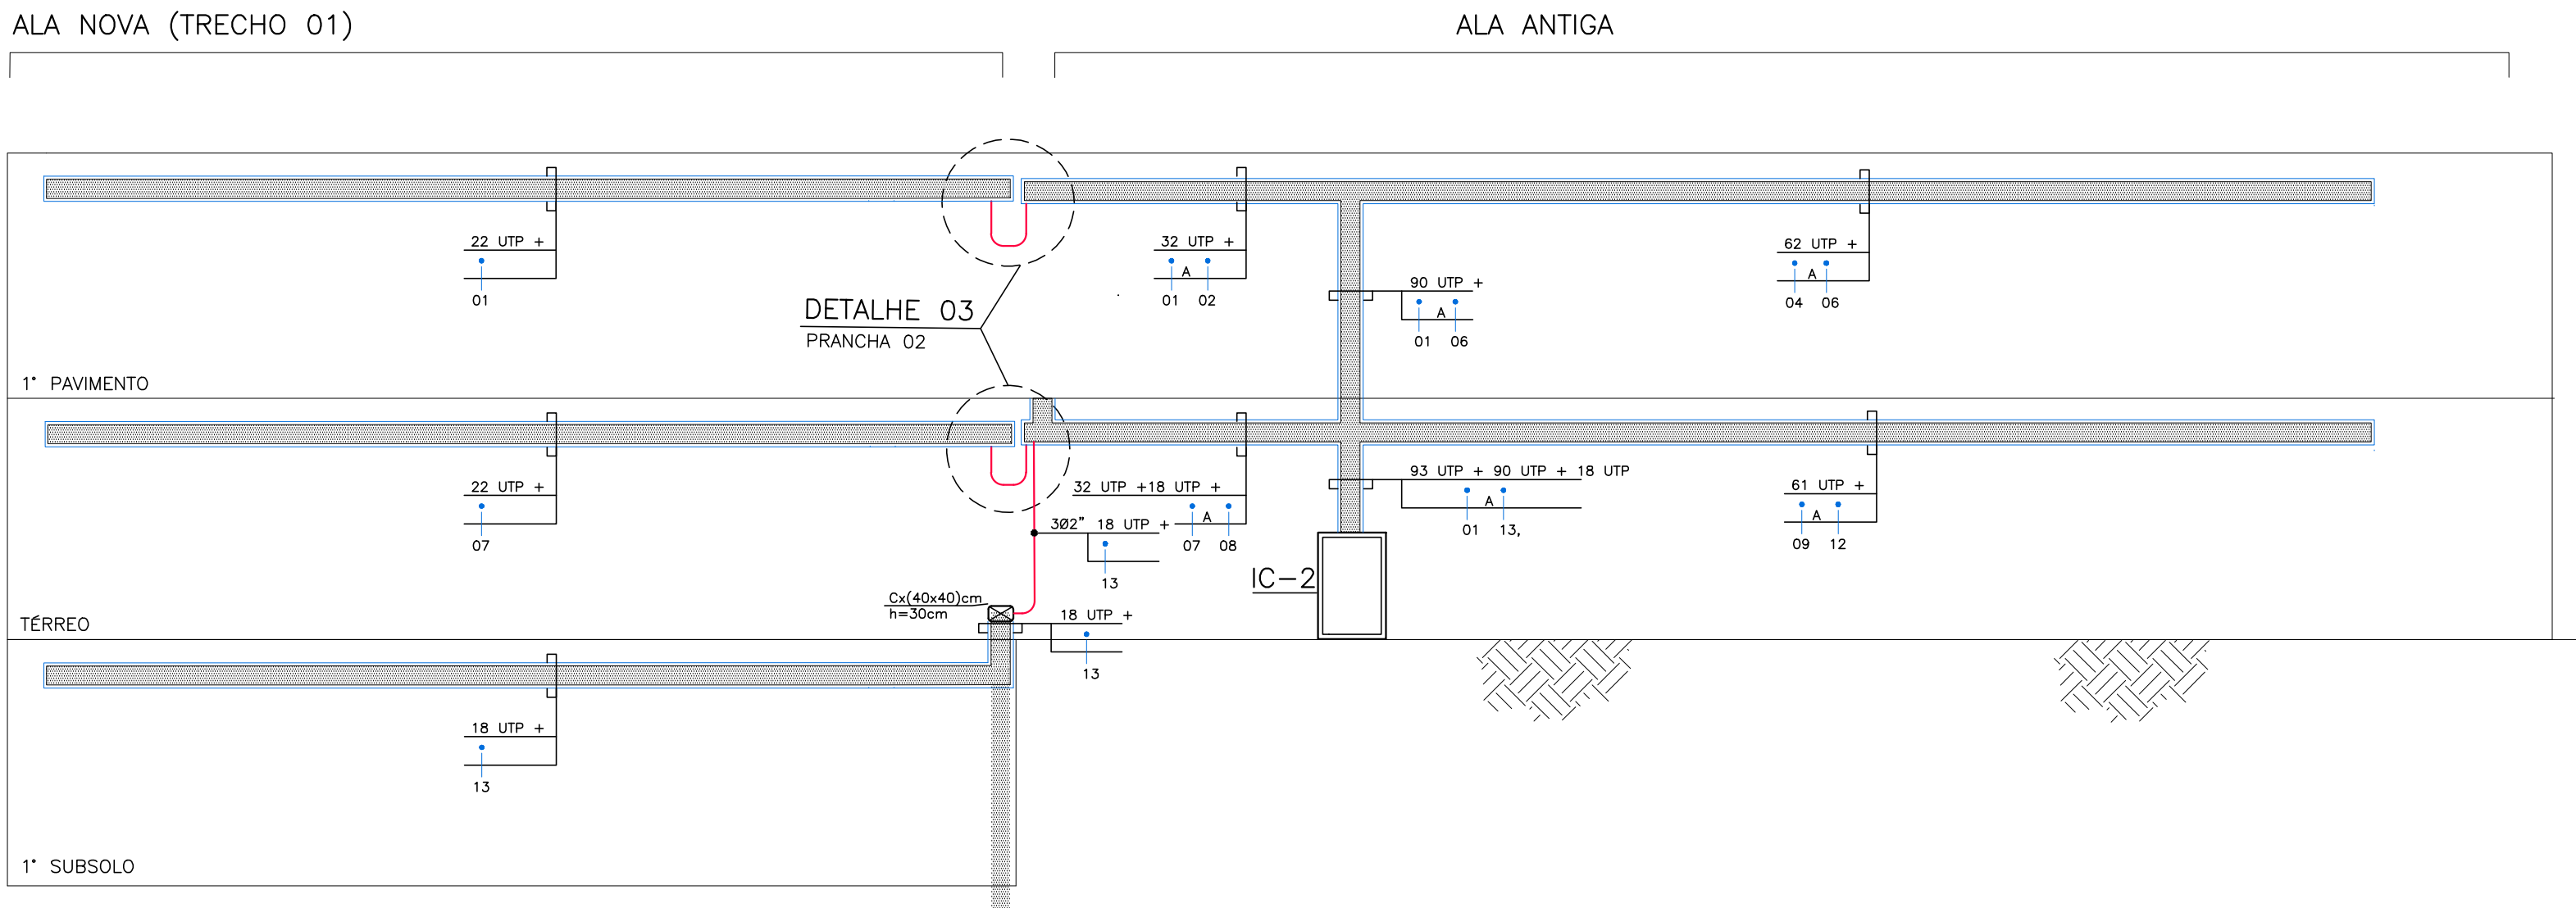


2º SUBSOLO

ESQUEMA VERTICAL SEM ESCALA


RACK CPD PAVIMENTO TÉRREO

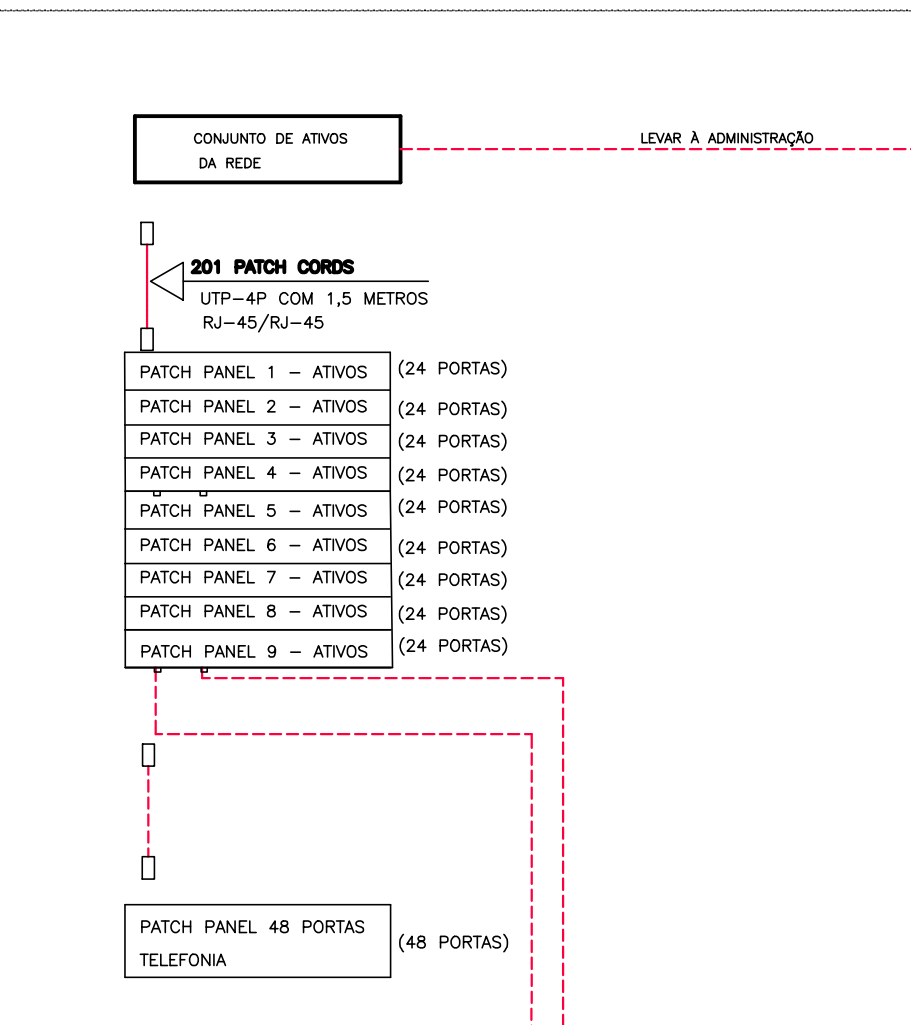


DETALHE 8 ESQUEMA REDE - VOZ/DADOS SEM ESCALA

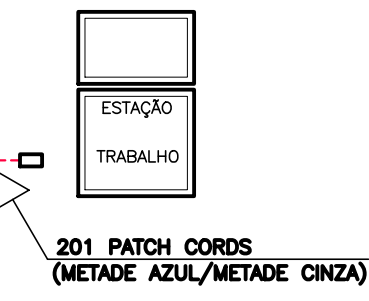


IC-2 - TÉRREO

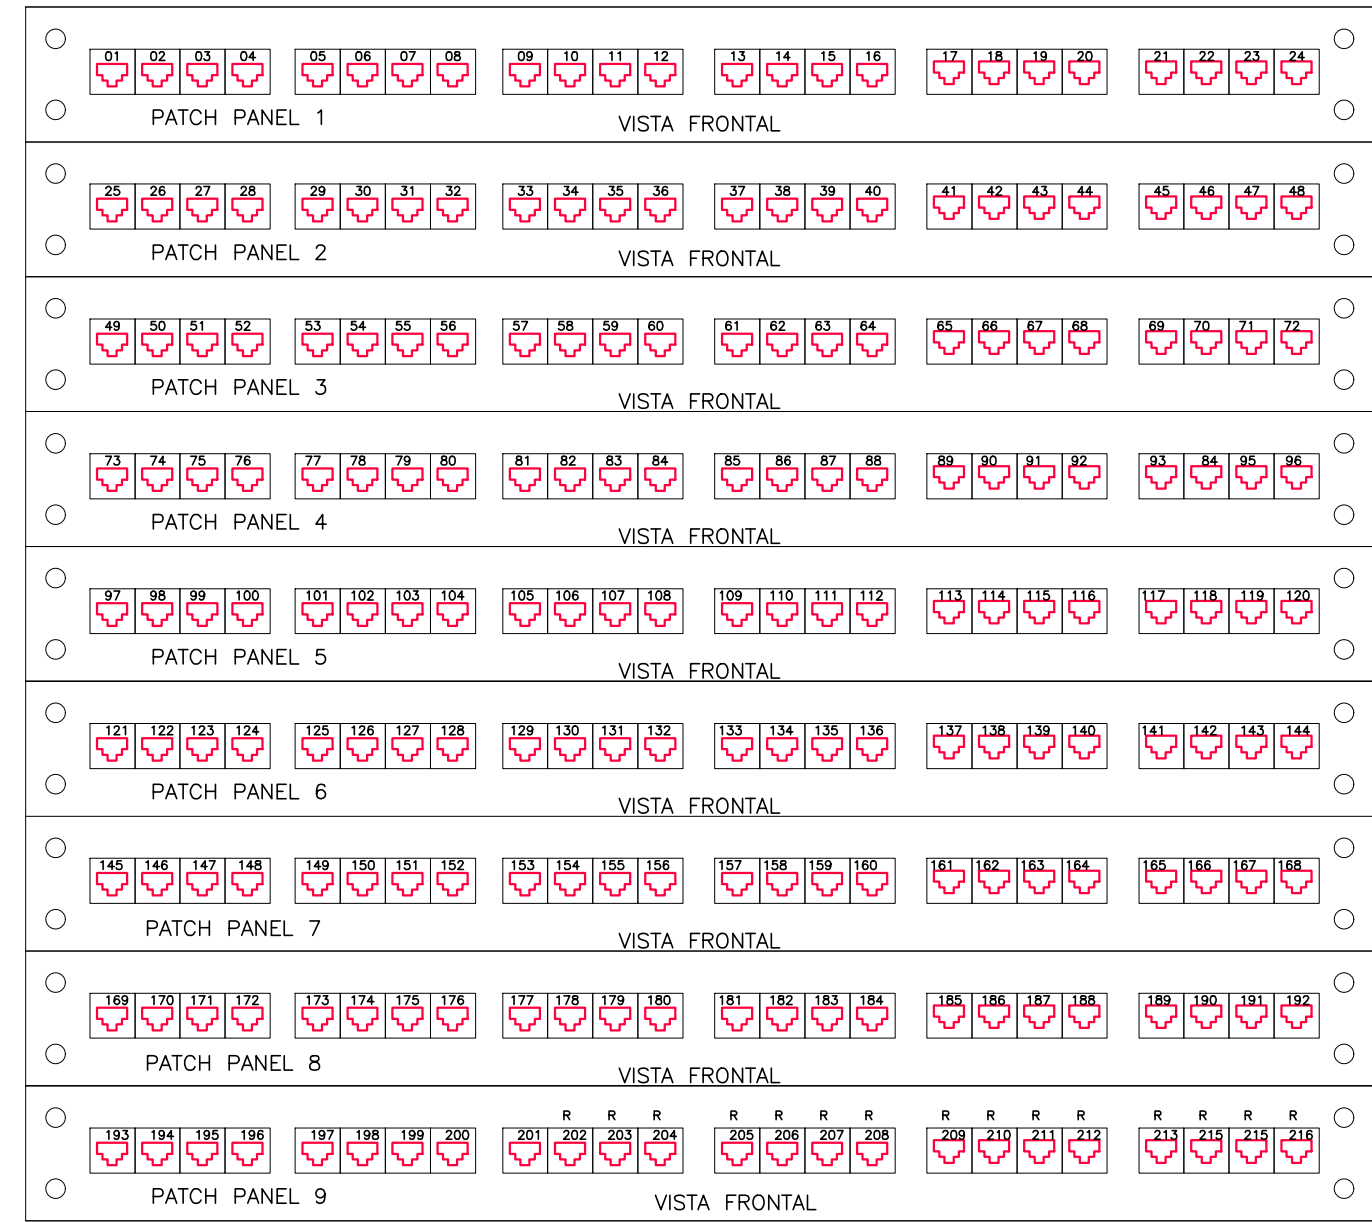


DETALHE 9 PATCH-PANELS SEM ESCALA

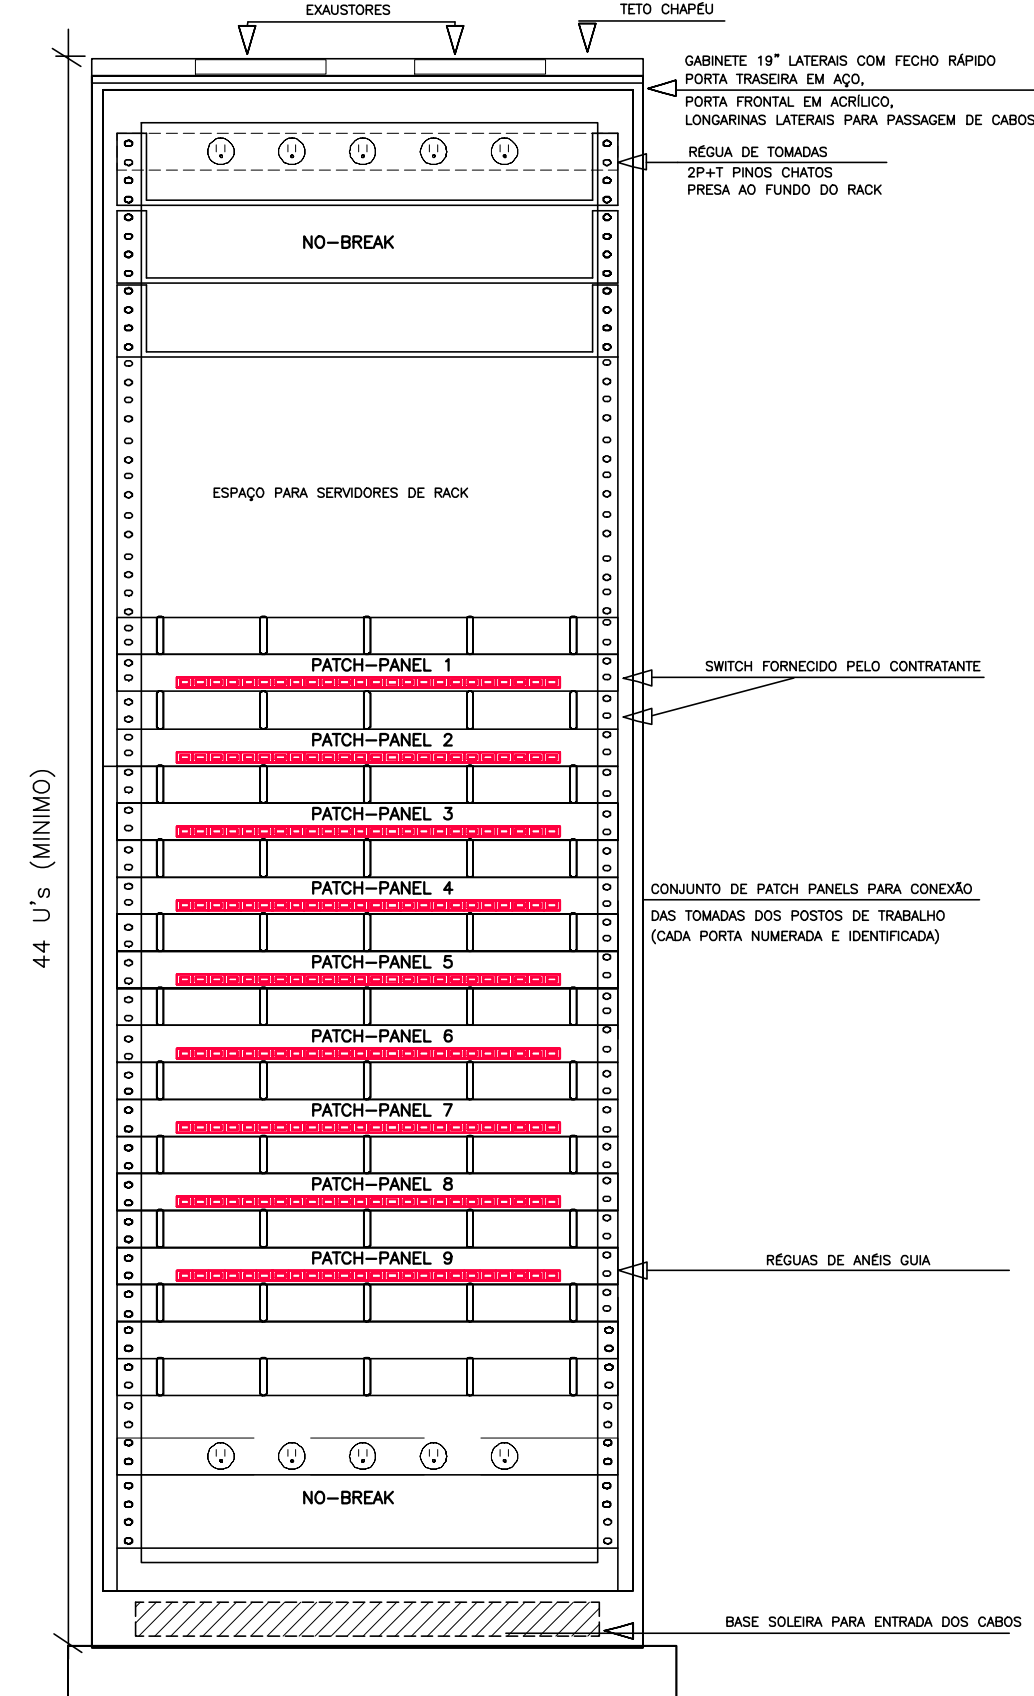


DETALHE 7 VISTA FRONTAL DO RACK SEM ESCALA

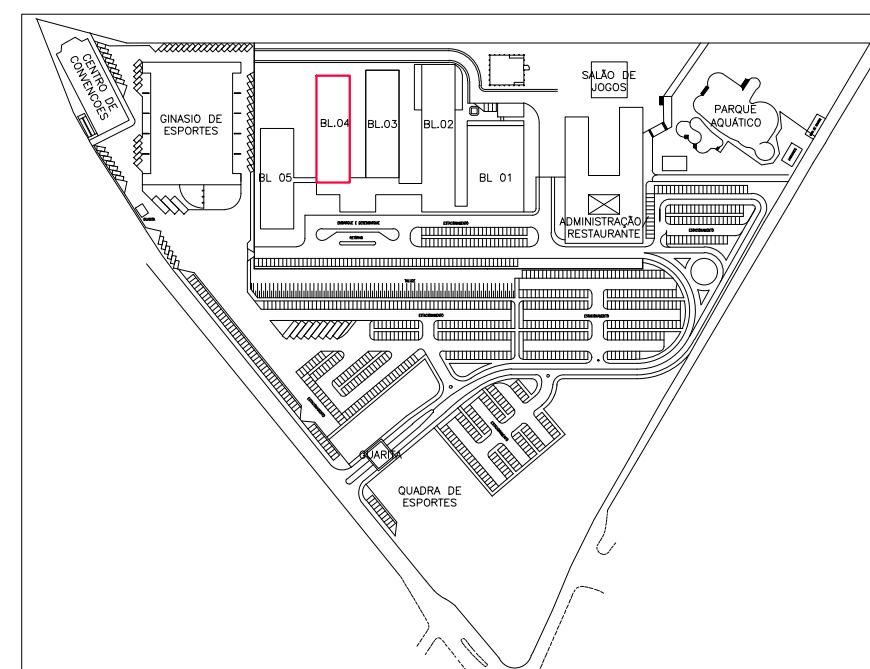


DATA	Nº REVISÃO	DESCRIÇÃO	EMISSOR
NOVEMBRO/2023			
SESC - SERVIÇO SOCIAL DO COMÉRCIO			
ADMINISTRAÇÃO REGIONAL DO ESTADO DO ESPÍRITO SANTO			
CENTRO DE TURISMO SOCIAL E LAZER DE GUARAPARI			
PROJETO DE REDES DE REFORMA BLOCO DE HOSPEDAGEM 02			
LOCAL: AV. CONTORNO, 1760 LAGOA FUNDA	MUNICÍPIO: GUARAPARI	ESTADO: ESPÍRITO SANTO	
AUTOR: CREA 1889-D-ES		PRONCHIA: A1	
EDITORIAÇÃO GRÁFICA: OFICINA		PRONCHIA: A1	
TÍTULO: BLOCO 02 DETALHES, ESQUEMA VERTICAL		PRONCHIA: A1	

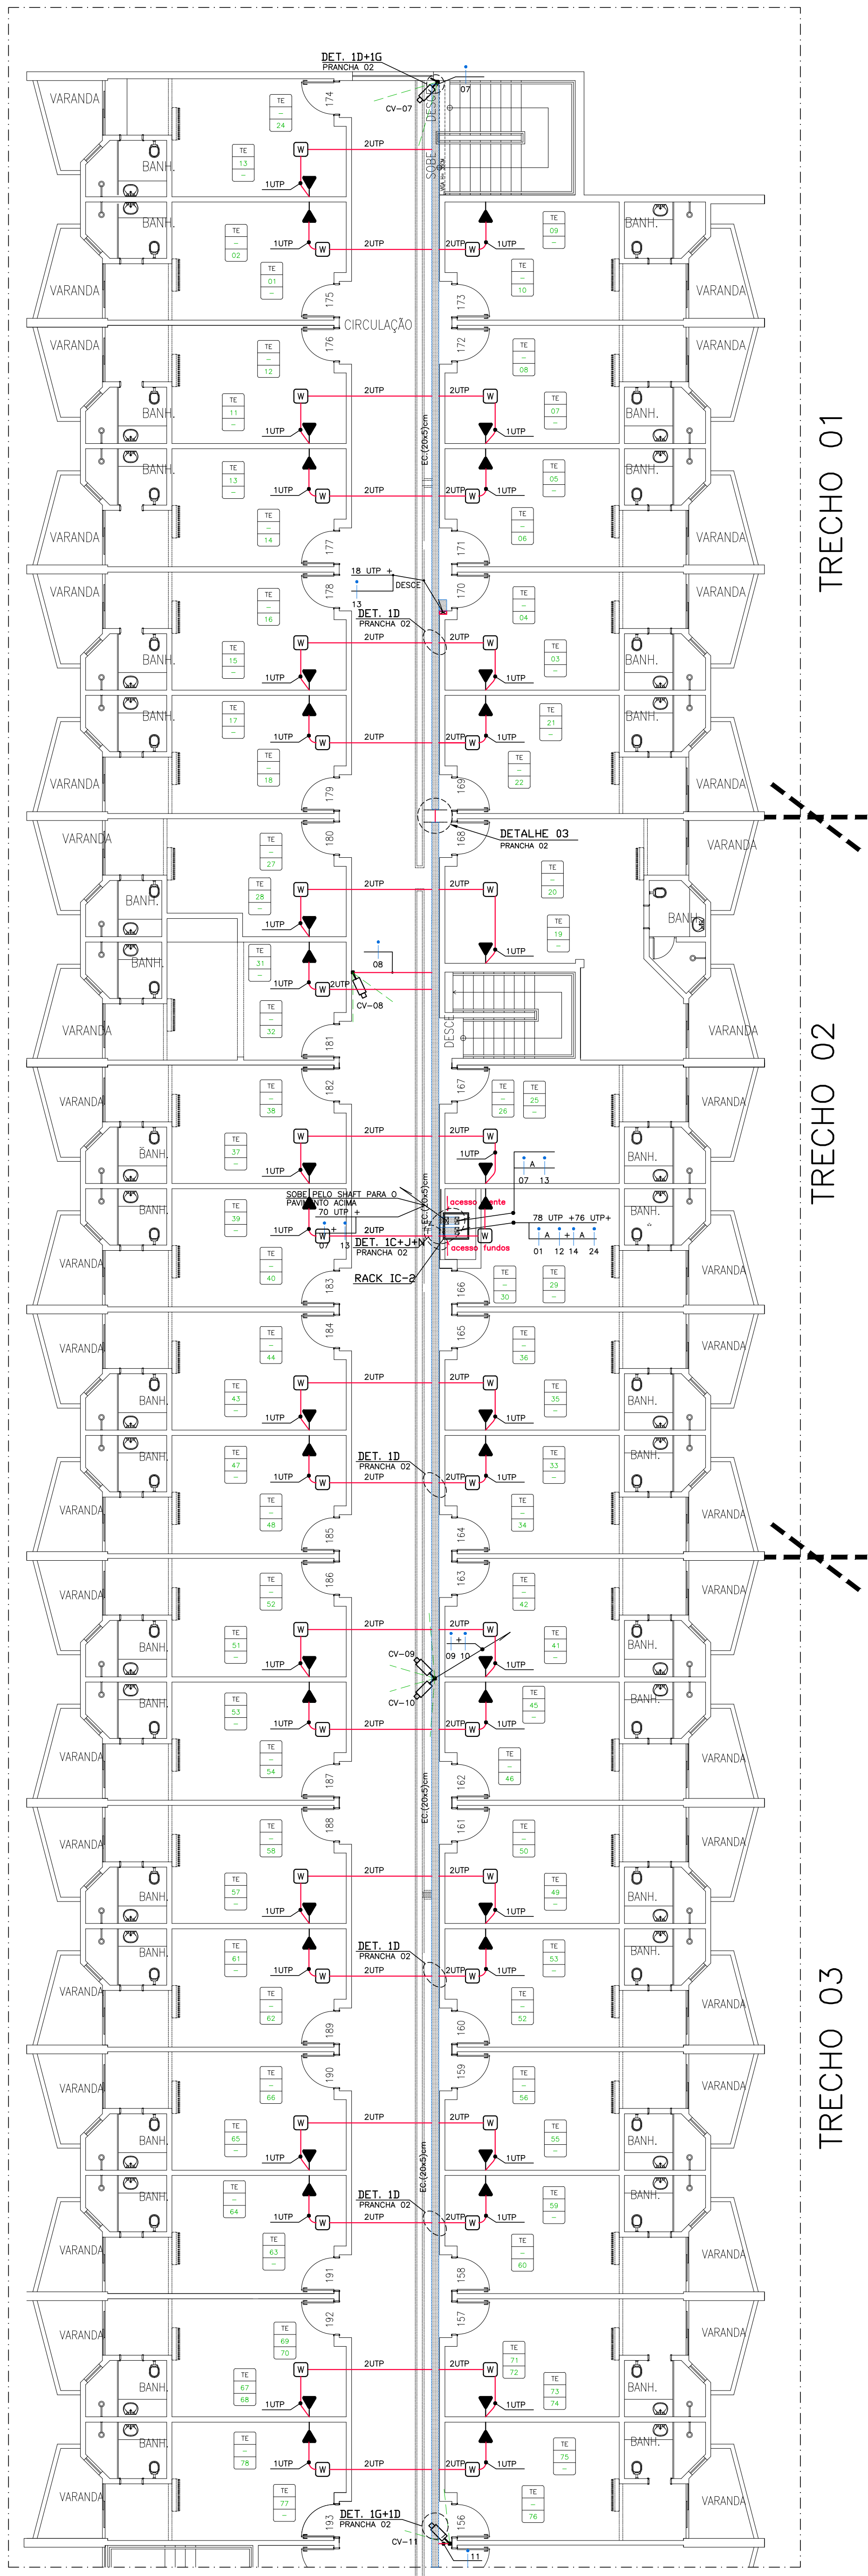


PLANTA BAIXA TÉRREO
TRECHO 02
APTOS 156 A 193
ESCALA 1/100

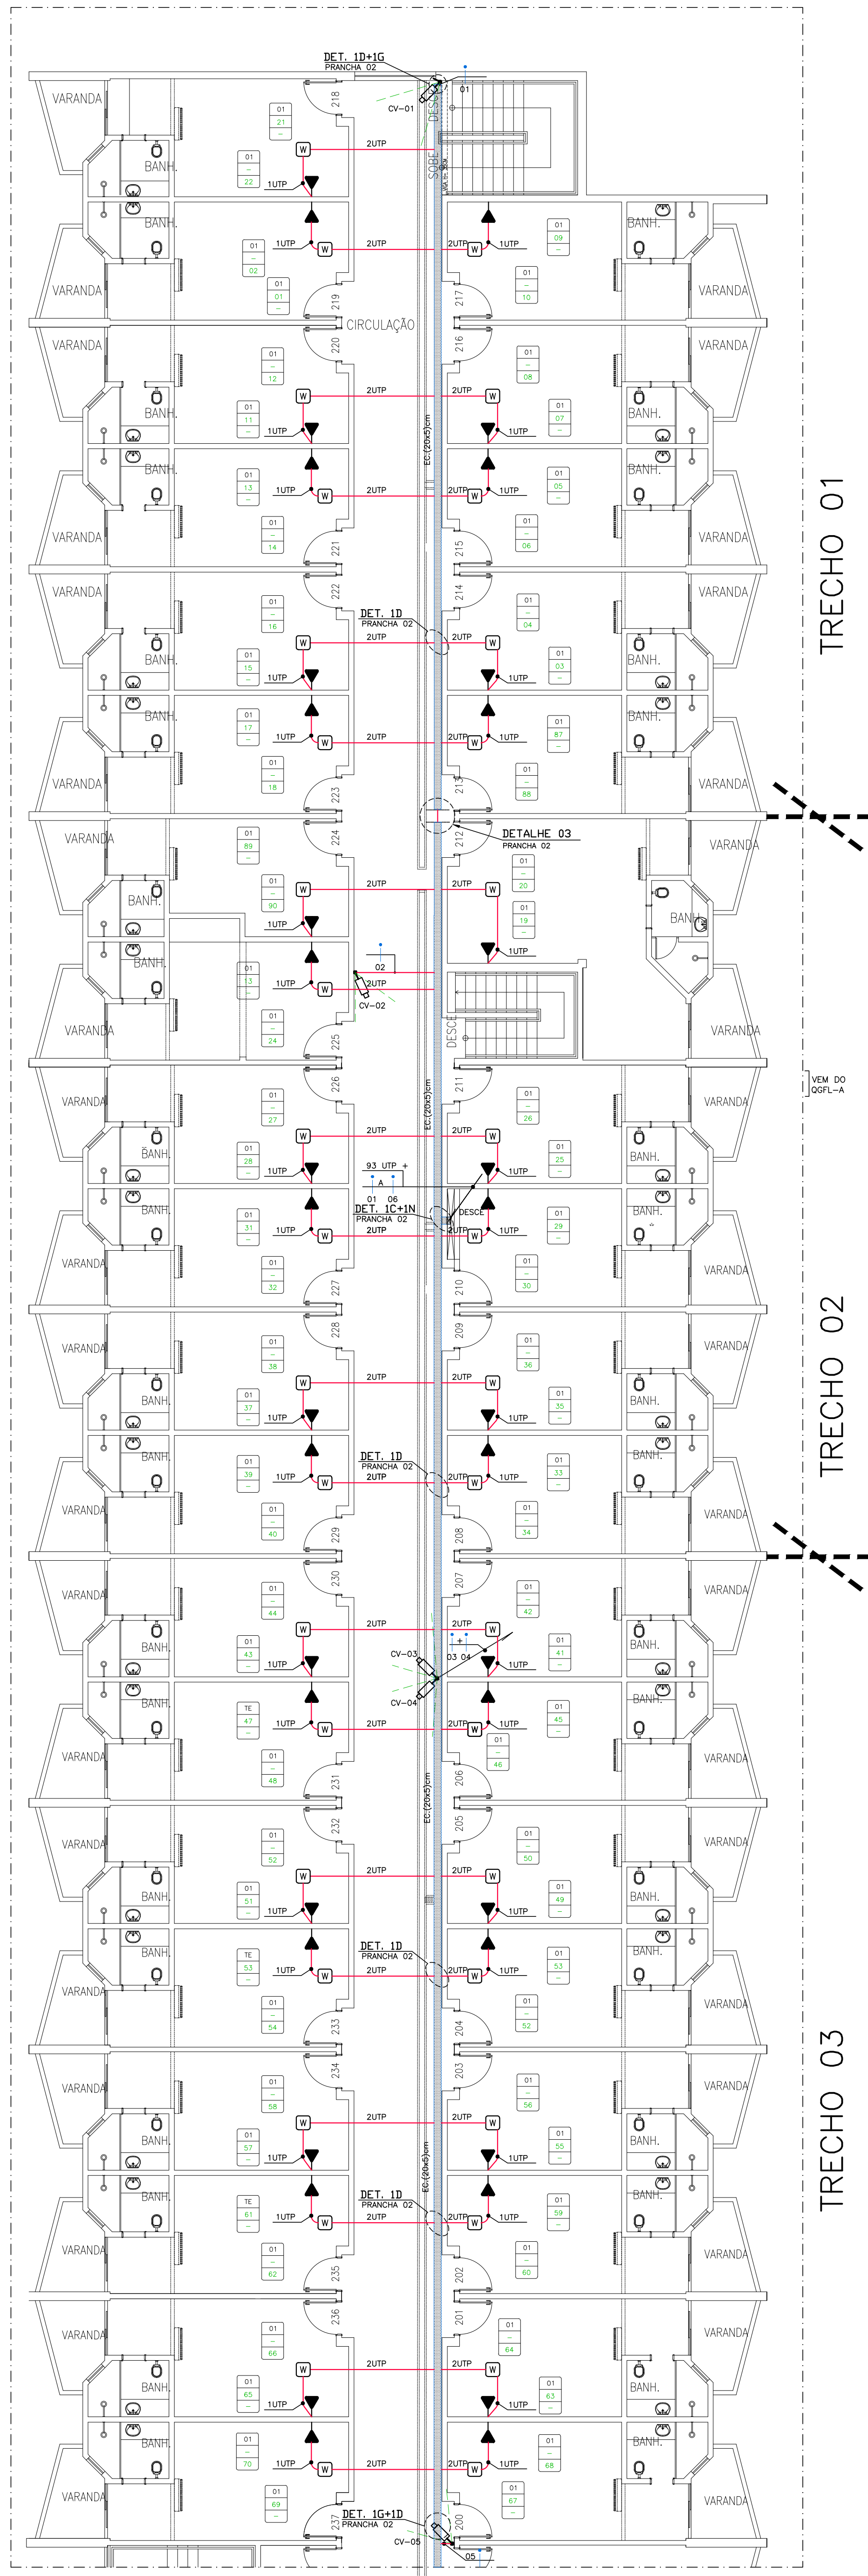


PLANTA BAIXA 1º PAVTO
APTOS 200 A 237
ESCALA 1/100

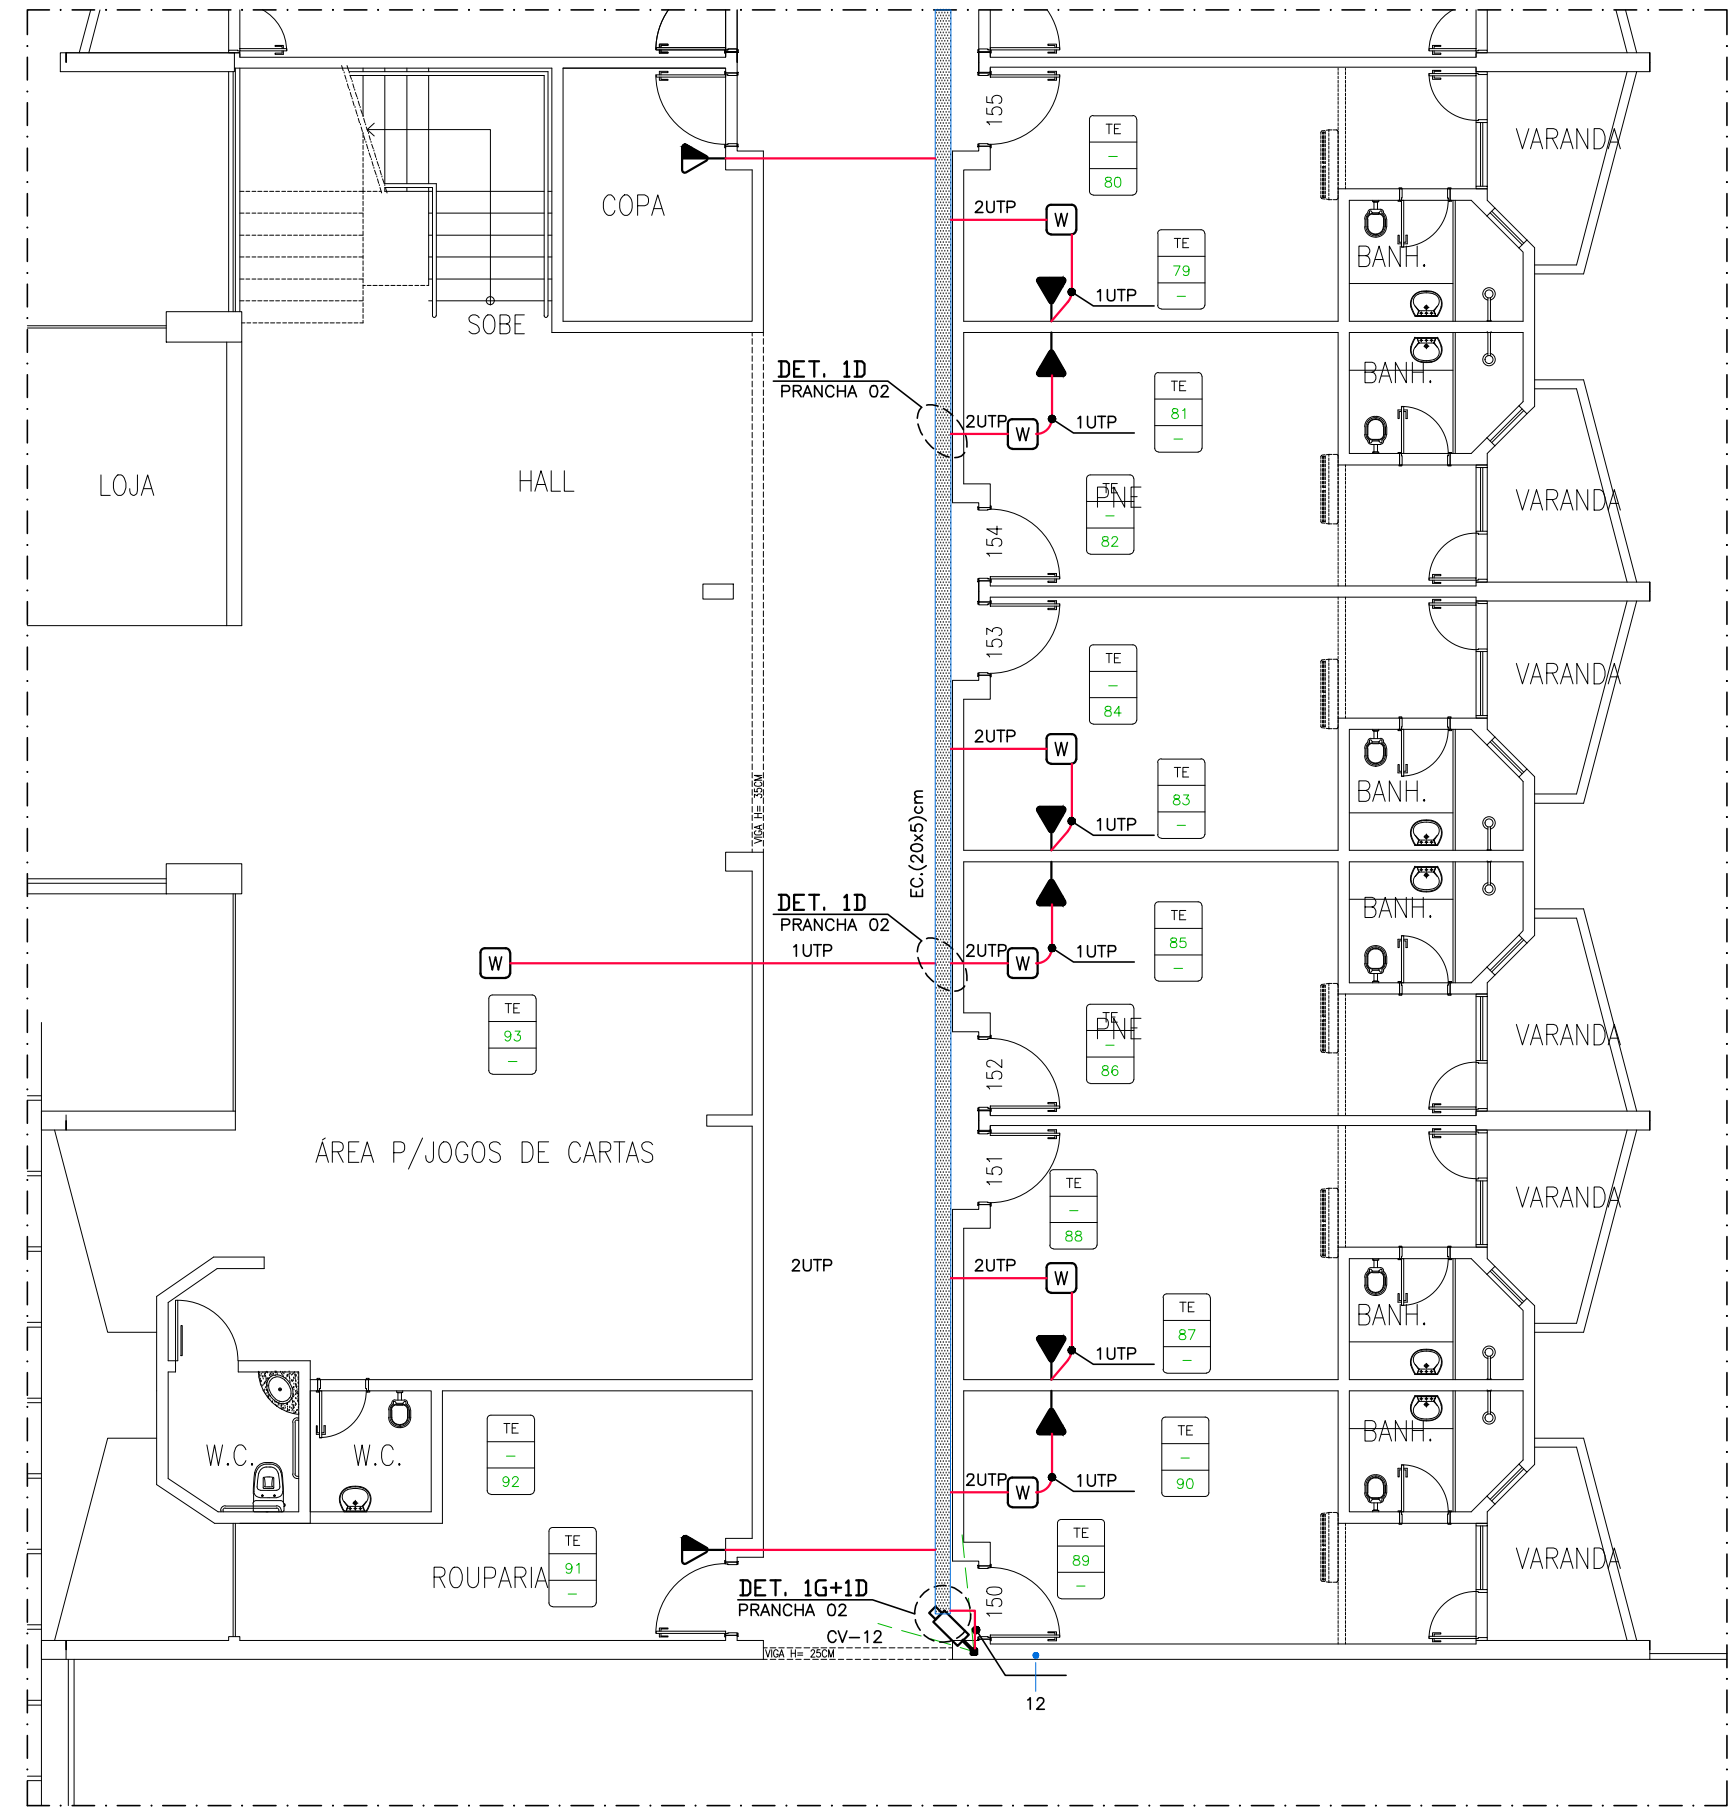


PLANTA BAIXA TÉRREO
TRECHO 01 APTOS 150 A 155
ESCALA 1/100

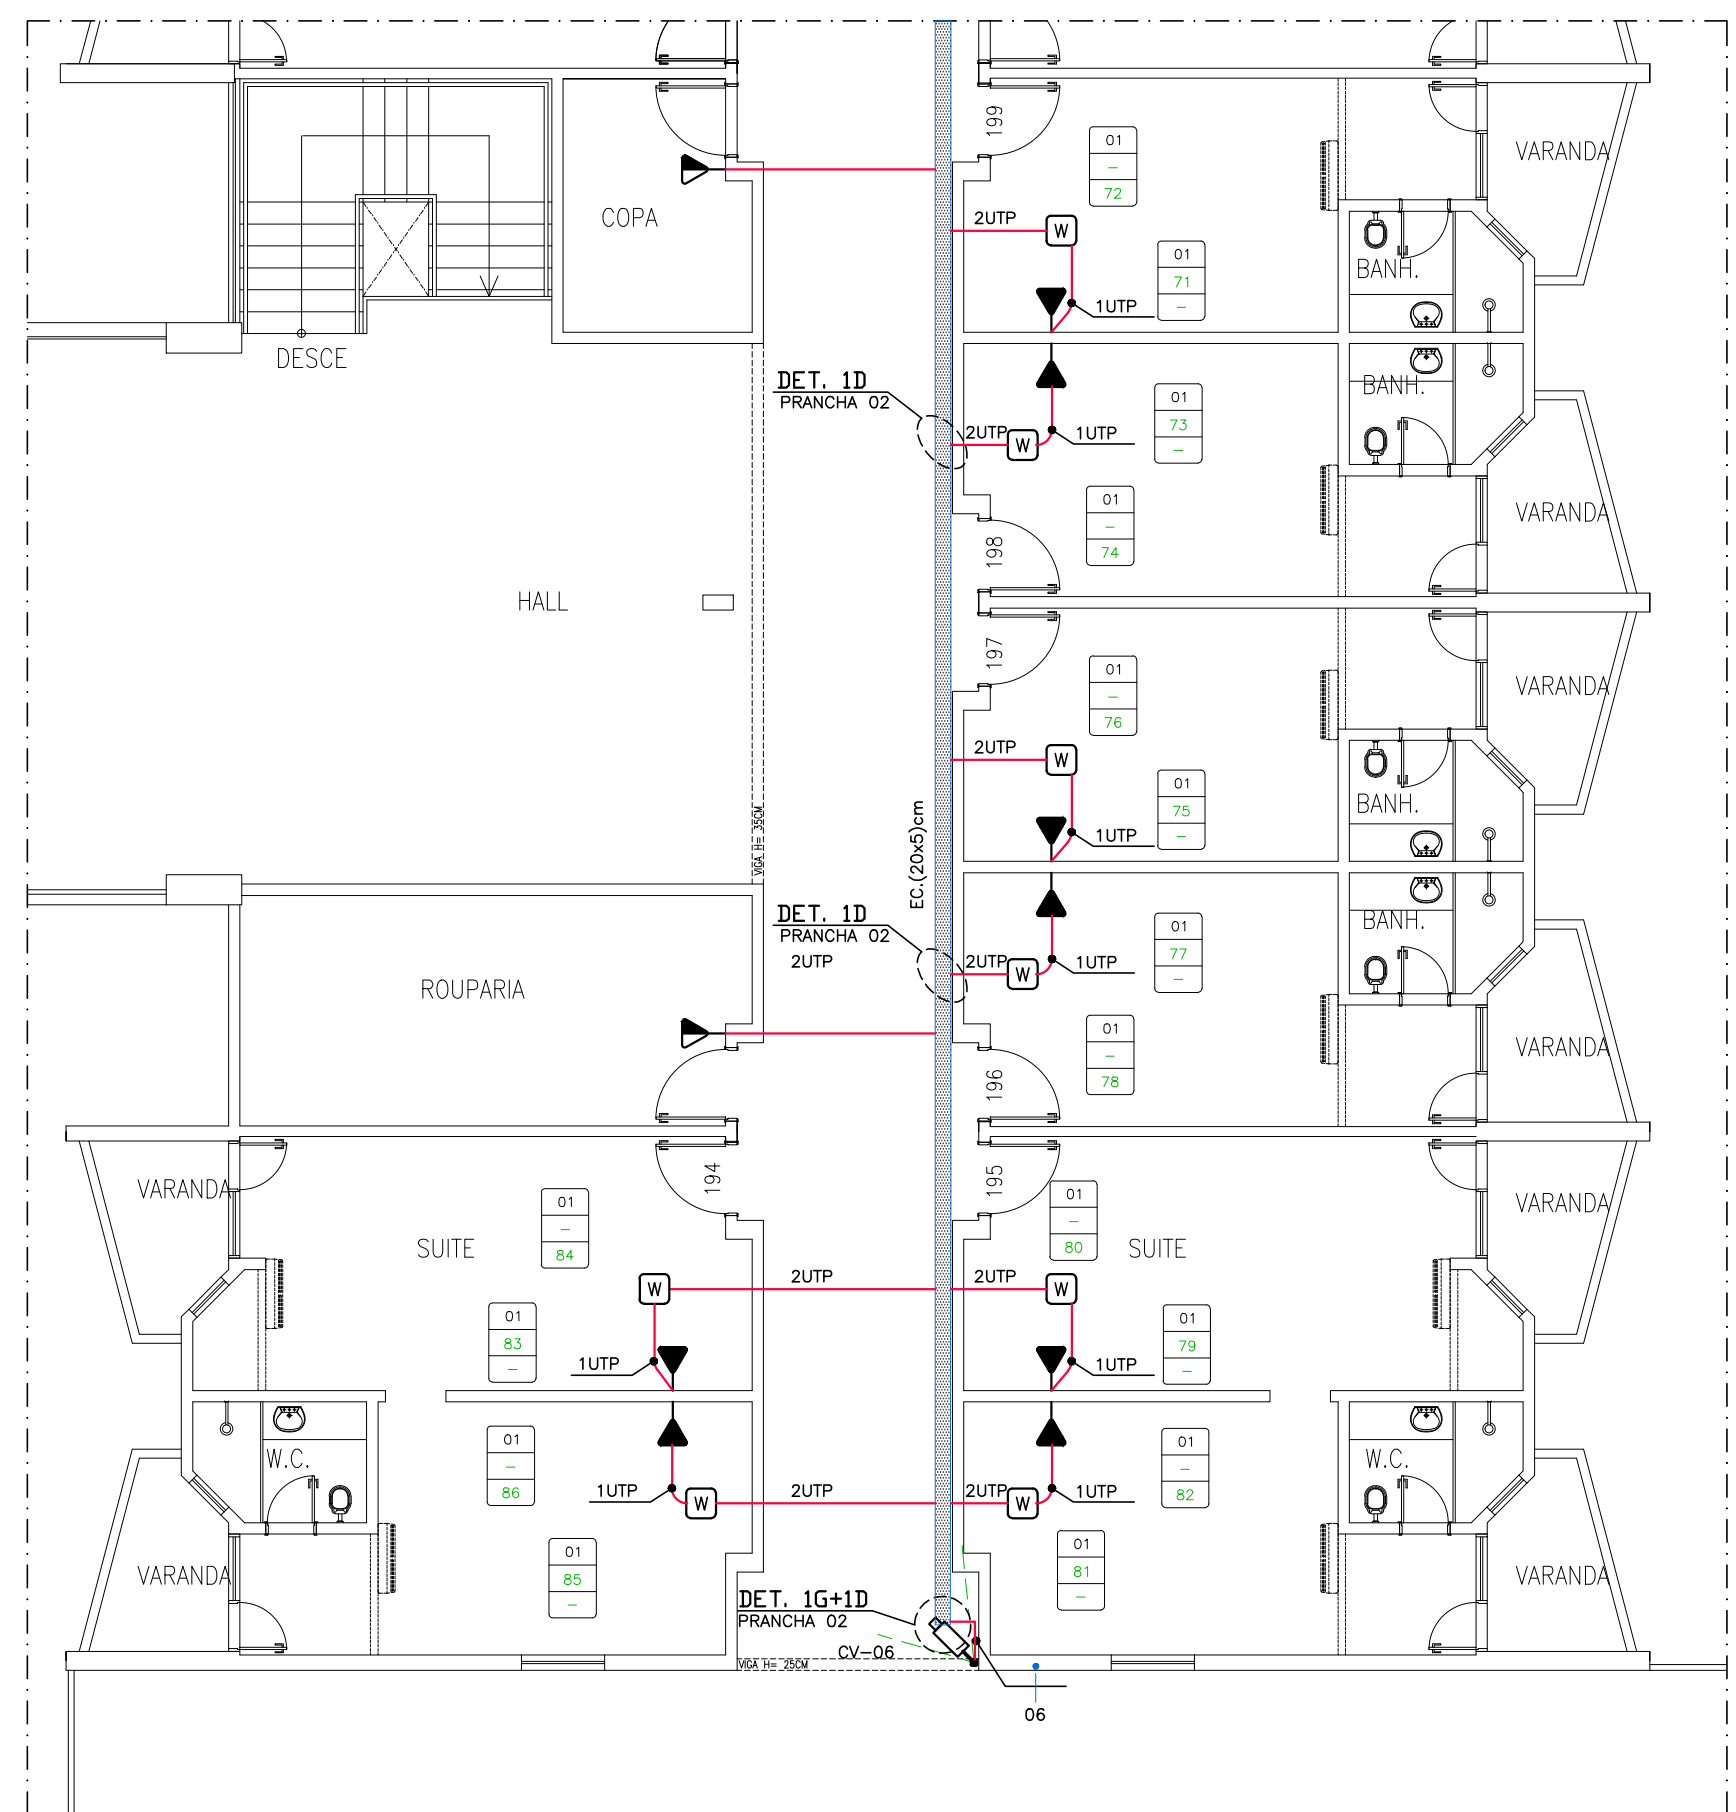

PLANTA BAIXA 1º PAV.
TRECHO 01 APTOS 194 A 199
ESCALA 1/100

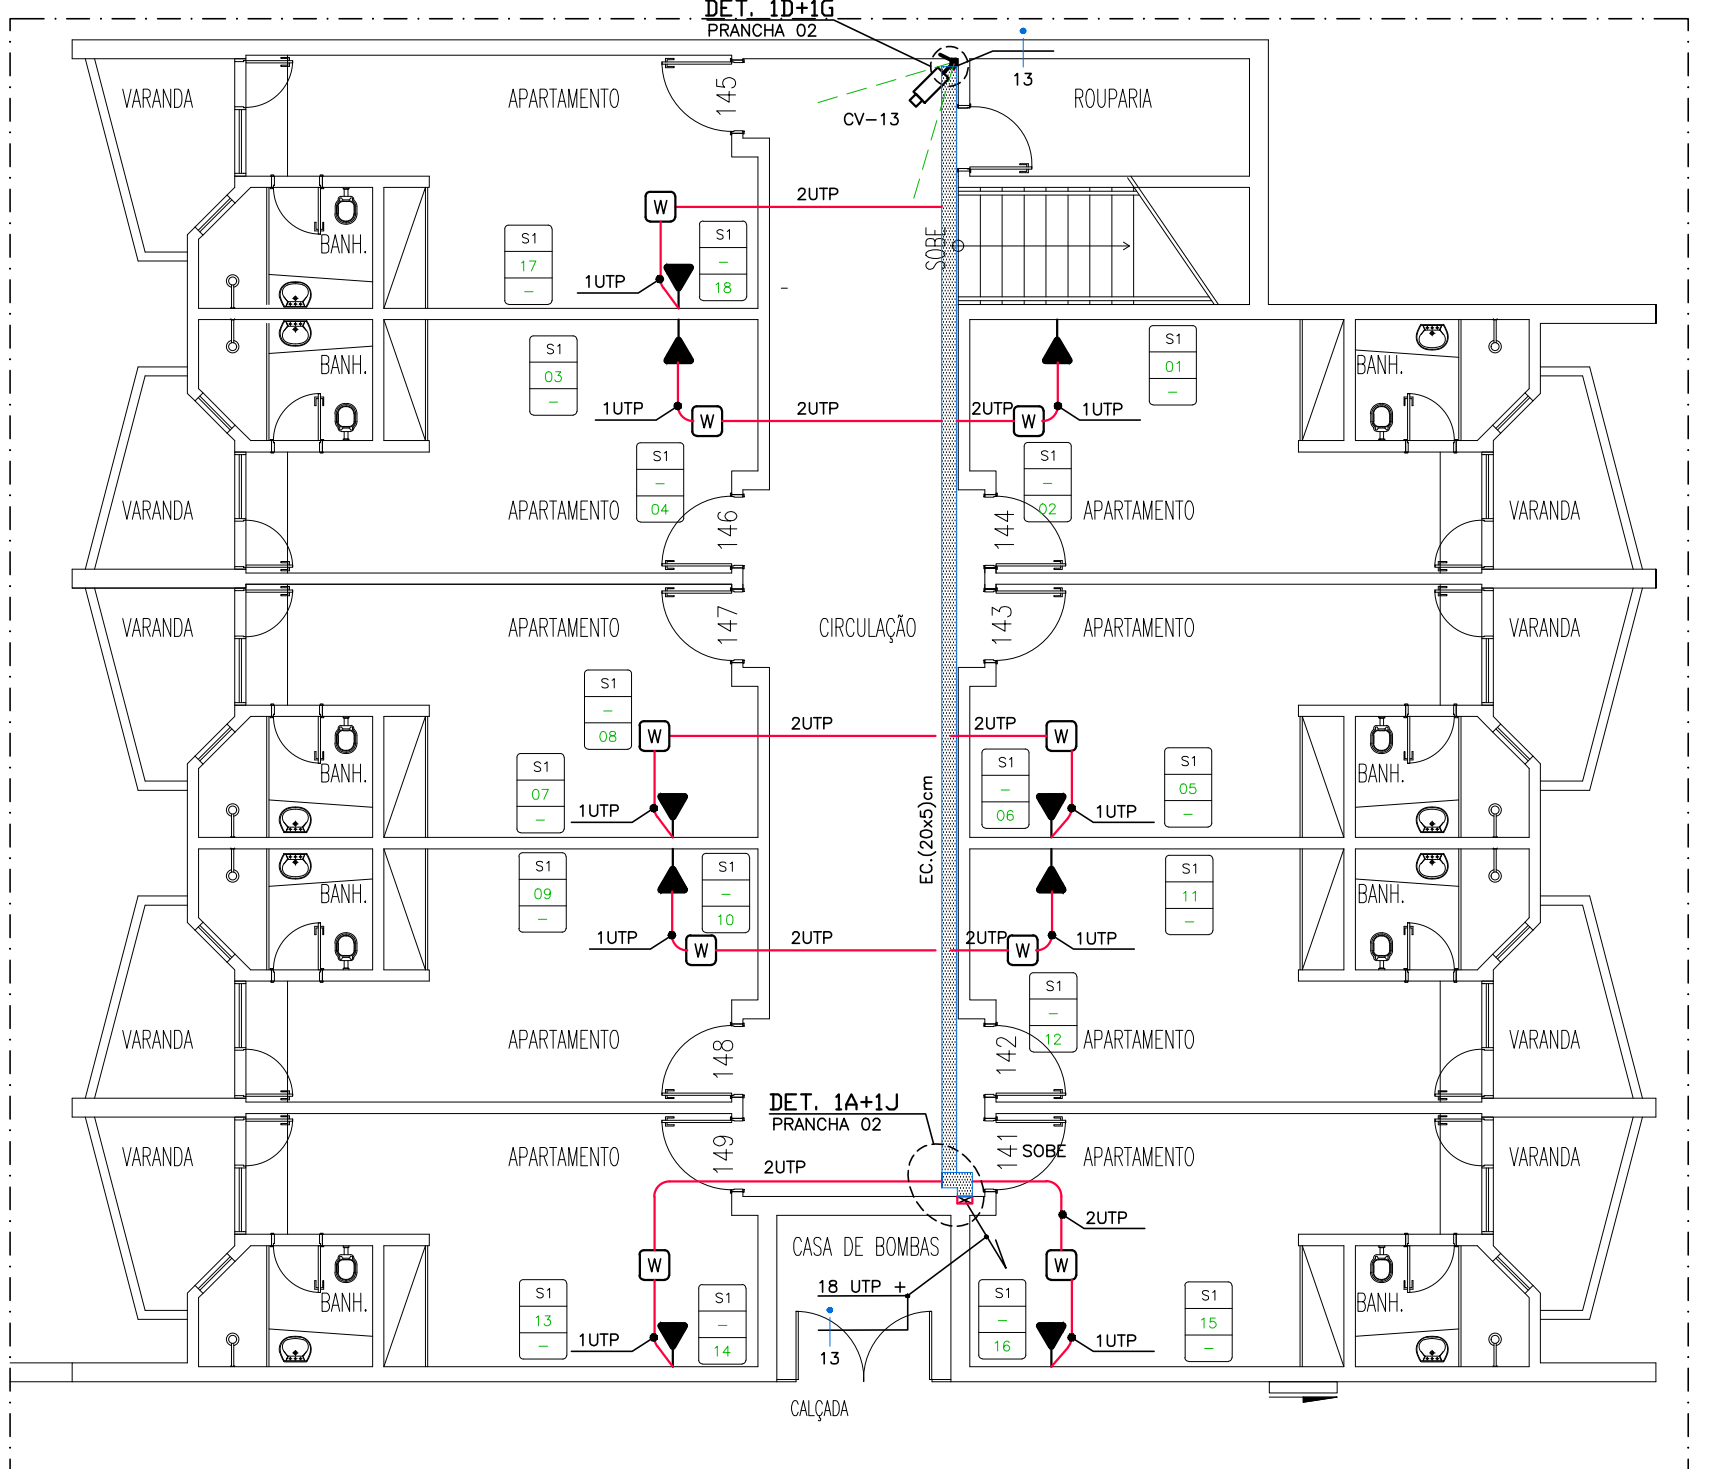

SUBSOLO 1 - BLOCO 2
ESCALA 1/125

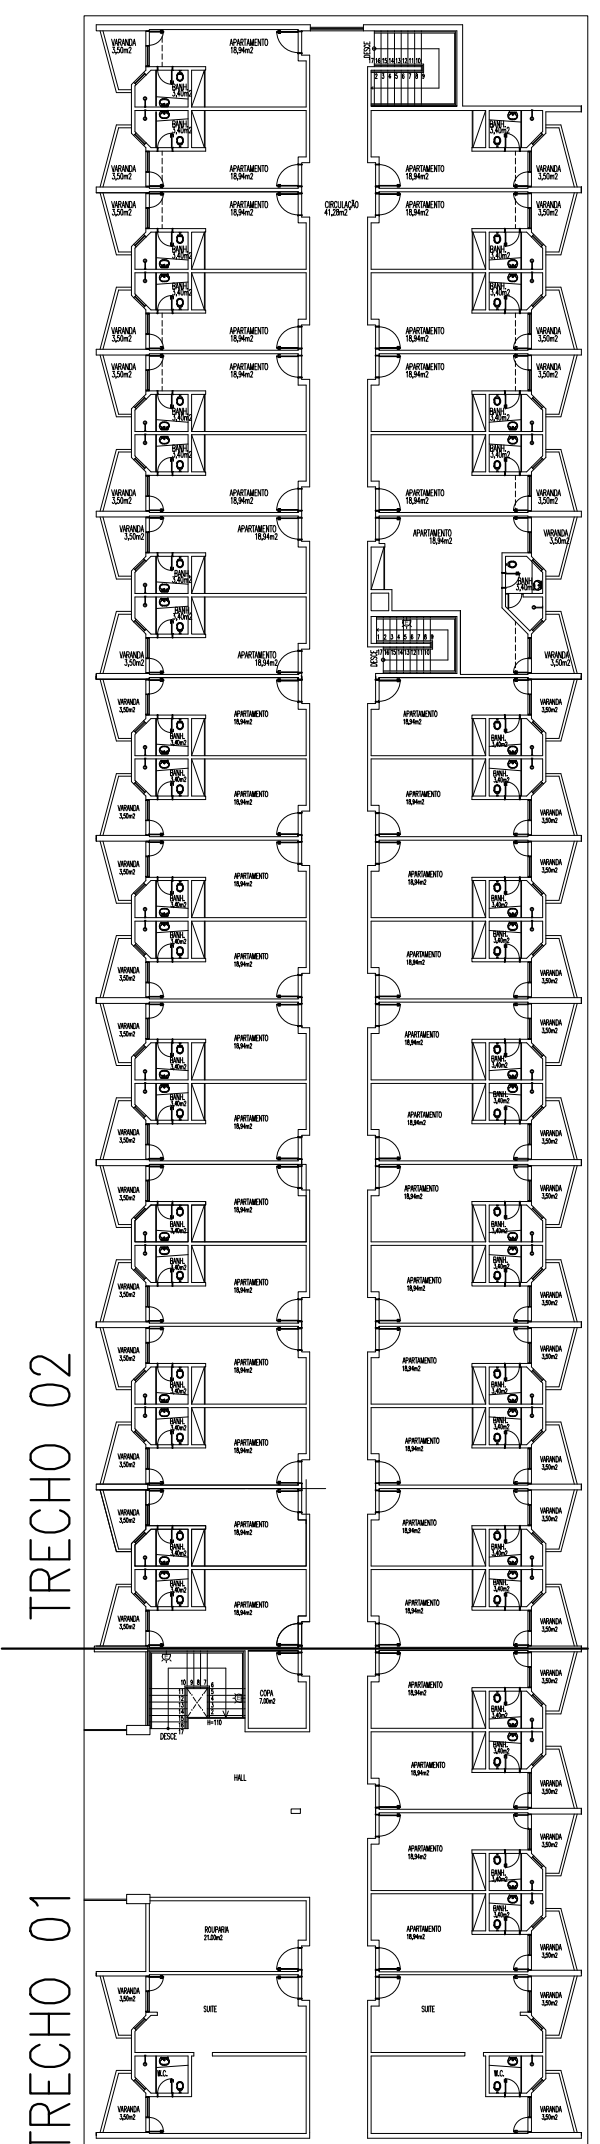


TRECHO 01
TRECHO 02

PLANTA BAIXA TÉRREO /
PLANTA BAIXA 1º PAV.
TRECHO 02
ESCALA 1/125 APTOS XXXX A XXXX

LEGENDA	
SÍMBOLO	DESCRIÇÃO
	ELETRODUTO PARA REDE EMBUTIDO NO PISO/PAREDE - PVC RÍGIDO - NÃO INDICADO EM 83/4"
	1 CABO PAR TRANÇADO UTP-4P-6 PARA LEIÇÃO E ALIMENTAÇÃO DE CÂMERA DE VÍDEO (CÂMERA DE ELETRODUTO ATUAL)
	ELETROCALHA FECHADA PERIFERADA, COMPARTIMENTADA COM REDE/TV/SEGURANÇA - PRESA AO TETO/PAREDE (SEÇÃO EM PLANTA) - NÃO DIMENSIONADA (20x20)mm
	ELETROCALHA FECHADA PERIFERADA, COMPARTIMENTADA COM REDE/TV/SEGURANÇA - PRESA AO PISO/PAREDE (SEÇÃO EM PLANTA) - NÃO DIMENSIONADA (20x20)mm
	CANAL DE PVC RÍGIDO (4x20") PARA REDE - h = 30cm
	CANAL DE PVC RÍGIDO (4x20") PARA REDE - h = 30cm
	CONDULETE "T" NO INTERIOR DO FORRO COM SAÍDA RJ-45 PARA WIRELESS
	CANAL DE PASSAGEM, NA PAREDE - ALTURA NÃO DIMENSIONADA = 30cm
	CANAL DE PVC RÍGIDO (4x40") PARA DISTRIBUIÇÃO E PASSAGEM - NO TETO
	CÂMERA DE QTV INSTALADA EM CONDULETE NO TETO
	CONDULETE MÚLTIPLO DE ALUMÍNIO
	IDENTIFICAÇÃO DO PONTO DE REDE, ONDE: 01 - Nº DO 1º PONTO - Nº DO 1º PONTO - Nº DO 1º PONTO - Nº DO 1º PONTO 02 - Nº DO 2º PONTO - Nº DO 2º PONTO - Nº DO 2º PONTO - Nº DO 2º PONTO 03 - Nº DO 3º PONTO - Nº DO 3º PONTO - Nº DO 3º PONTO - Nº DO 3º PONTO 04 - Nº DO 4º PONTO - Nº DO 4º PONTO - Nº DO 4º PONTO - Nº DO 4º PONTO 05 - Nº DO 5º PONTO - Nº DO 5º PONTO - Nº DO 5º PONTO - Nº DO 5º PONTO 06 - Nº DO 6º PONTO - Nº DO 6º PONTO - Nº DO 6º PONTO - Nº DO 6º PONTO 07 - Nº DO 7º PONTO - Nº DO 7º PONTO - Nº DO 7º PONTO - Nº DO 7º PONTO 08 - Nº DO 8º PONTO - Nº DO 8º PONTO - Nº DO 8º PONTO - Nº DO 8º PONTO 09 - Nº DO 9º PONTO - Nº DO 9º PONTO - Nº DO 9º PONTO - Nº DO 9º PONTO 10 - Nº DO 10º PONTO - Nº DO 10º PONTO - Nº DO 10º PONTO - Nº DO 10º PONTO 11 - Nº DO 11º PONTO - Nº DO 11º PONTO - Nº DO 11º PONTO - Nº DO 11º PONTO 12 - Nº DO 12º PONTO - Nº DO 12º PONTO - Nº DO 12º PONTO - Nº DO 12º PONTO 13 - Nº DO 13º PONTO - Nº DO 13º PONTO - Nº DO 13º PONTO - Nº DO 13º PONTO 14 - Nº DO 14º PONTO - Nº DO 14º PONTO - Nº DO 14º PONTO - Nº DO 14º PONTO 15 - Nº DO 15º PONTO - Nº DO 15º PONTO - Nº DO 15º PONTO - Nº DO 15º PONTO 16 - Nº DO 16º PONTO - Nº DO 16º PONTO - Nº DO 16º PONTO - Nº DO 16º PONTO 17 - Nº DO 17º PONTO - Nº DO 17º PONTO - Nº DO 17º PONTO - Nº DO 17º PONTO 18 - Nº DO 18º PONTO - Nº DO 18º PONTO - Nº DO 18º PONTO - Nº DO 18º PONTO 19 - Nº DO 19º PONTO - Nº DO 19º PONTO - Nº DO 19º PONTO - Nº DO 19º PONTO 20 - Nº DO 20º PONTO - Nº DO PONTO - Nº DO 95º PONTO - Nº DO 95º PONTO - Nº DO 95º PONTO 96 - Nº DO 96º PONTO - Nº DO 96º PONTO - Nº DO 96º PONTO - Nº DO 96º PONTO 97 - Nº DO 97º PONTO - Nº DO 97º PONTO - Nº DO 97º PONTO - Nº DO 97º PONTO 98 - Nº DO 98º PONTO - Nº DO 98º PONTO - Nº DO 98º PONTO - Nº DO 98º PONTO 99 - Nº DO 99º PONTO - Nº DO 99º PONTO - Nº DO 99º PONTO - Nº DO 99º PONTO 100 - Nº DO 100º PONTO - Nº DO 100º PONTO - Nº DO 100º PONTO - Nº DO 100º PONTO
	RACK INTERMEDIÁRIO DE DISTRIBUIÇÃO

NOTAS : ATERRAMENTO DAS ELETROCALHAS
• Deverão ser aterradas todas as cargas metálicas: racks, eletrocalhas, calhas, etc.
• No interior das eletrocalhas deve ser lançado cabo de aterramento Nº16mm², classe 4, isolado em 750V, na cor verde. O cabo deverá ser conectado à eletrocalha a cada 10 metros, de forma a garantir a continuidade do aterramento.

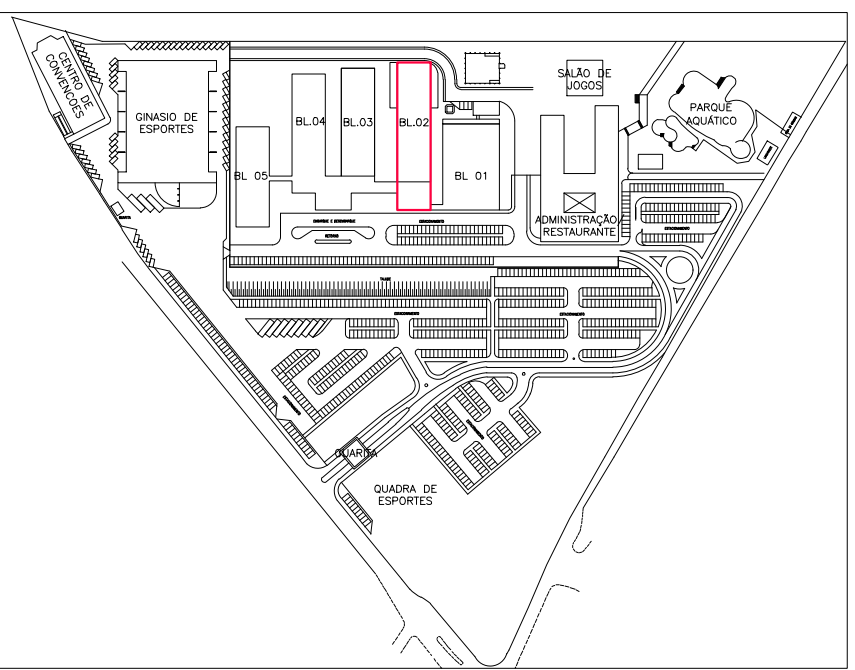

DATA	Nº REVISÃO	DESCRIÇÃO	EMISSOR
15/11/2023	01	REVISÃO GERAL	STAVIANO FRANCISCO GARCIA SANTOS
SESC - SERVIÇO SOCIAL DO COMÉRCIO ADMINISTRAÇÃO REGIONAL DO ESTADO DO ESPÍRITO SANTO CENTRO DE TURISMO SOCIAL E LAZER DE GUARAPARI			
PROJETO DE REDES DE REFORMA BLOCOS DE HOSPEDAGEM 02			
LEGAL	AV. CENTENÁRIO, 1766	MUNICÍPIO	ESTADO
LACERDA FILHO	GUARAPARI	ESPÍRITO SANTO	
DATA	NOVEMBRO/2023	AUTOR CREA 1889-D-ES	PRANCHAS
TÍTULO	BLOCO 02	INDICAÇÃO	AD
TÉRREO, 1º PAVIMENTO, SUBSOLO		PR-001	