


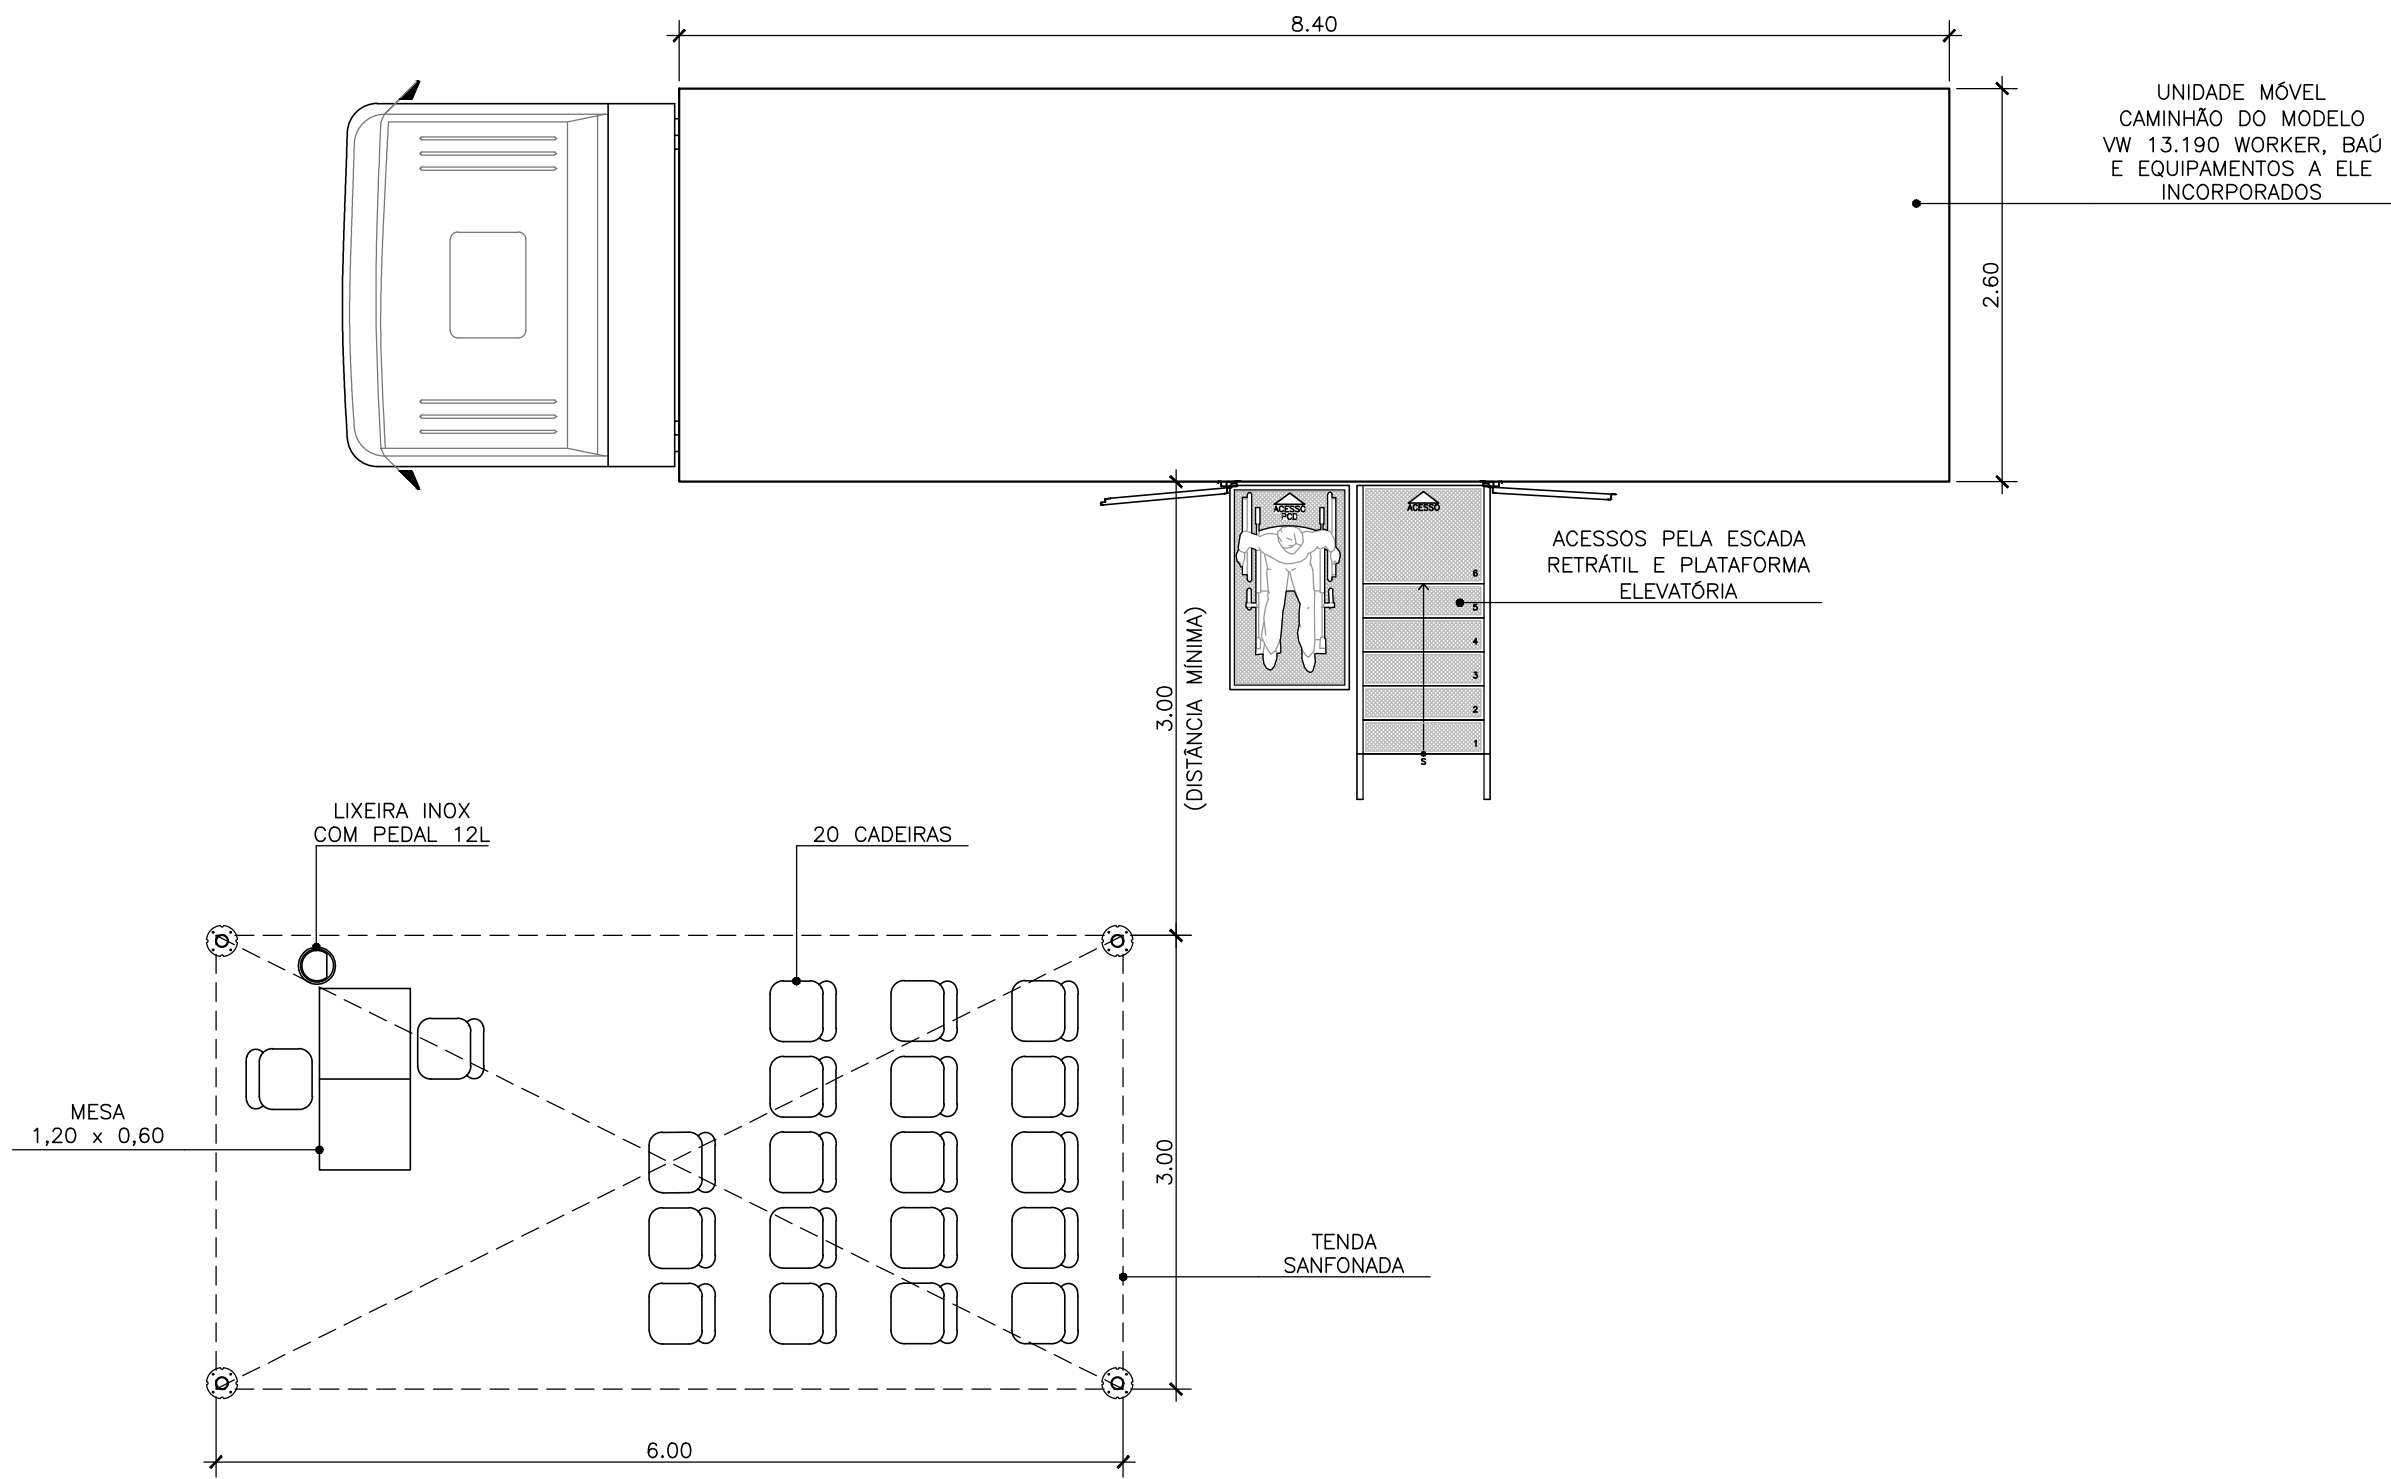

01 IMPLANTAÇÃO – INSTALAÇÕES EXTERNAS
ESCALA 1:50

INSTRUÇÕES E/PROPOSTA		
COR	PROPOSTA	PROPOSTA
1	7	0,10
2	7	0,20
3	7	0,30
4	7	0,40
5	7	0,50
6	7	0,60
7	7	0,70
8	7	0,80
9	7	0,90
10	12	0,50
11	25	0,50
12	94	0,50
13	172	0,50
14	251	0,50
15	252	0,50
16	253	0,50
419	656	0,50

QUADRO DE ESQUADRIAS:

CÓDIGO	TIPO	LARGURA	ALTURA	PEITORIL	QUANT.
P1	PORTA DE ABRIR	0,80	2,10	—	01
P2	PORTA DE ABRIR	0,80	2,10	—	01
P3	PORTA DE CORRER	0,85	2,10	—	01
P4	PORTA DE ABRIR	0,80	2,10	—	01
P5	PORTA ARTICULADA	0,80	2,10	—	01
P6	PORTA DE ABRIR	0,80	2,10	—	02
J1	JANELA BASCULANTE	0,60	0,60	1,50	01
J2	JANELA BASCULANTE	1,00	0,60	1,50	01

NOTAS:

1. MEDIDAS EM METRO(S).
2. COTAS E DIMENSÕES PREVALECEM SOBRE A ESCALA DE DESENHO.
3. QUALQUER ALTERAÇÃO NA OBRA DEVERÁ SER COMUNICADA AO RESPONSÁVEL TÉCNICO E PROJETISTA.

FINALIDADE DA EMISSÃO

[PR] PRELIMINAR	[CN] PARA CONHECIMENTO	[AB] AS BUILT
[PA] PARA APROVAÇÃO	[EE] PARA EXECUÇÃO	[CA] CANCELADO

HISTÓRICO DE REVISÕES

[illegible]

00	10/08/2023	PR	K.MATOS	--	EMIÇÃO INICIAL
REVISÃO	DATA	EMIÇÃO	AUTOR	VISTO	DESCRIÇÃO



PROJETO

PLANTA BAIXA

LAYOUT

PROJETISTA
SEÇÃO DE ENGENHARIA
E ARQUITETURA SEA/GIN

ARQUIVO
UM22-F03-AR-DE-PB-SEA-001-ROD

UNIDADE
UM – SAÚDE MULHER

ENDEREÇO
AV. AYRTON SENNA, 5.555
JACAREPAGUÁ, RIO DE JANEIRO, RJ
(21) 2136-5555 – secgin@sesc.com.br

ÁREA
FASE III

SUBÁREA

DISCIPLINA
ARQUITETURA


ESCALA 1:25	FOLHA Nº
----------------	----------

DATA
10.AGO.2023

PROJ. BÁSICO

HA N°

02/24

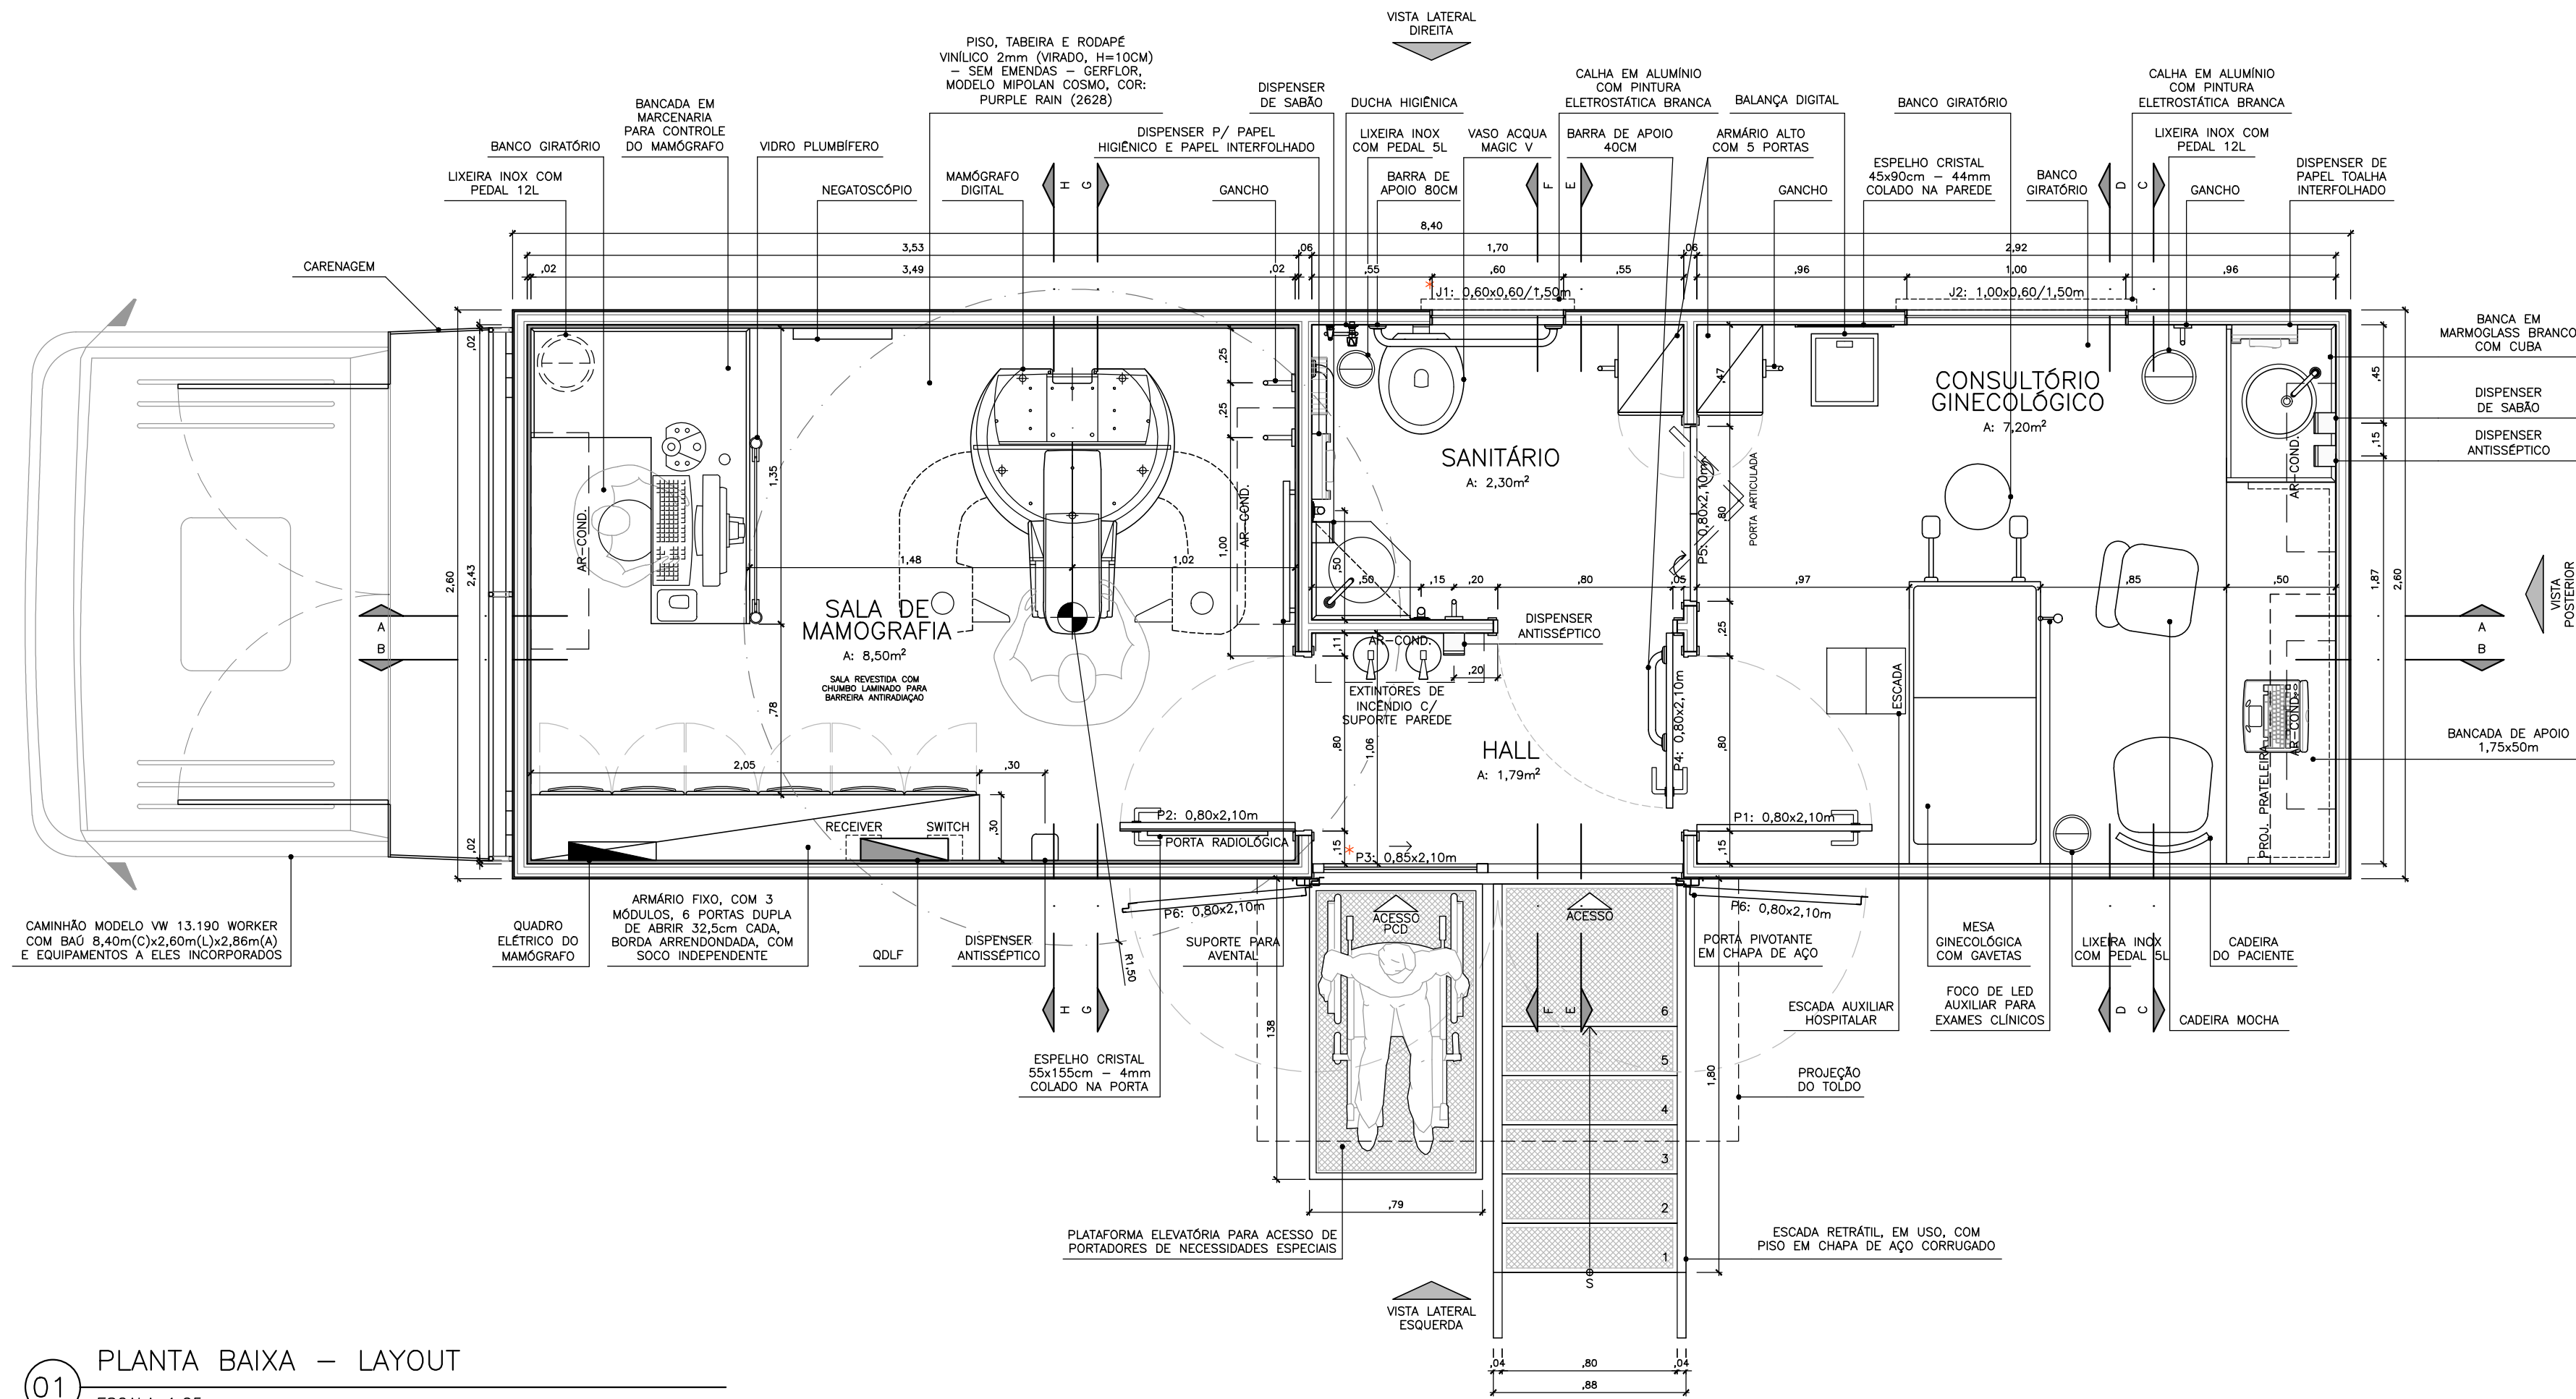

PLANTA BAIXA – LAYOUT

ESCALA 1:25

INSTRUÇÕES P/PILOTAZEN		
COM		ESPESSURA
PENA	IMPREG	
1	7	0,10
2	7	0,20
3	7	0,30
4	7	0,40
5	7	0,50
6	7	0,60
7	7	0,20
8	7	0,09
9	7	0,15
12	12	0,50
23	25	0,50
94	94	0,50
172	172	0,50
251	251	0,05
252	7	0,05
253	7	0,08
DOMAS	IMPREG DA PENA	0,15

LEGENDA

 EXISTENTE
 A DEMOLIR
 A CONSTRUIR

OBSERVAÇÕES:

PORTAS COM SISTEMA DE ARTICULAÇÃO DO TIPO PANTOGRÁFICO COM ACABAMENTO EM DURALUMÍNIO E PINTURA ELETROSTÁTICA NA COR BRANCA. TODAS AS PORTAS POSSUEM FECHADURAS DE SEGURANÇA COM CHAVE ÚNICA.

PREVER TRAVA DE PORTA EM TODAS AS PORTAS (BAGAGEIRO E ACESSO AO INTERIOR DA UNIDADE) EM AÇO INOX POLIDO COMPOSTO POR DUAS PEÇAS (MACHO E FÊMEA) FIXADAS AO BAÚ ATRAVÉS DE REBITES OU PARAFUSOS.

NOTAS:

1. MEDIDAS EM METRO(S):
2. COTAS E DIMENSÕES PREVALECEM SOBRE A ESCALA DE DESENHO.
3. QUALQUER ALTERAÇÃO NA OBRA DEVERÁ SER COMUNICADA AO RESPONSÁVEL TÉCNICO E PROJETISTA.
4. PREVER FIXAÇÃO DE ESTEPE NO BAGAGEIRO – TIPO BERÇO OU COM ARTICULAÇÃO POR CATRACA E CABO DE AÇO.
5. DIMENSIONADO PARA SUPORTAR UMA RODA MONTADA E DOTADO DE SISTEMA ANTI-FURTO.

FINALIDADE DA EMISSÃO

[PR] PRELIMINAR	[CN] PARA CONHECIMENTO	[AB] AS BUILT
[PA] PARA APROVAÇÃO	[EE] PARA EXECUÇÃO	[CA] CANCELADO

HISTÓRICO DE REVISÕES

[illegible]

00	10/08/2023	PR	K.MATOS	--	EMIÇÃO INICIAL
REVISÃO	DATA	EMIÇÃO	AUTOR	VISTO	DESCRIÇÃO

Sesc
CNC Senac

UNIDADE
UM – SAÚDE MULHER

ENDEREÇO
AV. AYRTON SENNA, 5.555
JACAREPAGUÁ, RIO DE JANEIRO, RJ
(21) 2136-5555 – secgin@sesc.com.br

PROJETO

PLANTA BAIXA ESQUEMÁTICA
ESTRUTURA INFERIOR BAGAGEIROS

PROJETISTA
SEÇÃO DE ENGENHARIA
E ARQUITETURA SEA/GIN


RESP.TÉCNICO	KARYNE MATOS
Nº EMITENTE	

DISCIPLINA	ETAPA
ARQUITETURA	PROJ. BÁSICO
ESCALA	FOLHA N°

ARQUIVO
UM22-F03-AR-DE-PB-SEA-001-R00

DATA
10.AGO.2023

A2 EXT (786x420)

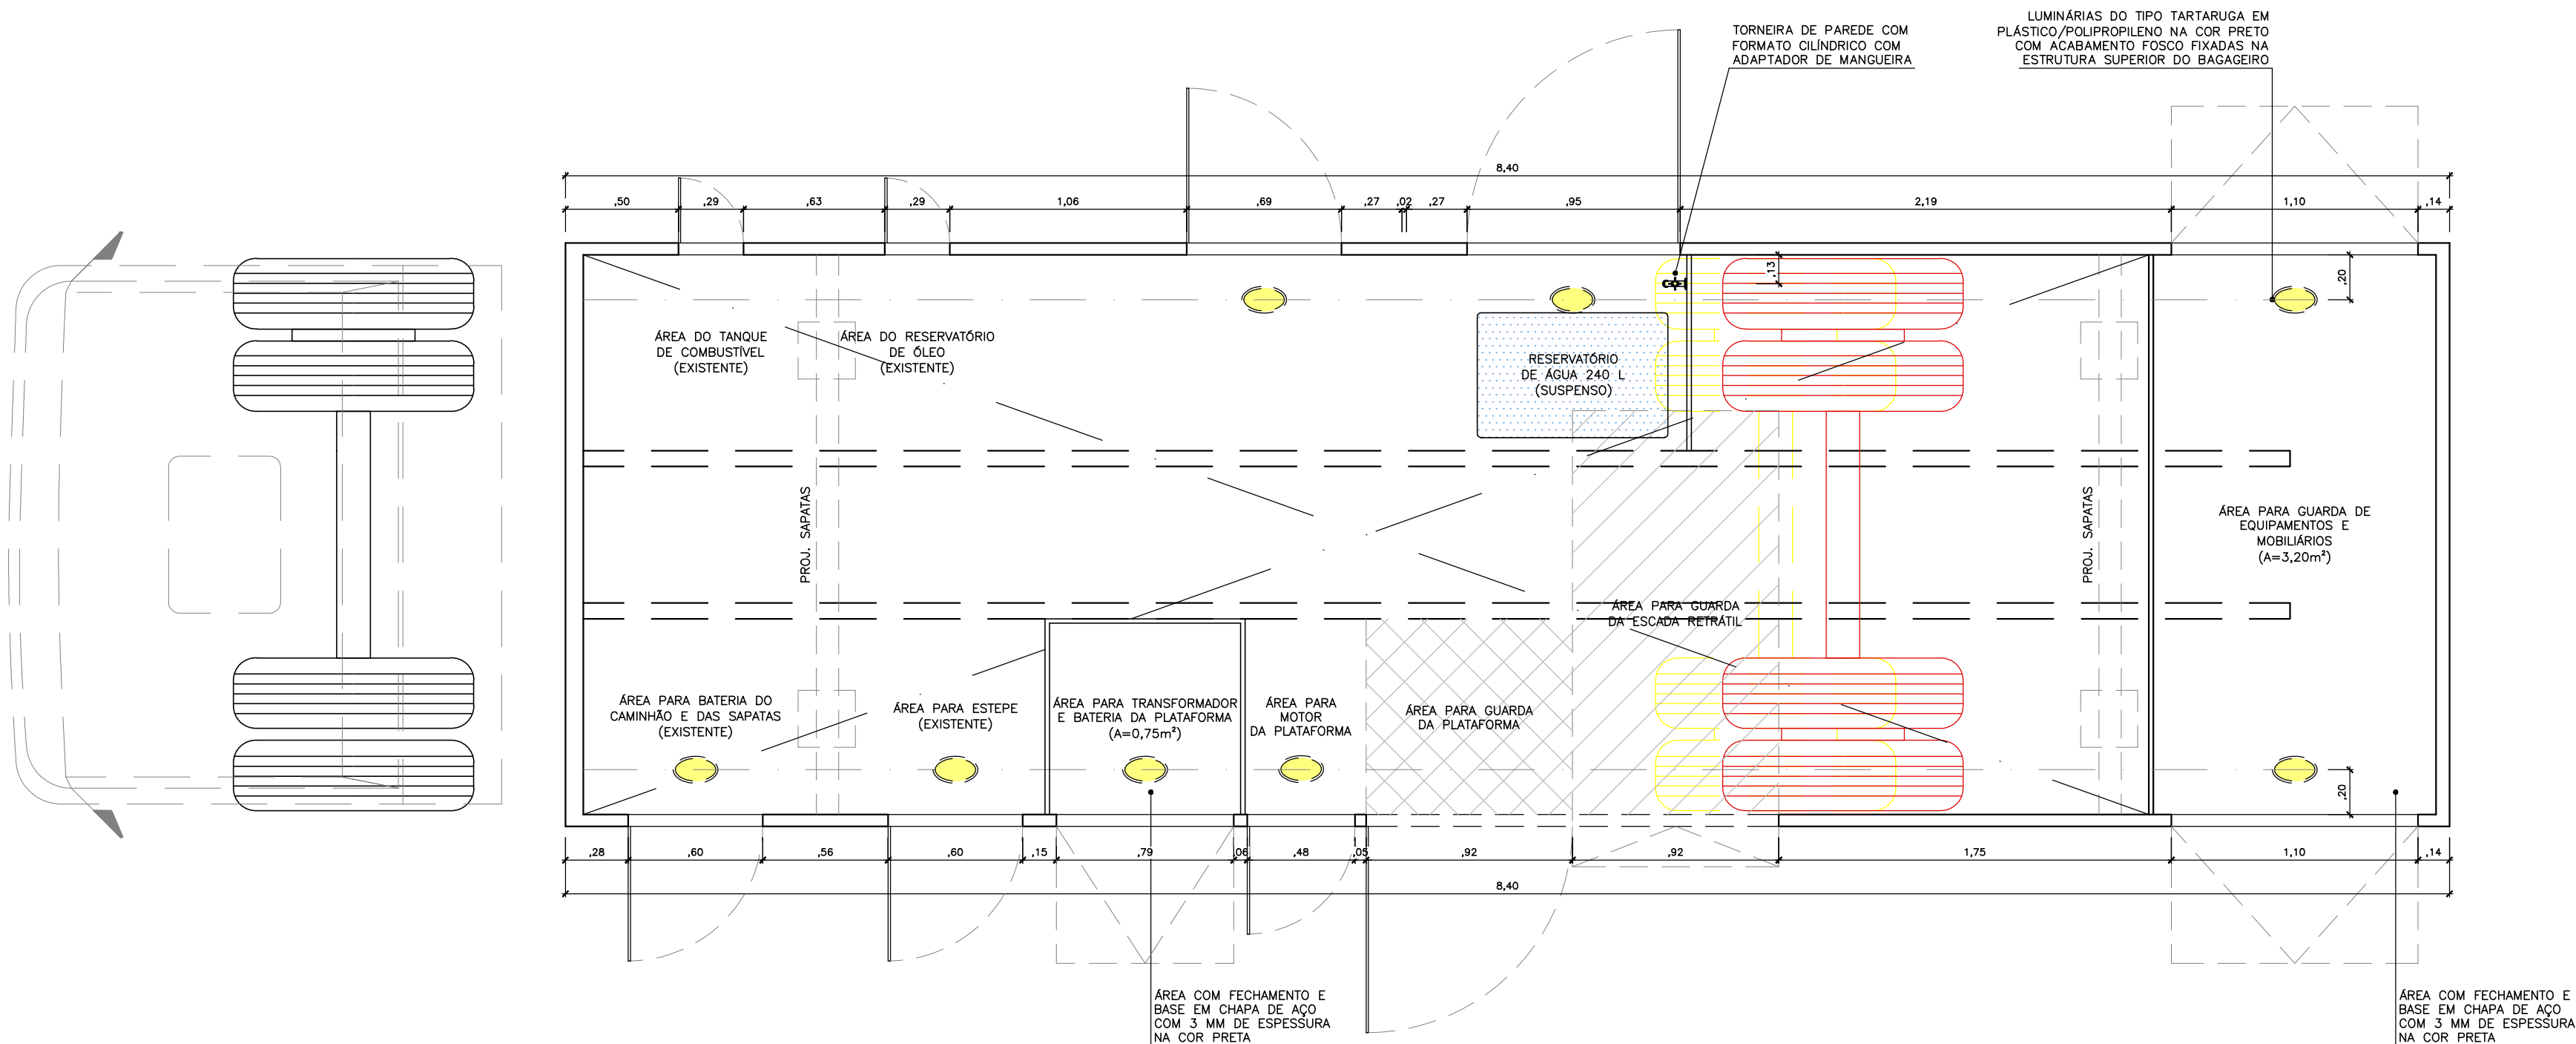

31 PLANTA ESQUEMÁTICA – ESTRUTURA INFERIOR

01 ESCALA 1:25

INSTRUÇÕES P/PILOTAZEN		
COM		ESPESSURA
PENA	IMPREGN	
1	7	0,10
2	7	0,20
3	7	0,30
4	7	0,40
5	7	0,50
6	7	0,60
7	7	0,20
8	7	0,09
9	7	0,15
12	12	0,50
23	25	0,50
94	94	0,50
172	172	0,50
251	251	0,05
252	7	0,05
253	7	0,08
DOMAG	IMPREGNAR C/CR DA PENNA	0,15



LEGENDA

QUADRO DE ESQUADRIAS:

CÓDIGO	TIPO	LARGURA	ALTURA	PEITORIL	QUANT.
P1	PORTA DE ABRIR	0,80	2,10	—	01
P2	PORTA DE ABRIR	0,80	2,10	—	01
P3	PORTA DE CORRER	0,85	2,10	—	01
P4	PORTA DE ABRIR	0,80	2,10	—	01
P5	PORTA ARTICULADA	0,80	2,10	—	01
P6	PORTA DE ABRIR	0,80	2,10	—	02
J1	JANELA BASCULANTE	0,60	0,60	1,50	01
J2	JANELA BASCULANTE	1,00	0,60	1,50	01

NOTAS:

- MEDIDAS EM METRO(S).
- COTAS E DIMENSÕES PREVALECEM SOBRE A ESCALA DE DESENHO.
- QUALQUER ALTERAÇÃO NA OBRA DEVERÁ SER COMUNICADA AO RESPONSÁVEL TÉCNICO E PROJETISTA.

FINALIDADE DA EMISSÃO

[PR] PRELIMINAR	[CN] PARA CONHECIMENTO	[AB] AS BUILT
[PA] PARA APROVAÇÃO	[EE] PARA EXECUÇÃO	[CA] CANCELADO

HISTÓRICO DE REVISÕES

00	10/08/2023	PR	K.MATOS	—	EMIÇÃO INICIAL
REVISÃO	DATA	EMIÇÃO	AUTOR	VISTO	DESCRIÇÃO



PROJETO

CORTE A

UNIDADE

UM – SAÚDE MULHER

ENDEREÇO

AV. AYRTON SENNA, 5.555
 JACAREPAGUÁ, RIO DE JANEIRO, RJ
 (21) 2136–5555 – secgin@sesc.com.br

ÁREA

FASE III

SUBÁREA

—

PROJETISTA	RESP.TÉCNICO	DISCIPLINA	ETAPA
SEÇÃO DE ENGENHARIA E ARQUITETURA SEA/GIN	KARYNE MATOS	ARQUITETURA	PROJ. BÁSICO
	Nº EMITENTE	ESCALA	FOLHA Nº
	—	1:25	04/24
ARQUIVO	DATA		
UM22–F03–AR–DE–PB–SEA–001–R00		10.AGO.2023	

INTRODUÇÃO E/OU LINDEN		
ITEM	DESCRIÇÃO	QUANTIDADE
1	7	0,10
2	7	0,20
3	7	0,30
4	7	0,40
5	7	0,50
6	7	0,60
7	7	0,70
8	7	0,80
9	7	0,90
10	7	1,00
11	7	1,10
12	7	1,20
13	7	1,30
14	7	1,40
15	7	1,50
16	7	1,60
17	7	1,70
18	7	1,80
19	7	1,90
20	7	2,00
21	7	2,10
22	7	2,20
23	7	2,30
24	7	2,40
25	7	2,50
26	7	2,60
27	7	2,70
28	7	2,80
29	7	2,90
30	7	3,00
31	7	3,10
32	7	3,20
33	7	3,30
34	7	3,40
35	7	3,50
36	7	3,60
37	7	3,70
38	7	3,80
39	7	3,90
40	7	4,00
41	7	4,10
42	7	4,20
43	7	4,30
44	7	4,40
45	7	4,50
46	7	4,60
47	7	4,70
48	7	4,80
49	7	4,90
50	7	5,00
51	7	5,10
52	7	5,20
53	7	5,30
54	7	5,40
55	7	5,50
56	7	5,60
57	7	5,70
58	7	5,80
59	7	5,90
60	7	6,00
61	7	6,10
62	7	6,20
63	7	6,30
64	7	6,40
65	7	6,50
66	7	6,60
67	7	6,70
68	7	6,80
69	7	6,90
70	7	7,00
71	7	7,10
72	7	7,20
73	7	7,30
74	7	7,40
75	7	7,50
76	7	7,60
77	7	7,70
78	7	7,80
79	7	7,90
80	7	8,00
81	7	8,10
82	7	8,20
83	7	8,30
84	7	8,40
85	7	8,50
86	7	8,60
87	7	8,70
88	7	8,80
89	7	8,90
90	7	9,00
91	7	9,10
92	7	9,20
93	7	9,30
94	7	9,40
95	7	9,50
96	7	9,60
97	7	9,70
98	7	9,80
99	7	9,90
100	7	10,00
101	7	10,10
102	7	10,20
103	7	10,30
104	7	10,40
105	7	10,50
106	7	10,60
107	7	10,70
108	7	10,80
109	7	10,90
110	7	11,00
111	7	11,10
112	7	11,20
113	7	11,30
114	7	11,40
115	7	11,50
116	7	11,60
117	7	11,70
118	7	11,80
119	7	11,90
120	7	12,00
121	7	12,10
122	7	12,20
123	7	12,30
124	7	12,40
125	7	12,50
126	7	12,60
127	7	12,70
128	7	12,80
129	7	12,90
130	7	13,00
131	7	13,10
132	7	13,20
133	7	13,30
134	7	13,40
135	7	13,50
136	7	13,60
137	7	13,70
138	7	13,80
139	7	13,90
140	7	14,00
141	7	14,10
142	7	14,20
143	7	14,30
144	7	14,40
145	7	14,50
146	7	14,60
147	7	14,70
148	7	14,80
149	7	14,90
150	7	15,00
151	7	15,10
152	7	15,20
153	7	15,30
154	7	15,40
155	7	15,50
156	7	15,60
157	7	15,70
158	7	15,80
159	7	15,90
160	7	16,00
161	7	16,10
162	7	16,20
163	7	16,30
164	7	16,40
165	7	16,50
166	7	16,60
167	7	16,70
168	7	16,80
169	7	16,90
170	7	17,00
171	7	17,10
172	7	17,20
173	7	17,30
174	7	17,40
175	7	17,50
176	7	17,60
177	7	17,70
178	7	17,80
179	7	17,90
180	7	18,00
181	7	18,10
182	7	18,20
183	7	18,30
184	7	18,40
185	7	18,50
186	7	18,60
187	7	18,70
188	7	18,80
189	7	18,90
190	7	19,00
191	7	19,10
192	7	19,20
193	7	19,30
194	7	19,40
195	7	19,50
196	7	19,60
197	7	19,70
198	7	19,80
199	7	19,90
200	7	20,00
201	7	20,10
202	7	20,20
203	7	20,30
204	7	20,40
205	7	20,50
206	7	20,60
207	7	20,70
208	7	20,80
209	7	20,90
210	7	21,00
211	7	21,10
212	7	21,20
213	7	21,30
214	7	21,40
215	7	21,50
216	7	21,60
217	7	21,70
218	7	21,80
219	7	21,90
220	7	22,00
221	7	22,10
222	7	22,20
223	7	22,30
224	7	22,40
225	7	22,50
226	7	22,60
227	7	22,70
228	7	22,80
229	7	22,90
230	7	23,00
231	7	23,10
232	7	23,20
233	7	23,30
234	7	23,40
235	7	23,50
236	7	23,60
237	7	23,70
238	7	23,80
239	7	23,90
240	7	24,00
241	7	24,10
242	7	24,20
243	7	24,30
244	7	24,40
245	7	24,50
246	7	24,60
247	7	24,70
248	7	24,80
249	7	24,90
250	7	25,00
251	7	25,10
252	7	25,20
253	7	25,30
254	7	25,40
255	7	25,50
256	7	25,60
257	7	25,70
258	7	25,80
259	7	25,90
260	7	26,00
261	7	26,10
262	7	26,20
263	7	26,30
264	7	26,40
265	7	26,50
266	7	26,60
267	7	26,70
268	7	26,80
269	7	26,90
270	7	27,00
271	7	27,10
272	7	27,20
273	7	27,30
274	7	27,40
275	7	27,50
276	7	27,60
277	7	27,70
278	7	27,80
279	7	27,90
280	7	28,00
281	7	28,10
282	7	28,20
283	7	28,30
284	7	28,40
285	7	28,50
286	7	28,60
287	7	28,70
288	7	28,80
289	7	28,90
290	7	29,00
291	7	29,10
292	7	29,20
293	7	29,30
294	7	29,40
295	7	29,50
296	7	29,60
297	7	29,70
298	7	29,80
299	7	29,90
300	7	30,00
301	7	30,10
302	7	30,20
303	7	30,30
304	7	30,40
305	7	30,50
306	7	30,60
307	7	30,70
308	7	30,80
309	7	30,90
310	7	31,00
311	7	31,10
312	7	31,20
313	7	31,30
314	7	31,40
315	7	31,50
316	7	31,60
317	7	31,70
318	7	31,80
319	7	31,90
320	7	32,00
321	7	32,10
322	7	32,20
323	7	32,30
324	7	32,40
325	7	32,50
326	7	32,60
327	7	32,70
328	7	32,80
329	7	32,90
330	7	33,00
331	7	33,10
332	7	33,20
333	7	33,30
334	7	33,40
335	7	33,50
336	7	33,60
337	7	33,70
338	7	33,80
339	7	33,90
340	7	34,00
341	7	34,10
342	7	34,20
343	7	34,30
344	7	34,40
345	7	34,50
346	7	34,60
347	7	34,70
348	7	34,80
349	7	34,90
350	7	35,00
351	7	35,10
352	7	35,20
353	7	35,30
354	7	35,40
355	7	35,50
356	7	35,60
357	7	35,70
358	7	35,80
359	7	35,90
360	7	36,00
361	7	36,10
362	7	36,20
363	7	36,30
364	7	36,40
365	7	36,50
366	7	36,60
367	7	36,70
368	7	36,80
369	7	36,90
370	7	37,00
371	7	37,10
372	7	37,20
373	7	37,30
374	7	37,40
375	7	37,50
376	7	37,60
377	7	37,70
378	7	37,80
379	7	37,90
380	7	38,00
381	7	38,10
382	7	38,20
383	7	38,30
384	7	38,40
385	7	38,50
386	7	38,60
387	7	38,70
388	7	38,80
389	7	38,90
390	7	39,00
391	7	39,10
392	7	39,20
393	7	39,30
394	7	39,40
395	7	39,50
396	7	39,60
397	7	39,70
398	7	39,80
399	7	39,90
400	7	40,00
401	7	40,10
402	7	40,20
403	7	40,30
404	7	40,40
405	7	40,50
406	7	40,60
407	7	40,70
408	7	40,80
409	7	40,90
410	7	41,00
411	7	41,10
412	7	41,20
413	7	41,30
414	7	41,40
415	7	41,50
416	7	41,60
417	7	41,70
418	7	41,80
419	7	41,90
420	7	42,00
421	7	42,10
422	7	42,20
423	7	42,30
424	7	42,40
425	7	42,50
426	7	42,60
427	7	42,70
428	7	42,80
429	7	42,90
430	7	43,00
431	7	43,10
432	7	43,20
433	7	43,30
434	7	43,40
435	7	43,50
436	7	43,60
437	7	43,70
438	7	43,80
439	7	43,90
440	7	44,00
441	7	44,10
442	7	44,20
443	7	44,30
444	7	44,40
445	7	44,50
446	7	44,60
447		



LEGENDA					
QUADRO DE ESQUADRIAS:					
CÓDIGO	TIPO	LARGURA	ALTURA	PEITORIL	QUANT.
P1	PORTA DE ABRIR	0,80	2,10	—	01
P2	PORTA DE ABRIR	0,80	2,10	—	01
P3	PORTA DE CORRER	0,85	2,10	—	01
P4	PORTA DE ABRIR	0,80	2,10	—	01
P5	PORTA ARTICULADA	0,80	2,10	—	01
P6	PORTA DE ABRIR	0,80	2,10	—	02
J1	JANELA BASCULANTE	0,60	0,60	1,50	01
J2	JANELA BASCULANTE	1,00	0,60	1,50	01

NOTAS:

1. MEDIDAS EM METRO(S).

2. COTAS E DIMENSÕES PREVALECEM SOBRE A ESCALA DE DESENHO.

3. QUALQUER ALTERAÇÃO NA OBRA DEVERÁ SER COMUNICADA AO RESPONSÁVEL TÉCNICO E PROJETISTA.

FINALIDADE DA EMISSÃO					
[PR] PRELIMINAR	[CN] PARA CONHECIMENTO	[AB] AS BUILT			
[PA] PARA APROVAÇÃO	[EE] PARA EXECUÇÃO	[CA] CANCELADO			

HISTÓRICO DE REVISÕES					
00	10/08/2023	PR	K.MATOS	— —	EMISSÃO INICIAL
REVISÃO	DATA	EMISSÃO	AUTOR	VISTO	DESCRIÇÃO

Sesc

CNC Senac

PROJETO

CORTES C e D

UNIDADE

UM — SAÚDE MULHER

ENDEREÇO

AV. AYRTON SENNA, 5.555
JACAREPAGUÁ, RIO DE JANEIRO, RJ
(21) 2136-5555 — secgin@sesc.com.br

ÁREA

FASE III

SUBÁREA

—

PROJETISTA

SEÇÃO DE ENGENHARIA
E ARQUITETURA SEA/GIN

RESP.TÉCNICO

KARYNE MATOS

Nº EMITENTE

—

DISCIPLINA

ARQUITETURA

ESCALA

1:25

DATA

10.AGO.2023


ETAPA

PROJ. BÁSICO


FOLHA Nº

06/24

INTRODUÇÃO E UTILIZAÇÃO			
ITEM	QUANTIDADE	ESPECIFICAÇÃO	UNIDADE
1	7	0,10	
2	7	0,20	
3	7	0,30	
4	7	0,40	
5	7	0,50	
6	7	0,60	
7	7	0,70	
8	7	0,80	
9	7	0,90	
10	7	1,00	
11	12	0,50	
12	25	0,50	
13	34	0,50	
14	172	0,50	
15	251	0,50	
16	7	0,50	
17	7	0,50	
18	7	0,15	

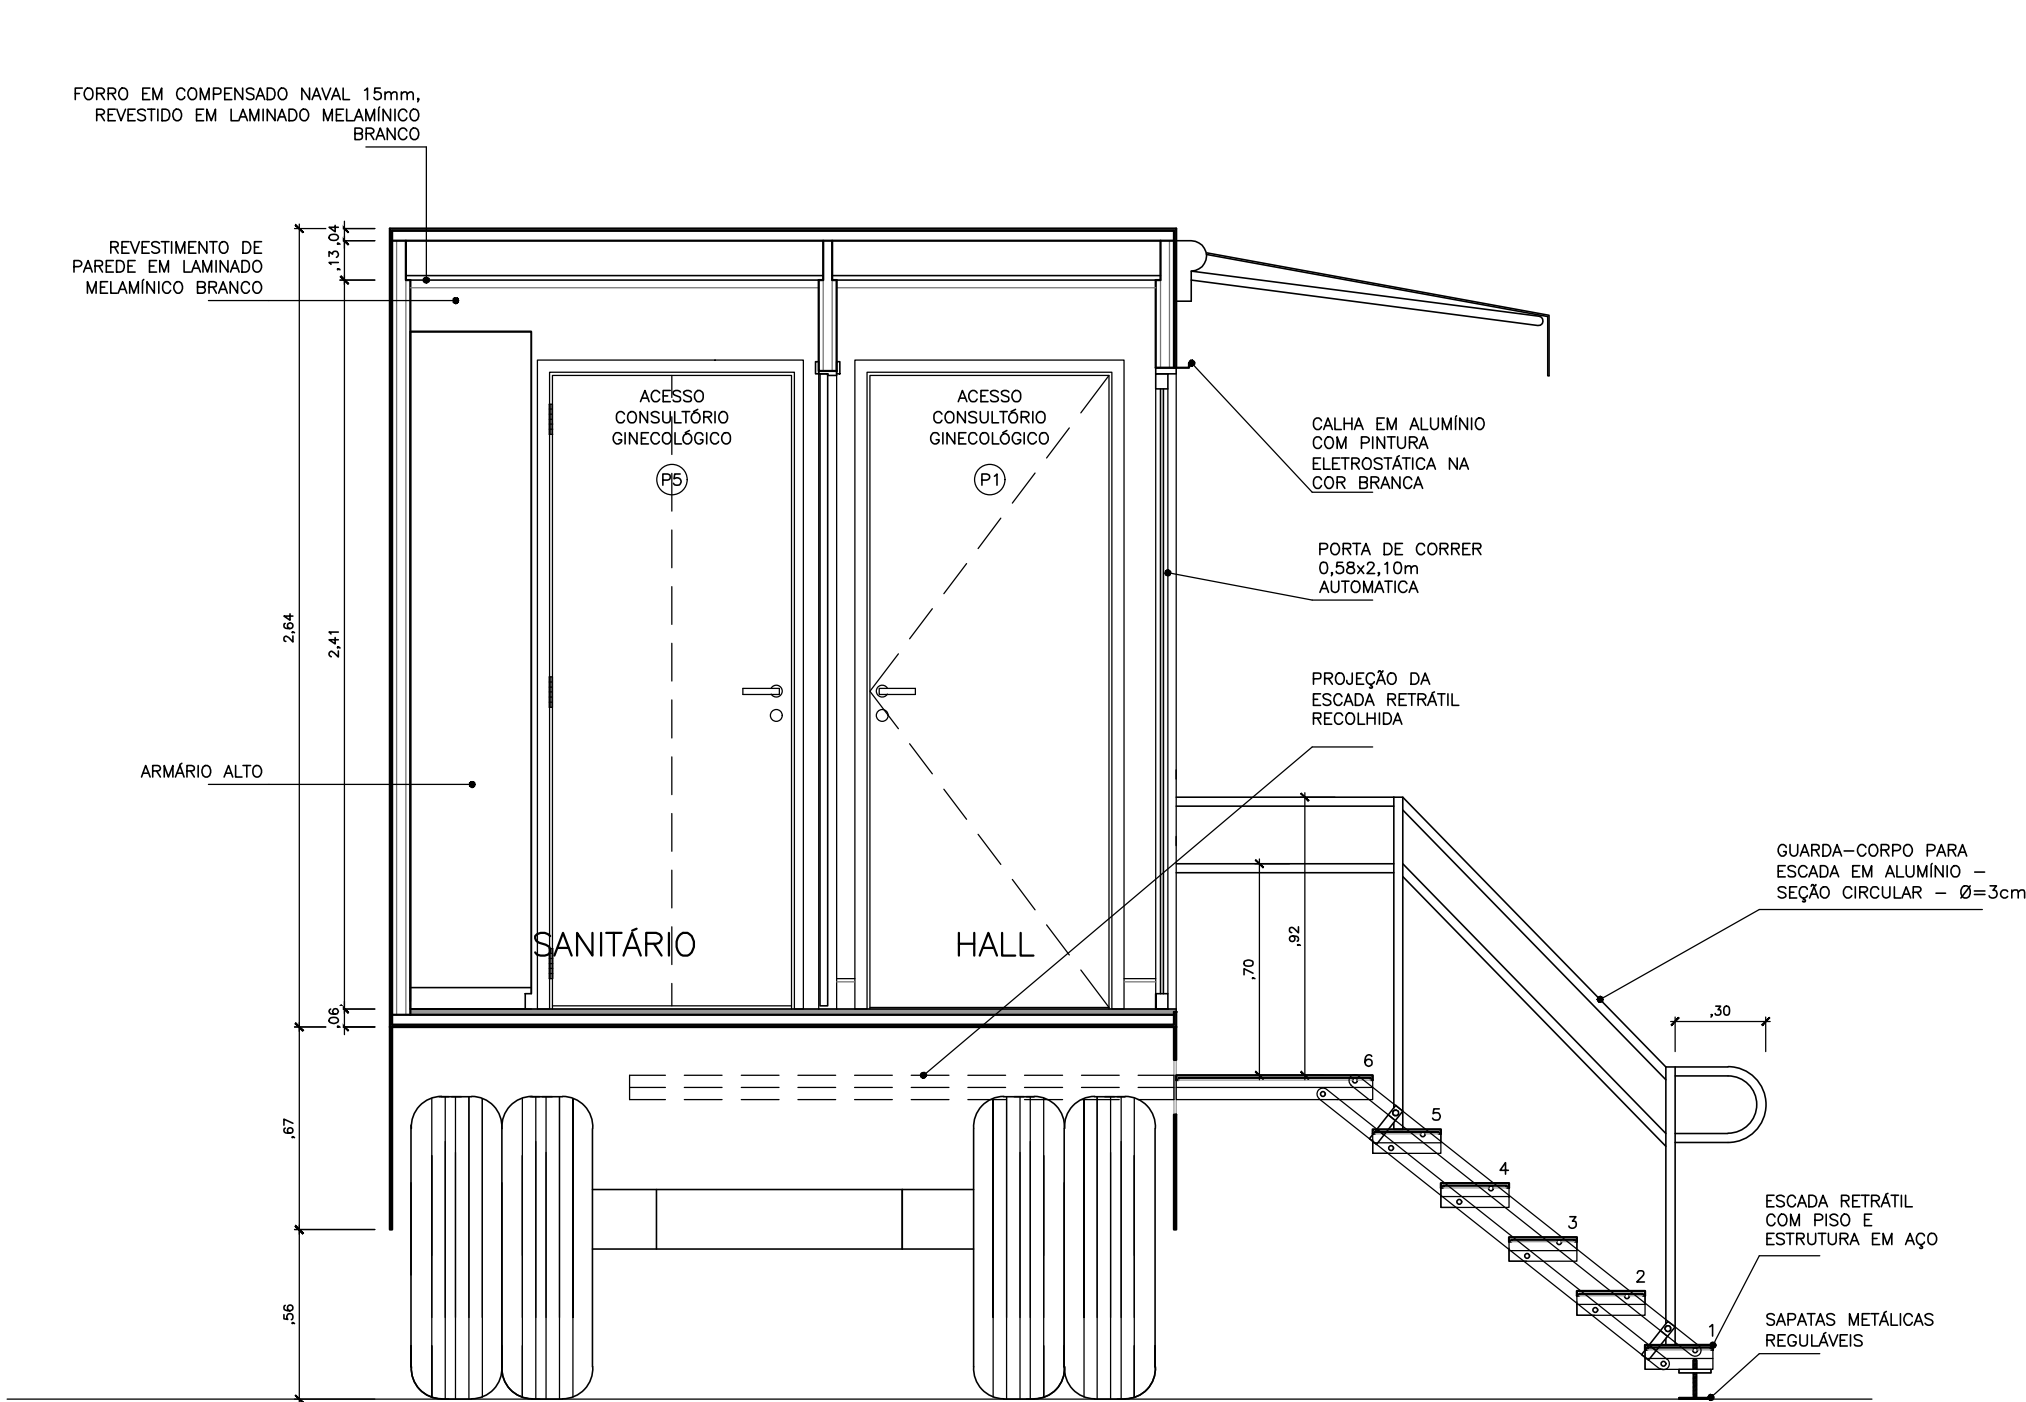

01 CORTE E
ESCALA 1:25

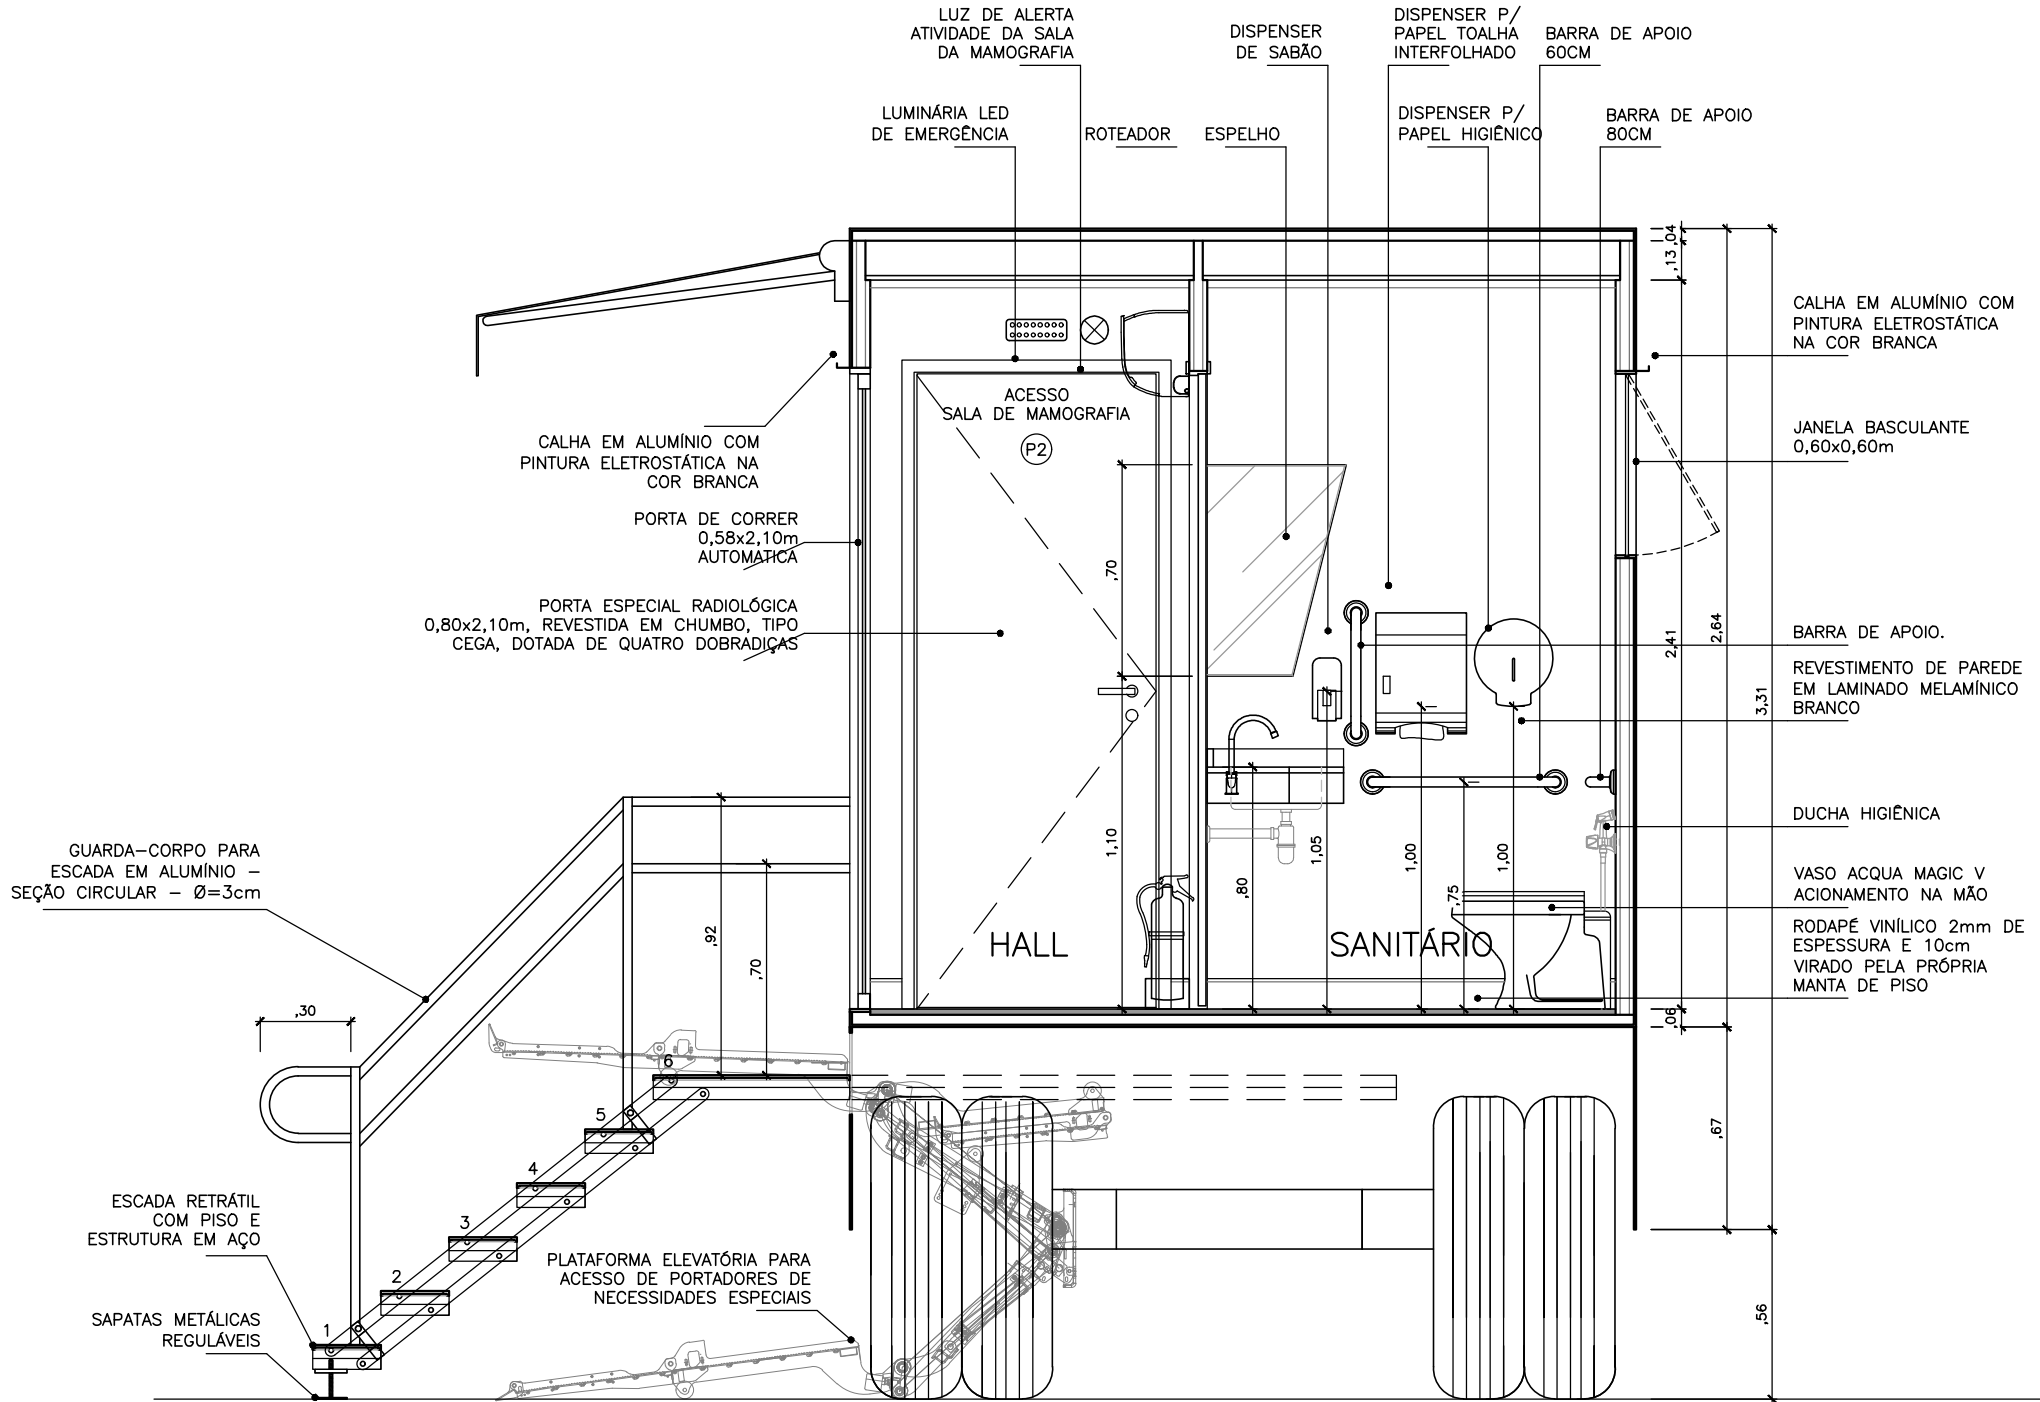

02 CORTE F
ESCALA 1:25

LEGENDA

QUADRO DE ESQUADRIAS:

CÓDIGO	TIPO	LARGURA	ALTURA	PEITORIL	QUANT.
P1	PORTA DE ABRIR	0,80	2,10	—	01
P2	PORTA DE ABRIR	0,80	2,10	—	01
P3	PORTA DE CORRER	0,85	2,10	—	01
P4	PORTA DE ABRIR	0,80	2,10	—	01
P5	PORTA ARTICULADA	0,80	2,10	—	01
P6	PORTA DE ABRIR	0,80	2,10	—	02
J1	JANELA BASCULANTE	0,60	0,60	1,50	01
J2	JANELA BASCULANTE	1,00	0,60	1,50	01

NOTAS:

- MEDIDAS EM METRO(S).
- COTAS E DIMENSÕES PREVALECEM SOBRE A ESCALA DE DESENHO.
- QUALQUER ALTERAÇÃO NA OBRA DEVERÁ SER COMUNICADA AO RESPONSÁVEL TÉCNICO E PROJETISTA.

FINALIDADE DA EMISSÃO

[PR] PRELIMINAR	[CN] PARA CONHECIMENTO	[AB] AS BUILT
[PA] PARA APROVAÇÃO	[EE] PARA EXECUÇÃO	[CA] CANCELADO

HISTÓRICO DE REVISÕES

REVISÃO	DATA	EMISSÃO	AUTOR	VISTO	DESCRIÇÃO
00	10/08/2023	PR	K.MATOS	—	EMISSÃO INICIAL

UNIDADE UM — SAÚDE MULHER	
ENDEREÇO AV. AYRTON SENNA, 5.555 JACAREPAGUÁ, RIO DE JANEIRO, RJ (21) 2136-5555 — secgin@sesc.com.br	
ÁREA FASE III	
SUBÁREA —	
PROJETISTA SEÇÃO DE ENGENHARIA E ARQUITETURA SEA/GIN	RESP.TÉCNICO KARYNE MATOS
Nº EMITENTE —	DISCIPLINA ARQUITETURA
ARQUIVO UM22-F03-AR-DE-PB-SEA-001-R00	ETAPA PROJ. BÁSICO
ESCALA 1:25	FOLHA Nº 07/24
DATA 10.AGO.2023	

FORRO EM COMPENSADO NAVAL 15mm, REVESTIDO EM LAMINADO MELAMÍNICO BRANCO

LUZ DE ALERTA ATIVIDADE DA SALA DA MAMOGRAFIA

LUMINÁRIA LED DE EMERGÊNCIA

AR-COND.

ACESSO HALL (P2)

SALA DE MAMOGRAFIA

SALA REVESTIDA COM MANTA DE CHUMBO 1mm DE ESPESSURA, COLADO EM COMPENSADO NAVAL 15mm DE ESPESSURA

RODAPÉ VINÍLICO 2mm DE ESPESSURA E 10cm VIRADO PELA PRÓPRIA MANTA DE PISO

SUPORTE PARA AVENTAL DE CHUMBO

GANCHOS

ADUELAS E ALIZARES EM MADEIRA, REVESTIDOS COM LAMINADO MELAMÍNICO BRANCO

PORTA ESPECIAL RADIOLÓGICA 0,80x2,10m, REVESTIDA EM CHUMBO, TIPO CEGA, DOTADA DE QUATRO DOBRADIÇAS

ESPELHO CRISTAL 55x155cm - 4mm COLADO NA PORTA

PLATAFORMA ELEVATÓRIA PARA ACESSO DE PORTADORES DE NECESSIDADES ESPECIAIS

Dimensions: 2.64, 2.41, 1.13, 1.50, 1.50, 0.90, 0.67, 1.56

FORRO EM COMPENSADO NAVAL 15mm,
REVESTIDO EM LAMINADO MELAMINICO
BRANCO

QDG/QDF

DISPENSER
ANTISSEPTICO

2,64

2,41

13,24

0,96

0,67

0,56

ARMÁRIO FIXO, 271x30CM, COM 3 MÓDULOS,
6 PORTAS DUPLA DE ABRIR 32,5cm CADA,
BORDA ARRENDONNADA, LAMINADO MELAMINICO
BRANCO TEXTURIZADO

RODAPÉ VINÍLICO 2mm DE
ESPESURA E 10cm VIRADO
PELA PRÓPRIA MANTA DE PISO

AR-COND.

REVESTIMENTO DE
PAREDE EM LAMINADO
MELAMINICO AMADEIRADO

VIDRO PLUMBIFERO FIXADO
AO MOBILIÁRIO ATRAVÉS DE
4 ABRAÇADEIRAS

SALA REVESTIDA COM MANTA
DE CHUMBO 1mm DE
ESPESURA, COLADO EM
COMPENSADO NAVAL 15mm
DE ESPESURA

MESA DE CONTROLE
DO MAMÓGRAFO

LIXEIRA INOX COM
PEDAL 12L

SALA DE
MAMOGRAFIA

A2 EXT (786x420)

INSTALAÇÃO: 35cm ACIMA DAS PORTAS DE ACESSO À UNIDADE MÓVEL

ESTRUTURA E BRAÇO ARTICULADO: CONFECCIONADOS EM ALUMÍNIO COM PINTURA ELETROSTÁTICA NA COR BRANCA

COBERTURA: CONFECCIONADA EM LONA SINTÉTICA NA COR BRANCA

DIMENSÃO TOLDO ABERTO: 2,20 x 1,20 M

1. ACIONAMENTO MANUAL
2. QUANDO FECHADO DEVERÁ APARENTAR UMA CAIXA EM ALUMÍNIO.

APLICAÇÃO NAS FACHADAS:

1. FACHADAS LATERAIS E FACHADA POSTERIOR: APLICAR PELÍCULAS GRÁFICAS CONTROLTAC PLUS, COM CARACTERÍSTICAS DE COMPLY 3M J180C-10, COM GARANTIA DE 5 ANOS APÓS APLICAÇÃO. O PROCESSO DEVERÁ SER EXECUTADO POR IMPRESSÃO DIGITAL UV DE ALTA RESOLUÇÃO 720 DPI 8 PASSADAS (MIAMI, VUTEK HP OU ROLAND), SENDO O RECORTE ELETRÔNICO DAS MARCAS SESC CONFORME PROJETO.
2. FACHADA LATERAL DIREITA – ADESIVOS QUE SOBREPONHAM ÀS JANELAS: APLICAR PELÍCULA GRÁFICA SÉRIE 3635-210 PERFURADO. O PROCESSO DEVERÁ SER POR IMPRESSÃO DIGITAL UV DE ALTA RESOLUÇÃO 720 DPI 8 PASSADAS (MIAMI, VUTEK, HP OU ROLAND), SENDO O RECORTE ELETRÔNICO DAS MARCAS SESC CONFORME PROJETO.
3. ESPECIFICAÇÕES DE CORES CONFORME PROJETO: BRANCO DIAMANTE FORD 83; AMARELO – PANTONE 7406 C; E AZUL – PANTONE 288 C.

NOTAS:

1. MEDIDAS EM METRO(S).
2. COTAS E DIMENSÕES PREVALECEM SOBRE A ESCALA DE DESENHO.
3. QUALQUER ALTERAÇÃO NA OBRA DEVERÁ SER COMUNICADA AO RESPONSÁVEL TÉCNICO E PROJETISTA

FINALIDADE DA EMISSÃO


[PR] PRELIMINAR	[CN] PARA CONHECIMENTO	[AB] AS BUILT
[PA] PARA APROVAÇÃO	[EE] PARA EXECUÇÃO	[CA] CANCELADO

HISTÓRICO DE REVISÕES

[illegible]

00	10/08/2023	PR	K.MATOS	--	EMIÇÃO INICIAL
REVISÃO	DATA	EMIÇÃO	AUTOR	VISTO	DESCRIÇÃO

 		UNIDADE	
		UM – SAÚDE MULHER	
PROJETO VISTA LATERAL ESQUERDA		ENDEREÇO	
		AV. AYRTON SENNA, 5.555 JACAREPAGUA, RIO DE JANEIRO, RJ (21) 2136-5555 - secgin@sesc.com.br	
		ÁREA	
		FASE III	
		SUBÁREA	
		—	
PROJETISTA		RESP.TÉCNICO	DISCIPLINA
SEÇÃO DE ENGENHARIA		KARYNE MATOS	ARQUITETURA
E ARQUITETURA SEA/GIN		Nº EMITENTE	ETAPA
		—	PROJ. BÁSICO
ARQUIVO		ESCALA	FOLHA Nº
UM22-F03-AR-DE-PB-SEA-001-R00		1:25	09/24
		DATA	
		10.AGO.2023	

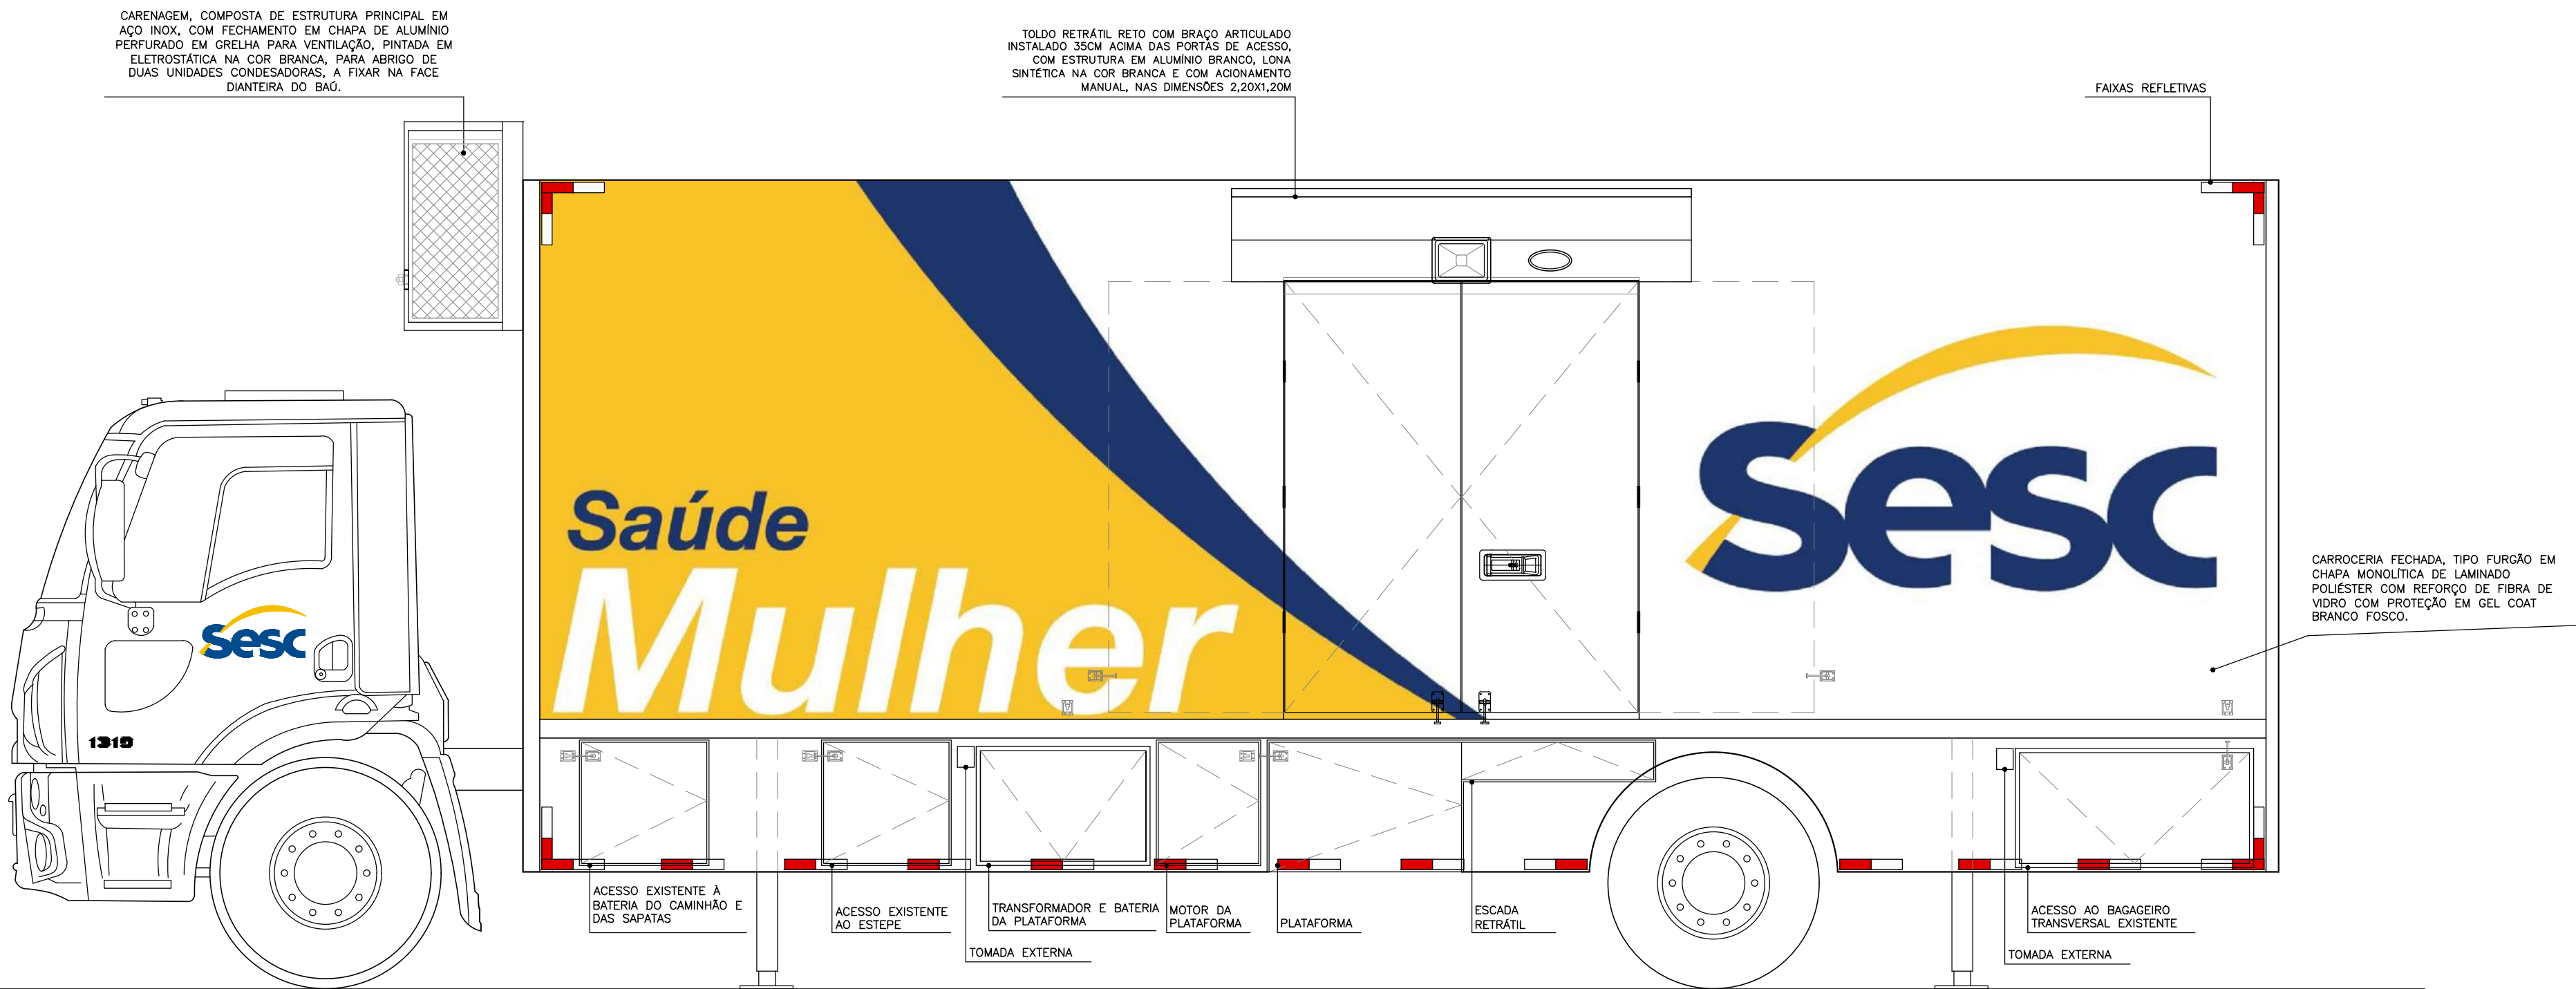

VISTA LATERAL ESQUERDA

ESCALA 1:25

INSTRUÇÕES P/ PLOAGEM			
	COR		ESPESSURA
	PENA	IMPRESSOR	
1	7	7	0,10
2	7	7	0,20
3	7	7	0,30
4	7	7	0,40
5	7	7	0,50
6	7	7	0,60
7	7	7	0,20
8	7	7	0,09
9	7	7	0,15
12	12	12	0,50
23	25	25	0,50
94	94	94	0,50
172	172	172	0,50
231	251	251	0,05
252	7	7	0,05
253	7	7	0,08
DIAMETRO	IMPRESSOR COR DA PENA		0,15



LEGENDA

TOLDO RETRÁTIL COM BRAÇO ARTICULADO:

Especificação Técnica:

Instalação: 35cm ACIMA DAS PORTAS DE ACESSO À UNIDADE MÓVEL

Estrutura e Braço Articulado: Confeccionados em Alumínio com Pintura Eletrostática na cor Branca

Cobertura: Confeccionada em Lona Sintética na Cor Branca

Dados Técnicos:

Dimensão Toldo Aberto: 2,20 x 1,20 M

OBS.:

1. Acionamento Manual

2. Quando Fechado deverá aparentar uma caixa em alumínio.

Apliação nas Fachadas:

1. Fachadas Laterais e Fachada Posterior: Aplicar Películas Gráficas Controltac Plus, com Características de Comply 3M IJ180C-10, com Garantia de 5 Anos após aplicação. O processo deverá ser executado por Impressão Digital UV de Alta Resolução 720 DPI 8 Passadas (Mimaki, Vutek HP ou Roland), sendo o recorte eletrônico das marcas SESC conforme projeto.

2. Fachada lateral direita – adesivos que sobreponham às janelas: aplicar película gráfica série 3635–210 perfurado. O processo deverá ser por impressão digital UV de alta resolução 720 DPI 8 passadas (miaki, vutek, hp ou roland), sendo o recorte eletrônico das marcas SESC conforme projeto.

3. Especificações de cores conforme projeto: Branco Diamante Ford 83; Amarelo – Pantone 7406 C; E Azul – Pantone 288 C.

NOTAS:

1. Medidas em metro(s).

2. Cotas e dimensões prevalecem sobre a escala de desenho.

3. Qualquer alteração na obra deverá ser comunicada ao responsável técnico e projetista.

FINALIDADE DA EMISSÃO

[PR] Preliminar

[CN] Para conhecimento

[AB] As built

[PA] Para aprovação

[EE] Para execução

[CA] Cancelado

HISTÓRIO DE REVISÕES

00	10/08/2023	PR	K.MATOS	--	Emissão inicial
Revisão	Data	Emissão	Autor	Visto	Descrição

Sesc

CNC Senac

Projeto
VISTA LATERAL DIREITA

Unidade
UM – SAÚDE MULHER

Endereço
AV. AYRTON SENNA, 5.555
JACAREPAGUÁ, RIO DE JANEIRO, RJ
(21) 2136-5555 – [secgin@sesc.com.br](#)

Área
FASE III

Subárea
—

Projetista Seção de Engenharia e Arquitetura SEA/GIN	Resp.Técnico KARYNE MATOS	Disciplina ARQUITETURA	Etapa PROJ. BÁSICO
Nº Emissente —	Escala 1:25	Folha Nº 10/24	
Arquivo UM22-F03-AR-DE-PB-SEA-001-R00	Data 10.AGO.2023		

INTRODUÇÃO E NÚMERO		
ITEM	DESCRIÇÃO	QUANTIDADE
1	7	0,10
2	7	0,20
3	7	0,30
4	7	0,40
5	7	0,50
6	7	0,60
7	7	0,70
8	7	0,80
9	7	0,90
10	7	1,00
11	7	1,10
12	7	1,20
13	7	1,30
14	7	1,40
15	7	1,50
16	7	1,60
17	7	1,70
18	7	1,80
19	7	1,90
20	7	2,00
21	7	2,10
22	7	2,20
23	7	2,30
24	7	2,40
25	7	2,50
26	7	2,60
27	7	2,70
28	7	2,80
29	7	2,90
30	7	3,00
31	7	3,10
32	7	3,20
33	7	3,30
34	7	3,40
35	7	3,50
36	7	3,60
37	7	3,70
38	7	3,80
39	7	3,90
40	7	4,00
41	7	4,10
42	7	4,20
43	7	4,30
44	7	4,40
45	7	4,50
46	7	4,60
47	7	4,70
48	7	4,80
49	7	4,90
50	7	5,00
51	7	5,10
52	7	5,20
53	7	5,30
54	7	5,40
55	7	5,50
56	7	5,60
57	7	5,70
58	7	5,80
59	7	5,90
60	7	6,00
61	7	6,10
62	7	6,20
63	7	6,30
64	7	6,40
65	7	6,50
66	7	6,60
67	7	6,70
68	7	6,80
69	7	6,90
70	7	7,00
71	7	7,10
72	7	7,20
73	7	7,30
74	7	7,40
75	7	7,50
76	7	7,60
77	7	7,70
78	7	7,80
79	7	7,90
80	7	8,00
81	7	8,10
82	7	8,20
83	7	8,30
84	7	8,40
85	7	8,50
86	7	8,60
87	7	8,70
88	7	8,80
89	7	8,90
90	7	9,00
91	7	9,10
92	7	9,20
93	7	9,30
94	7	9,40
95	7	9,50
96	7	9,60
97	7	9,70
98	7	9,80
99	7	9,90
100	7	10,00
101	7	10,10
102	7	10,20
103	7	10,30
104	7	10,40
105	7	10,50
106	7	10,60
107	7	10,70
108	7	10,80
109	7	10,90
110	7	11,00
111	7	11,10
112	7	11,20
113	7	11,30
114	7	11,40
115	7	11,50
116	7	11,60
117	7	11,70
118	7	11,80
119	7	11,90
120	7	12,00
121	7	12,10
122	7	12,20
123	7	12,30
124	7	12,40
125	7	12,50
126	7	12,60
127	7	12,70
128	7	12,80
129	7	12,90
130	7	13,00
131	7	13,10
132	7	13,20
133	7	13,30
134	7	13,40
135	7	13,50
136	7	13,60
137	7	13,70
138	7	13,80
139	7	13,90
140	7	14,00
141	7	14,10
142	7	14,20
143	7	14,30
144	7	14,40
145	7	14,50
146	7	14,60
147	7	14,70
148	7	14,80
149	7	14,90
150	7	15,00
151	7	15,10
152	7	15,20
153	7	15,30
154	7	15,40
155	7	15,50
156	7	15,60
157	7	15,70
158	7	15,80
159	7	15,90
160	7	16,00
161	7	16,10
162	7	16,20
163	7	16,30
164	7	16,40
165	7	16,50
166	7	16,60
167	7	16,70
168	7	16,80
169	7	16,90
170	7	17,00
171	7	17,10
172	7	17,20
173	7	17,30
174	7	17,40
175	7	17,50
176	7	17,60
177	7	17,70
178	7	17,80
179	7	17,90
180	7	18,00
181	7	18,10
182	7	18,20
183	7	18,30
184	7	18,40
185	7	18,50
186	7	18,60
187	7	18,70
188	7	18,80
189	7	18,90
190	7	19,00
191	7	19,10
192	7	19,20
193	7	19,30
194	7	19,40
195	7	19,50
196	7	19,60
197	7	19,70
198	7	19,80
199	7	19,90
200	7	20,00
201	7	20,10
202	7	20,20
203	7	20,30
204	7	20,40
205	7	20,50
206	7	20,60
207	7	20,70
208	7	20,80
209	7	20,90
210	7	21,00
211	7	21,10
212	7	21,20
213	7	21,30
214	7	21,40
215	7	21,50
216	7	21,60
217	7	21,70
218	7	21,80
219	7	21,90
220	7	22,00
221	7	22,10
222	7	22,20
223	7	22,30
224	7	22,40
225	7	22,50
226	7	22,60
227	7	22,70
228	7	22,80
229	7	22,90
230	7	23,00
231	7	23,10
232	7	23,20
233	7	23,30
234	7	23,40
235	7	23,50
236	7	23,60
237	7	23,70
238	7	23,80
239	7	23,90
240	7	24,00
241	7	24,10
242	7	24,20
243	7	24,30
244	7	24,40
245	7	24,50
246	7	24,60
247	7	24,70
248	7	24,80
249	7	24,90
250	7	25,00
251	7	25,10
252	7	25,20
253	7	25,30
254	7	25,40
255	7	25,50
256	7	25,60
257	7	25,70
258	7	25,80
259	7	25,90
260	7	26,00
261	7	26,10
262	7	26,20
263	7	26,30
264	7	26,40
265	7	26,50
266	7	26,60
267	7	26,70
268	7	26,80
269	7	26,90
270	7	27,00
271	7	27,10
272	7	27,20
273	7	27,30
274	7	27,40
275	7	27,50
276	7	27,60
277	7	27,70
278	7	27,80
279	7	27,90
280	7	28,00
281	7	28,10
282	7	28,20
283	7	28,30
284	7	28,40
285	7	28,50
286	7	28,60
287	7	28,70
288	7	28,80
289	7	28,90
290	7	29,00
291	7	29,10
292	7	29,20
293	7	29,30
294	7	29,40
295	7	29,50
296	7	29,60
297	7	29,70
298	7	29,80
299	7	29,90
300	7	30,00
301	7	30,10
302	7	30,20
303	7	30,30
304	7	30,40
305	7	30,50
306	7	30,60
307	7	30,70
308	7	30,80
309	7	30,90
310	7	31,00
311	7	31,10
312	7	31,20
313	7	31,30
314	7	31,40
315	7	31,50
316	7	31,60
317	7	31,70
318	7	31,80
319	7	31,90
320	7	32,00
321	7	32,10
322	7	32,20
323	7	32,30
324	7	32,40
325	7	32,50
326	7	32,60
327	7	32,70
328	7	32,80
329	7	32,90
330	7	33,00
331	7	33,10
332	7	33,20
333	7	33,30
334	7	33,40
335	7	33,50
336	7	33,60
337	7	33,70
338	7	33,80
339	7	33,90
340	7	34,00
341	7	34,10
342	7	34,20
343	7	34,30
344	7	34,40
345	7	34,50
346	7	34,60
347	7	34,70
348	7	34,80
349	7	34,90
350	7	35,00
351	7	35,10
352	7	35,20
353	7	35,30
354	7	35,40
355	7	35,50
356	7	35,60
357	7	35,70
358	7	35,80
359	7	35,90
360	7	36,00
361	7	36,10
362	7	36,20
363	7	36,30
364	7	36,40
365	7	36,50
366	7	36,60
367	7	36,70
368	7	36,80
369	7	36,90
370	7	37,00
371	7	37,10
372	7	37,20
373	7	37,30
374	7	37,40
375	7	37,50
376	7	37,60
377	7	37,70
378	7	37,80
379	7	37,90
380	7	38,00
381	7	38,10
382	7	38,20
383	7	38,30
384	7	38,40
385	7	38,50
386	7	38,60
387	7	38,70
388	7	38,80
389	7	38,90
390	7	39,00
391	7	39,10
392	7	39,20
393	7	39,30
394	7	39,40
395	7	39,50
396	7	39,60
397	7	39,70
398	7	39,80
399	7	39,90
400	7	40,00
401	7	40,10
402	7	40,20
403	7	40,30
404	7	40,40
405	7	40,50
406	7	40,60
407	7	40,70
408	7	40,80
409	7	40,90
410	7	41,00
411	7	41,10
412	7	41,20
413	7	41,30
414	7	41,40
415	7	41,50
416	7	41,60
417	7	41,70
418	7	41,80
419	7	41,90
420	7	42,00
421	7	42,10
422	7	42,20
423	7	42,30
424	7	42,40
425	7	42,50
426	7	42,60
427	7	42,70
428	7	42,80
429	7	42,90
430	7	43,00
431	7	43,10
432	7	43,20
433	7	43,30
434	7	43,40
435	7	43,50
436	7	43,60
437	7	43,70
438	7	43,80
439	7	43,90
440	7	44,00
441	7	44,10
442	7	44,20
443	7	44,30
444	7	44,40
445	7	44,50
446	7	44,60
447</		

LEGENDA

1. CONSULTÓRIO GINECOLÓGICO

LUMINÁRIA DE EMBUTIR QUADRA DA DO TIPO PAINEL DE LED EM ALUMÍNIO NA COR BRANCO COM ACABAMENTO FOSCO – DIMENSÕES: 60 X 60 CM. LÂMPADAS 48W COM LUZ BRANCA – TEMPERATURA: 6000K.

2. SALA DE MAMOGRAFIA

LUMINÁRIA DE EMBUTIR QUADRA DA DO TIPO PAINEL DE LED EM ALUMÍNIO NA COR BRANCO COM ACABAMENTO FOSCO – DIMENSÕES: 30 X 30 CM. LÂMPADAS 24W COM LUZ BRANCA – TEMPERATURA: 6000K.

3. HALL E SANITÁRIO

LUMINÁRIA DE EMBUTIR REDONDA DO TIPO PAINEL DE LED EM ALUMÍNIO NA COR BRANCO COM ACABAMENTO FOSCO – DIMENSÕES: Ø 17 CM. LÂMPADAS 12W COM LUZ BRANCA – TEMPERATURA: 6000K.

1. ILUMINAÇÃO DA SALA DE MAMOGRAFIA EM DUAS SEÇÕES / INTERRUPTOR THREE-WAY, CONFORME PROJETO.
2. INSTALAÇÕES ELÉTRICAS – VER PROJETO DE INSTALAÇÕES COMPLEMENTARES.
2. SONOFITORES E DEMAIS INSTALAÇÕES DE SONORIZAÇÃO – VER PROJETO DE INSTALAÇÕES COMPLEMENTARES.

1. MEDIDAS EM METRO(S).
2. COTAS E DIMENSÕES PREVALECEM SOBRE A ESCALA DE DESENHO.
3. QUALQUER ALTERAÇÃO NA OBRA DEVERÁ SER COMUNICADA AO RESPONSÁVEL TÉCNICO E PROJETISTA.

[PR] PRELIMINAR	[CN] PARA CONHECIMENTO	[AB] AS BUILT
[PA] PARA APROVAÇÃO	[EE] PARA EXECUÇÃO	[CA] CANCELADO

[illegible]

		UNIDADE UM – SAÚDE MULHER	
		ENDEREÇO AV. Ayrton Senna, 5.555 JACAREPAGUÁ, RIO DE JANEIRO, RJ (21) 2136-5555 – segin@sesc.com.br	
PROJETO PLANTA DE TETO E ILUMINAÇÃO		ÁREA FASE III	
		SUBÁREA —	
PROJETISTA SEÇÃO DE ENGENHARIA E ARQUITETURA SEA/GIN	RESP.TÉCNICO KARYNE MATOS	DISCIPLINA ARQUITETURA	ETAPA PROJ. BÁSICO
	N° EMITENTE —	ESCALA 1:25	FOLHA N° 12/24
ARQUIVO UM22-F03-AR-DE-PB-SEA-001-R00		DATA 10.AGO.2023	



A2 EXT (786x420)

01

ESCALA 1:25

A2 EXT (786x420)

Diagrama de uma seção transversal de um piso hospitalar em nível sem arremate. O diagrama mostra a construção em camadas:

- PISO ACABADO EM MANTA VINÍLICA**: A camada superior, com uma espessura indicada de 10.
- CONTRAPISO**: A camada imediatamente abaixo do piso acabado.
- AUTONIVELANTE**: A camada abaixo do contrapiso.
- RODAPÉ HOSPITALAR EM NÍVEL SEM ARREMATE**: O rodapé que se integra ao piso, com uma espessura indicada de 10.
- PISO E RODAPÉ FORMADOS DE UMA ÚNICA PEÇA CONTÍNUA**: Indica a continuidade da superfície de piso e rodapé.
- REVESTIMENTO EM LAMINADO MELAMÍNICO**: O revestimento da parede adjacente ao rodapé.
- COMPESADO NAVAL**: A estrutura de suporte da parede.

(02)

ESCALA 1:2

1. MEDIDAS EM METRO(S).
2. COTAS E DIMENSÕES PREVALECEM SOBRE A ESCALA DE DESENHO.
3. QUALQUER ALTERAÇÃO NA OBRA DEVERÁ SER COMUNICADA AO RESPONSÁVEL TÉCNICO E PROJETISTA.

[PR] PRELIMINAR	[CN] PARA CONHECIMENTO	[AB] AS BUILT
[PA] PARA APROVAÇÃO	[EE] PARA EXECUÇÃO	[CA] CANCELADO

[illegible]

	UNIDADE UM – SAÚDE MULHER
PROJETO PLANTA DE PAGINAÇÃO DE PISO	ENDEREÇO AV. Ayrton Senna, 5.555 JACAREPAGUA, RIO DE JANEIRO, RJ (21) 2136-5555 – secgin@sesc.com.br
	ÁREA FASE III
	SUBÁREA —

PROJETISTA	RESP. TÉCNICO	DISCIPLINA	ETAPA
SEÇÃO DE ENGENHARIA E ARQUITETURA SEA/GIN	KARYNE MATOS	ARQUITETURA	PROJ. BÁSICO
	Nº EMITENTE	ESCALA	FOLHA Nº
	—	INDICADA	13/24
ARQUIVO		DATA	
UM22-F03-AR-DE-PB-SEA-001-R00		10.AGO.2023	




NOTAS:


1. MEDIDAS EM METRO(S).
2. COTAS E DIMENSÕES PREVALECEM SOBRE A ESCALA DE DESENHO.
3. QUALQUER ALTERAÇÃO NA OBRA DEVERÁ SER COMUNICADA AO RESPONSÁVEL TÉCNICO E PROJETISTA.




INSTRUÇÕES P/ PLOQUEIO		
CORA		ESPECIAL
PONTA	IMPRESSA	
1	7	0,10
2	7	0,20
3	7	0,30
4	7	0,40
5	7	0,50
6	7	0,60
7	7	0,20
8	7	0,09
9	7	0,15
12	12	0,50
25	25	0,50
94	94	0,50
172	172	0,50
251	251	0,55
282	7	0,55
253	7	0,55
DEBORA	IMPRESSA CORRIGIDA PONTA	0,15

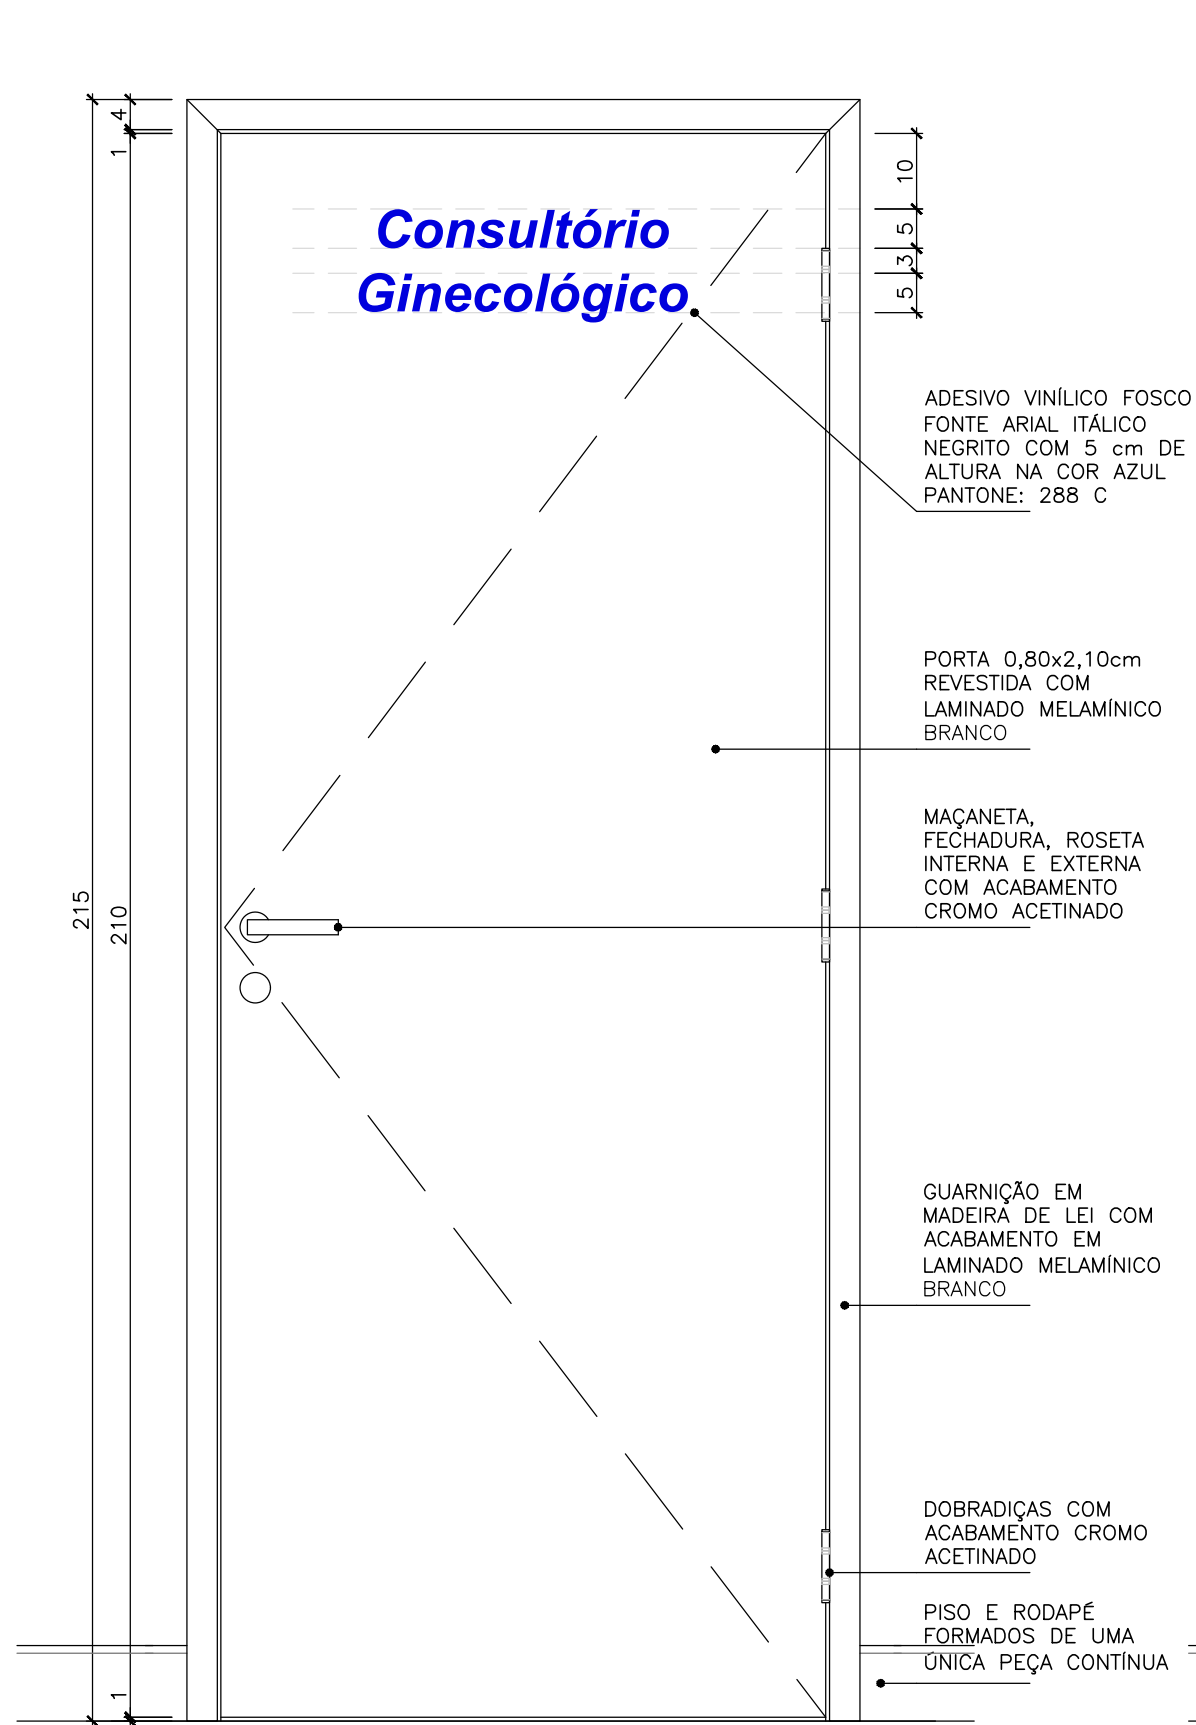


01 P1 – VISTA
ESCALA 1:10

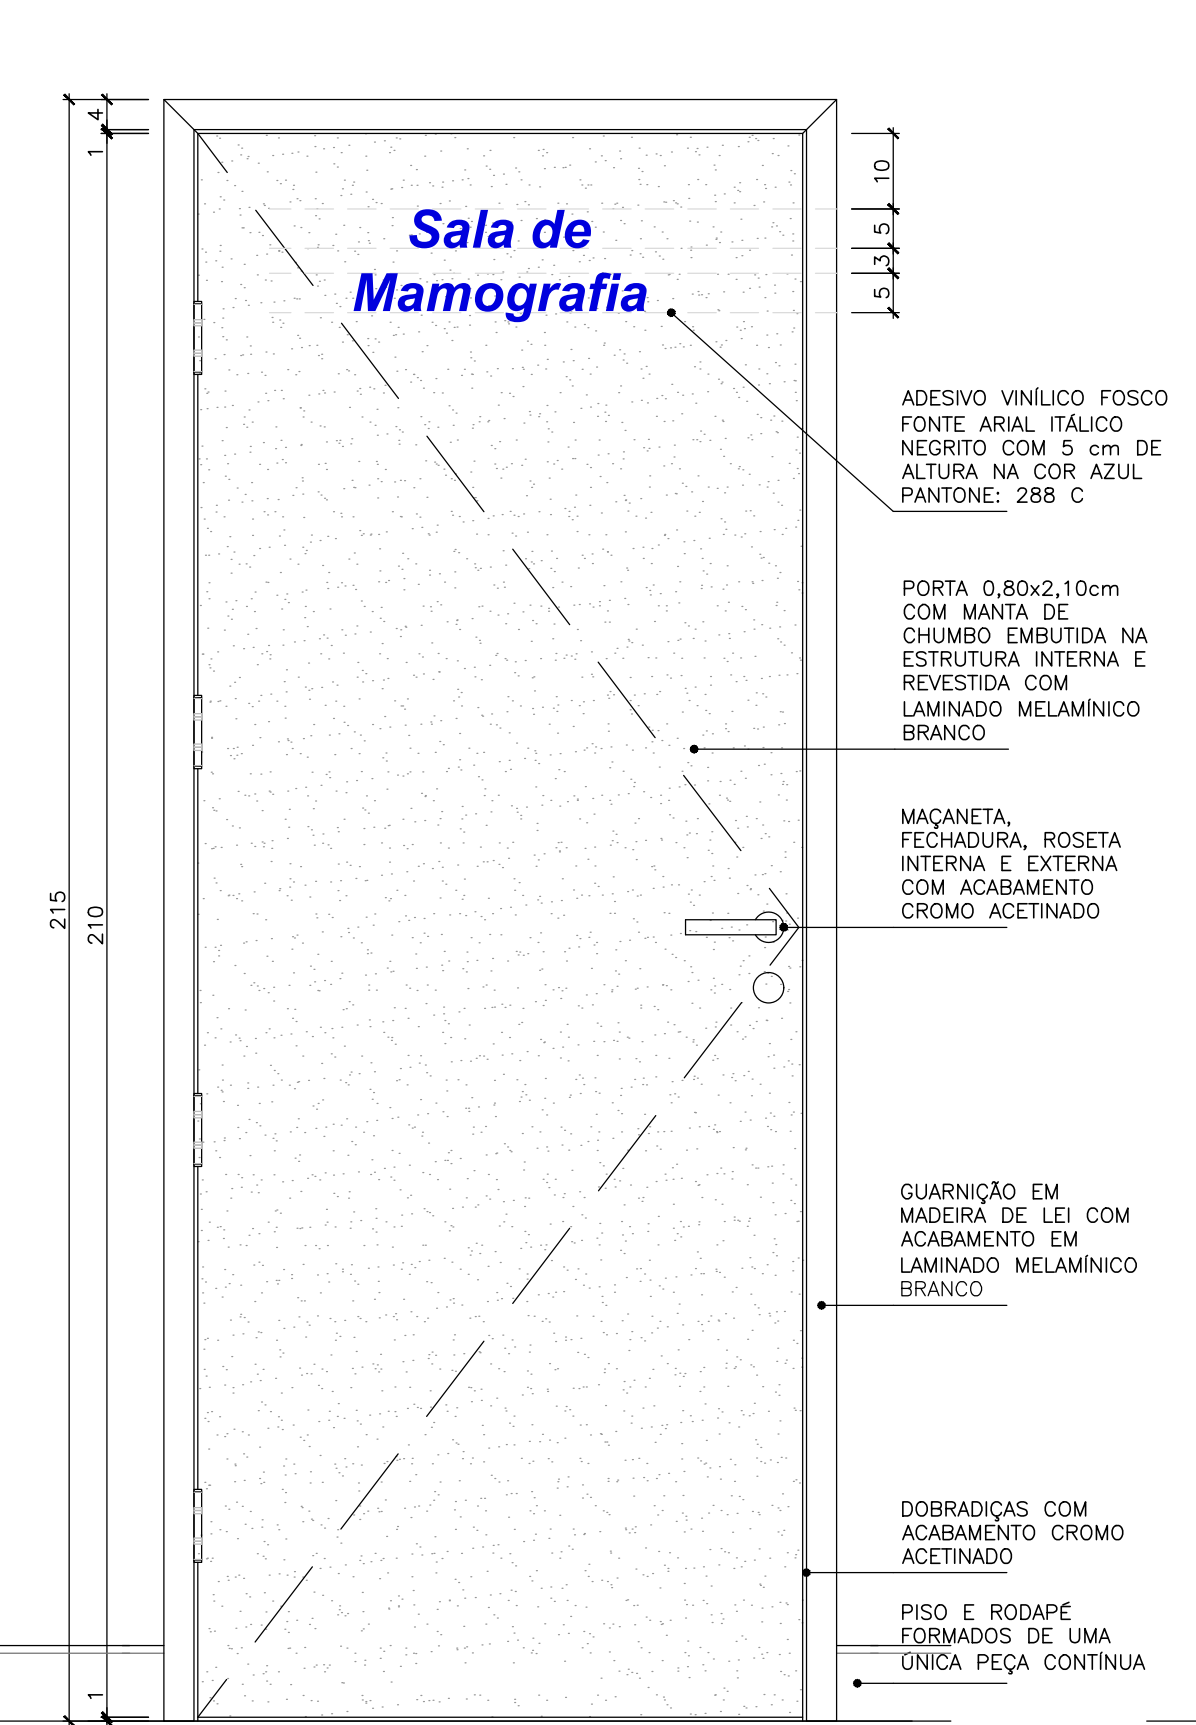


02 P2 – VISTA
ESCALA 1:10

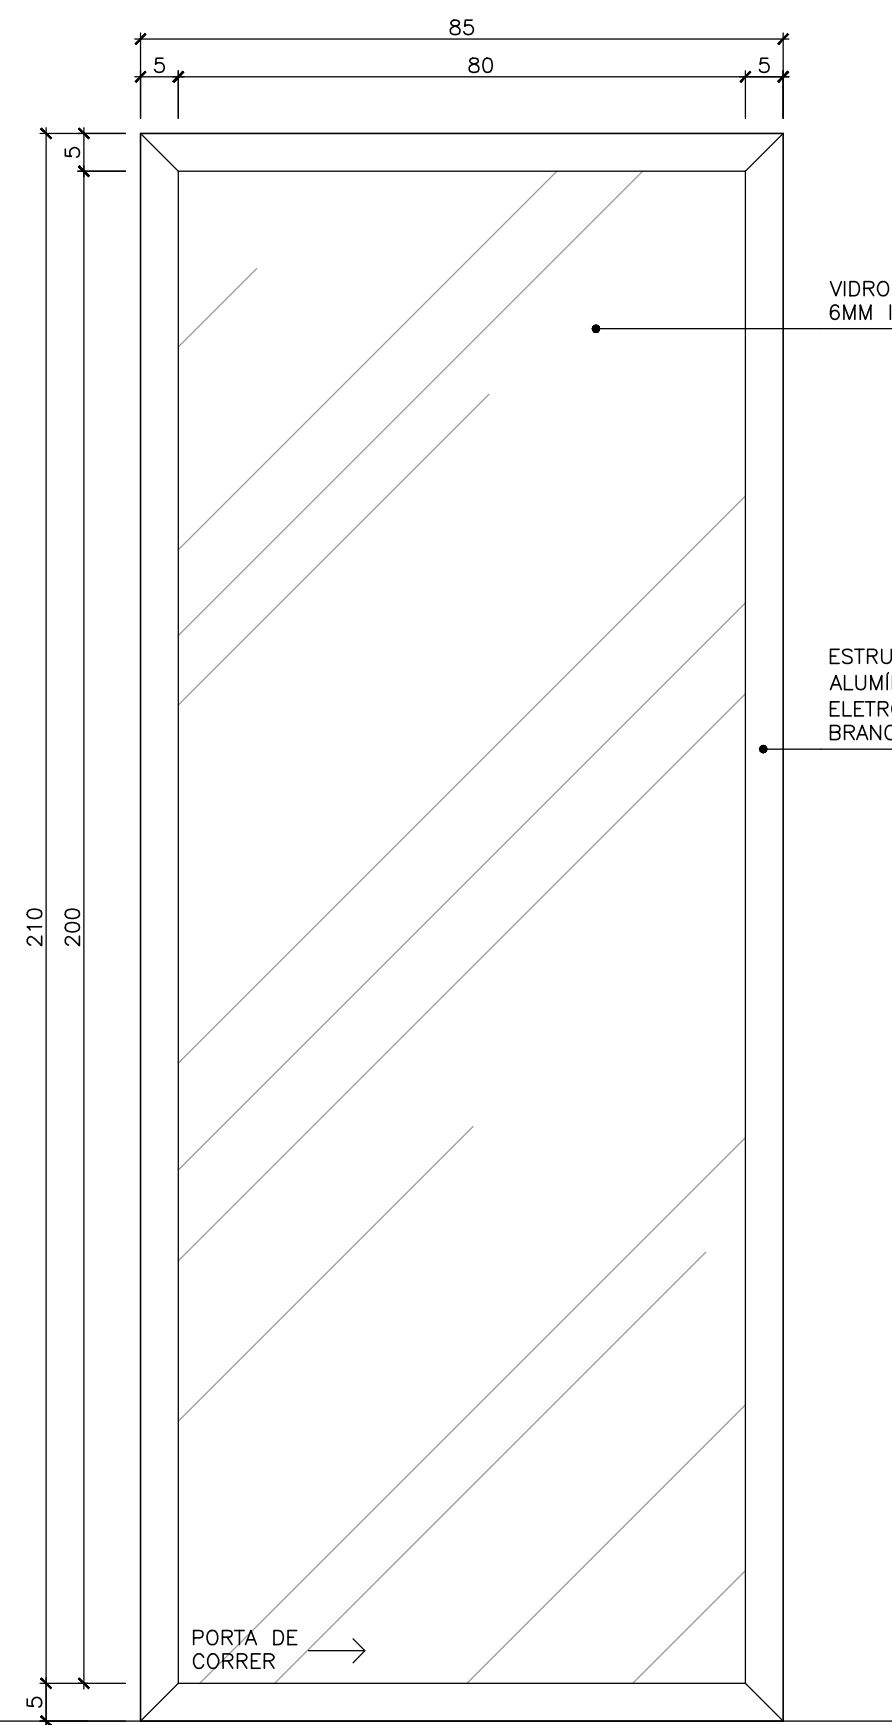


03 P3 – VISTA
ESCALA 1:10

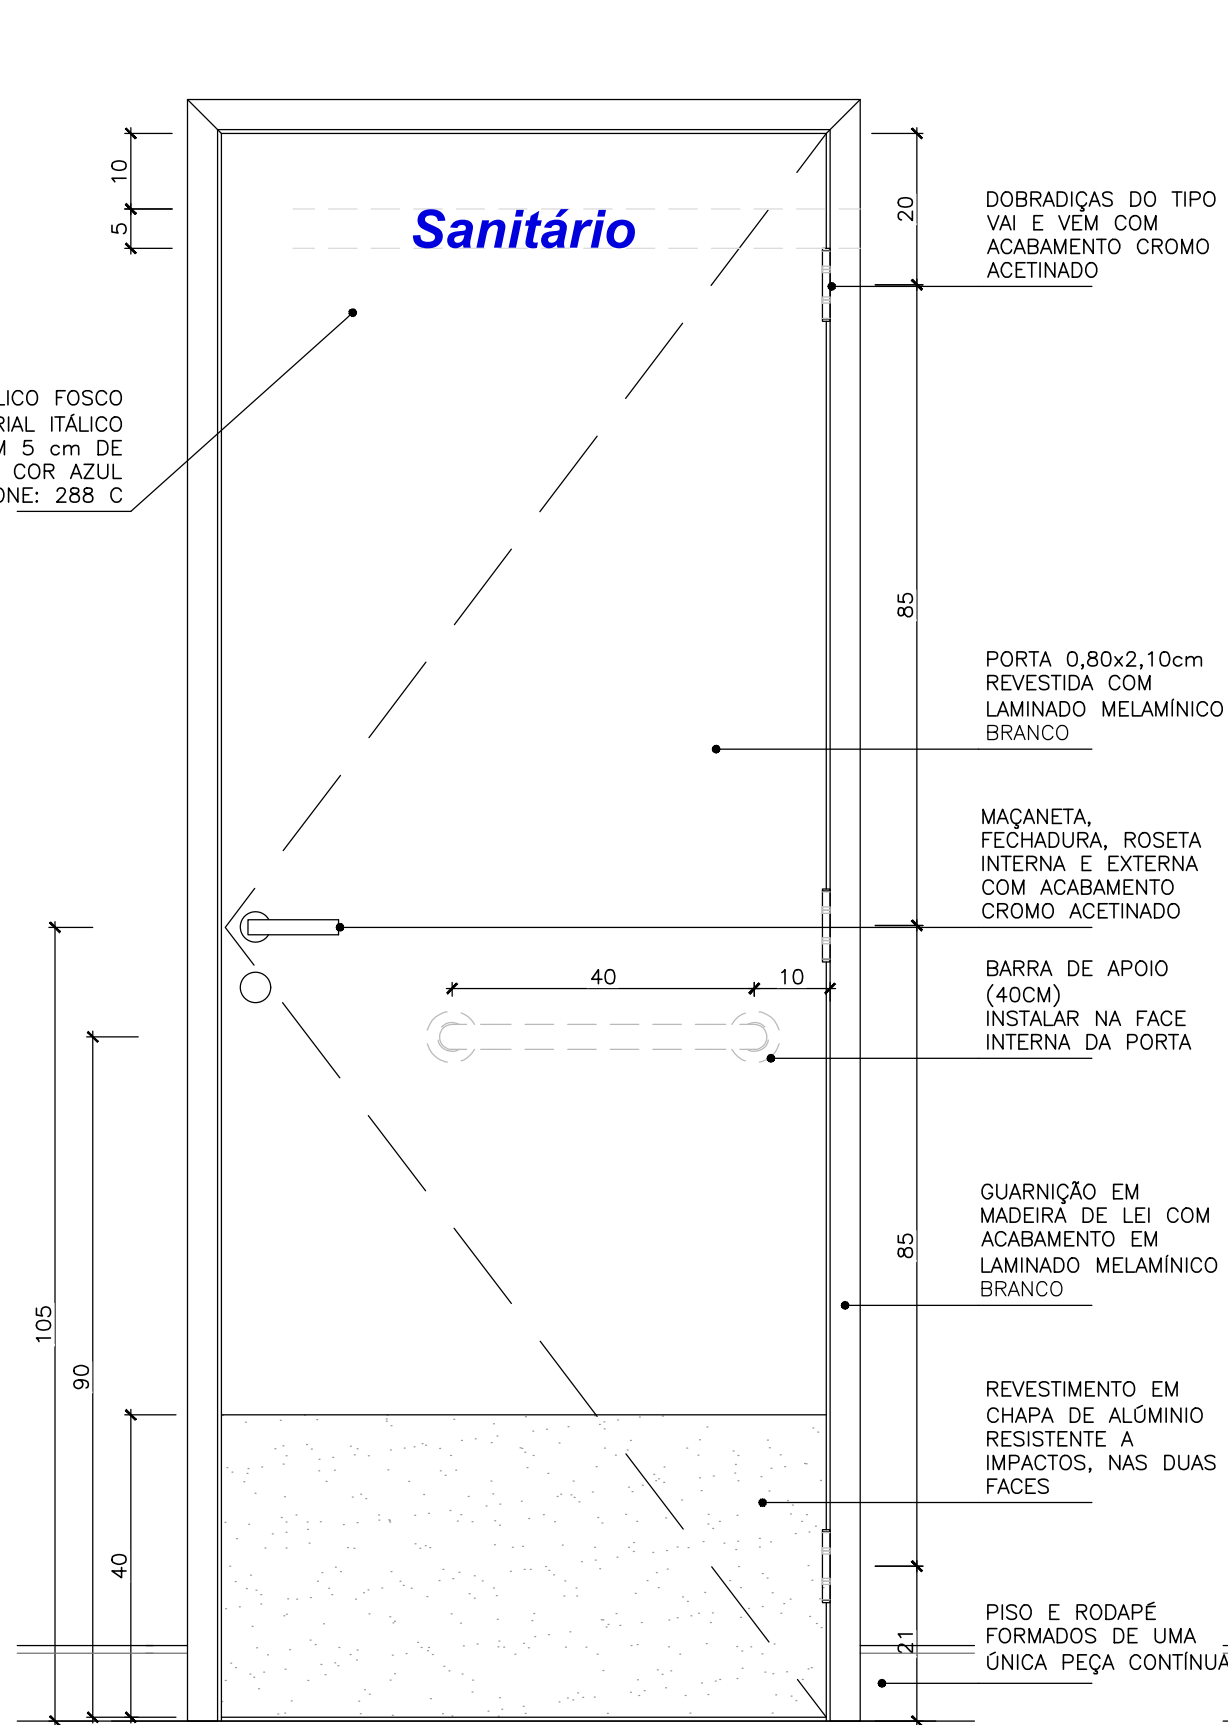


04 P4 – VISTA
ESCALA 1:10

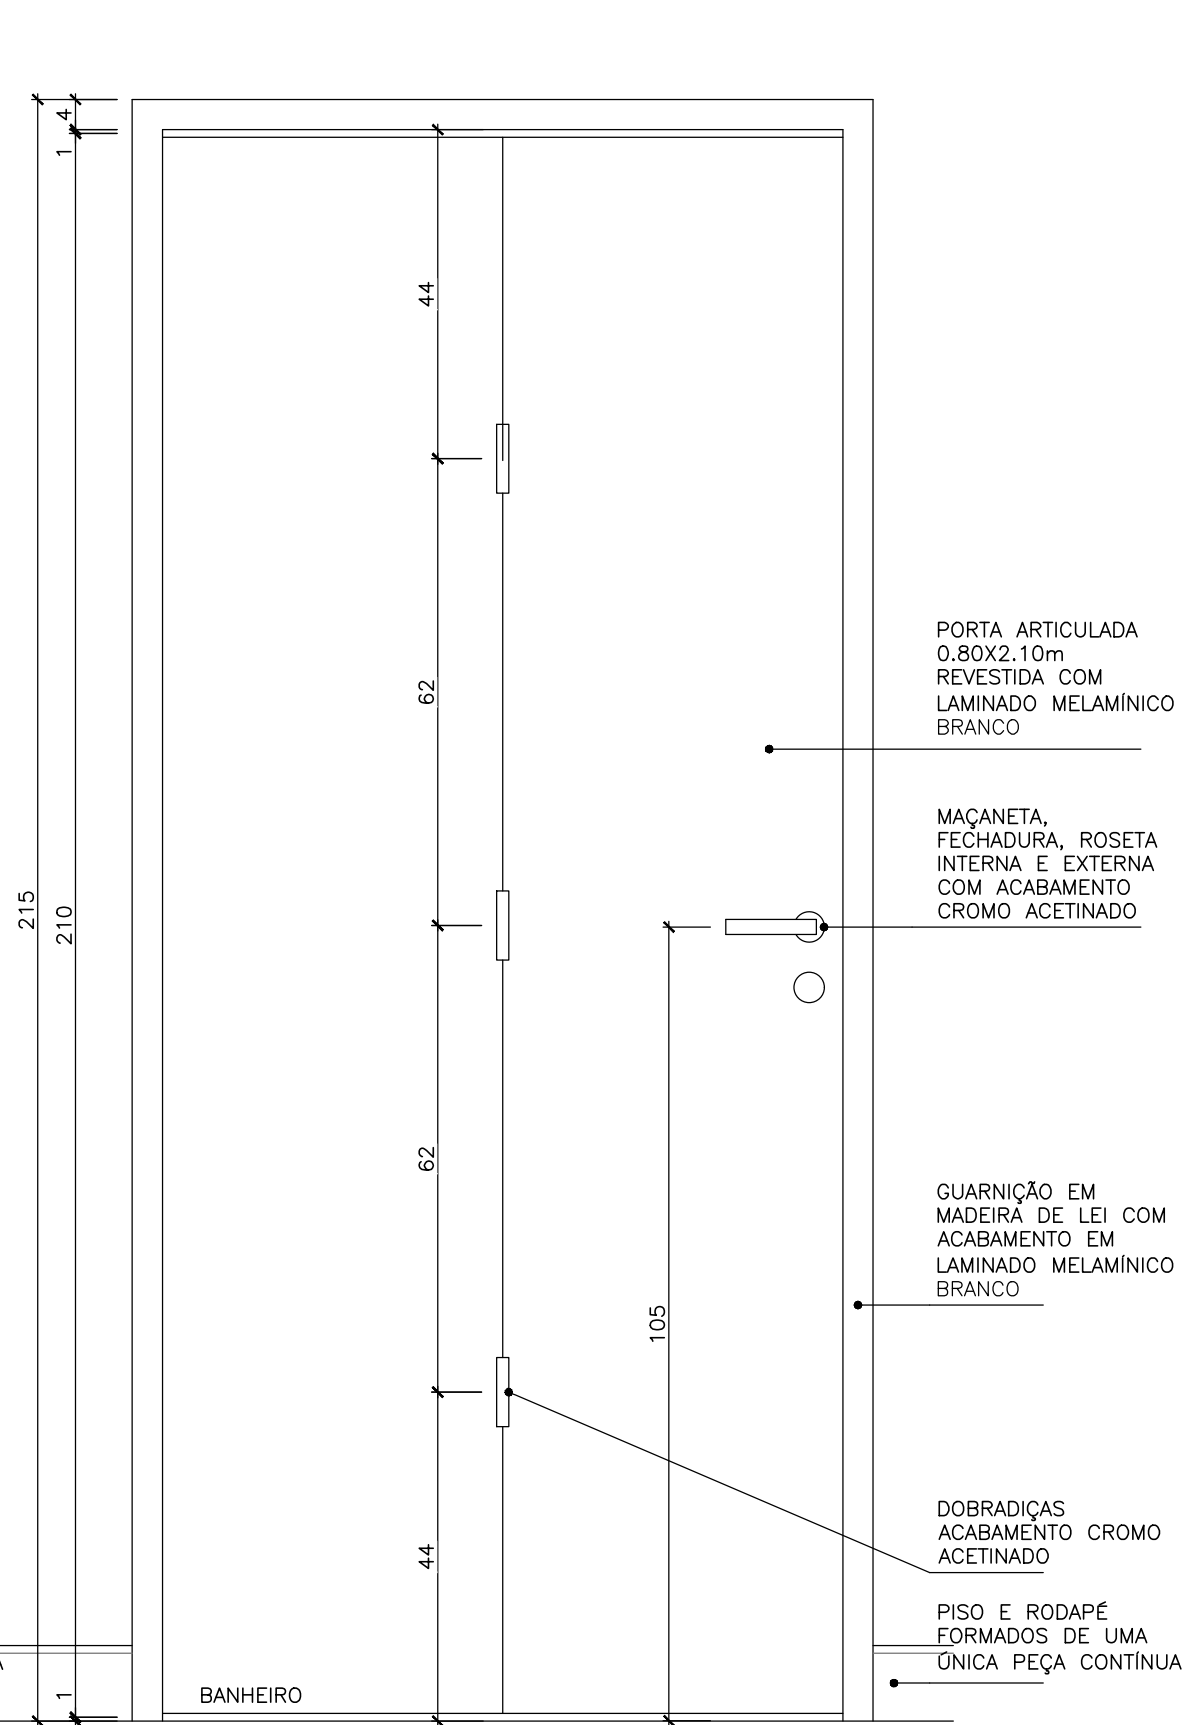


05 P5 – VISTA
ESCALA 1:10

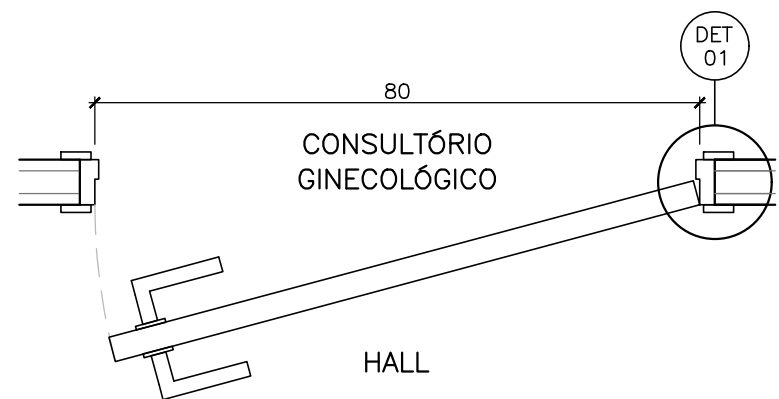


06 P1 – PLANTA BAIXA
ESCALA 1:10

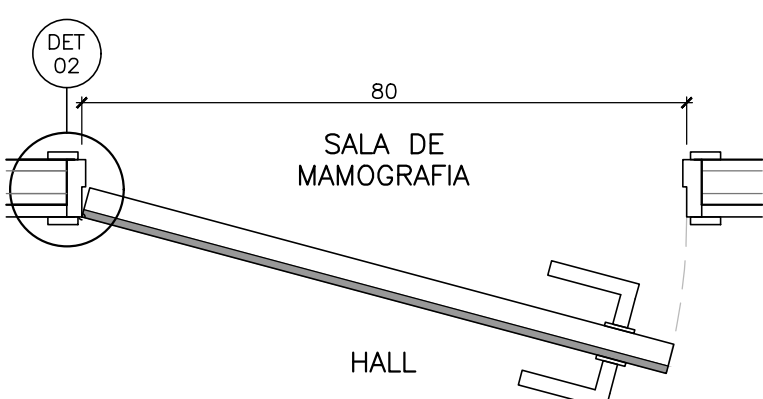


07 P2 – PLANTA BAIXA
ESCALA 1:10

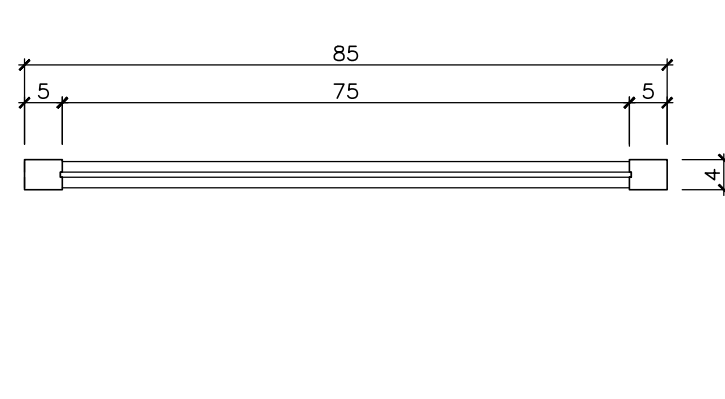

08 P3 – PLANTA BAIXA
ESCALA 1:10

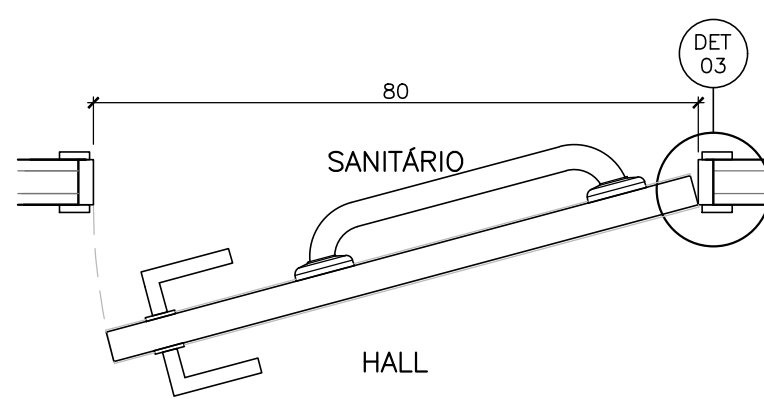

09 P4 – PLANTA BAIXA
ESCALA 1:10

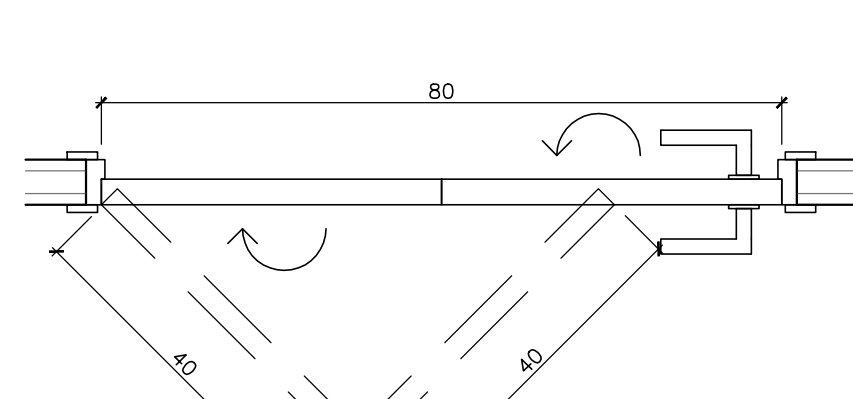

10 P5 – PLANTA BAIXA
ESCALA 1:10

NOTAS:

1. MEDIDAS EM CENTÍMETRO(S).
2. COTAS E DIMENSÕES PREVALECEM SOBRE A ESCALA DE DESENHO.
3. QUALQUER ALTERAÇÃO NA OBRA DEVERÁ SER COMUNICADA AO RESPONSÁVEL TÉCNICO E PROJETISTA.


FINALIDADE DA EMISSÃO

[PR] PRELIMINAR	[CN] PARA CONHECIMENTO	[AB] AS BUILT
[PA] PARA APROVAÇÃO	[EE] PARA EXECUÇÃO	[CA] CANCELADO


HISTÓRICO DE REVISÕES

REVISÃO	DATA	EMISSÃO	AUTOR	VISTO	DESCRIÇÃO
00	10/06/2023	PR	K.MATOS	--	EMISSÃO INICIAL


UNIDADE UM – SAÚDE MULHER			
ENDEREÇO AV. AIRTON SENA, 5.555 JACAREPAGUA, RIO DE JANEIRO, RJ (21) 2136-5555 – secc@sesc.com.br			
PROJETO DETALHAMENTO DE ESQUADRIAS PORTAS			
ÁREA FASE III SUBÁREA			
PROJETISTA SEÇÃO DE ENGENHARIA E ARQUITETURA SEA/GIN		RESPT. TÉCNICO KARYNE MATOS Nº EMITENTE --	
ARQUIVO UM22-F03-AR-DE-PB-SEA-001-R00		DISCIPLINA ARQUITETURA	
		ETAPA PROJ. BÁSICO	
		FOLHA Nº 15/24	
		ESCALA INDICADA	
		DATA 10.AGO.2023	

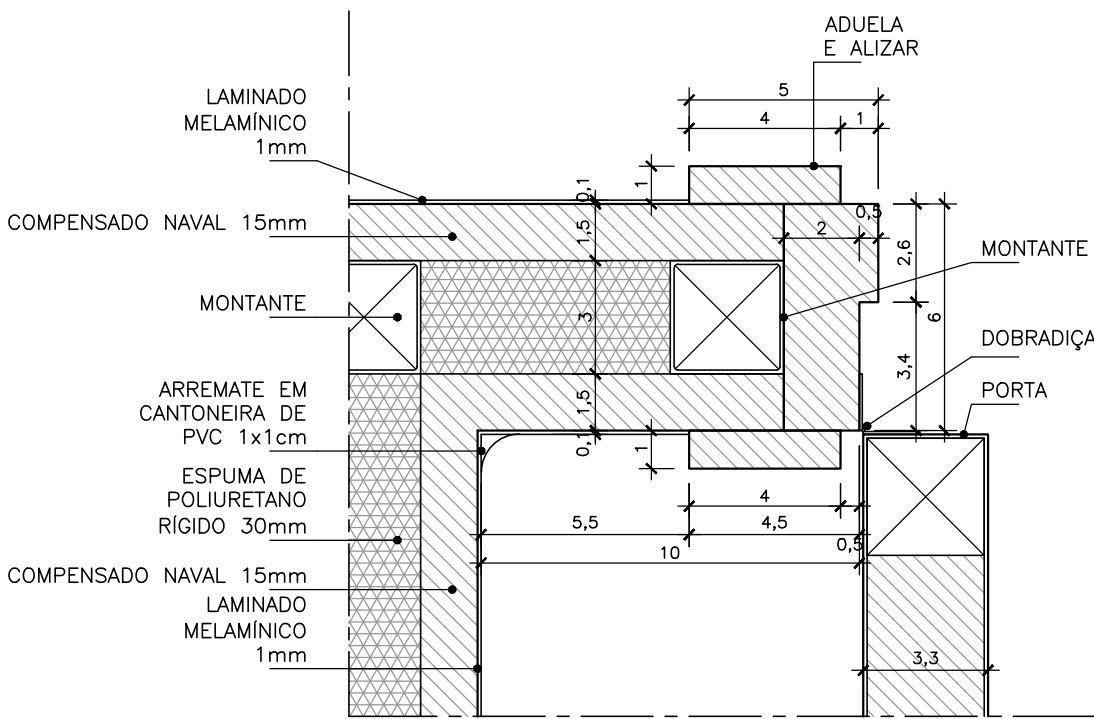

11 DET. 01 – CONSULTÓRIO
ESCALA 1:2

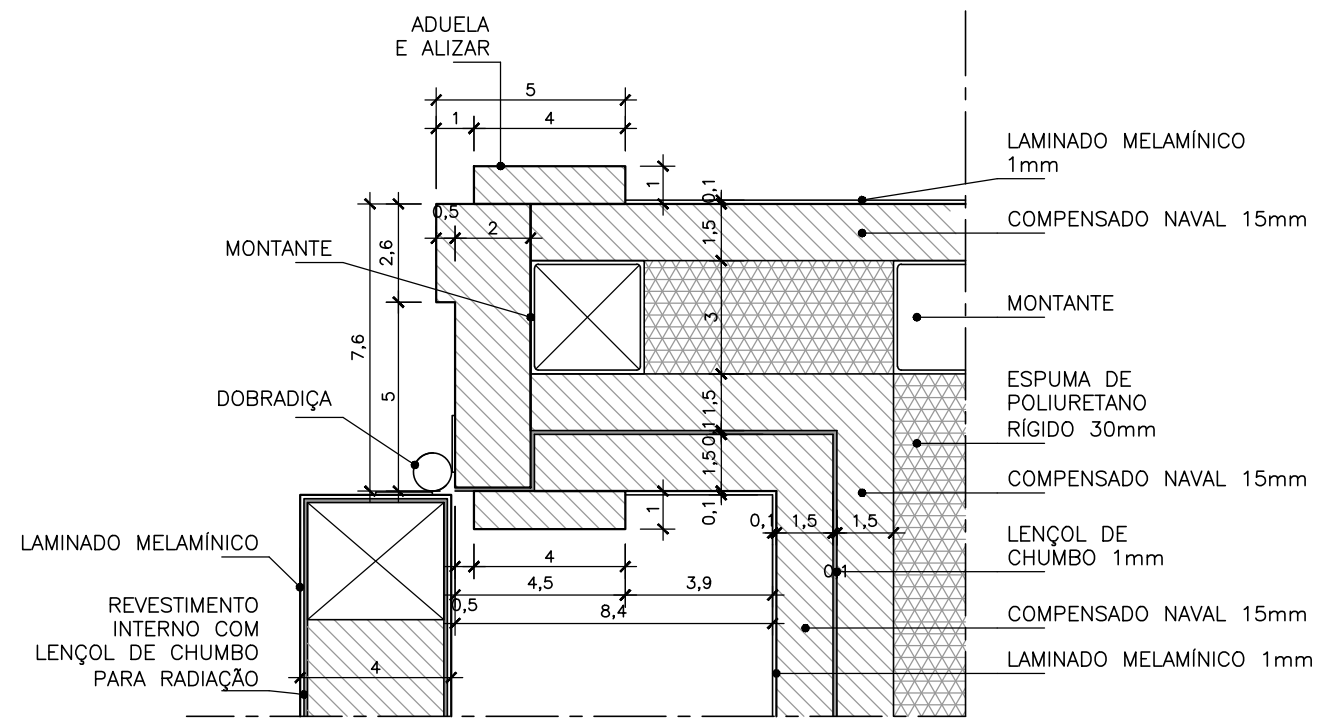


12 DET. 02 – MAMOGRAFIA
ESCALA 1:2

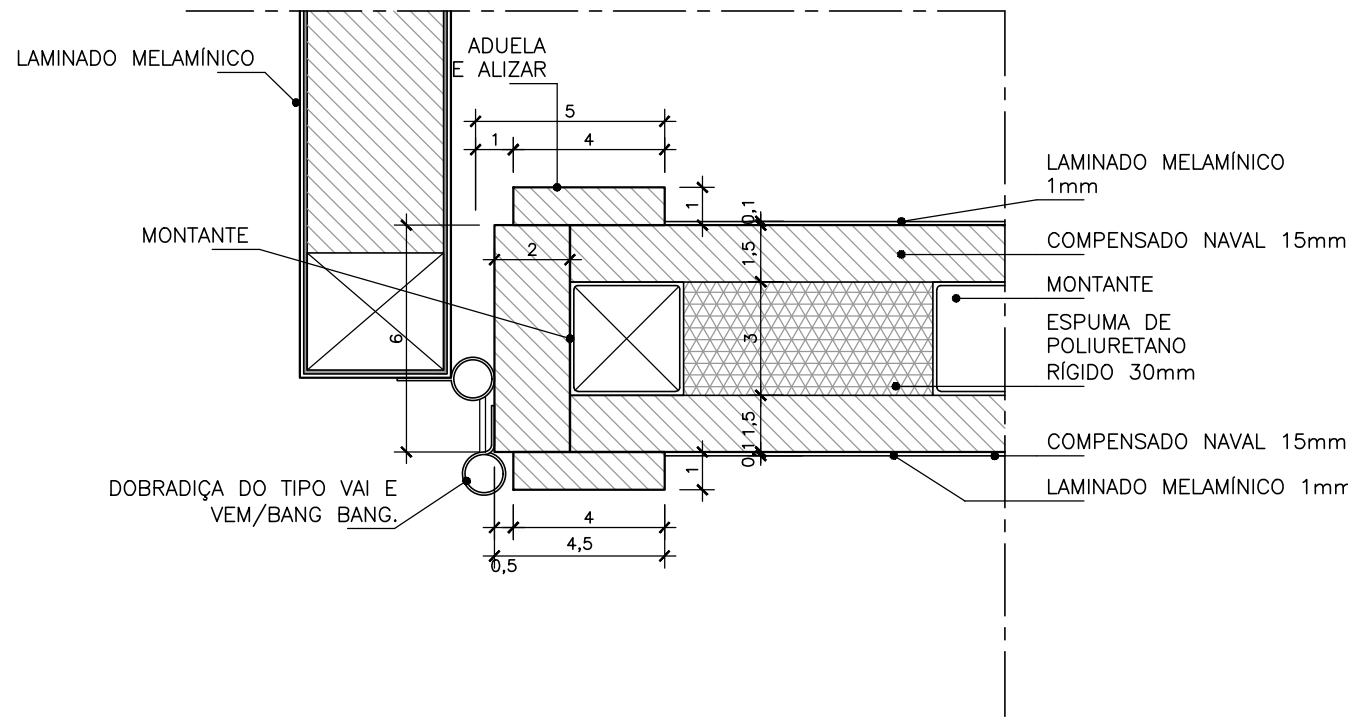


13 DET. 03 – SANITÁRIO
ESCALA 1:2

BIBLIOTECA PROPOSTA	
2023-06-01	
1	01
2	02
3	03
100	100

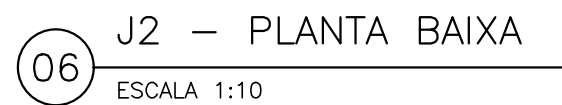

1. MEDIDAS EM CENTÍMETRO(S).
2. COTAS E DIMENSÕES PREVALECEM SOBRE A ESCALA DE DESENHO.
3. QUALQUER ALTERAÇÃO NA OBRA DEVERÁ SER COMUNICADA AO RESPONSÁVEL TÉCNICO E PROJETISTA.

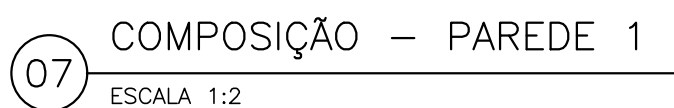A2 (594x420)

CARENAGEM:


TODAS AS FERRAGENS, PORCAS E PARAFUSOS SERÃO EM AÇO INOX.



1. MEDIDAS EM CENTÍMETRO(S).
2. COTAS E DIMENSÕES PREVALECEM SOBRE A ESCALA DE DESENHO.
3. QUALQUER ALTERAÇÃO NA OBRA DEVERÁ SER COMUNICADA AO RESPONSÁVEL TÉCNICO E PROJETISTA.


[PR] PRELIMINAR	[CN] PARA CONHECIMENTO	[AB] AS BUILT
[PA] PARA APROVAÇÃO	[EE] PARA EXECUÇÃO	[CA] CANCELADO

[illegible]

 
 	UNIDADE UM – SAÚDE MULHER
	ENDEREÇO AV. Ayrton Senna, 5.555 JACAREPAGUÁ, RIO DE JANEIRO, RJ (21) 2136-5555 – segcin@sesc.com.br

PROJETISTA	RESP.TECNICO	DISCIPLINA	ETAPA
SEÇÃO DE ENGENHARIA E ARQUITETURA SEA/GIN	KARYNE MATOS EMITENTE	ARQUITETURA ESCALA	PROJ. BÁSICO FOLHA Nº
ARQUIVO	—	1:10	18/24
UM22-F03-AR-DE-PB-SEA-001-R00		DATA 10.AGO.2023	


INSTRUÇÕES P/PLOTAGEM			
COR		PENA	ESPESSURA
	IMPRIME		
1	7		0,10
2	7		0,20
3	7		0,30
4	7		0,40
5	7		0,50
6	7		0,60
7	7		0,20
8	7		0,09
9	7		0,15
12	12		0,50
25	25		0,50
94	94		0,50
172	172		0,50
251	251		0,05
252	7		0,05
253	7		0,08
DEMAIS	IMPRIME COR DA PENA		0,15

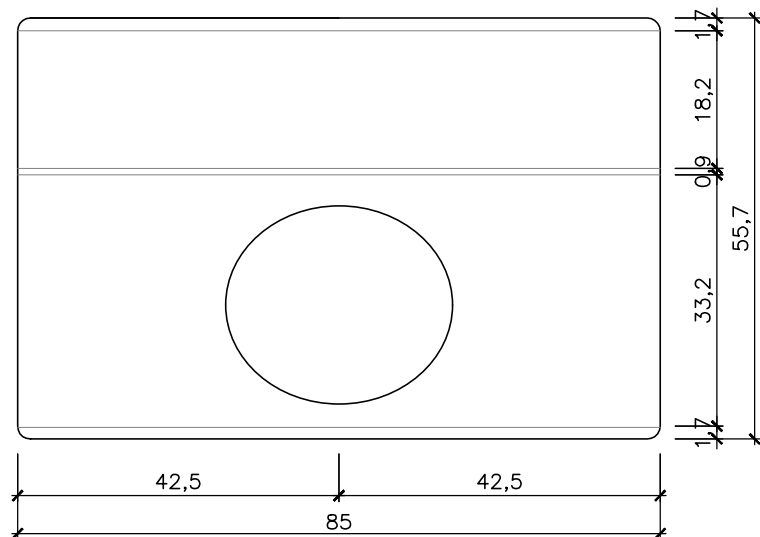


01 VISTA SUPERIOR
ESCALA 1:10

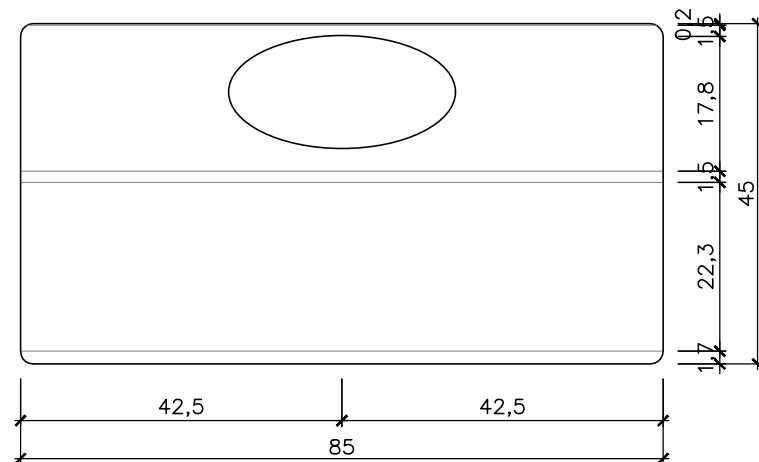

02 VISTA FRONTAL
ESCALA 1:10

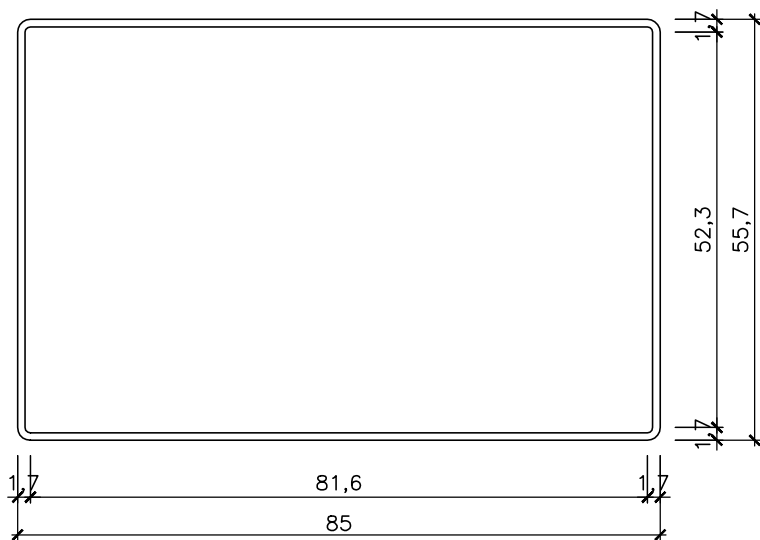

03 PLANTA BAIXA
ESCALA 1:10

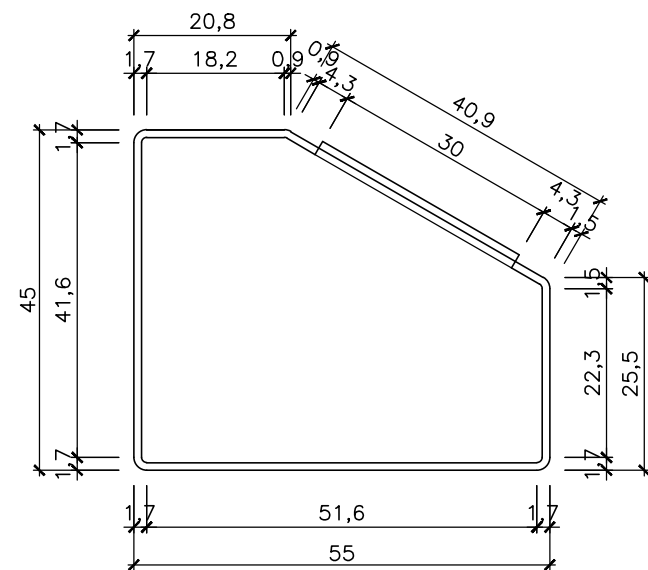

04 VISTA LATERAL
ESCALA 1:10

LEGENDA

RESERVATÓRIO DE ÁGUA:

RESERVATÓRIO DE ÁGUA PARA 210L DE CAPACIDADE, CONSTRUÍDO EM AÇO INOX 304, COM JANELA DE INSPEÇÃO COM 300MM DE DIÂMETRO, CONJUNTO DE BOIA, QUEBRA ONDAS, BOJÃO DE DRENAGEM, INSTALADO FIXO A LATERAL DO CHASSI DO VEÍCULO.

EXECUTAR SERVIÇOS DE ADAPTAÇÃO DOS ELEMENTOS ESTRUTURAIS DO CHASSI, VISANDO A FIXAÇÃO E INSTALAÇÃO DE NOVO MODELO DE RESERVATÓRIO DE ÁGUA.

CONFECCIONAR A PORTA DO COMPARTIMENTO ONDE SERÁ INSTALADO O NOVO RESERVATÓRIO DE ÁGUA, CONFORME PLANTA ESQUEMÁTICA DO BAGAGEIRO E VISTAS LATERAIS. A PORTA SERÁ DE ABRIR 180° PARA A LATERAL DO BAÚ E DEVERÁ SER INSTALADO O SISTEMA DE TRAVA DE PORTA-BAÚ MACHO E FÊMEA, PARA QUE PERMANEÇA ABERTA DURANTE A MANUTENÇÃO DO RESERVATÓRIO.

NOTAS:

- MEDIDAS EM CENTÍMETRO(S).
- COTAS E DIMENSÕES PREVALECEM SOBRE A ESCALA DE DESENHO.
- QUALQUER ALTERAÇÃO NA OBRA DEVERÁ SER COMUNICADA AO RESPONSÁVEL TÉCNICO E PROJETISTA.

FINALIDADE DA EMISSÃO

[PR] PRELIMINAR	[CN] PARA CONHECIMENTO	[AB] AS BUILT
[PA] PARA APROVAÇÃO	[EE] PARA EXECUÇÃO	[CA] CANCELADO

HISTÓRICO DE REVISÕES

REVISÃO	DATA	EMISSÃO	AUTOR	VISTO	DESCRIÇÃO
00	10/08/2023	PR	K.MATOS	--	EMISSÃO INICIAL

 PROJETO		UNIDADE UM – SAÚDE MULHER	
		ENDEREÇO AV. AYRTON SENNA, 5.555 JACAREPAGUÁ, RIO DE JANEIRO, RJ (21) 2136-5555 – secgin@sesc.com.br	
PLANTA E VISTAS ESQUEMÁTICA RESERVATÓRIO DE ÁGUA		ÁREA FASE III	SUBÁREA —
PROJETISTA SEÇÃO DE ENGENHARIA E ARQUITETURA SEA/GIN		RESP.TÉCNICO KARYNE MATOS	DISCIPLINA ARQUITETURA
ARQUIVO UM22-F03-AR-DE-PB-SEA-001-R00		Nº EMITENTE —	ETAPA PROJ. BÁSICO
		ESCALA 1:10	FOLHA Nº 19/24
		DATA 10.AGO.2023	

ARMÁRIO DA SALA DE MAMOGRAFIA:

ARMÁRIO EM COMPENSADO NAVAL REVESTIDO INTERNAMENTE E EXTERNAMENTE EM LAMINADO MELAMÍNICO NAS DIMENSÕES L205XA263XP32CM.

POSSUI FUIROS E RASGOS QUE PERMITIRÃO A PASSAGEM DOS DUTOS QUE VÊM DOS QUADROS DE ENERGIA DE ENTRADA, BEM COMO AS SAÍDAS DOS DUTOS E/OU CANALETAS COM DIVERSOS CIRCUITOS.

POSSUI DIVISÓRIAS E PRATELEIRAS INTERNAS REVESTIDAS EM LAMINADO MELAMÍNICO.

POSSUI 12 (DOZE) PORTAS DE ABRIR EM COMPENSADO NAVAL REVESTIDO INTERNAMENTE E EXTERNAMENTE EM LAMINADO MELAMÍNICO NAS DIMENSÕES L32,5XA102,5XP2CM, DOTADAS DE FECHADURA COM CHAVE DE SEGREDO ÚNICO, PUXADORES TIPO ALÇA E DOBRADIÇAS DO TIPO ITALIANA.

NOTAS GERAIS:


MARZENARIA EM COMPENSADO NAVAL, COM REVESTIMENTO INTERNO E EXTERNO EM LAMINADO MELAMÍNICO BRANCO TEXTURIZADO.

OBSERVAR CUIDADOSAMENTE AS MEDIDAS REAIS DO FURGÃO E AS MEDIDAS PROJETADAS, PARA EVITAR POSSÍVEIS DIVERGÊNCIAS OU VARIAÇÕES NAS DIMENSÕES DA MARCENARIA.

PUXADORES DE SOBREPOR DO TIPO ALÇA COM FORMATO TUBULAR PARA MÓVEIS EM AÇO INOX COR PRATA COM ACABAMENTO ESCOVADO - COMPRIMENTO: ENTRE 19 E 22 CM.

UTILIZAR FECHADURAS INDIVIDUAIS EM TODAS AS PORTAS E GAVETAS PARA GARANTIR A SEGURANÇA NO TRANSPORTE DA UNIDADE MÓVEL.

AVALIAR A NECESSIDADE DE CRIAÇÃO DE RASGOS E FURAÇÕES PARA PASSAGEM DAS INSTALAÇÕES, DE FORMA QUE SEJAM FEITOS REFORÇOS QUE GARANTAM A ESTRUTURA DA MARCENARIA E ACABAMENTO.

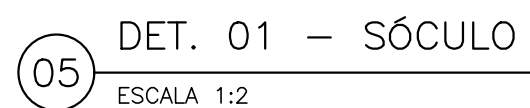

NOTAS:

1. MEDIDAS EM CENTÍMETRO(S).
2. COTAS E DIMENSÕES PREVALECEM SOBRE A ESCALA DE DESENHO.
3. QUALQUER ALTERAÇÃO NA OBRA DEVERÁ SER COMUNICADA AO RESPONSÁVEL TÉCNICO E PROJETISTA.
4. CADA PORTA COM TRÊS DOBRADIÇAS DE PRESSÃO, QUANDO NÃO ESPECIFICADO.

FINALIDADE DA EMISSÃO

[PR] PRELIMINAR	[CN] PARA CONHECIMENTO	[AB] AS BUILT
[PA] PARA APROVAÇÃO	[EE] PARA EXECUÇÃO	[CA] CANCELADO

HISTÓRICO DE REVISÕES

[illegible]

00	10/08/2023	PR	K.MATOS	--	EMIÇÃO INICIAL
REVISÃO	DATA	EMIÇÃO	AUTOR	VISTO	DESCRIÇÃO

 		UNIDADE UM – SAÚDE MULHER	
PROJETO DETALHAMENTO DE MARCENARIA ARMÁRIO 1 – SALA DE MAMOGRAFIA		ENDEREÇO AV. AYRTON SENA, 5.555 JACAREPAGUÁ, RIO DE JANEIRO, RJ (21) 2136-5555 – sescnj@sesc.com.br	
ÁREA FASE III		SUBÁREA —	
PROJETISTA SEÇÃO DE ENGENHARIA E ARQUITETURA SEA/GIN	RESP.TÉCNICO KATYNE MATOS Nº EMISSÃO —	DISCIPLINA ARQUITETURA ESCALA INDICADA	ETAPA PROJ. BÁSICO FOLHA Nº 20/24
ARQUIVO UM22-F03-AR-DE-PB-SFA-001-R00		DATA 10.AGO.2023	

BANCADA DA SALA DE MAMOGRAFIA:

POSSUI FUROS E RASGOS QUE PERMITIRÃO A PASSAGEM DAS INSTALAÇÕES ELÉTRICAS PARA EQUIPAMENTOS DO CONSOLE DO MAMÓGRAFO E PARA A INSTALAÇÃO DOS TUBOS DE SUPORTE DO VIDRO PLUMBÍFERO.

POSSUI DIVISÓRIAS E PRATELEIRAS INTERNAS REVESTIDAS EM LAMINADO MELAMÍNICO. POSSUI 1 (GAVETA) GAVETA COMPENSADO NAVAL REVESTIDO INTERNAMENTE E EXTERNAMENTE EM LAMINADO MELAMÍNICO NAS DIMENSÕES 156X119X51CM, DOTADAS DE FECHADURA COM CHAVE DE SEGREDO ÚNICO, PUXADORES TIPO ALÇA E CORREIJOES DO TIPO TELESCÓPICA.

PREVER INSTALAÇÕES ELÉTRICAS EMBUTIDAS NO SÓCULO. PREVER FIXAÇÃO NO PISO DOS TUBOS DE SUPORTE DO VIDRO PLUMBÍFERO EMBUTIDA NO SÓCULO.

NOTAS GERAIS:

MARZENARIA EM COMPENSADO NAVAL, COM REVESTIMENTO INTERNO E EXTERNO EM LAMINADO MELAMÍNICO BRANCO TEXTURIZADO.

OBSERVAR CUIDADOSAMENTE AS MEDIDAS REAIS DO FURGÃO E AS MEDIDAS PROJETADAS, PARA EVITAR POSSÍVEIS DIVERGÊNCIAS OU VARIAÇÕES NAS DIMENSÕES DA MARCENARIA.

PUXADORES DE SOBREPOR DO TIPO ALÇA COM FORMATO TUBULAR PARA MÓVEIS EM AÇO INOX COR PRATA COM ACABAMENTO ESCOVADO – COMPRIMENTO: ENTRE 19 E 22 CM.

UTILIZAR FECHADURAS INDIVIDUAIS EM TODAS AS PORTAS E GAVETAS PARA GARANTIR A SEGURANÇA NO TRANSPORTE DA UNIDADE MÓVEL.

AVALIAR A NECESSIDADE DE CRIAÇÃO DE RASGOS E FURAÇÕES PARA PASSAGEM DAS INSTALAÇÕES, DE FORMA QUE SEJAM FEITOS REFORÇOS QUE GARANTAM A ESTRUTURA DA MARCENARIA E ACABAMENTO.

NOTAS:

1. MEDIDAS EM CENTÍMETRO(S).
2. COTAS E DIMENSÕES PREVALECEM SOBRE A ESCALA DE DESENHO.
3. QUALQUER ALTERAÇÃO NA OBRA DEVERÁ SER COMUNICADA AO RESPONSÁVEL TÉCNICO E PROJETISTA.
4. CADA PORTA COM TRÊS DOBRADIÇAS DE PRESSÃO, QUANDO NÃO ESPECIFICADO.

FINALIDADE DA EMISSÃO


[PR] PRELIMINAR	[CN] PARA CONHECIMENTO	[AB] AS BUILT
[PA] PARA APROVAÇÃO	[EE] PARA EXECUÇÃO	[CA] CANCELADO

HISTÓRICO DE REVISÕES


[illegible]

00	10/08/2023	PR	K.MATOS	--	EMIÇÃO INICIAL
REVISÃO	DATA	EMIÇÃO	AUTOR	VISTO	DESCRIÇÃO


 		UNIDADE UM – SAÚDE MULHER	
PROJETO DETALHAMENTO DE MARCENARIA ARMÁRIO 2 – SALA DE MAMOGRAFIA		ENDEREÇO AV. AYRTON SENNA, 5.555 JACAREPAGUÁ, RIO DE JANEIRO, RJ (21) 2136-5555 – secgin@sesc.com.br	
PROJETISTA SEÇÃO DE ENGENHARIA E ARQUITETURA SEA/GIN		AREA FASE III	ETAPA PROJ. BÁSICO
RESP.TÉCNICO KARYNE MATOS		SUBÁREA —	
N° EMITENTE —		DISCIPLINA ARQUITETURA	
ARQUIVO UM22-F03-AR-DE-PB-SEA-001-R00		ESCALA 1:10	FOLHA N° 21/24
		DATA 10.AGO.2023	

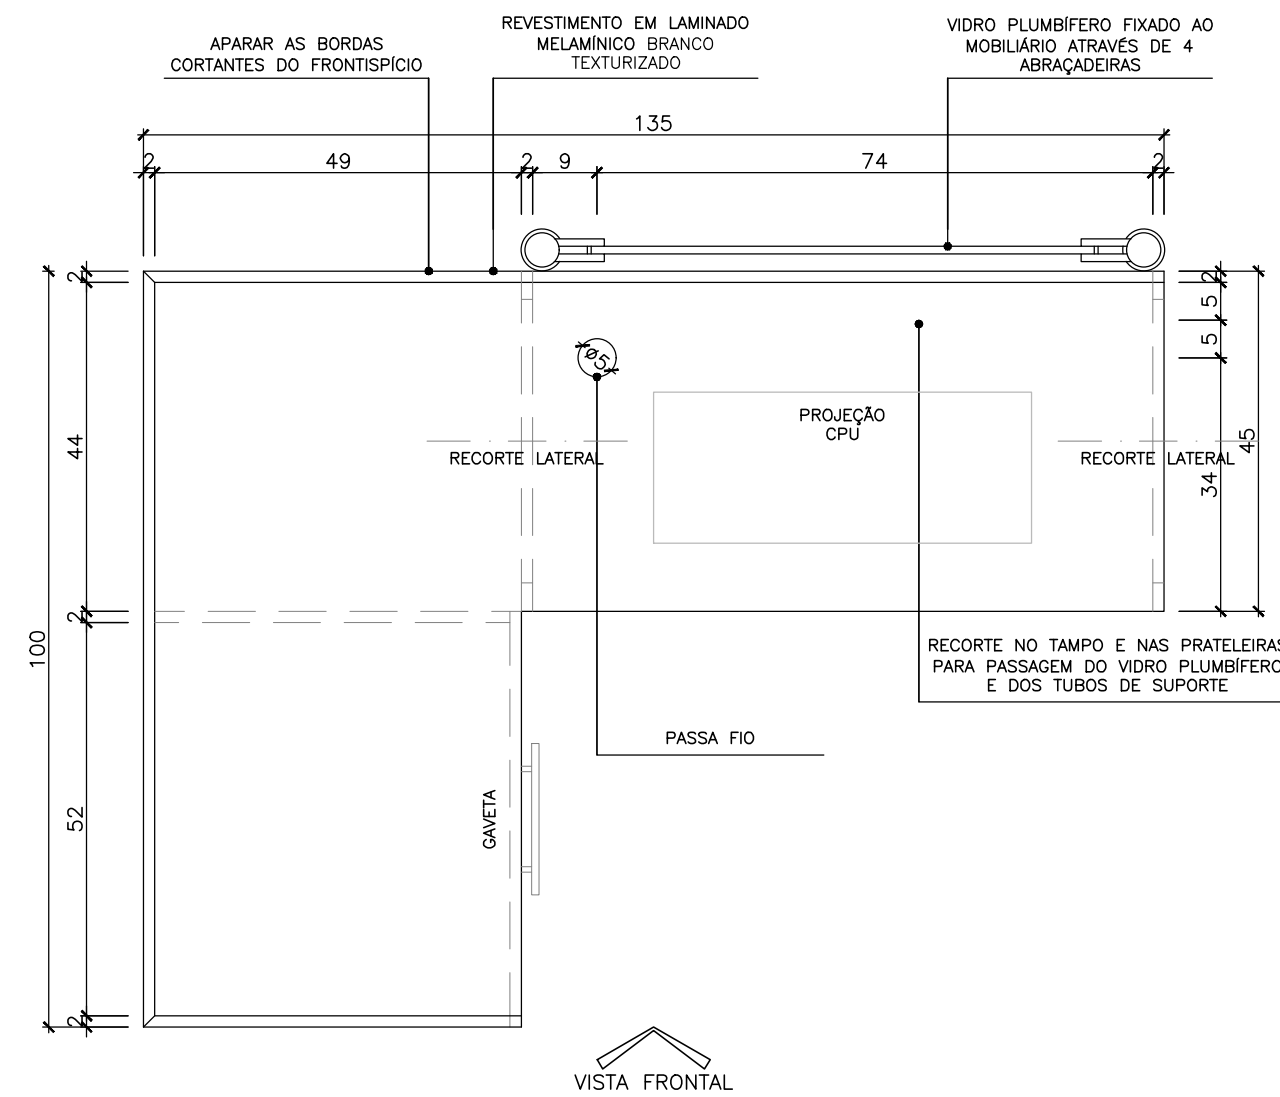


01 PLANTA BAIXA
ESCALA 1:10

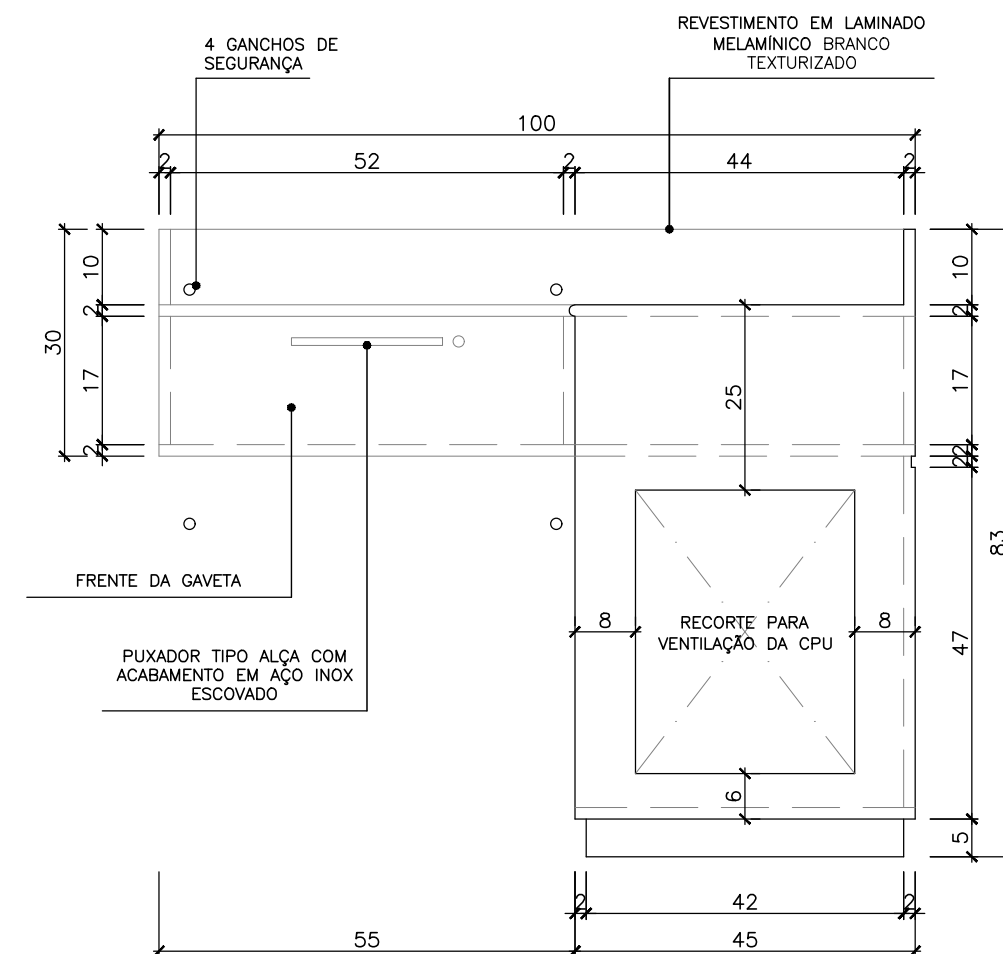


02 VISTA LATERAL

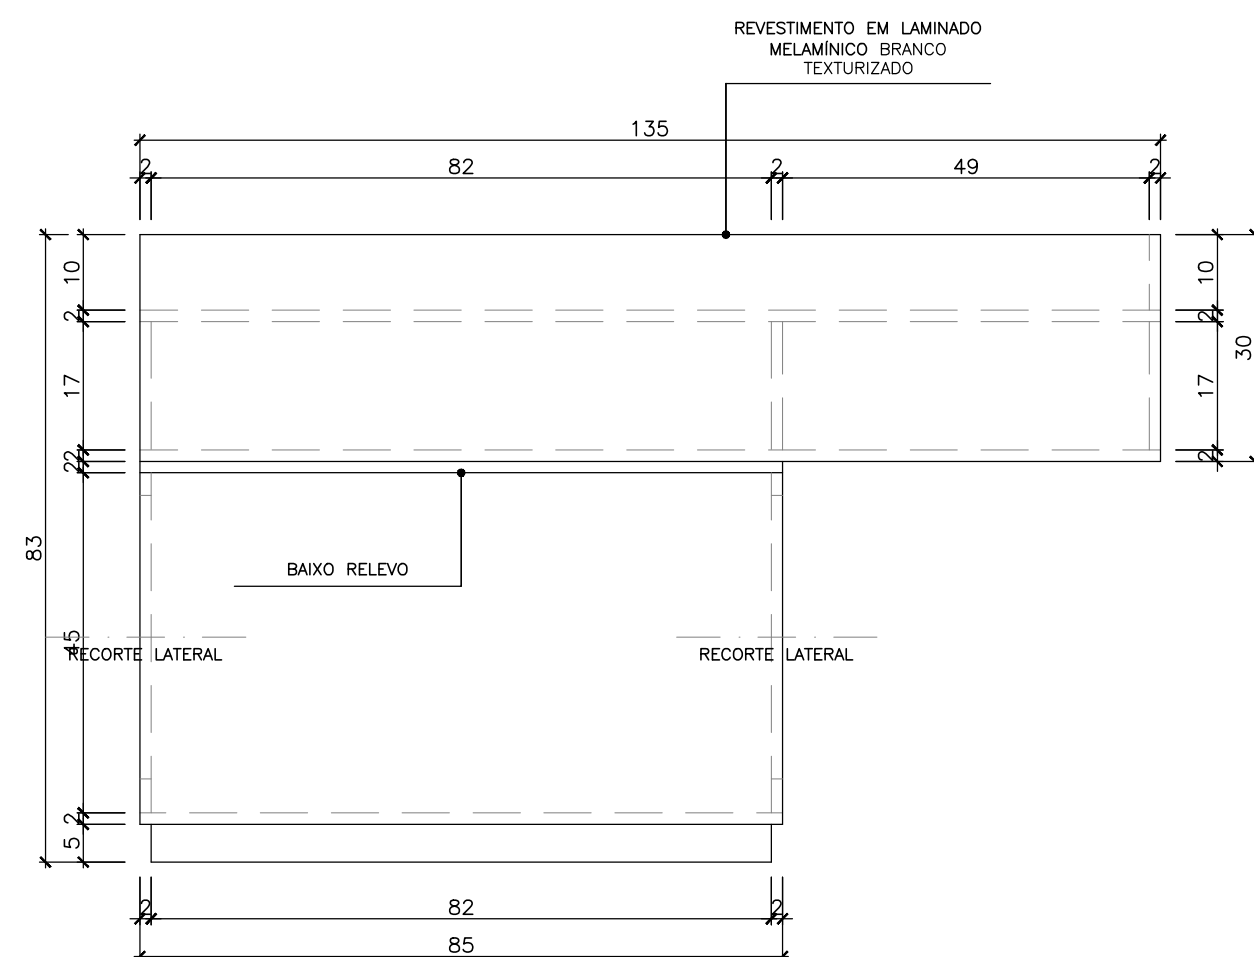

03 VISTA FRONTAL
ESCALA 1:10

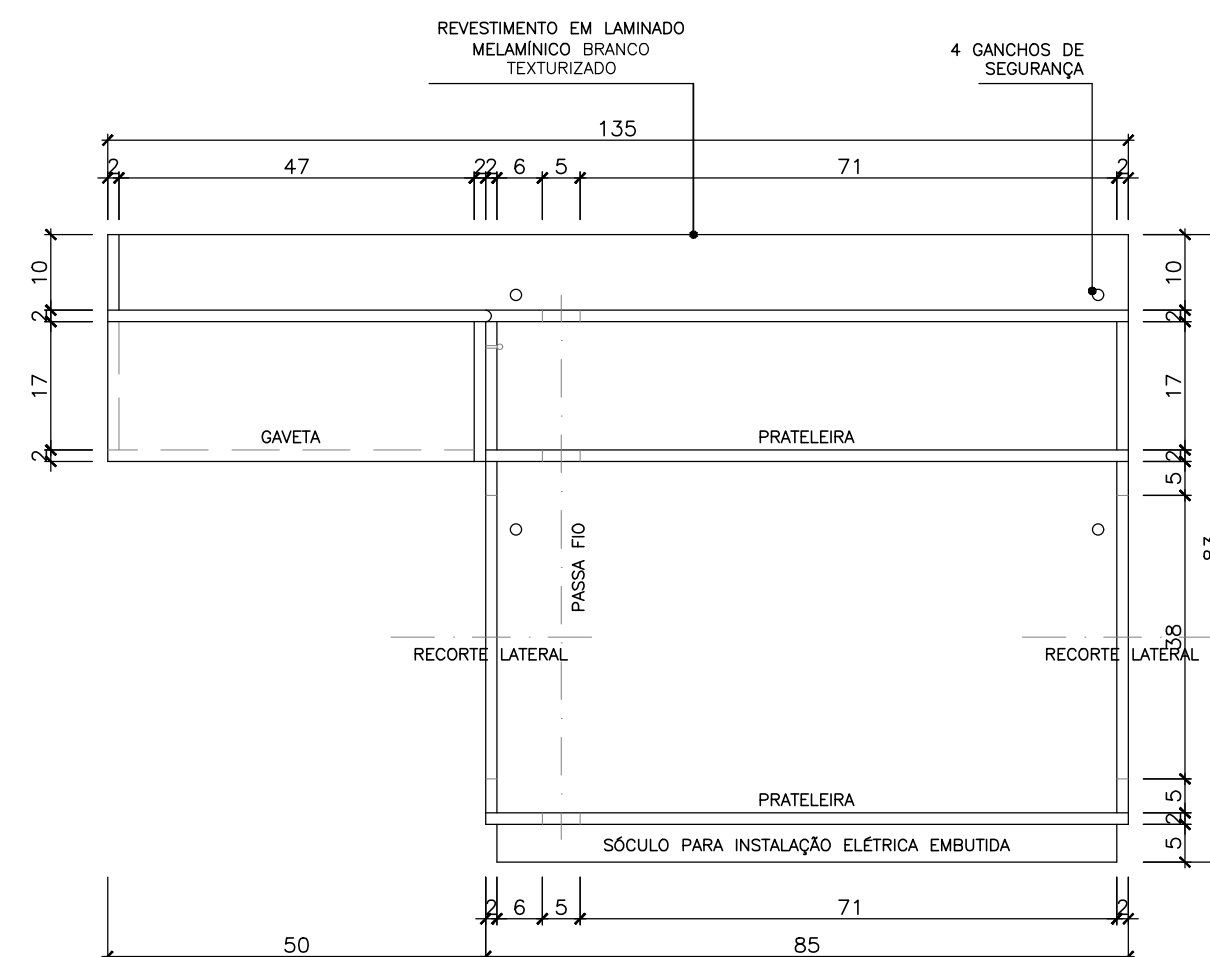

04 VISTA INTERNA
ESCALA 1:10

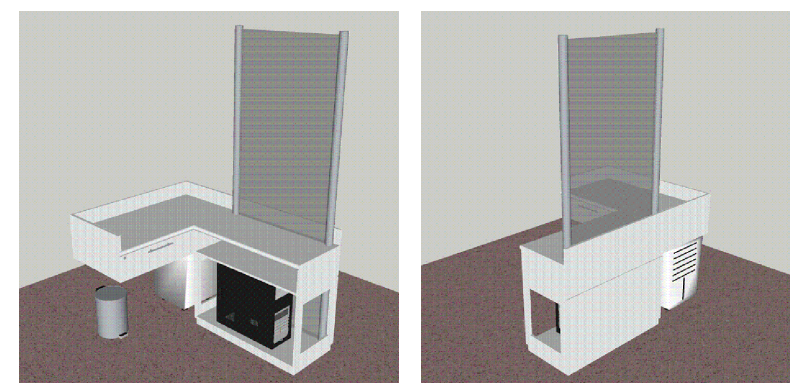

IMAGENS DE REFERÊNCIA

INSTRUÇÕES P/ PLOTAGEM		
COR		ESPESURA
PENA	MPRIME	
1	7	0,10
2	7	0,20
3	7	0,30
4	7	0,40
5	7	0,50
6	7	0,60
7	7	0,20
8	7	0,09
9	7	0,15
12	12	0,50
25	25	0,50
94	94	0,50
172	172	0,50
251	251	0,05
252	7	0,05
253	7	0,08
DEMAIS	MPRIME COR DA PENAS	0,15

LEGENDA

ARMÁRIO DO CONSULTÓRIO GINECOLÓGICO:

ARMÁRIO DOTADO DE BANCADA EM MARMOGLASS BRANCO (EXTRA-WHITE), NAS DIMENSÕES L72XP50CM, ESPESSEURA DE 2CM, COM FRONTISPÍCIO A6X2CM E TESTEIRA A4X2CM.

ARMÁRIO INFERIOR EM COMPENSADO NAVAL REVESTIDO INTERNAMENTE E EXTERNAMENTE EM LAMINADO MELAMÍNICO NAS DIMENSÕES L72XA85XP50CM.

POSSUI PRATELEIRA INTERNA REVESTIDA EM LAMINADO MELAMÍNICO.

POSSUI 2 (DUAS) PORTAS DE ABRIR EM COMPENSADO NAVAL REVESTIDO INTERNAMENTE E EXTERNAMENTE EM LAMINADO MELAMÍNICO NAS DIMENSÕES L32,5XA69XP2CM, DOTADAS DE FECHADURA COM CHAVE DE SEGREDO ÚNICO, PUXADORES TIPO ALÇA E DOBRADIÇAS DO TIPO ITALIANA.

CUBA EM AÇO INOXIDÁVEL COM 30CM DE DIÂMETRO E TORNEIRA ELÉTRICA COM ACIONAMENTO POR SENSOR.

BANCADA DO CONSULTÓRIO GINECOLÓGICO:

BANCADA EM COMPENSADO NAVAL REVESTIDO INTERNAMENTE E EXTERNAMENTE EM LAMINADO MELAMÍNICO NAS
DIMENSÕES L175XP50CM, ESPESSURA DE 3CM, COM SUPORTE EM MADEIRA MACIÇA FIXADO NAS PAREDES NAS
DIMENSÕES A5X3CM.

PRATELEIRAS DO CONSULTÓRIO GINECOLÓGICO:

DUAS PRATELEIRAS EM COMPENSADO NAVAL REVESTIDAS EXTERNAMENTE EM LAMINADO MELAMÍNICO NAS DIMENSÕES L125XP30CM, ESPESSURA 3CM, COM SUPORTE INVISÍVEL FIXADO NAS PAREDES. TESTEIRA CONFORME TESTEIRA DA BANCADA - DETALHE 04 DESTA PRANCHA. ALTURAS DE INSTALAÇÃO CONFORME ESTABELECIDO NO PROJETO DE ARQUITETURA - CORTES.

NOTAS GERAIS:



MARZENARIA EM COMPENSADO NAVAL, COM REVESTIMENTO INTERNO E EXTERNO EM LAMINADO MELAMÍNICO BRANCO TEXTURIZADO.

OBSERVAR CUIDADOSAMENTE AS MEDIDAS REAIS DO FURGÃO E AS MEDIDAS PROJETADAS, PARA EVITAR POSSÍVEIS DIVERGÊNCIAS OU VARIAÇÕES NAS DIMENSÕES DA MARCENARIA.

PUXADORES DE SOBREPOR DO TIPO ALÇA COM FORMATO TUBULAR PARA MÓVEIS EM AÇO INOX COR PRATA COM ACABAMENTO ESCOVADO - COMPRIMENTO: ENTRE 19 E 22 CM.

UTILIZAR FECHADURAS INDIVIDUAIS EM TODAS AS PORTAS E GAVETAS PARA GARANTIR A SEGURANÇA NO TRANSPORTE DA UNIDADE MÓVEL.

AVALIAR A NECESSIDADE DE CRIAÇÃO DE RASGOS E FURAÇÕES PARA PASSAGEM DAS INSTALAÇÕES, DE FORMA QUE SEJAM FEITOS REFORÇOS QUE GARANTAM A ESTRUTURA DA MARCENARIA E ACABAMENTO.

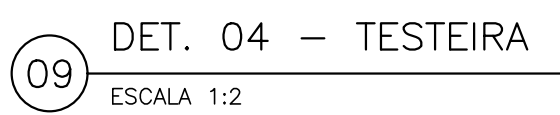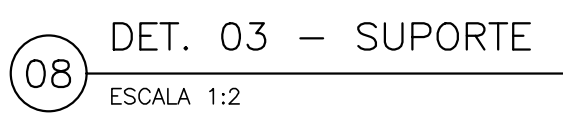

NOTAS:

1. MEDIDAS EM CENTÍMETRO(S).
2. COTAS E DIMENSÕES PREVALECEM SOBRE A ESCALA DE DESENHO.
3. QUALQUER ALTERAÇÃO NA OBRA DEVERÁ SER COMUNICADA AO RESPONSÁVEL TÉCNICO E PROJETISTA.
4. CADA PORTA COM DUAS DOBRADIÇAS DE PRESSÃO, QUANDO NÃO ESPECIFICADO.

FINALIDADE DA EMISSÃO

[PR] PRELIMINAR	[CN] PARA CONHECIMENTO	[AB] AS BUILT
[PA] PARA APROVAÇÃO	[EE] PARA EXECUÇÃO	[CA] CANCELADO

HISTÓRICO DE REVISÕES

[illegible]

00	10/08/2023	PR	K.MATOS	--	EMIÇÃO INICIAL
REVISÃO	DATA	EMIÇÃO	AUTOR	VISTO	DESCRIÇÃO

 	UNIDADE UM – SAÚDE MULHER
	ENDEREÇO AV. AYRTON SENA, 5.555 JACAREPAGUÁ, RIO DE JANEIRO, RJ (21) 2136-5555 – seccin@sesc.com.br

PROJETO	ÁREA
DETALHAMENTO DE MARCENARIA	FASE III
ARMÁRIO 3 – CONSULTÓRIO GINECOLÓGICO	SUBÁREA
	—

PROJETISTA	RESP.TECNICO	DISCIPLINA	ETAPA
SEÇÃO DE ENGENHARIA E ARQUITETURA SEA/GIN	KARYNE MATOS	ARQUITETURA	PROJ. BÁSICO
	N° EMITENTE	ESCALA	FOLHA N°
	—	INDICADA	
ARQUIVO		DATA	
UM22-F03-AR-DE-PB-SEA-001-R00		10.AGO.2023	22/24

INSTRUÇÕES PYLPOCROM		
COW		
PIENA	IMPRESSÃO	ESPESSURA
1	7	0,10
2	7	0,20
3	7	0,30
4	7	0,40
5	7	0,50
6	7	0,60
7	7	0,20
8	7	0,09
9	7	0,19
12	12	0,50
25	25	0,50
94	94	0,50
172	172	0,50
251	251	0,09
282	7	0,05
253	7	0,08
DEKANS	IMPRESSÃO COR DA PIENA	0,15

ARMÁRIO DO CONSULTÓRIO GINECOLÓGICO:

POSSUI DIVISÓRIAS E PRATELEIRAS INTERNAS REVESTIDAS EM LAMINADO MELAMÍNICO.

POSSUI 5 (CINCO) PORTAS DE ABRIR EM COMPENSADO NAVAL REVESTIDO INTERNAMENTE E EXTERNAMENTE EM LAMINADO MELAMINICO NAS DIMENSÕES 32,5X102,5X2CM, DOTADAS DE FECHADURA COM CHAVE DE SEGREDO ÚNICO, PUXADORES TIPO ALÇA E DOBRADIÇAS DO TIPO ITALIANA.

DEVERÃO SER EXECUTADO DUAS UNIDADES DESTES ARMÁRIOS, UMA PARA O CONSULTÓRIO GINECOLÓGICO E UMA PARA O SANITÁRIO, SENDO SUAS PORTAS DE ABRIR INSTALADAS PARA LADOS DIFERENTES EM CADA UNIDADE, CONFORME ESTABELECIDO NO PROJETO DE ARQUITETURA – PLANTA DE LAYOUT.

NOTAS GERAIS:

MARZENARIA EM COMPENSADO NAVAL, COM REVESTIMENTO INTERNO E EXTERNO EM LAMINADO MELAMÍNICO BRANCO TEXTURIZADO.

OBSERVAR CUIDADOSAMENTE AS MEDIDAS REAIS DO FURGÃO E AS MEDIDAS PROJETADAS, PARA EVITAR POSSÍVEIS DIVERGÊNCIAS OU VARIAÇÕES NAS DIMENSÕES DA MARCENARIA.

PUXADORES DE SOBREPOR DO TIPO ALÇA COM FORMATO TUBULAR PARA MÓVEIS EM AÇO INOX COR PRATA COM ACABAMENTO ESCOVADO – COMPRIMENTO: ENTRE 19 E 22 CM.

UTILIZAR FECHADURAS INDIVIDUAIS EM TODAS AS PORTAS E GAVETAS PARA GARANTIR A SEGURANÇA NO TRANSPORTE DA UNIDADE MÓVEL.

AVALIAR A NECESSIDADE DE CRIAÇÃO DE RASGOS E FURAÇÕES PARA PASSAGEM DAS INSTALAÇÕES, DE FORMA QUE SEJAM FEITOS REFORÇOS QUE GARANTAM A ESTRUTURA DA MARCENARIA E ACABAMENTO.

NOTAS:

1. MEDIDAS EM CENTÍMETRO(S).
2. COTAS E DIMENSÕES PREVALECEM SOBRE A ESCALA DE DESENHO.
3. QUALQUER ALTERAÇÃO NA OBRA DEVERÁ SER COMUNICADA AO RESPONSÁVEL TÉCNICO E PROJETISTA.
4. CADA PORTA COM TRÊS DOBRADIÇAS DE PRESSÃO, QUANDO NÃO ESPECIFICADO.

FINALIDADE DA EMISSÃO

[PR] PRELIMINAR	[CN] PARA CONHECIMENTO	[AB] AS BUILT
[PA] PARA APROVAÇÃO	[EE] PARA EXECUÇÃO	[CA] CANCELADO

HISTÓRICO DE REVISÕES

[illegible]


00	10/08/2023	PR	K.MATOS	--	EMIÇÃO INICIAL
REVISÃO	DATA	EMIÇÃO	AUTOR	VISTO	DESCRIÇÃO

	UNIDADE UM – SAÚDE MULHER
	ENDEREÇO AV. AYRTON SENNA, 5.555 JACAREPAGUÁ, RIO DE JANEIRO, RJ (21) 2136-5555 – segcin@sesc.com.br

PROJETO	ÁREA
DETALHAMENTO DE MARCENARIA	FASE III
ARMÁRIO 4 – CONSULTÓRIO GINECOLÓGICO E SANITÁRIO	SUBÁREA
	—


PROJETISTA	RESP.TÉCNICO	DISCIPLINA	ETAPA
SEÇÃO DE ENGENHARIA E ARQUITETURA SEA/GIN	KARYNE MATOS	ARQUITETURA	PROJ. BÁSICO
	Nº EMITENTE	ESCALA	FOLHA Nº
	—	1:10	03 / 04

ARQUIVO	DATA	23/24
UM22-F03-AR-DE-PB-SEA-001-R00	10.AGO.2023	

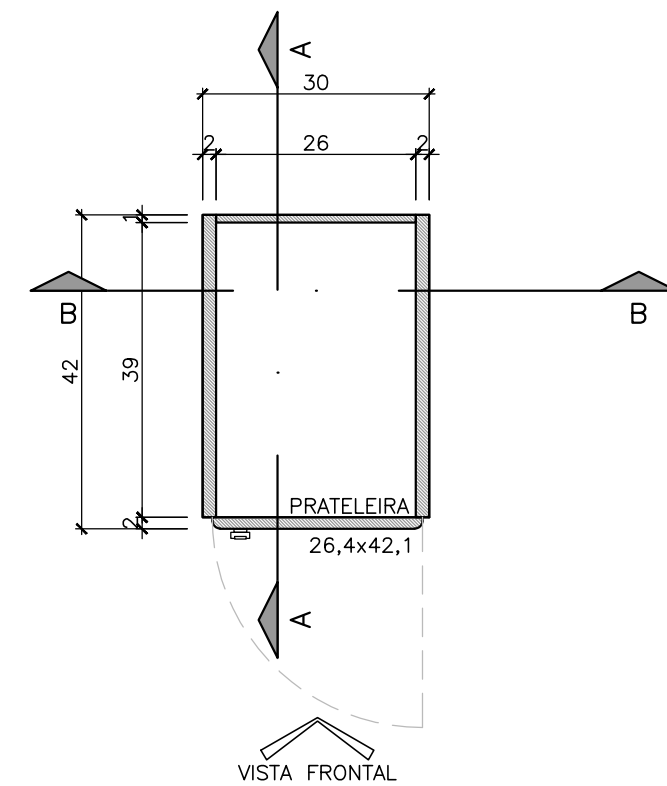


PLANTA BAIXA

ESCALA 1:10

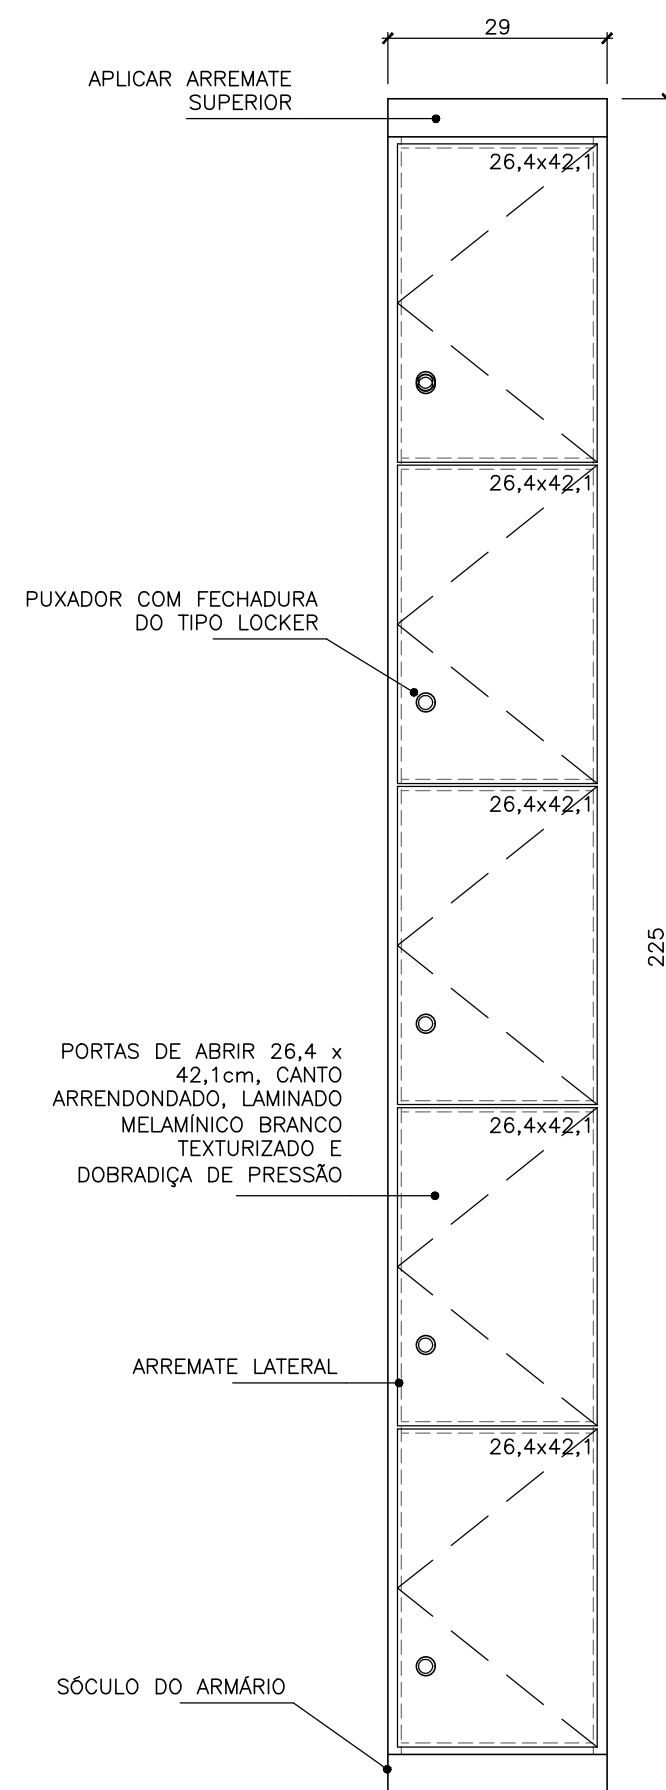


VISTA FRONTAL

ESCALA 1:10

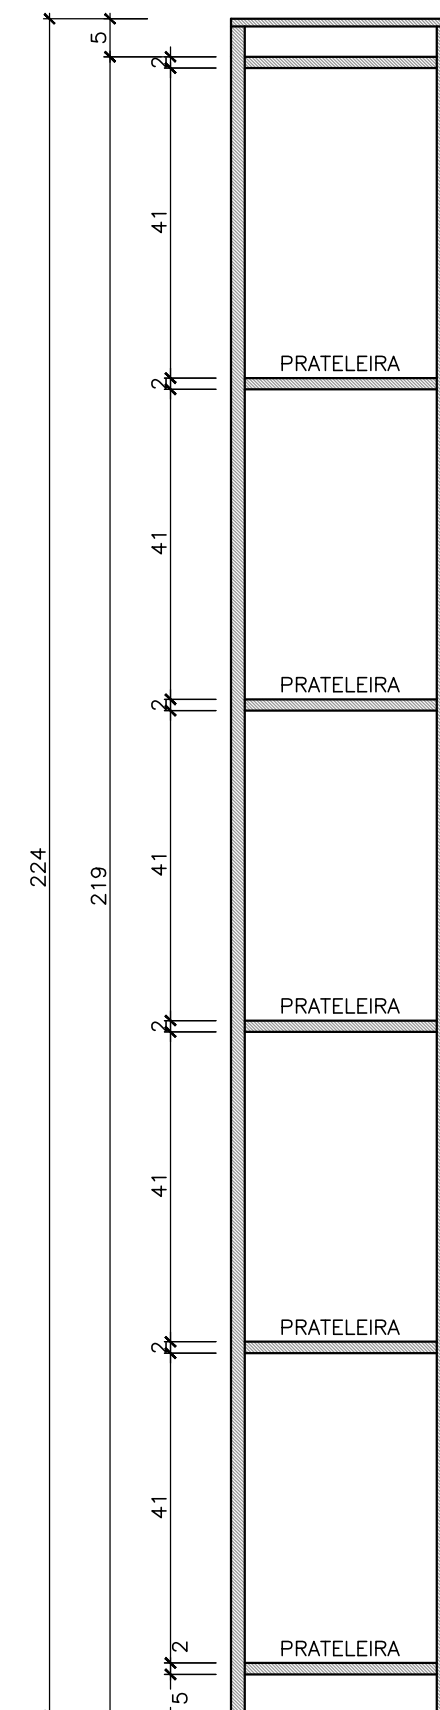

CORTE B

ESCALA 1:10

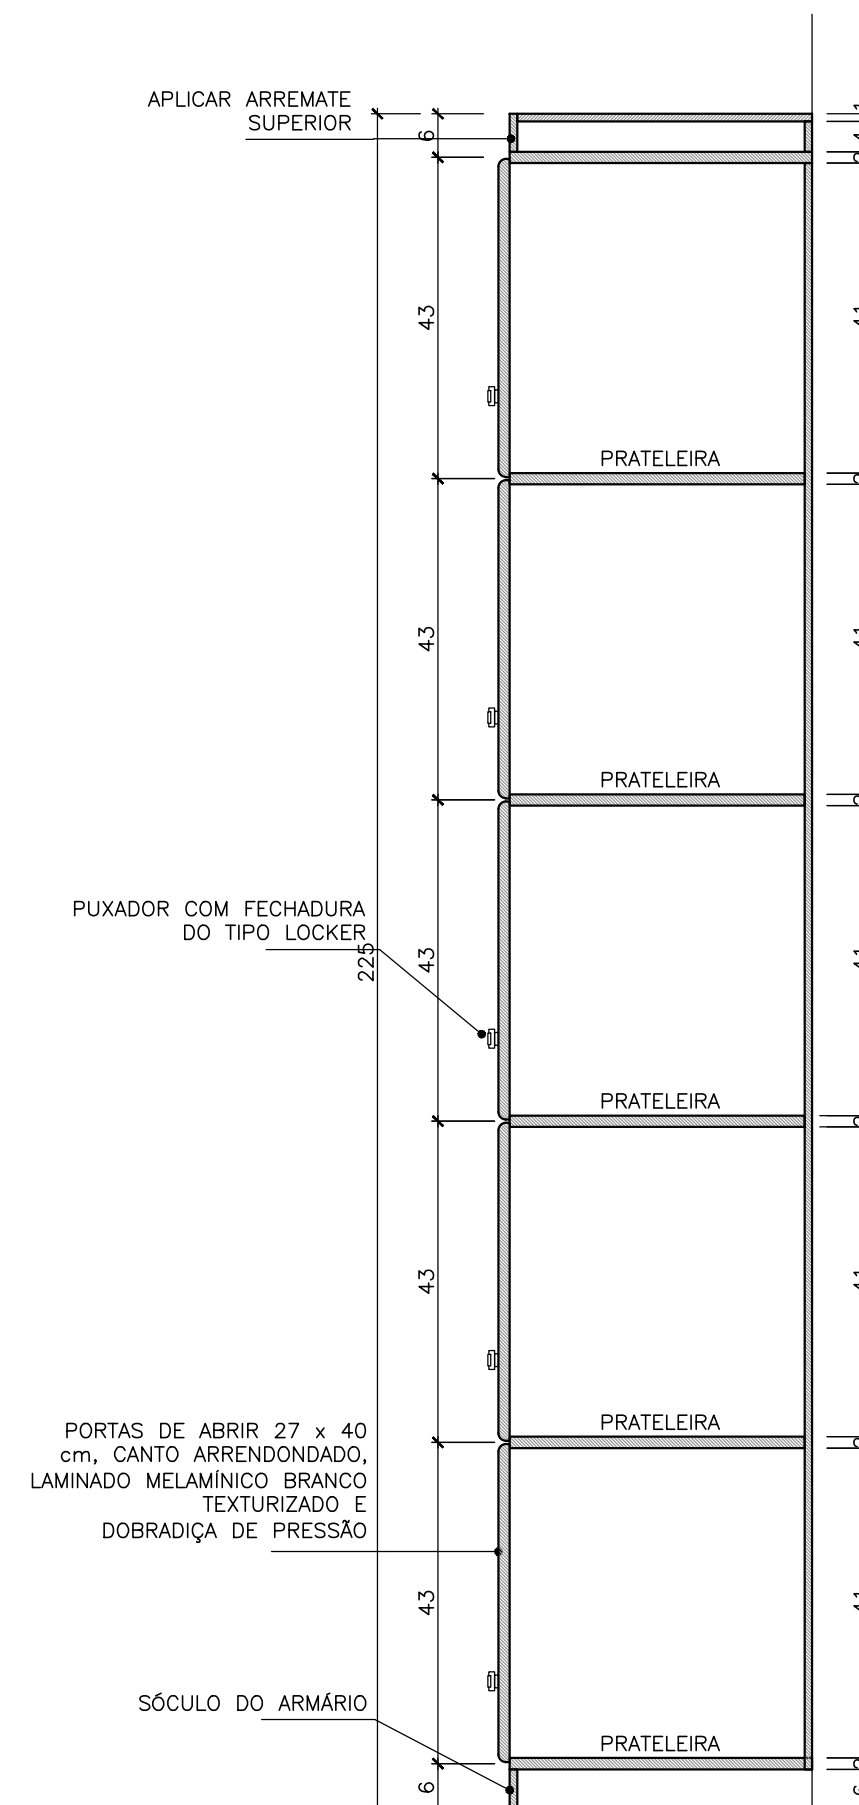

CORTE A

ESCALA 1:10

INSTRUÇÕES P/ PLOTAGEM		
COR		ESPESURA
PENA	MPRIME	
1	7	0,10
2	7	0,20
3	7	0,30
4	7	0,40
5	7	0,50
6	7	0,60
7	7	0,20
8	7	0,09
9	7	0,15
12	12	0,50
25	25	0,50
94	94	0,50
172	172	0,50
251	251	0,05
252	7	0,05
253	7	0,08
DEMAIS	MPRIME COR DA PENAS	0,15

LEGENDA

ARMÁRIO DO SANITÁRIO:

ARMÁRIO EM COMPENSADO NAVAL REVESTIDO INTERNAMENTE E EXTERNAMENTE EM LAMINADO MELAMÍNICO NAS DIMENSÕES L40A65XA70XP40CM, FORMATO TRAPEZOIDAL CONFORME ESTABELECIDO NO PROJETO DE ARQUITETURA

POSSUI PRATELEIRA INTERNA REVESTIDAS EM LAMINADO MELAMÍNICO.

POSSUI 1 (UMA) PORTA DE ABRIR EM COMPENSADO NAVAL REVESTIDO INTERNAMENTE E EXTERNAMENTE EM LAMINADO MELAMINICO NAS DIMENSÕES L40A65X470X2CM COM ESPELHO CRISTAL COLADO NA FACE EXTERNA, ESPESSURA 4MM, DOTADA DE FECHADURA TIPO ROLETE E DOBRADIÇAS DO TIPO CANECO, CONFORME ESTABELECIDO NO PROJETO DE ARQUITETURA.

BANCADA DO SANITÁRIO:

BANCADA EM MARMOGLOSS BRANCO (EXTRA-WHITE), NAS DIMENSÕES L45XP45CM, ESPESSURA DE 2CM, COM FRONTISPÍCIO A6X2CM E TESTEIRA A10X2CM, FORMATO POLIGONAL CONFORME ESTABELECIDO NO PROJETO DE ARQUITETURA.

POSSUI 1 (UMA) CUBA EM AÇO INOXIDÁVEL COM 30CM DE DIÂMETRO E 1 (UMA) TORNEIRA ELÉTRICA COM ACIONAMENTO POR SENSOR.

NOTAS GERAIS:









MARZENARIA EM COMPENSADO NAVAL, COM REVESTIMENTO INTERNO E EXTERNO EM LAMINADO MELAMÍNICO BRANCO TEXTURIZADO.

OBSERVAR CUIDADOSAMENTE AS MEDIDAS REAIS DO FURGÃO E AS MEDIDAS PROJETADAS, PARA EVITAR POSSÍVEIS DIVERGÊNCIAS OU VARIAÇÕES NAS DIMENSÕES DA MARCENARIA.

PUXADORES DE SOBREPOR DO TIPO ALÇA COM FORMATO TUBULAR PARA MÓVEIS EM AÇO INOX COR PRATA COM ACABAMENTO ESCOVADO - COMPRIMENTO: ENTRE 19 E 22 CM.

UTILIZAR FECHADURAS INDIVIDUAIS EM TODAS AS PORTAS E GAVETAS PARA GARANTIR A SEGURANÇA NO TRANSPORTE DA UNIDADE MÓVEL.

AVALIAR A NECESSIDADE DE CRIAÇÃO DE RASGOS E FURAÇÕES PARA PASSAGEM DAS INSTALAÇÕES, DE FORMA QUE SEJAM FEITOS REFORÇOS QUE GARANTAM A ESTRUTURA DA MARCENARIA E ACABAMENTO.

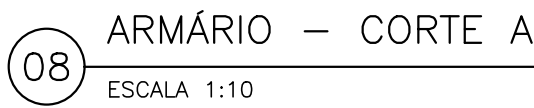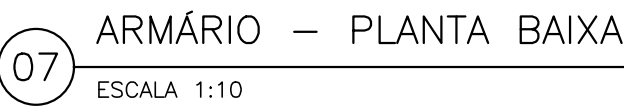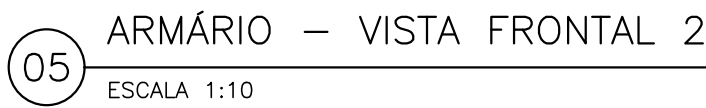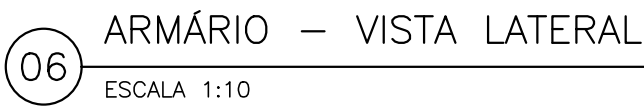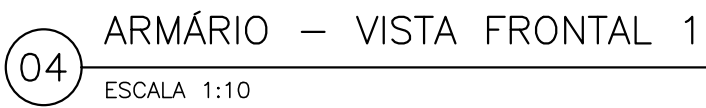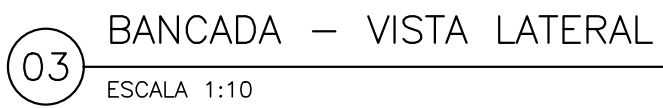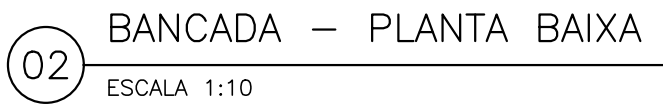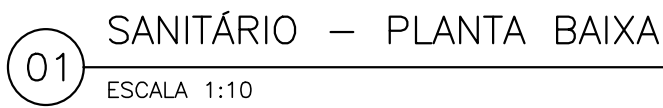

FINALIDADE DA EMISSÃO

[PR] PRELIMINAR	[CN] PARA CONHECIMENTO	[AB] AS BUILT
[PA] PARA APROVAÇÃO	[EE] PARA EXECUÇÃO	[CA] CANCELADO

HISTÓRICO DE REVISÕES

[illegible]

00	10/08/2023	PR	K.MATOS	--	EMIÇÃO INICIAL
REVISÃO	DATA	EMIÇÃO	AUTOR	VISTO	DESCRIÇÃO


Sesc
CNC Senac

PROJETO	ÁREA
DETALHAMENTO DE MARCENARIA	FASE III
ARMÁRIO 5 – SANITÁRIO	SUBÁREA

PROJETISTA	RESP. TÉCNICO	DISCIPLINA	ETAPA
SEÇÃO DE ENGENHARIA	KARYNE MATOS	ARQUITETURA	PROJ. BÁSICO

ARQUITETURA SCA/GIN	-	INDICADA	24/24
ARQUIVO	UM22-F03-AR-DE-PB-SFA-001-R00	DATA 10.AGO.2023	

INSTRUÇÕES P/ PLOTAGEM		
COM	ESPESSURA	
1 7	0,10	
2 7	0,20	
3 7	0,30	
4 7	0,40	
5 7	0,50	
6 7	0,60	
7 7	0,20	
8 7	0,09	
9 7	0,15	
12 12	0,50	
25 25	0,50	
94 94	0,50	
172 172	0,50	
251 251	0,06	
292 7	0,05	
253 7	0,06	
Admissão COR DA PINTA		0,15