




PLANTA BAIXA EXISTENTE
ESCALA 1/50

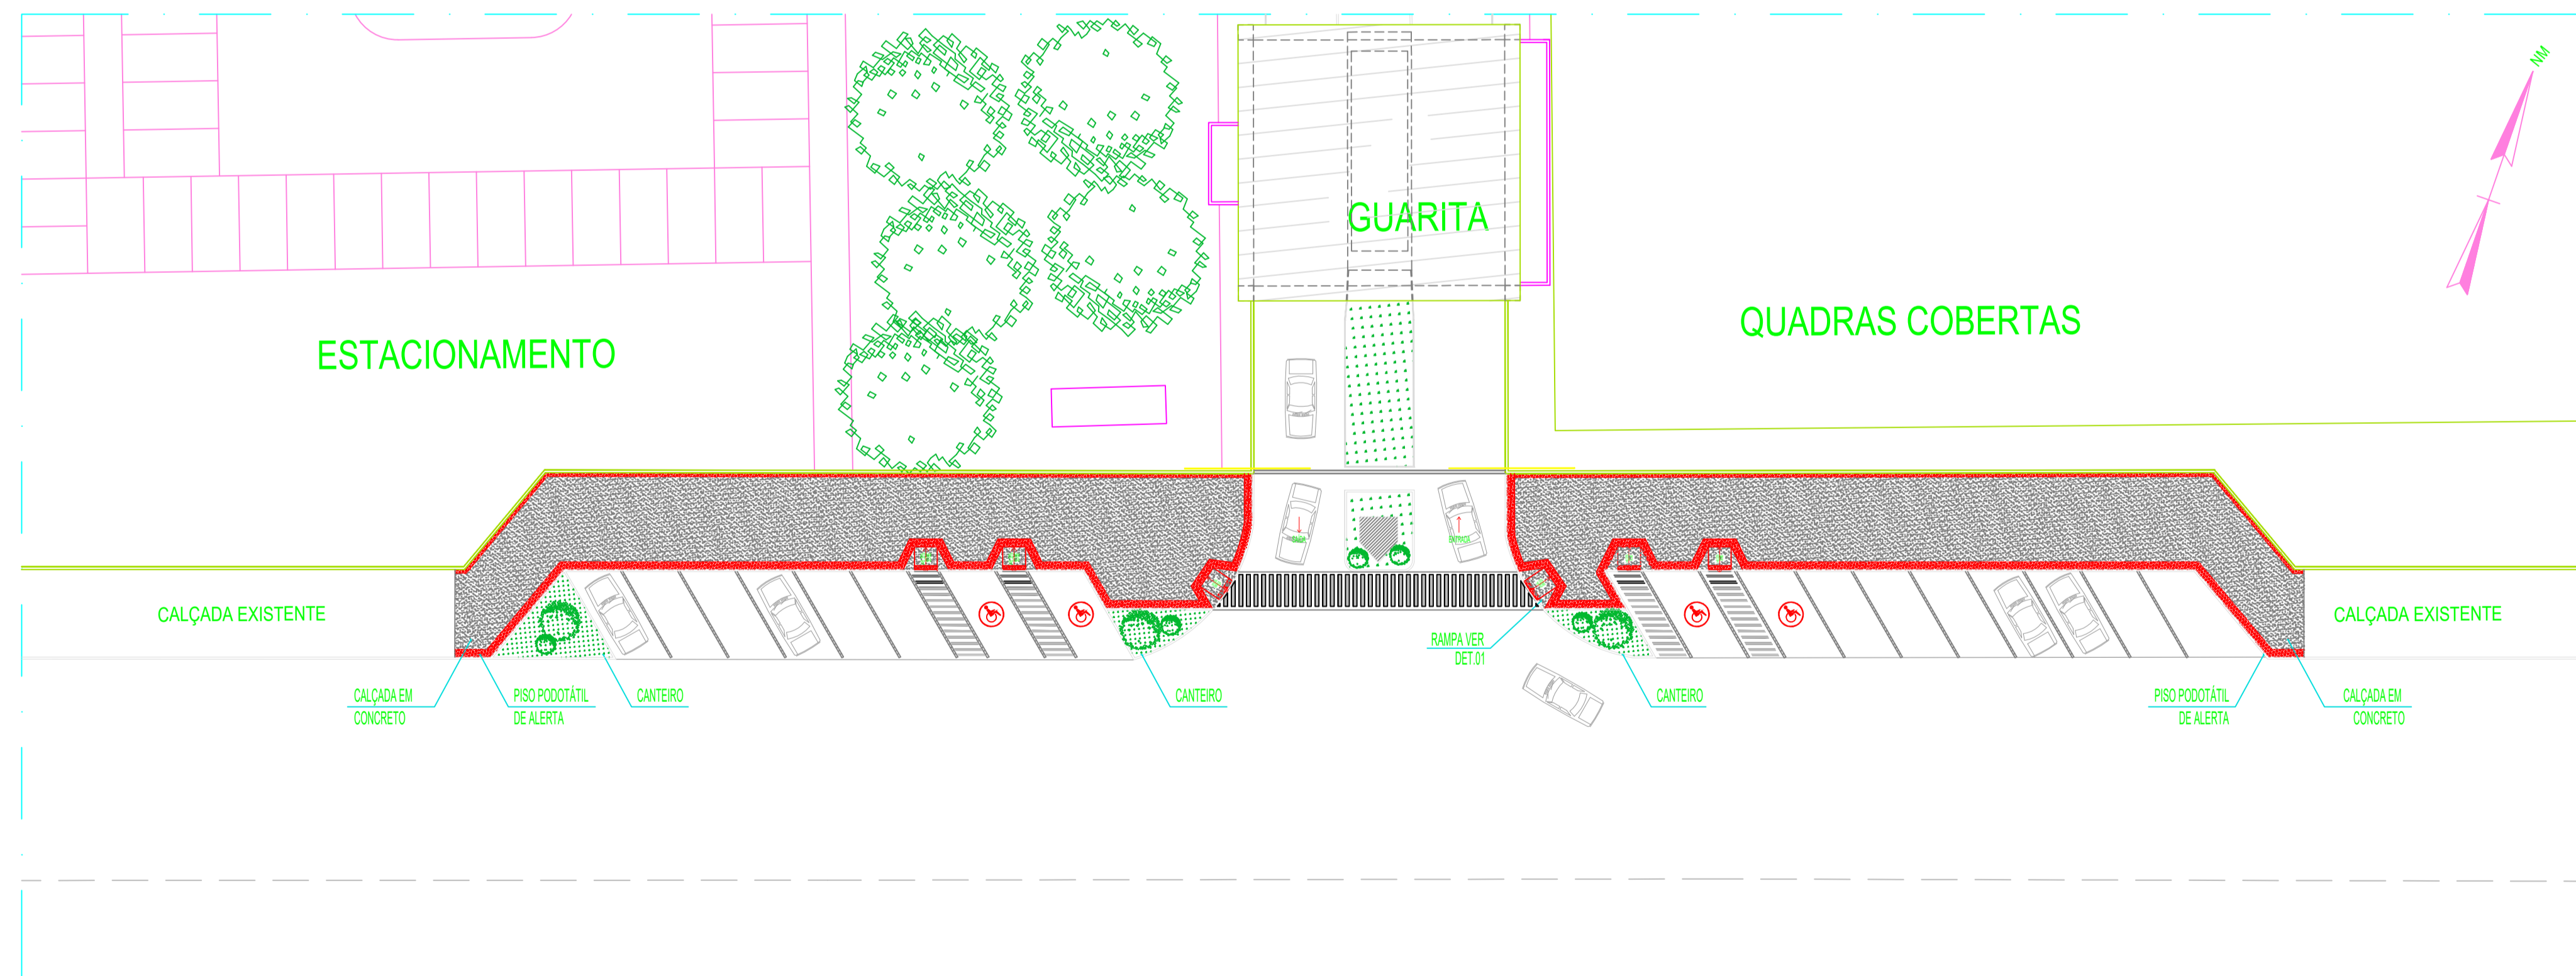

PLANTA BAIXA MODIFICADA
ESCALA 1/50

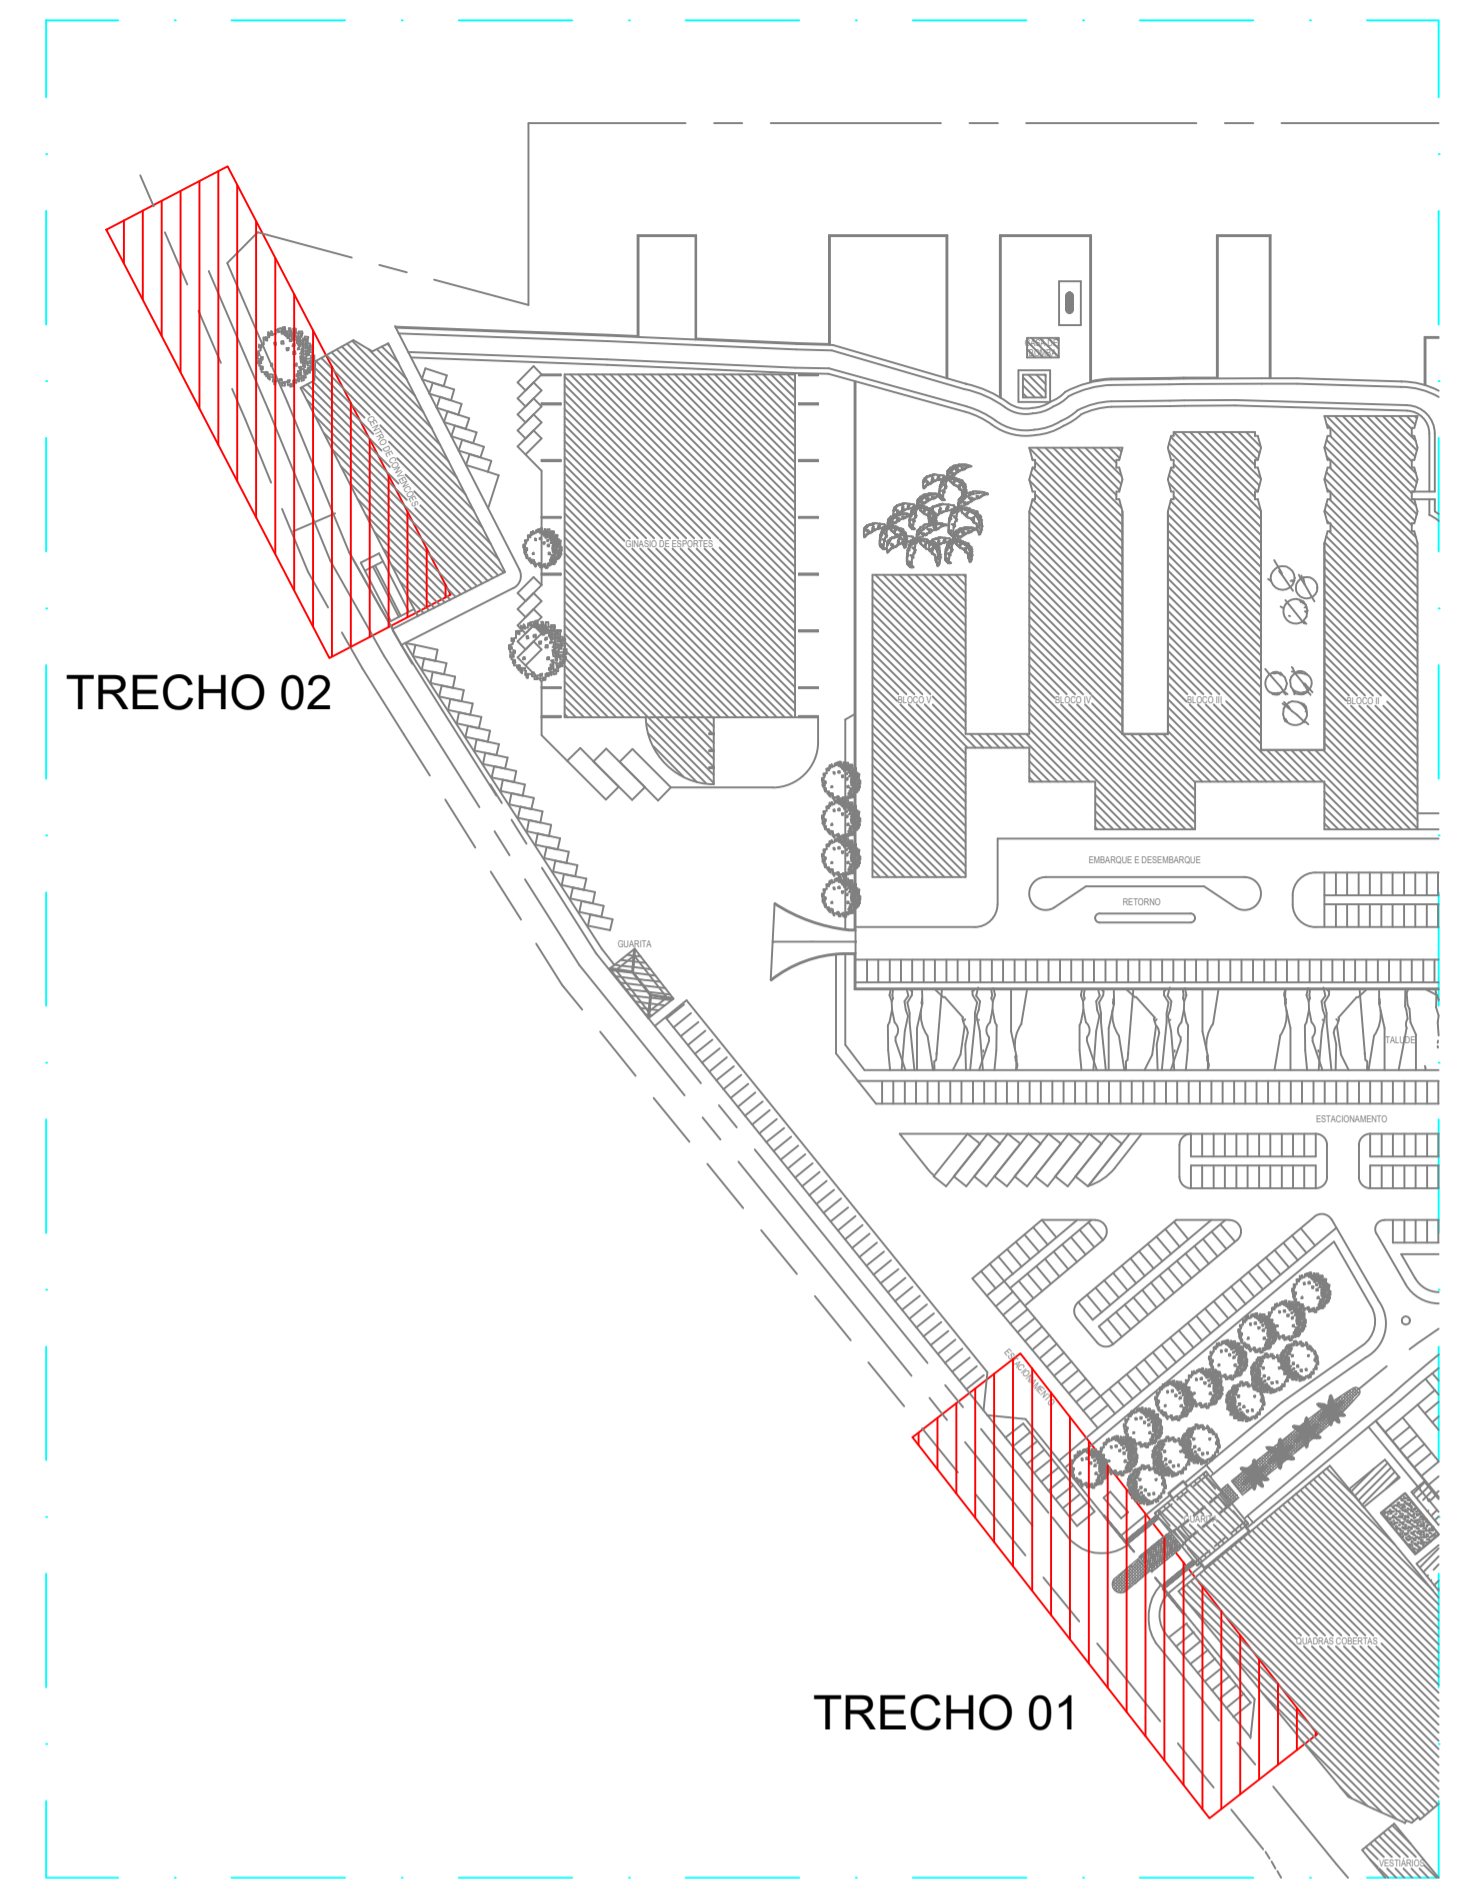

PLANTA DE LOCALIZAÇÃO
SEM ESCALA

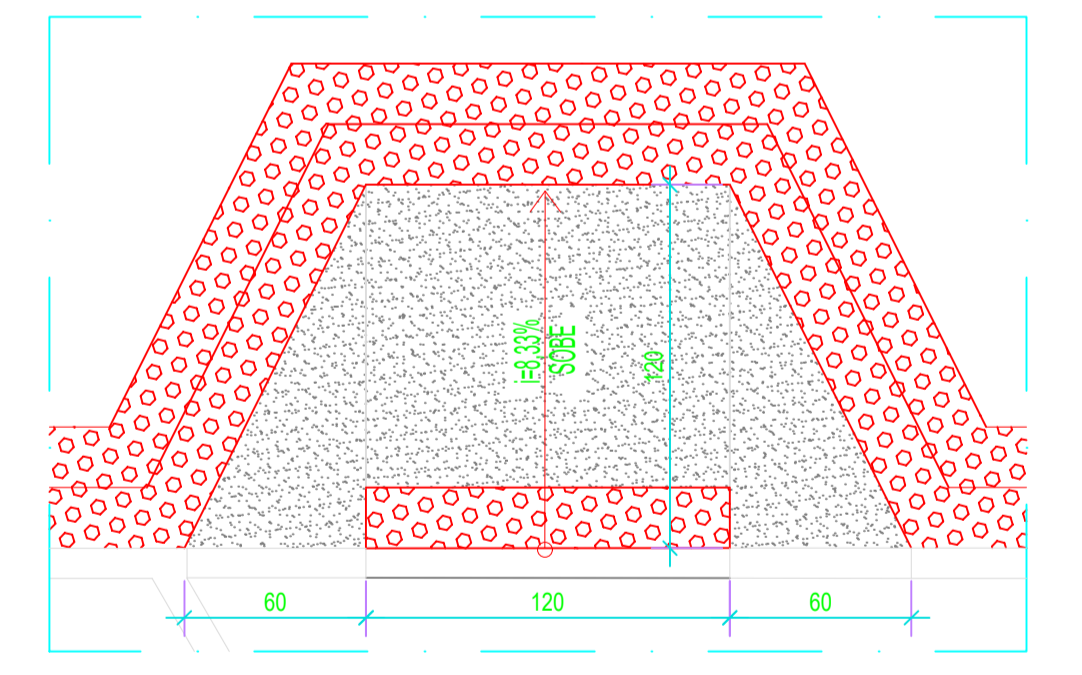

DET. 01
ESCALA 1/5


NOTA: A INCLINAÇÃO DAS RAMPAS DEVERÁ OBEDECER A INCLINAÇÃO DE 8,33%, CASO NECESSÁRIO, MODIFICAR O COMPRIMENTO



SESC - SERVIÇO SOCIAL DO COMÉRCIO
ADMINISTRAÇÃO REGIONAL DO ESTADO DO ESPÍRITO SANTO
CENTRO DE TURISMO SOCIAL E LAZER DE GUARAPARI


**PROJETO DE REFORMA
CALÇADA CIDADÃ**

TÍTULO: PLANTA BAIXA TRECHO 01	EMISSÃO INICIAL DATA: AGO / 2024	ESCALA: 1/50	EDITORIAÇÃO GRÁFICA: REANI ZANOTELLI ARQUITETA - CAU A47243-3	PRANCHA: 01
--------------------------------------	-------------------------------------	-----------------	---------------------------------------------------------------------	----------------

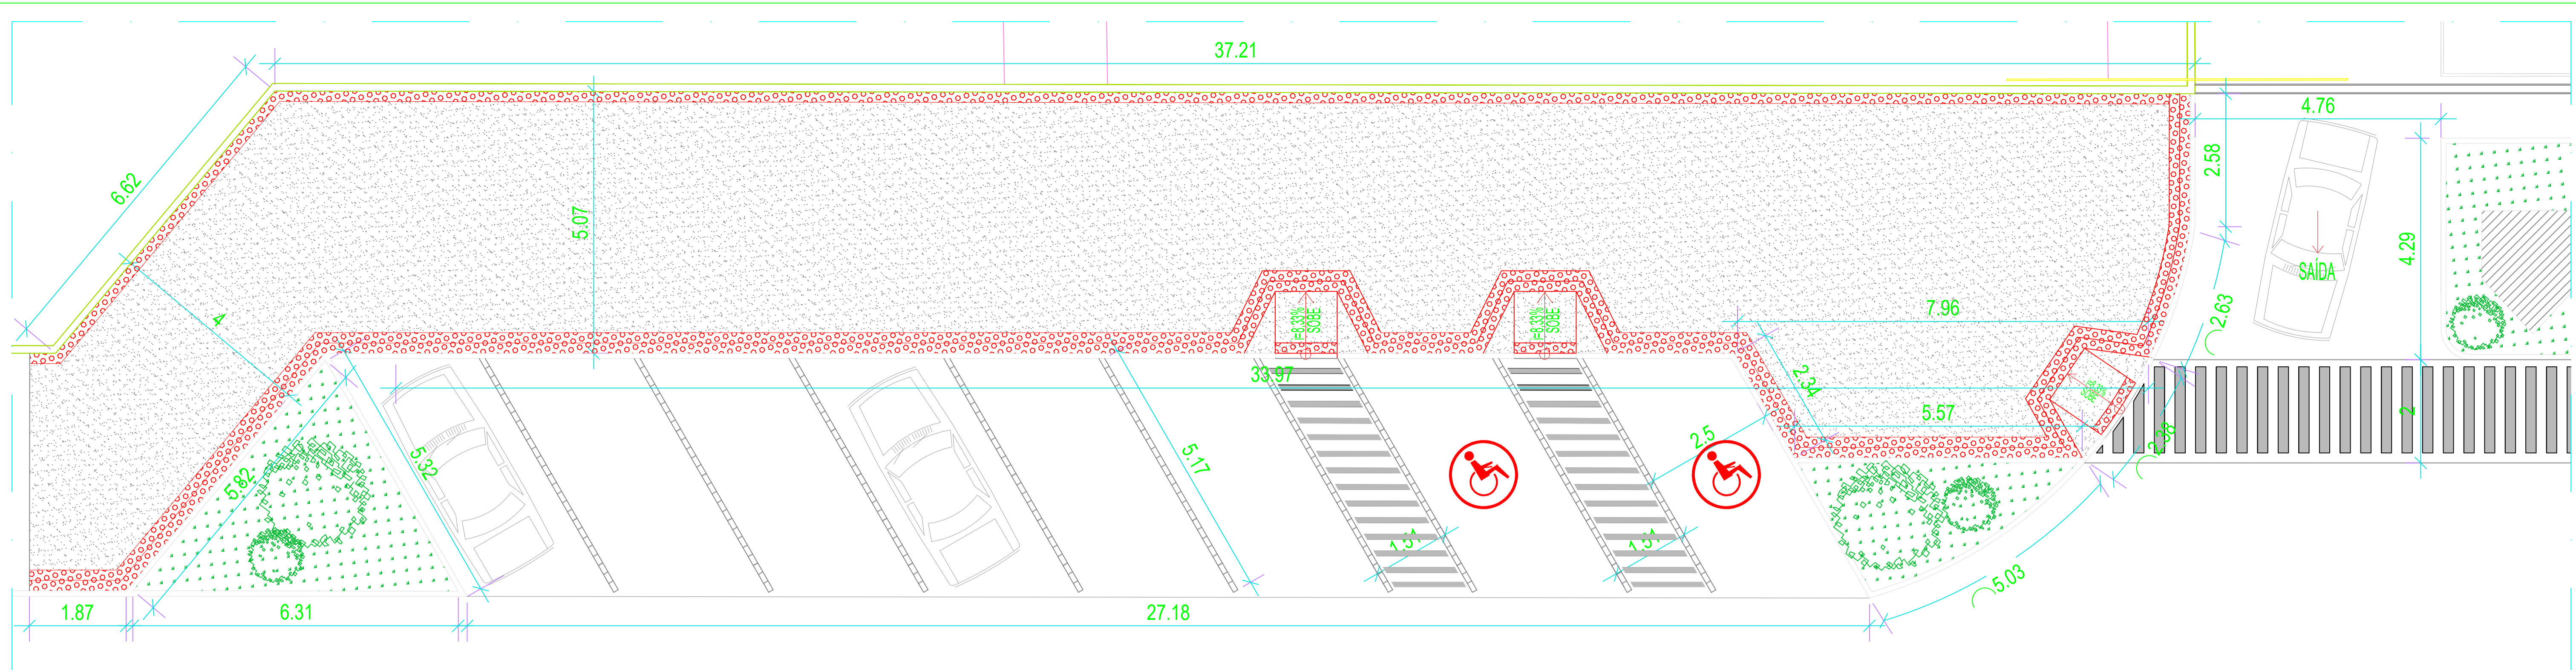


PLANTA BAIXA
LADO A

ESCALA 1/125

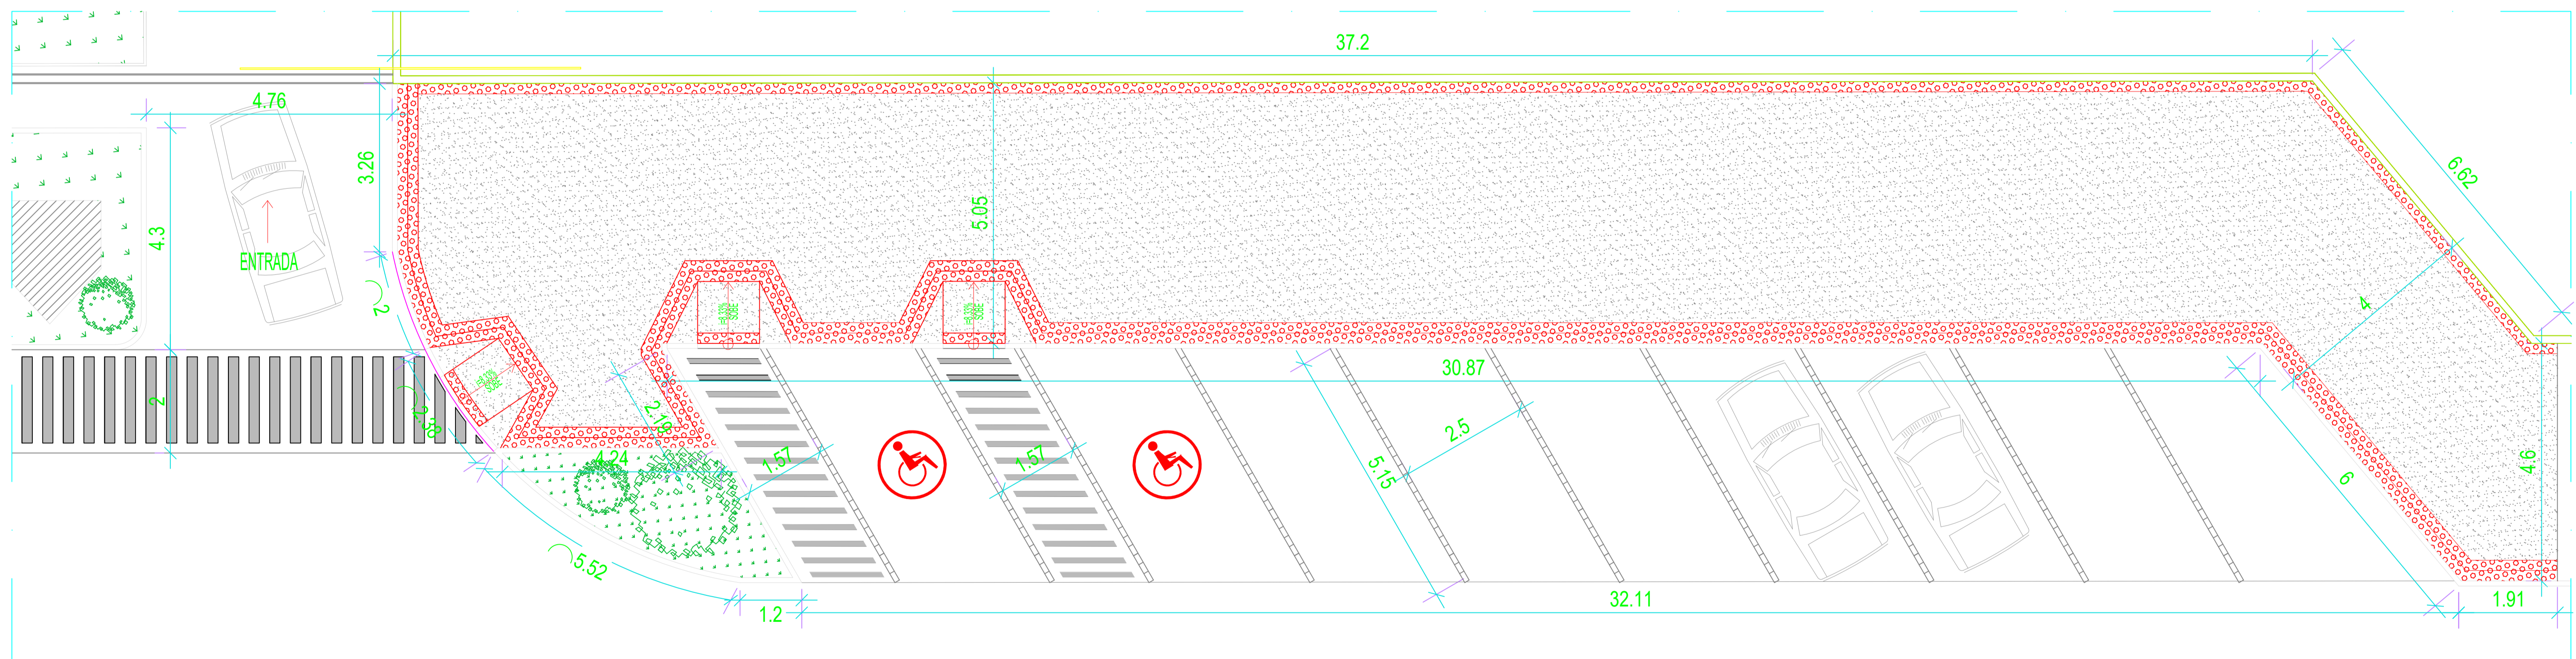

PLANTA BAIXA
LADO B

ESCALA 1/125

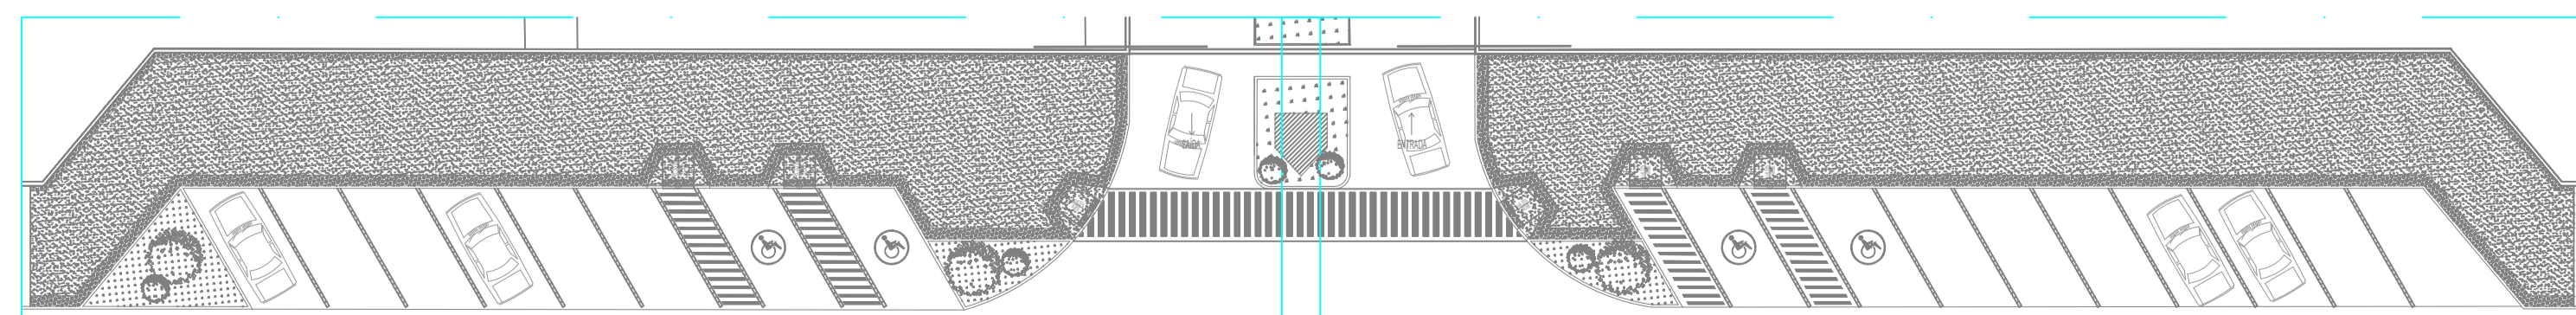

LADO A

LADO B



SESC - SERVIÇO SOCIAL DO COMÉRCIO
ADMINISTRAÇÃO REGIONAL DO ESTADO DO ESPÍRITO SANTO
CENTRO DE TURISMO SOCIAL E LAZER DE GUARAPARI

**PROJETO DE REFORMA
CALÇADA CIDADÃ**




TÍTULO:
AMPLIAÇÃO
TRECHO 01

EMIÇÃO INICIAL
DATA: AGO / 2024

ESCALA:
1/125

EDITORÇÃO GRÁFICA:
REANI ZANOTELLI
ARQUITETA - CAU A47243-3


PRNCHA:
02

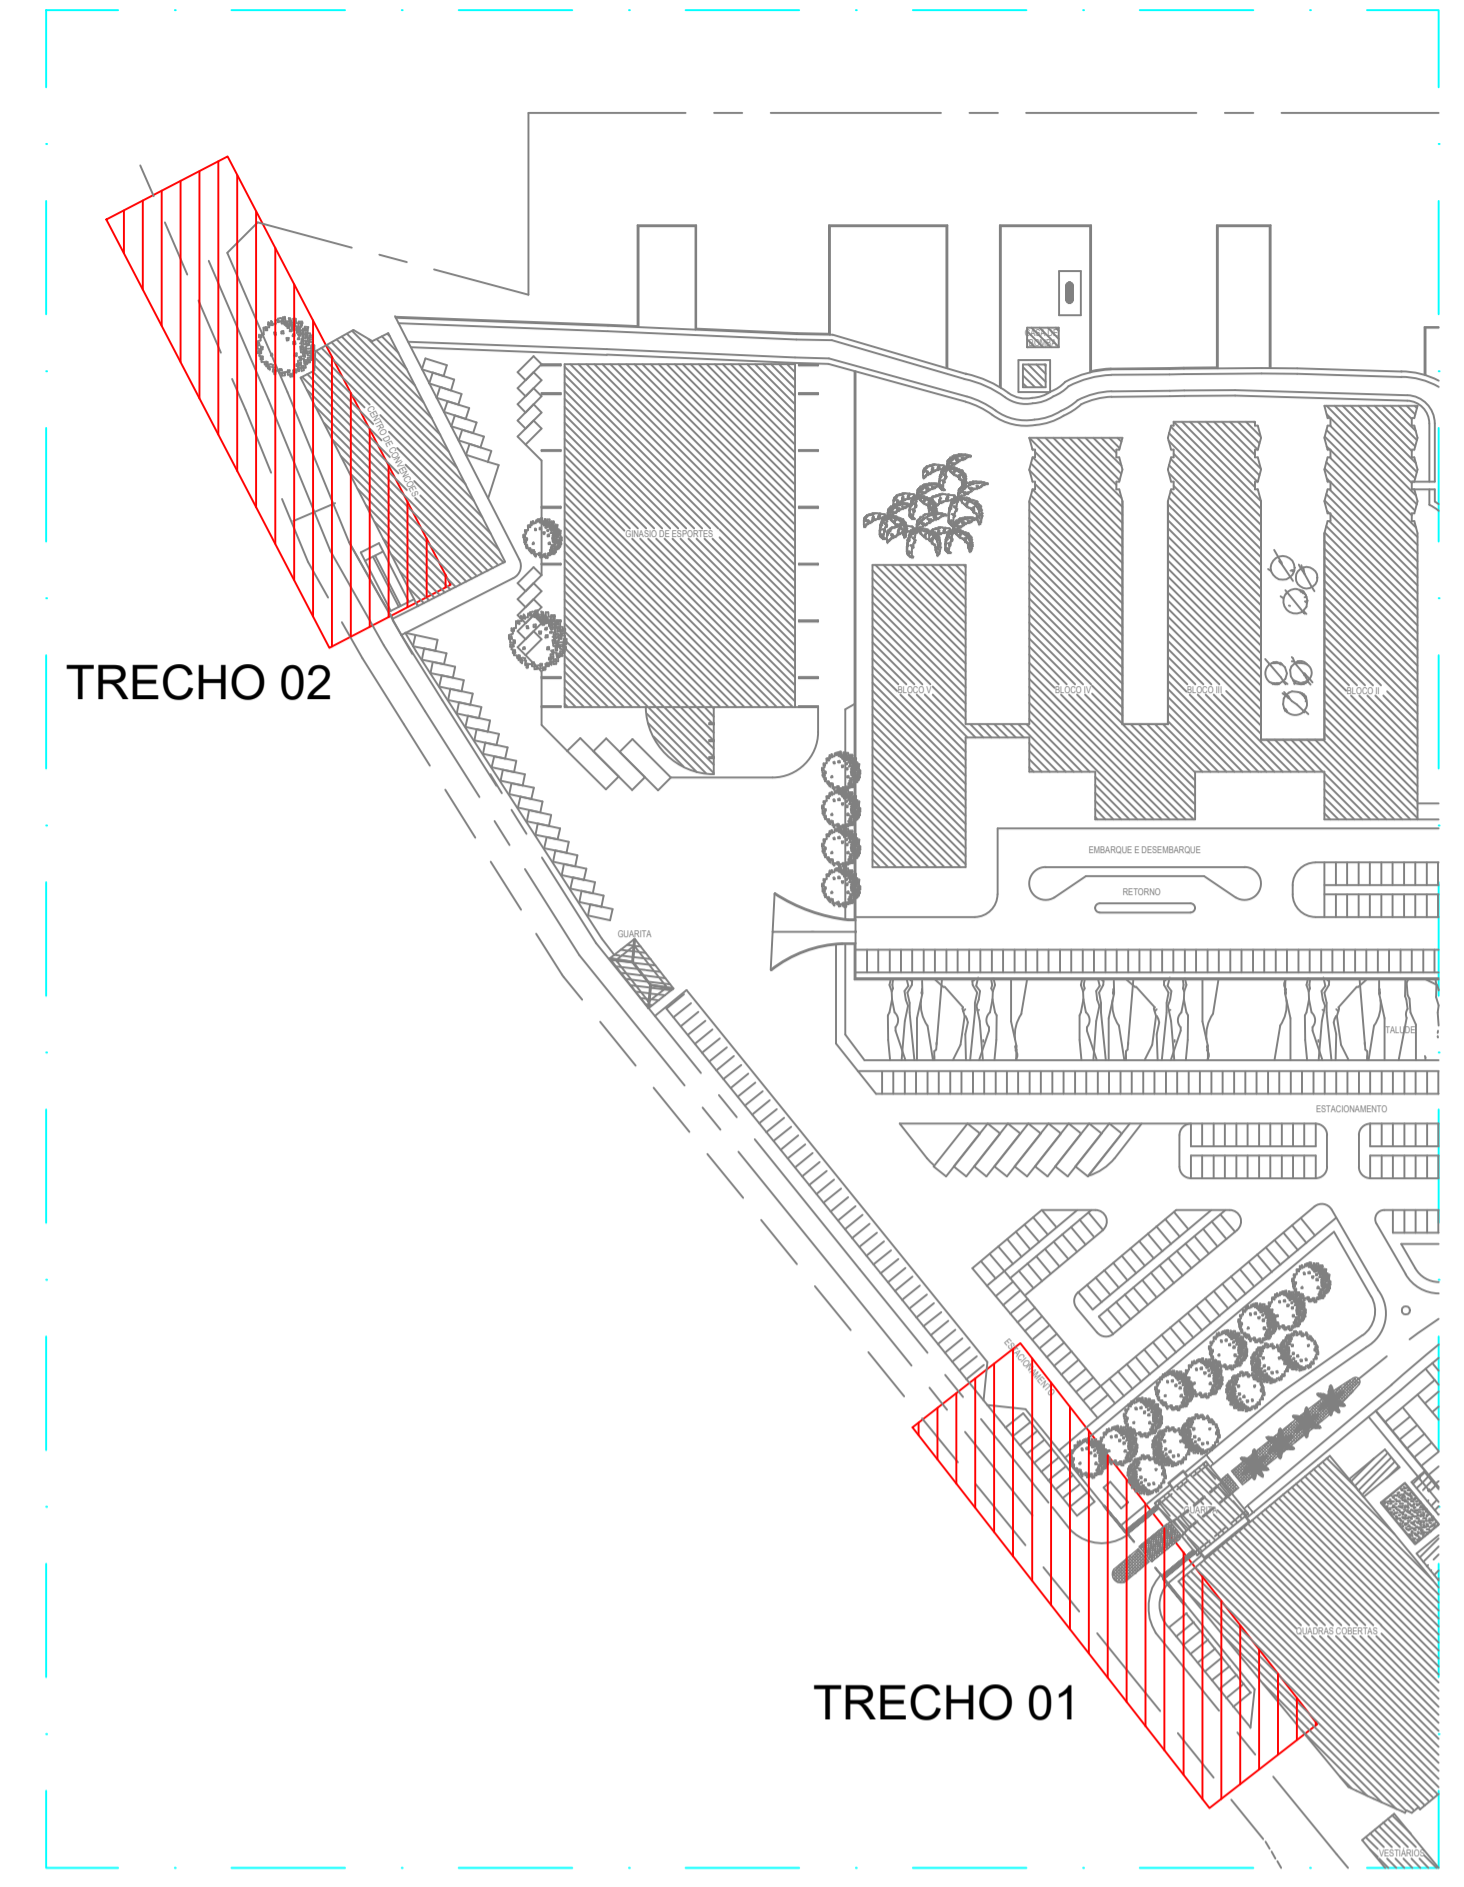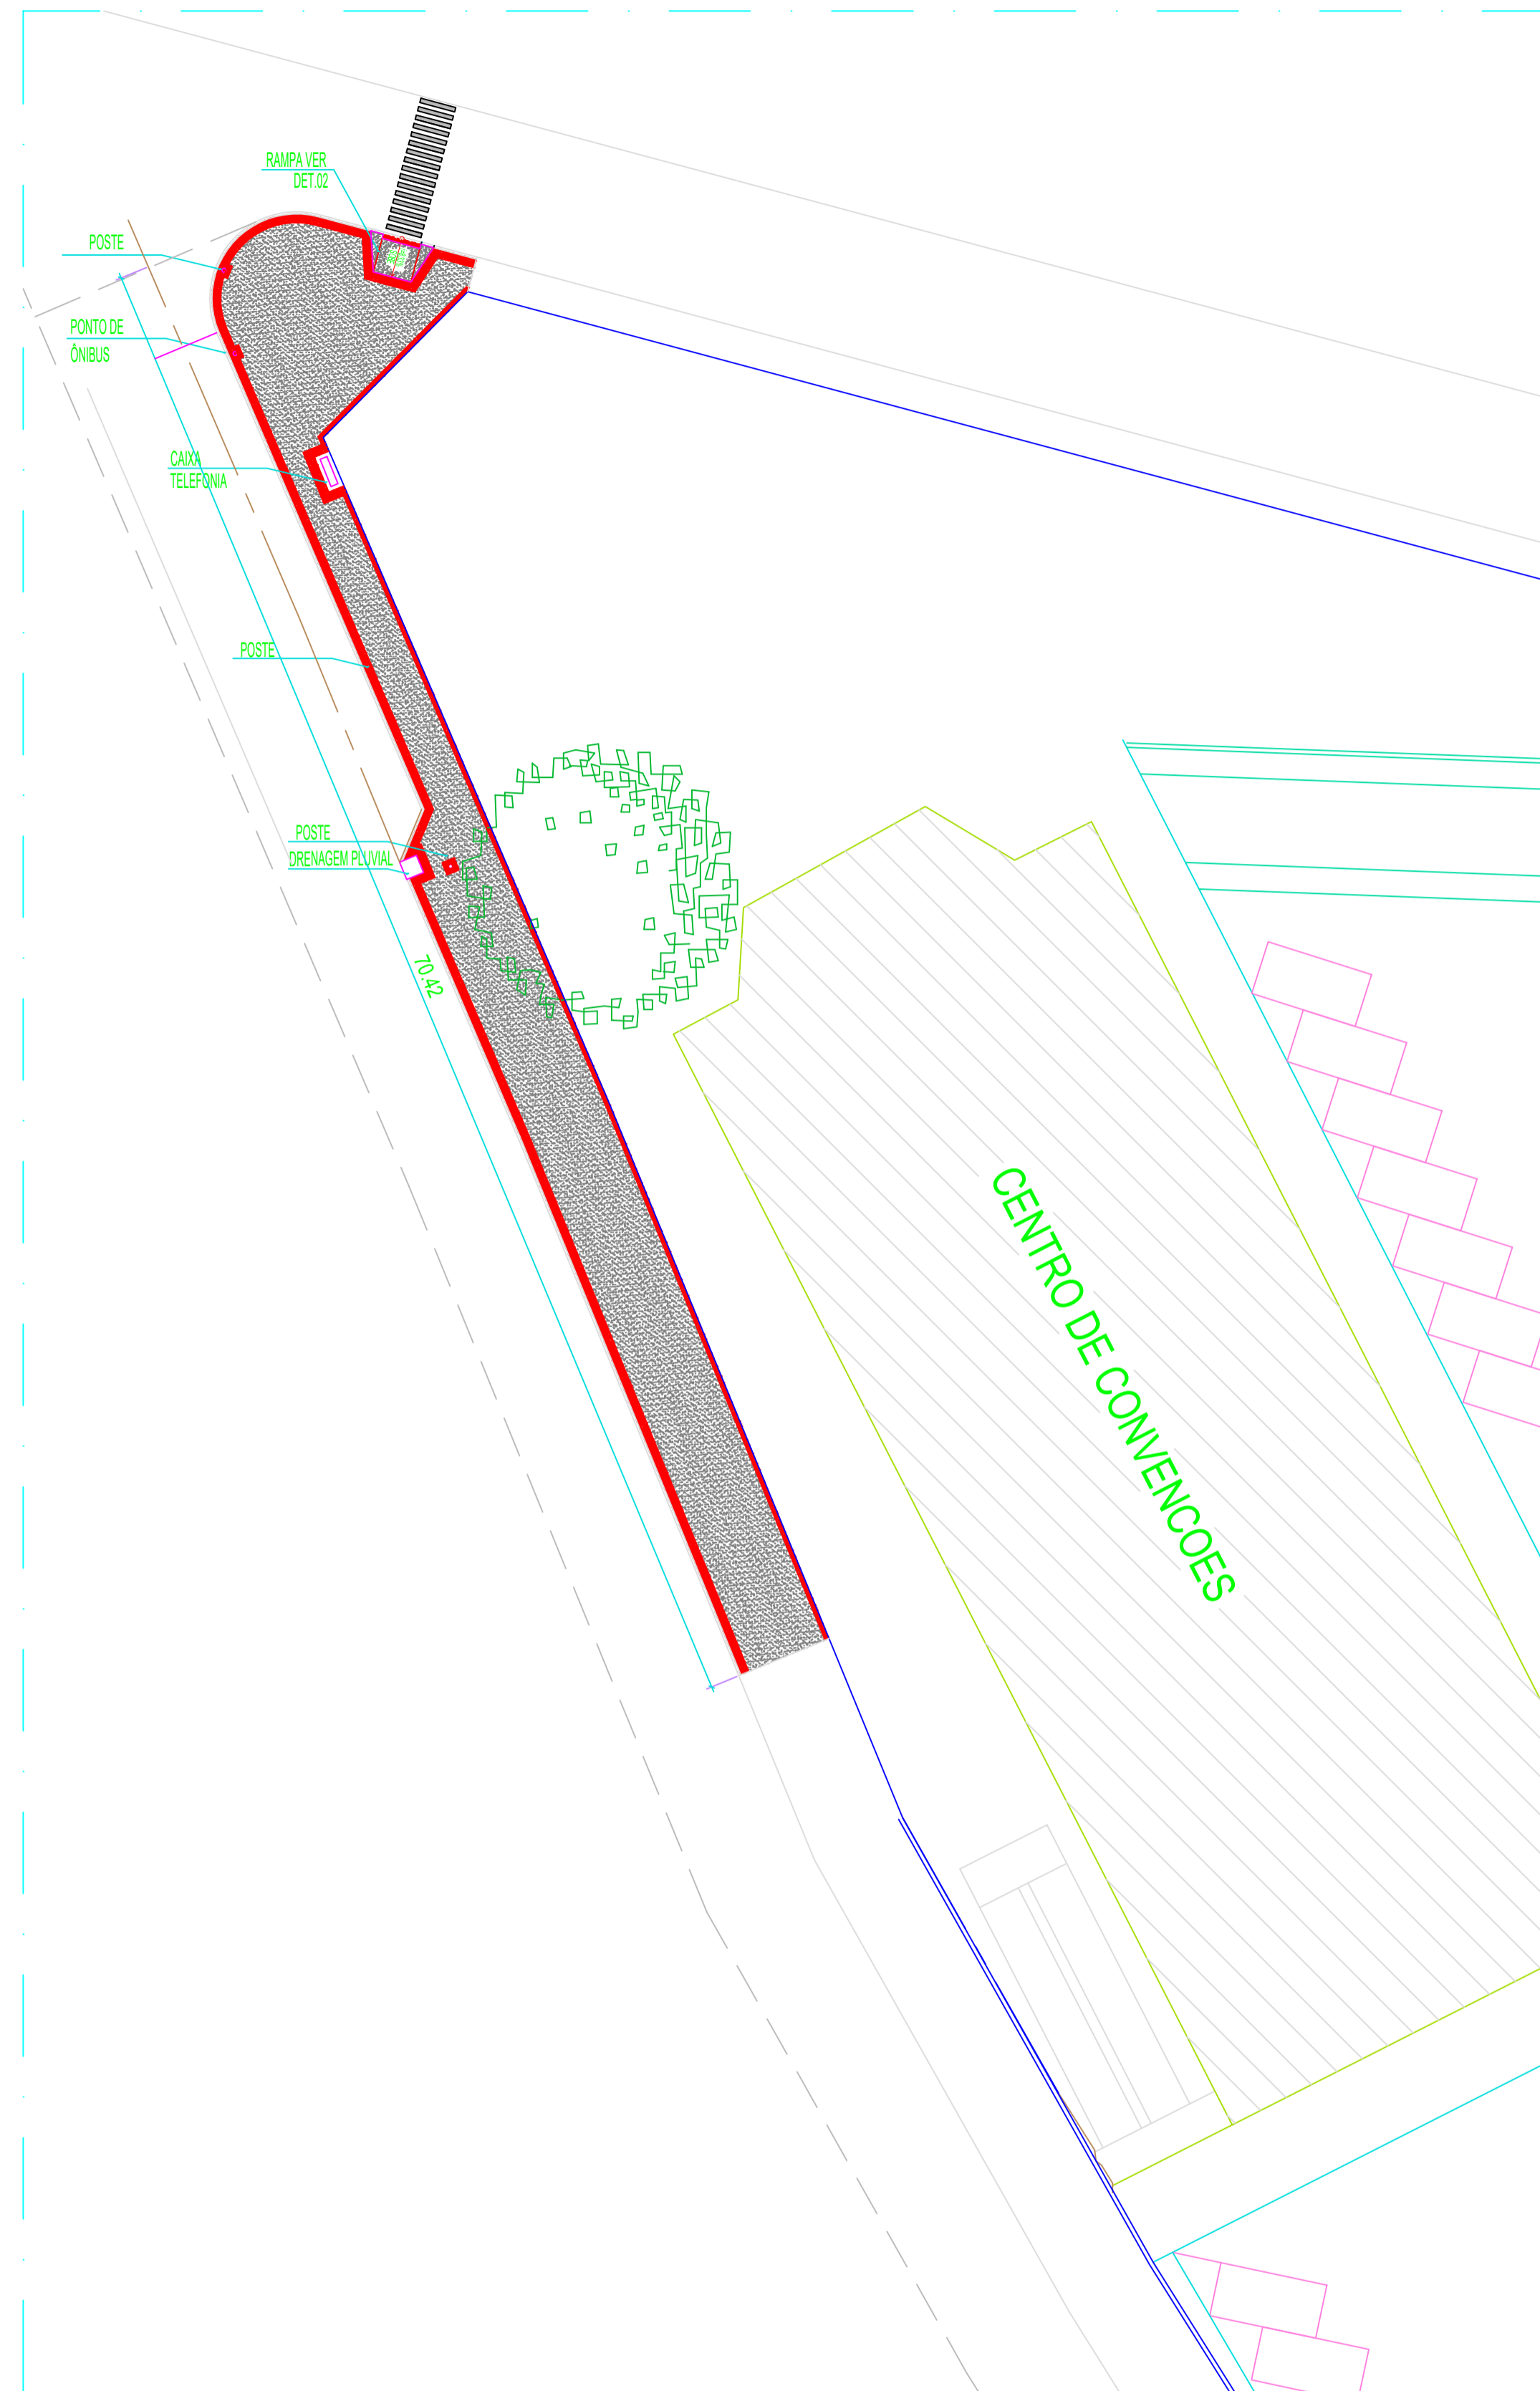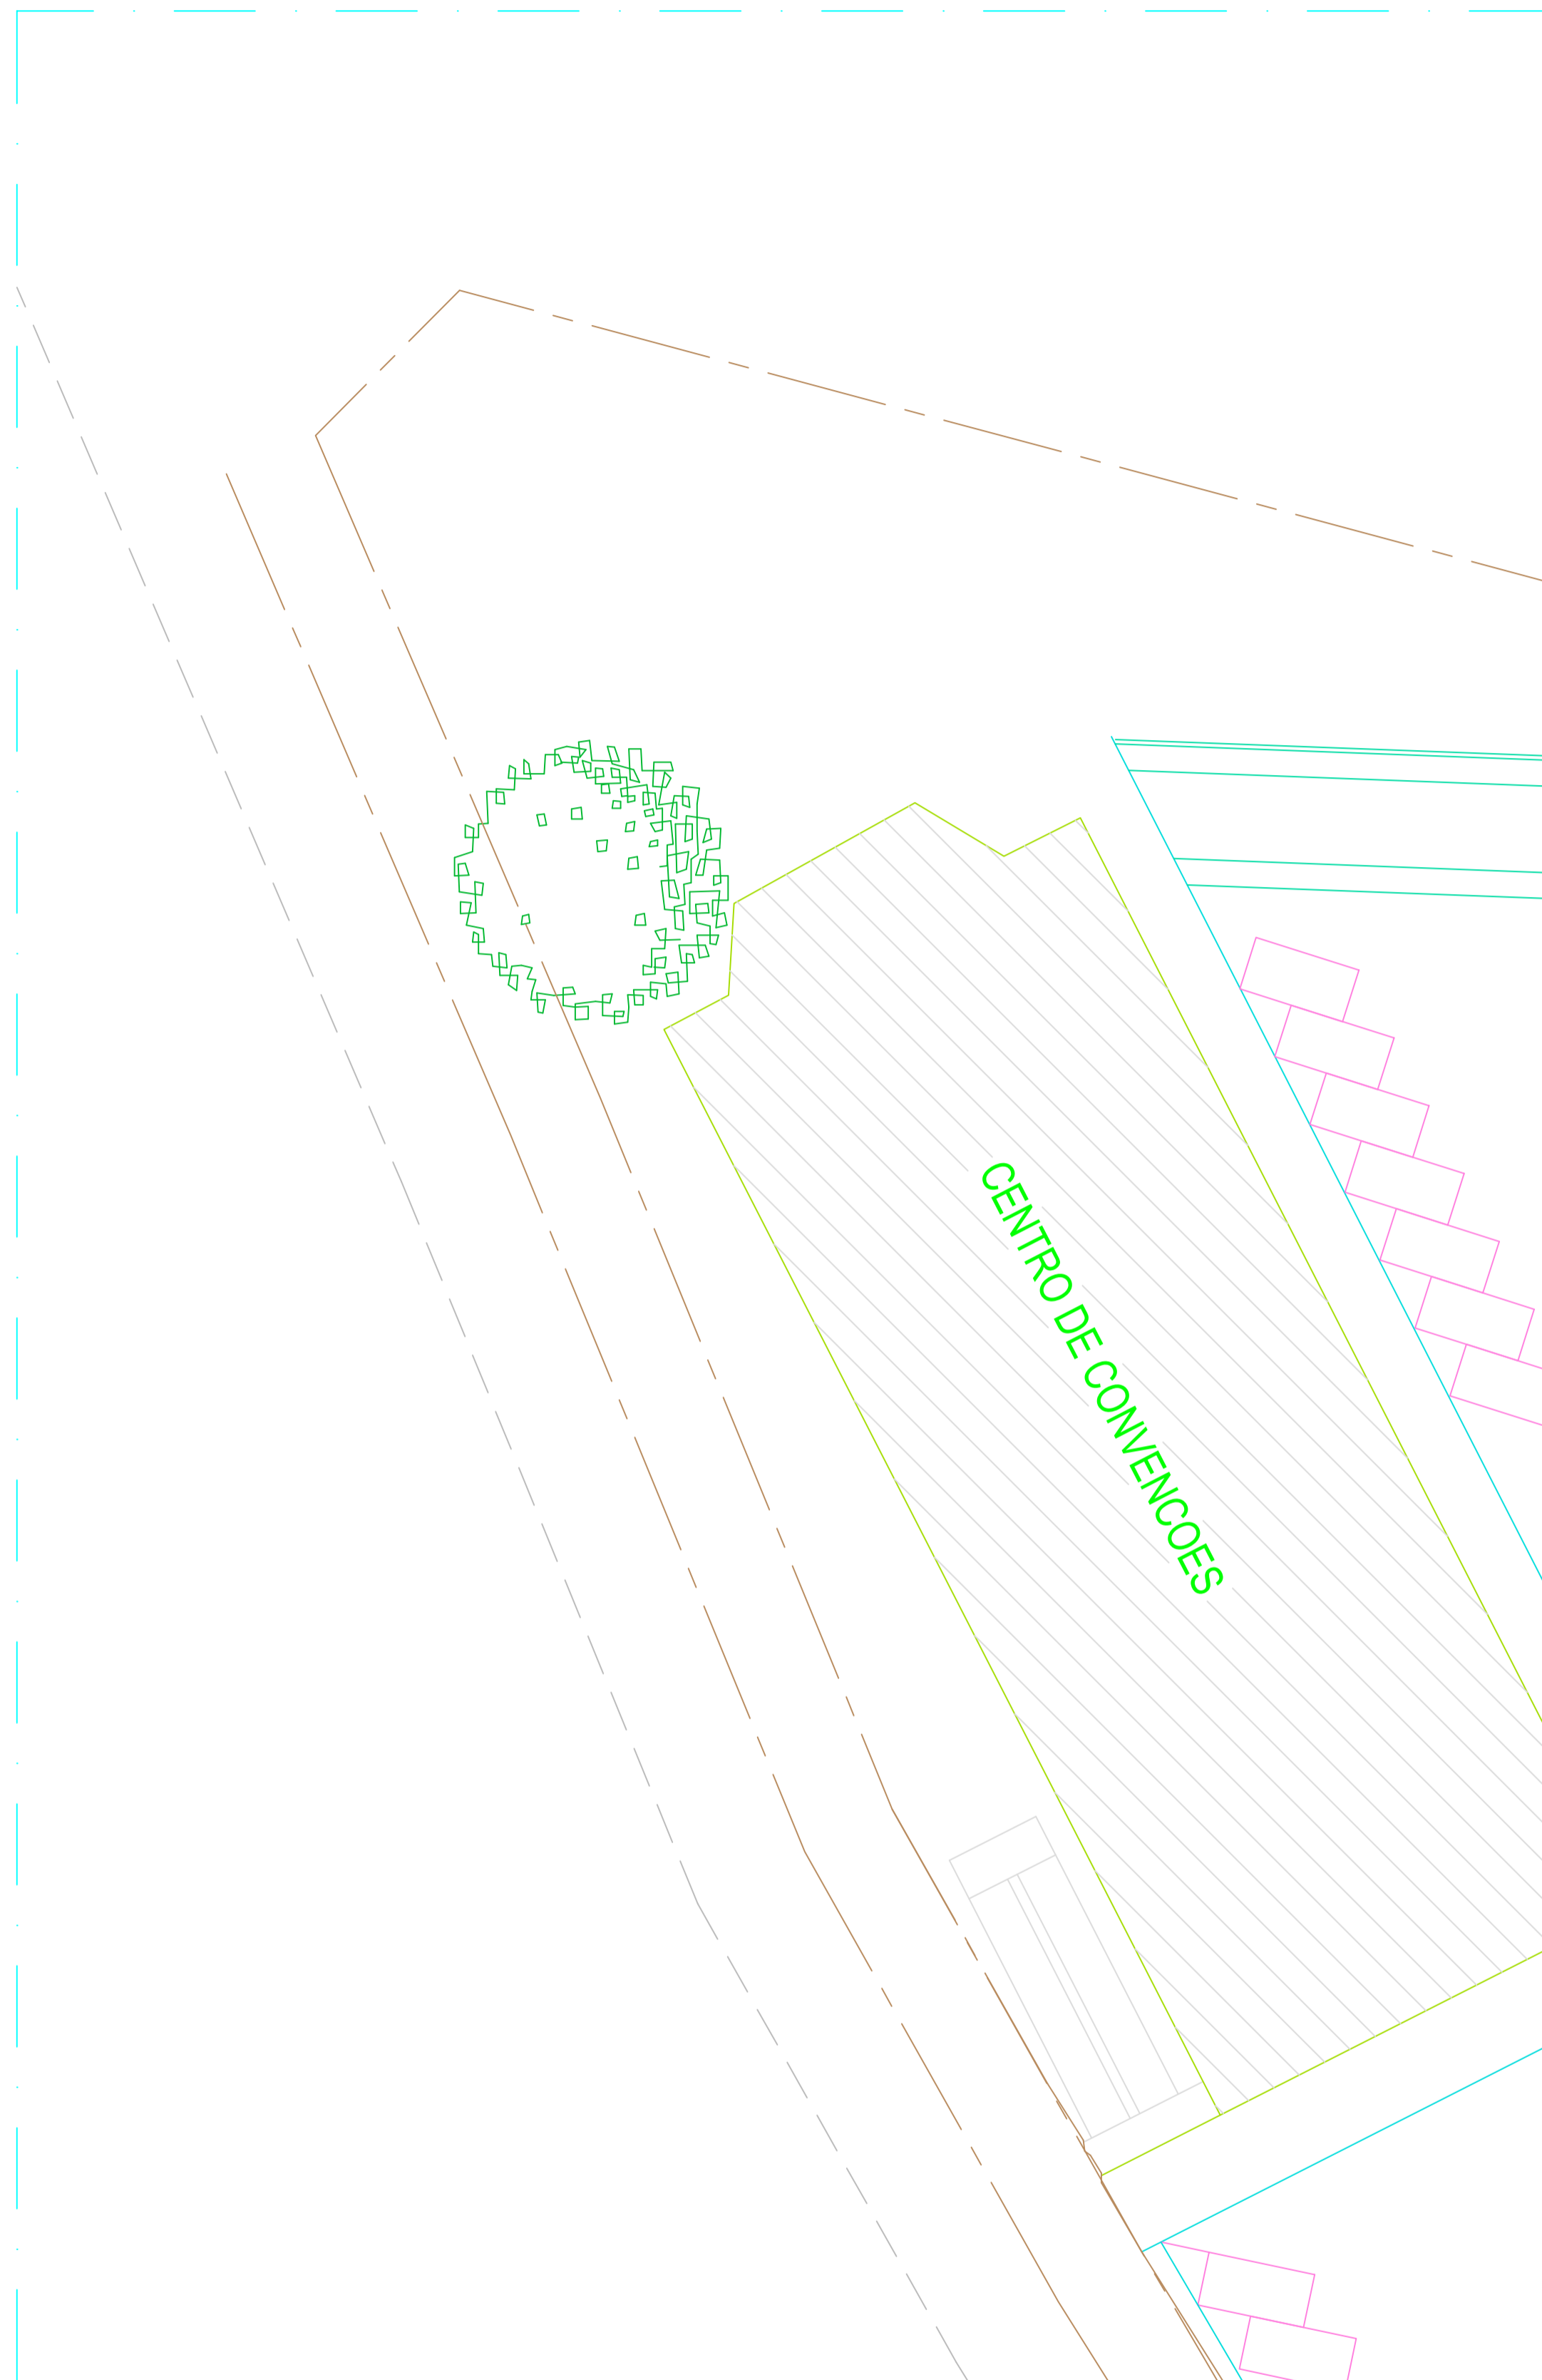

PLANTA BAIXA EXISTENTE
ESCALA 1/50


PLANTA BAIXA MODIFICADA
ESCALA 1/50

PLANTA DE LOCALIZAÇÃO
SEM ESCALA

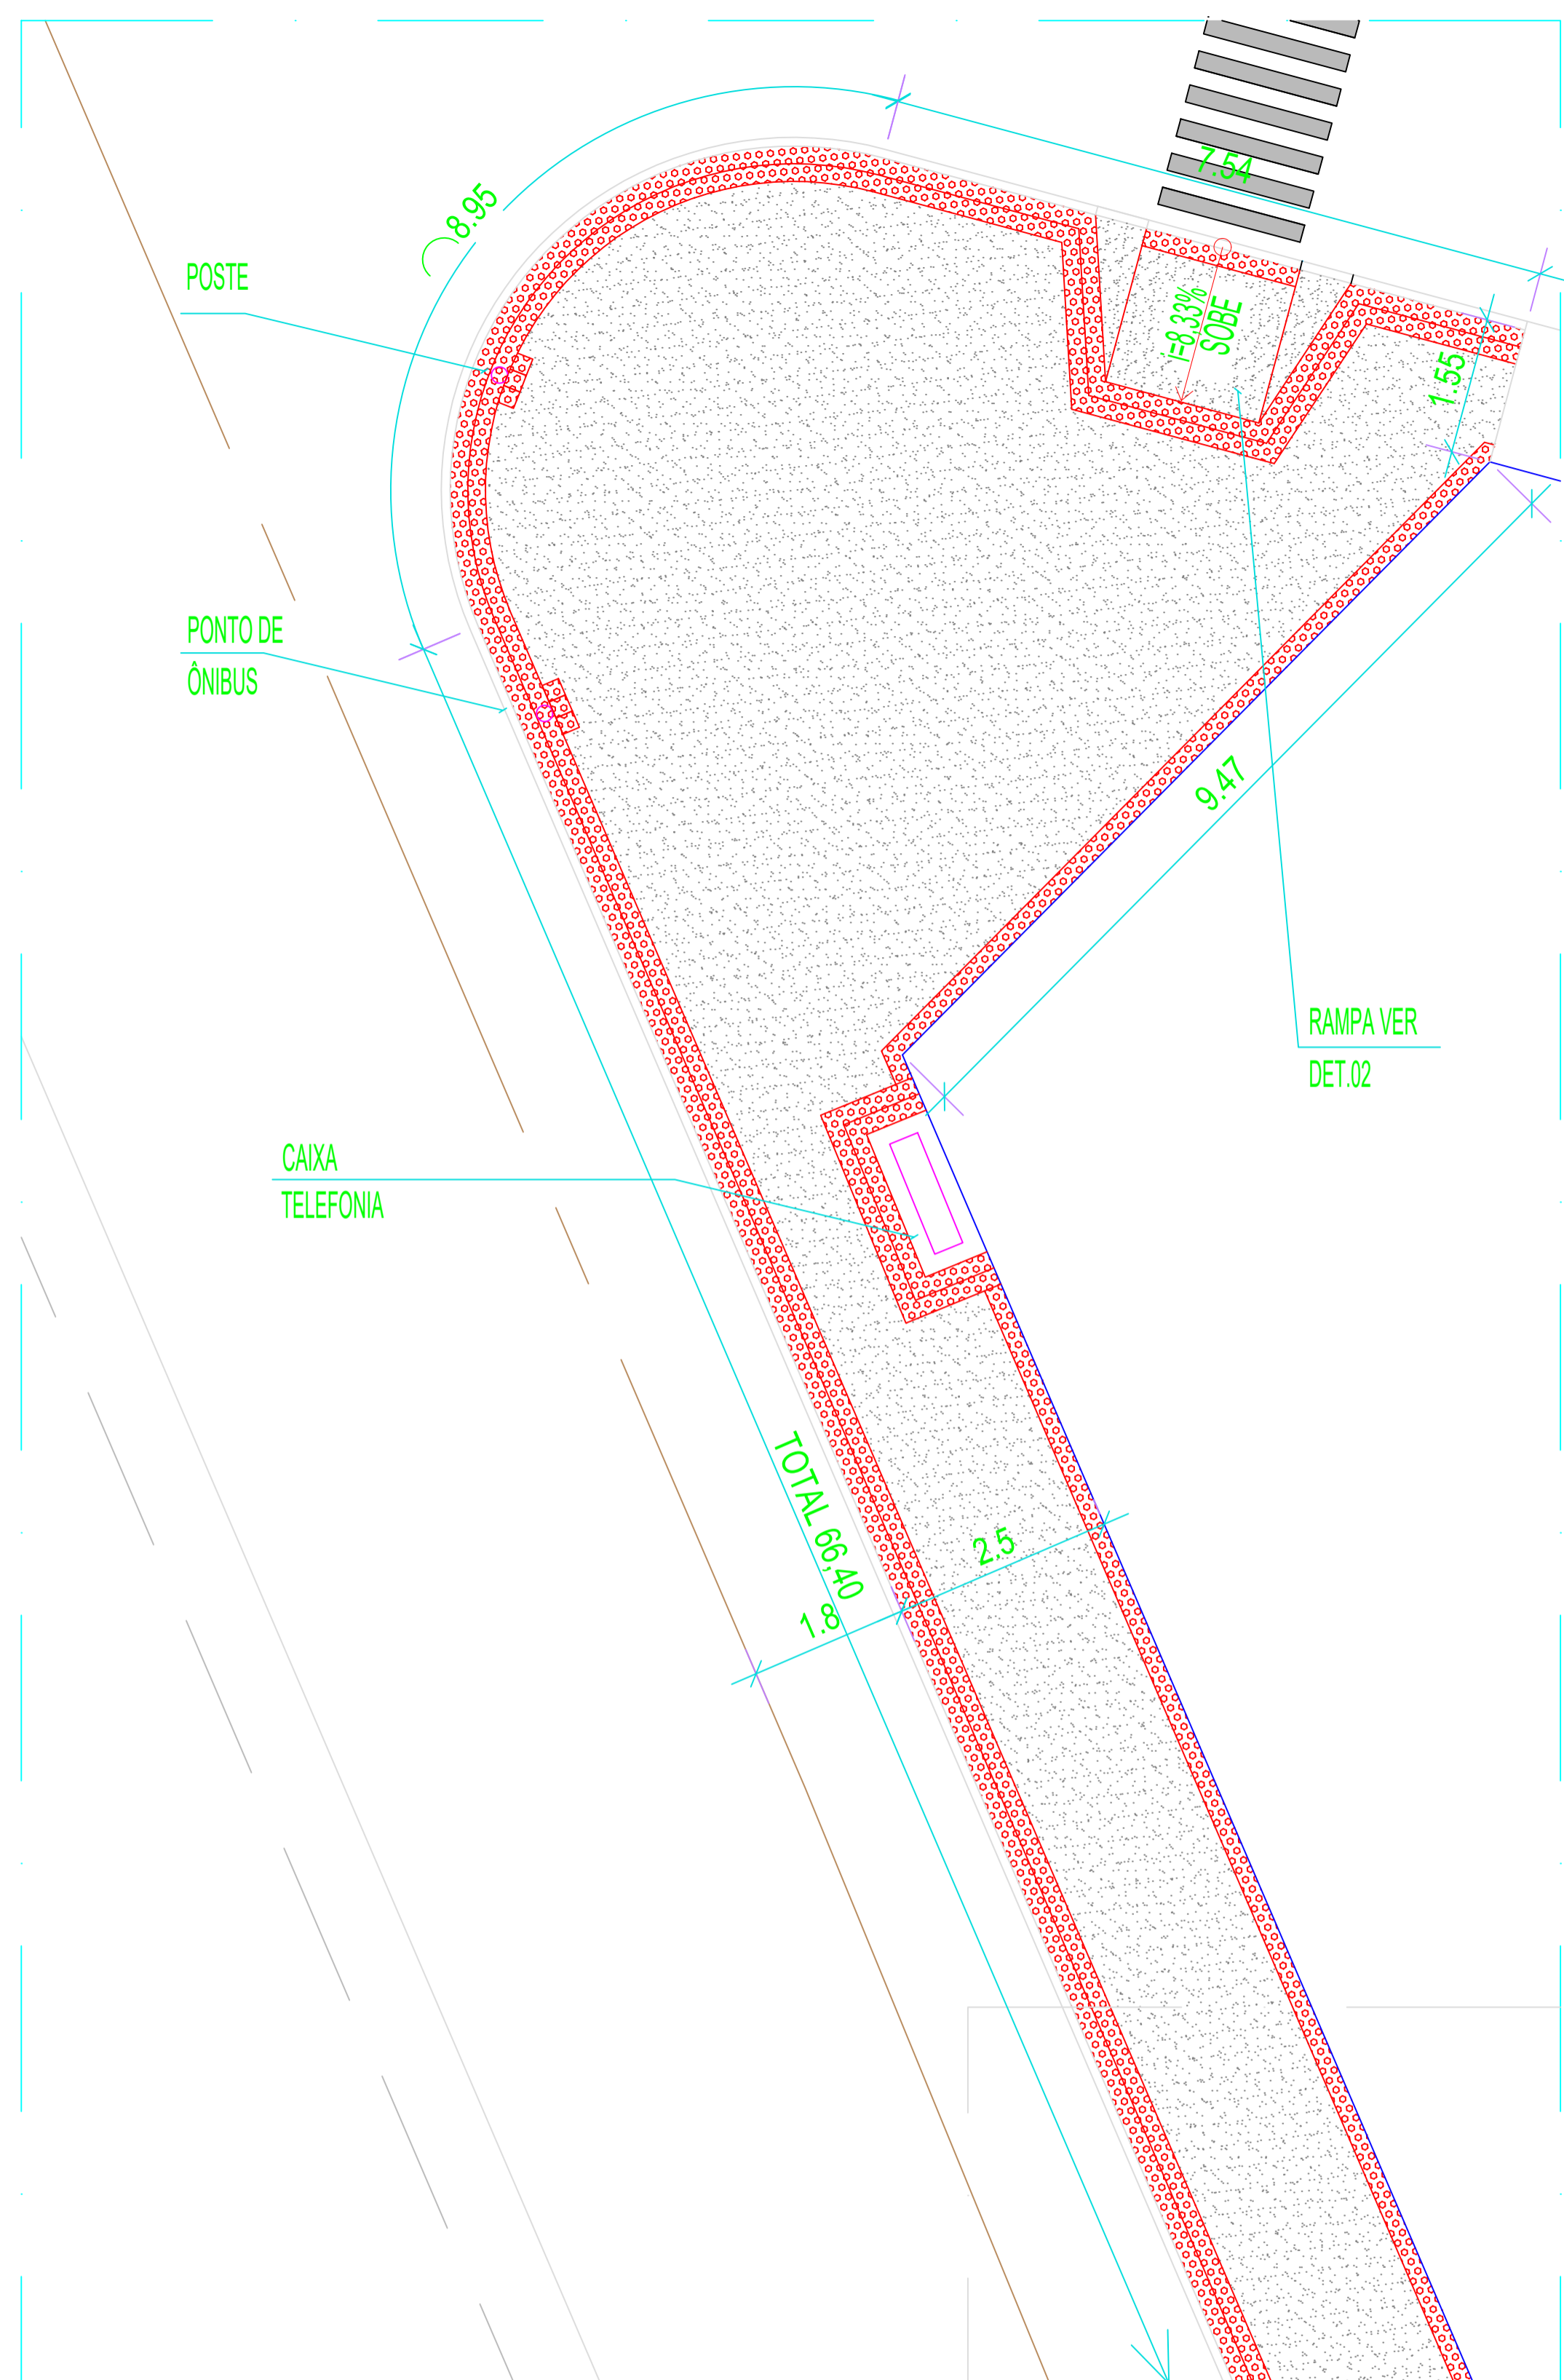


PLANTA BAIXA
LADO C

ESCALA 1/125

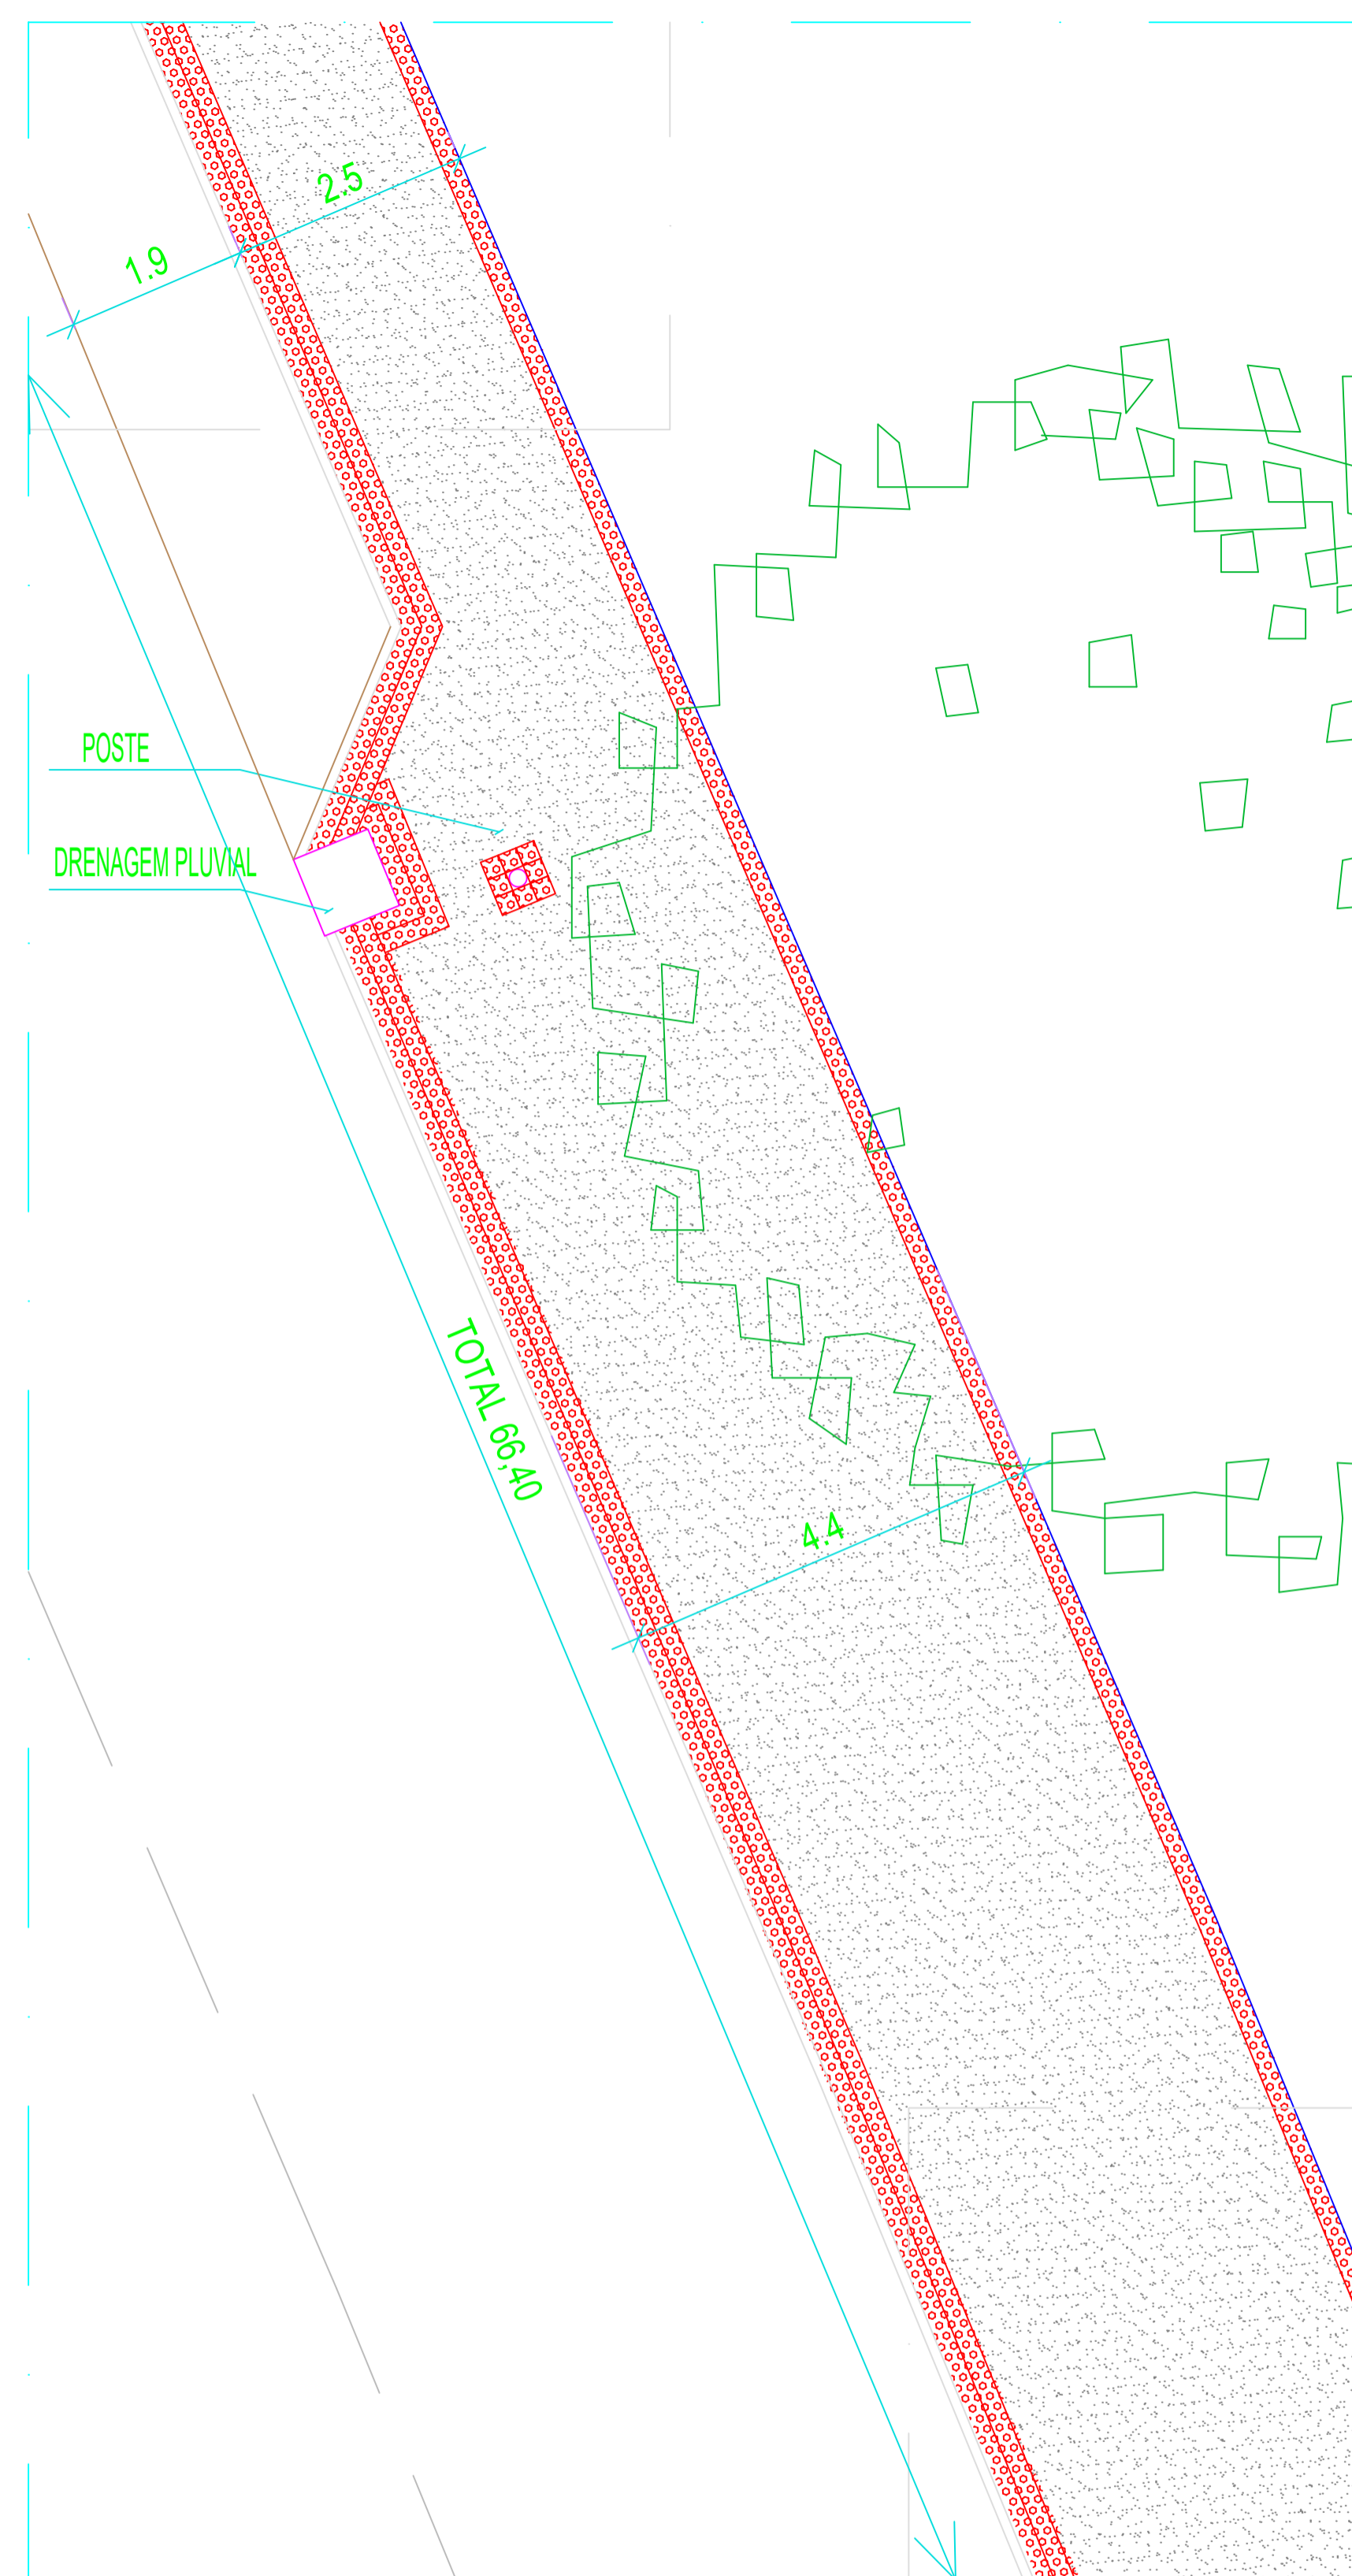


PLANTA BAIXA
LADO D

ESCALA 1/125

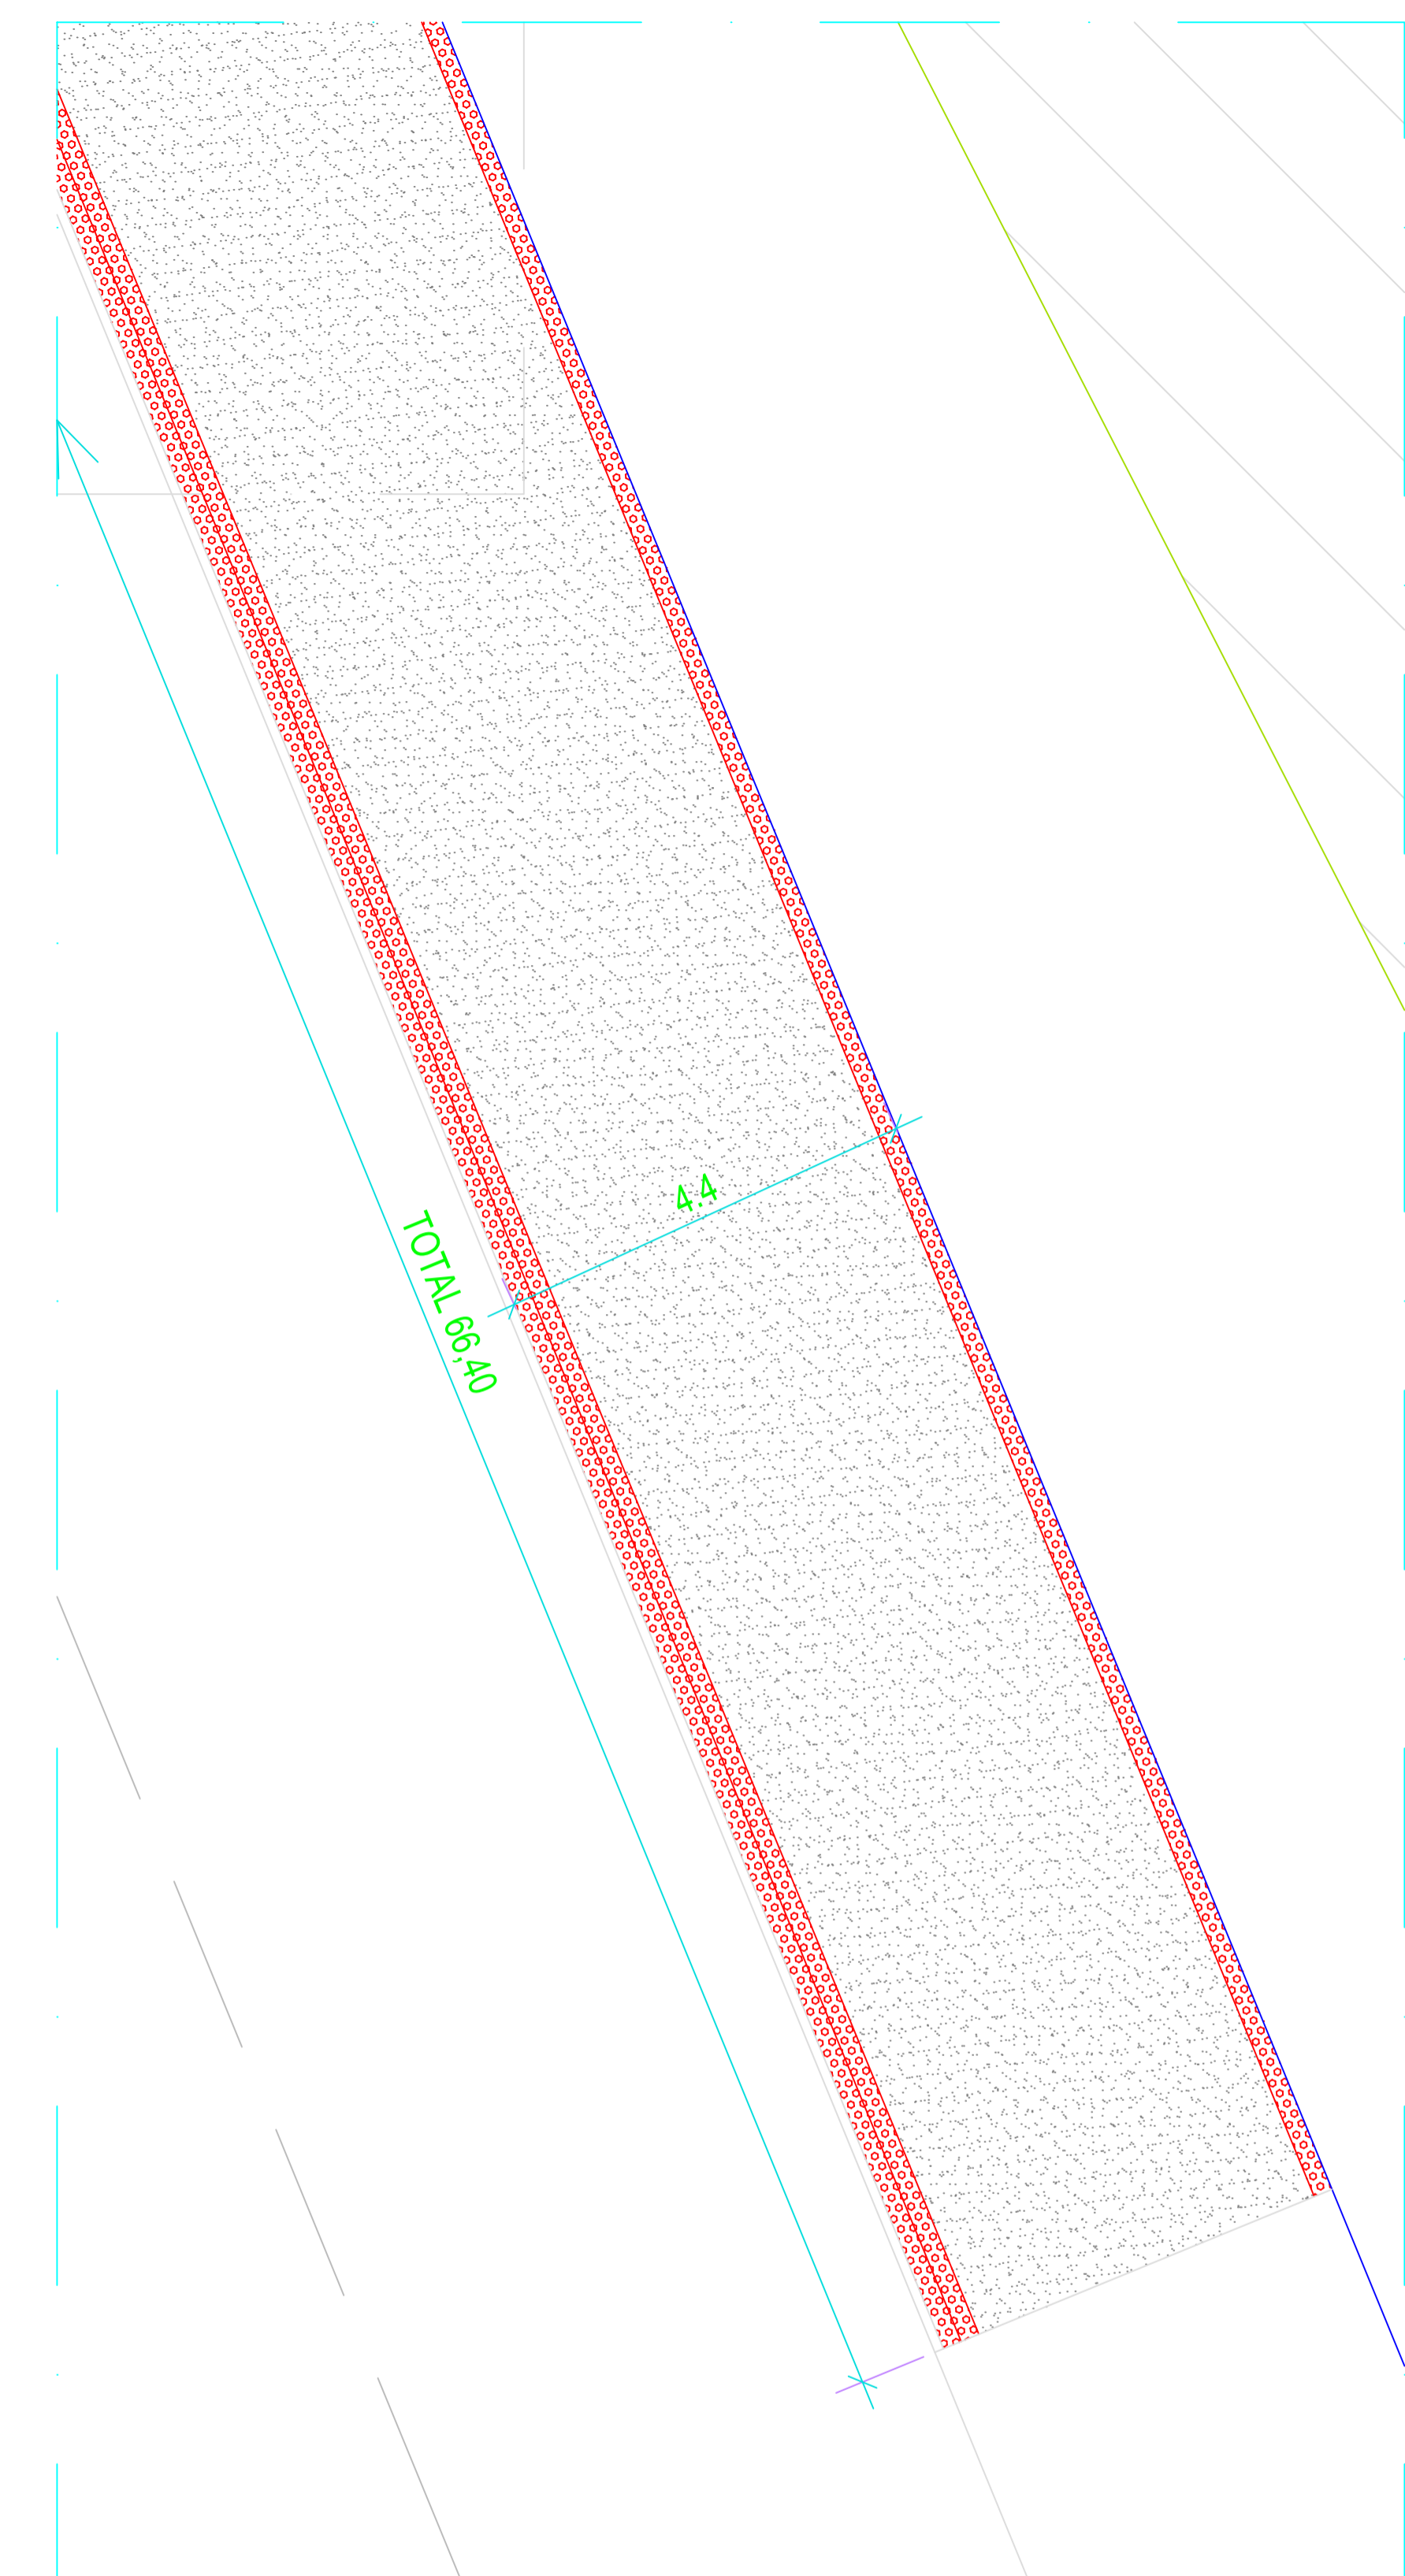

PLANTA BAIXA
LADO E

ESCALA 1/125

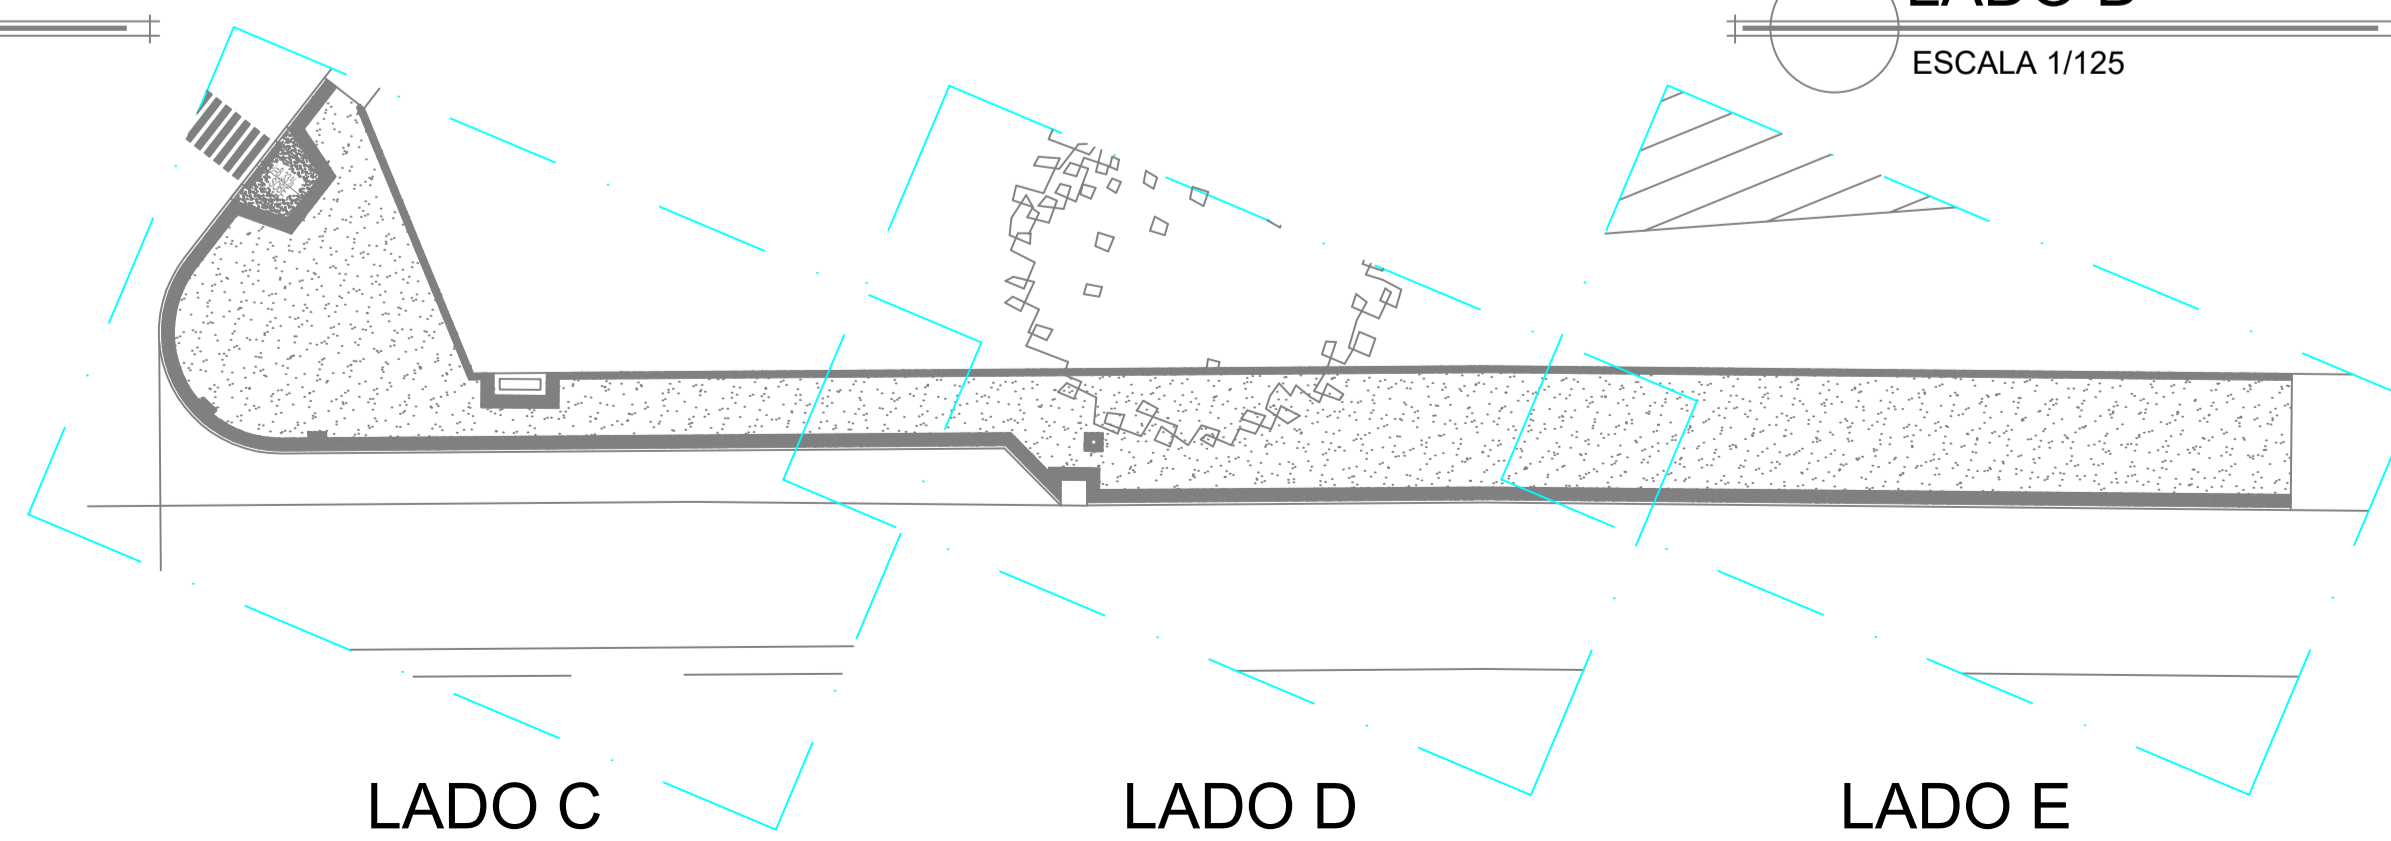

LADO C

LADO D

LADO E



SESC - SERVIÇO SOCIAL DO COMÉRCIO
ADMINISTRAÇÃO REGIONAL DO ESTADO DO ESPÍRITO SANTO
CENTRO DE TURISMO SOCIAL E LAZER DE GUARAPARI

**PROJETO DE REFORMA
CALÇADA CIDADÃ**

TÍTULO:
AMPLIAÇÃO
TRECHO 02

EMIÇÃO INICIAL
DATA: AGO / 2024


ESCALA:
1/125

EDITORAÇÃO GRÁFICA:
REANI ZANOTELLI
ARQUITETA - CAU A47243-3


PRANCHA:

04


DISTÂNCIAS ENTRE PILARES PODEM HAVER PEQUENAS VARIAÇÕES

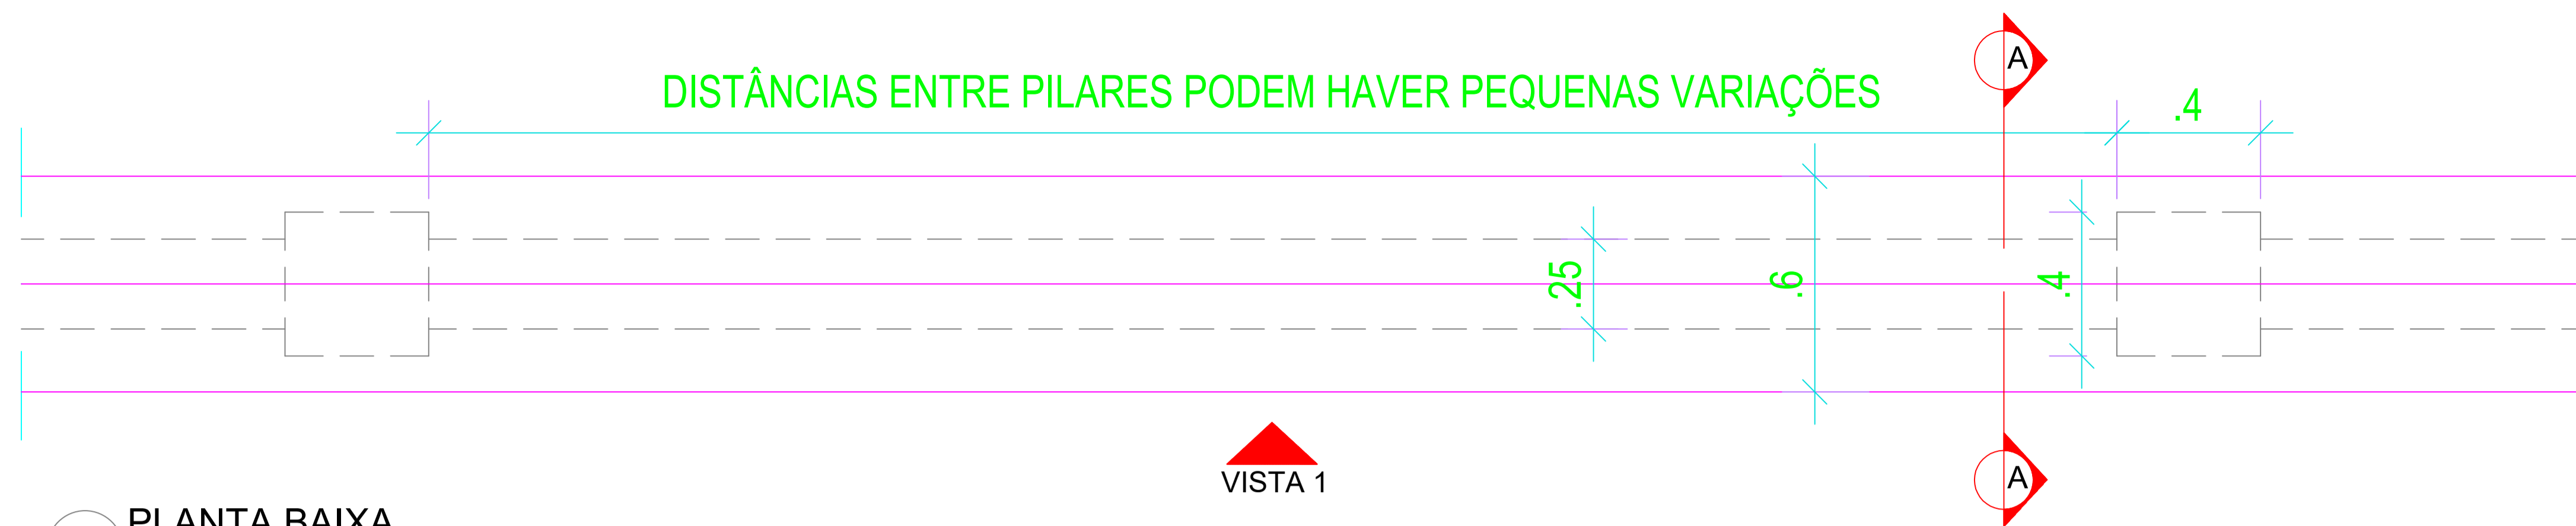

PLANTA BAIXA
ESCALA 1/25

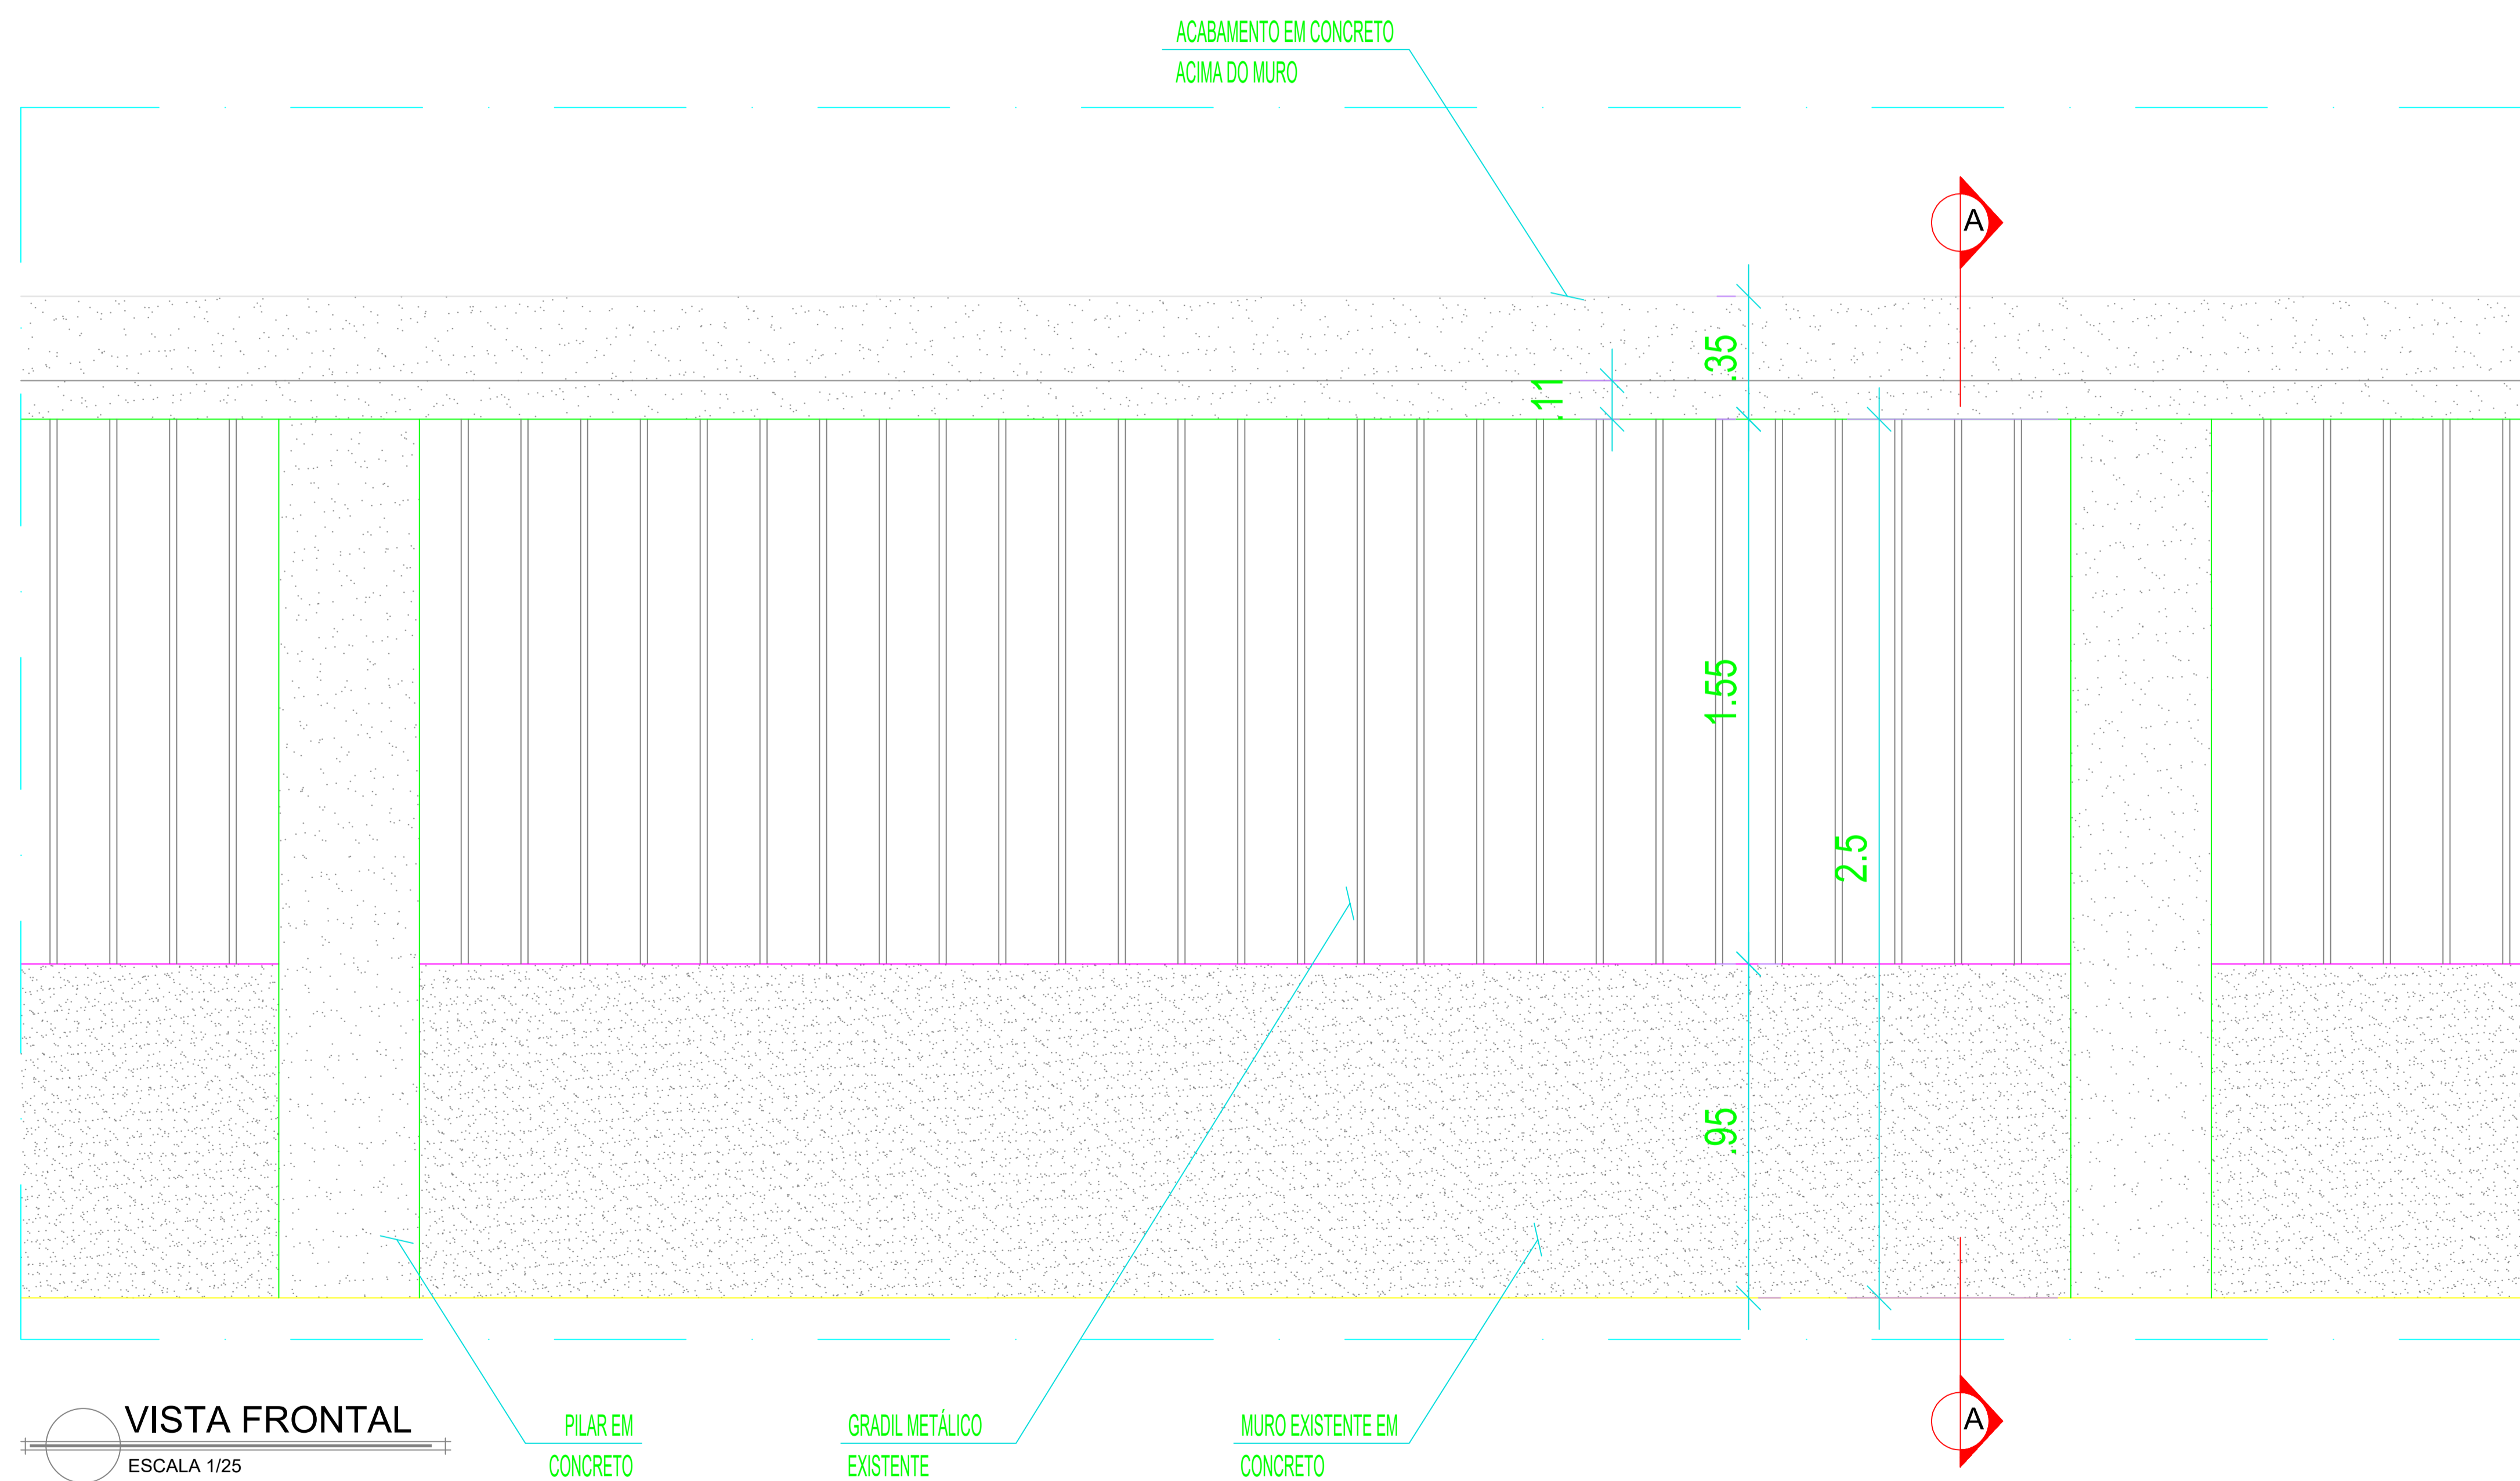

VISTA FRONTAL
ESCALA 1/25

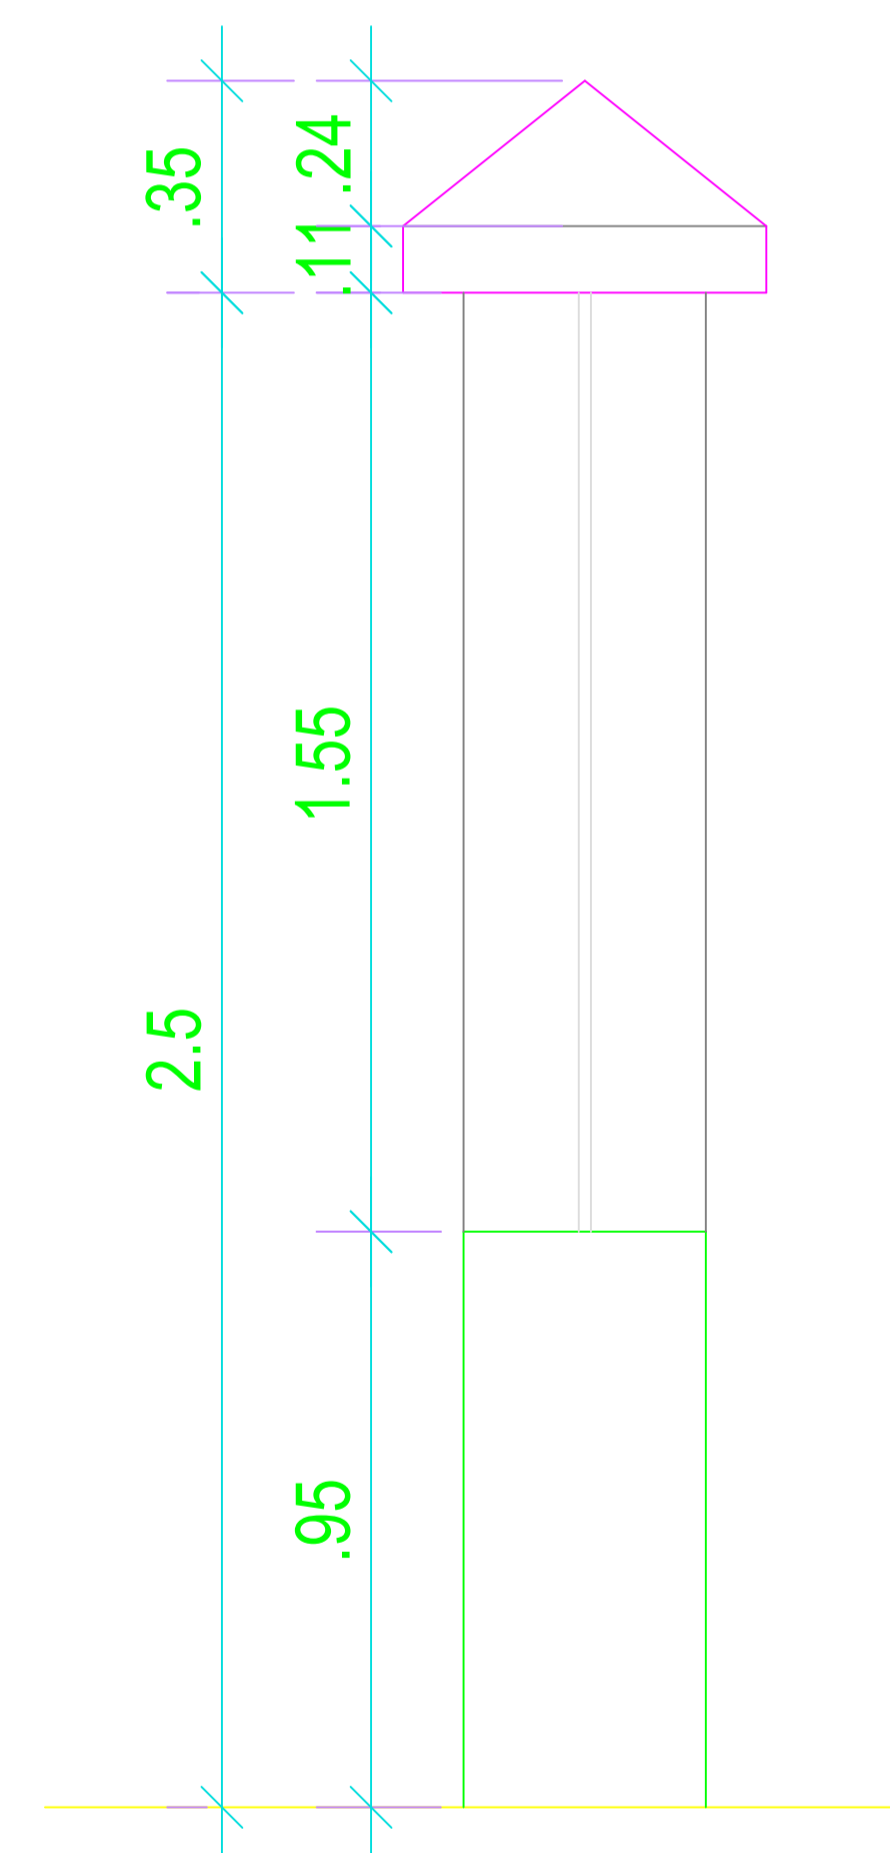




CORTE AA
ESCALA 1/25




SESC - SERVIÇO SOCIAL DO COMÉRCIO
ADMINISTRAÇÃO REGIONAL DO ESTADO DO ESPÍRITO SANTO
CENTRO DE TURISMO SOCIAL E LAZER DE GUARAPARI

PROJETO DE REFORMA
CALÇADA CIDADÃ



TÍTULO: DETALHES MURO	EMISSÃO INICIAL DATA: AGO / 2024	ESCALA: 1/25	EDITORIAÇÃO GRÁFICA: REANI ZANOTELLI ARQUITETA - CAU A47243-3	PRANCHA: 05
-----------------------------	-------------------------------------	-----------------	---------------------------------------------------------------------	----------------

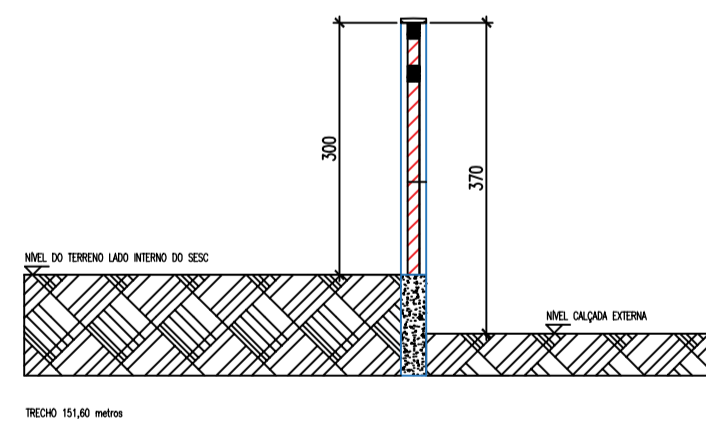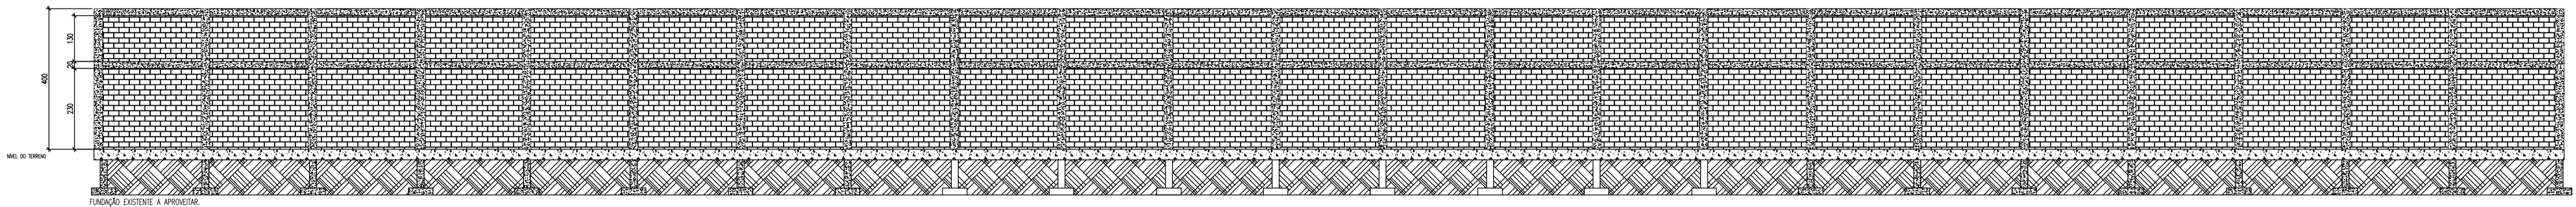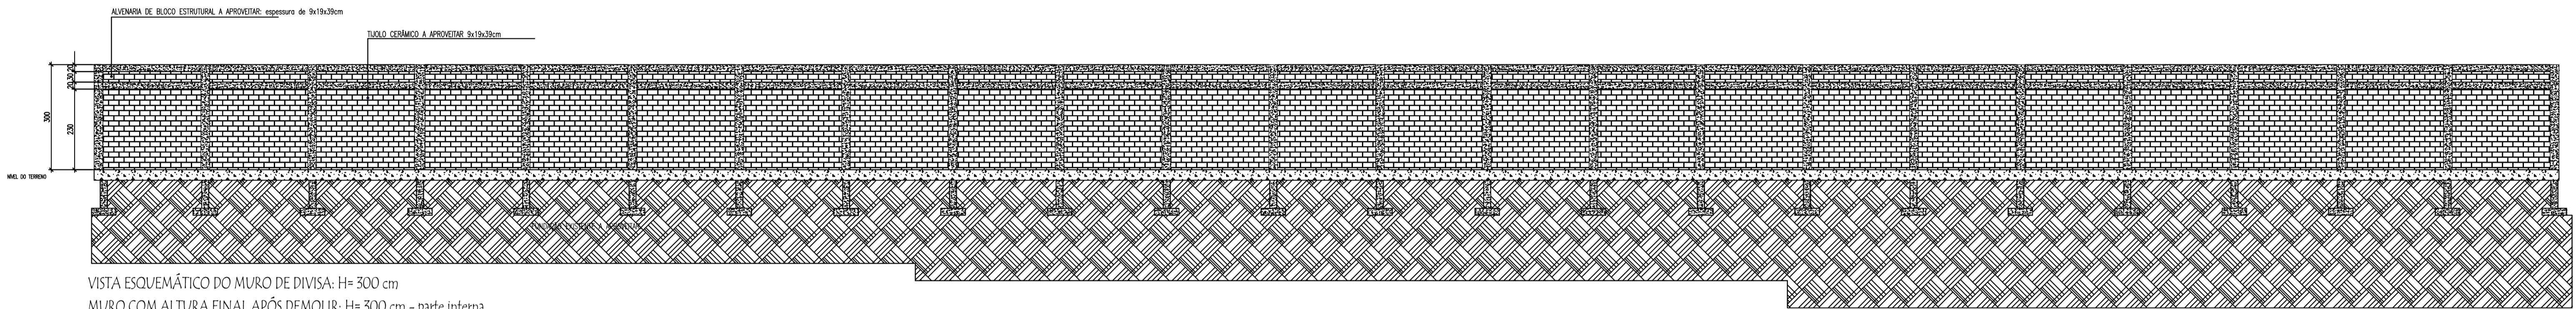

MURO EXISTENTE APÓS DEMOLIÇÃO

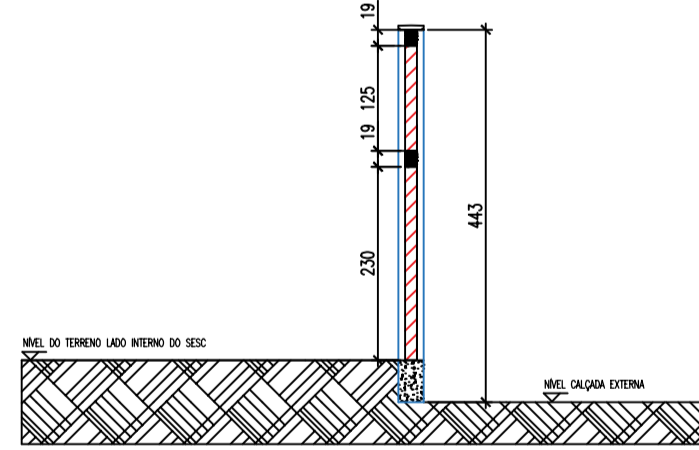

MURO EXISTENTE: H=257 m

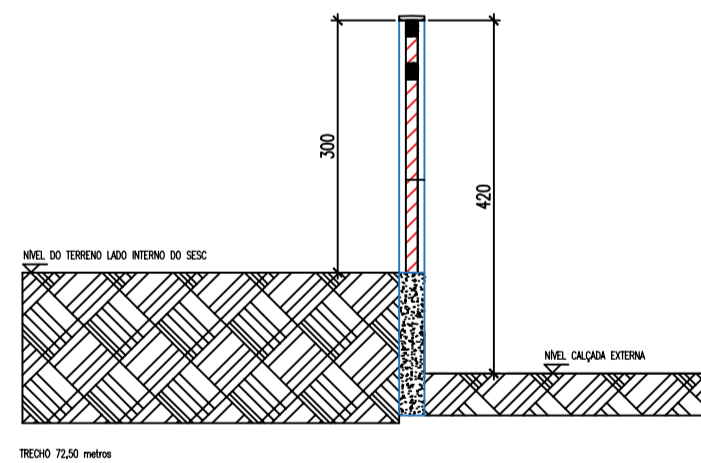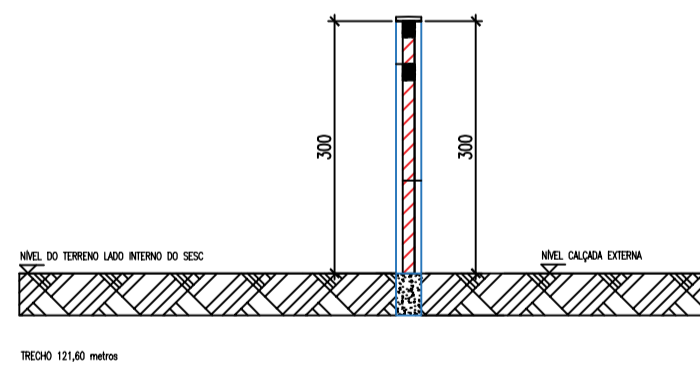

NOTA: COTAS EM CENTÍMETROS.				
DATA	Nº REVISÃO	DESCRIÇÃO	EMISSOR	
09/09/2024	R00	ENTREGA ESTUDO PRELIMINAR	JÓSEV	

SESC - SERVIÇO SOCIAL DO COMÉRCIO
 ADMINISTRAÇÃO REGIONAL DO ESTADO DO ESPÍRITO SANTO
 CENTRO DE TURISMO SOCIAL E LAZER DE GUARAPARI

PROJETO ARQUITETÔNICO
REFORMA MURO DE DIVISA

LOCAL: RODOVIA DO SOL, KM 010
 MUNICÍPIO: GUARAPARI
 ESTADO: ESPÍRITO SANTO



AUTOR DO PROJETO: JÓSEV BATISTA VIDAL
 Engenheiro Civil - CREA 012959 DES

DATA: JULHO/2024
 ESCALA: 1/50
 PRANCHA: A1

TÍTULO: DETALHAMENTO MURO DE DIVISA
 PRANCHA: 01/01