




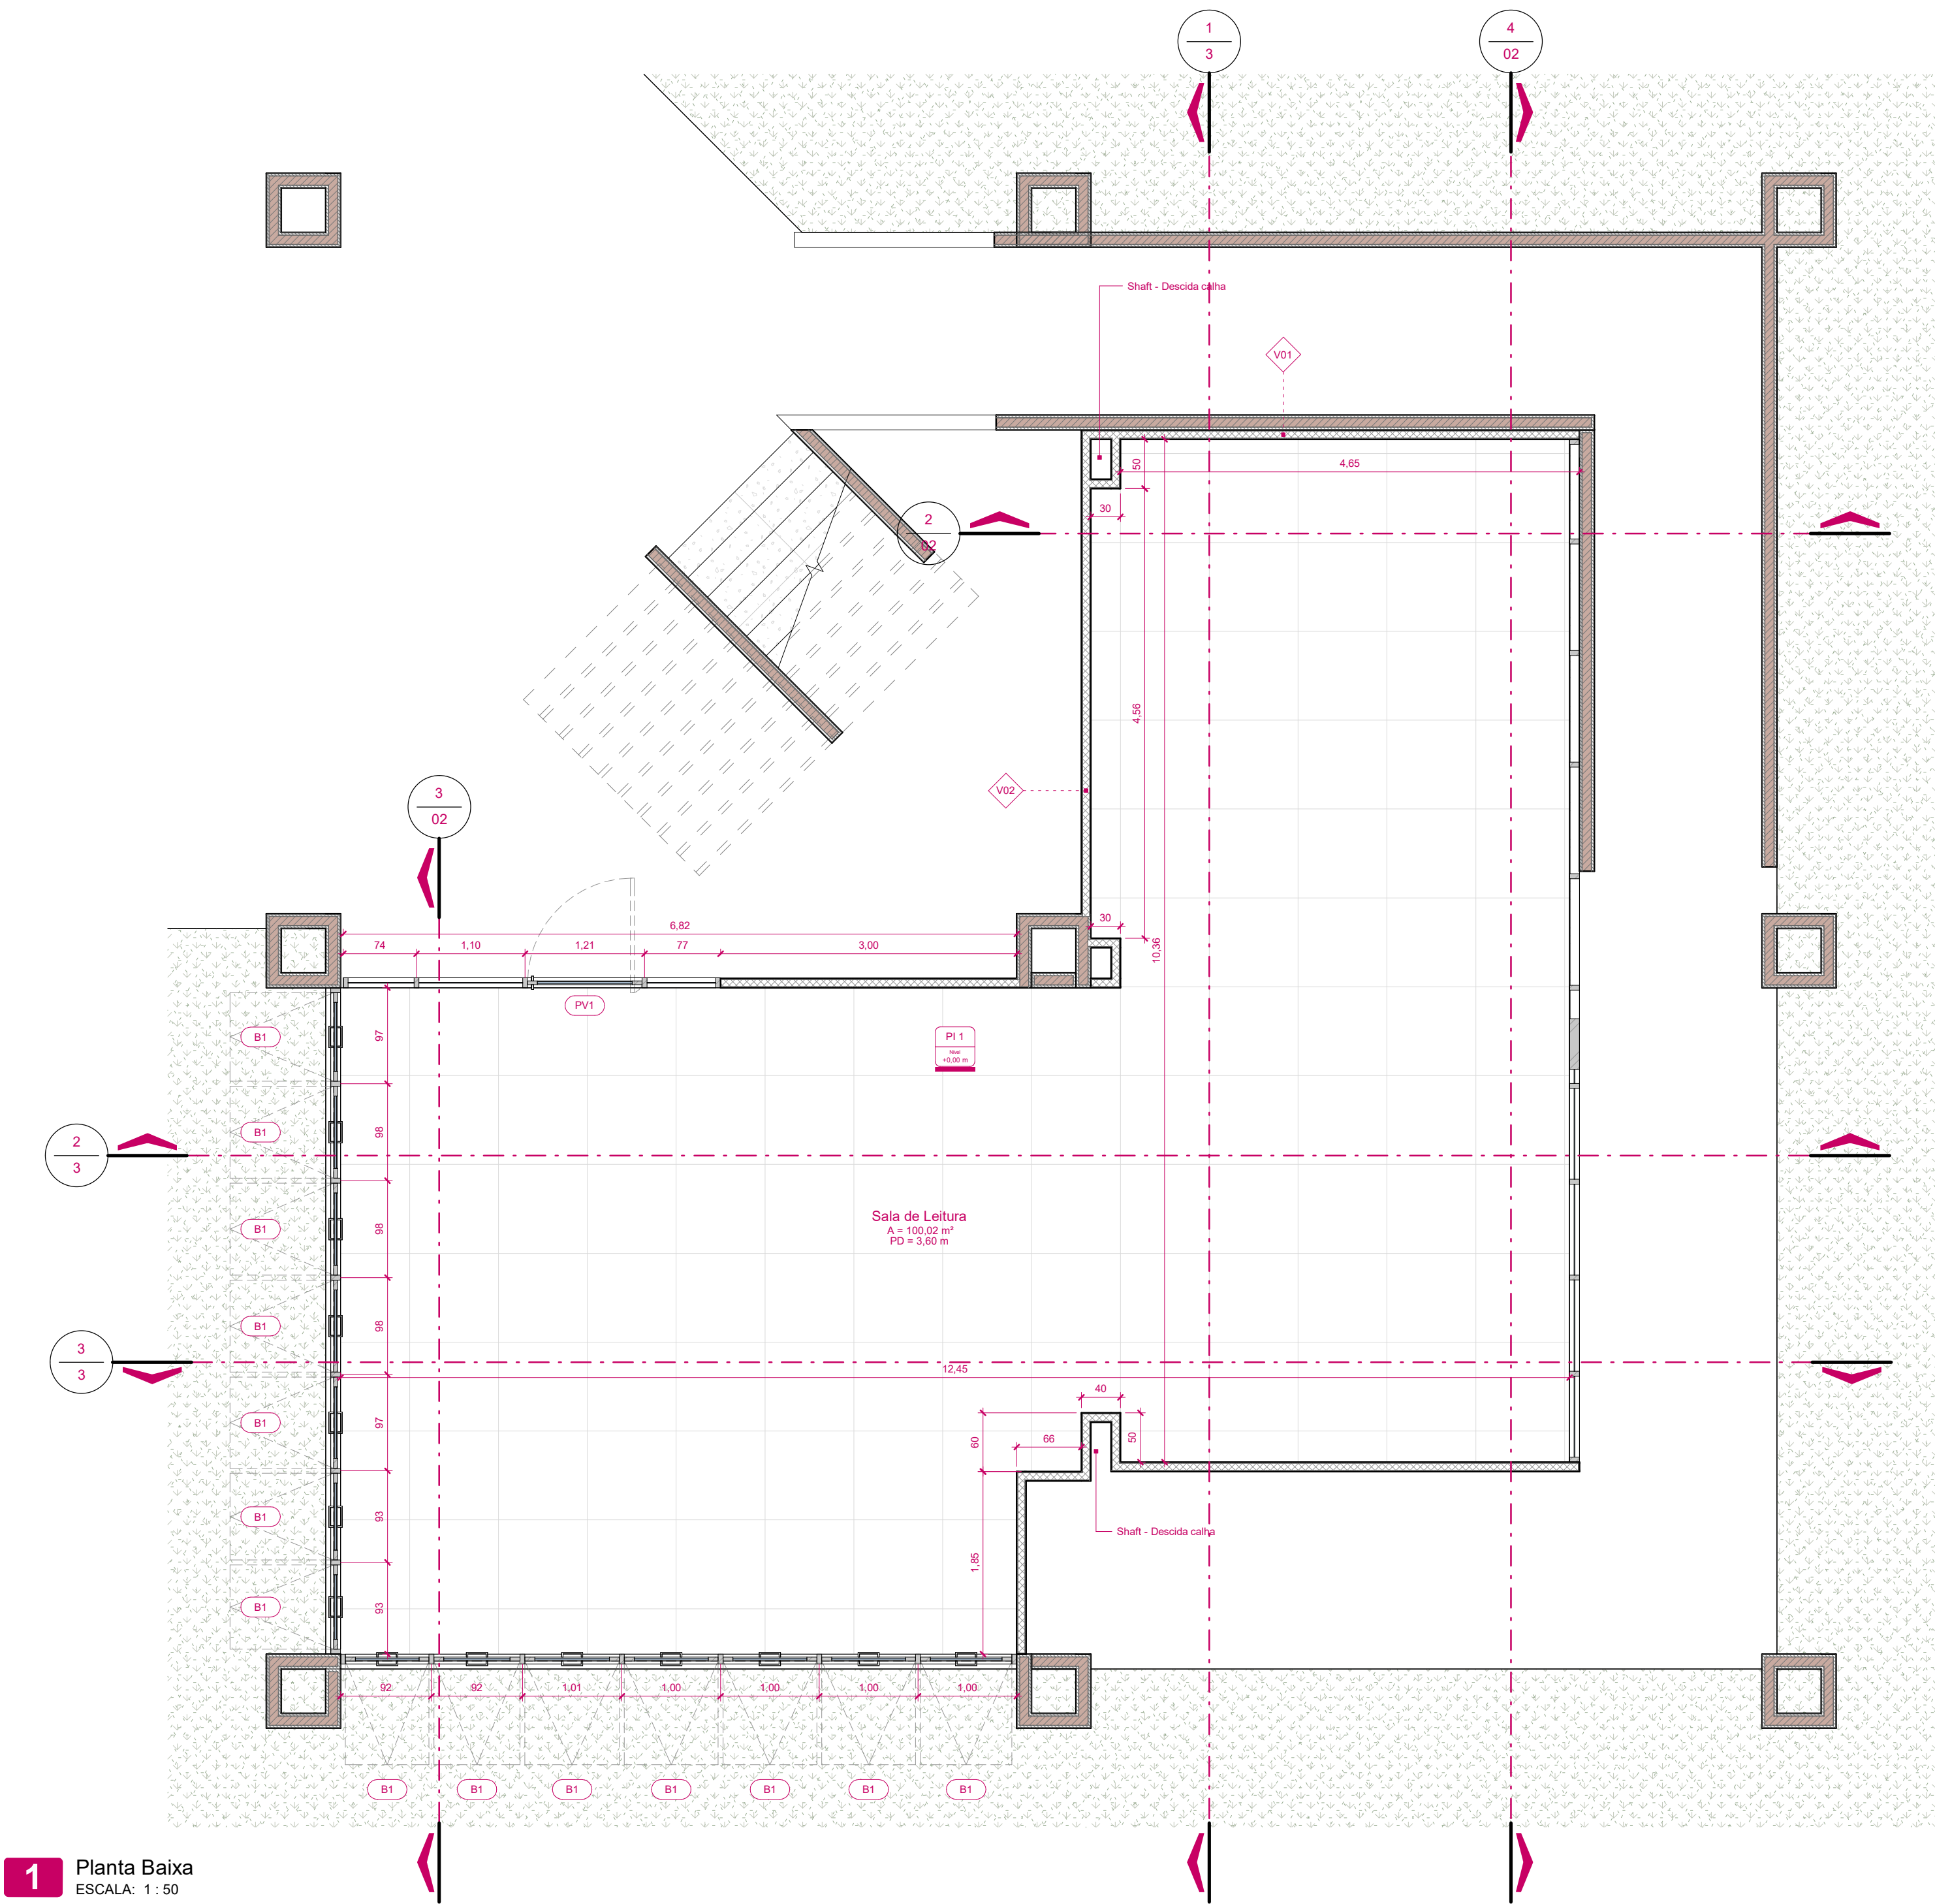


1 Planta Baixa
ESCALA: 1 : 50

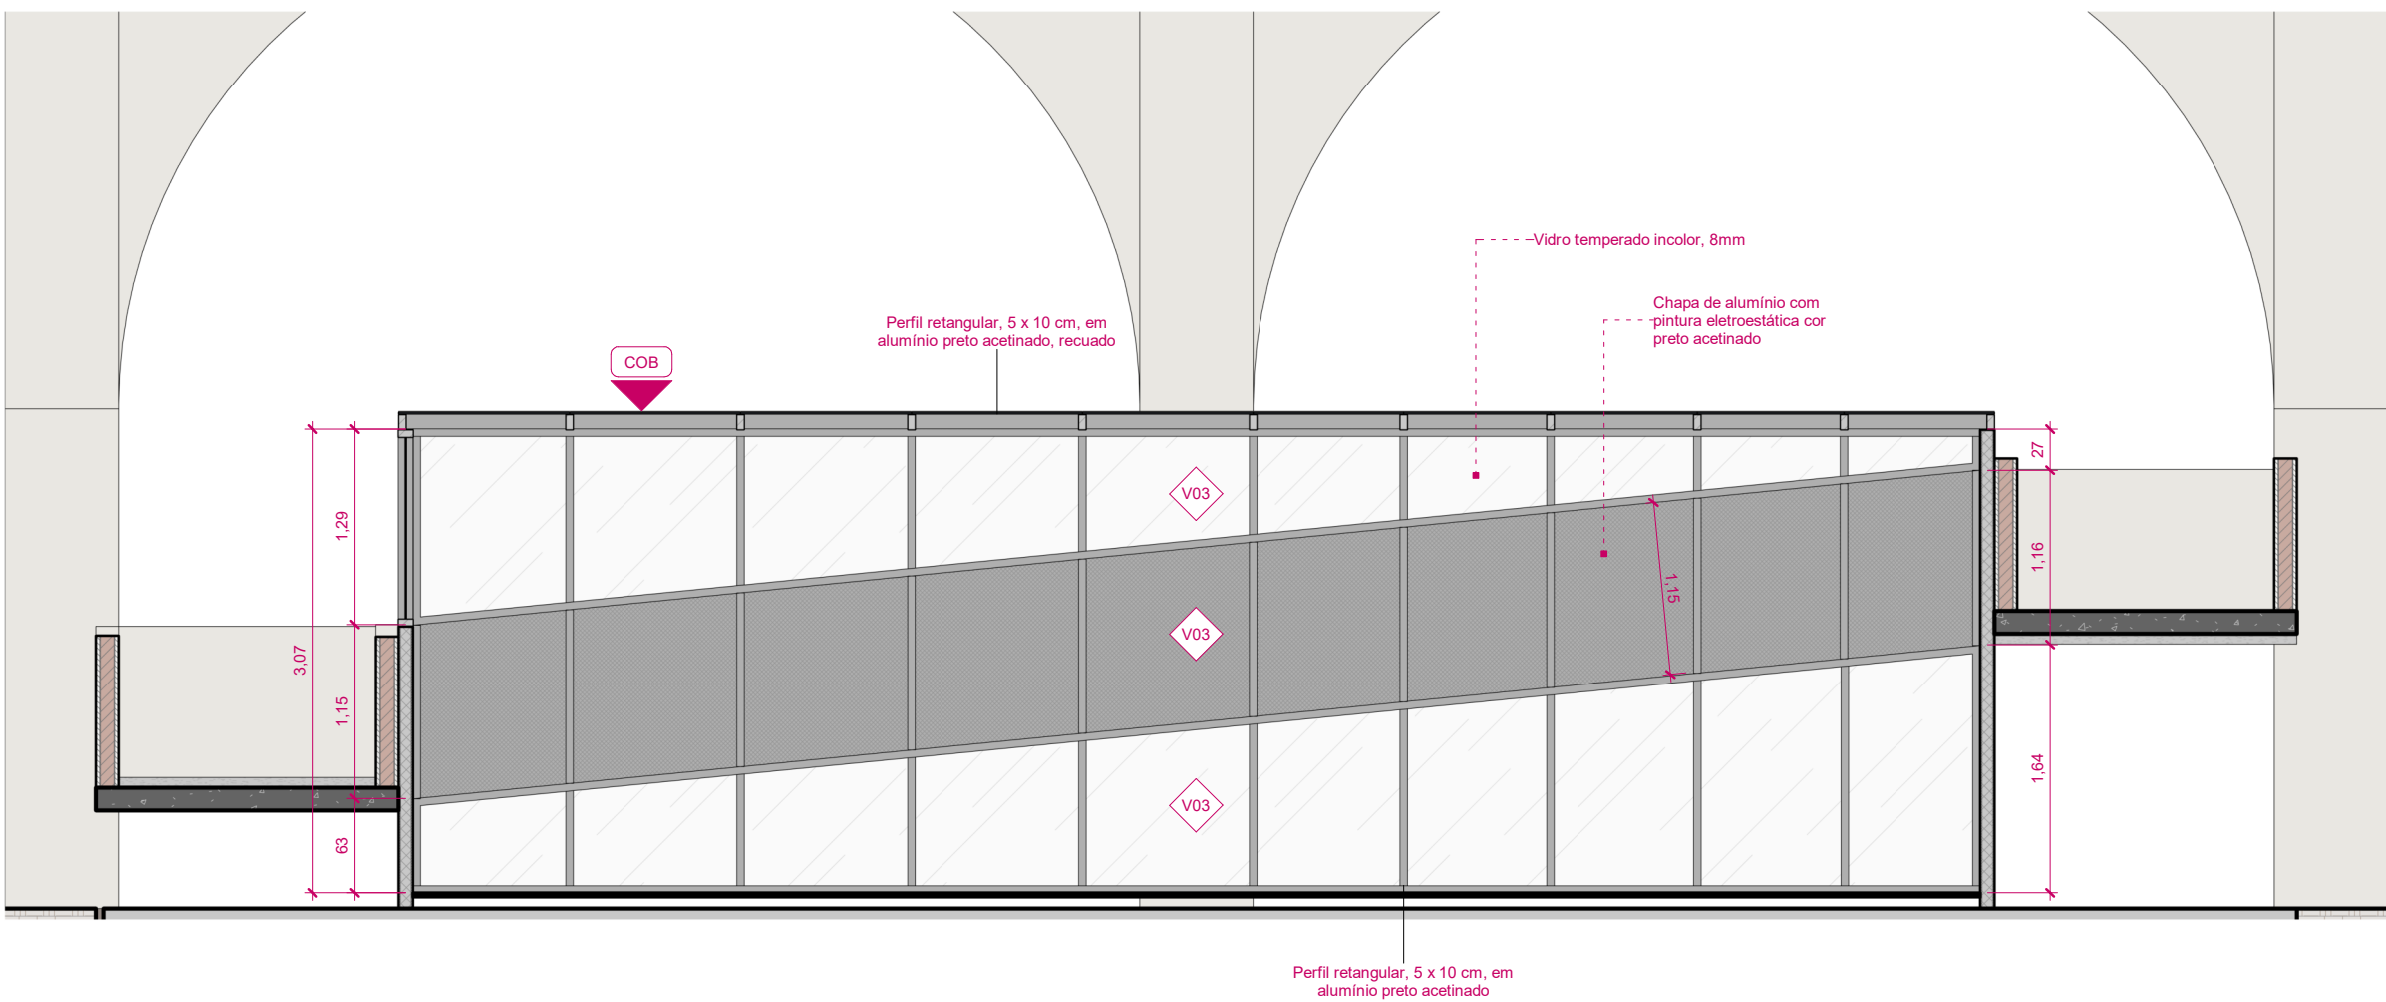


4 CORTE 01
ESCALA: 1 : 50

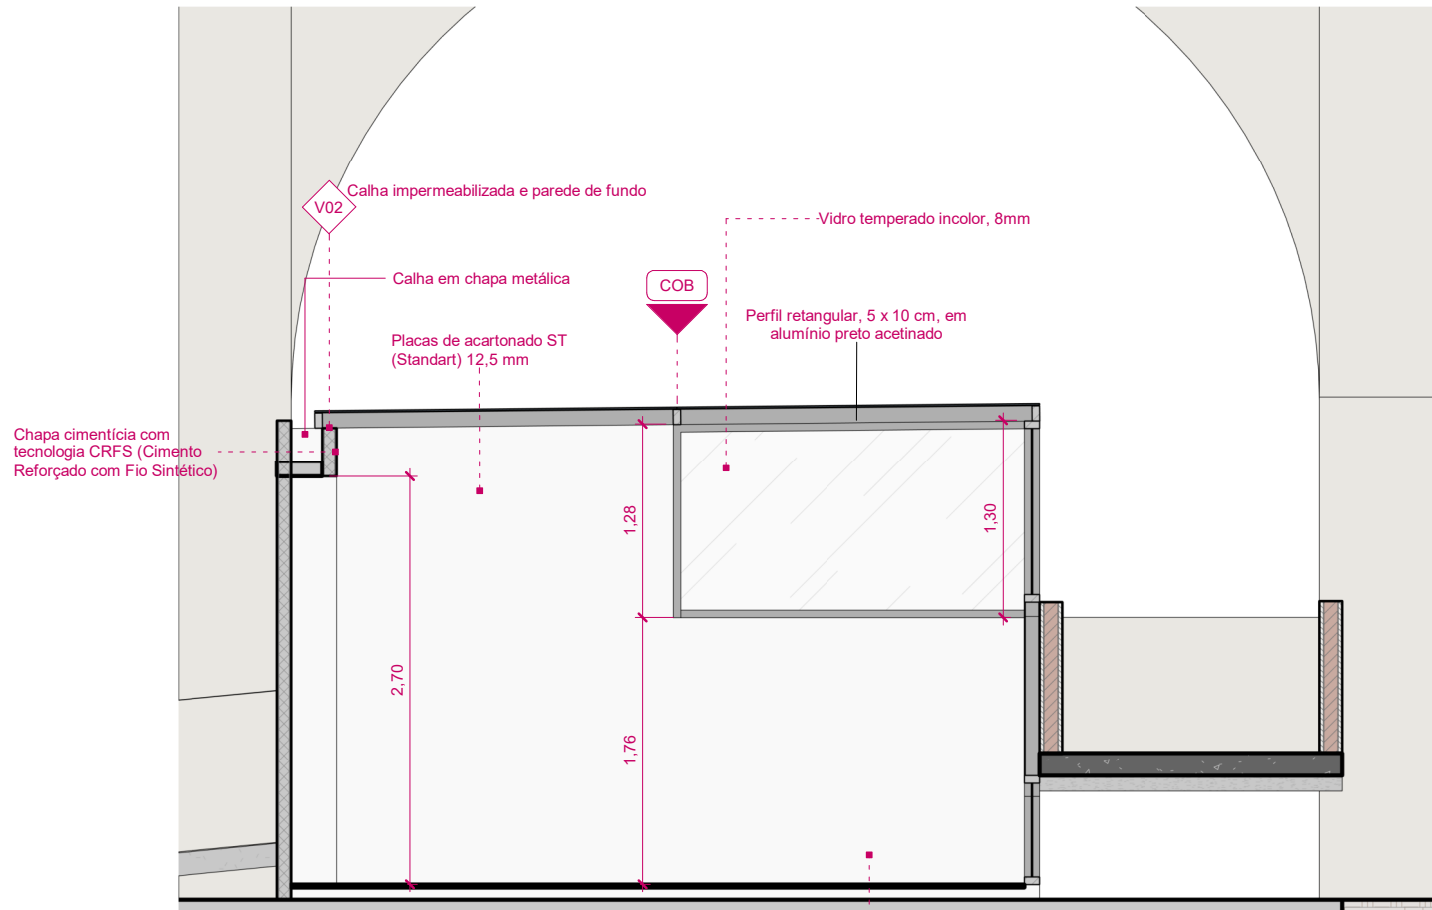

2 Corte Transversal
ESCALA: 1 : 50

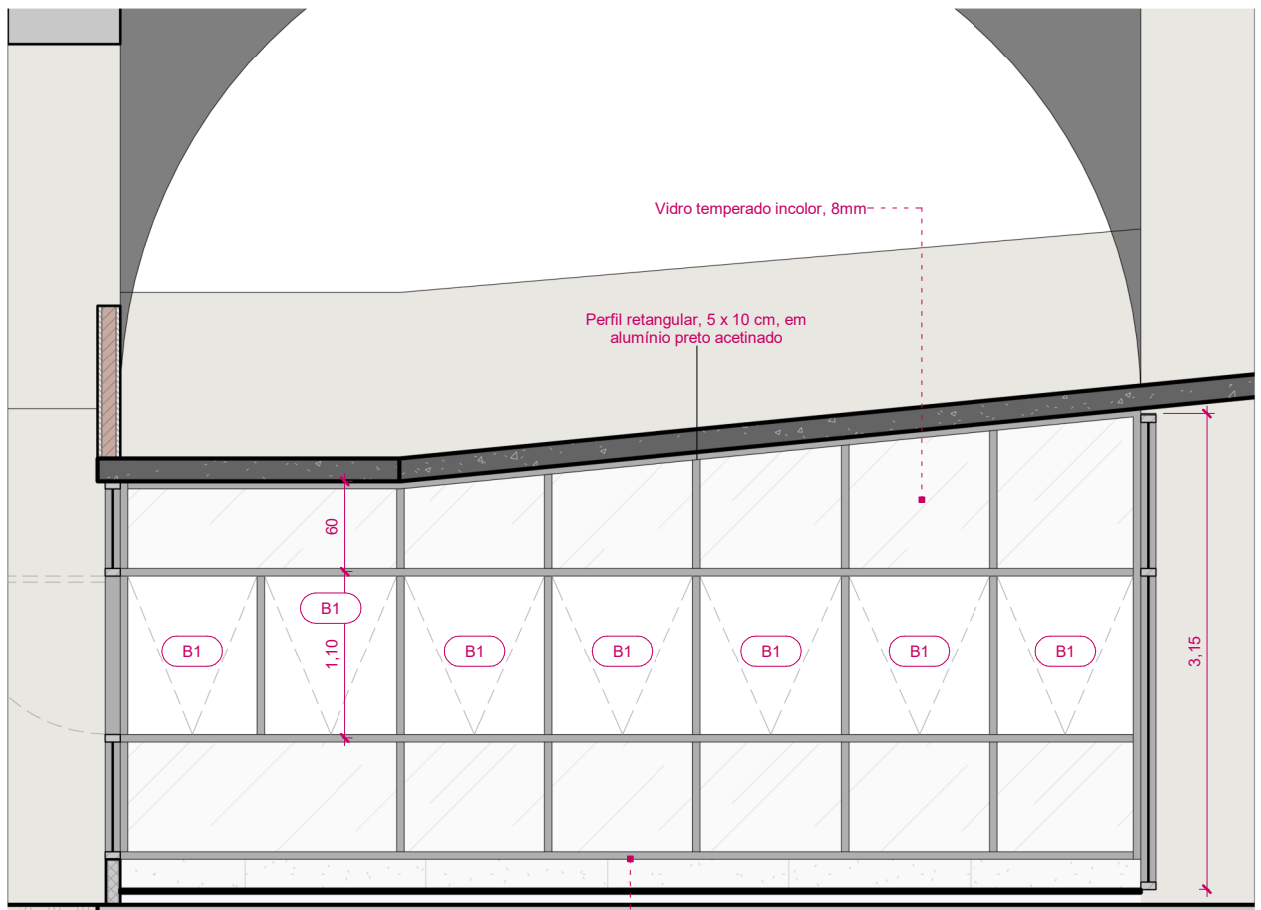

3 CORTE 06
ESCALA: 1 : 50

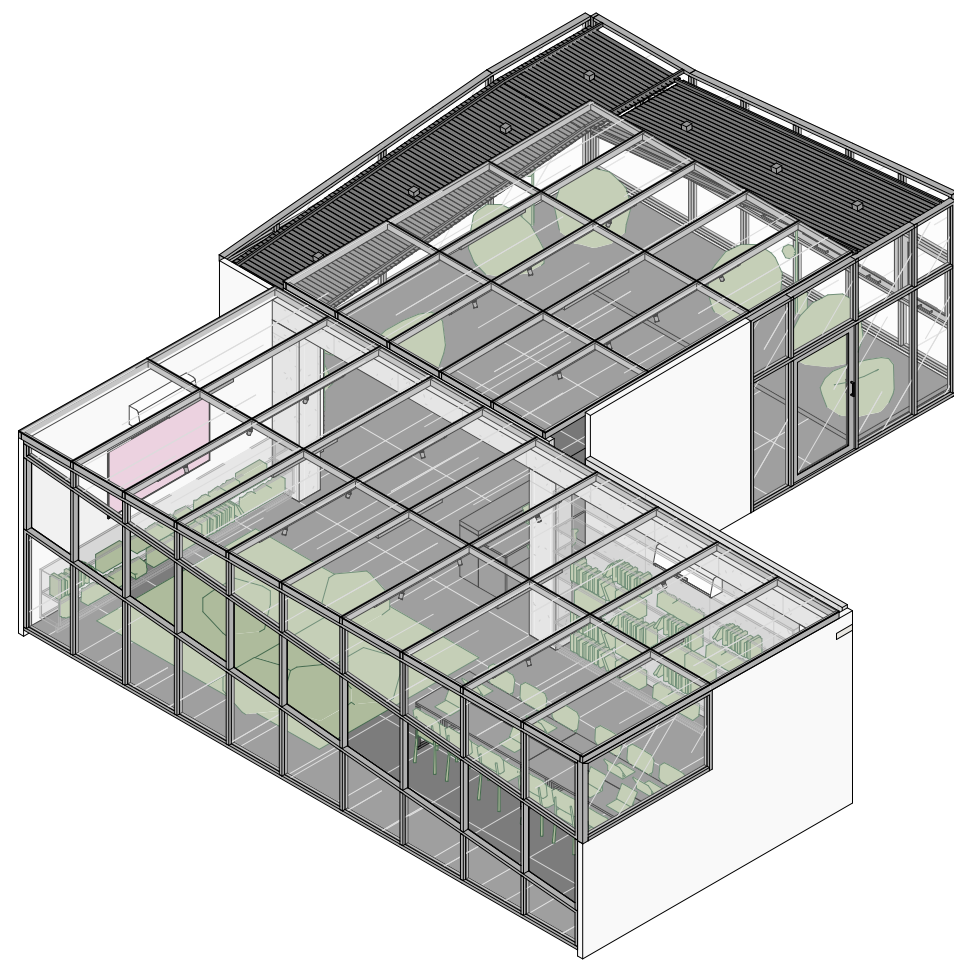

5 ISOMETRIA 01
ESCALA: 1 : 50

DIVISÓRIAS		
INDICADOR	DESCRIÇÃO	ÁREA (m²)
wc		
Drywall		
V01	Divisória em Drywall com 9,5 cm de espessura	48,35
V02	Divisória e calha em placa cimentícia, impermeabilizar calha	27,67

ESQUADRIAS / PELES DE VIDRO						
INDICADOR	UND.	DIMENSÕES (cm)		ÁREA (m²)	MODELO	DESCRIÇÃO
		LARGURA	ALTURA			
V03	7	<varia>	<varia>	<varia>		Esquadria em alumínio

ESQUADRIAS / JANELAS						
INDICADOR	UND.	DIMENSÕES (cm)		ÁREA (m²)	MODELO	DESCRIÇÃO
		LARGURA	ALTURA			
B1	1	84,63	105	0,89	Basculante	Estrutura de alumínio e vidro com 1 folha
B1	1	85,37	105	0,90	Basculante	Estrutura de alumínio e vidro com 1 folha
B1	1	87,13	105	0,91	Basculante	Estrutura de alumínio e vidro com 1 folha
B1	1	87,87	105	0,92	Basculante	Estrutura de alumínio e vidro com 1 folha
B1	1	89,7	105	0,94	Basculante	Estrutura de alumínio e vidro com 1 folha
B1	1	92,47	105	0,97	Basculante	Estrutura de alumínio e vidro com 1 folha
B1	1	92,5	105	0,97	Basculante	Estrutura de alumínio e vidro com 1 folha
B1	3	93,2	105	2,94	Basculante	Estrutura de alumínio e vidro com 1 folha
B1	3	95	105	2,99	Basculante	Estrutura de alumínio e vidro com 1 folha
B1	1	95,73	105	1,01	Basculante	Estrutura de alumínio e vidro com 1 folha
TOTAL	14			13,44		

ESQUADRIAS / PORTAS						
INDICADOR	UND.	DIMENSÕES (cm)		ÁREA (m²)	MODELO	DESCRIÇÃO
		LARGURA	ALTURA			
PV1	1	116	202,5	2,35	Pivotante	
TOTAL	1			2,35		

REVESTIMENTOS				
INDICADOR	FABRICANTE	LINHA	DESCRIÇÃO	ÁREA (m²)
Vinílicos				
PV			Piso Vinílico, Seoul Argento, marca Eliane, sobre piso existente	99,8

MONTANTES / TOTAL POR TIPOS		
INDICADOR	UND.	COMPRIMENTO (m)
Calxilhos		
194	Perfil retangular, 5 x 10 cm, em alumínio preto acetinado	193,84
90	Perfil retangular, 5 x 10 cm, em alumínio preto acetinado, recuado	135,65
1	Perfil retangular, 10 x 10 cm, em alumínio preto acetinado	1,3

8					
7					
6					
5					
4					
3					
2					
1					
△					
N.	MODIFICACOES	APROVACAO	DATA	APROVACAO	DATA
		AUTOR DO PROJETO		FDE	


Sesc Fecomércio Senac	SESC - SERVIÇO SOCIAL DO COMÉRCIO ADIMINISTRAÇÃO REGIONAL DO ESTADO DO ESPÍRITO SANTO SESC SEDE - INFRAESTRUTURA E OPERAÇÕES
------------------------------------	---

Projeto Sala de Leitura - CAA

ENDEREÇO
Centro de Atividades de Aracruz



CAU-CREA Lays Ribeiro Sesana	PROPRIETÁRIO SESC - ES
DATA 13/06/2025	ESCALA 1 : 50
EDITORIAÇÃO GRÁFICA Lays Ribeiro Sesana	CONTEÚDO PROJETO CIVIL
FOLHA 02/	

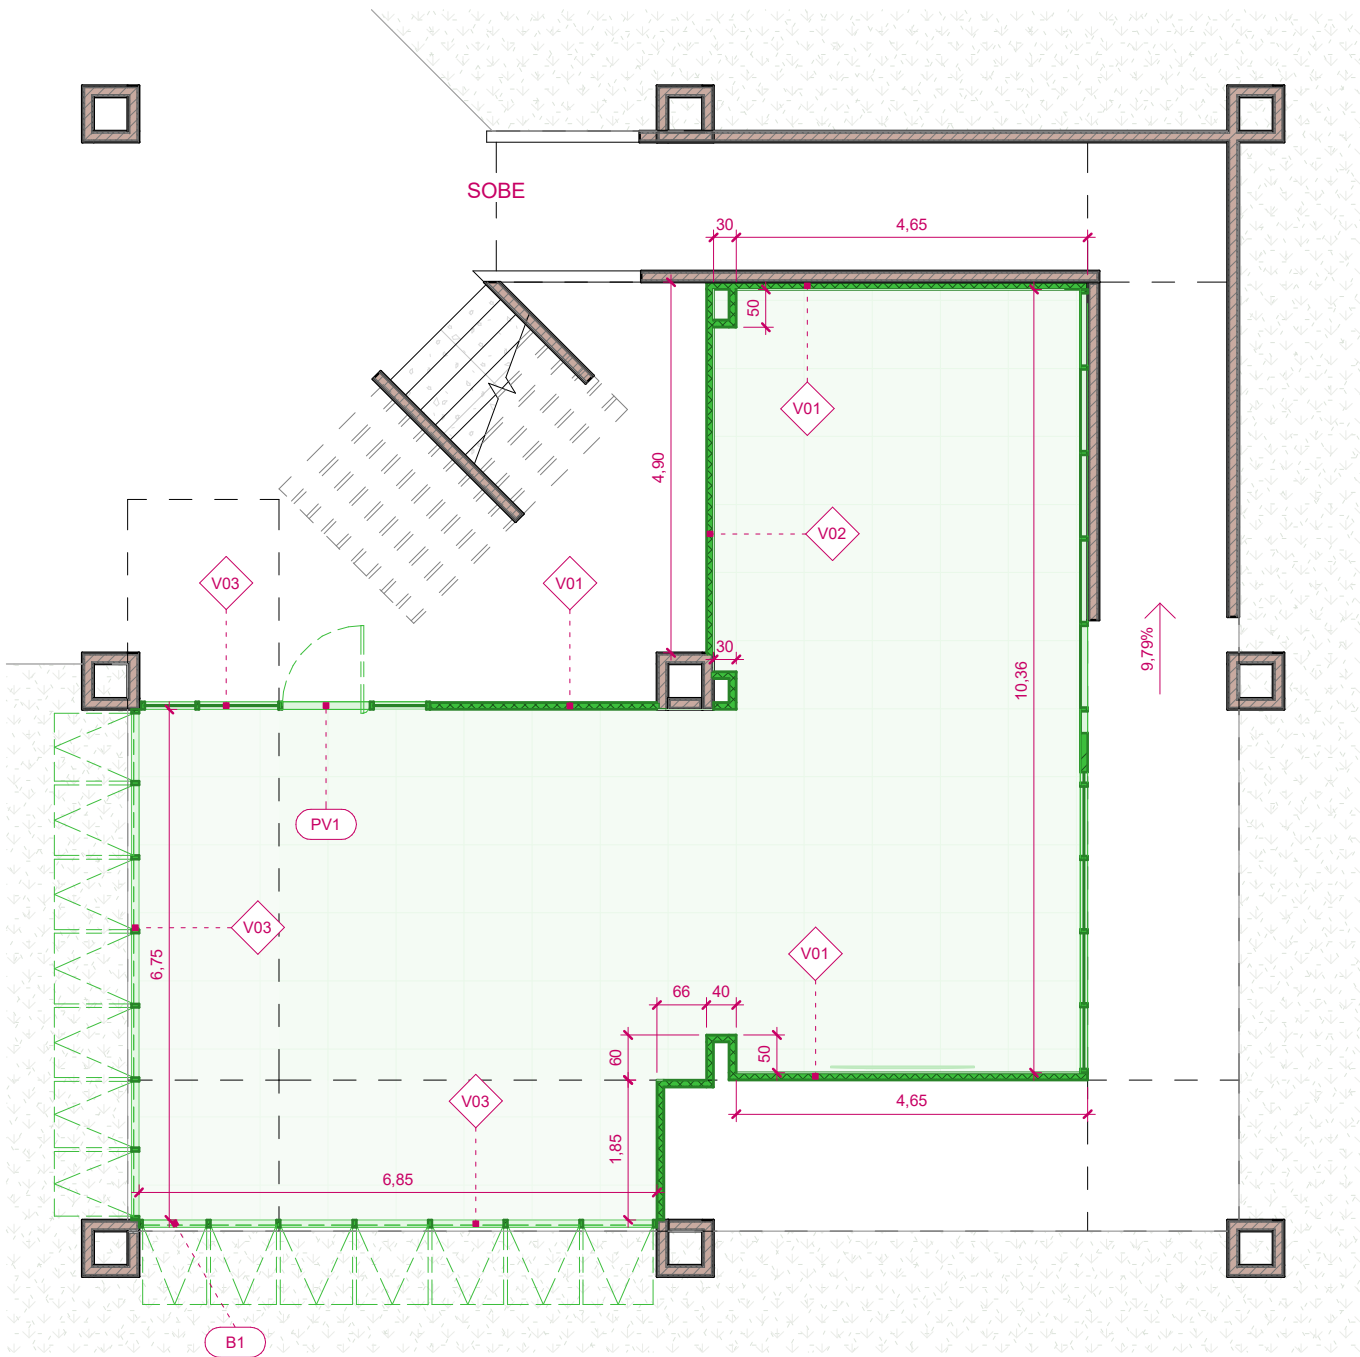

1 Planta de Construção
ESCALA: 1 : 100

LEGENDA DE DEMOLIÇÃO, CONSTRUÇÃO E REAPROVEITAMENTO	
REPRESENTAÇÃO	DESCRIÇÃO
	Elementos demolidos (em corte)
	Elementos demolidos (em vista)
	Elementos reaproveitados
	Elementos construídos/novos (em cortes)
	Elementos construídos/novos (em vista)
	Itens reaproveitados nas tabelas



SESC - SERVIÇO SOCIAL DO COMÉRCIO
ADIMINISTRAÇÃO REGIONAL DO ESTADO DO ESPÍRITO SANTO
SESC SEDE - INFRAESTRUTURA E OPERAÇÕES

Projeto Sala de Leitura - CAA
ENDEREÇO
Lays Ribeiro Sesana

		CAU-CREA	
		Lays Ribeiro Sesana	
DATA 13/06/2025		PROPRIETÁRIO SESC - ES	
EDITORACÃO GRÁFICA Lays Ribeiro Sesana		ESCALA Como	
CONTEÚDO CONSTRUÇÃO		indicada	
		FOLHA 01/	

DIVISÓRIAS NOVAS		
wc	DESCRIÇÃO	ÁREA (m²)
Drywall		
V01	Divisória em Drywall com 9,5 cm de espessura	44,24
V02	Divisória e calha em placa cimentícia, impermeabilizar calha	27,67

ALVENARIAS NOVAS		
INDICADOR	DESCRIÇÃO	ÁREA (m²)

ESQUADRIAS / PELES DE VIDRO NOVAS						
INDICADOR	UND.	DIMENSÕES (cm)		ÁREA (m²)	MODELO	DESCRIÇÃO
		LARGURA	ALTURA			
V03	1	690	300	18,03		Esquadria em alumínio
V03	1	692,5	300	15,88		Esquadria em alumínio
V03	1	389,75	307	11,95		Esquadria em alumínio
V03	1	1.036	260	8,12		Esquadria em alumínio
V03	1	1.036	260	11,93		Esquadria em alumínio
V03	1	1.036	260	11,73		Esquadria em alumínio
V03	1	264	260	3,13		Esquadria em alumínio

ESQUADRIAS / PORTAS NOVAS						
INDICADOR	UND.	DIMENSÕES (cm)		ÁREA (m²)	MODELO	DESCRIÇÃO
		LARGURA	ALTURA			
PV1	1	116	202,5	2,35	Pivotante	
TOTAL	1			2,35		

ESQUADRIAS / JANELAS NOVAS							
INDICADOR	UND.	DIMENSÕES (cm)			ÁREA (m²)	MODELO	DESCRIÇÃO
		LARGURA	ALTURA	PEITORIL			
B1	1	84,63	105		0,89	Basculante	Estrutura de alumínio e vidro com 1 folha
B1	1	85,37	105		0,90	Basculante	Estrutura de alumínio e vidro com 1 folha
B1	1	87,13	105		0,91	Basculante	Estrutura de alumínio e vidro com 1 folha
B1	1	87,87	105		0,92	Basculante	Estrutura de alumínio e vidro com 1 folha
B1	1	89,7	105		0,94	Basculante	Estrutura de alumínio e vidro com 1 folha
B1	1	92,47	105		0,97	Basculante	Estrutura de alumínio e vidro com 1 folha
B1	1	92,5	105		0,97	Basculante	Estrutura de alumínio e vidro com 1 folha
B1	3	93,2	105		2,94	Basculante	Estrutura de alumínio e vidro com 1 folha
B1	3	95	105		2,99	Basculante	Estrutura de alumínio e vidro com 1 folha
B1	1	95,73	105		1,01	Basculante	Estrutura de alumínio e vidro com 1 folha
TOTAL	14				13,44		