




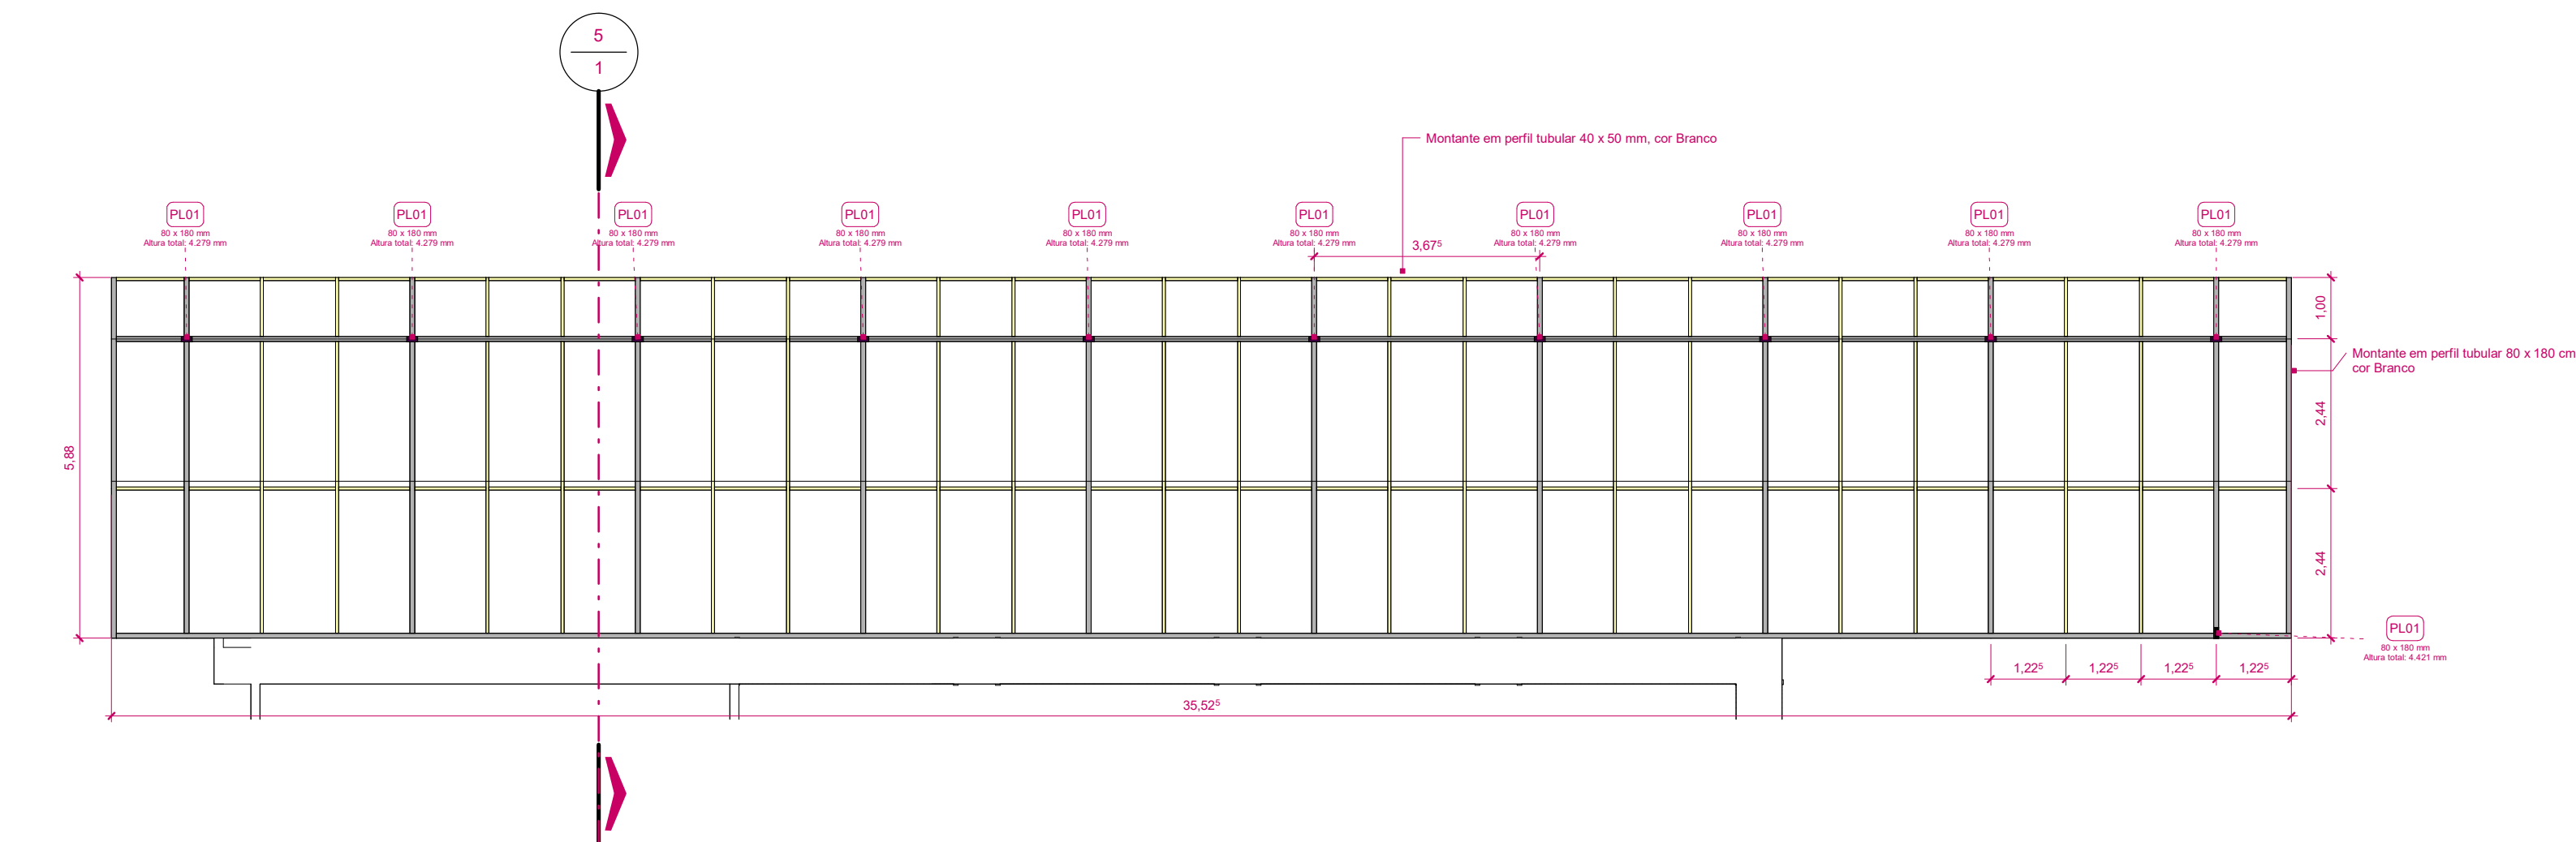


1 PLANTA BAIXA - COBERTURA 01 - ESTRUTURA
ESCALA: 1 : 100

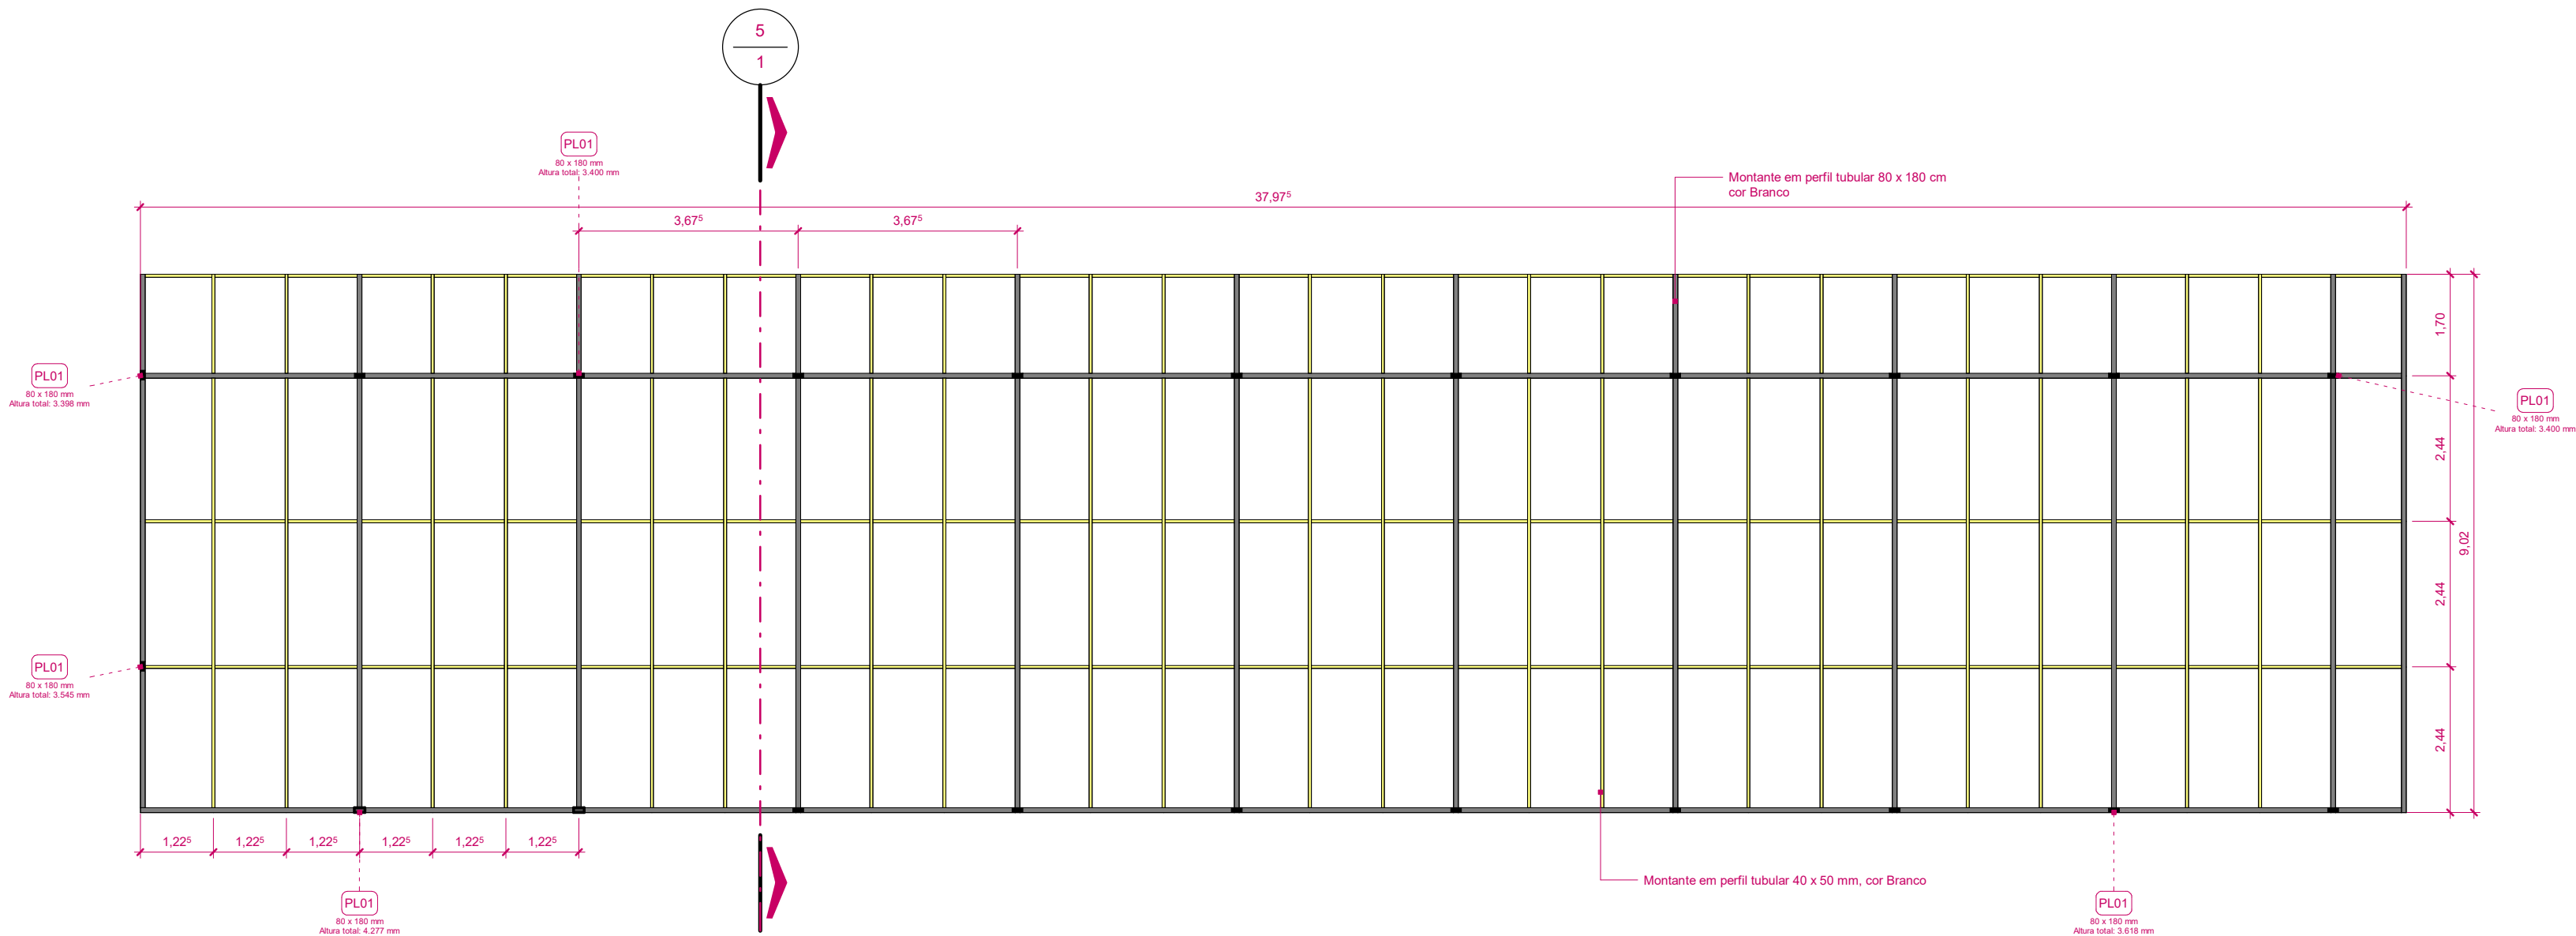


3 PLANTA BAIXA - COBERTURA 02 - ESTRUTURA
ESCALA: 1 : 100

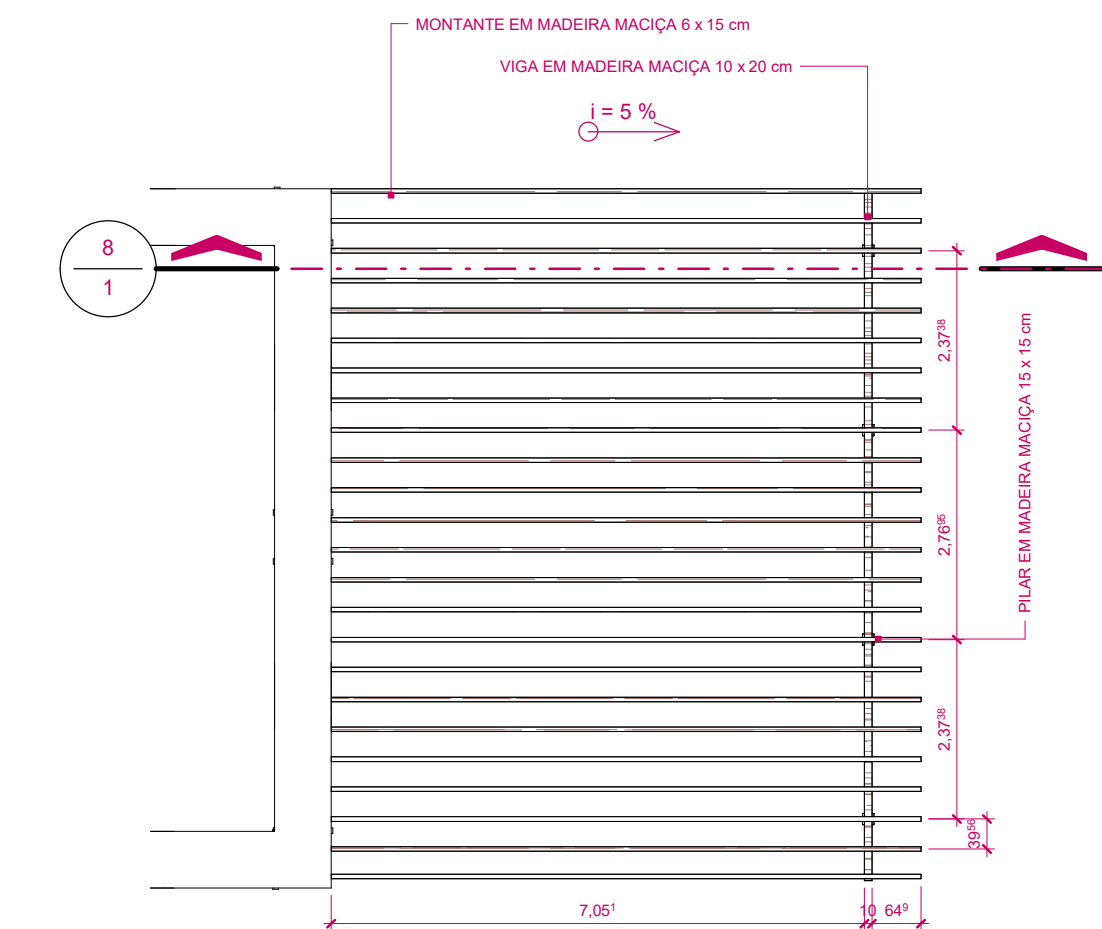


6 PLANTA BAIXA - ESTRUTURA PERGOLADO
ESCALA: 1 : 100

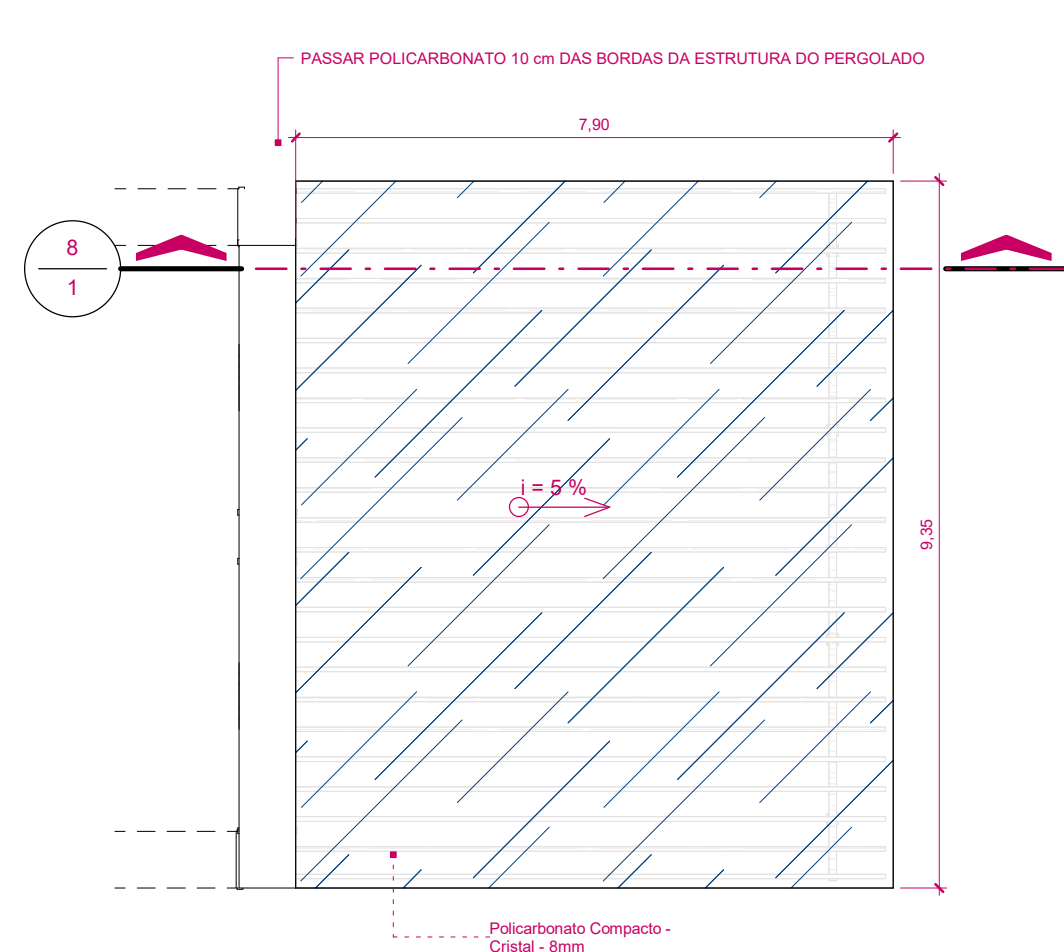


7 PLANTA BAIXA - ESTRUTURA PERGOLADO
ESCALA: 1 : 100

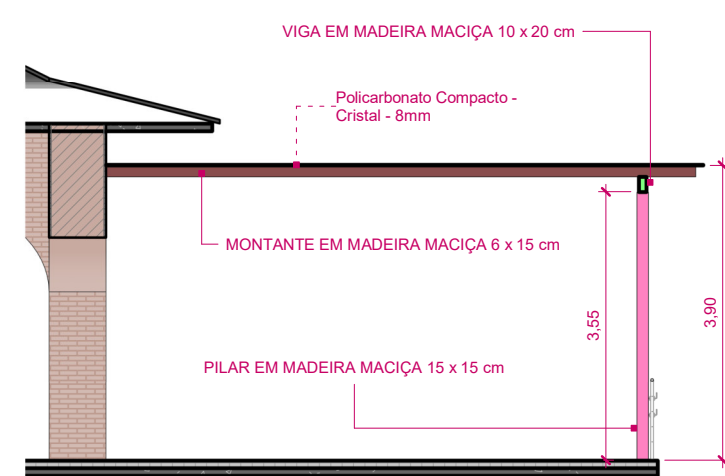


8 CORTE PERGOLADO
ESCALA: 1 : 100

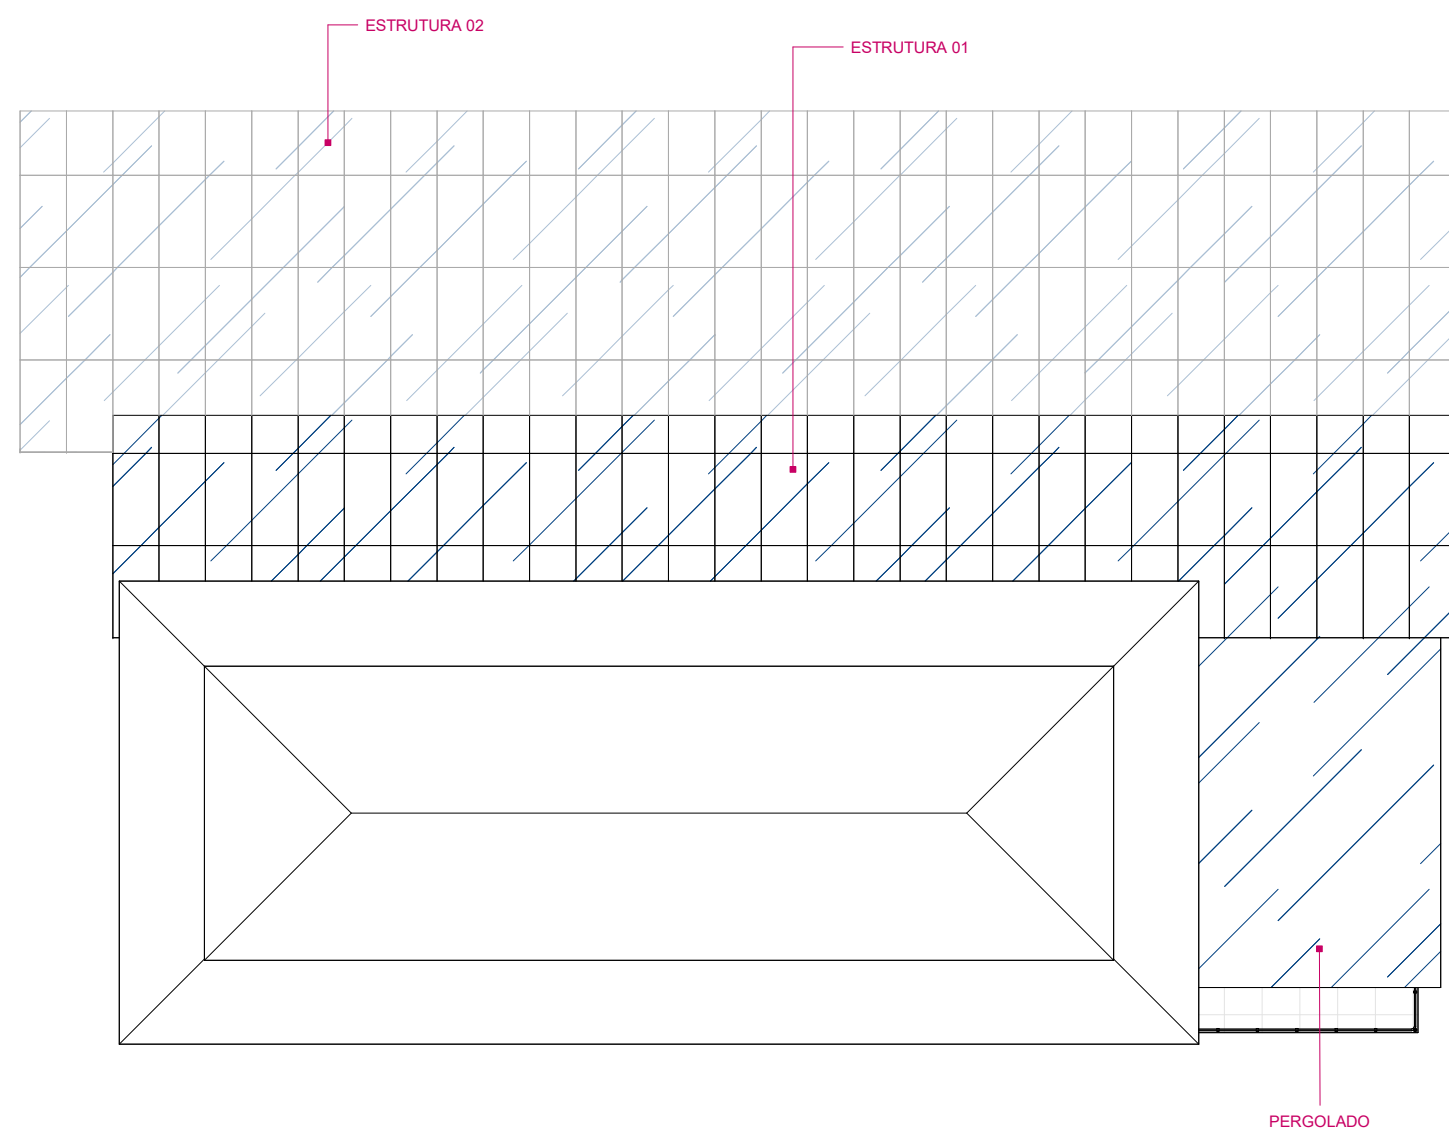


9 ESQUEMA DE COBERTURA
ESCALA: 1 : 200

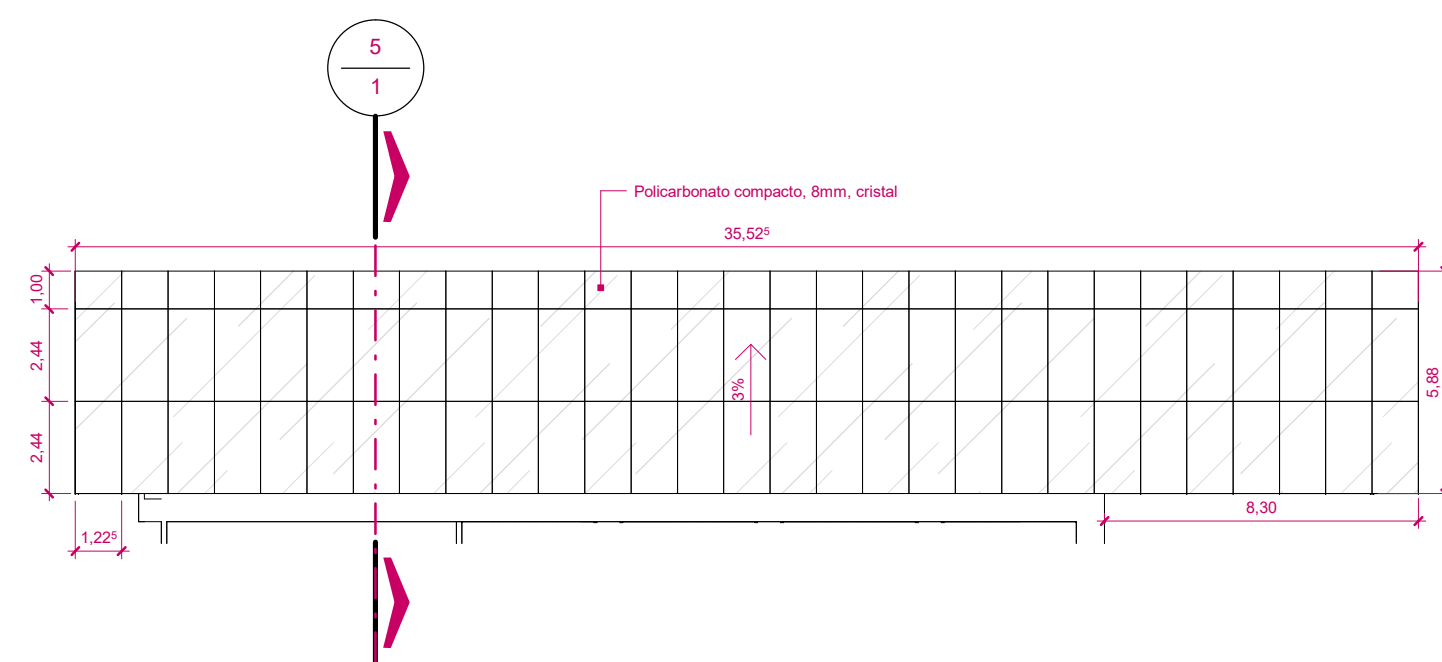

2 PLANTA BAIXA - COBERTURA 01
ESCALA: 1 : 200

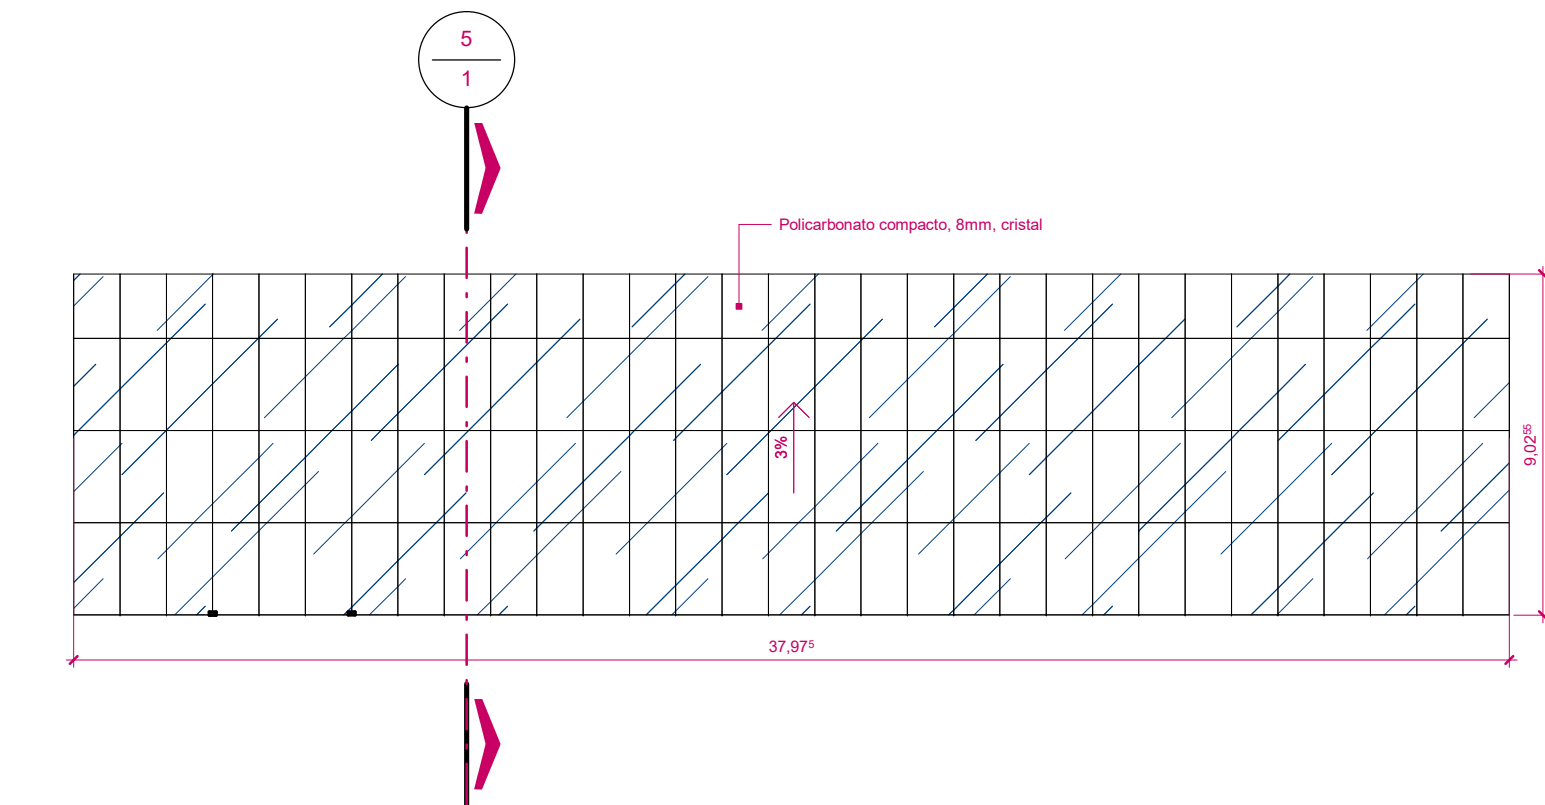

4 PLANTA BAIXA - COBERTURA 02
ESCALA: 1 : 200

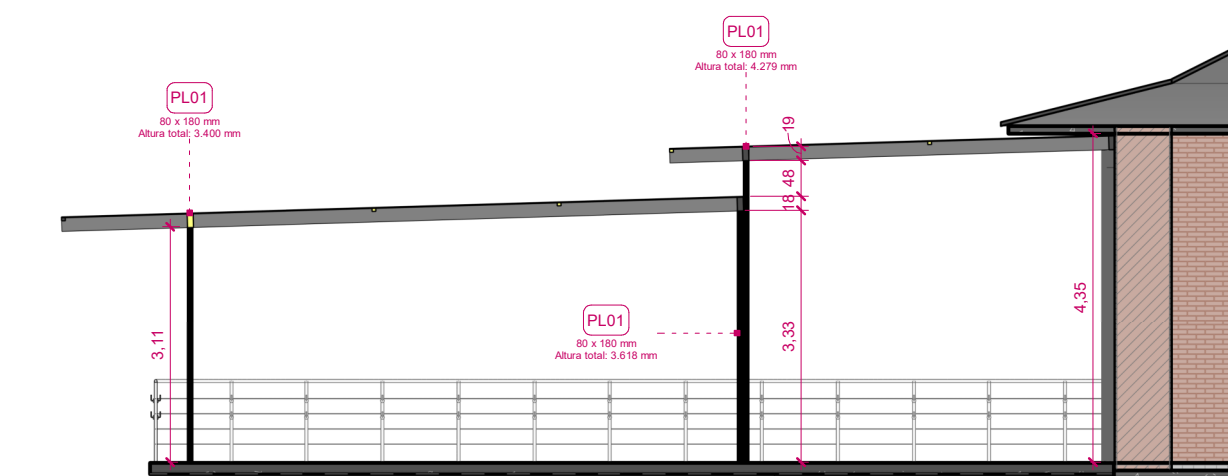

5 CORTE ESTRUTURA METÁLICA
ESCALA: 1 : 100

TABELA DE MADEIRAMENTO		
UNIDADES	DESCRIÇÃO	METROS (m³)
24	Montantes (terças) de madeira maciça, espessura de 6cm e altura de 15cm	7,80
01	Viga de madeira maciça, espessura de 10cm e altura de 20cm	9,15
04	Pilar de madeira maciça, seção de 15 x 15 cm	3,55

TABELA DE POLICARBONATO		
UNIDADES	DESCRIÇÃO	ÁREA (m²)
01	Polícarbonato compacto, cristal, espessura de 8mm (Estrutura pergolado)	73,95
01	Polícarbonato compacto, cristal, espessura de 8mm (Estrutura metálica 01)	209,00
01	Polícarbonato compacto, cristal, espessura de 8mm (Estrutura metálica 02)	342,70

TABELA DE ESTRUTURA METÁLICA		
UNIDADES	DESCRIÇÃO	METROS (m³)
--	Montante em perfil retangular, 80 x 180 mm, alumínio branco anodizado	321,90
--	Montante em perfil retangular, 40 x 50 mm, alumínio branco anodizado	455,90
--	Pilar em perfil retangular, 80 x 180 mm, alumínio branco anodizado, parafusado	125,65

8					
7					
6					
5					
4					
3					
2					
1					
Nº	MODIFICACOES	APROVACAO	DATA	APROVACAO	DATA
		AUTOR DO PROJETO		FDE	
SESC - SERVIÇO SOCIAL DO COMÉRCIO ADMINISTRAÇÃO REGIONAL DO ESTADO DO ESPÍRITO SANTO SESC SEDE - INFRAESTRUTURA E OPERAÇÕES					
COBERTURA ÁREA DE VIVÊNCIA - CTSLDM					
ENDEREÇO Centro de Lazer Social e Turismo - Domingos Martins - ES					
CAU-CREA Lays Ribeiro Sesana CAU A2342960 PROPRIETÁRIO SESC - ES					
DATA 27/05/2025 EDITORACÃO GRÁFICA Lays Ribeiro Sesana CONTEÚDO Plantas de cobertura, planta baixa esquema estrutural, cortes					
ESCALA Como indicado					FOLHA 1/