

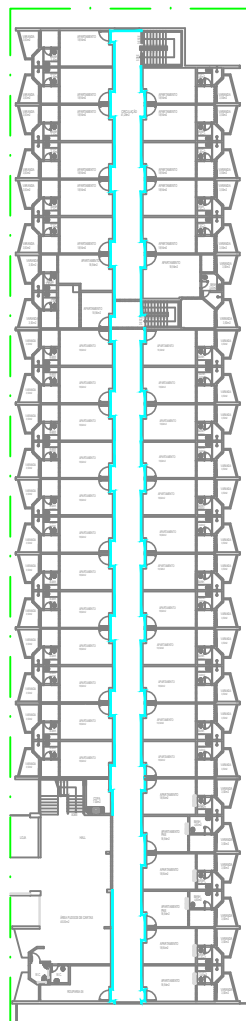


ANEXO III


LEGENDA DE MATERIAIS
PAINEL CORREDOR
* REVESTIMENTO : MDF MELAMINICO, NA COR "FRASSINO ALMENDRA", REF. BERNECK;
* FITA DE BORDO: PADRÃO "FRASSINO ALMENDRA" APLICADO COM COLA PUR

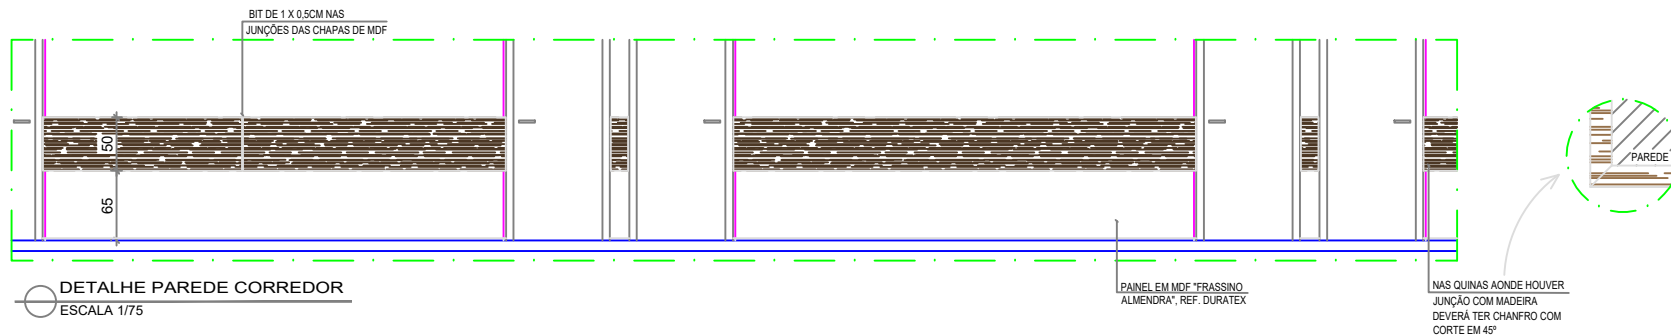

PLANTA BAIXA
PAV. TÉRREO ~ 125,00M
ESCALA 1/50 APTOS 150 A 193

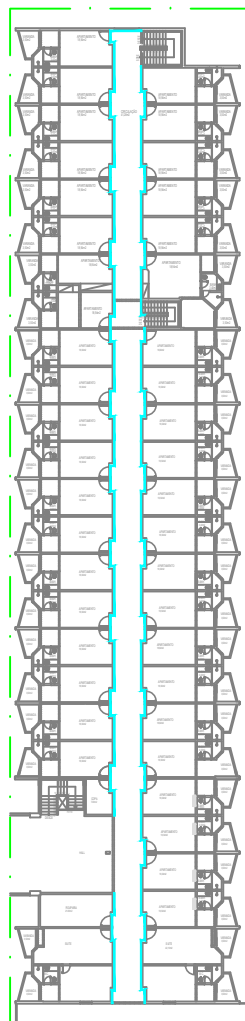

PLANTA BAIXA
1º PAV. ~ 154,20M
ESCALA 1/50 APTOS 194 A 237

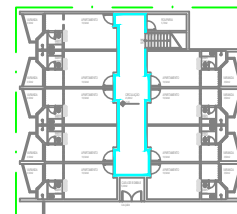

PLANTA BAIXA
1º SUBSOLO ~ 29,05M
ESCALA 1/50 APTOS 141 A 149

NOTA: COTAS EM CENTÍMETROS.
- AS MEDIDAS DOS QUARTOS PODEM VARIAR DE UM PARA O OUTRO;
- CONFERIR MEDIDAS NO LOCAL



SESC - SERVIÇO SOCIAL DO COMÉRCIO
ADMINISTRAÇÃO REGIONAL DO ESTADO DO ESPÍRITO SANTO
CENTRO DE TURISMO SOCIAL E LAZER DE GUARAPARI

REFORMA BLOCO DE HOSPEDAGEM 02
PROJETO MARGENARIA

TÍTULO:
PLANTA BAIXA
RODAMEIO CORREDORES


REV. 00
DATA: MARÇO/ 2025

ESCALA:
1/50


EDITORIAÇÃO GRÁFICA:
REANI C. ZANOTELLI
Arquiteta e Urbanista - CAU A47243-3

PRANCHA:


001

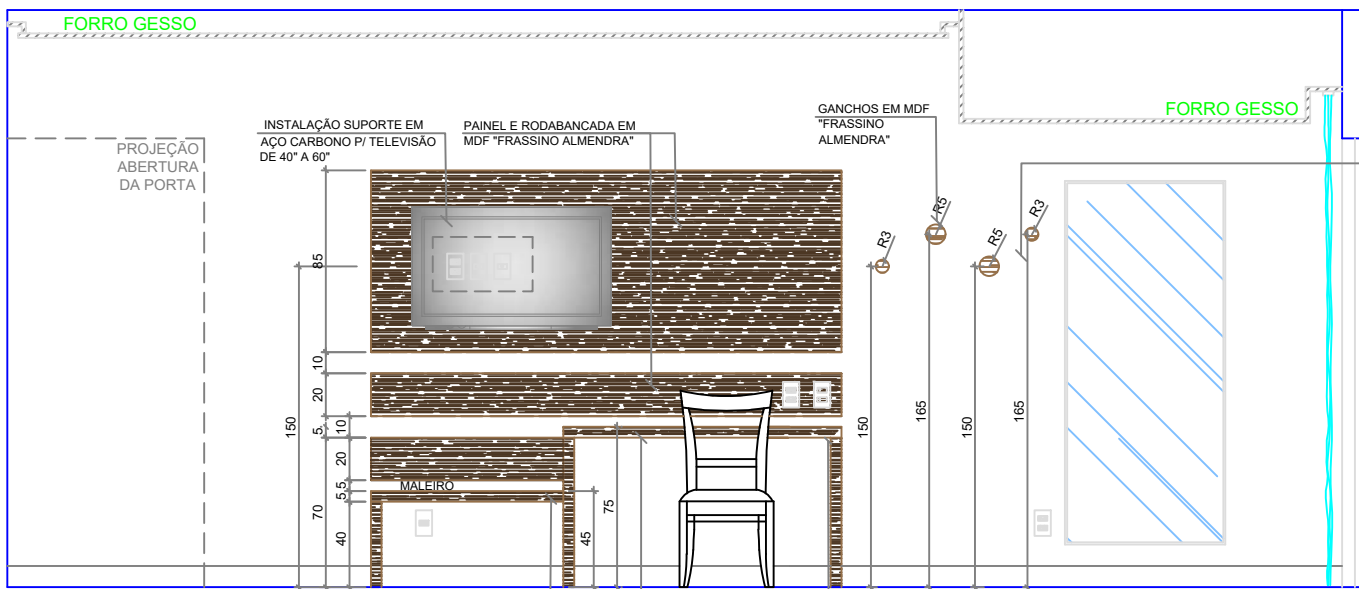


VISTA 03
ESCALA 1/25

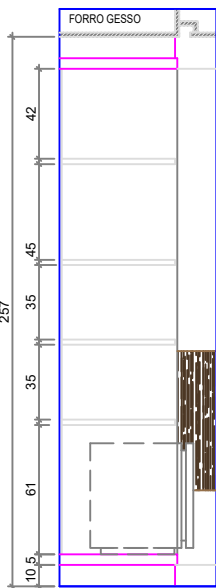


CORTE BB'
ESCALA 1/25

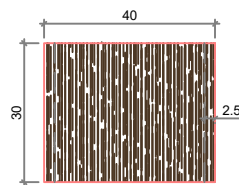


DET.01 PLANTA BAIXA
ESCALA 1/50

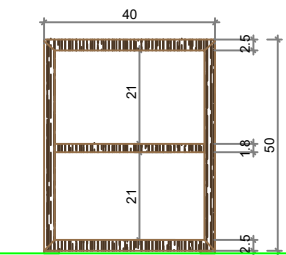


DET.01 VISTA FRONTAL
ESCALA 1/25

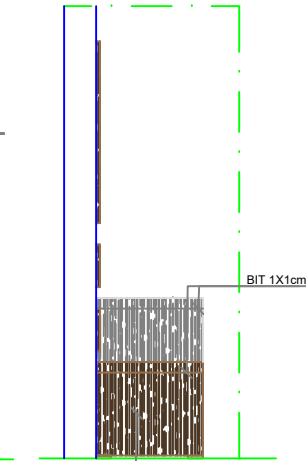


DET.01 VISTA LATERAL
ESCALA 1/25

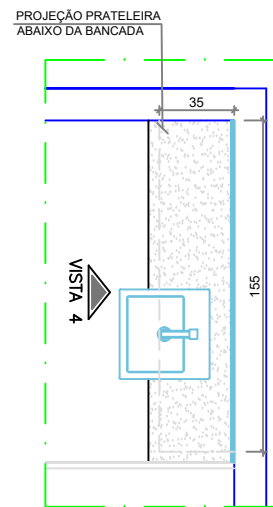


DET.03 PLANTA BAIXA
ESCALA 1/25

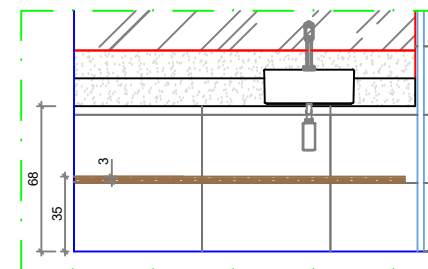


DET.03 VISTA 04
ESCALA 1/25

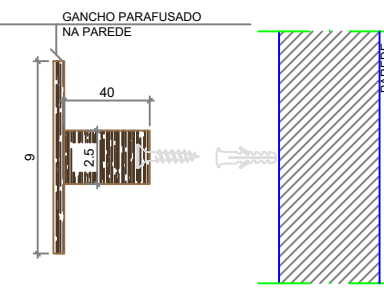

DET. FIXAÇÃO GANCHO
ESCALA 1/5

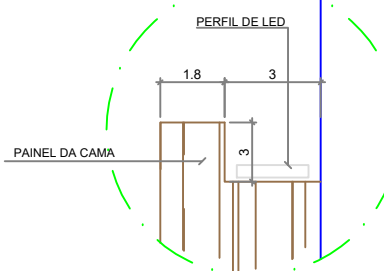

DET. 02
ESCALA 1/5





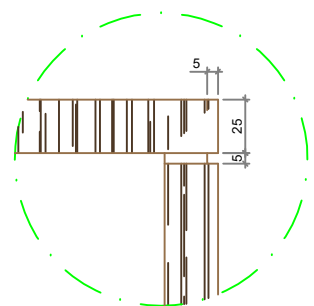


DET. 04
ESCALA 1/5

LEGENDA DE MATERIAIS	
ARMÁRIO	
* REVESTIMENTO EXTERNO: MDF MELAMÍNICO, NA COR LOURO FREIJÓ, REF. DURATEX;	
* REVESTIMENTO INTERNO: MDF MELAMÍNICO, NA COR LOURO FREIJÓ, REF. DURATEX;	
* FITA DE BORDO: PADRÃO "FRASSINO ALMENDRA" APLICADO COM COLA PUR	
* TUBO CABIDEIRO E SUPORTE: ALUMÍNIO ANODIZADO AÇO INOX DE 1.1/4"	
* SISTEMA DE MONTAGEM: DISPOSITIVO ESTRUTURAL MINIFIX	
PAINEL DE CABECEIRA	
* REVESTIMENTO EXTERNO: MDF MELAMÍNICO, NA COR LOURO FREIJÓ, REF. DURATEX;	
* REVESTIMENTO INTERNO: MDF MELAMÍNICO, NA COR LOURO FREIJÓ, REF. DURATEX;	
* FITA DE BORDO: PADRÃO "FRASSINO ALMENDRA" APLICADO COM COLA PUR	
* ILUMINAÇÃO: FITA LED, 3000K, COM PERFIL HAFELE	
MESA DE CABECEIRA	
* REVESTIMENTO EXTERNO: MDF MELAMÍNICO, NA COR LOURO FREIJÓ, REF. DURATEX;	
* REVESTIMENTO INTERNO: MDF MELAMÍNICO, NA COR LOURO FREIJÓ, REF. DURATEX;	
* FITA DE BORDO: PADRÃO "FRASSINO ALMENDRA" APLICADO COM COLA PUR	
BANCADA, MALEIRO E RODABANCADEIRA	
* REVESTIMENTO EXTERNO: MDF MELAMÍNICO, NA COR LOURO FREIJÓ, REF. DURATEX;	
* REVESTIMENTO INTERNO: MDF MELAMÍNICO, NA COR LOURO FREIJÓ, REF. DURATEX;	
* FITA DE BORDO: PADRÃO "FRASSINO ALMENDRA" APLICADO COM COLA PUR	
* PERFIL METÁLICO: ALUMÍNIO ANODIZADO AÇO INOX	

NOTA: COTAS EM CENTÍMETROS.
- AS MEDIDAS DOS QUARTOS PODEM VARIAR DE UM PARA O OUTRO;
- CONFERIR MEDIDAS NO LOCAL
- BANHEIROS ALA NOVA O VASO É CAIXA ACOPLADA E ALA VELHA VÁLVULA, OS MODELOS PERMANECERÃO

LEGENDA DE MATERIAIS
PAINEL CORREDOR
* REVESTIMENTO : MDF MELAMÍNICO, NA COR "FRASSINO ALMENDRA", REF. BERNECK;
* FITA DE BORDO: PADRÃO "FRASSINO ALMENDRA" APLICADO COM COLA PUR

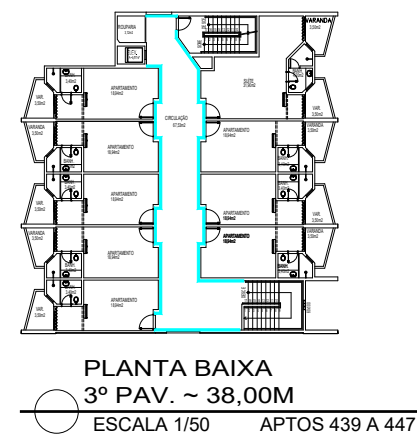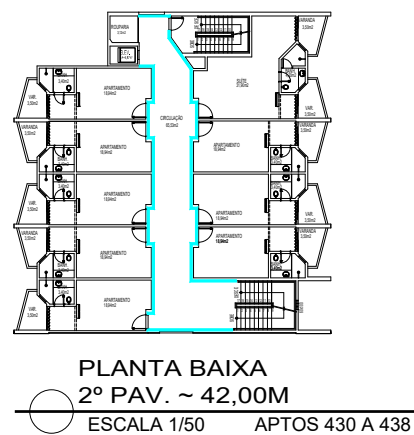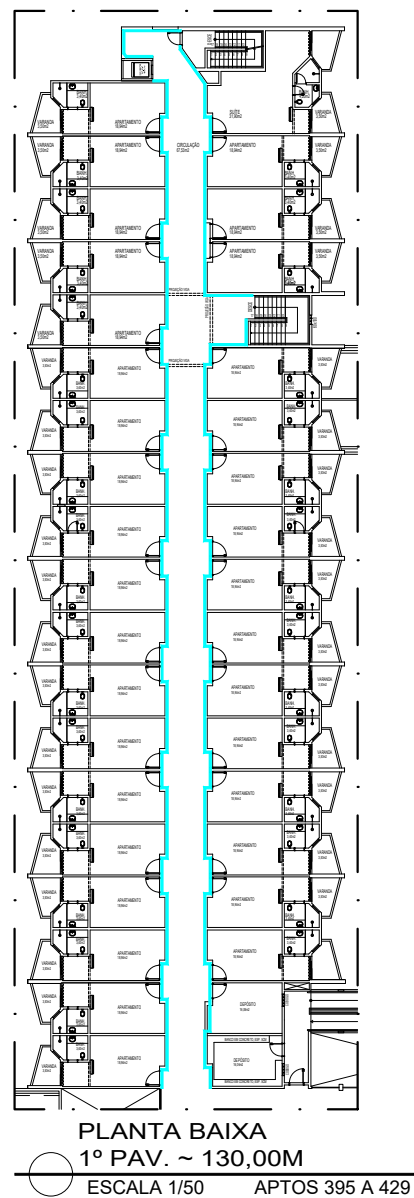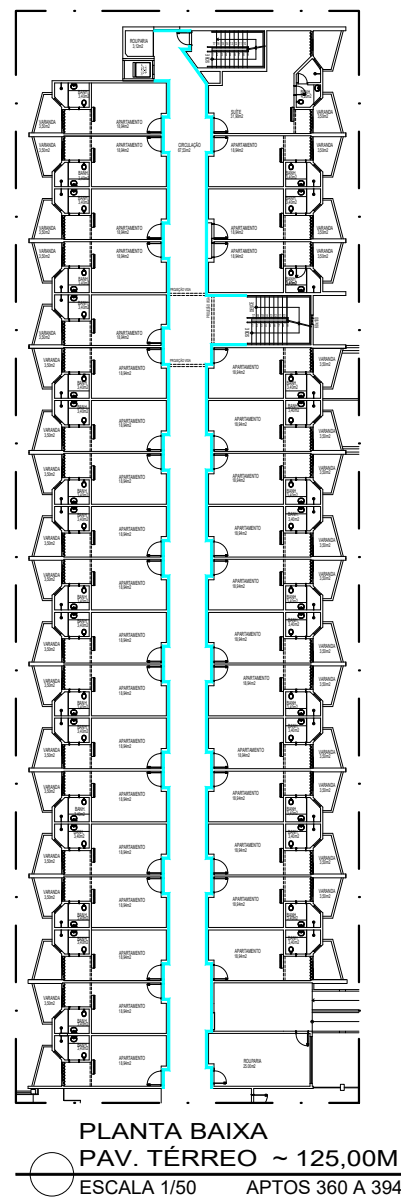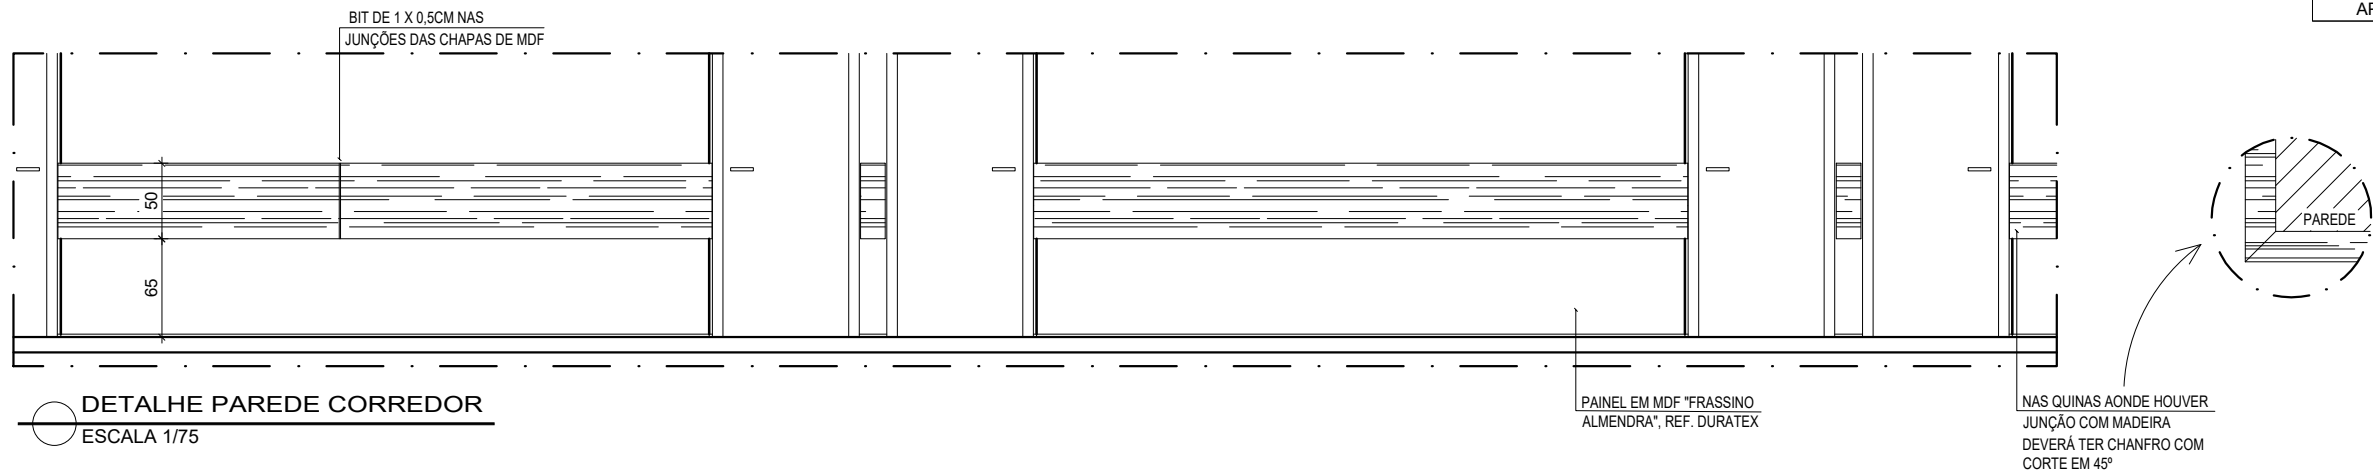

NOTA: COTAS EM CENTÍMETROS.

- AS MEDIDAS DOS QUARTOS PODEM VARIAR DE UM PARA O OUTRO;
- CONFERIR MEDIDAS NO LOCAL

Sesc
Fecomércio
Senac

SESC - SERVIÇO SOCIAL DO COMÉRCIO
ADMINISTRAÇÃO REGIONAL DO ESTADO DO ESPÍRITO SANTO
CENTRO DE TURISMO SOCIAL E LAZER DE GUARAPARI

REFORMA BLOCO DE HOSPEDAGEM 04
PROJETO MARCENARIA

TÍTULO:
PLANTA BAIXA
RODAMEIO CORREDORES

REV. 00
DATA: MARÇO/ 2025

ESCALA:
1/50

EDITORAÇÃO GRÁFICA:
REANI C. ZANOTELLI
Arquiteta e Urbanista - CAU A47243-3

PRANCHA:

001