



ANEXO III


LEGENDA DE MATERIAIS
PAINEL CORREDOR
* REVESTIMENTO : MDF MELAMINICO, NA COR "FRASSINO ALMENDRA", REF. BERNECK;
* FITA DE BORDO: PADRÃO "FRASSINO ALMENDRA" APLICADO COM COLA PUR

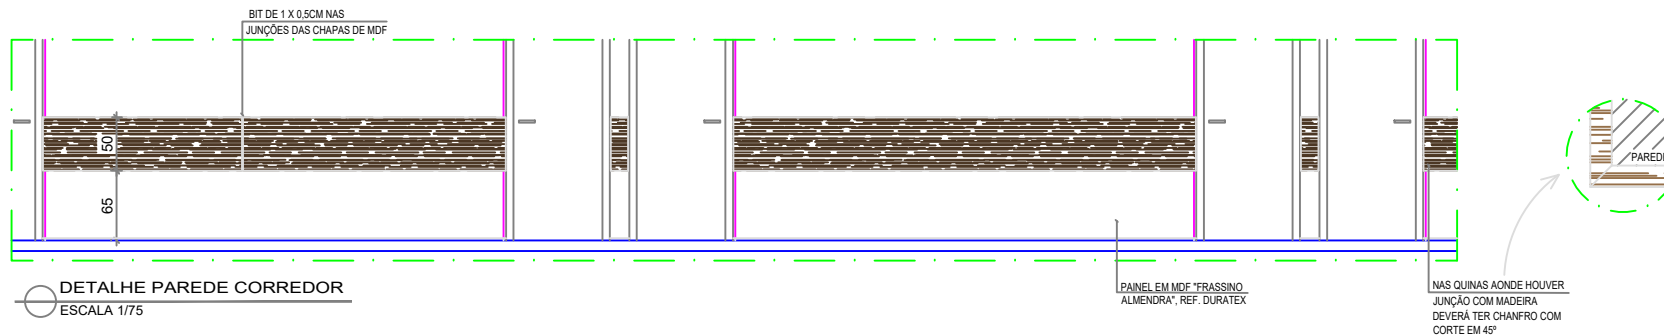


DETALHE PAREDE CORREDOR
ESCALA 1/75

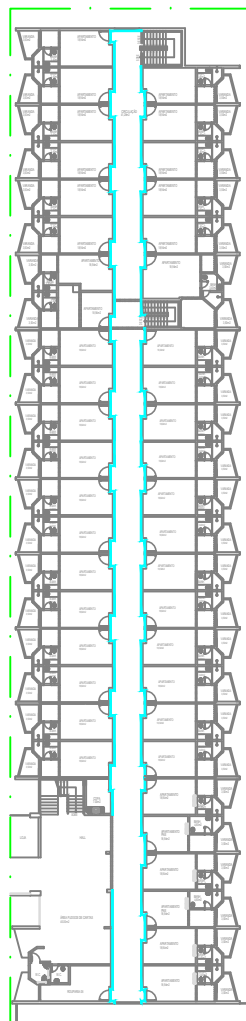

PLANTA BAIXA
PAV. TÉRREO ~ 125,00M
ESCALA 1/50 APTOS 150 A 193

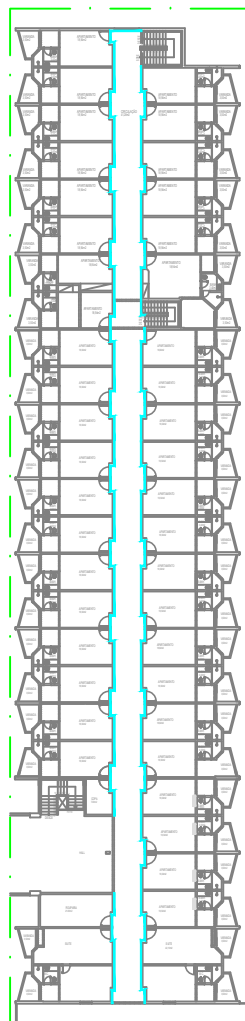

PLANTA BAIXA
1º PAV. ~ 154,20M
ESCALA 1/50 APTOS 194 A 237

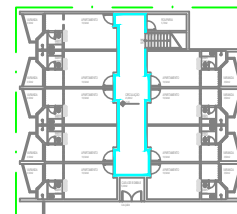

PLANTA BAIXA
1º SUBSOLO ~ 29,05M
ESCALA 1/50 APTOS 141 A 149

NOTA: COTAS EM CENTÍMETROS.
- AS MEDIDAS DOS QUARTOS PODEM VARIAR DE UM PARA O OUTRO;
- CONFERIR MEDIDAS NO LOCAL



SESC - SERVIÇO SOCIAL DO COMÉRCIO
ADMINISTRAÇÃO REGIONAL DO ESTADO DO ESPÍRITO SANTO
CENTRO DE TURISMO SOCIAL E LAZER DE GUARAPARI

REFORMA BLOCO DE HOSPEDAGEM 02
PROJETO MARGENARIA

TÍTULO:
PLANTA BAIXA
RODAMEIO CORREDORES


REV. 00
DATA: MARÇO/ 2025

ESCALA:
1/50


EDITORIAÇÃO GRÁFICA:
REANI C. ZANOTELLI
Arquiteta e Urbanista - CAU A47243-3

PRANCHA:

001

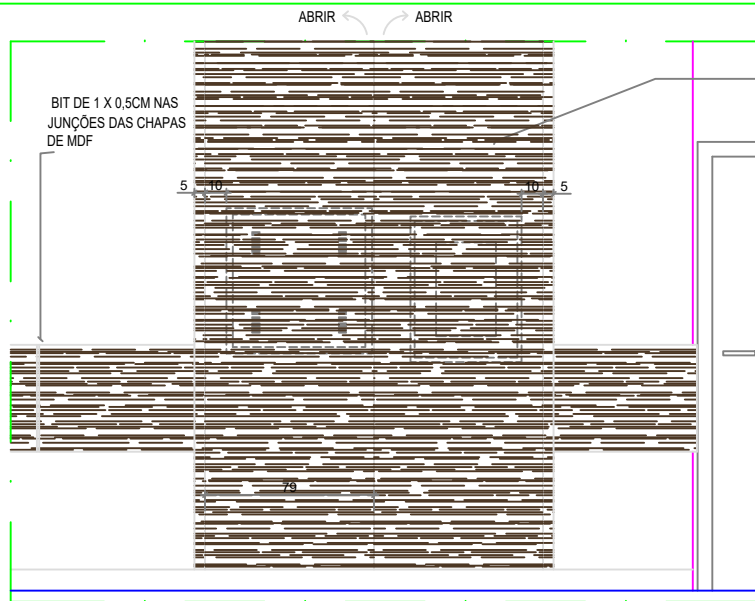


CAIXAS
SUBSOLO
TOTAL 01 UNIDADE
ESCALA 1/25

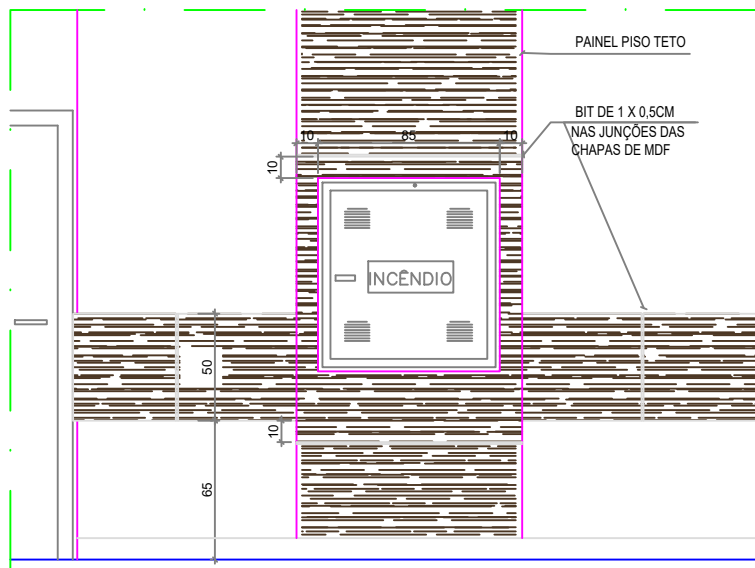


CAIXA INCÊNDIO
TÉRREO / 1º PAV.
TOTAL 04 UNIDADES
ESCALA 1/25


NOTA: COTAS EM CENTÍMETROS.
- AS MEDIDAS DOS QUARTOS PODEM VARIAR DE UM PARA O OUTRO;
- CONFERIR MEDIDAS NO LOCAL
- BANHEIROS ALA NOVA O VASO É CAIXA ACOPLADA E ALA VELHA VÁLVULA, OS MODELOS PERMANECERÃO

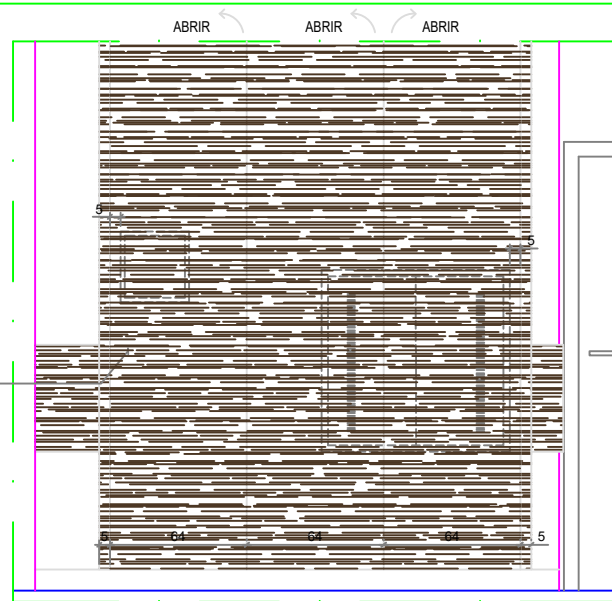

CAIXAS
TÉRREO
TOTAL 01 UNIDADE
ESCALA 1/25

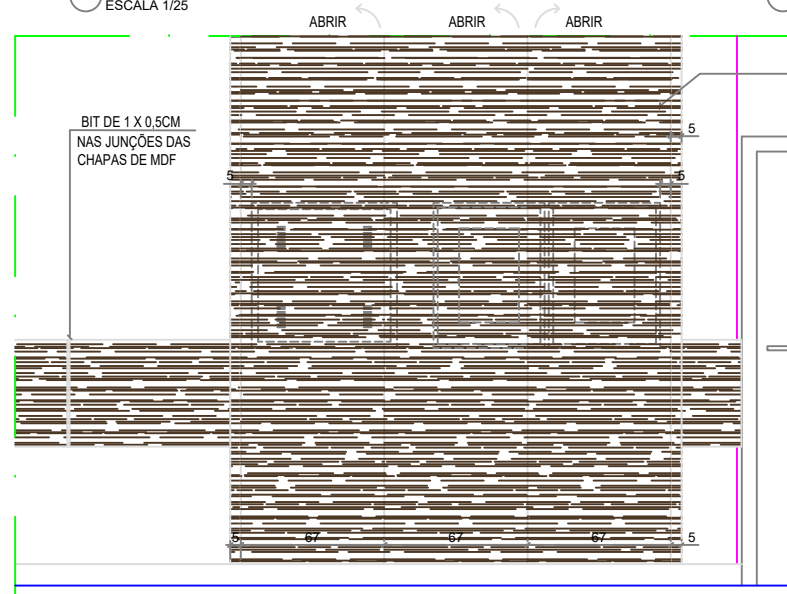

CAIXAS
TÉRREO / 1º PAV.
TOTAL 02 UNIDADES
ESCALA 1/25

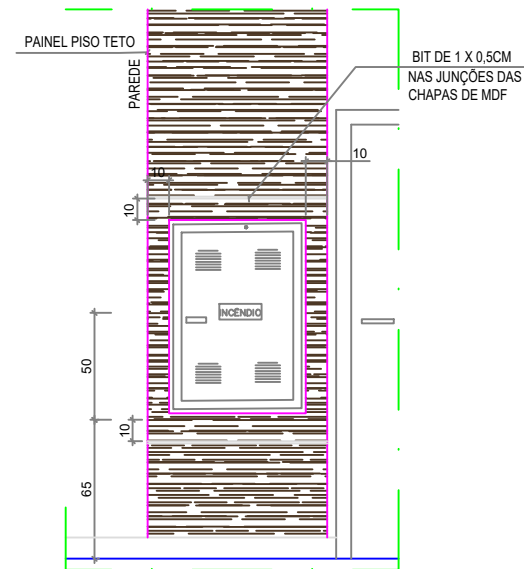

CAIXA INCÊNDIO
SUBSOLO
TOTAL 01 UNIDADE
ESCALA 1/25



SESC - SERVIÇO SOCIAL DO COMÉRCIO
ADMINISTRAÇÃO REGIONAL DO ESTADO DO ESPÍRITO SANTO
CENTRO DE TURISMO SOCIAL E LAZER DE GUARAPARI

REFORMA BLOCO DE HOSPEDAGEM 02
PROJETO MARCENARIA

TÍTULO:
VISTAS PAINÉIS E ARMÁRIOS
CAIXAS CORREDORES


REV. 00
DATA: MARÇO/ 2025

ESCALA:
1/25


EDITORACÃO GRÁFICA:
REANI C. ZANOTELLI
Arquiteta e Urbanista - CAU A47243-3

PRANCHA:


002

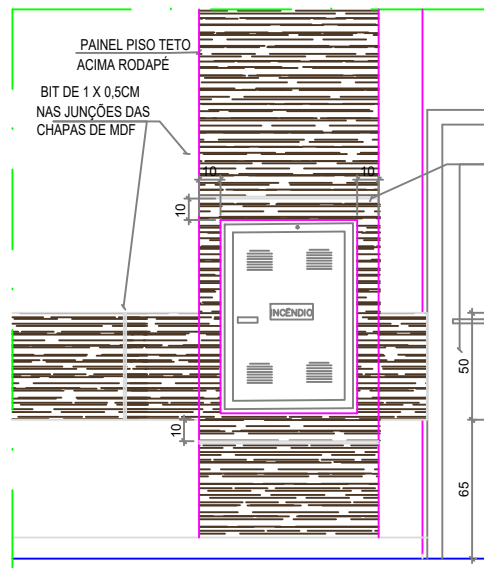


CAIXA INCÊNDIO
TÉRREO / 1º PAV.
TOTAL 02 UNIDADES
ESCALA 1/25

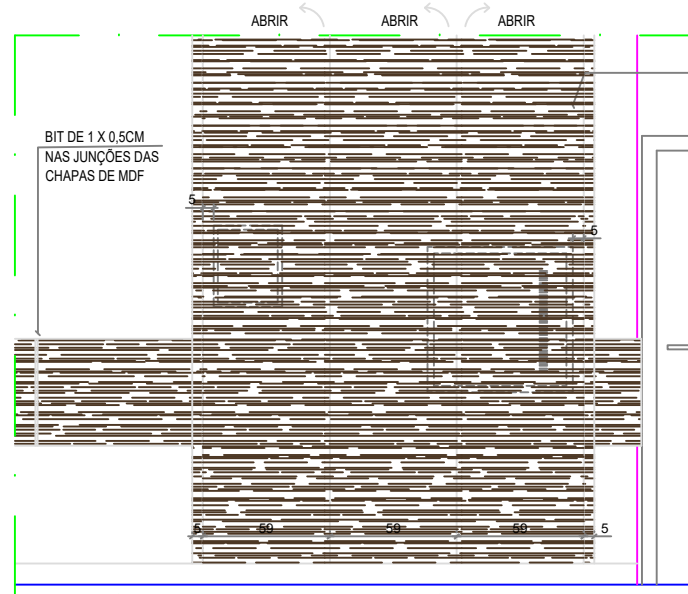

CAIXAS
TÉRREO / 1º PAV.
TOTAL 02 UNIDADES
ESCALA 1/25

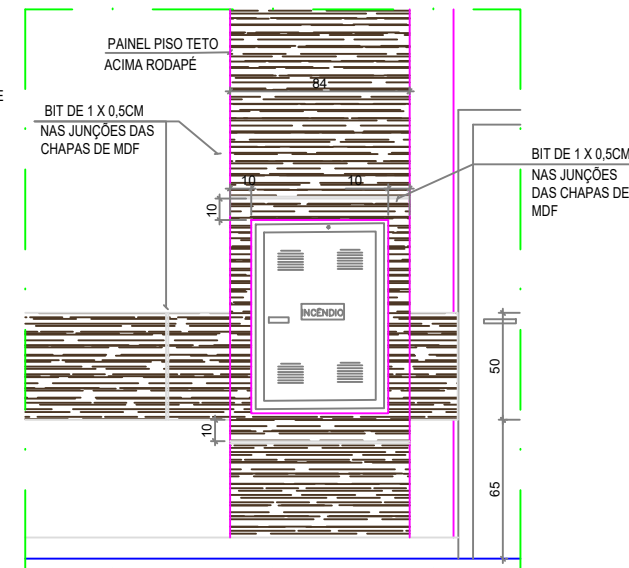

CAIXA INCÊNDIO
TÉRREO / 1º PAV.
TOTAL 02 UNIDADES
ESCALA 1/25

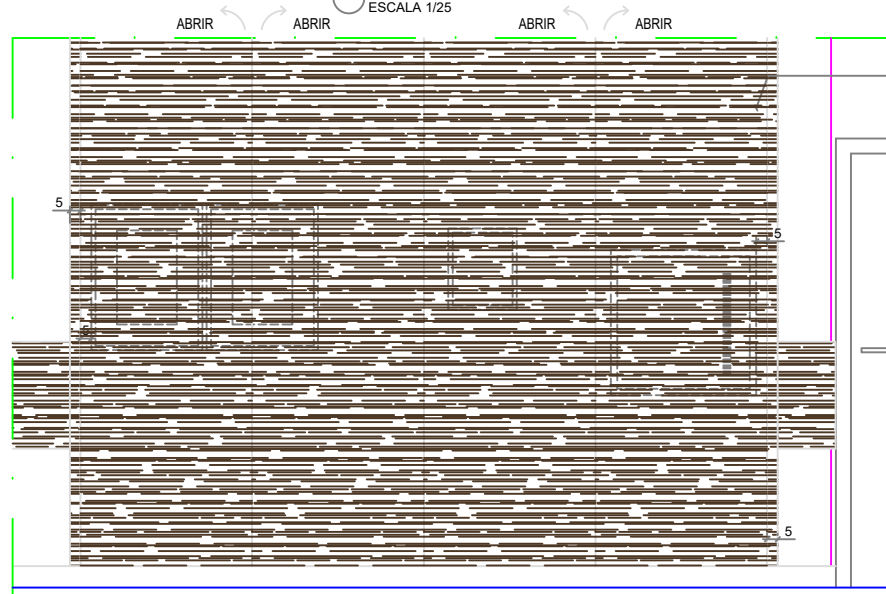

CAIXAS
1º PAV.
TOTAL 01 UNIDADE
ESCALA 1/25

NOTA: COTAS EM CENTÍMETROS.

- AS MEDIDAS DOS QUARTOS PODEM VARIAR DE UM PARA O OUTRO;
- CONFERIR MEDIDAS NO LOCAL
- BANHEIROS ALA NOVA O VASO É CAIXA ACOPLADA E ALA VELHA VÁLVULA, OS MODELOS PERMANECERÃO



SESC - SERVIÇO SOCIAL DO COMÉRCIO
ADMINISTRAÇÃO REGIONAL DO ESTADO DO ESPÍRITO SANTO
CENTRO DE TURISMO SOCIAL E LAZER DE GUARAPARI

REFORMA BLOCO DE HOSPEDAGEM 02
PROJETO MARCENARIA

TÍTULO:
VISTAS PAINÉIS E ARMÁRIOS
CAIXAS CORREDORES


REV. 00
DATA: MARÇO/ 2025

ESCALA:
1/25

EDITORAÇÃO GRÁFICA:
REANI C. ZANOTELLI
Arquiteta e Urbanista - CAU A47243-3


PRANCHA:

003

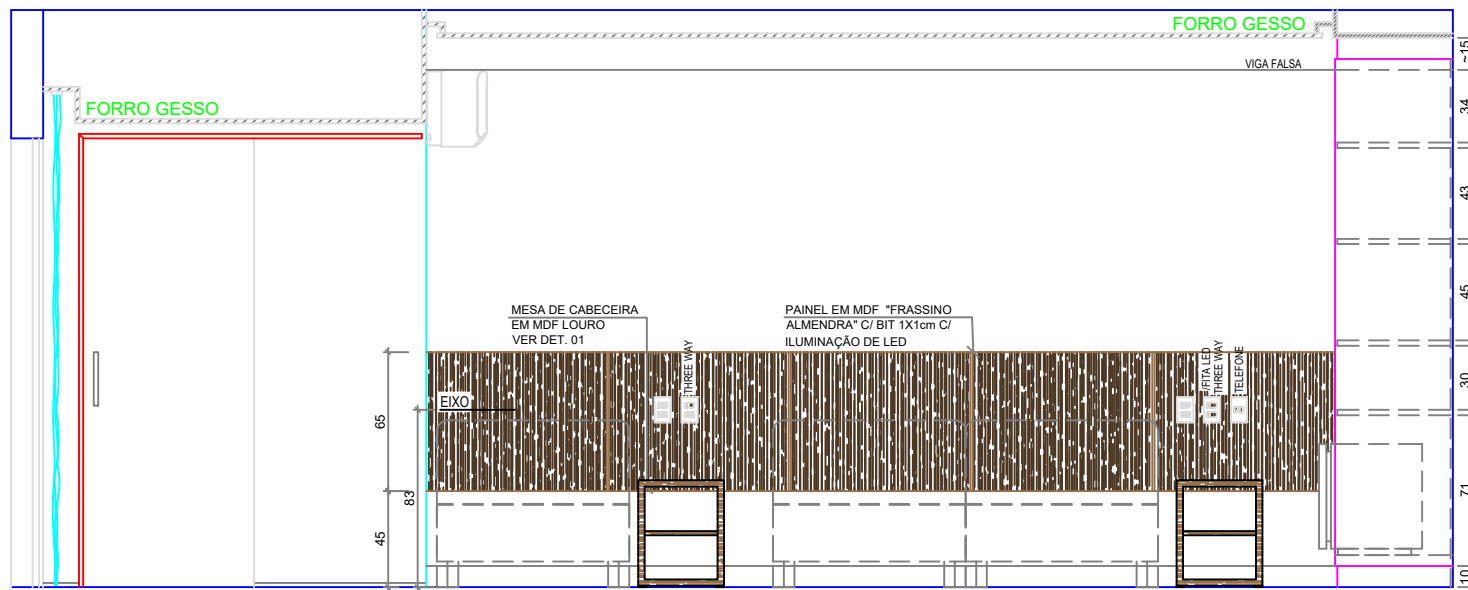


VISTA 01
ESCALA 1/25

LEGENDA DE MATERIAIS	
ARMÁRIO	
* REVESTIMENTO EXTERNO:	MDF MELAMÍNICO, NA COR LOURO FREIJÓ, REF. DURATEX;
* REVESTIMENTO INTERNO:	MDF MELAMÍNICO, NA COR LOURO FREIJÓ, REF. DURATEX;
* FITA DE BORDO:	PADRÃO "FRASSINO ALMENDRA" APLICADO COM COLA PUR
* TUBO CABIDEIRO E SUPORTE:	ALUMÍNIO ANODIZADO AÇO INOX DE 1.1/4"
* SISTEMA DE MONTAGEM:	DISPOSITIVO ESTRUTURAL MINIFIX
PAINEL DE CABECEIRA	
* REVESTIMENTO EXTERNO:	MDF MELAMÍNICO, NA COR LOURO FREIJÓ, REF. DURATEX;
* REVESTIMENTO INTERNO:	MDF MELAMÍNICO, NA COR LOURO FREIJÓ, REF. DURATEX;
* FITA DE BORDO:	PADRÃO "FRASSINO ALMENDRA" APLICADO COM COLA PUR
* ILUMINAÇÃO:	FITA LED, 3000K, COM PERFIL HAFELE
MESA DE CABECEIRA	
* REVESTIMENTO EXTERNO:	MDF MELAMÍNICO, NA COR LOURO FREIJÓ, REF. DURATEX;
* REVESTIMENTO INTERNO:	MDF MELAMÍNICO, NA COR LOURO FREIJÓ, REF. DURATEX;
* FITA DE BORDO:	PADRÃO "FRASSINO ALMENDRA" APLICADO COM COLA PUR
BANCADA, MALEIRO E RODABANCADA	
* REVESTIMENTO EXTERNO:	MDF MELAMÍNICO, NA COR LOURO FREIJÓ, REF. DURATEX;
* REVESTIMENTO INTERNO:	MDF MELAMÍNICO, NA COR LOURO FREIJÓ, REF. DURATEX;
* FITA DE BORDO:	PADRÃO "FRASSINO ALMENDRA" APLICADO COM COLA PUR
* PERFIL METÁLICO:	ALUMÍNIO ANODIZADO AÇO INOX

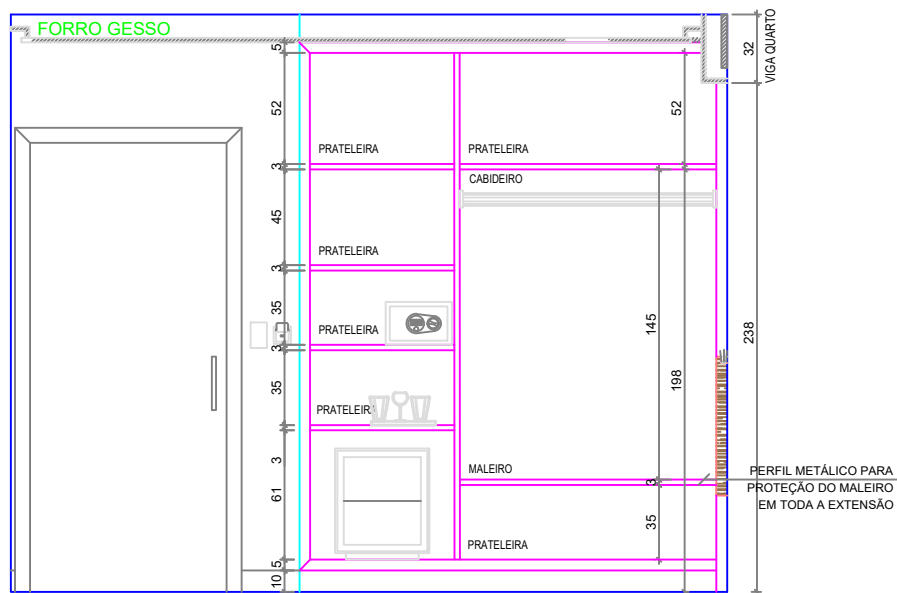

VISTA 02A - QUARTOS ALA "ANTIGA"
ESCALA 1/25

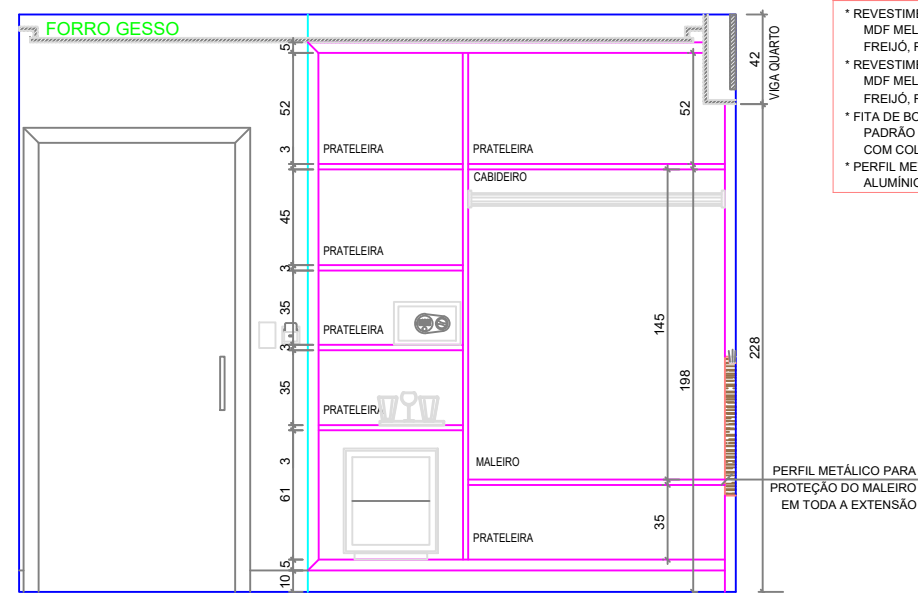

VISTA 02 - QUARTOS ALA "NOVA"
ESCALA 1/25

NOTA: COTAS EM CENTÍMETROS.

- AS MEDIDAS DOS QUARTOS PODEM VARIAR DE UM PARA O OUTRO;
- CONFERIR MEDIDAS NO LOCAL
- BANHEIROS ALA NOVA O VASO É CAIXA ACOPLADA E ALA VELHA VÁLVULA, OS MODELOS PERMANECERÃO



SESC - SERVIÇO SOCIAL DO COMÉRCIO
ADMINISTRAÇÃO REGIONAL DO ESTADO DO ESPÍRITO SANTO
CENTRO DE TURISMO SOCIAL E LAZER DE GUARAPARI

REFORMA BLOCO DE HOSPEDAGEM 02
PROJETO MARCENARIA

TÍTULO:
VISTAS 01, 02A E 02B
QUARTOS


REV. 00
DATA: MARÇO/ 2025

ESCALA:
1/25


EDITORACÃO GRÁFICA:
REANI C. ZANOTELLI
Arquiteta e Urbanista - CAU A47243-3

PRANCHA:


004

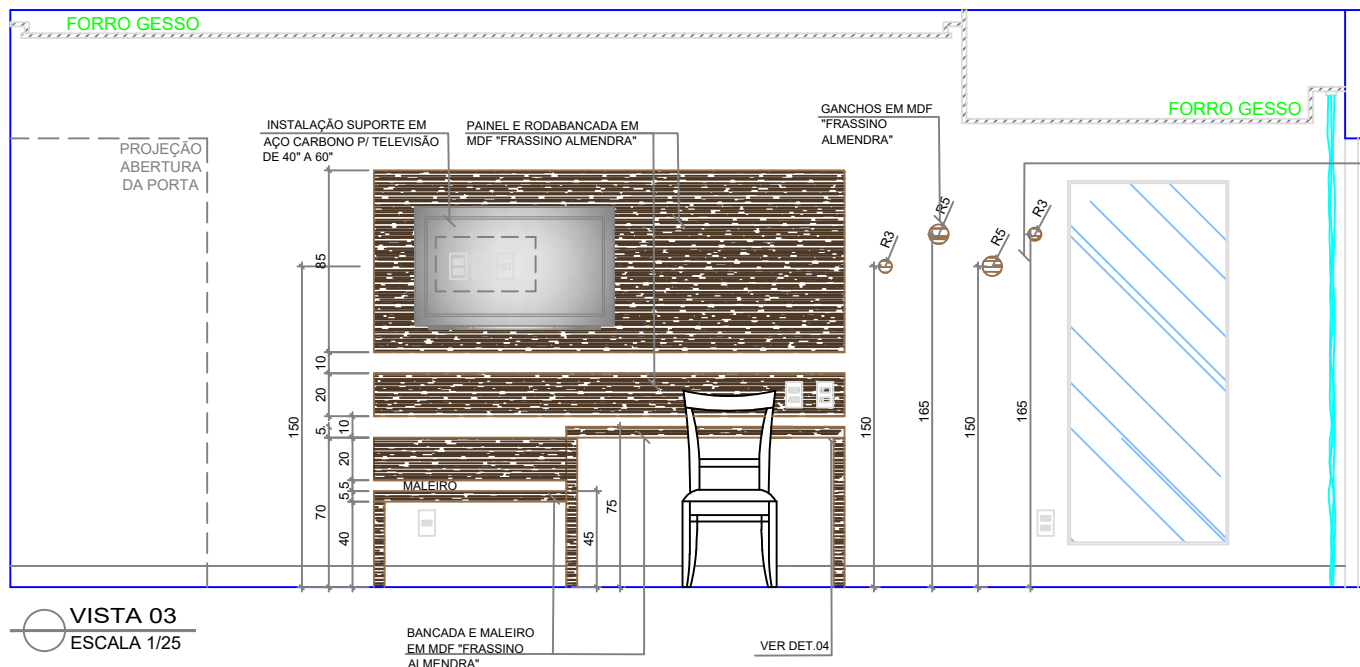


VISTA 03
ESCALA 1/25

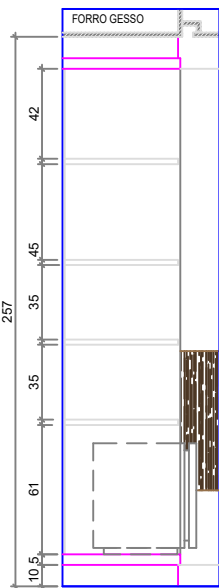


CORTE BB'
ESCALA 1/25

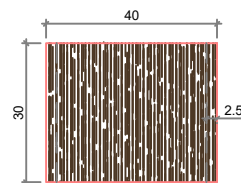


DET.01 PLANTA BAIXA
ESCALA 1/50

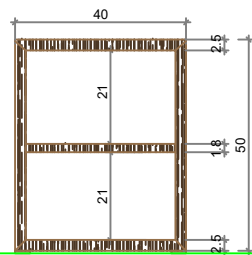


DET.01 VISTA FRONTAL
ESCALA 1/25

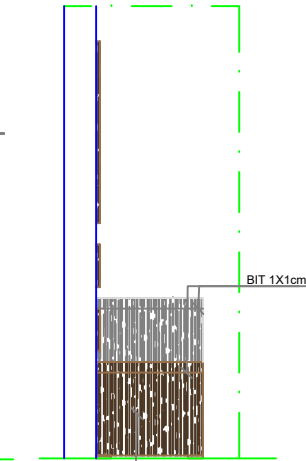


DET.01 VISTA LATERAL
ESCALA 1/25

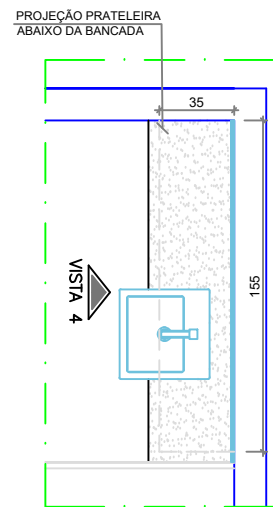


DET.03 PLANTA BAIXA
ESCALA 1/25

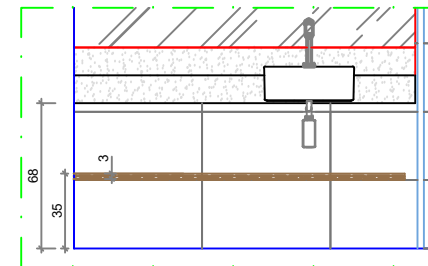


DET.03 VISTA 04
ESCALA 1/25

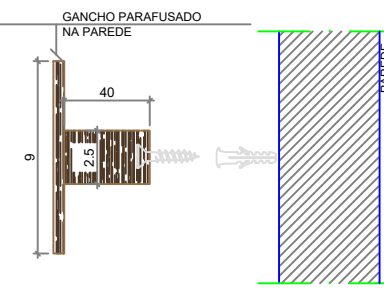

DET. FIXAÇÃO GANCHO
ESCALA 1/5

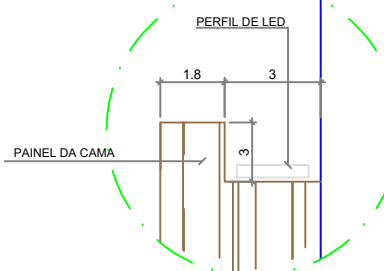

DET. 02
ESCALA 1/5





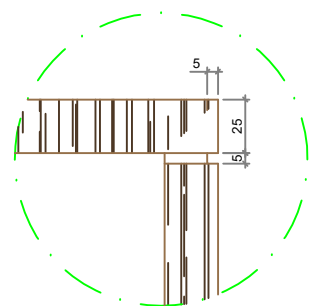


DET. 04
ESCALA 1/5

LEGENDA DE MATERIAIS	
ARMÁRIO	
* REVESTIMENTO EXTERNO:	MDF MELAMÍNICO, NA COR LOURO FREIJÓ, REF. DURATEX;
* REVESTIMENTO INTERNO:	MDF MELAMÍNICO, NA COR LOURO FREIJÓ, REF. DURATEX;
* FITA DE BORDO:	PADRÃO "FRASSINO ALMENDRA" APLICADO COM COLA PUR
* TUBO CABIDEIRO E SUPORTE:	ALUMÍNIO ANODIZADO AÇO INOX DE 1.1/4"
* SISTEMA DE MONTAGEM:	DISPOSITIVO ESTRUTURAL MINIFIX
PAINEL DE CABECEIRA	
* REVESTIMENTO EXTERNO:	MDF MELAMÍNICO, NA COR LOURO FREIJÓ, REF. DURATEX;
* REVESTIMENTO INTERNO:	MDF MELAMÍNICO, NA COR LOURO FREIJÓ, REF. DURATEX;
* FITA DE BORDO:	PADRÃO "FRASSINO ALMENDRA" APLICADO COM COLA PUR
* ILUMINAÇÃO:	FITA LED, 3000K, COM PERFIL HAFELE
MESA DE CABECEIRA	
* REVESTIMENTO EXTERNO:	MDF MELAMÍNICO, NA COR LOURO FREIJÓ, REF. DURATEX;
* REVESTIMENTO INTERNO:	MDF MELAMÍNICO, NA COR LOURO FREIJÓ, REF. DURATEX;
* FITA DE BORDO:	PADRÃO "FRASSINO ALMENDRA" APLICADO COM COLA PUR
BANCADA, MALEIRO E RODABANCA	
* REVESTIMENTO EXTERNO:	MDF MELAMÍNICO, NA COR LOURO FREIJÓ, REF. DURATEX;
* REVESTIMENTO INTERNO:	MDF MELAMÍNICO, NA COR LOURO FREIJÓ, REF. DURATEX;
* FITA DE BORDO:	PADRÃO "FRASSINO ALMENDRA" APLICADO COM COLA PUR
* PERFIL METÁLICO:	ALUMÍNIO ANODIZADO AÇO INOX

NOTA: COTAS EM CENTÍMETROS.
- AS MEDIDAS DOS QUARTOS PODEM VARIAR DE UM PARA O OUTRO;
- CONFERIR MEDIDAS NO LOCAL
- BANHEIROS ALA NOVA O VASO É CAIXA ACOPLADA E ALA VELHA VÁLVULA, OS MODELOS PERMANECERÃO

LEGENDA DE MATERIAIS
PAINEL CORREDOR
* REVESTIMENTO : MDF MELAMÍNICO, NA COR "FRASSINO ALMENDRA", REF. BERNECK;
* FITA DE BORDO: PADRÃO "FRASSINO ALMENDRA" APLICADO COM COLA PUR

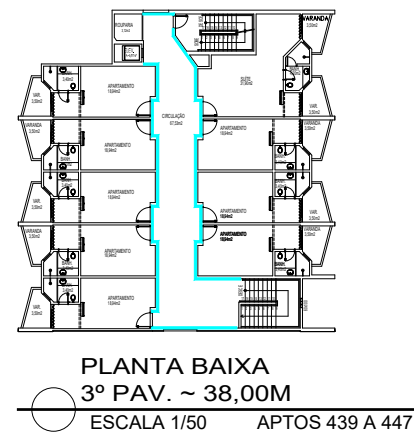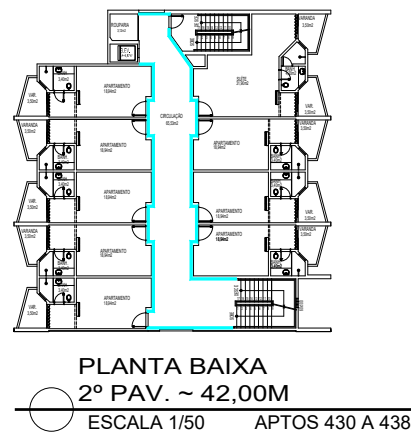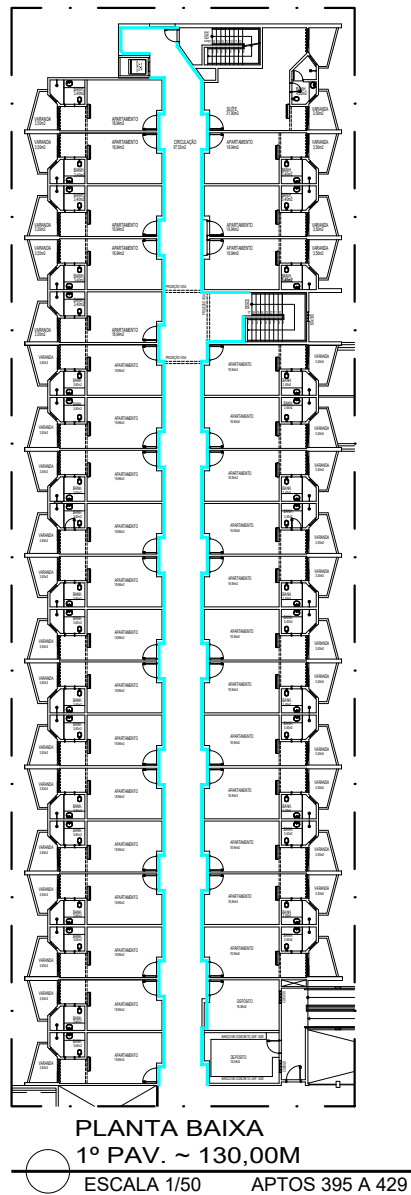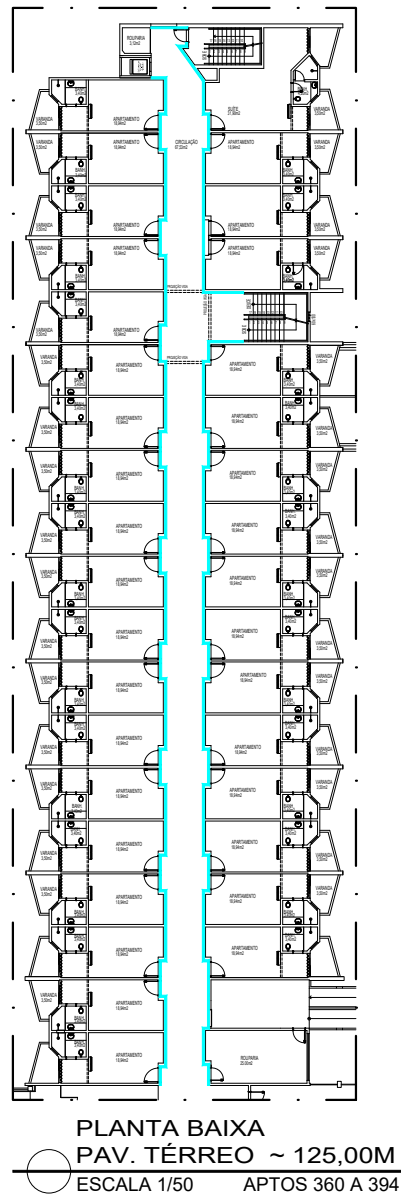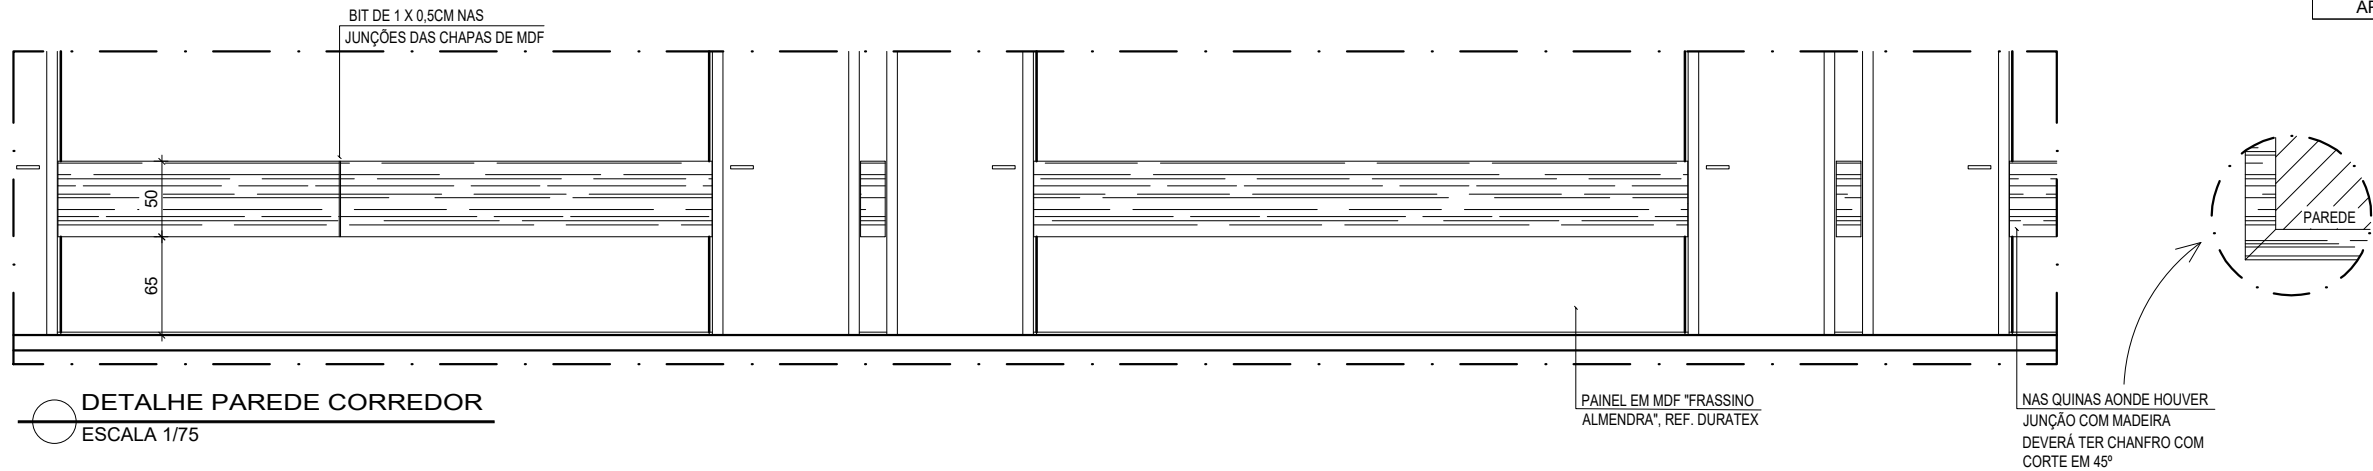

NOTA: COTAS EM CENTÍMETROS.

- AS MEDIDAS DOS QUARTOS PODEM VARIAR DE UM PARA O OUTRO;
- CONFERIR MEDIDAS NO LOCAL



SESC - SERVIÇO SOCIAL DO COMÉRCIO
ADMINISTRAÇÃO REGIONAL DO ESTADO DO ESPÍRITO SANTO
CENTRO DE TURISMO SOCIAL E LAZER DE GUARAPARI

REFORMA BLOCO DE HOSPEDAGEM 04
PROJETO MARCENARIA

TÍTULO:
PLANTA BAIXA
RODAMEIO CORREDORES

REV. 00
DATA: MARÇO/ 2025

ESCALA:
1/50

EDITORAÇÃO GRÁFICA:
REANI C. ZANOTELLI
Arquiteta e Urbanista - CAU A47243-3

PRANCHA:

001