


PISO EMBORRACHADO EPDM, TIPO PAVER S, PARA ÁREAS EXTERNAS, NA COR CINZA, MARCA DE REFERÊNCIA HIAIH, DE QUALIDADE IGUAL OU SUPERIOR

PISO EMBORRACHADO EPDM, TIPO PAVER S, PARA ÁREAS EXTERNAS, NA COR AMARELA, MARCA DE REFERÊNCIA HIAIH, DE QUALIDADE IGUAL OU SUPERIOR

PISO EMBORRACHADO EPDM, TIPO PAVER S, PARA ÁREAS EXTERNAS, NA COR AZUL, MARCA DE REFERÊNCIA HIAIH, DE QUALIDADE IGUAL OU SUPERIOR

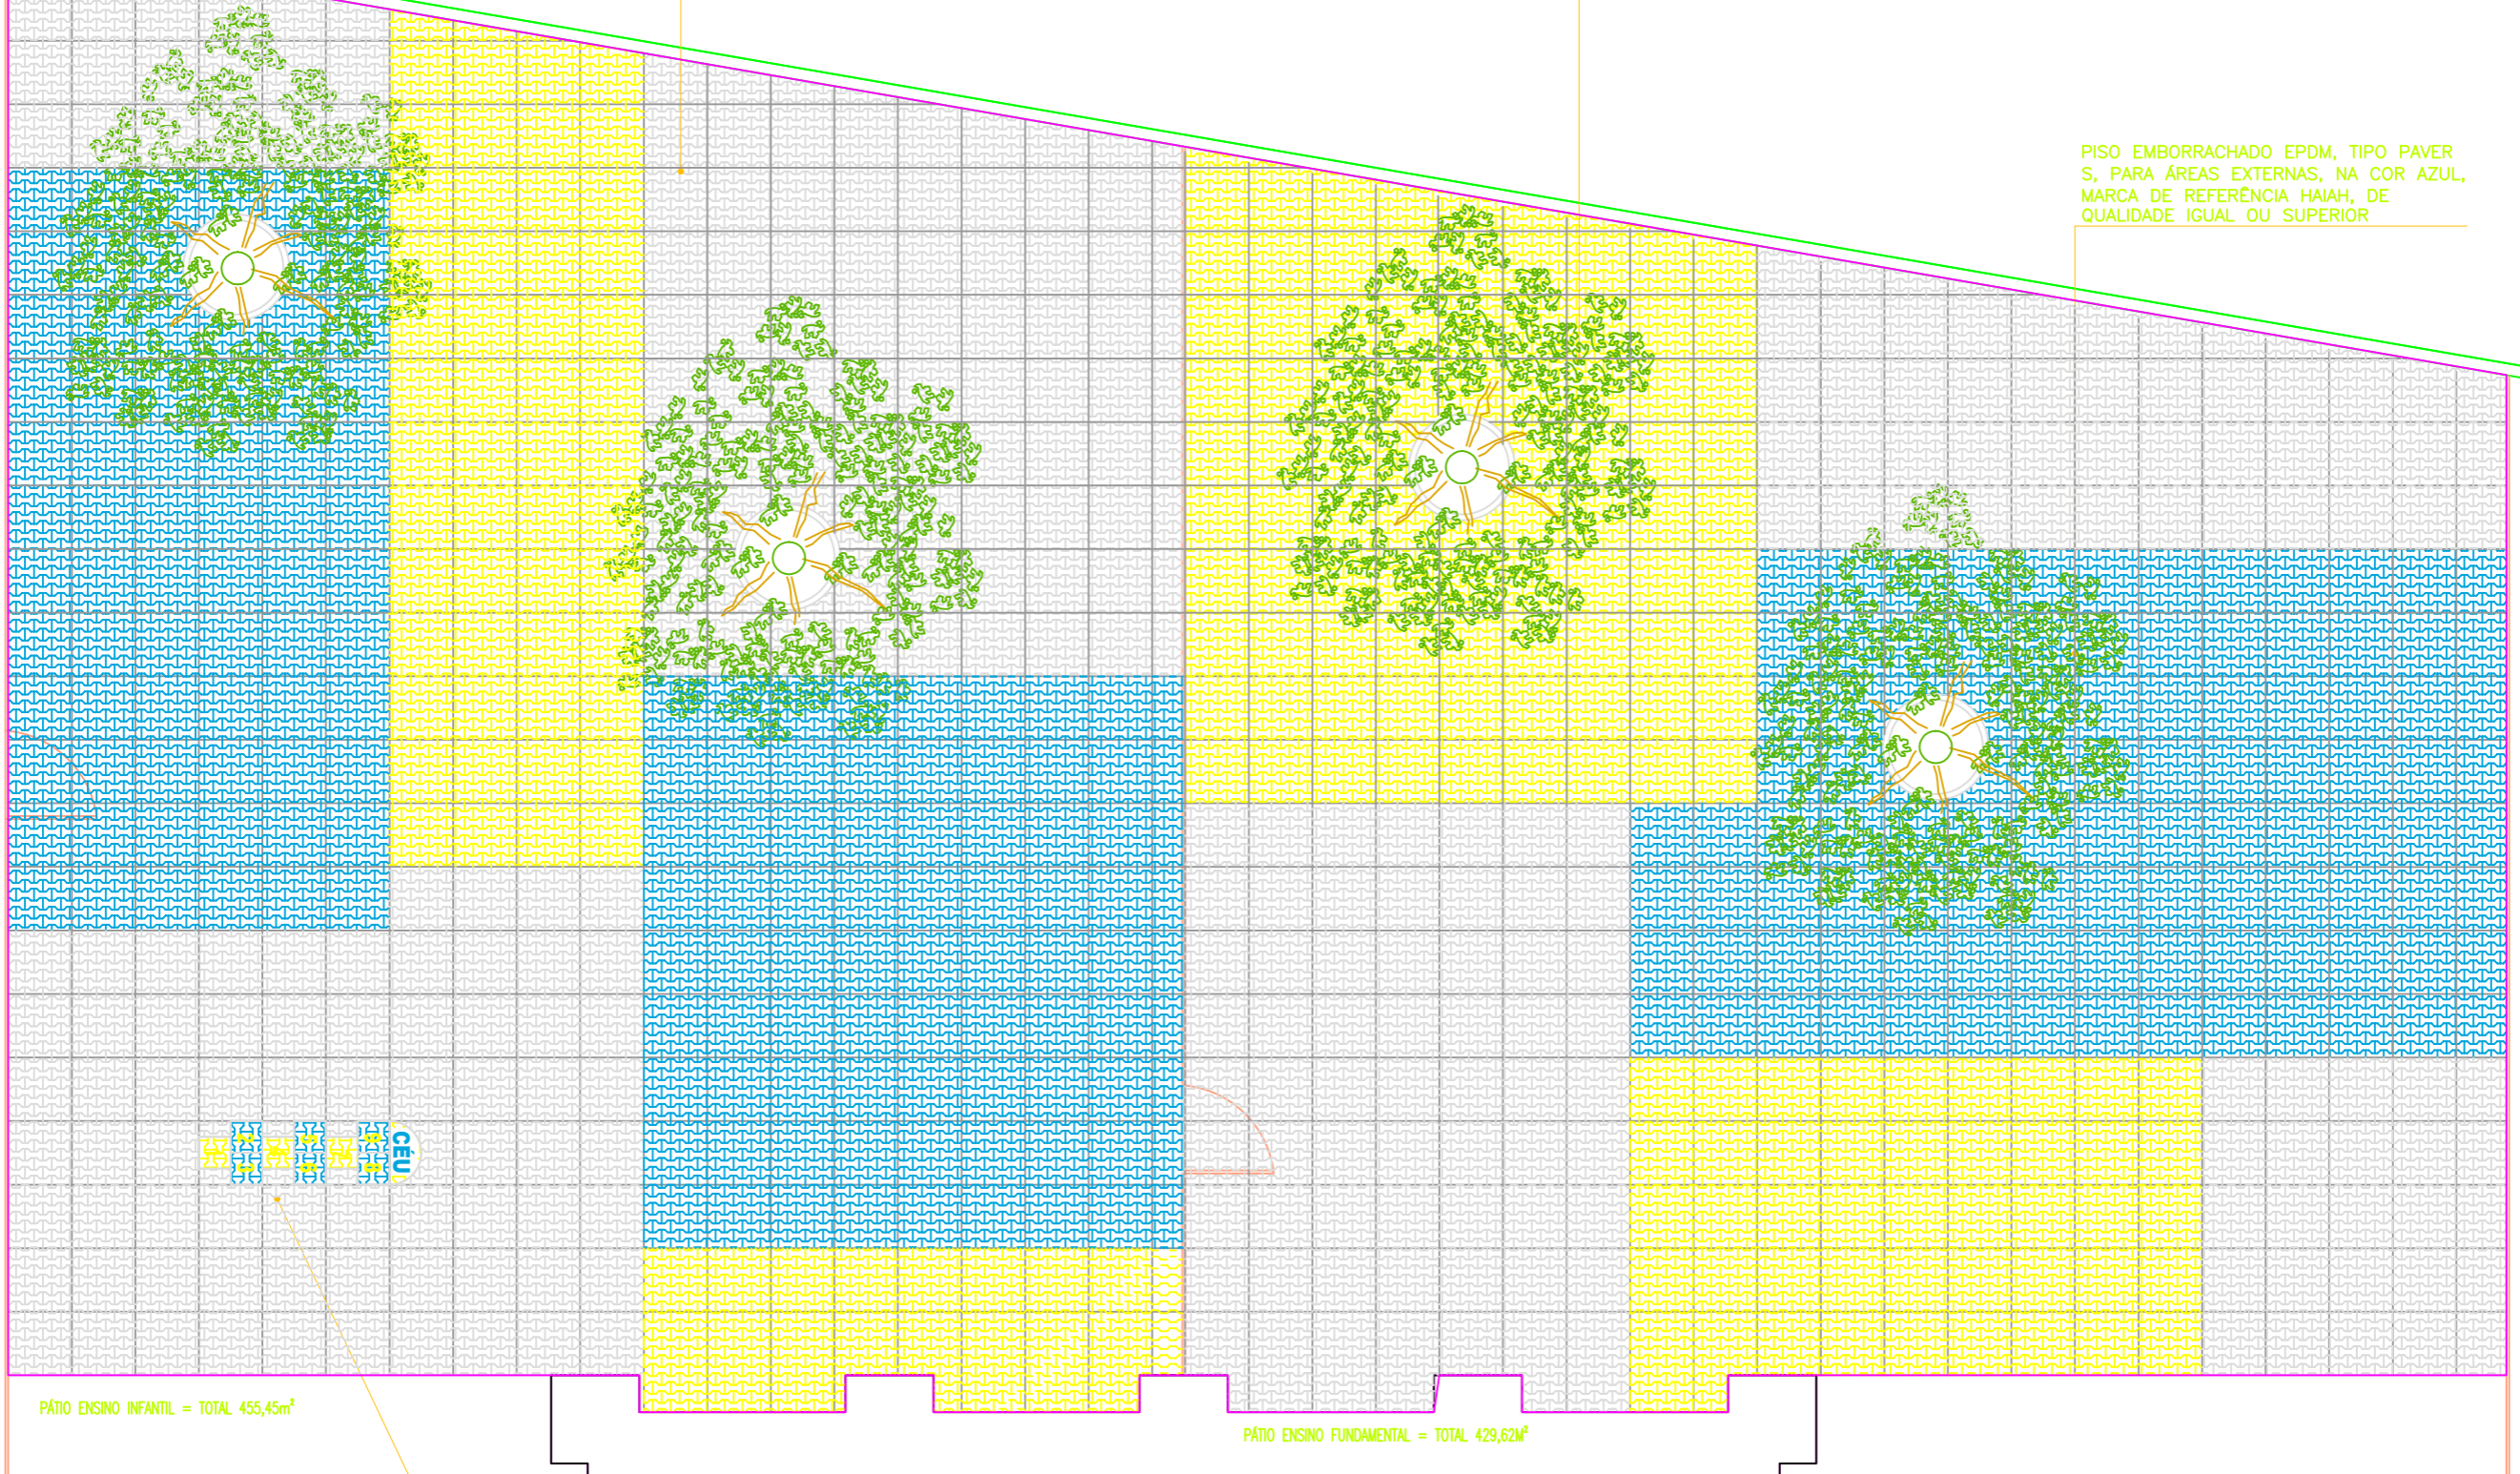

PÁTIO ENSINO INFANTIL = TOTAL 455,45m²

PÁTIO ENSINO FUNDAMENTAL = TOTAL 429,62m²

AMARELINHA EM PISO EMBORRACHADO EPDM, TIPO PAVER S, PARA ÁREAS EXTERNAS, NA COR AMARELA E AZUL, MARCA DE REFERÊNCIA HIAIH, DE QUALIDADE IGUAL OU SUPERIOR



SESC – SERVIÇO SOCIAL DO COMÉRCIO
ADMINISTRAÇÃO REGIONAL DO ESTADO DO ESPÍRITO SANTO
CENTRO DE ATIVIDADES DE CACHOEIRO DE ITAPEMIRIM

PROJETO DE REFORMA
PLAYGROUND

TÍTULO:
PISO PLAYGROUND

EMIÇÃO INICIAL
DATA: FEV / 2025

ESCALA:
1/125



EDITORÇÃO GRÁFICA:
REANI ZANOTELLI
ARQUITETA – CAU A47243-3

PRANCHA:

01

NOTAS

- * CONFERIR MEDIDAS NO LOCAL;
- * DESENHO FEITO DE ACORDO COM PROJETO EXISTENTE E ALGUMAS MEDIDAS ENVIADAS PELA UNIDADE;
- * MEDIDAS APROXIMADAS;
- * MANILHAS EXISTENTES SERÃO RETIRADAS DE DENTRO DO PLAYGROUND;
- * OS BRINQUEDOS DEVERÃO SER RETIRADOS E REINSTALADOS;
- * NIVELAMENTO E COMPACTAÇÃO DO TERRENO;
- * PISO EM CONCRETO ARMADO TELA Q113 - FCK 15MPa, H = 8CM;
- * CONTENÇÃO DO PISO EM BLOCO CHEIO, COM PINTURA NA COR CINZA

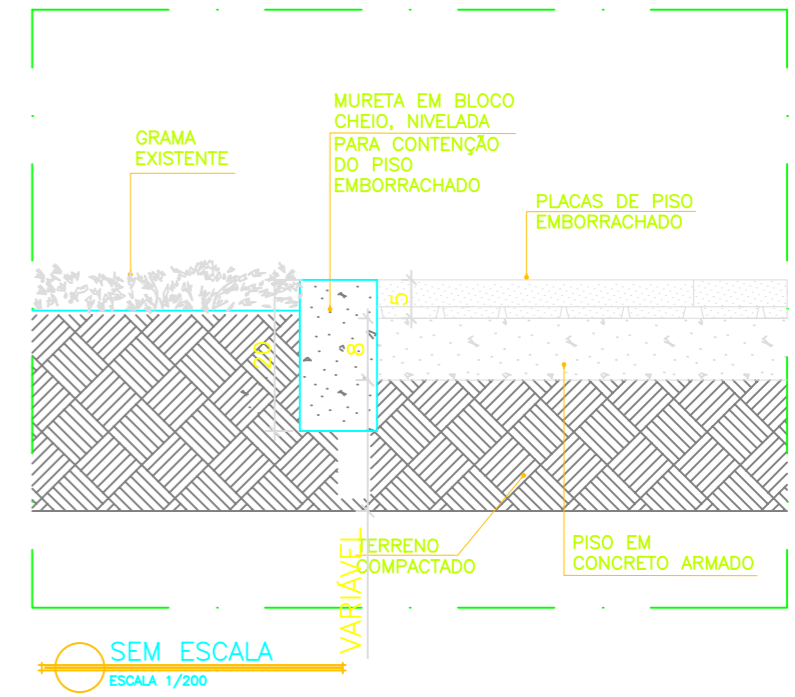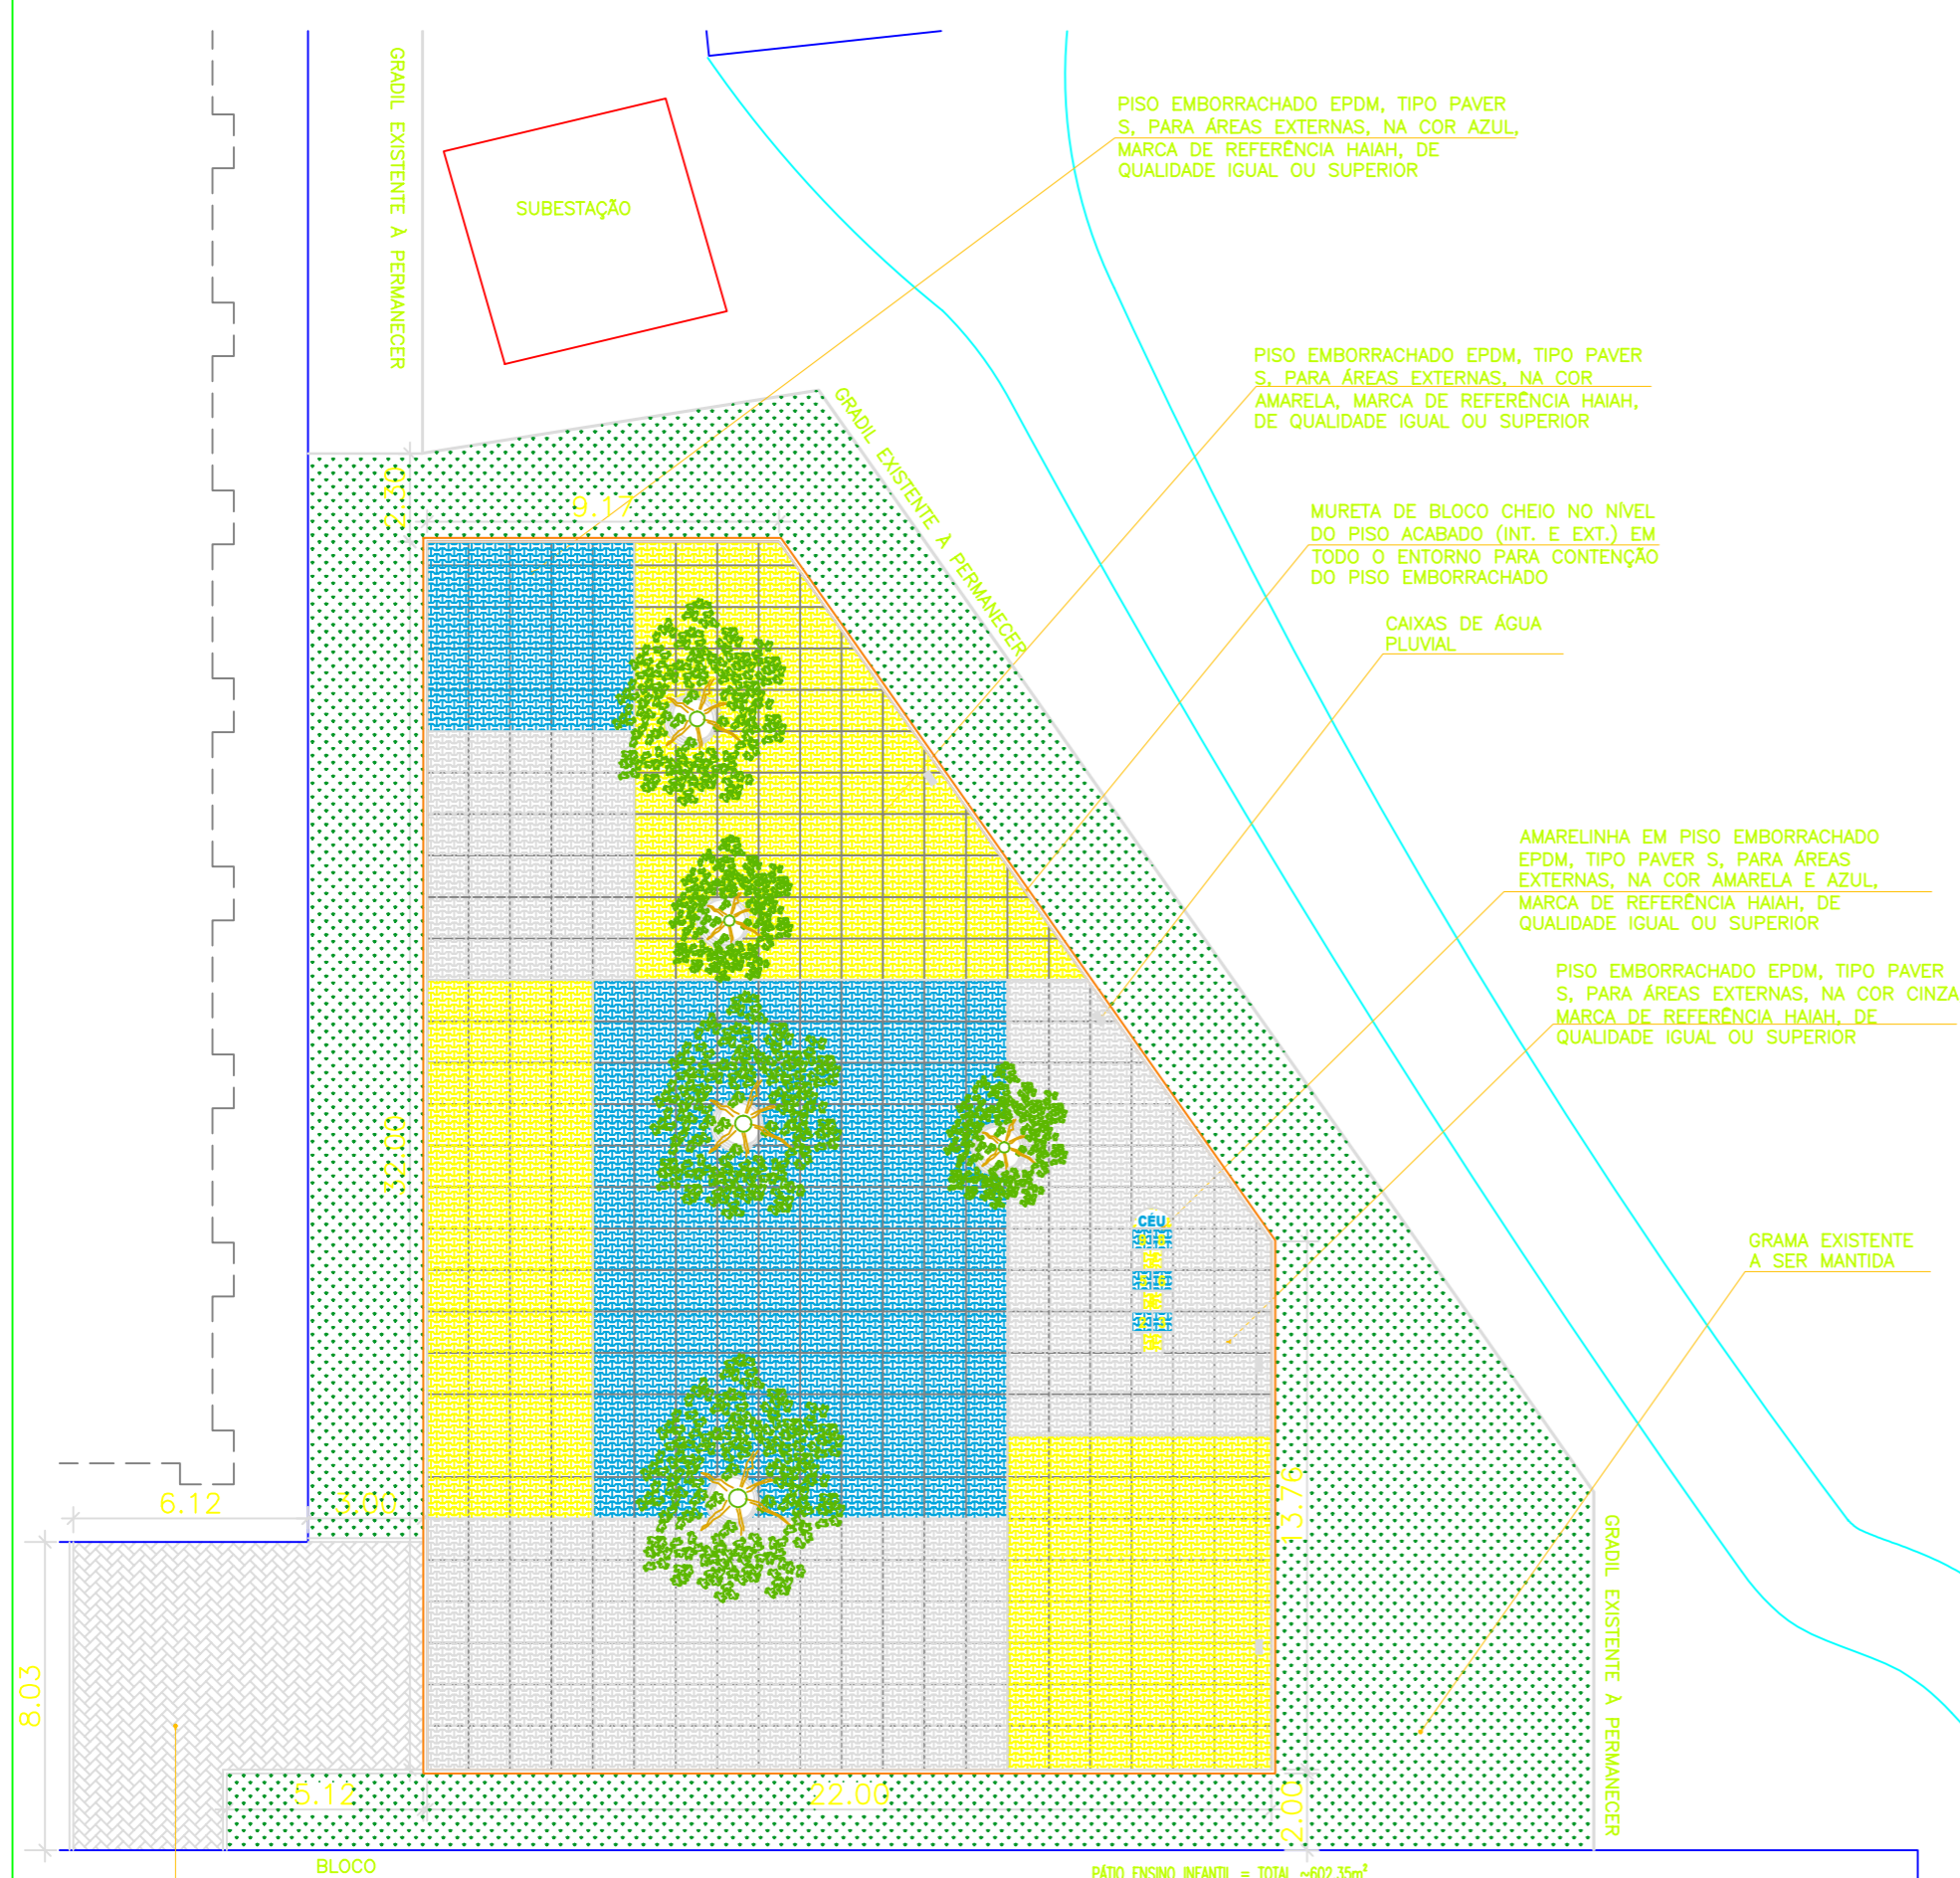

COMPLEMENTAÇÃO DE PISO INTERTRAVADO NA COR NATURAL

PLANTA BAIXA
ESCALA 1/200

Sesc Fecomércio Senac
SESC - SERVIÇO SOCIAL DO COMÉRCIO
 ADMINISTRAÇÃO REGIONAL DO ESTADO DO ESPÍRITO SANTO
 CENTRO DE ATIVIDADES DE SÃO MATEUS

PROJETO DE REFORMA
PLAYGROUND

TÍTULO: PISO PLAYGROUND	REV.02 DATA: ABR / 2025	ESCALA: 1/200	EDITORIAÇÃO GRÁFICA: REANI ZANOTELLI ARQUITETA - CAU A47243-3	PRANCHA: 01
----------------------------	----------------------------	------------------	---	----------------