PLANTA BAIXA TÉRREO - BLOCO 04 / HOTEL

ESCALA: 1/75

QUADRO DE ESQUADRIAS

	LARGURA	ALTURA	PEITORIL	QUANT.	OBSERVAÇÕES
BÁSCULAS					
B1	0,98	1,24	0,76	7	PVC E VIDRO – MAXIM-AR E FIXA
B2	1,30	0,65	1,65	55	PVC E VIDRO – MAXIM-AR
B3	0,65	0,65	1,65	9	CONFORME PROJETO DE INCÊNDIO
B4	0,65	1,20	1,65	14	PVC E VIDRO – MAXIM-AR E FIXA
B5	0,65	0,65	1,65	–	PVC E VIDRO – MAXIM-AR
B6	0,65	0,65	1,45	4	PVC E VIDRO – MAXIM-AR
B7	0,65	0,65	1,10	–	PVC E VIDRO – MAXIM-AR
B8	0,65	1,20	0,90	–	PVC E VIDRO – MAXIM-AR E FIXA
B9	0,65	1,20	1,10	–	PVC E VIDRO – MAXIM-AR E FIXA
B10	0,65	0,65	0,90	–	PVC E VIDRO – MAXIM-AR
B11	0,65	1,30	1,45	2	PVC E VIDRO – MAXIM-AR E FIXA
B12	0,65	0,65	1,75	–	PVC E VIDRO – MAXIM-AR
B13	0,65	1,20	0,35	–	PVC E VIDRO – MAXIM-AR E FIXA
B14	0,65	1,20	1,00	–	PVC E VIDRO – MAXIM-AR E FIXA
B15	1,20	0,65	0,20	–	TELA EM AÇO INOX – FIXA
B16	1,20	0,65	1,85	–	TELA EM AÇO INOX – FIXA
JANELAS					
J1	1,40	1,20	1,10	25	PVC E VIDRO–CORRER – 2 FOLHAS
J2	1,60	1,40	1,10	–	PVC E VIDRO–CORRER – 2 FOLHAS
J3	1,40	1,20	0,60	–	PVC E VIDRO–CORRER – 2 FOLHAS
PORTAS					
P1	0,90	2,10	–	142	MADEIRA – ABRIR – 1 FOLHA
P2	1,40	2,10	–	13	PVC E VIDRO–CORRER – 2 FOLHAS
P3	1,40	2,30	–	39	PVC E VIDRO–CORRER – 2 FOLHAS
P4	2,00	2,10	–	1	MADEIRA – ABRIR – 2 FOLHAS
P5	0,70	2,10	–	–	MADEIRA – ABRIR – 1 FOLHA
P6	0,60	2,10	–	–	MADEIRA – ABRIR – 1 FOLHA
P7	1,60	2,10	–	–	PVC E VIDRO– ABRIR – 2 FOLHAS
P8	0,60	1,65	–	–	ALUMÍNIO ANODIZADO–ABRIR–1 FOLHA
P9	0,90	1,65	–	–	ALUMÍNIO ANODIZADO–ABRIR–1 FOLHA
P10	1,20	2,10	–	–	MADEIRA – ABRIR – 2 FOLHAS
P11	1,20	1,60	–	–	MADEIRA–PORTA EM MOLA – 2 FOLHAS
P12	0,80	2,10	–	–	MADEIRA – ABRIR – 1 FOLHA
P13	1,80	2,10	–	–	VIDRO – ABRIR – 2 FOLHAS
P14	2,00	2,50	–	–	VIDRO – ABRIR – 2 FOLHAS
P15	0,90	2,10	–	1	MADEIRA E VENEZIANA – ABRIR
P16	4,00	3,50	–	–	PORTA EM AÇO
PCF	0,80	2,10	–	15	PORTA CORTA FOGO
PCF1	0,90	2,10	–	–	PORTA CORTA FOGO
PCF2	–	–	–	1	PCF – CONF. PROJ. ELÉTRICO
PA1	0,60	0,60	–	–	MADEIRA – ABRIR – 1 FOLHA
**PF1	1,00	2,00	–	–	PORTA FRIGORÍFICA INOX 430 – 50mm
VÃOS					
V1	4,01	4,90	–	–	VIDRO TEMPERADO FIXO
V2	4,01	6,11	–	–	VIDRO TEMPERADO FIXO
V3	3,96	1,80	–	–	VIDRO TEMPERADO FIXO
V4	2,83	1,80	–	–	VIDRO TEMPERADO FIXO
V5	4,01	5,24	–	–	VIDRO TEMPERADO FIXO
V6	2,80	1,10	1,10	–	VIDRO TEMPERADO FIXO
V7	1,90	1,10	1,10	–	VIDRO TEMPERADO FIXO
V8	2,95	1,10	1,10	–	VIDRO TEMPERADO FIXO/PIVOTANTE
V9	4,01	5,24	–	–	VIDRO TEMPERADO FIXO

NOTA:

– PAREDES NÃO COTADAS 15CM;
– DETALHAMENTO DE ESQUADRIAS SEGUE EM ANEXO;
– DETALHE DO DUTO DE ENTRADA E SAÍDA DE AR DA ANTE CÂMARA DEVE SER VERIFICADO CONFORME PROJETO DE INCÊNDIO;

* VIDRO BRANCO FOSCO PONTILHADO.

** PORTA FRIGORÍFICA GIRATÓRIA TRIPARTIDA PARA RESFRIADOS (PF1–50mm) E CONGELADOS (PF2–80mm).

TIJOLO DE BARRO COZIDO 5x10x20CM E MASSA DE 1,5KG.

LEGENDA CURVAS DE NÍVEL

- CURVA MESTRA - NATURAL
- CURVA AUXILIAR - NATURAL
- CURVA MESTRA - PROJETADA
- CURVA AUXILIAR - PROJETADA

PROJETO DE ARQUITETURA	REVISÃO	06	DATA: JANEIRO DE 2018	CORREÇÃO NOS DESENHOS
PROJETO DE ARQUITETURA	REVISÃO	05	DATA: JANEIRO DE 2012	CORREÇÃO NOS DESENHOS
PROJETO DE ARQUITETURA	REVISÃO	05	DATA: DEZEMBRO DE 2011	REPOSICIONAMENTO BLOCOS E ALTERAÇÃO NÍVEIS - APROVAÇÃO IEMA
PROJETO DE ARQUITETURA	REVISÃO	04	DATA: ABRIL DE 2011	ALTERAÇÃO PROJETO ESTRUTURAL, DIMENSÃO PAREDES INTERNAS E RETIRADA ARENITO
PROJETO DE ARQUITETURA	REVISÃO	03	DATA: FEVEREIRO DE 2011	ALTERAÇÃO BLOCO DE SERVIÇO/ PISCINA/ RESTAURANTE/ LAVANDERIA
PROJETO DE ARQUITETURA	REVISÃO	02	DATA: NOVEMBRO DE 2010	INSERÇÃO DO MR NA ESCADA, PAREDE EXT. ALVENARIA / ARENITO, INSERÇÃO ESCADA CENTRAL
PROJETO DE ARQUITETURA	REVISÃO	01	DATA: SETEMBRO DE 2009	ESCADA DE INCÊNDIO

SESC - SERVIÇO SOCIAL DO COMÉRCIO
ADMINISTRAÇÃO REGIONAL DO ESTADO DO ESPÍRITO SANTO
Centro de Turismo de Domingos Martins

PROJETO DE ARQUITETURA

LOCAL: SOIDO | DISTRITO: SEDE | MUNICÍPIO: DOMINGOS MARTINS | ESTADO: ESPÍRITO SANTO

AUTOR E RESPONSÁVEL TÉCNICO DO PROJETO:
ANTONIO CHALHUB
Arquiteto e Urbanista - CREA 44.90 -D/ES

idear Arquitetura e consultoria Ltda

DATA: AGOSTO/2009

PROPRIETÁRIO: SESC - SERVIÇO SOCIAL DO COMÉRCIO

EDITORAÇÃO GRÁFICA: FERNANDA FRAGA | ESCALA: 1/75 | PRANCHA: A1

TÍTULO: BLOCO 04 / HOTEL
PLANTA BAIXA PAVIMENTO TÉRREO

PRANCHA: ARQ B4 01/19

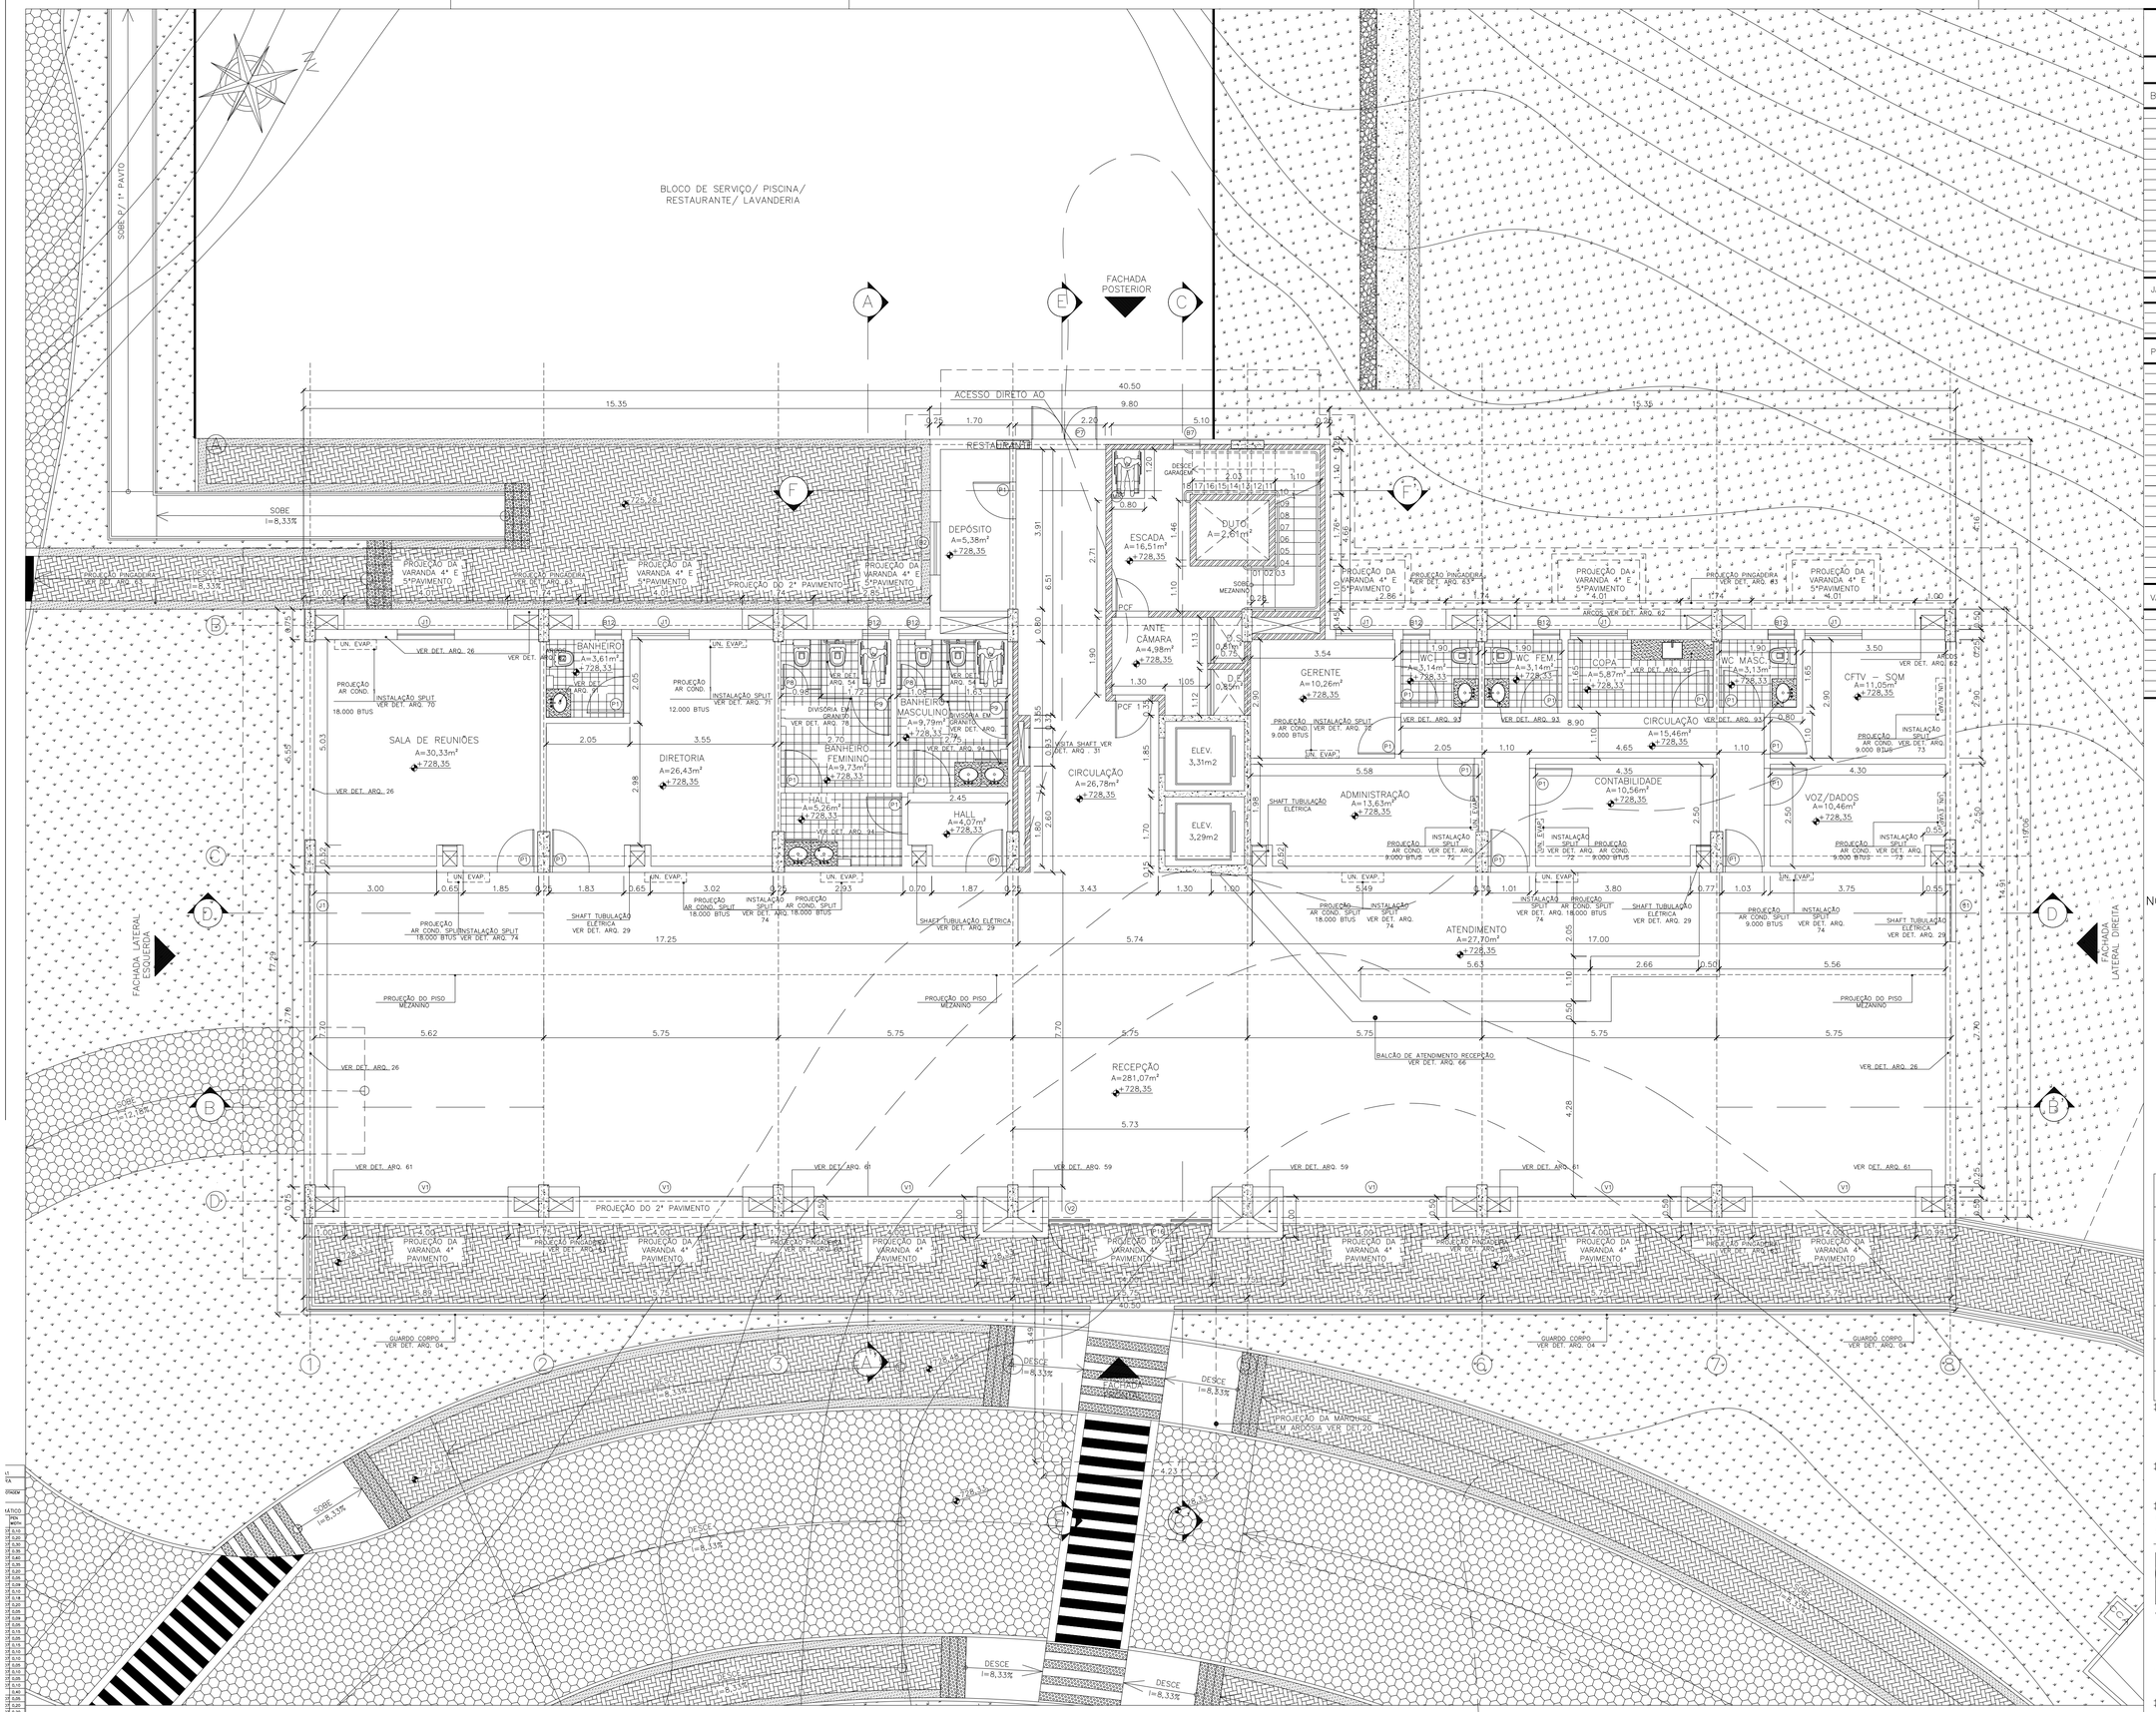

PLANTA BAIXA 1ºPAVIMENTO – RECEPÇÃO – BLOCO CENTRAL / HOTEL

ESCALA: 1/75

QUADRO DE ESQUADRIAS

	LARGURA	ALTURA	PEITORIL	QUANT.	OBSERVAÇÕES
BÁSCULAS					
B1	0,98	1,24	0,76	–	PVC E VIDRO – MAXIM-AR E FIXA
B2	1,30	0,65	1,65	43	PVC E VIDRO – MAXIM-AR
B3	0,65	0,65	1,65	–	CONFORME PROJETO DE INCÊNDIO
B4	0,65	1,20	1,65	16	PVC E VIDRO – MAXIM-AR E FIXA
B5	0,65	0,65	1,65	–	PVC E VIDRO – MAXIM-AR
B6	0,65	0,65	1,45	3	PVC E VIDRO – MAXIM-AR
B7	0,65	0,65	1,10	6	PVC E VIDRO – MAXIM-AR
B8	0,65	1,20	0,90	–	PVC E VIDRO – MAXIM-AR E FIXA
B9	0,65	1,20	1,10	6	PVC E VIDRO – MAXIM-AR E FIXA
B10	0,65	0,65	0,90	2	PVC E VIDRO – MAXIM-AR
B11	0,65	1,30	1,45	12	PVC E VIDRO – MAXIM-AR E FIXA
B12	0,65	0,65	1,75	8	PVC E VIDRO – MAXIM-AR
B13	0,65	1,20	0,35	–	PVC E VIDRO – MAXIM-AR E FIXA
B14	0,65	1,20	1,00	–	PVC E VIDRO – MAXIM-AR E FIXA
B15	1,20	0,65	0,20	–	TELA EM AÇO INOX – FIXA
B16	1,20	0,65	1,85	–	TELA EM AÇO INOX – FIXA
JANELAS					
J1	1,40	1,20	1,10	29	PVC E VIDRO–CORRER – 2 FOLHAS
J2	1,60	1,40	1,10	5	PVC E VIDRO–CORRER – 2 FOLHAS
J3	1,40	1,20	0,60	–	PVC E VIDRO–CORRER – 2 FOLHAS
PORTAS					
P1	0,90	2,10	–	118	MADEIRA – ABRIR – 1 FOLHA
P2	1,40	2,10	–	5	PVC E VIDRO–CORRER – 2 FOLHAS
P3	1,40	2,30	–	25	PVC E VIDRO–CORRER – 2 FOLHAS
P4	2,00	2,10	–	–	MADEIRA – ABRIR – 2 FOLHAS
P5	0,70	2,10	–	–	MADEIRA – ABRIR – 1 FOLHA
P6	0,60	2,10	–	–	MADEIRA – ABRIR – 1 FOLHA
P7	1,60	2,10	–	3	PVC E VIDRO– ABRIR – 2 FOLHAS
P8	0,60	1,65	–	4	ALUMÍNIO ANODIZADO–ABRIR–1 FOLHA
P9	0,90	1,65	–	4	ALUMÍNIO ANODIZADO–ABRIR–1 FOLHA
P10	1,20	2,10	–	2	MADEIRA – ABRIR – 2 FOLHAS
P11	1,20	1,60	–	–	MADEIRA–PORTA EM MOLA – 2 FOLHAS
P12	0,80	2,10	–	–	MADEIRA – ABRIR – 1 FOLHA
P13	1,80	2,10	–	–	MADEIRA – ABRIR – 2 FOLHAS
P14	2,00	2,50	–	1	VIDRO– ABRIR – 2 FOLHAS
P15	0,90	2,10	–	1	MADEIRA E VENEZIANA – ABRIR
P16	4,00	3,50	–	–	PORTA EM AÇO
PCF	0,80	2,10	–	9	PORTA CORTA FOGO
PCF1	0,90	2,10	–	4	PORTA CORTA FOGO
PCF2	–	–	–	1	PCF – CONF. PROJ. ELÉTRICO
PA1	0,60	0,60	–	–	MADEIRA – ABRIR – 1 FOLHA
**PF1	1,00	2,00	–	–	PORTA FRIGORÍFICA INOX 430 – 50mm
VÃOS					
V1	4,01	4,90	–	6	VIDRO TEMPERADO FIXO
V2	4,01	6,11	–	1	VIDRO TEMPERADO FIXO
V3	3,96	1,80	–	4	VIDRO TEMPERADO FIXO
V4	2,83	1,80	–	1	VIDRO TEMPERADO FIXO
V5	4,01	5,24	–	–	VIDRO TEMPERADO FIXO
V6	2,80	1,10	1,10	–	VIDRO TEMPERADO FIXO
V7	1,90	1,10	1,10	–	VIDRO TEMPERADO FIXO
V8	2,95	1,10	1,10	–	VIDRO TEMPERADO FIXO/PIVOTANTE

NOTA:

– PAREDES NÃO COTADAS 15CM;
– DETALHAMENTO DE ESQUADRIAS SEGUE EM ANEXO;
– DETALHE DO DUTO DE ENTRADA E SAÍDA DE AR DA ANTE CÂMARA DEVE SER VERIFICADO CONFORME PROJETO DE INCÊNDIO;

* VIDRO BRANCO FOSCO PONTILHADO.

** PORTA FRIGORÍFICA GIRATÓRIA TRIPARTIDA PARA RESFRIADOS (PF1–50mm) E CONGELADOS (PF2–80mm).

TIJOLO DE BARRO COZIDO 5x10x20CM E MASSA DE 1,5KG.

PROJETO DE ARQUITETURA	REVISÃO	07	DATA: JANEIRO DE 2018	CORREÇÃO NOS DESENHOS
PROJETO DE ARQUITETURA	REVISÃO	06	DATA: JANEIRO DE 2012	CORREÇÃO NOS DESENHOS
PROJETO DE ARQUITETURA	REVISÃO	05	DATA: DEZEMBRO DE 2011	REPOSICIONAMENTO BLOCOS E ALTERAÇÃO NÍVEIS - APROVAÇÃO IEMA
PROJETO DE ARQUITETURA	REVISÃO	04	DATA: ABRIL DE 2011	ALTERAÇÃO PROJETO ESTRUTURAL, DIMENSÃO PAREDES INTERNAS E RETIRADA ARENITO
PROJETO DE ARQUITETURA	REVISÃO	03	DATA: FEVEREIRO DE 2011	ALTERAÇÃO BLOCO DE SERVIÇO/ PISCINA/ RESTAURANTE/ LAVANDERIA
PROJETO DE ARQUITETURA	REVISÃO	02	DATA: NOVEMBRO DE 2010	INSERÇÃO DO MR NA ESCADA, PAREDE EXT. ALVENARIA / ARENITO, INSERÇÃO ESCADA CENTRAL
PROJETO DE ARQUITETURA	REVISÃO	01	DATA: SETEMBRO DE 2009	ESCADA DE INCÊNDIO

SESC - SERVIÇO SOCIAL DO COMÉRCIO

ADMINISTRAÇÃO REGIONAL DO ESTADO DO ESPÍRITO SANTO

Centro de Turismo de Domingos Martins

PROJETO DE ARQUITETURA

LOCAL: SOÍDO | DISTRITO: SEDE | MUNICÍPIO: DOMINGOS MARTINS | ESTADO: ESPÍRITO SANTO

AUTOR E RESPONSÁVEL TÉCNICO DO PROJETO:

ANTONIO CHALHUB

Arquiteto e Urbanista – CREA 4430 –/D/ES

idear Arquitetura e consultoria Ltda

PROPRIETÁRIO:

DATA: AGOSTO/2009

SESC - SERVIÇO SOCIAL DO COMÉRCIO

EDITORAÇÃO GRÁFICA: ELMA REGINA SIMÕES | ESCALA: 1/75 | PRANCHA: A1

TÍTULO:

BLOCO CENTRAL / HOTEL
PLANTA BAIXA 1ºPAVIMENTO - RECEPÇÃO

PRANCHA: ARQ BC 03/22

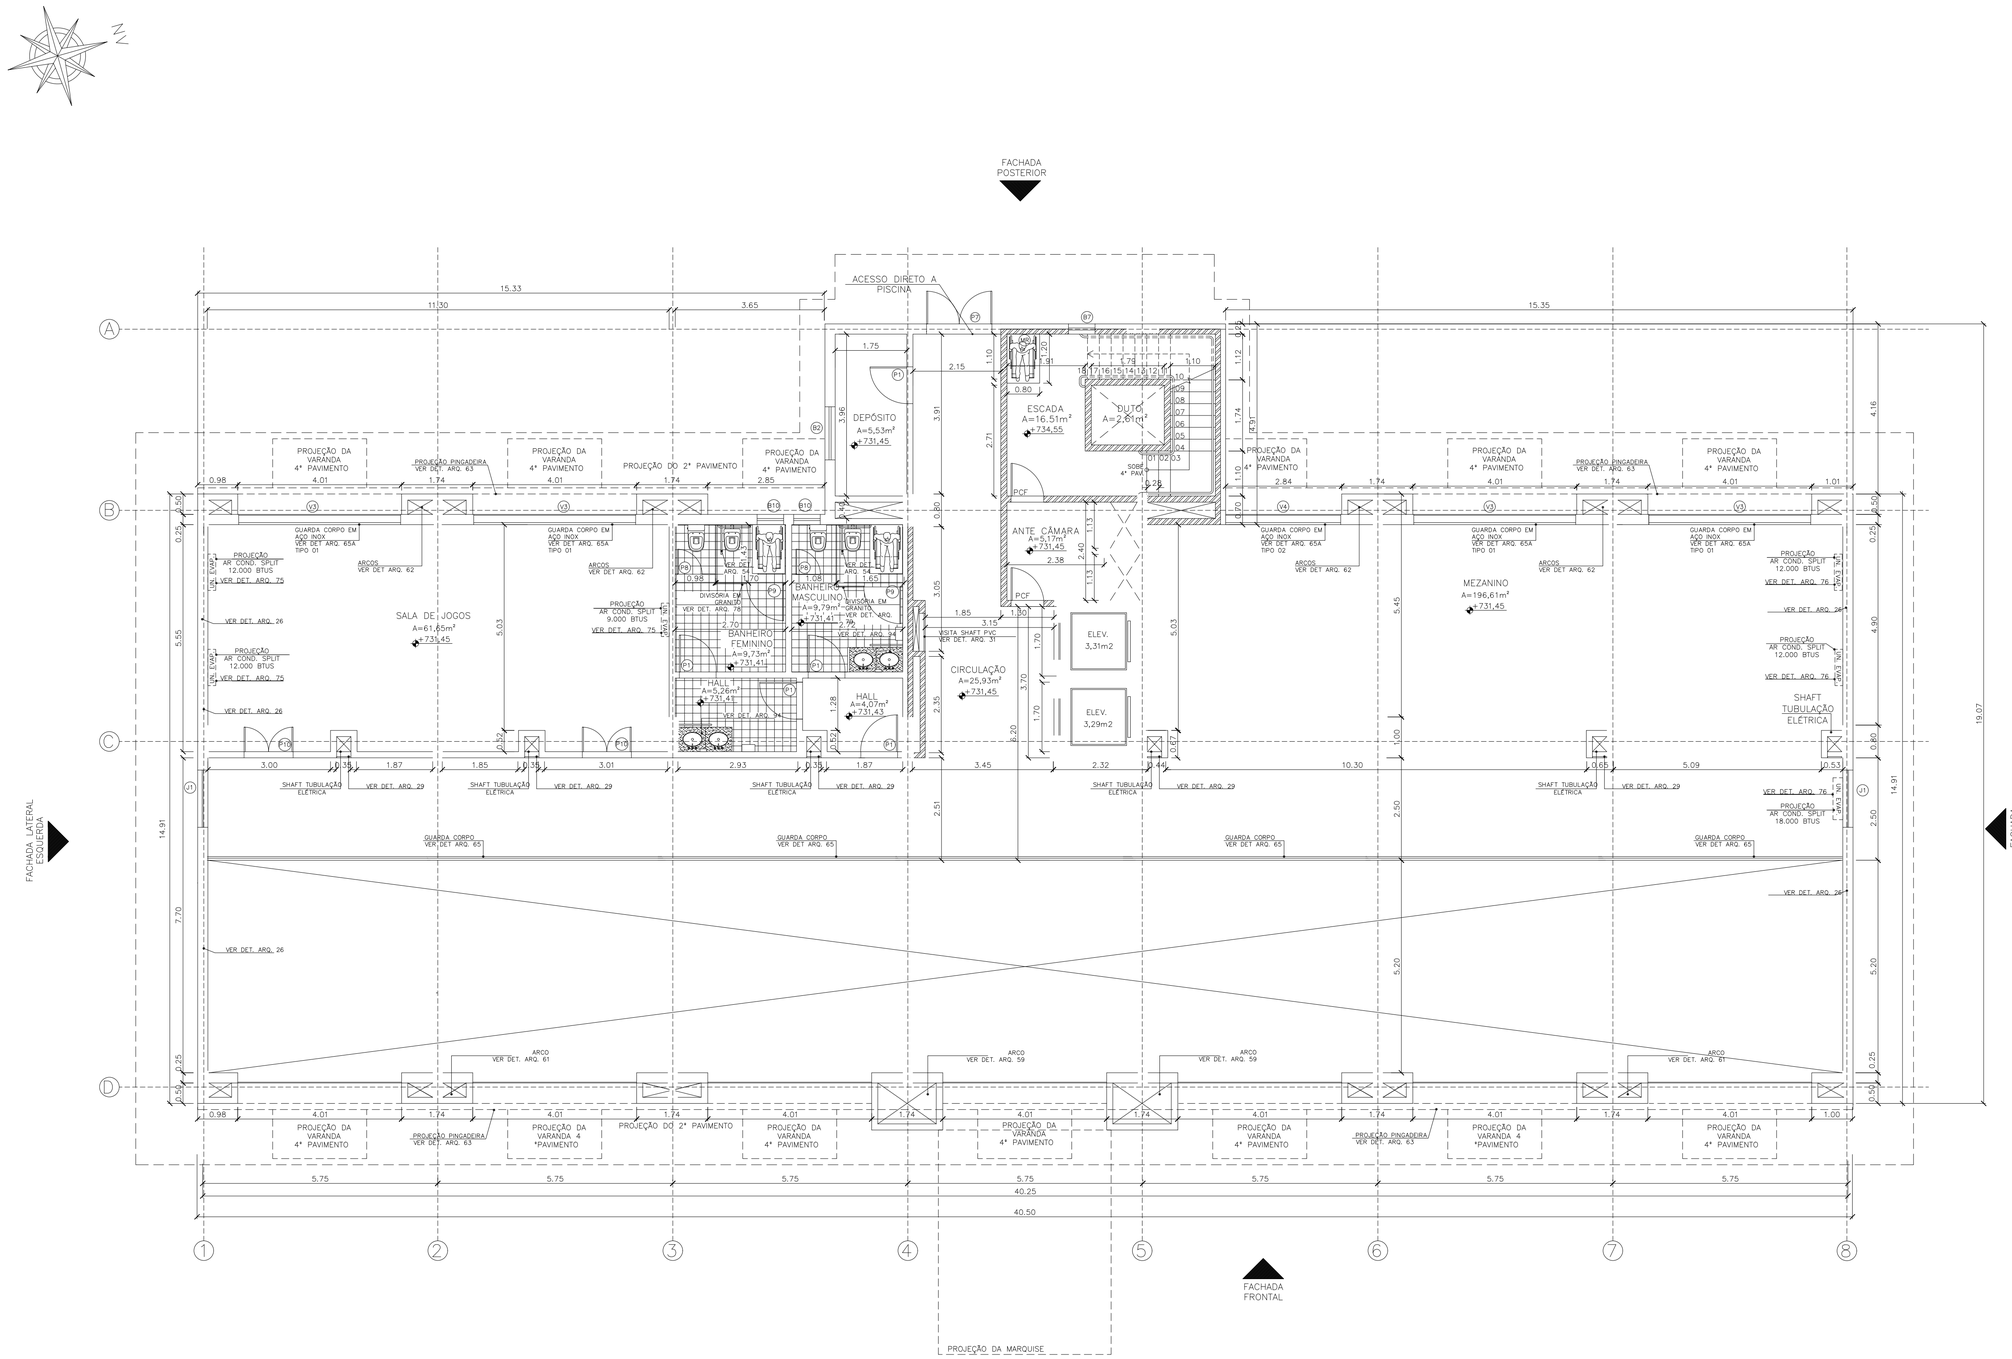

PLANTA BAIXA 2° PAVIMENTO – MEZANINO – BLOCO CENTRAL / HOTEL

ESCALA:1/75

QUADRO DE ESQUADRIAS

	LARGURA	ALTURA	PEITORIL	QUANT.	OBSERVAÇÕES
BÁSCULAS					
B1	0,98	1,24	0,76	–	PVC E VIDRO – MAXIM-AR E FIXA
B2	1,30	0,65	1,65	43	PVC E VIDRO – MAXIM-AR
B3	0,65	0,65	1,65	–	CONFORME PROJETO DE INCÊNDIO
B4	0,65	1,20	1,65	16	PVC E VIDRO – MAXIM-AR E FIXA
B5	0,65	0,65	1,65	–	PVC E VIDRO – MAXIM-AR
B6	0,65	0,65	1,45	3	PVC E VIDRO – MAXIM-AR
B7	0,65	0,65	1,10	6	PVC E VIDRO – MAXIM-AR
B8	0,65	1,20	0,90	–	PVC E VIDRO – MAXIM-AR E FIXA
B9	0,65	1,20	1,10	6	PVC E VIDRO – MAXIM-AR E FIXA
B10	0,65	0,65	0,90	2	PVC E VIDRO – MAXIM-AR
B11	0,65	1,30	1,45	12	PVC E VIDRO – MAXIM-AR E FIXA
B12	0,65	0,65	1,75	8	PVC E VIDRO – MAXIM-AR
B13	0,65	1,20	0,35	–	PVC E VIDRO – MAXIM-AR E FIXA
B14	0,65	1,20	1,00	–	PVC E VIDRO – MAXIM-AR E FIXA
B15	1,20	0,65	0,20	–	TELA EM AÇO INOX – FIXA
B16	1,20	0,65	1,85	–	TELA EM AÇO INOX – FIXA
JANELAS					
J1	1,40	1,20	1,10	29	PVC E VIDRO–CORRER – 2 FOLHAS
J2	1,60	1,40	1,10	5	PVC E VIDRO–CORRER – 2 FOLHAS
J3	1,40	1,20	0,60	–	PVC E VIDRO–CORRER – 2 FOLHAS
PORTAS					
P1	0,90	2,10	–	118	MADEIRA – ABRIR – 1 FOLHA
P2	1,40	2,10	–	5	PVC E VIDRO–CORRER – 2 FOLHAS
P3	1,40	2,30	–	26	PVC E VIDRO–CORRER – 2 FOLHAS
P4	2,00	2,10	–	–	MADEIRA – ABRIR – 2 FOLHAS
P5	0,70	2,10	–	–	MADEIRA – ABRIR – 1 FOLHA
P6	0,60	2,10	–	–	MADEIRA – ABRIR – 1 FOLHA
P7	1,60	2,10	–	3	PVC E VIDRO– ABRIR – 2 FOLHAS
P8	0,60	1,65	–	4	ALUMÍNIO ANODIZADO–ABRIR–1 FOLHA
P9	0,90	1,65	–	4	ALUMÍNIO ANODIZADO–ABRIR–1 FOLHA
P10	1,20	2,10	–	2	MADEIRA – ABRIR – 2 FOLHAS
P11	1,20	1,60	–	–	MADEIRA–PORTA EM MOLA – 2 FOLHAS
P12	0,80	2,10	–	–	MADEIRA – ABRIR – 1 FOLHA
P13	1,80	2,10	–	–	VIDRO – ABRIR – 2 FOLHAS
P14	2,00	2,50	–	1	VIDRO – ABRIR – 2 FOLHAS
P15	0,90	2,10	–	1	MADEIRA E VENEZIANA – ABRIR
P16	4,00	3,50	–	–	PORTA EM AÇO
PCF	0,80	2,10	–	9	PORTA CORTA FOGO
PCF1	0,90	2,10	–	4	PORTA CORTA FOGO
PCF2	–	–	–	1	PCF – CONF. PROJ. ELÉTRICO
PA1	0,60	0,60	–	–	MADEIRA – ABRIR – 1 FOLHA
**PF1	1,00	2,00	–	–	PORTA FRIGORÍFICA INOX 430 – 50mm
VÃOS					
V1	4,01	4,90	–	6	VIDRO TEMPERADO FIXO
V2	4,01	6,11	–	1	VIDRO TEMPERADO FIXO
V3	3,96	1,80	–	4	VIDRO TEMPERADO FIXO
V4	2,83	1,80	–	1	VIDRO TEMPERADO FIXO
V5	4,01	5,24	–	–	VIDRO TEMPERADO FIXO
V6	2,80	1,10	1,10	–	VIDRO TEMPERADO FIXO
V7	1,90	1,10	1,10	–	VIDRO TEMPERADO FIXO
V8	2,95	1,10	1,10	–	VIDRO TEMPERADO FIXO/PIVOTANTE
V9	4,01	5,24			VIDRO TEMPERADO FIXO

NOTA:

–PAREDES NÃO COTADAS 15CM;
–DETALHAMENTO DE ESQUADRIAS SEGUE EM ANEXO;
–DETALHE DO DUTO DE ENTRADA E SAÍDA DE AR DA ANTE CÂMARA DEVE SER VERIFICADO CONFORME PROJETO DE INCÊNDIO;

* VIDRO BRANCO FOSCO PONTILHADO.

** PORTA FRIGORÍFICA GIRATÓRIA TRIPARTIDA PARA RESFRIADOS (PF1–50mm) E CONGELADOS (PF2–80mm).

TIJOLO DE BARRO COZIDO 5x10x20CM E MASSA DE 1,5KG.

PROJETO DE ARQUITETURA	REVISÃO	07	DATA: JANEIRO DE 2018	CORREÇÃO NOS DESENHOS
PROJETO DE ARQUITETURA	REVISÃO	06	DATA: JANEIRO DE 2012	CORREÇÃO NOS DESENHOS
PROJETO DE ARQUITETURA	REVISÃO	05	DATA: DEZEMBRO DE 2011	REPOSICIONAMENTO BLOCOS E ALTERAÇÃO NÍVEIS - APROVAÇÃO IEMA
PROJETO DE ARQUITETURA	REVISÃO	04	DATA: ABRIL DE 2011	ALTERAÇÃO PROJETO ESTRUTURAL, DIMENSÃO PAREDES INTERNAS E RETIRADA ARENITO
PROJETO DE ARQUITETURA	REVISÃO	03	DATA: FEVEREIRO DE 2011	ALTERAÇÃO BLOCO DE SERVIÇO/ PISCINA/ RESTAURANTE/ LAVANDERIA
PROJETO DE ARQUITETURA	REVISÃO	02	DATA: NOVEMBRO DE 2010	INSERÇÃO DO MR NA ESCADA, PAREDE EXT. ALVENARIA / ARENITO, INSERÇÃO ESCADA CENTRAL
PROJETO DE ARQUITETURA	REVISÃO	01	DATA: SETEMBRO DE 2009	ESCADA DE INCÊNDIO

SESC - SERVIÇO SOCIAL DO COMÉRCIO

ADMINISTRAÇÃO REGIONAL DO ESTADO DO ESPÍRITO SANTO

Centro de Turismo de Domingos Martins

PROJETO DE ARQUITETURA

LOCAL:	DISTRITO:	MUNICÍPIO:	ESTADO:
SOÍDO	SEDE	DOMINGOS MARTINS	ESPÍRITO SANTO

AUTOR E RESPONSÁVEL TÉCNICO DO PROJETO:

idear Arquitetura e consultoria Ltda

ANTONIO CHALHUB
Arquiteto e Urbanista – CREA 4430 –D/ES

PROPRIETÁRIO:

SESC - SERVIÇO SOCIAL DO COMÉRCIO

DATA:	ESCALA:	PRANCHA:
AGOSTO/2009	1/75	A1

EDITORAÇÃO GRÁFICA: ELMA REGINA SIMÕES

TÍTULO: BLOCO CENTRAL / HOTEL
PLANTA BAIXA 2° PAVIMENTO-MEZANINO

PRANCHA: ARQ BC **04** / **22**

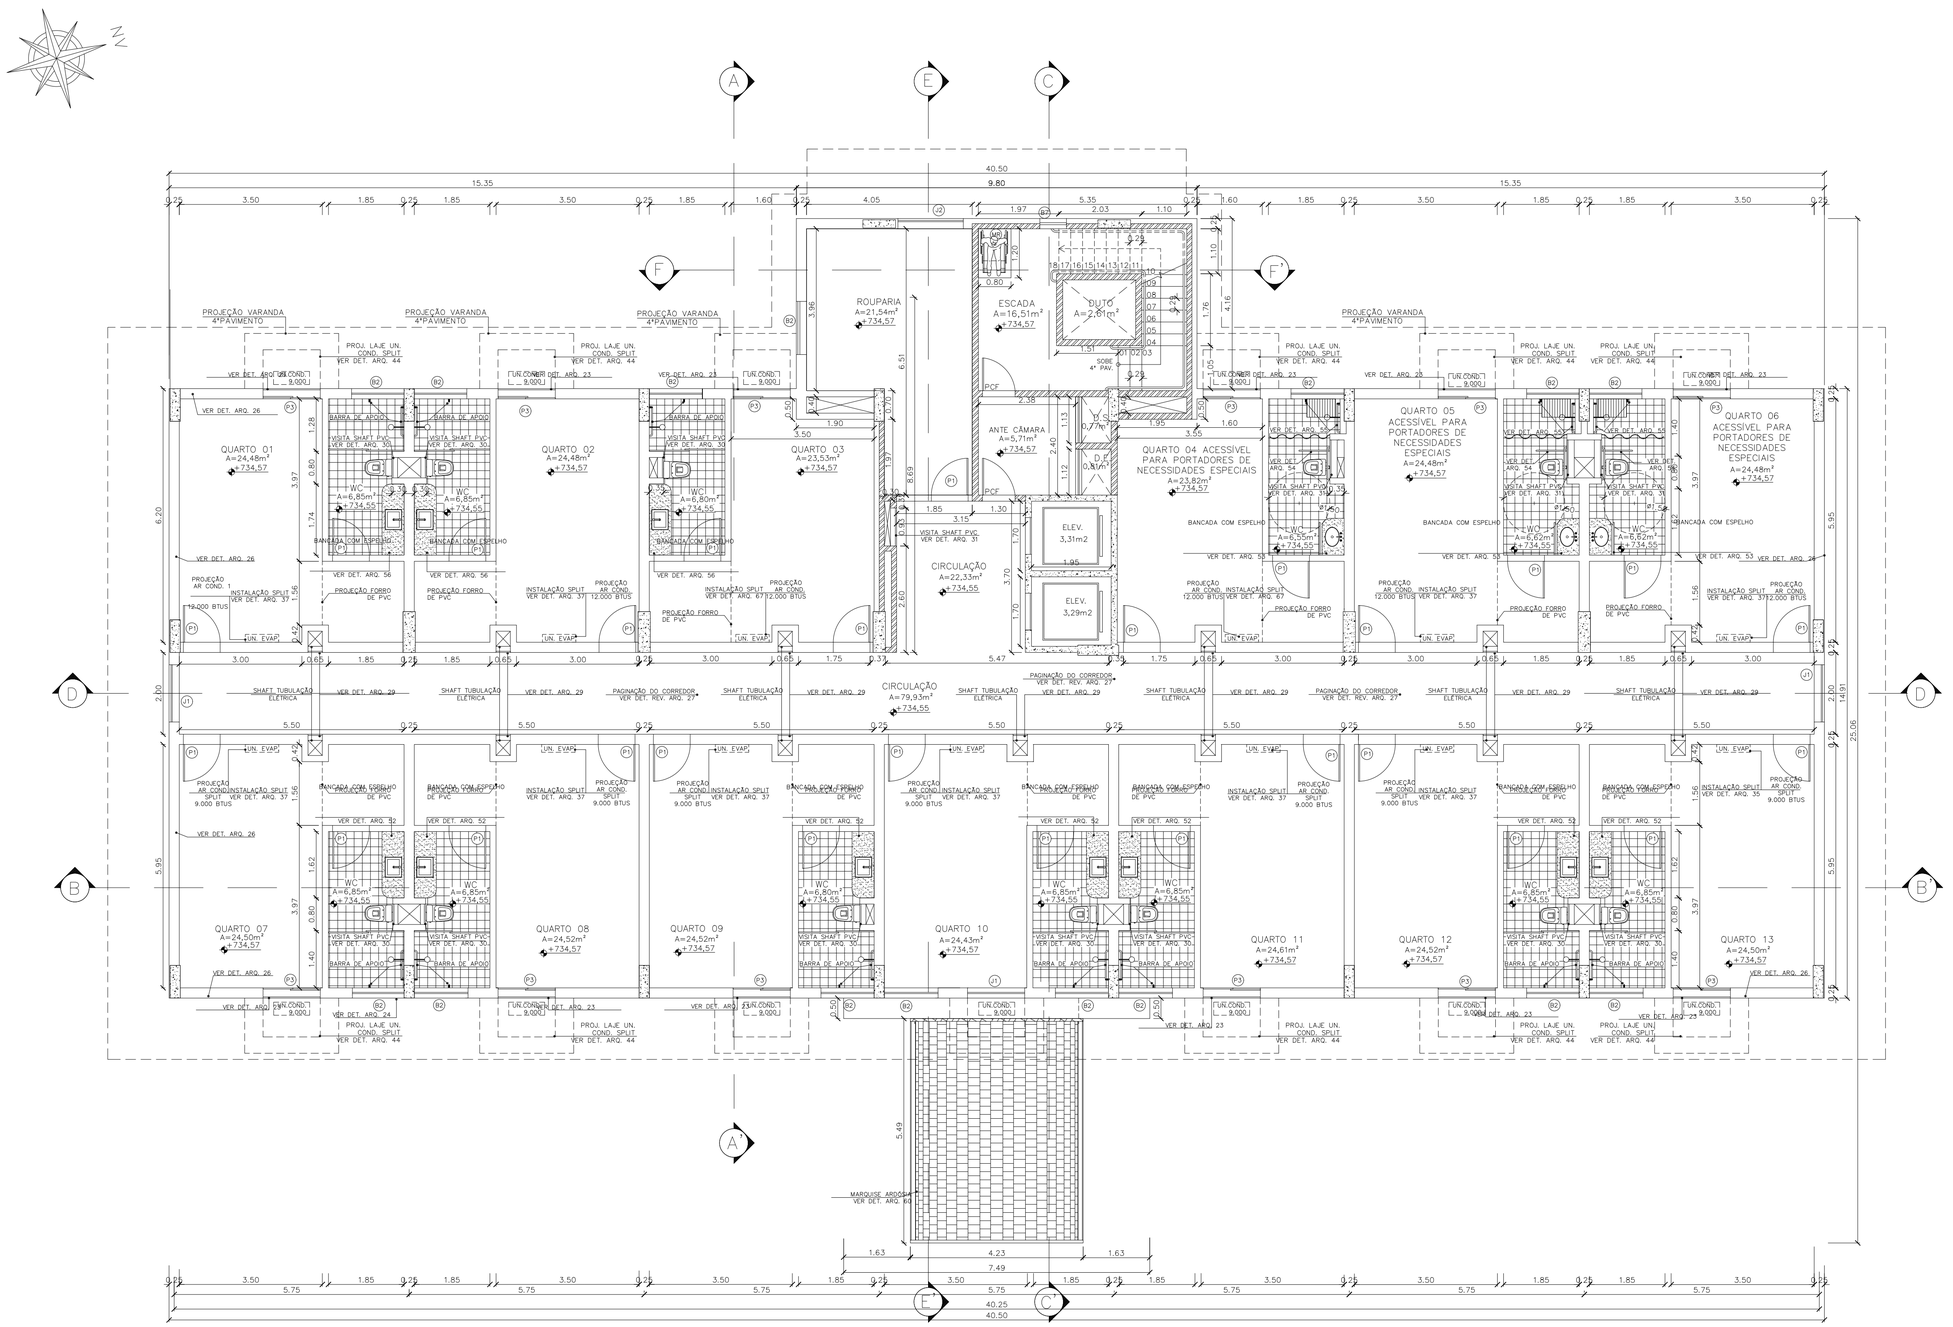

PLANTA BAIXA 3º PAVIMENTO – BLOCO CENTRAL / HOTEL

ESCALA: 1/75

QUADRO DE ESQUADRIAS

	LARGURA	ALTURA	PEITORIL	QUANT.	OBSERVAÇÕES
BÁSCULAS					
B1	0,98	1,24	0,76	–	PVC E VIDRO – MAXIM-AR E FIXA
B2	1,30	0,65	1,65	43	PVC E VIDRO – MAXIM-AR
B3	0,65	0,65	1,65	–	CONFORME PROJETO DE INCÊNDIO
B4	0,65	1,20	1,65	16	PVC E VIDRO – MAXIM-AR E FIXA
B5	0,65	0,65	1,65	–	PVC E VIDRO – MAXIM-AR
B6	0,65	0,65	1,45	3	PVC E VIDRO – MAXIM-AR
B7	0,65	0,65	1,10	6	PVC E VIDRO – MAXIM-AR
B8	0,65	1,20	0,90	–	PVC E VIDRO – MAXIM-AR E FIXA
B9	0,65	1,20	1,10	6	PVC E VIDRO – MAXIM-AR E FIXA
B10	0,65	0,65	0,90	2	PVC E VIDRO – MAXIM-AR
B11	0,65	1,30	1,45	12	PVC E VIDRO – MAXIM-AR E FIXA
B12	0,65	0,65	1,75	8	PVC E VIDRO – MAXIM-AR
B13	0,65	1,20	0,35	–	PVC E VIDRO – MAXIM-AR E FIXA
B14	0,65	1,20	1,00	–	PVC E VIDRO – MAXIM-AR E FIXA
B15	1,20	0,65	0,20	–	TELA EM AÇO INOX – FIXA
B16	1,20	0,65	1,85	–	TELA EM AÇO INOX – FIXA
JANELAS					
J1	1,40	1,20	1,10	29	PVC E VIDRO–CORRER – 2 FOLHAS
J2	1,60	1,40	1,10	5	PVC E VIDRO–CORRER – 2 FOLHAS
J3	1,40	1,20	0,60	–	PVC E VIDRO–CORRER – 2 FOLHAS
PORTAS					
P1	0,90	2,10	–	118	MADEIRA – ABRIR – 1 FOLHA
P2	1,40	2,10	–	5	PVC E VIDRO–CORRER – 2 FOLHAS
P3	1,40	2,30	–	26	PVC E VIDRO–CORRER – 2 FOLHAS
P4	2,00	2,10	–	–	MADEIRA – ABRIR – 2 FOLHAS
P5	0,70	2,10	–	–	MADEIRA – ABRIR – 1 FOLHA
P6	0,60	2,10	–	–	MADEIRA – ABRIR – 1 FOLHA
P7	1,60	2,10	–	3	PVC E VIDRO– ABRIR – 2 FOLHAS
P8	0,60	1,65	–	4	ALUMÍNIO ANODIZADO–ABRIR–1 FOLHA
P9	0,90	1,65	–	4	ALUMÍNIO ANODIZADO–ABRIR–1 FOLHA
P10	1,20	2,10	–	2	MADEIRA – ABRIR – 2 FOLHAS
P11	1,20	1,60	–	–	MADEIRA–PORTA EM MOLA – 2 FOLHAS
P12	0,80	2,10	–	–	MADEIRA – ABRIR – 1 FOLHA
P13	1,80	2,10	–	–	VIDRO – ABRIR – 2 FOLHAS
P14	2,00	2,50	–	1	VIDRO – ABRIR – 2 FOLHAS
P15	0,90	2,10	–	1	MADEIRA E VENEZIANA – ABRIR
P16	4,00	3,50	–	–	PORTA EM AÇO
PCF	0,80	2,10	–	9	PORTA CORTA FOGO
PCF1	0,90	2,10	–	4	PORTA CORTA FOGO
PCF2	–	–	–	1	PCF – CONF. PROJ. ELÉTRICO
PA1	0,60	0,60	–	–	MADEIRA – ABRIR – 1 FOLHA
**PF1	1,00	2,00	–	–	PORTA FRIGORÍFICA INOX 430 – 50mm
VÃOS					
V1	4,01	4,90	–	6	VIDRO TEMPERADO FIXO
V2	4,01	6,11	–	1	VIDRO TEMPERADO FIXO
V3	3,96	1,80	–	4	VIDRO TEMPERADO FIXO
V4	2,83	1,80	–	1	VIDRO TEMPERADO FIXO
V5	4,01	5,24	–	–	VIDRO TEMPERADO FIXO
V6	2,80	1,10	1,10	–	VIDRO TEMPERADO FIXO
V7	1,90	1,10	1,10	–	VIDRO TEMPERADO FIXO
V8	2,95	1,10	1,10	–	VIDRO TEMPERADO FIXO/PIVOTANTE
V9	4,01	5,24			VIDRO TEMPERADO FIXO

NOTA:

– PAREDES NÃO COTADAS 15CM;
– DETALHAMENTO DE ESQUADRIAS SEGUE EM ANEXO;
– DETALHE DO DUTO DE ENTRADA E SAÍDA DE AR DA ANTE CÂMARA DEVE SER VERIFICADO CONFORME PROJETO DE INCÊNDIO;

* VIDRO BRANCO FOSCO PONTILHADO.

** PORTA FRIGORÍFICA GIRATÓRIA TRIPARTIDA PARA RESFRIADOS (PF1–50mm) E CONGELADOS (PF2–80mm).

TIJOLO DE BARRO COZIDO 5x10x20CM E MASSA DE 1,5KG.

PROJETO DE ARQUITETURA	REVISÃO	07	DATA: JANEIRO DE 2018	CORREÇÃO NOS DESENHOS
PROJETO DE ARQUITETURA	REVISÃO	06	DATA: JANEIRO DE 2012	CORREÇÃO NOS DESENHOS
PROJETO DE ARQUITETURA	REVISÃO	05	DATA: DEZEMBRO DE 2011	REPOSICIONAMENTO BLOCOS E ALTERAÇÃO NÍVEIS - APROVAÇÃO IEMA
PROJETO DE ARQUITETURA	REVISÃO	04	DATA: ABRIL DE 2011	ALTERAÇÃO PROJETO ESTRUTURAL, DIMENSÃO PAREDES INTERNAS E RETIRADA ARENITO
PROJETO DE ARQUITETURA	REVISÃO	03	DATA: FEVEREIRO DE 2011	ALTERAÇÃO BLOCO DE SERVIÇO/ PISCINA/ RESTAURANTE/ LAVANDERIA
PROJETO DE ARQUITETURA	REVISÃO	02	DATA: NOVEMBRO DE 2010	INSERÇÃO DO MR NA ESCADA, PAREDE EXT. ALVENARIA / ARENITO, INSERÇÃO ESCADA CENTRAL
PROJETO DE ARQUITETURA	REVISÃO	01	DATA: SETEMBRO DE 2009	ESCADA DE INCÊNDIO

SESC - SERVIÇO SOCIAL DO COMÉRCIO

ADMINISTRAÇÃO REGIONAL DO ESTADO DO ESPÍRITO SANTO

Centro de Turismo de Domingos Martins

PROJETO DE ARQUITETURA

LOCAL:	DISTRITO:	MUNICIPIO:	ESTADO:
SOÍDO	SEDE	DOMINGOS MARTINS	ESPÍRITO SANTO

AUTOR E RESPONSÁVEL TÉCNICO DO PROJETO:

ANTONIO CHALHUB
Arquiteto e Urbanista – CREA 4430 –D/ES

idear Arquitetura e consultoria Ltda

PROPRIETÁRIO:

SESC - SERVIÇO SOCIAL DO COMÉRCIO

DATA:	ESCALA:	PRANCHA:
AGOSTO/2009	1/75	A1

EDITORAÇÃO GRÁFICA: ELMA REGINA SIMÕES

TÍTULO:
BLOCO CENTRAL / HOTEL
PLANTA BAIXA 3º PAVIMENTO
APARTAMENTOS

PRANCHA: ARQ BC **05** / **22**

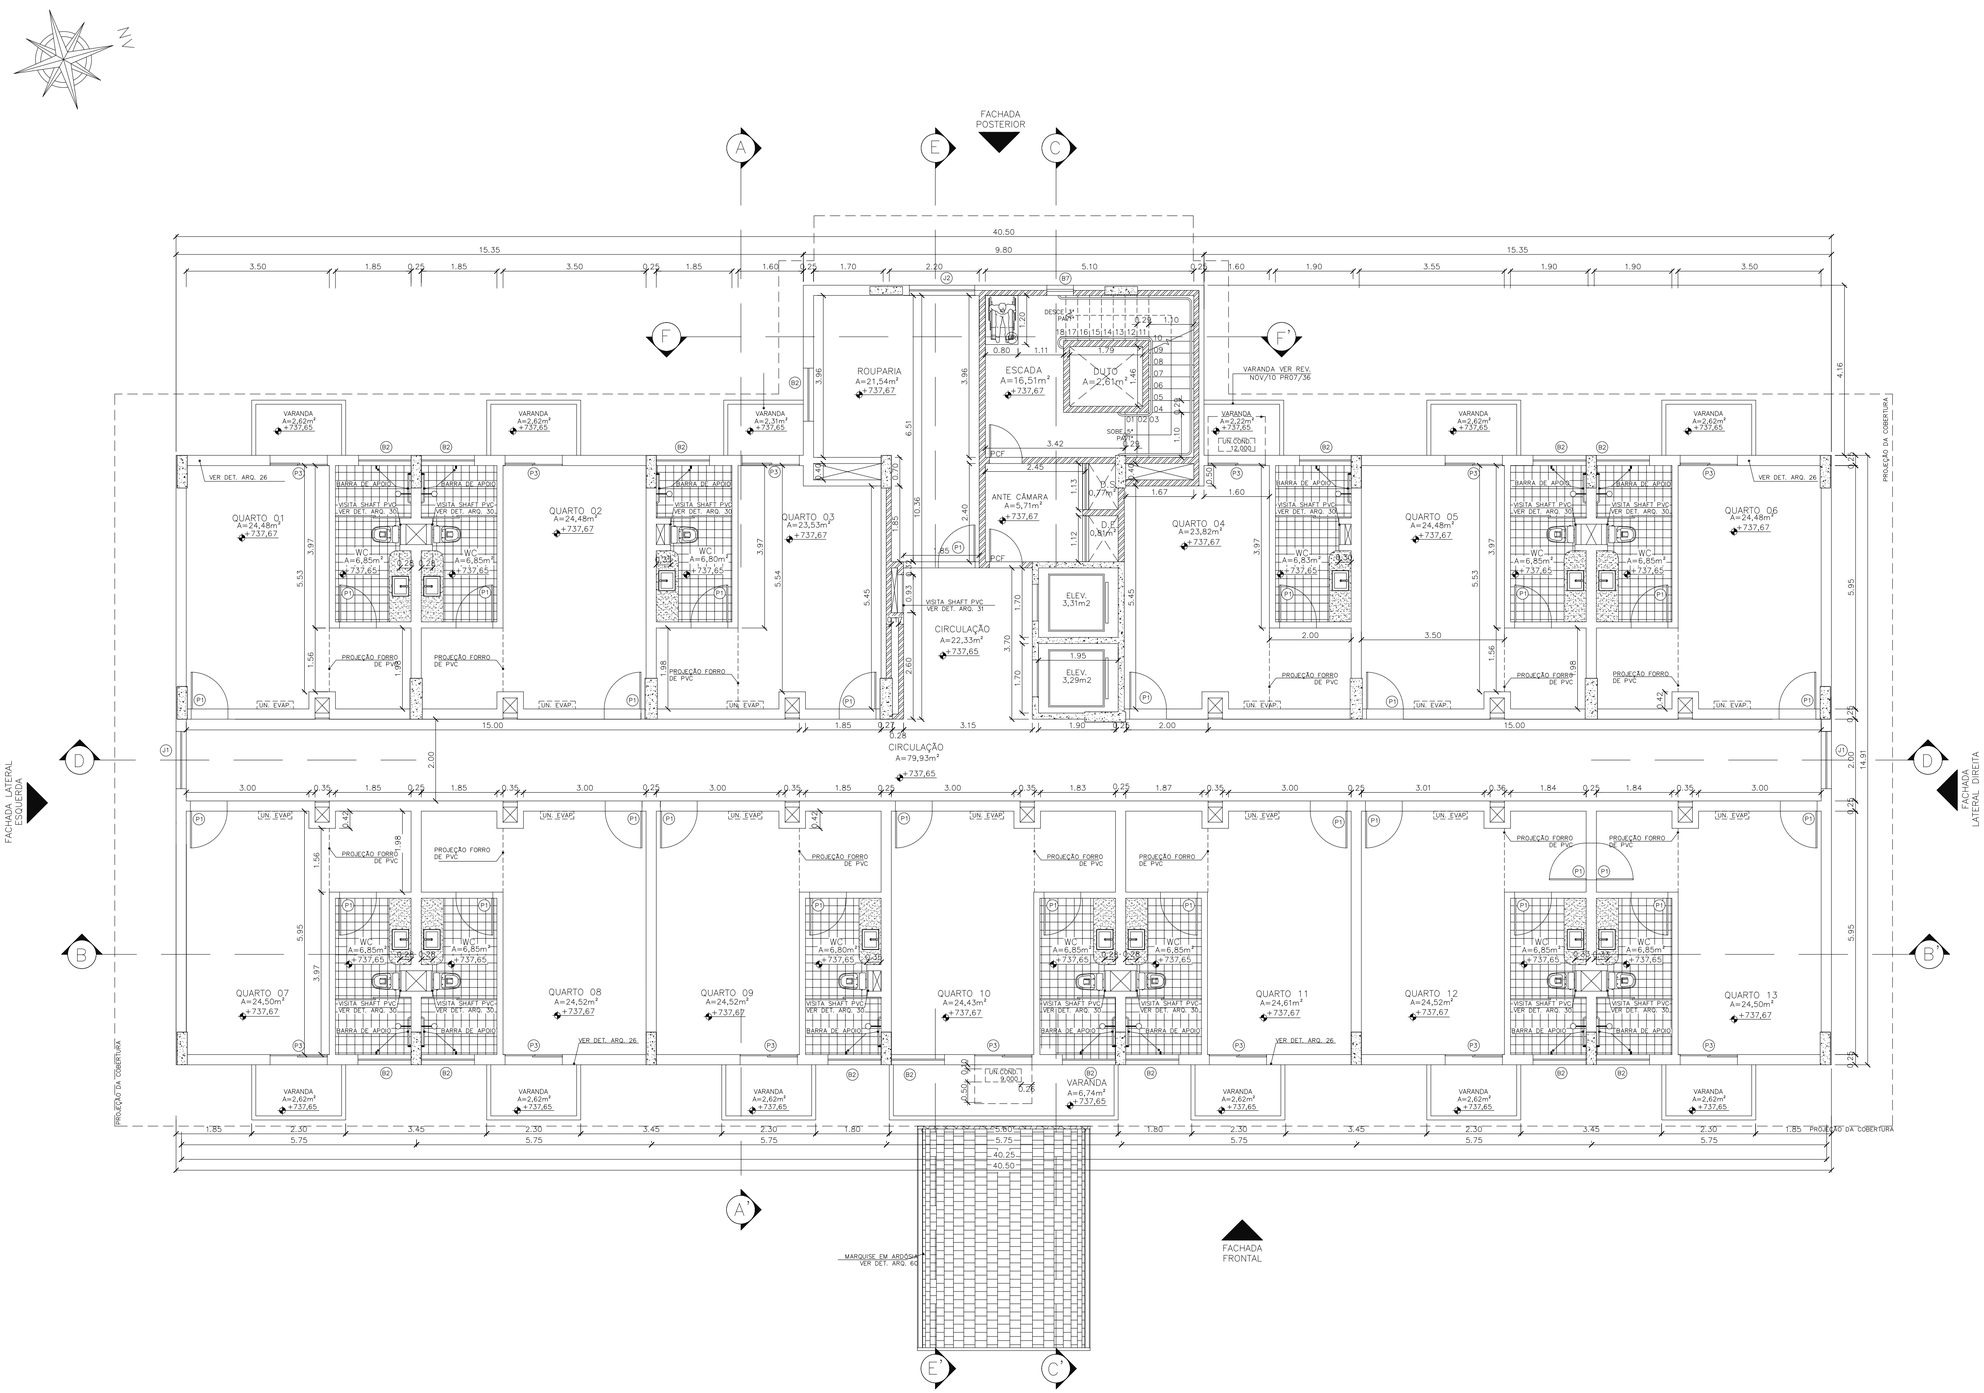

PLANTA BAIXA 4° PAVIMENTOS – BLOCO CENTRAL / HOTEL

ESCALA: 1/75

QUADRO DE ESQUADRIAS

	LARGURA	ALTURA	PEITORIL	QUANT.	OBSERVAÇÕES
BÁSCULAS					
B1	0,98	1,24	0,76	–	PVC E VIDRO – MAXIM-AR E FIXA
B2	1,30	0,65	1,65	43	PVC E VIDRO – MAXIM-AR
B3	0,65	0,65	1,65	–	CONFORME PROJETO DE INCÊNDIO
B4	0,65	1,20	1,65	16	PVC E VIDRO – MAXIM-AR E FIXA
B5	0,65	0,65	1,65	–	PVC E VIDRO – MAXIM-AR
B6	0,65	0,65	1,45	3	PVC E VIDRO – MAXIM-AR
B7	0,65	0,65	1,10	6	PVC E VIDRO – MAXIM-AR
B8	0,65	1,20	0,90	–	PVC E VIDRO – MAXIM-AR E FIXA
B9	0,65	1,20	1,10	6	PVC E VIDRO – MAXIM-AR E FIXA
B10	0,65	0,65	0,90	2	PVC E VIDRO – MAXIM-AR
B11	0,65	1,30	1,45	12	PVC E VIDRO – MAXIM-AR E FIXA
B12	0,65	0,65	1,75	8	PVC E VIDRO – MAXIM-AR
B13	0,65	1,20	0,35	–	PVC E VIDRO – MAXIM-AR E FIXA
B14	0,65	1,20	1,00	–	PVC E VIDRO – MAXIM-AR E FIXA
B15	1,20	0,65	0,20	–	TELA EM AÇO INOX – FIXA
B16	1,20	0,65	1,85	–	TELA EM AÇO INOX – FIXA
JANELAS					
J1	1,40	1,20	1,10	29	PVC E VIDRO–CORRER – 2 FOLHAS
J2	1,60	1,40	1,10	5	PVC E VIDRO–CORRER – 2 FOLHAS
J3	1,40	1,20	0,60	–	PVC E VIDRO–CORRER – 2 FOLHAS
PORTAS					
P1	0,90	2,10	–	118	MADEIRA – ABRIR – 1 FOLHA
P2	1,40	2,10	–	5	PVC E VIDRO–CORRER – 2 FOLHAS
P3	1,40	2,30	–	26	PVC E VIDRO–CORRER – 2 FOLHAS
P4	2,00	2,10	–	–	MADEIRA – ABRIR – 2 FOLHAS
P5	0,70	2,10	–	–	MADEIRA – ABRIR – 1 FOLHA
P6	0,60	2,10	–	–	MADEIRA – ABRIR – 1 FOLHA
P7	1,60	2,10	–	3	PVC E VIDRO– ABRIR – 2 FOLHAS
P8	0,60	1,65	–	4	ALUMÍNIO ANODIZADO–ABRIR–1 FOLHA
P9	0,90	1,65	–	4	ALUMÍNIO ANODIZADO–ABRIR–1 FOLHA
P10	1,20	2,10	–	2	MADEIRA – ABRIR – 2 FOLHAS
P11	1,20	1,60	–	–	MADEIRA–PORTA EM MOLA – 2 FOLHAS
P12	0,80	2,10	–	–	MADEIRA – ABRIR – 1 FOLHA
P13	1,80	2,10	–	–	VIDRO – ABRIR – 2 FOLHAS
P14	2,00	2,50	–	1	VIDRO – ABRIR – 2 FOLHAS
P15	0,90	2,10	–	1	MADEIRA E VENEZIANA – ABRIR
P16	4,00	3,50	–	–	PORTA EM AÇO
PCF	0,80	2,10	–	9	PORTA CORTA FOGO
PCF1	0,90	2,10	–	4	PORTA CORTA FOGO
PCF2	–	–	–	1	PCF – CONF. PROJ. ELÉTRICO
PA1	0,60	0,60	–	–	MADEIRA – ABRIR – 1 FOLHA
**PF1	1,00	2,00	–	–	PORTA FRIGORÍFICA INOX 430 – 50mm
VÃOS					
V1	4,01	4,90	–	6	VIDRO TEMPERADO FIXO
V2	4,01	6,11	–	1	VIDRO TEMPERADO FIXO
V3	3,96	1,80	–	4	VIDRO TEMPERADO FIXO
V4	2,83	1,80	–	1	VIDRO TEMPERADO FIXO
V5	4,01	5,24	–	–	VIDRO TEMPERADO FIXO
V6	2,80	1,10	1,10	–	VIDRO TEMPERADO FIXO
V7	1,90	1,10	1,10	–	VIDRO TEMPERADO FIXO
V8	2,95	1,10	1,10	–	VIDRO TEMPERADO FIXO/PIVOTANTE
V9	4,01	5,24			VIDRO TEMPERADO FIXO

NOTA:

–PAREDES NÃO COTADAS 15CM;

–DETALHAMENTO DE ESQUADRIAS SEGUE EM ANEXO;

–DETALHE DO DUTO DE ENTRADA E SAÍDA DE AR DA ANTE CÂMARA DEVE SER VERIFICADO CONFORME PROJETO DE INCÊNDIO;

* VIDRO BRANCO FOSCO PONTILHADO.

** PORTA FRIGORÍFICA GIRATÓRIA TRIPARTIDA PARA RESFRIADOS (PF1–50mm) E CONGELADOS (PF2–80mm).

TIJOLO DE BARRO COZIDO 5x10x20CM E MASSA DE 1,5KG.

PROJETO DE ARQUITETURA	REVISÃO	07	DATA: JANEIRO DE 2018	CORREÇÃO NOS DESENHOS
PROJETO DE ARQUITETURA	REVISÃO	06	DATA: JANEIRO DE 2012	CORREÇÃO NOS DESENHOS
PROJETO DE ARQUITETURA	REVISÃO	05	DATA: DEZEMBRO DE 2011	REPOSICIONAMENTO BLOCOS E ALTERAÇÃO NÍVEIS - APROVAÇÃO IEMA
PROJETO DE ARQUITETURA	REVISÃO	04	DATA: ABRIL DE 2011	ALTERAÇÃO PROJETO ESTRUTURAL, DIMENSÃO PAREDES INTERNAS E RETIRADA ARENITO
PROJETO DE ARQUITETURA	REVISÃO	03	DATA: FEVEREIRO DE 2011	ALTERAÇÃO BLOCO DE SERVÇO/ PISCINA/ RESTAURANTE/ LAVANDERIA
PROJETO DE ARQUITETURA	REVISÃO	02	DATA: NOVEMBRO DE 2010	INSERÇÃO DO MR NA ESCADA, PAREDE EXT. ALVENARIA / ARENITO, INSERÇÃO ESCADA CENTRAL
PROJETO DE ARQUITETURA	REVISÃO	01	DATA: SETEMBRO DE 2009	ESCADA DE INCÊNDIO

SESC - SERVIÇO SOCIAL DO COMÉRCIO

ADMINISTRAÇÃO REGIONAL DO ESTADO DO ESPÍRITO SANTO

Centro de Turismo de Domingos Martins

PROJETO DE ARQUITETURA

LOCAL: SOÍDO | DISTRITO: SEDE | MUNICÍPIO: DOMINGOS MARTINS | ESTADO: ESPÍRITO SANTO

AUTOR E RESPONSÁVEL TÉCNICO DO PROJETO:

idear Arquitetura e consultoria Ltda

ANTONIO CHALHUB

Arquiteto e Urbanista – CREA 4430 –D/ES

DATA: AGOSTO/2009

PROPRIETÁRIO: SESC - SERVIÇO SOCIAL DO COMÉRCIO

EDITORAÇÃO GRÁFICA: ELMA REGINA SIMÕES | ESCALA: 1/75 | PRANCHA: A1

TÍTULO: BLOCO CENTRAL / HOTEL PLANTA BAIXA 4° PAVIMENTO APARTAMENTOS

PRANCHA: ARQ BC 06/22

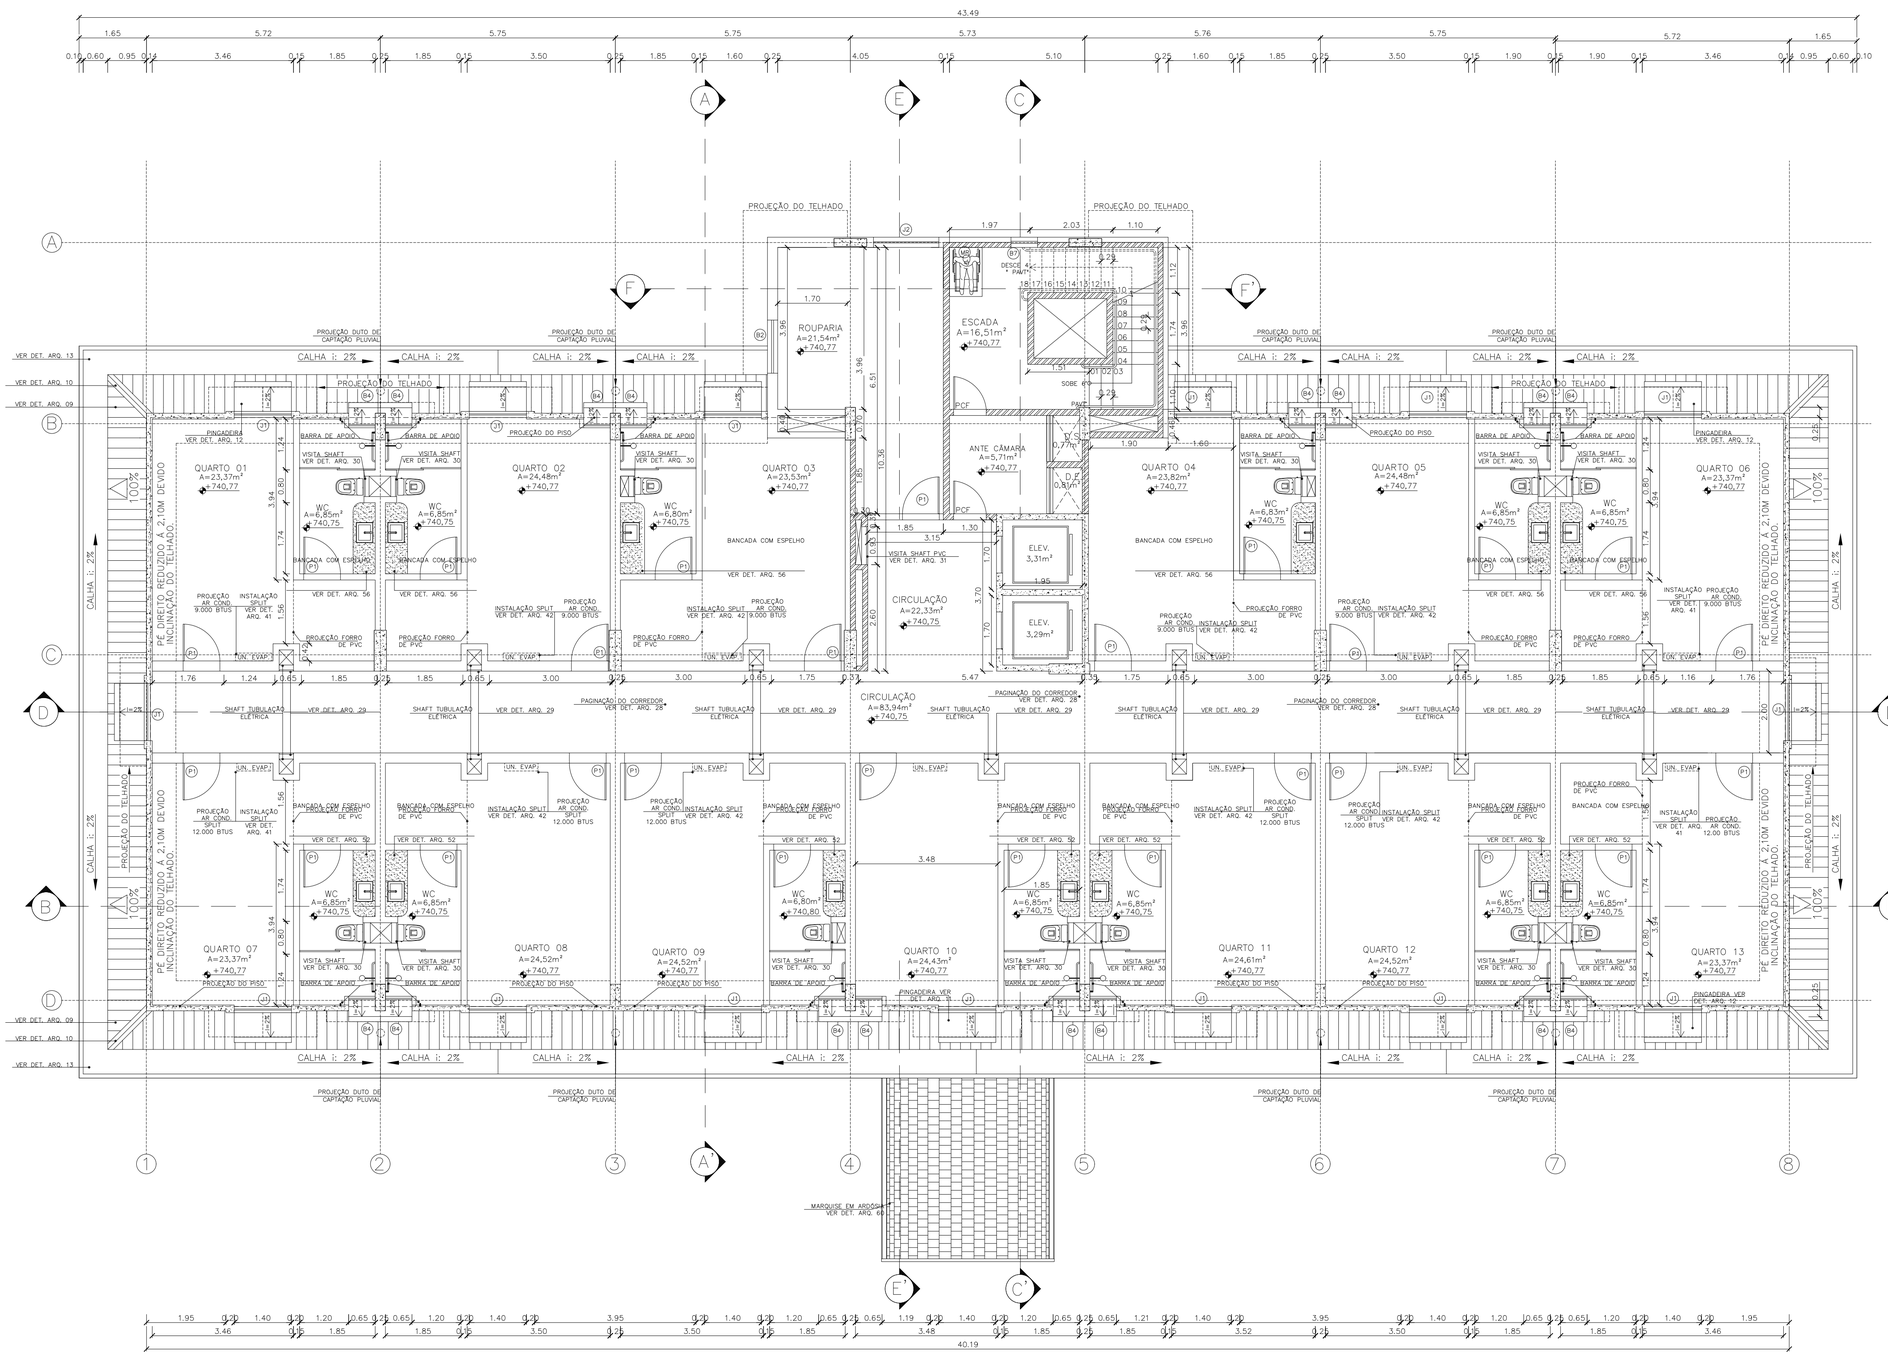

PLANTA BAIXA 5º PAVIMENTO – BLOCO CENTRAL / HOTEL

ESCALA:1/75

QUADRO DE ESQUADRIAS

	LARGURA	ALTURA	PEITORIL	QUANT.	OBSERVAÇÕES
BÁSCULAS					
B1	0,98	1,24	0,76	–	PVC E VIDRO – MAXIM-AR E FIXA
B2	1,30	0,65	1,65	43	PVC E VIDRO – MAXIM-AR
B3	0,65	0,65	1,65	–	CONFORME PROJETO DE INCÊNDIO
B4	0,65	1,20	1,65	16	PVC E VIDRO – MAXIM-AR E FIXA
B5	0,65	0,65	1,65	–	PVC E VIDRO – MAXIM-AR
B6	0,65	0,65	1,45	3	PVC E VIDRO – MAXIM-AR
B7	0,65	0,65	1,10	6	PVC E VIDRO – MAXIM-AR
B8	0,65	1,20	0,90	–	PVC E VIDRO – MAXIM-AR E FIXA
B9	0,65	1,20	1,10	6	PVC E VIDRO – MAXIM-AR E FIXA
B10	0,65	0,65	0,90	2	PVC E VIDRO – MAXIM-AR
B11	0,65	1,30	1,45	12	PVC E VIDRO – MAXIM-AR E FIXA
B12	0,65	0,65	1,75	8	PVC E VIDRO – MAXIM-AR
B13	0,65	1,20	0,35	–	PVC E VIDRO – MAXIM-AR E FIXA
B14	0,65	1,20	1,00	–	PVC E VIDRO – MAXIM-AR E FIXA
B15	1,20	0,65	0,20	–	TELA EM AÇO INOX – FIXA
B16	1,20	0,65	1,85	–	TELA EM AÇO INOX – FIXA
JANELAS					
J1	1,40	1,20	1,10	29	PVC E VIDRO–CORRER – 2 FOLHAS
J2	1,60	1,40	1,10	5	PVC E VIDRO–CORRER – 2 FOLHAS
J3	1,40	1,20	0,60	–	PVC E VIDRO–CORRER – 2 FOLHAS
PORTAS					
P1	0,90	2,10	–	118	MADEIRA – ABRIR – 1 FOLHA
P2	1,40	2,10	–	5	PVC E VIDRO–CORRER – 2 FOLHAS
P3	1,40	2,30	–	25	PVC E VIDRO–CORRER – 2 FOLHAS
P4	2,00	2,10	–	–	MADEIRA – ABRIR – 2 FOLHAS
P5	0,70	2,10	–	–	MADEIRA – ABRIR – 1 FOLHA
P6	0,60	2,10	–	–	MADEIRA – ABRIR – 1 FOLHA
P7	1,60	2,10	–	3	PVC E VIDRO– ABRIR – 2 FOLHAS
P8	0,60	1,65	–	4	ALUMÍNIO ANODIZADO–ABRIR–1 FOLHA
P9	0,90	1,65	–	4	ALUMÍNIO ANODIZADO–ABRIR–1 FOLHA
P10	1,20	2,10	–	2	MADEIRA – ABRIR – 2 FOLHAS
P11	1,20	1,60	–	–	MADEIRA–PORTA EM MOLA – 2 FOLHAS
P12	0,80	2,10	–	–	MADEIRA – ABRIR – 1 FOLHA
P13	1,80	2,10	–	–	VIDRO – ABRIR – 2 FOLHAS
P14	2,00	2,50	–	1	VIDRO – ABRIR – 2 FOLHAS
P15	0,90	2,10	–	1	MADEIRA E VENEZIANA – ABRIR
P16	4,00	3,50	–	–	PORTA EM AÇO
PCF	0,80	2,10	–	9	PORTA CORTA FOGO
PCF1	0,90	2,10	–	4	PORTA CORTA FOGO
PCF2	–	–	–	1	PCF – CONF. PROJ. ELÉTRICO
PA1	0,60	0,60	–	–	MADEIRA – ABRIR – 1 FOLHA
**PF1	1,00	2,00	–	–	PORTA FRIGORÍFICA INOX 430 – 50mm
VÃOS					
V1	4,01	4,90	–	6	VIDRO TEMPERADO FIXO
V2	4,01	6,11	–	1	VIDRO TEMPERADO FIXO
V3	3,96	1,80	–	4	VIDRO TEMPERADO FIXO
V4	2,83	1,80	–	1	VIDRO TEMPERADO FIXO
V5	4,01	5,24	–	–	VIDRO TEMPERADO FIXO
V6	2,80	1,10	1,10	–	VIDRO TEMPERADO FIXO
V7	1,90	1,10	1,10	–	VIDRO TEMPERADO FIXO
V8	2,95	1,10	1,10	–	VIDRO TEMPERADO FIXO/PIVOTANTE
V9	4,01	5,24			VIDRO TEMPERADO FIXO

NOTA:

–PAREDES NÃO COTADAS 15CM;

–DETALHAMENTO DE ESQUADRIAS SEGUE EM ANEXO;

–DETALHE DO DUTO DE ENTRADA E SAÍDA DE AR DA ANTE CÂMARA DEVE SER VERIFICADO CONFORME PROJETO DE INCÊNDIO;

* VIDRO BRANCO FOSCO PONTILHADO.

** PORTA FRIGORÍFICA GIRATÓRIA TRIPARTIDA PARA RESFRIADOS (PF1–50mm) E CONGELADOS (PF2–80mm).

TIJOLO DE BARRO COZIDO 5x10x20CM E MASSA DE 1,5KG.

PROJETO DE ARQUITETURA	REVISÃO	07	DATA: JANEIRO DE 2018	CORREÇÃO NOS DESENHOS
PROJETO DE ARQUITETURA	REVISÃO	06	DATA: JANEIRO DE 2012	CORREÇÃO NOS DESENHOS
PROJETO DE ARQUITETURA	REVISÃO	05	DATA: DEZEMBRO DE 2011	REPOSICIONAMENTO BLOCOS E ALTERAÇÃO NÍVEIS - APROVAÇÃO IEMA
PROJETO DE ARQUITETURA	REVISÃO	04	DATA: ABRIL DE 2011	ALTERAÇÃO PROJETO ESTRUTURAL, DIMENSÃO PAREDES INTERNAS E RETIRADA ARENITO
PROJETO DE ARQUITETURA	REVISÃO	03	DATA: FEVEREIRO DE 2011	ALTERAÇÃO BLOCO DE SERVIÇO/ PISCINA/ RESTAURANTE/ LAVANDERIA
PROJETO DE ARQUITETURA	REVISÃO	02	DATA: NOVEMBRO DE 2010	INSERÇÃO DO MR NA ESCADA, PAREDE EXT. ALVENARIA / ARENITO, INSERÇÃO ESCADA CENTRAL
PROJETO DE ARQUITETURA	REVISÃO	01	DATA: SETEMBRO DE 2009	ESCADA DE INCÊNDIO

SESC - SERVIÇO SOCIAL DO COMÉRCIO

ADMINISTRAÇÃO REGIONAL DO ESTADO DO ESPÍRITO SANTO

Centro de Turismo de Domingos Martins

PROJETO DE ARQUITETURA

LOCAL:	DISTRITO:	MUNICÍPIO:	ESTADO:
SOÍDO	SEDE	DOMINGOS MARTINS	ESPÍRITO SANTO

idear Arquitetura e consultoria Ltda

AUTOR E RESPONSÁVEL TÉCNICO DO PROJETO:
ANTONIO CHALHUB
Arquiteto e Urbanista – CREA 4430 –D/ES

PROPRIETÁRIO:
SESC - SERVIÇO SOCIAL DO COMÉRCIO

DATA: AGOSTO/2009

EDITORAÇÃO GRÁFICA: ELMA REGINA SIMÕES

ESCALA: 1/75

PRANCHA: A1

TÍTULO:
BLOCO CENTRAL / HOTEL
PLANTA BAIXA 5º PAVIMENTO
APARTAMENTOS

PRANCHA: ARQ BC **07** / **22**

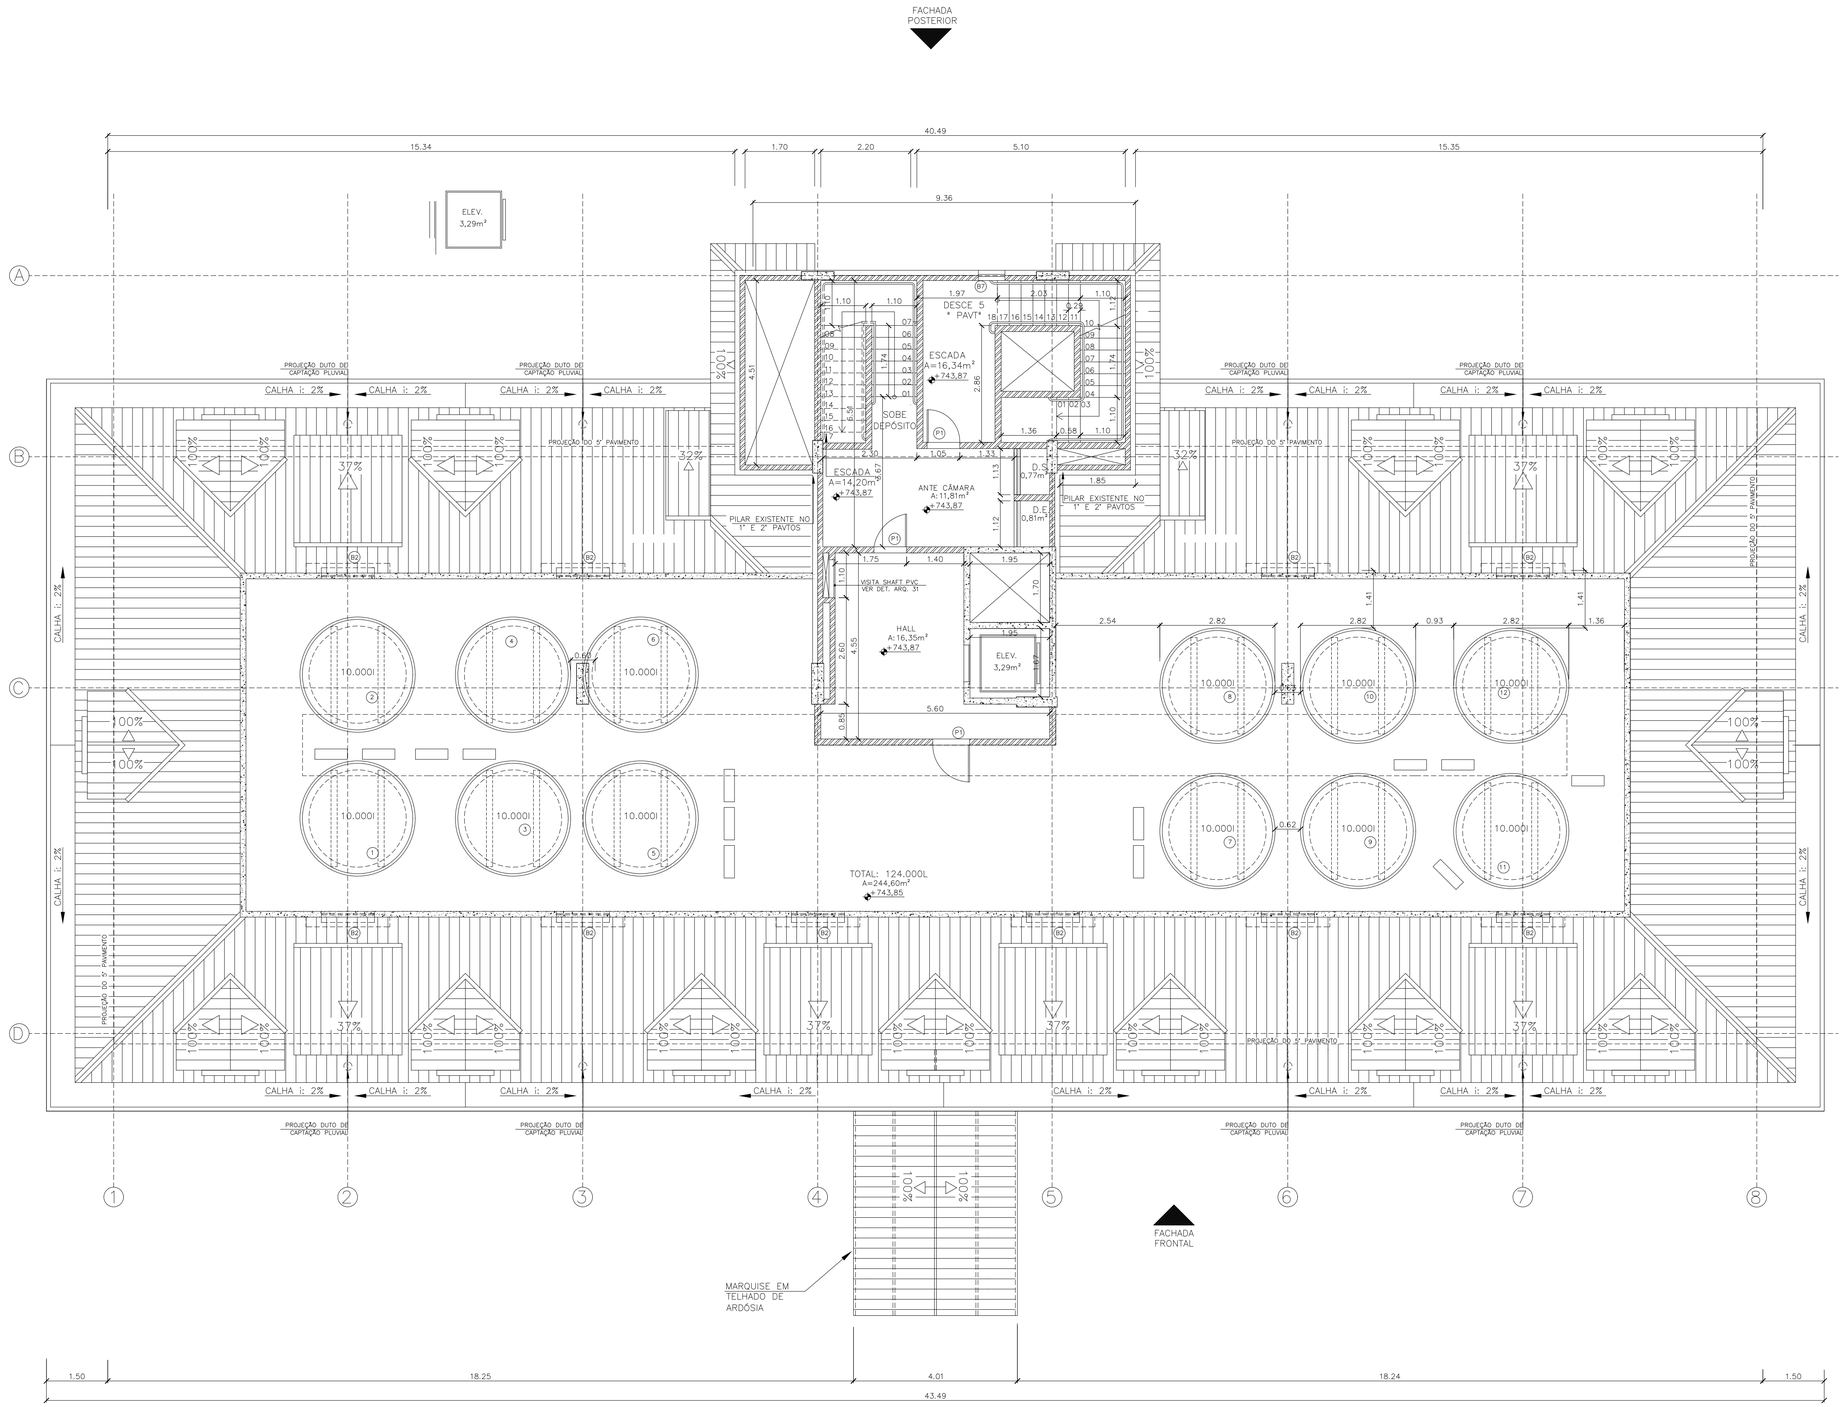

PLANTA BAIXA – 6° PAVIMENTO – RESERVATÓRIO SUPERIOR – BLOCO CENTRAL / HOTEL

ESCALA:1/75

QUADRO DE ESQUADRIAS

	LARGURA	ALTURA	PEITORIL	QUANT.	OBSERVAÇÕES
BÁSCULAS					
B1	0,98	1,24	0,76	–	PVC E VIDRO – MAXIM-AR E FIXA
B2	1,30	0,65	1,65	43	PVC E VIDRO – MAXIM-AR
B3	0,65	0,65	1,65	–	CONFORME PROJETO DE INCÊNDIO
B4	0,65	1,20	1,65	16	PVC E VIDRO – MAXIM-AR E FIXA
B5	0,65	0,65	1,65	–	PVC E VIDRO – MAXIM-AR
B6	0,65	0,65	1,45	3	PVC E VIDRO – MAXIM-AR
B7	0,65	0,65	1,10	6	PVC E VIDRO – MAXIM-AR
B8	0,65	1,20	0,90	–	PVC E VIDRO – MAXIM-AR E FIXA
B9	0,65	1,20	1,10	6	PVC E VIDRO – MAXIM-AR E FIXA
B10	0,65	0,65	0,90	2	PVC E VIDRO – MAXIM-AR
B11	0,65	1,30	1,45	12	PVC E VIDRO – MAXIM-AR E FIXA
B12	0,65	0,65	1,75	8	PVC E VIDRO – MAXIM-AR
B13	0,65	1,20	0,35	–	PVC E VIDRO – MAXIM-AR E FIXA
B14	0,65	1,20	1,00	–	PVC E VIDRO – MAXIM-AR E FIXA
B15	1,20	0,65	0,20	–	TELA EM AÇO INOX – FIXA
B16	1,20	0,65	1,85	–	TELA EM AÇO INOX – FIXA
JANELAS					
J1	1,40	1,20	1,10	29	PVC E VIDRO–CORRER – 2 FOLHAS
J2	1,60	1,40	1,10	5	PVC E VIDRO–CORRER – 2 FOLHAS
J3	1,40	1,20	0,60	–	PVC E VIDRO–CORRER – 2 FOLHAS
PORTAS					
P1	0,90	2,10	–	118	MADEIRA – ABRIR – 1 FOLHA
P2	1,40	2,10	–	5	PVC E VIDRO–CORRER – 2 FOLHAS
P3	1,40	2,30	–	25	PVC E VIDRO–CORRER – 2 FOLHAS
P4	2,00	2,10	–	–	MADEIRA – ABRIR – 2 FOLHAS
P5	0,70	2,10	–	–	MADEIRA – ABRIR – 1 FOLHA
P6	0,60	2,10	–	–	MADEIRA – ABRIR – 1 FOLHA
P7	1,60	2,10	–	3	PVC E VIDRO– ABRIR – 2 FOLHAS
P8	0,60	1,65	–	4	ALUMÍNIO ANODIZADO–ABRIR–1 FOLHA
P9	0,90	1,65	–	4	ALUMÍNIO ANODIZADO–ABRIR–1 FOLHA
P10	1,20	2,10	–	2	MADEIRA – ABRIR – 2 FOLHAS
P11	1,20	1,60	–	–	MADEIRA–PORTA EM MOLA – 2 FOLHAS
P12	0,80	2,10	–	–	MADEIRA – ABRIR – 1 FOLHA
P13	1,80	2,10	–	–	VIDRO – ABRIR – 2 FOLHAS
P14	2,00	2,50	–	1	VIDRO – ABRIR – 2 FOLHAS
P15	0,90	2,10	–	1	MADEIRA E VENEZIANA – ABRIR
P16	4,00	3,50	–	–	PORTA EM AÇO
PCF	0,80	2,10	–	9	PORTA CORTA FOGO
PCF1	0,90	2,10	–	4	PORTA CORTA FOGO
PCF2	–	–	–	1	PCF – CONF. PROJ. ELÉTRICO
PA1	0,60	0,60	–	–	MADEIRA – ABRIR – 1 FOLHA
**PF1	1,00	2,00	–	–	PORTA FRIGORÍFICA INOX 430 – 50mm
VÃOS					
V1	4,01	4,90	–	6	VIDRO TEMPERADO FIXO
V2	4,01	6,11	–	1	VIDRO TEMPERADO FIXO
V3	3,96	1,80	–	4	VIDRO TEMPERADO FIXO
V4	2,83	1,80	–	1	VIDRO TEMPERADO FIXO
V5	4,01	5,24	–	–	VIDRO TEMPERADO FIXO
V6	2,80	1,10	1,10	–	VIDRO TEMPERADO FIXO
V7	1,90	1,10	1,10	–	VIDRO TEMPERADO FIXO
V8	2,95	1,10	1,10	–	VIDRO TEMPERADO FIXO/PIVOTANTE
V9	4,01	5,24			VIDRO TEMPERADO FIXO

NOTA:

–PAREDES NÃO COTADAS 15CM;
–DETALHAMENTO DE ESQUADRIAS SEGUE EM ANEXO;
–DETALHE DO DUTO DE ENTRADA E SAÍDA DE AR DA ANTE CÂMARA DEVE SER VERIFICADO CONFORME PROJETO DE INCÊNDIO;

* VIDRO BRANCO FOSCO PONTILHADO.

** PORTA FRIGORÍFICA GIRATÓRIA TRIPARTIDA PARA RESFRIADOS (PF1–50mm) E CONGELADOS (PF2–80mm).

TIJOLO DE BARRO COZIDO 5x10x20CM E MASSA DE 1,5KG.

PROJETO DE ARQUITETURA	REVISÃO	06	DATA: JANEIRO DE 2012	CORREÇÃO NOS DESENHOS
PROJETO DE ARQUITETURA	REVISÃO	05	DATA: DEZEMBRO DE 2011	REPOSICIONAMENTO BLOCOS E ALTERAÇÃO NÍVES - APROVAÇÃO IEMA
PROJETO DE ARQUITETURA	REVISÃO	04	DATA: ABRIL DE 2011	ALTERAÇÃO PROJETO ESTRUTURAL, DIMENSÃO PAREDES INTERNAS E RETIRADA ARENITO
PROJETO DE ARQUITETURA	REVISÃO	03	DATA: FEVEREIRO DE 2011	ALTERAÇÃO BLOCO DE SERVIÇO/ PISCINA/ RESTAURANTE/ LAVANDERIA
PROJETO DE ARQUITETURA	REVISÃO	02	DATA: NOVEMBRO DE 2010	INSERÇÃO DO HR NA ESCADA, PAREDE EXT. ALVENARIA / ARENITO, INSERÇÃO ESCADA CENTRAL
PROJETO DE ARQUITETURA	REVISÃO	01	DATA: SETEMBRO DE 2009	ESCADA DE INCÊNDIO

SESC - SERVIÇO SOCIAL DO COMÉRCIO

ADMINISTRAÇÃO REGIONAL DO ESTADO DO ESPÍRITO SANTO

Centro de Turismo de Domingos Martins

PROJETO DE ARQUITETURA

LOCAL:	DISTRITO:	MUNICÍPIO:	ESTADO:
SOÍDO	SEDE	DOMINGOS MARTINS	ESPÍRITO SANTO

idear Arquitetura e consultoria Ltda

AUTOR E RESPONSÁVEL TÉCNICO DO PROJETO:

ANTONIO CHALHUB

Arquiteto & Urbanista – CREA 4430 –D/ES

PROPRIETÁRIO:

SESC - SERVIÇO SOCIAL DO COMÉRCIO

DATA: AGOSTO/2009

EDITORAÇÃO GRÁFICA: JOYCE GUASTI TONINI

ESCALA: 1/75

PRANCHA: A1

TÍTULO:

BLOCO CENTRAL / HOTEL
PLANTA BAIXA 6º PAVIMENTO
RESERVATÓRIO SUPERIOR

PRANCHA: ARQ BC 08/22

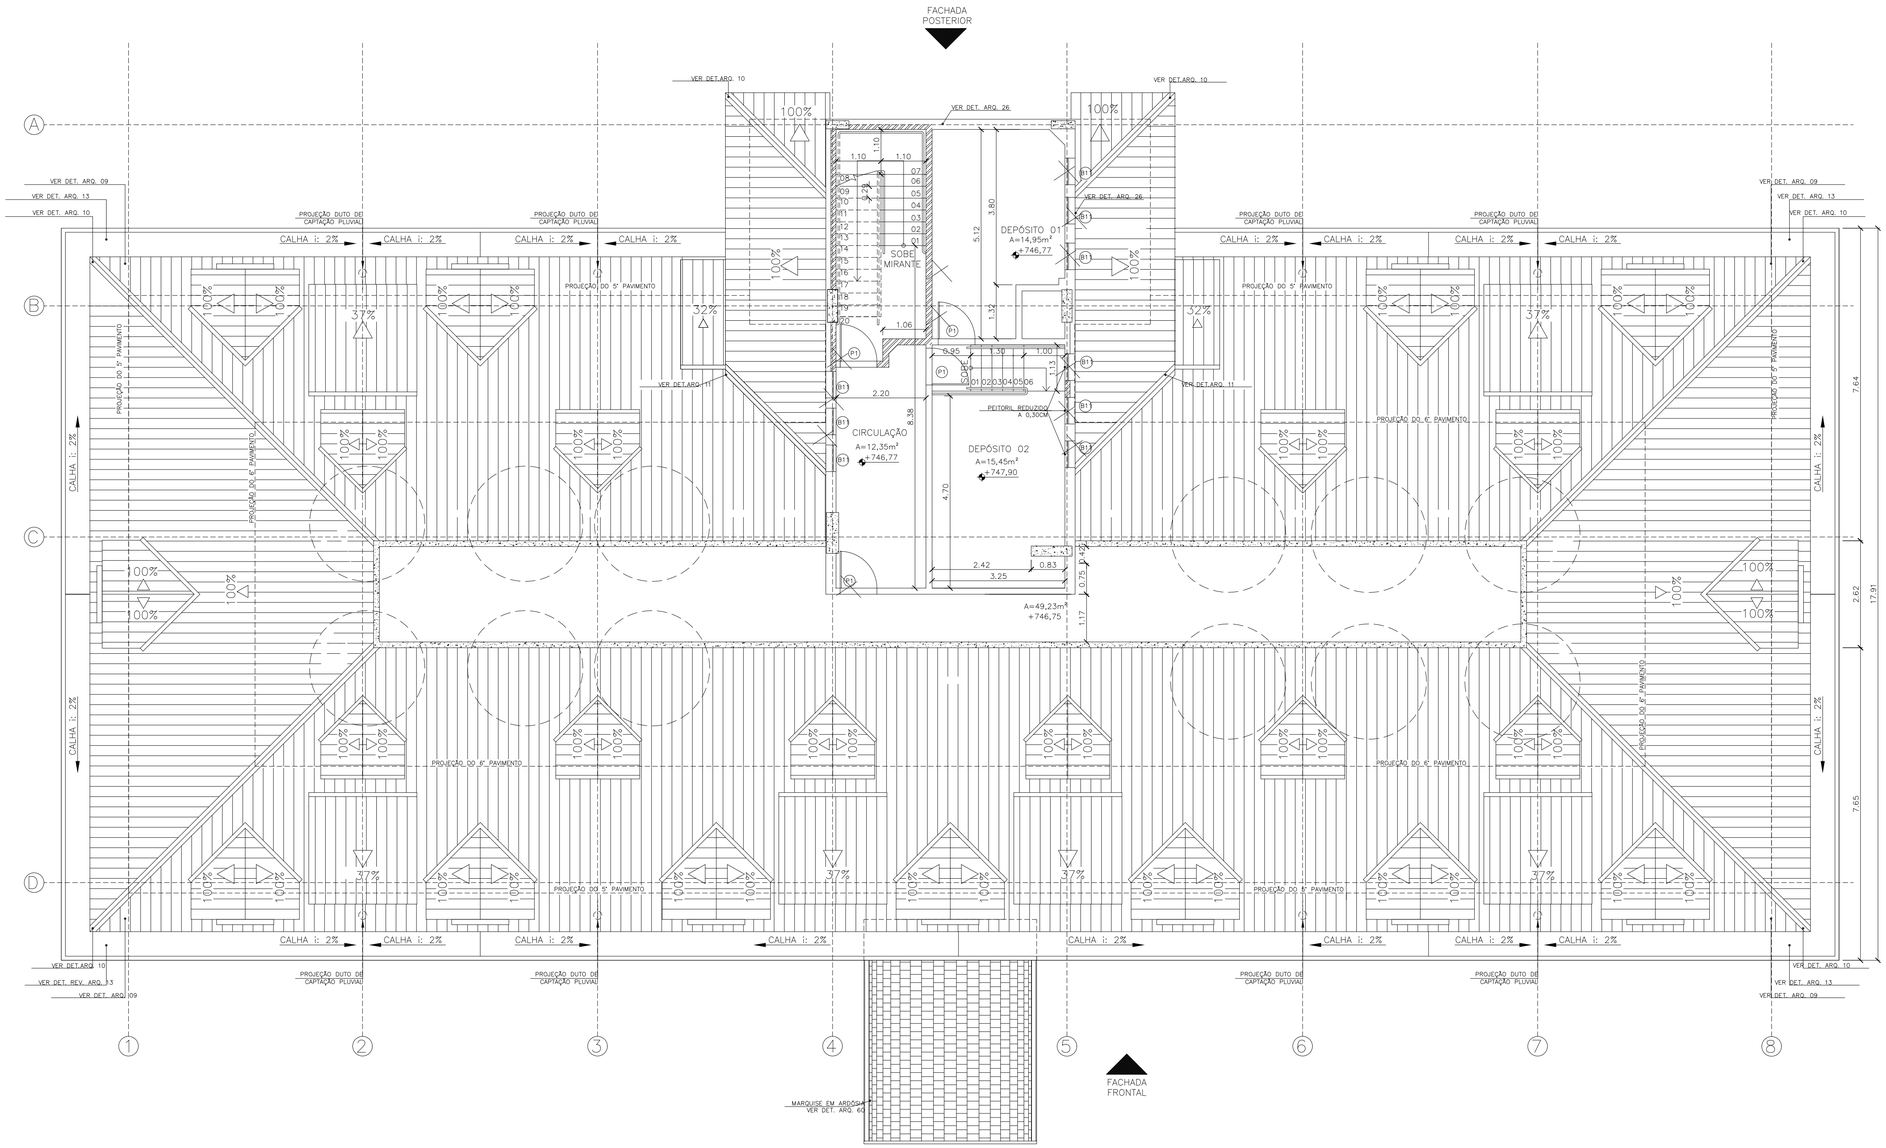

PLANTA BAIXA – ÁREA TÉCNICA I – BLOCO CENTRAL / HOTEL

ESCALA:1/75

QUADRO DE ESQUADRIAS

	LARGURA	ALTURA	PEITORIL	QUANT.	OBSERVAÇÕES
BÁSCULAS					
B1	0,98	1,24	0,76	–	PVC E VIDRO – MAXIM-AR E FIXA
B2	1,30	0,65	1,65	43	PVC E VIDRO – MAXIM-AR
B3	0,65	0,65	1,65	–	CONFORME PROJETO DE INCÊNDIO
B4	0,65	1,20	1,65	16	PVC E VIDRO – MAXIM-AR E FIXA
B5	0,65	0,65	1,65	–	PVC E VIDRO – MAXIM-AR
B6	0,65	0,65	1,45	3	PVC E VIDRO – MAXIM-AR
B7	0,65	0,65	1,10	6	PVC E VIDRO – MAXIM-AR
B8	0,65	1,20	0,90	–	PVC E VIDRO – MAXIM-AR E FIXA
B9	0,65	1,20	1,10	6	PVC E VIDRO – MAXIM-AR E FIXA
B10	0,65	0,65	0,90	2	PVC E VIDRO – MAXIM-AR
B11	0,65	1,30	1,45	12	PVC E VIDRO – MAXIM-AR E FIXA
B12	0,65	0,65	1,75	8	PVC E VIDRO – MAXIM-AR
B13	0,65	1,20	0,35	–	PVC E VIDRO – MAXIM-AR E FIXA
B14	0,65	1,20	1,00	–	PVC E VIDRO – MAXIM-AR E FIXA
B15	1,20	0,65	0,20	–	TELA EM AÇO INOX – FIXA
B16	1,20	0,65	1,85	–	TELA EM AÇO INOX – FIXA
JANELAS					
J1	1,40	1,20	1,10	29	PVC E VIDRO–CORRER – 2 FOLHAS
J2	1,60	1,40	1,10	5	PVC E VIDRO–CORRER – 2 FOLHAS
J3	1,40	1,20	0,60	–	PVC E VIDRO–CORRER – 2 FOLHAS
PORTAS					
P1	0,90	2,10	–	118	MADEIRA – ABRIR – 1 FOLHA
P2	1,40	2,10	–	5	PVC E VIDRO–CORRER – 2 FOLHAS
P3	1,40	2,30	–	25	PVC E VIDRO–CORRER – 2 FOLHAS
P4	2,00	2,10	–	–	MADEIRA – ABRIR – 2 FOLHAS
P5	0,70	2,10	–	–	MADEIRA – ABRIR – 1 FOLHA
P6	0,60	2,10	–	–	MADEIRA – ABRIR – 1 FOLHA
P7	1,60	2,10	–	3	PVC E VIDRO– ABRIR – 2 FOLHAS
P8	0,60	1,65	–	4	ALUMÍNIO ANODIZADO–ABRIR–1 FOLHA
P9	0,90	1,65	–	4	ALUMÍNIO ANODIZADO–ABRIR–1 FOLHA
P10	1,20	2,10	–	2	MADEIRA – ABRIR – 2 FOLHAS
P11	1,20	1,60	–	–	MADEIRA–PORTA EM MOLA – 2 FOLHAS
P12	0,80	2,10	–	–	MADEIRA – ABRIR – 1 FOLHA
P13	1,80	2,10	–	–	VIDRO – ABRIR – 2 FOLHAS
P14	2,00	2,50	–	1	VIDRO – ABRIR – 2 FOLHAS
P15	0,90	2,10	–	1	MADEIRA E VENEZIANA – ABRIR
P16	4,00	3,50	–	–	PORTA EM AÇO
PCF	0,80	2,10	–	9	PORTA CORTA FOGO
PCF1	0,90	2,10	–	4	PORTA CORTA FOGO
PCF2	–	–	–	1	PCF – CONF. PROJ. ELÉTRICO
PA1	0,60	0,60	–	–	MADEIRA – ABRIR – 1 FOLHA
**PF1	1,00	2,00	–	–	PORTA FRIGORÍFICA INOX 430 – 50mm
VÃOS					
V1	4,01	4,90	–	6	VIDRO TEMPERADO FIXO
V2	4,01	6,11	–	1	VIDRO TEMPERADO FIXO
V3	3,96	1,80	–	4	VIDRO TEMPERADO FIXO
V4	2,83	1,80	–	1	VIDRO TEMPERADO FIXO
V5	4,01	5,24	–	–	VIDRO TEMPERADO FIXO
V6	2,80	1,10	1,10	–	VIDRO TEMPERADO FIXO
V7	1,90	1,10	1,10	–	VIDRO TEMPERADO FIXO
V8	2,95	1,10	1,10	–	VIDRO TEMPERADO FIXO/PIVOTANTE
V9	4,01	5,24			VIDRO TEMPERADO FIXO

NOTA:

–PAREDES NÃO COTADAS 15CM;
–DETALHAMENTO DE ESQUADRIAS SEGUE EM ANEXO;

* VIDRO BRANCO FOSCO PONTILHADO.

** PORTA FRIGORÍFICA GIRATÓRIA TRIPARTIDA PARA RESFRIADOS (PF1–50mm) E CONGELADOS (PF2–80mm).

TIJOLO DE BARRO COZIDO 5x10x20CM E MASSA DE 1,5KG.

PROJETO DE ARQUITETURA	REVISÃO	06	DATA: JANEIRO DE 2012	CORREÇÃO NOS DESENHOS
PROJETO DE ARQUITETURA	REVISÃO	05	DATA: DEZEMBRO DE 2011	REPOSICIONAMENTO BLOCOS E ALTERAÇÃO NÍVEIS - APROVAÇÃO IEMA
PROJETO DE ARQUITETURA	REVISÃO	04	DATA: ABRIL DE 2011	ALTERAÇÃO PROJETO ESTRUTURAL, DIMENSÃO PAREDES INTERNAS E RETIRADA ARENITO
PROJETO DE ARQUITETURA	REVISÃO	03	DATA: FEVEREIRO DE 2011	ALTERAÇÃO BLOCO DE SERVIÇO/ PISCINA/ RESTAURANTE/ LAVANDERIA
PROJETO DE ARQUITETURA	REVISÃO	02	DATA: NOVEMBRO DE 2010	INSERÇÃO DO MR NA ESCADA, PAREDE EXT. ALVENARIA / ARENITO, INSERÇÃO ESCADA CENTRAL
PROJETO DE ARQUITETURA	REVISÃO	01	DATA: SETEMBRO DE 2009	ESCADA DE INCÊNDIO

SESC - SERVIÇO SOCIAL DO COMÉRCIO

ADMINISTRAÇÃO REGIONAL DO ESTADO DO ESPÍRITO SANTO

Centro de Turismo de Domingos Martins

PROJETO DE ARQUITETURA

LOCAL: SOÍDO | DISTRITO: SEDE | MUNICÍPIO: DOMINGOS MARTINS | ESTADO: ESPÍRITO SANTO

AUTOR E RESPONSÁVEL TÉCNICO DO PROJETO:

idear Arquitetura e consultoria Ltda

ANTONIO CHALHUB
Arquiteto e Urbanista – CREA 4430 –D/ES

DATA: AGOSTO/2009

PROPRIETÁRIO: SESC - SERVIÇO SOCIAL DO COMÉRCIO

EDITORAÇÃO GRÁFICA: JOYCE GUASTI TONINI

ESCALA: 1/75 | PRANCHA: A1

TÍTULO: BLOCO CENTRAL / HOTEL
PLANTA BAIXA ÁREA TÉCNICA I

PRANCHA: ARQ BC 09/22

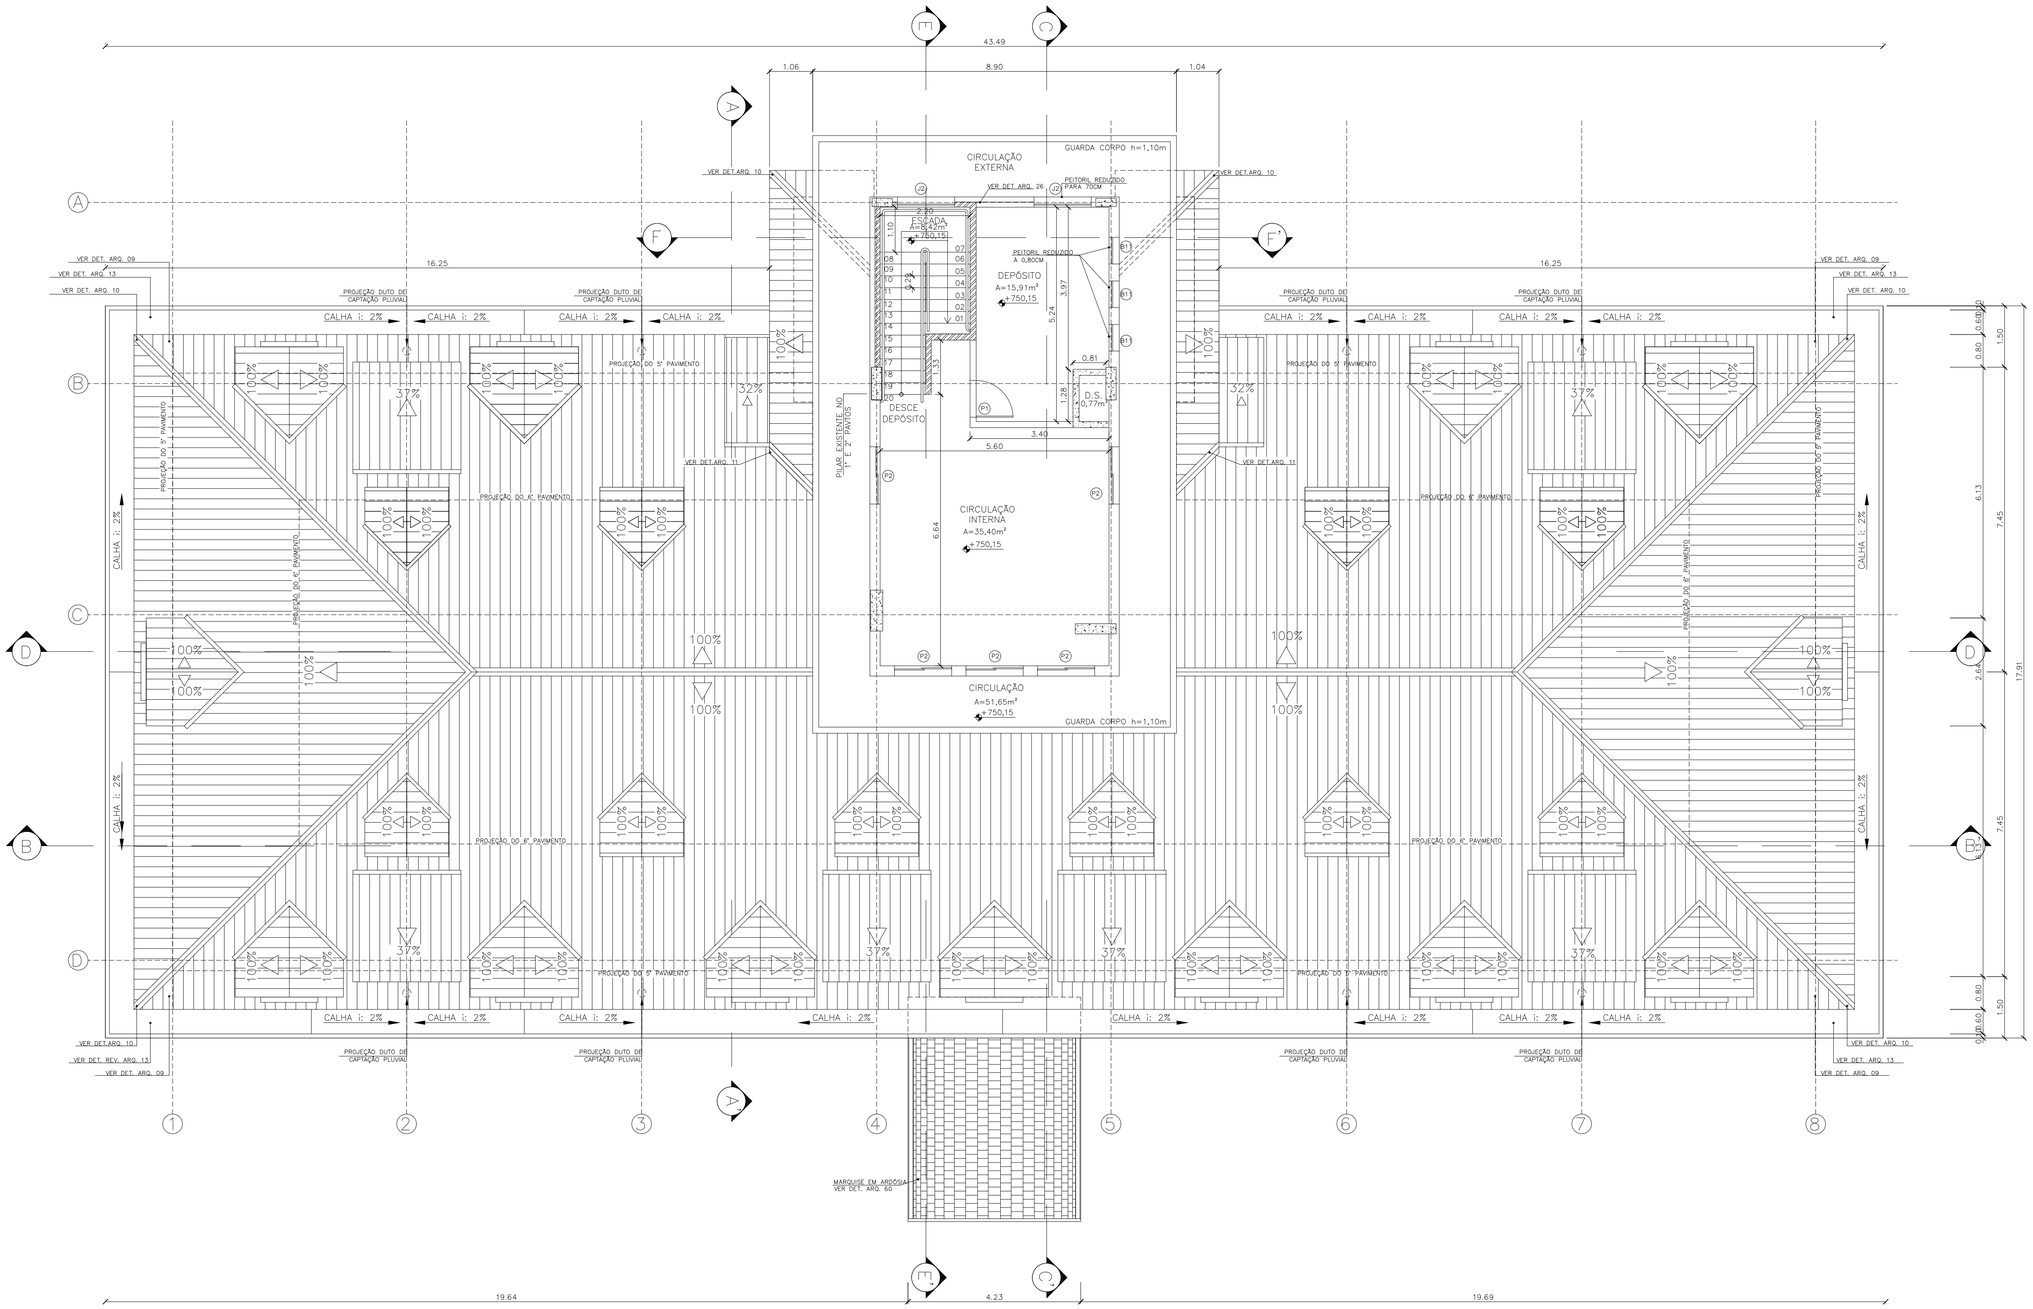

PLANTA BAIXA – ÁREA TÉCNICA II – BLOCO CENTRAL / HOTEL

ESCALA: 1/75

QUADRO DE ESQUADRIAS

	LARGURA	ALTURA	PEITORIL	QUANT.	OBSERVAÇÕES
BÁSCULAS					
B1	0,98	1,24	0,76	–	PVC E VIDRO – MAXIM-AR E FIXA
B2	1,30	0,65	1,65	43	PVC E VIDRO – MAXIM-AR
B3	0,65	0,65	1,65	–	CONFORME PROJETO DE INCÊNDIO
B4	0,65	1,20	1,65	16	PVC E VIDRO – MAXIM-AR E FIXA
B5	0,65	0,65	1,65	–	PVC E VIDRO – MAXIM-AR
B6	0,65	0,65	1,45	3	PVC E VIDRO – MAXIM-AR
B7	0,65	0,65	1,10	6	PVC E VIDRO – MAXIM-AR
B8	0,65	1,20	0,90	–	PVC E VIDRO – MAXIM-AR E FIXA
B9	0,65	1,20	1,10	6	PVC E VIDRO – MAXIM-AR E FIXA
B10	0,65	0,65	0,90	2	PVC E VIDRO – MAXIM-AR
B11	0,65	1,30	1,45	12	PVC E VIDRO – MAXIM-AR E FIXA
B12	0,65	0,65	1,75	8	PVC E VIDRO – MAXIM-AR
B13	0,65	1,20	0,35	–	PVC E VIDRO – MAXIM-AR E FIXA
B14	0,65	1,20	1,00	–	PVC E VIDRO – MAXIM-AR E FIXA
B15	1,20	0,65	0,20	–	TELA EM AÇO INOX – FIXA
B16	1,20	0,65	1,85	–	TELA EM AÇO INOX – FIXA
JANELAS					
J1	1,40	1,20	1,10	29	PVC E VIDRO–CORRER – 2 FOLHAS
J2	1,60	1,40	1,10	5	PVC E VIDRO–CORRER – 2 FOLHAS
J3	1,40	1,20	0,60	–	PVC E VIDRO–CORRER – 2 FOLHAS
PORTAS					
P1	0,90	2,10	–	118	MADEIRA – ABRIR – 1 FOLHA
P2	1,40	2,10	–	5	PVC E VIDRO–CORRER – 2 FOLHAS
P3	1,40	2,30	–	25	PVC E VIDRO–CORRER – 2 FOLHAS
P4	2,00	2,10	–	–	MADEIRA – ABRIR – 2 FOLHAS
P5	0,70	2,10	–	–	MADEIRA – ABRIR – 1 FOLHA
P6	0,60	2,10	–	–	MADEIRA – ABRIR – 1 FOLHA
P7	1,60	2,10	–	3	PVC E VIDRO– ABRIR – 2 FOLHAS
P8	0,60	1,65	–	4	ALUMÍNIO ANODIZADO–ABRIR–1 FOLHA
P9	0,90	1,65	–	4	ALUMÍNIO ANODIZADO–ABRIR–1 FOLHA
P10	1,20	2,10	–	2	MADEIRA – ABRIR – 2 FOLHAS
P11	1,20	1,60	–	–	MADEIRA–PORTA EM MOLA – 2 FOLHAS
P12	0,80	2,10	–	–	MADEIRA – ABRIR – 1 FOLHA
P13	1,80	2,10	–	–	VIDRO – ABRIR – 2 FOLHAS
P14	2,00	2,50	–	1	VIDRO – ABRIR – 2 FOLHAS
P15	0,90	2,10	–	1	MADEIRA E VENEZIANA – ABRIR
P16	4,00	3,50	–	–	PORTA EM AÇO
PCF	0,80	2,10	–	9	PORTA CORTA FOGO
PCF1	0,90	2,10	–	4	PORTA CORTA FOGO
PCF2	–	–	–	1	PCF – CONF. PROJ. ELÉTRICO
PA1	0,60	0,60	–	–	MADEIRA – ABRIR – 1 FOLHA
**PF1	1,00	2,00	–	–	PORTA FRIGORÍFICA INOX 430 – 50mm
VÃOS					
V1	4,01	4,90	–	6	VIDRO TEMPERADO FIXO
V2	4,01	6,11	–	–	VIDRO TEMPERADO FIXO
V3	3,96	1,80	–	4	VIDRO TEMPERADO FIXO
V4	2,83	1,80	–	1	VIDRO TEMPERADO FIXO
V5	4,01	5,24	–	–	VIDRO TEMPERADO FIXO
V6	2,80	1,10	1,10	–	VIDRO TEMPERADO FIXO
V7	1,90	1,10	1,10	–	VIDRO TEMPERADO FIXO
V8	2,95	1,10	1,10	–	VIDRO TEMPERADO FIXO/PIVOTANTE
V9	4,01	5,24			VIDRO TEMPERADO FIXO

NOTA:

– PAREDES NÃO COTADAS 15CM;
– DETALHAMENTO DE ESQUADRIAS SEGUE EM ANEXO;

* VIDRO BRANCO FOSCO PONTILHADO.

** PORTA FRIGORÍFICA GIRATÓRIA TRIPARTIDA PARA RESFRIADOS (PF1–50mm) E CONGELADOS (PF2–80mm).

TIJOLO DE BARRO COZIDO 5x10x20CM E MASSA DE 1,5KG.

PROJETO DE ARQUITETURA	REVISÃO	06	DATA: JANEIRO DE 2012	CORREÇÃO NOS DESENHOS
PROJETO DE ARQUITETURA	REVISÃO	05	DATA: DEZEMBRO DE 2011	REPOSICIONAMENTO BLOCOS E ALTERAÇÃO NÍVEIS - APROVAÇÃO IEMA
PROJETO DE ARQUITETURA	REVISÃO	04	DATA: ABRIL DE 2011	ALTERAÇÃO PROJETO ESTRUTURAL, DIMENSÃO PAREDES INTERNAS E RETIRADA ARENITO
PROJETO DE ARQUITETURA	REVISÃO	03	DATA: FEVEREIRO DE 2011	ALTERAÇÃO BLOCO DE SERVIÇO/ PISCINA/ RESTAURANTE/ LAVANDERIA
PROJETO DE ARQUITETURA	REVISÃO	02	DATA: NOVEMBRO DE 2010	INSERÇÃO DO MR NA ESCADA, PAREDE EXT. ALVENARIA / ARENITO, INSERÇÃO ESCADA CENTRAL
PROJETO DE ARQUITETURA	REVISÃO	01	DATA: SETEMBRO DE 2009	ESCADA DE INCÊNDIO

SESC - SERVIÇO SOCIAL DO COMÉRCIO

ADMINISTRAÇÃO REGIONAL DO ESTADO DO ESPÍRITO SANTO

Centro de Turismo de Domingos Martins

PROJETO DE ARQUITETURA

LOCAL: SOIDO | DISTRITO: SEDE | MUNICÍPIO: DOMINGOS MARTINS | ESTADO: ESPÍRITO SANTO

AUTOR E RESPONSÁVEL TÉCNICO DO PROJETO:

idear Arquitetura e consultoria Ltda

ANTONIO CHALHUB
Arquiteto e Urbanista – CREA 4430 –D/ES

PROPRIETÁRIO:

SESC - SERVIÇO SOCIAL DO COMÉRCIO

DATA: AGOSTO/2009

EDITORAÇÃO GRÁFICA: JOYCE GUASTI TONINI

ESCALA: 1/75 | PRANCHA: A1

TÍTULO:

BLOCO CENTRAL / HOTEL
PLANTA BAIXA - ÁREA TÉCNICA II

PRANCHA: ARQ BC 10/22

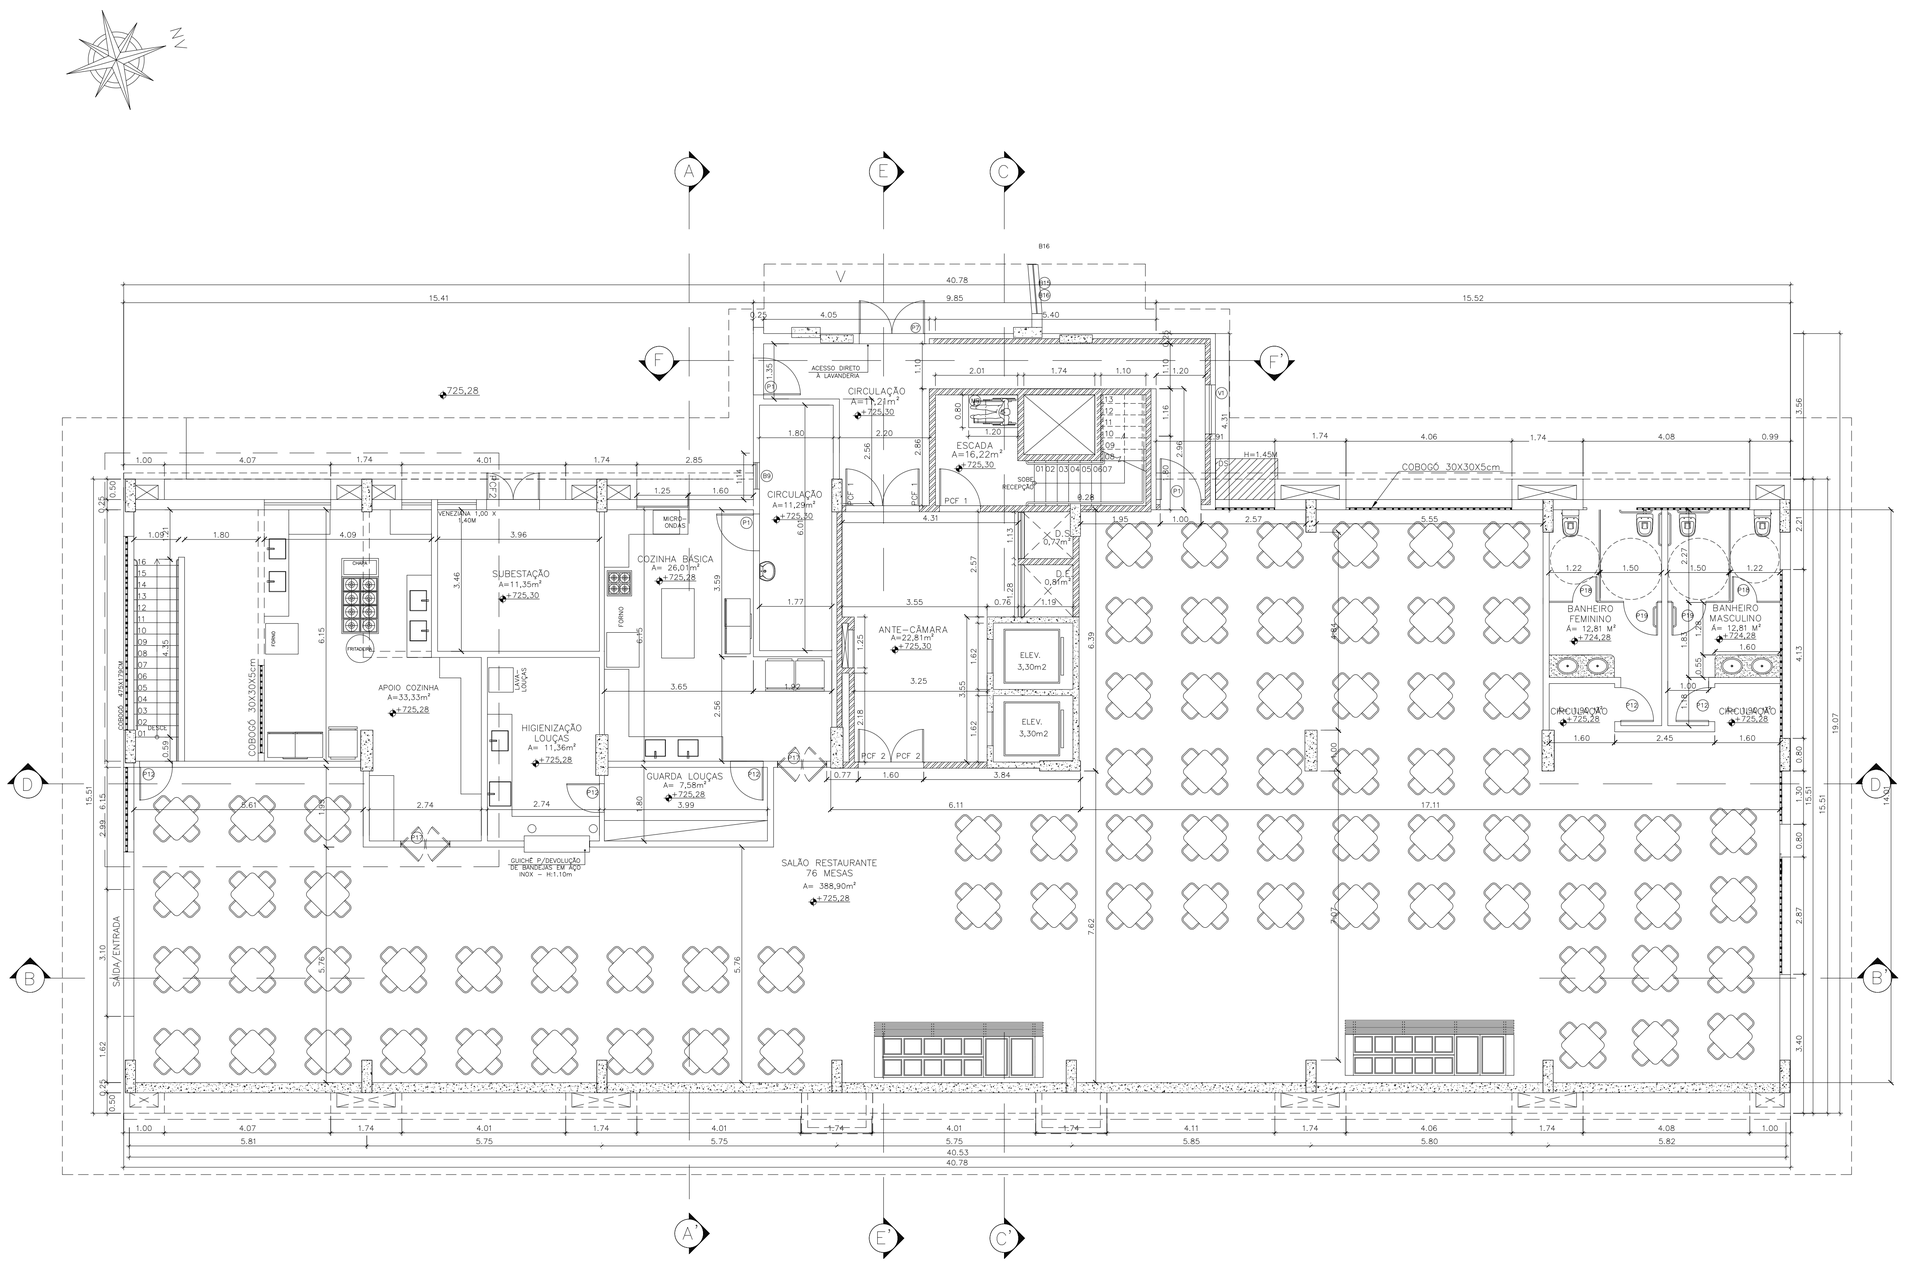

PLANTA BAIXA TÉRREO/GARAGEM – BLOCO CENTRAL / HOTEL

ESCALA: 1/75

QUADRO DE ESQUADRIAS

	LARGURA	ALTURA	PEITORIL	QUANT.	OBSERVAÇÕES
BÁSCULAS					
B1	0,98	1,24	0,76	–	PVC E VIDRO – MAXIM-AR E FIXA
B2	1,30	0,65	1,65	43	PVC E VIDRO – MAXIM-AR
B3	0,65	0,65	1,65	–	CONFORME PROJETO DE INCÊNDIO
B4	0,65	1,20	1,65	16	PVC E VIDRO – MAXIM-AR E FIXA
B5	0,65	0,65	1,65	–	PVC E VIDRO – MAXIM-AR
B6	0,65	0,65	1,45	3	PVC E VIDRO – MAXIM-AR
B7	0,65	0,65	1,10	6	PVC E VIDRO – MAXIM-AR
B8	0,65	1,20	0,90	–	PVC E VIDRO – MAXIM-AR E FIXA
B9	0,65	1,20	1,10	6	PVC E VIDRO – MAXIM-AR E FIXA
*B10	0,65	0,65	0,90	–	PVC E VIDRO – MAXIM-AR
B11	0,65	1,30	1,45	12	PVC E VIDRO – MAXIM-AR E FIXA
B12	0,65	0,65	1,75	8	PVC E VIDRO – MAXIM-AR
B13	0,65	1,20	0,35	–	PVC E VIDRO – MAXIM-AR E FIXA
B14	0,65	1,20	1,00	–	PVC E VIDRO – MAXIM-AR E FIXA
B15	1,20	0,65	0,20	–	TELA EM AÇO INOX – FIXA
B16	1,20	0,65	1,85	–	TELA EM AÇO INOX – FIXA
JANELAS					
J1	1,40	1,20	1,10	29	PVC E VIDRO–CORRER – 2 FOLHAS
J2	1,60	1,40	1,10	5	PVC E VIDRO–CORRER – 2 FOLHAS
J3	1,40	1,20	0,60	–	PVC E VIDRO–CORRER – 2 FOLHAS
PORTAS					
P1	0,90	2,10	–	118	MADEIRA – ABRIR – 1 FOLHA
P2	1,40	2,10	–	5	PVC E VIDRO–CORRER – 2 FOLHAS
P3	1,40	2,30	–	25	PVC E VIDRO–CORRER – 2 FOLHAS
P4	2,00	2,10	–	–	MADEIRA – ABRIR – 2 FOLHAS
P5	0,70	2,10	–	–	MADEIRA – ABRIR – 1 FOLHA
P6	0,60	2,10	–	–	MADEIRA – ABRIR – 1 FOLHA
P7	1,60	2,10	–	3	PVC E VIDRO– ABRIR – 2 FOLHAS
P8	0,60	1,65	–	4	ALUMÍNIO ANODIZADO–ABRIR–1 FOLHA
P9	0,90	1,65	–	4	ALUMÍNIO ANODIZADO–ABRIR–1 FOLHA
P10	1,20	2,10	–	2	MADEIRA – ABRIR – 2 FOLHAS
P11	1,20	1,60	–	–	MADEIRA–PORTA EM MOLA – 2 FOLHAS
P12	0,80	2,10	–	–	MADEIRA – ABRIR – 1 FOLHA
P13	1,80	2,10	–	–	VIDRO – ABRIR – 2 FOLHAS
P14	2,00	2,50	–	1	VIDRO – ABRIR – 2 FOLHAS
P15	0,90	2,10	–	1	MADEIRA E VENEZIANA – ABRIR
P16	4,00	3,50	–	–	PORTA EM AÇO
PCF	0,80	2,10	–	9	PORTA CORTA FOGO
PCF1	0,90	2,10	–	4	PORTA CORTA FOGO
PCF2	–	–	–	1	PCF – CONF. PROJ. ELÉTRICO
PA1	0,60	0,60	–	–	MADEIRA – ABRIR – 1 FOLHA
**PF1	1,00	2,00	–	–	PORTA FRIGORÍFICA INOX 430 – 50mm
VÃOS					
V1	4,01	4,90	–	6	VIDRO TEMPERADO FIXO
V2	4,01	6,11	–	1	VIDRO TEMPERADO FIXO
V3	3,96	1,80	–	4	VIDRO TEMPERADO FIXO
V4	2,83	1,80	–	1	VIDRO TEMPERADO FIXO
V5	4,01	5,24	–	–	VIDRO TEMPERADO FIXO
V6	2,80	1,10	1,10	–	VIDRO TEMPERADO FIXO
V7	1,90	1,10	1,10	–	VIDRO TEMPERADO FIXO
V8	2,95	1,10	1,10	–	VIDRO TEMPERADO FIXO/PIVOTANTE
V9	4,01	5,24			VIDRO TEMPERADO FIXO

NOTA:

–PAREDES NÃO COTADAS 15CM;
–DETALHAMENTO DE ESQUADRIAS SEGUE EM ANEXO;
–DETALHE DO DUTO DE ENTRADA E SAÍDA DE AR DA ANTE CÂMARA DEVE SER VERIFICADO CONFORME PROJETO DE INCÊNDIO;

* VIDRO BRANCO FOSCO PONTILHADO.

** PORTA FRIGORÍFICA GIRATÓRIA TRIPARTIDA PARA RESFRIADOS (PF1–50mm) E CONGELADOS (PF2–80mm).

TIJOLO DE BARRO COZIDO 5x10x20CM E MASSA DE 1,5KG.

PROJETO DE ARQUITETURA	REVISÃO	07	DATA: JANEIRO DE 2018	CORREÇÃO NOS DESENHOS
PROJETO DE ARQUITETURA	REVISÃO	06	DATA: JANEIRO DE 2012	CORREÇÃO NOS DESENHOS
PROJETO DE ARQUITETURA	REVISÃO	05	DATA: DEZEMBRO DE 2011	REPOSICIONAMENTO BLOCOS E ALTERAÇÃO NÍVEIS - APROVAÇÃO IEMA
PROJETO DE ARQUITETURA	REVISÃO	04	DATA: ABRIL DE 2011	ALTERAÇÃO PROJETO ESTRUTURAL, DIMENSÃO PAREDES INTERNAS E RETIRADA ARENITO
PROJETO DE ARQUITETURA	REVISÃO	03	DATA: FEVEREIRO DE 2011	ALTERAÇÃO BLOCO DE SERVIÇO/ PISCINA/ RESTAURANTE/ LAVANDERIA
PROJETO DE ARQUITETURA	REVISÃO	02	DATA: NOVEMBRO DE 2010	INSERÇÃO DO MR NA ESCADA, PAREDE EXT. ALVENARIA / ARENITO, INSERÇÃO ESCADA CENTRAL
PROJETO DE ARQUITETURA	REVISÃO	01	DATA: SETEMBRO DE 2009	ESCADA DE INCÊNDIO

SESC - SERVIÇO SOCIAL DO COMÉRCIO

ADMINISTRAÇÃO REGIONAL DO ESTADO DO ESPÍRITO SANTO

Centro de Turismo de Domingos Martins

PROJETO DE ARQUITETURA

LOCAL:	DISTRITO:	MUNICÍPIO:	ESTADO:
SOÍDO	SEDE	DOMINGOS MARTINS	ESPÍRITO SANTO

AUTOR E RESPONSÁVEL TÉCNICO DO PROJETO:

idear Arquitetura e consultoria Ltda

ANTONIO CHALHUB
Arquiteto e Urbanista – CREA 4430 –D/ES

PROPRIETÁRIO:

SESC - SERVIÇO SOCIAL DO COMÉRCIO

DATA: AGOSTO/2009

EDITORAÇÃO GRÁFICA: ELMA REGINA SIMÕES

ESCALA: 1/75

PRANCHA: A1

TÍTULO:

BLOCO CENTRAL / HOTEL
PLANTA BAIXA - TÉRREO-GARAGEM

PRANCHA: ARQ BC 02/22

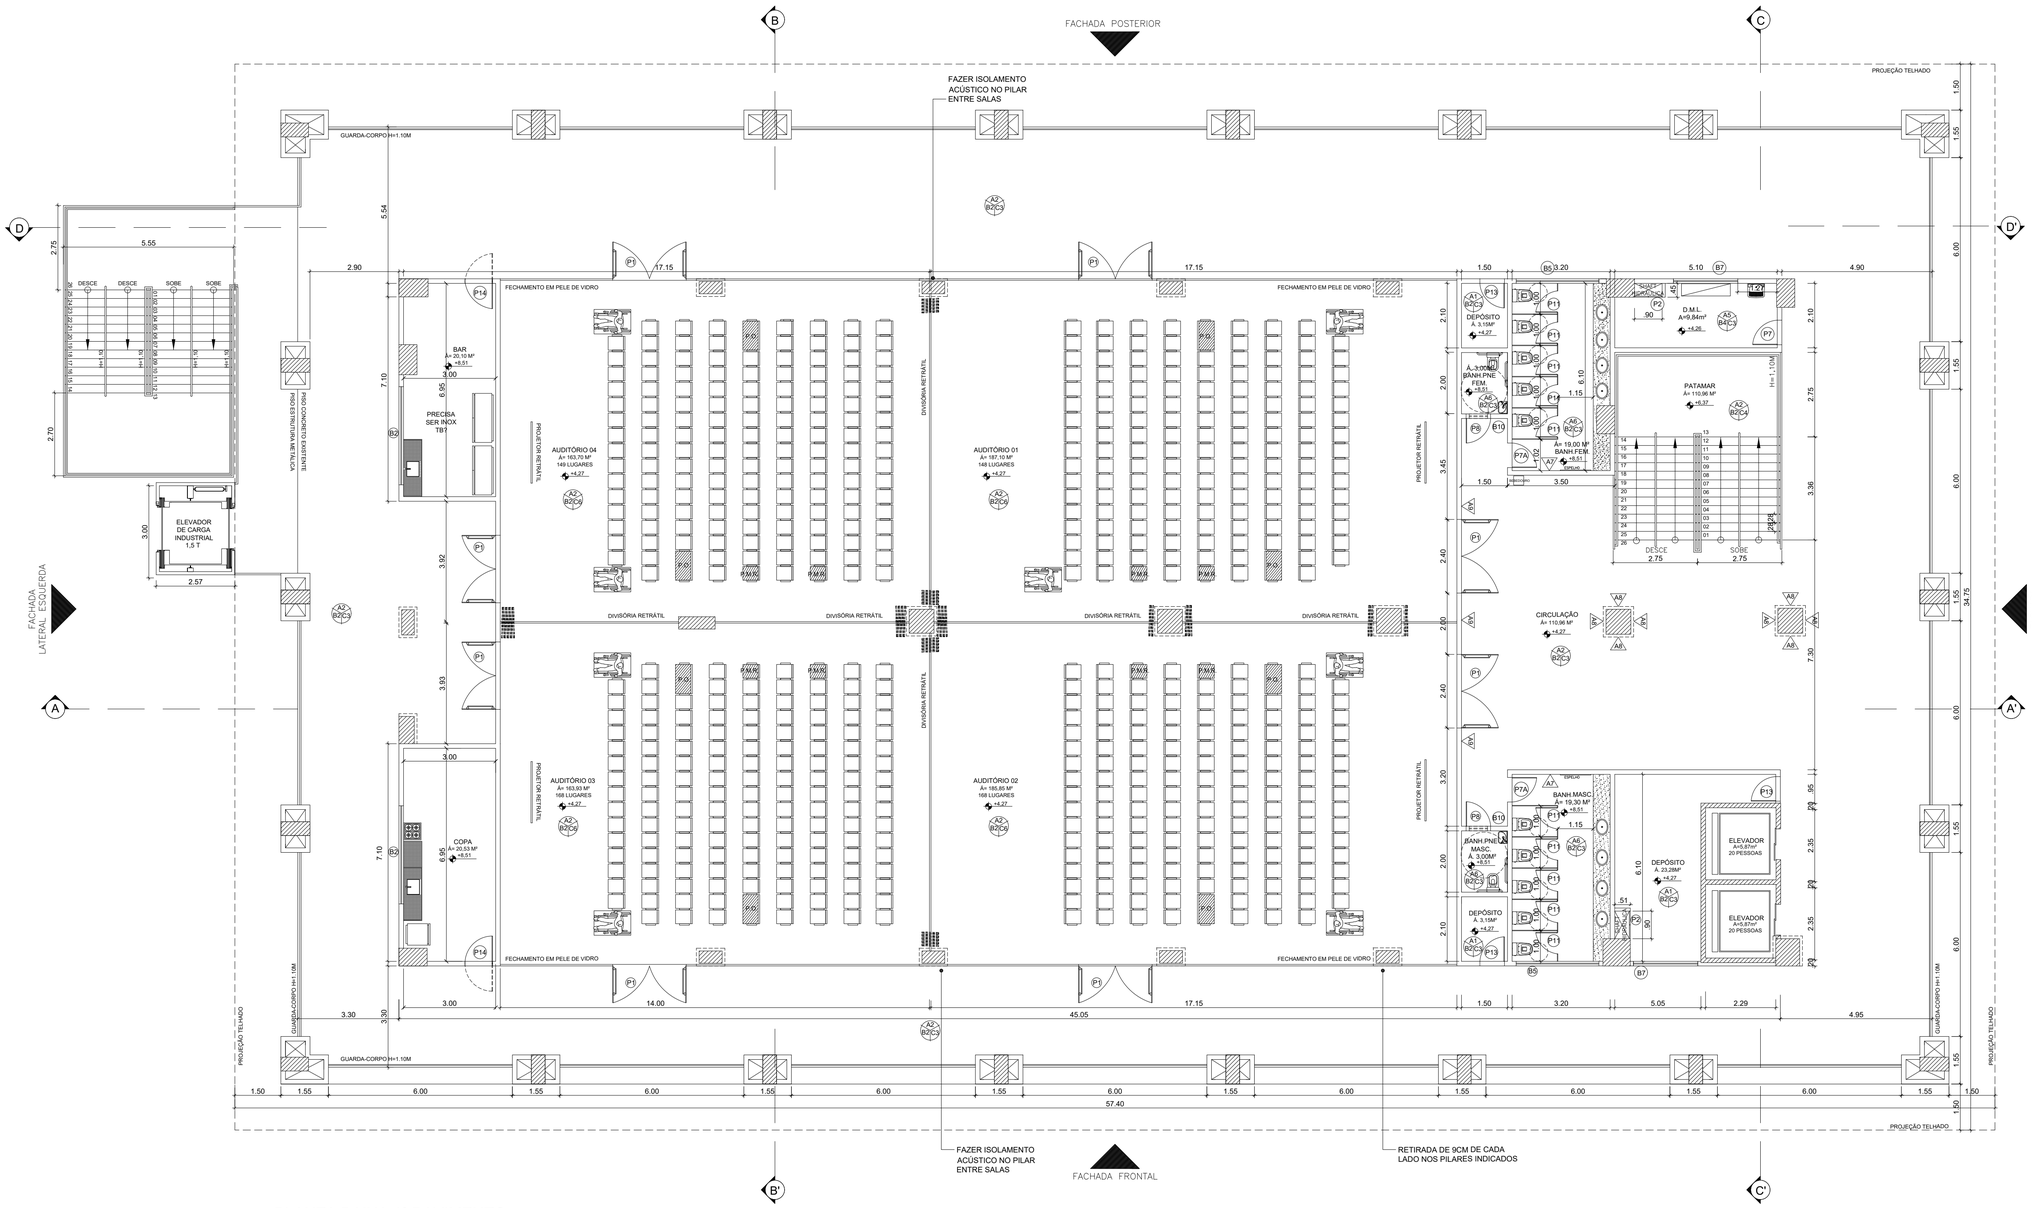

PLANTA BAIXA 1º PAVIMENTO

ESCALA:1/100

QUADRO DE ESQUADRIAS

	LARGURA	ALTURA	PEITORIL	QUANT.	OBSERVAÇÕES
JANELAS					
J1	2.00	1.20	1.10	01	PVC E VIDRO – ABRIR/FIXO 4 FOLHAS
J2	0.70	0.55	1.80	01	JANELA FIXA COM CHAPA PERFURADA ø 8MM, ESP. 1,2MM EM AÇO GALVANIZADO, DIM. 1,40 x 0,40m, NA COR CINZA, COM TELA DE PROTEÇÃO CONTRA ROEDORES E VETORES
GUICHÊS					
G1	1.65	1.20	1.10	01	–
G2	1.40	1.20	1.10	01	–
VISOR					
V1	1.10	1.00	1.10	01	VIDRO TEMP. FIXO INCOLOR, ESP. 8MM
V2	1.00	1.00	1.10	01	VIDRO TEMP. FIXO INCOLOR, ESP. 8MM
BÁSCULAS					
B1	2.10	0.55	1.75	03	ALUMÍNIO NATURAL E VIDRO–MAXIM–AR
B2	3.20	0.55	1.75	03	ALUMÍNIO NATURAL E VIDRO–MAXIM–AR
B3	1.50	0.55	1.75	01	ALUMÍNIO NATURAL E VIDRO–MAXIM–AR
B4	3.50	0.45	1.60	01	VENEZIANA FIXA EM ALUMÍNIO NATURAL
B5	2.70	0.45	1.90	02	ALUMÍNIO NATURAL E VIDRO–PIVOTANTE
B6	0.60	0.45	1.90	03	ALUMÍNIO NATURAL E VIDRO–PIVOTANTE
B7	2.10	0.45	1.90	05	ALUMÍNIO NATURAL E VIDRO–PIVOTANTE
B8	3.20	0.45	2.20	02	ALUMÍNIO NATURAL E VIDRO–PIVOTANTE
B9	1.70	0.55	1.75	03	ALUMÍNIO NATURAL E VIDRO–MAXIM–AR
B10	0.60	0.45	2.20	02	ALUMÍNIO NATURAL E VIDRO–PIVOTANTE
B11	1.20	0.55	1.75	01	ALUMÍNIO NATURAL E VIDRO–MAXIM–AR
B12	1.40	0.55	1.75	01	VENEZIANA FIXA EM ALUMÍNIO NATURAL
B13	1.30	0.45	2.20	02	ALUMÍNIO NATURAL E VIDRO–PIVOTANTE
B14	2.50	0.55	1.75	02	ALUMÍNIO NATURAL E VIDRO–MAXIM–AR
PORTAS					
P1	2.40	2.40	–	10	MADEIRA – ABRIR – 2 FOLHAS – COM BARRA ANTI PÂNICO
P2	0.90	1.00	1.00	06	MADEIRA – ABRIR – 2 FOLHAS
P3	1.80	2.10	–	01	MADEIRA – ABRIR – 2 FOLHAS
P4	1.60	2.30	–	07	VIDRO – ABRIR – 2 FOLHAS
P5	1.20	2.10	–	02	MADEIRA – ABRIR–2 FOLHAS VAI E VEM
P6	1.00	2.10	–	01	ALÇAPÃO EM GESSO ACARTONADO
P7	0.80	2.10	–	09	MADEIRA – ABRIR – 1 FOLHA
P7A	0.80	2.10	–	08	MADEIRA – ABRIR COM MOLA – 1 FOLHA
P7B	0.80	2.10	–	04	MADEIRA – ABRIR C/ MOLA E VISOR – 1 FOLHA
P8	0.90	2.10	–	06	MADEIRA – ABRIR–1 F C/MANTA E BARRA
P9	1.20	2.10	–	01	PVC FLEXÍVEL – VAI E VEM – 2 FOLHAS
P10	0.70	2.10	–	02	MADEIRA – ABRIR – 1 FOLHA
P11	0.70	1.80	–	37	EM PAINÉIS LAMINADO DE TS
P12	1.50	2.10	–	01	ALUMÍNIO BRANCO EM VENEZIANA – 1 FOLHA
P13	0.80	2.10	–	03	MADEIRA – ABRIR – 1 FOLHA – VENEZIANA
P14	0.90	2.10	–	02	MADEIRA – CORRER – 1 FOLHA VAI E VEM
P15	0.90	2.10	–	01	MADEIRA – CORRER – 1 FOLHA
P16	2.40	2.10	–	04	VIDRO – ABRIR – 2 FOLHAS
PORTÕES					
PT1	2.00	2.75	–	01	AÇO ELETROFUNDIDO COM BARRAS CHATAS E PINT.ELETROST. NA COR CINZA –FIXO E ABRIR
PT2	1.80	2.20	–	01	AÇO ELETROFUNDIDO COM BARRAS CHATAS E PINT.ELETROST. NA COR CINZA –ABRIR 2 FOLHAS
PT3	0.80	2.10	–	01	CHAPA EM AÇO GALVANIZADO COM PINTURA ELETROSTÁTICA NA COR CINZA–ABRIR 1 FOLHA

NOTA:
–PAREDES NÃO COTADAS 15CM;
–COTAS EM METRO;
–O NÍVEL 0,00 NO PROJETO ARQUITETÔNICO CORRESPONDE AO NÍVEL +710 DO LEVANTAMENTO TOPOGRÁFICO

NOTA:
–PAREDES NÃO COTADAS 15CM;
–DETALHAMENTO DE ESQUADRIAS SEGUE EM ANEXO;
–COTAS EM METRO;

PAREDE (A) PISO (B C) TETO

PAREDE – A

A1	EMBOÇO PAULISTA (MASSA ÚNICA – ESP=2,0cm), EMASSADOS COM MASSA ACRÍLICA E PINTURA LÁTEX ACRÍLICA FOSCA COR BRANCA. MARCA DE REFERÊNCIA: SUVINIL OU SIMILAR DE IGUAL QUALIDADE OU SUPERIOR. RODAPÉ ALT. 7CM, EM PORCELANATO FORMA BRANCO BR., COLEÇÃO FORMA, MARCA DE REFERÊNCIA: ELIANE OU DE QUALIDADE EQUIVALENTE OU SUPERIOR.
A2	EMBOÇO PAULISTA (MASSA ÚNICA – ESP=2,0cm), EMASSADOS COM MASSA ACRÍLICA E PINTURA LÁTEX ACRÍLICA FOSCA COR BRANCA. MARCA DE REFERÊNCIA: SUVINIL OU SIMILAR DE IGUAL QUALIDADE OU SUPERIOR. RODAPÉ ALT. 15CM, EM PORCELANATO BIANCO PLUS, COLEÇÃO LUMEN , MARCA DE REFERÊNCIA: ELIANE OU DE QUALIDADE EQUIVALENTE OU SUPERIOR. ACABAMENTO ACIMA DA CERÂMICA EM FILETE DE AÇO INOX POLIDO, 1CM.
A3	EMBOÇO PAULISTA (MASSA ÚNICA – ESP=2,0cm) C/ REVEST. CERÂMICO 33,5X60cm, ATÉ O FORRO, ALTURA DE 2,37M / FORMA BRANCO BR., COLEÇÃO FORMA, MARCA DE REFERÊNCIA: ELIANE OU DE QUALIDADE EQUIVALENTE OU SUPERIOR.
A4	EMBOÇO PAULISTA (MASSA ÚNICA – ESP=2,0cm) C/ REVEST. CERÂMICO 33,5X60cm, ATÉ O FORRO, ALTURA DE 2,70M / FORMA BRANCO BR., COLEÇÃO FORMA, MARCA DE REFERÊNCIA: ELIANE OU DE QUALIDADE EQUIVALENTE OU SUPERIOR.
A5	EMBOÇO PAULISTA (MASSA ÚNICA – ESP=2,0cm) C/ REVEST. CERÂMICO 33,5X60cm ATÉ H=1,35m. FORMA BRANCO BR., COLEÇÃO FORMA, MARCA DE REFERÊNCIA: ELIANE OU DE QUALIDADE EQUIVALENTE OU SUPERIOR. ACIMA DE H=1,35m EMBOÇO PAULISTA (MASSA ÚNICA – ESP=2,0cm) EMASSADOS COM MASSA ACRÍLICA E PINTURA LÁTEX ACRÍLICA FOSCA COR BRANCA. MARCA DE REFERÊNCIA: SUVINIL OU SIMILAR DE IGUAL QUALIDADE OU SUPERIOR.
A6	EMBOÇO PAULISTA (MASSA ÚNICA – ESP=2,0cm) C/ REVEST. CERÂMICO 33,5X60cm ATÉ H=1,70m. FORMA BRANCO BR., COLEÇÃO FORMA, MARCA DE REFERÊNCIA: ELIANE OU DE QUALIDADE EQUIVALENTE OU SUPERIOR. ACABAMENTO ACIMA DA CERÂMICA EM FILETE DE AÇO INOX POLIDO, 1CM. ACIMA DE H=1,70m EMBOÇO PAULISTA (MASSA ÚNICA – ESP=2,0cm) EMASSADOS COM MASSA ACRÍLICA E PINTURA LÁTEX ACRÍLICA FOSCA COR BRANCA. MARCA DE REFERÊNCIA: SUVINIL OU SIMILAR DE IGUAL QUALIDADE OU SUPERIOR.
A7	EMBOÇO PAULISTA (MASSA ÚNICA – ESP=2,0cm) C/ REVEST. CERÂMICO 7X25CM ATÉ H=1,70m. COLOR MIND LAZULI BR, COLEÇÃO COLOR MIND, MARCA DE REFERÊNCIA: DECORTILES OU DE QUALIDADE EQUIVALENTE OU SUPERIOR. ACABAMENTO ACIMA DA CERÂMICA EM FILETE DE AÇO INOX POLIDO, 1CM. ACIMA DE H=1,70m EMBOÇO PAULISTA (MASSA ÚNICA – ESP=2,0cm) EMASSADOS COM MASSA ACRÍLICA E PINTURA LÁTEX ACRÍLICA FOSCA COR BRANCA. MARCA DE REFERÊNCIA: SUVINIL OU SIMILAR DE IGUAL QUALIDADE OU SUPERIOR.
A8	EMBOÇO PAULISTA (MASSA ÚNICA – ESP=2,0cm), EMASSADOS COM MASSA ACRÍLICA E PINTURA LÁTEX ACRÍLICA FOSCA COR BRANCA. MARCA DE REFERÊNCIA: SUVINIL OU SIMILAR DE IGUAL QUALIDADE OU SUPERIOR. RODAPÉ ALT. 15CM, EM PORCELANATO BIANCO PLUS, COLEÇÃO LUMEN , MARCA DE REFERÊNCIA: ELIANE OU DE QUALIDADE EQUIVALENTE OU SUPERIOR. REVESTIMENTO EM MADEIRA CARVALHO ATÉ H=1,70M, ACIMA ACABAMENTO EM FILETE DE AÇO INOX POLIDO, 1CM.
A9	EMBOÇO PAULISTA (MASSA ÚNICA – ESP=2,0cm), EMASSADOS COM MASSA ACRÍLICA E PINTURA LÁTEX ACRÍLICA FOSCA COR BRANCA. MARCA DE REFERÊNCIA: SUVINIL OU SIMILAR DE IGUAL QUALIDADE OU SUPERIOR. RODAPÉ ALT. 15CM, EM PORCELANATO BIANCO PLUS, COLEÇÃO LUMEN , MARCA DE REFERÊNCIA: ELIANE OU DE QUALIDADE EQUIVALENTE OU SUPERIOR. ACABAMENTO EM PAINEL DE MADEIRA RIPADO EM CARVALHO ATÉ O FORRO, H=3,30M
A10	EMBOÇO PAULISTA (MASSA ÚNICA – ESP=2,0cm) COM PINTURA LÁTEX ACRÍLICA FOSCA COR BRANCA. MARCA DE REFERÊNCIA: SUVINIL OU SIMILAR DE IGUAL QUALIDADE OU SUPERIOR.
A11	CERÂMICA 14,5 X 14,5 CM, LINHA BAUHAUS, MIX AZUL AC E AMARELO AC, MARCA DE REFERÊNCIA ELIANE DE QUALIDADE EQUIVALENTE OU SUPERIOR

PISO – B

B1	CERÂMICA 80X80CM, REF. TEXTONE, LINHA MICRON NA COR BRANCA NA, MARCA DE REFERÊNCIA: ELIANE OU DE QUALIDADE EQUIVALENTE OU SUPERIOR.
B2	PORCELANATO 80X80CM, REF. BIANCO PLUS NA, COLEÇÃO LUMEN, MARCA DE REFERÊNCIA: ELIANE OU DE QUALIDADE EQUIVALENTE OU SUPERIOR.
B3	LAJE SEM ACABAMENTO.
B4	PISO ELEVADO, COMPOSTO POR PLACAS REMOVÍVEIS, APOIADAS EM PEDESTAIS TELESCÓPICOS DE ALTA REGULAGEM. AS PLACAS SÃO COMPOSTAS POR DUAS CHAPAS DE AÇO COM ESP. 9MM, LIGADAS ENTRE SI POR PONTOS DE SOLDA, PINTADAS EM EPÓXI, COM PREENCHIMENTO DE CONCRETO CELULAR, OS PEDESTAIS SÃO FORMADOS POR UMA BASE ESTAMPADA E TUBO, COM CRUZETA DE AÇO ESTAMPADO NA PARTE SUPERIOR, SOBRE HASTE COM ROSCA, PERMITINDO REGULAGEM DE ALTURA POR MEIO DE PORCA, REVESTIDO EM FÓRMICA NA COR CINZA, DIMENSÕES 0,60X0,60 CM E ALTURA DE 30CM.
B5	CONCRETO CAMURÇADO

TETO – C

C1	EMBOÇO PAULISTA (MASSA ÚNICA – ESP=2,0cm) COM PINTURA ACRÍLICA FOSCA COR BRANCA. MARCA DE REFERÊNCIA: SUVINIL OU SIMILAR DE IGUAL QUALIDADE OU SUPERIOR.
C2	FORRO ACÚSTICO EM PLACAS 62,5x62,5cm
C3	FORRO EM GESSO ACARTONADO EMASSADO COM PINTURA PVA LÁTEX COR BRANCO NEVE.
C4	EMBOÇO PAULISTA (MASSA ÚNICA – ESP=2,0cm), EMASSADOS COM MASSA ACRÍLICA E PINTURA ACRÍLICA FOSCA COR BRANCA. MARCA DE REFERÊNCIA: SUVINIL OU SIMILAR DE IGUAL QUALIDADE OU SUPERIOR.
C5	FORRO EM PVC, EM RÉGUAS DE 200MM DE LARGURA POR 8MM DE ESPESSURA, COM ENCAIXE DE MACHO E FÊMEA, NA COR BRANCA, COM ESTRUTURA COMPOSTA DE PERFIS DE AÇO GALVANIZADO E TIRANTES RÍDIDOS, INCLUINDO ACABAMENTOS LATERAIS DE RODAFORRO TIPO "U" EM PVC.
C6	FORRO À DEFINIR DE ACORDO COM O PROJETO DE ACÚSTICA

DATA	Nº REVISÃO	DESCRIÇÃO	EMISSOR
23/09/2022	R08	INSERÇÃO DO PALCO CORTE NA LAJE DAS VARANDAS	REANI
22/08/2022	R07	MODIF. NOS BANHEIROS 2º PAV. E MODIF. ESCADA E RAMPA EXT., RETIRADA PALCO	REANI
27/05/2022	R06	MODIF. NA LAJE E INCLUSÃO FECHAMENTO PLACA CIMENTÍCIA NA FACHADA	REANI
02/03/2022	R05	MODIFICAÇÃO EM ALGUMAS ALVENARIAS NO PAV.TÉRREO	REANI
06/07/2021	R04	INCLUSÃO DO PALCO E MODIFICAÇÃO DA PAREDE E BANHEIROS	REANI
10/05/2021	R03	INCLUSÃO DO SUBSOLO P/ SUBESTAÇÃO	REANI
08/03/2021	R02	MODIFICAÇÃO DA ESQUADRIA B15	REANI
05/01/2021	R01	MODIFICAÇÃO NO ANEXO	REANI
03/11/2020	R00	ENTREGA ESTUDO PRELIMINAR	REANI

SESC - SERVIÇO SOCIAL DO COMÉRCIO
ADMINISTRAÇÃO REGIONAL DO ESTADO DO ESPÍRITO SANTO
CENTRO DE TURISMO DE DOMINGOS MARTINS

PROJETO ARQUITETURA

LOCAL:	MUNICÍPIO:	ESTADO:
SOÍDO SEDE	DOMINGOS MARTINS	ESPÍRITO SANTO

EDITORAÇÃO GRÁFICA:
REANI ZANOTELLI
Arquiteta e Urbanista - CAU A47243-3

DATA:	ESCALA:	PRANCHA:
JANEIRO/2023	1/ 100	A1

TÍTULO:
BLOCO EVENTOS
PLANTA BAIXA 1º PAVIMENTO

PRANCHA: 05/14

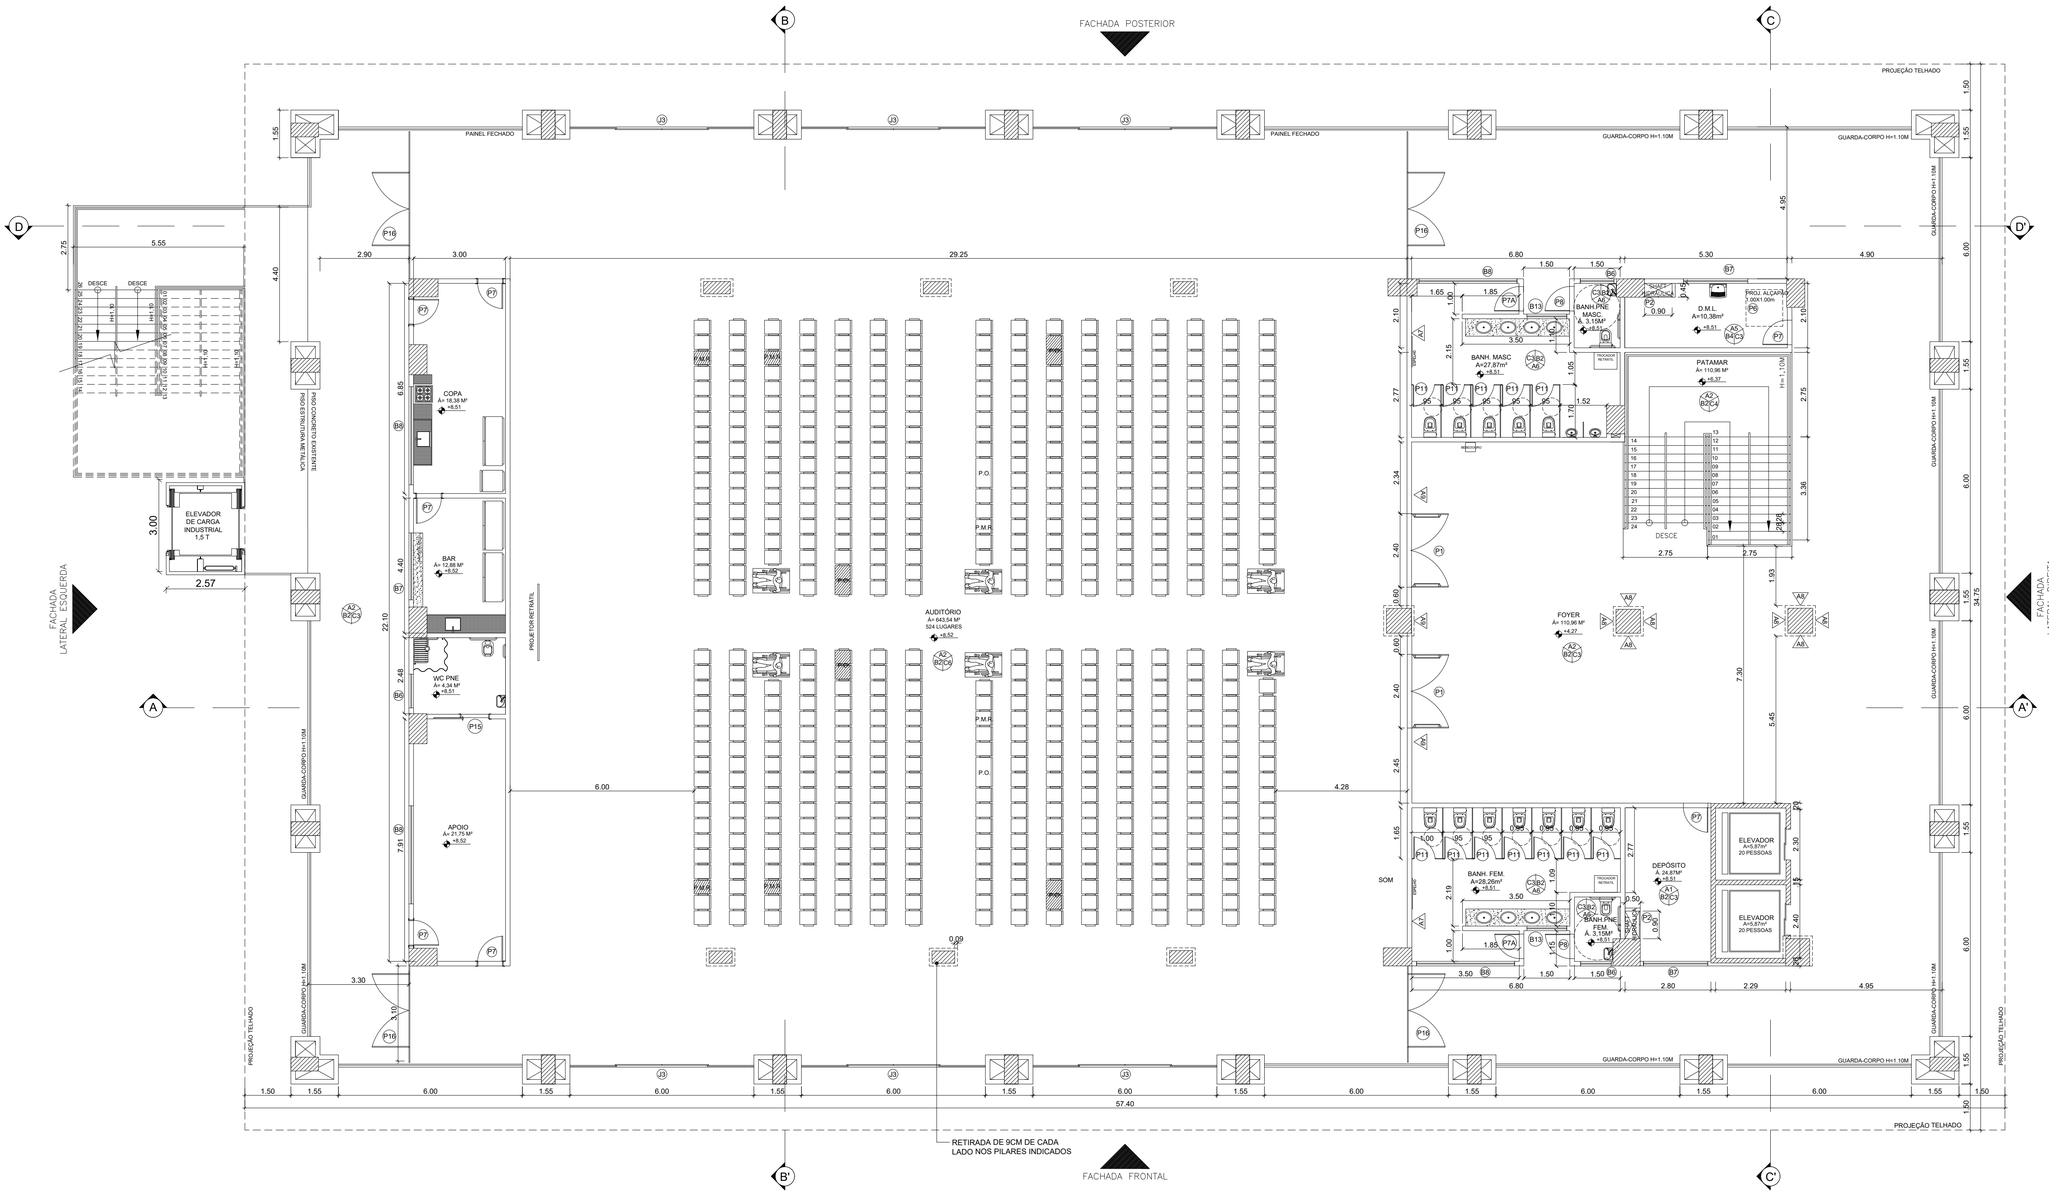

PLANTA BAIXA 2º PAVIMENTO

ESCALA:1/100

NOTA:
–PAREDES NÃO COTADAS 15CM;
–DETALHAMENTO DE ESQUADRIAS SEGUE EM ANEXO;
–COTAS EM METRO;

PAREDE A / PISO B C / TETO

PAREDE – A

A1	EMBOÇO PAULISTA (MASSA ÚNICA – ESP=2,0cm), EMASSADOS COM MASSA ACRÍLICA E PINTURA LÁTEX ACRÍLICA FOSCA COR BRANCA. MARCA DE REFERÊNCIA: SUVINIL OU SIMILAR DE IGUAL QUALIDADE OU SUPERIOR. RODAPÉ ALT. 7CM, EM PORCELANATO FORMA BRANCO BR., COLEÇÃO FORMA, MARCA DE REFERÊNCIA: ELIANE OU DE QUALIDADE EQUIVALENTE OU SUPERIOR.
A2	EMBOÇO PAULISTA (MASSA ÚNICA – ESP=2,0cm), EMASSADOS COM MASSA ACRÍLICA E PINTURA LÁTEX ACRÍLICA FOSCA COR BRANCA. MARCA DE REFERÊNCIA: SUVINIL OU SIMILAR DE IGUAL QUALIDADE OU SUPERIOR. RODAPÉ ALT. 15CM, EM PORCELANATO BIANCO PLUS, COLEÇÃO LUMEN , MARCA DE REFERÊNCIA: ELIANE OU DE QUALIDADE EQUIVALENTE OU SUPERIOR. ACABAMENTO ACIMA DA CERÂMICA EM FILETE DE AÇO INOX POLIDO, 1CM.
A3	EMBOÇO PAULISTA (MASSA ÚNICA – ESP=2,0cm) C/ REVEST. CERÂMICO 33,5X60cm, ATÉ O FORRO, ALTURA DE 2,37M / FORMA BRANCO BR., COLEÇÃO FORMA, MARCA DE REFERÊNCIA: ELIANE OU DE QUALIDADE EQUIVALENTE OU SUPERIOR.
A4	EMBOÇO PAULISTA (MASSA ÚNICA – ESP=2,0cm) C/ REVEST. CERÂMICO 33,5X60cm, ATÉ O FORRO, ALTURA DE 2,70M / FORMA BRANCO BR., COLEÇÃO FORMA, MARCA DE REFERÊNCIA: ELIANE OU DE QUALIDADE EQUIVALENTE OU SUPERIOR.
A5	EMBOÇO PAULISTA (MASSA ÚNICA – ESP=2,0cm) C/ REVEST. CERÂMICO 33,5X60cm ATÉ H=1,35m. FORMA BRANCO BR., COLEÇÃO FORMA, MARCA DE REFERÊNCIA: ELIANE OU DE QUALIDADE EQUIVALENTE OU SUPERIOR. ACIMA DE H=1,35m EMBOÇO PAULISTA (MASSA ÚNICA – ESP=2,0cm) EMASSADOS COM MASSA ACRÍLICA E PINTURA LÁTEX ACRÍLICA FOSCA COR BRANCA. MARCA DE REFERÊNCIA: SUVINIL OU SIMILAR DE IGUAL QUALIDADE OU SUPERIOR.
A6	EMBOÇO PAULISTA (MASSA ÚNICA – ESP=2,0cm) C/ REVEST. CERÂMICO 33,5X60cm ATÉ H=1,70m. FORMA BRANCO BR., COLEÇÃO FORMA, MARCA DE REFERÊNCIA: ELIANE OU DE QUALIDADE EQUIVALENTE OU SUPERIOR. ACABAMENTO ACIMA DA CERÂMICA EM FILETE DE AÇO INOX POLIDO, 1CM. ACIMA DE H=1,70m EMBOÇO PAULISTA (MASSA ÚNICA – ESP=2,0cm) EMASSADOS COM MASSA ACRÍLICA E PINTURA LÁTEX ACRÍLICA FOSCA COR BRANCA. MARCA DE REFERÊNCIA: SUVINIL OU SIMILAR DE IGUAL QUALIDADE OU SUPERIOR.
A7	EMBOÇO PAULISTA (MASSA ÚNICA – ESP=2,0cm) C/ REVEST. CERÂMICO 7X25CM ATÉ H=1,70m. COLOR MIND LAZULI BR, COLEÇÃO COLOR MIND, MARCA DE REFERÊNCIA: DECORTILES OU DE QUALIDADE EQUIVALENTE OU SUPERIOR. ACABAMENTO ACIMA DA CERÂMICA EM FILETE DE AÇO INOX POLIDO, 1CM. ACIMA DE H=1,70m EMBOÇO PAULISTA (MASSA ÚNICA – ESP=2,0cm) EMASSADOS COM MASSA ACRÍLICA E PINTURA LÁTEX ACRÍLICA FOSCA COR BRANCA. MARCA DE REFERÊNCIA: SUVINIL OU SIMILAR DE IGUAL QUALIDADE OU SUPERIOR.
A8	EMBOÇO PAULISTA (MASSA ÚNICA – ESP=2,0cm), EMASSADOS COM MASSA ACRÍLICA E PINTURA LÁTEX ACRÍLICA FOSCA COR BRANCA. MARCA DE REFERÊNCIA: SUVINIL OU SIMILAR DE IGUAL QUALIDADE OU SUPERIOR. REVESTIMENTO EM MADEIRA CARVALHO ATÉ H=1,70M, ACIMA ACABAMENTO EM FILETE DE AÇO INOX POLIDO, 1CM.
A9	EMBOÇO PAULISTA (MASSA ÚNICA – ESP=2,0cm), EMASSADOS COM MASSA ACRÍLICA E PINTURA LÁTEX ACRÍLICA FOSCA COR BRANCA. MARCA DE REFERÊNCIA: SUVINIL OU SIMILAR DE IGUAL QUALIDADE OU SUPERIOR. RODAPÉ ALT. 15CM, EM PORCELANATO BIANCO PLUS, COLEÇÃO LUMEN , MARCA DE REFERÊNCIA: ELIANE OU DE QUALIDADE EQUIVALENTE OU SUPERIOR. ACABAMENTO EM PAINEL DE MADEIRA RIPADO EM CARVALHO ATÉ O FORRO, H=3,30M
A10	EMBOÇO PAULISTA (MASSA ÚNICA – ESP=2.0cm) COM PINTURA LÁTEX ACRÍLICA FOSCA COR BRANCA. MARCA DE REFERÊNCIA: SUVINIL OU SIMILAR DE IGUAL QUALIDADE OU SUPERIOR.
A11	CERÂMICA 14,5 X 14,5 CM, LINHA BAUHAUS, MIX AZUL AC E AMARELO AC, MARCA DE REFERÊNCIA ELIANE DE QUALIDADE EQUIVALENTE OU SUPERIOR

PISO – B

B1	CERÂMICA 80X80CM, REF. TEXTONE, LINHA MICRON NA COR BRANCA NA, MARCA DE REFERÊNCIA: ELIANE OU DE QUALIDADE EQUIVALENTE OU SUPERIOR.
B2	PORCELANATO 80X80CM, REF. BIANCO PLUS NA, COLEÇÃO LUMEN, MARCA DE REFERÊNCIA: ELIANE OU DE QUALIDADE EQUIVALENTE OU SUPERIOR.
B3	LAJE SEM ACABAMENTO.
B4	PISO ELEVADO, COMPOSTO POR PLACAS REMOVÍVEIS, APOIADAS EM PEDESTAIS TELESCÓPICOS DE ALTA REGULAGEM. AS PLACAS SÃO COMPOSTAS POR DUAS CHAPAS DE AÇO COM ESP. 9MM, LIGADAS ENTRE SI POR PONTOS DE SOLDA, PINTADAS EM EPÓXI, COM PREENCHIMENTO DE CONCRETO CELULAR, OS PEDESTAIS SÃO FORMADOS POR UMA BASE ESTAMPADA E TUBO, COM CRUZETA DE AÇO ESTAMPADO NA PARTE SUPERIOR, SOBRE HASTE COM ROSCA, PERMITINDO REGULAGEM DE ALTURA POR MEIO DE PORCA, REVESTIDO EM FÓRMICA NA COR CINZA, DIMENSÕES 0,60X0,60 CM E ALTURA DE 30CM.
B5	CONCRETO CAMURÇADO

TETO – C

C1	EMBOÇO PAULISTA (MASSA ÚNICA – ESP=2,0cm) COM PINTURA ACRÍLIICA FOSCA COR BRANCA. MARCA DE REFERÊNCIA: SUVINIL OU SIMILAR DE IGUAL QUALIDADE OU SUPERIOR.
C2	FORRO ACÚSTICO EM PLACAS 62,5x62,5cm
C3	FORRO EM GESSO ACARTONADO EMASSADO COM PINTURA PVA LÁTEX COR BRANCO NEVE.
C4	EMBOÇO PAULISTA (MASSA ÚNICA – ESP=2,0cm). EMASSADOS COM MASSA ACRÍLICA E PINTURA ACRÍLICA FOSCA COR BRANCA. MARCA DE REFERÊNCIA: SUVINIL OU SIMILAR DE IGUAL QUALIDADE OU SUPERIOR.
C5	FORRO EM PVC, EM RÉGUAS DE 200MM DE LARGURA POR 8MM DE ESPESSURA, COM ENCAIXE DE MACHO E FÊMEA, NA COR BRANCA, COM ESTRUTURA COMPOSTA DE PERFIS DE AÇO GALVANIZADO E TIRANTES RÍDIDOS, INCLUINDO ACABAMENTOS LATERAIS DE RODAFORRO TIPO "U" EM PVC.
C6	FORRO À DEFINIR DE ACORDO COM O PROJETO DE ACÚSTICA

QUADRO DE ESQUADRIAS

	LARGURA	ALTURA	PEITORIL	QUANT.	OBSERVAÇÕES
JANELAS					
J1	2.00	1.20	1.10	01	PVC E VIDRO – ABRIR/FIXO 4 FOLHAS
J2	0.70	0.55	1.80	01	JANELA FIXA COM CHAPA PERFURADA ø 8MM, ESP. 1,2MM EM AÇO GALVANIZADO, DIM. 1.40 x 0.40m, NA COR CINZA, COM TELA DE PROTEÇÃO CONTRA ROEDORES E VETORES
GUICHÊS					
G1	1.65	1.20	1.10	01	–
G2	1.40	1.20	1.10	01	–
VISOR					
V1	1.10	1.00	1.10	01	VIDRO TEMP. FIXO INCOLOR, ESP. 8MM
V2	1.00	1.00	1.10	01	VIDRO TEMP. FIXO INCOLOR, ESP. 8MM
BÁSCULAS					
B1	2.10	0.55	1.75	03	ALUMÍNIO NATURAL E VIDRO–MAXIM–AR
B2	3.20	0.55	1.75	03	ALUMÍNIO NATURAL E VIDRO–MAXIM–AR
B3	1.50	0.55	1.75	01	ALUMÍNIO NATURAL E VIDRO–MAXIM–AR
B4	3.50	0.45	1.60	01	VENEZIANA FIXA EM ALUMÍNIO NATURAL
B5	2.70	0.45	1.90	02	ALUMÍNIO NATURAL E VIDRO–PIVOTANTE
B6	0.60	0.45	1.90	03	ALUMÍNIO NATURAL E VIDRO–PIVOTANTE
B7	2.10	0.45	1.90	05	ALUMÍNIO NATURAL E VIDRO–PIVOTANTE
B8	3.20	0.45	2.20	02	ALUMÍNIO NATURAL E VIDRO–PIVOTANTE
B9	1.70	0.55	1.75	03	ALUMÍNIO NATURAL E VIDRO–MAXIM–AR
B10	0.60	0.45	2.20	02	ALUMÍNIO NATURAL E VIDRO–PIVOTANTE
B11	1.20	0.55	1.75	01	ALUMÍNIO NATURAL E VIDRO–MAXIM–AR
B12	1.40	0.55	1.75	01	VENEZIANA FIXA EM ALUMÍNIO NATURAL
B13	1.30	0.45	2.20	02	ALUMÍNIO NATURAL E VIDRO–PIVOTANTE
B14	2.50	0.55	1.75	02	ALUMÍNIO NATURAL E VIDRO–MAXIM–AR
PORTAS					
P1	2.40	2.40	–	10	MADEIRA – ABRIR – 2 FOLHAS – COM BARRA ANTI PÂNICO
P2	0.90	1.00	1.00	06	MADEIRA – ABRIR – 2 FOLHAS
P3	1.80	2.10	–	01	MADEIRA – ABRIR – 2 FOLHAS
P4	1.60	2.30	–	07	VIDRO – ABRIR – 2 FOLHAS
P5	1.20	2.10	–	02	MADEIRA – ABRIR–2 FOLHAS VAI E VEM
P6	1.00	1.00	–	01	ALÇAPÃO EM GESSO ACARTONADO
P7	0.80	2.10	–	09	MADEIRA – ABRIR – 1 FOLHA
P7A	0.80	2.10	–	08	MADEIRA – ABRIR COM MOLA – 1 FOLHA
P7B	0.80	2.10	–	04	MADEIRA – ABRIR C/ MOLA E VISOR – 1 FOLHA
P8	0.90	2.10	–	06	MADEIRA – ABRIR–1 F. C/MANTA E BARRA
P9	1.20	2.10	–	01	PVC FLEXÍVEL – VAI E VEM – 2 FOLHAS
P10	0.70	2.10	–	02	MADEIRA – ABRIR – 1 FOLHA
P11	0.70	1.80	–	37	EM PAINÉIS LAMINADO DE 15
P12	1.50	2.10	–	01	ALUMÍNIO BRANCO EM VENEZIANA – 1 FOLHA
P13	0.80	2.10	–	03	MADEIRA – ABRIR – 1 FOLHA – VENEZIANA
P14	0.90	2.10	–	02	MADEIRA – CORRER – 1 FOLHA VAI E VEM
P15	0.90	2.10	–	01	MADEIRA – CORRER – 1 FOLHA
P16	2.40	2.10	–	04	VIDRO – ABRIR – 2 FOLHAS
PORTÕES					
PT1	2.00	2.75	–	01	AÇO ELETROFUNDIDO COM BARRAS CHATAS E PINT.ELETROST. NA COR CINZA –FIXO E ABRIR
PT2	1.80	2.20	–	01	AÇO ELETROFUNDIDO COM BARRAS CHATAS E PINT.ELETROST. NA COR CINZA –ABRIR 2 FOLHAS
PT3	0.80	2.10	–	01	CHAPA EM AÇO GALVANIZADO COM PINTURA ELETROSTÁTICA NA COR CINZA–ABRIR 1 FOLHA

NOTA:
–PAREDES NÃO COTADAS 15CM;
–COTAS EM METRO;
–O NÍVEL 0,00 NO PROJETO ARQUITETÔNICO CORRESPONDE AO NÍVEL +710 DO LEVANTAMENTO TOPOGRÁFICO

DATA	Nº REVISÃO	DESCRIÇÃO	EMISSOR
23/09/2022	R08	INSERÇÃO DO PALCO CORTE NA LAJE DAS VARANDAS	REANI
22/08/2022	R07	MODIF. NOS BANHEIROS 2º PAV. E MODIF. ESCADA E RAMPA EXT., RETIRADA PALCO	REANI
27/05/2022	R06	MODIF. NA LAJE E INCLUSÃO FECHAMENTO PLACA CIMENTÍCIA NA FACHADA	REANI
02/03/2022	R05	MODIFICAÇÃO EM ALGUMAS ALVENARIAS NO PAV.TÉRREO	REANI
06/07/2021	R04	INCLUSÃO DO PALCO, MODIF. DA PAREDE PRÓXIMO AOS BANHEIROS E TROCA DE ALVENARIA POR DIVISÓRIA RETRÁTIL	REANI
10/05/2021	R03	INCLUSÃO DO SUBSOLO P/ SUBESTAÇÃO	REANI
08/03/2021	R02	MODIFICAÇÃO DA ESQUADRIA B15	REANI
05/01/2021	R01	MODIFICAÇÃO NO ANEXO	REANI
03/11/2020	R00	ENTREGA ESTUDO PRELIMINAR	REANI

SESC - SERVIÇO SOCIAL DO COMÉRCIO
ADMINISTRAÇÃO REGIONAL DO ESTADO DO ESPÍRITO SANTO
CENTRO DE TURISMO DE DOMINGOS MARTINS

PROJETO ARQUITETURA

LOCAL: SOÍDO SEDE
MUNICÍPIO: DOMINGOS MARTINS
ESTADO: ESPÍRITO SANTO

EDITORAÇÃO GRÁFICA:
REANI ZANOTELLI
Arquiteta e Urbanista - CAU A47243-3

DATA: JANEIRO/2023
ESCALA: 1/ 100
PRANCHA: A1

TÍTULO:
BLOCO EVENTOS
PLANTA BAIXA 2º PAVIMENTO

PRANCHA: 06/14

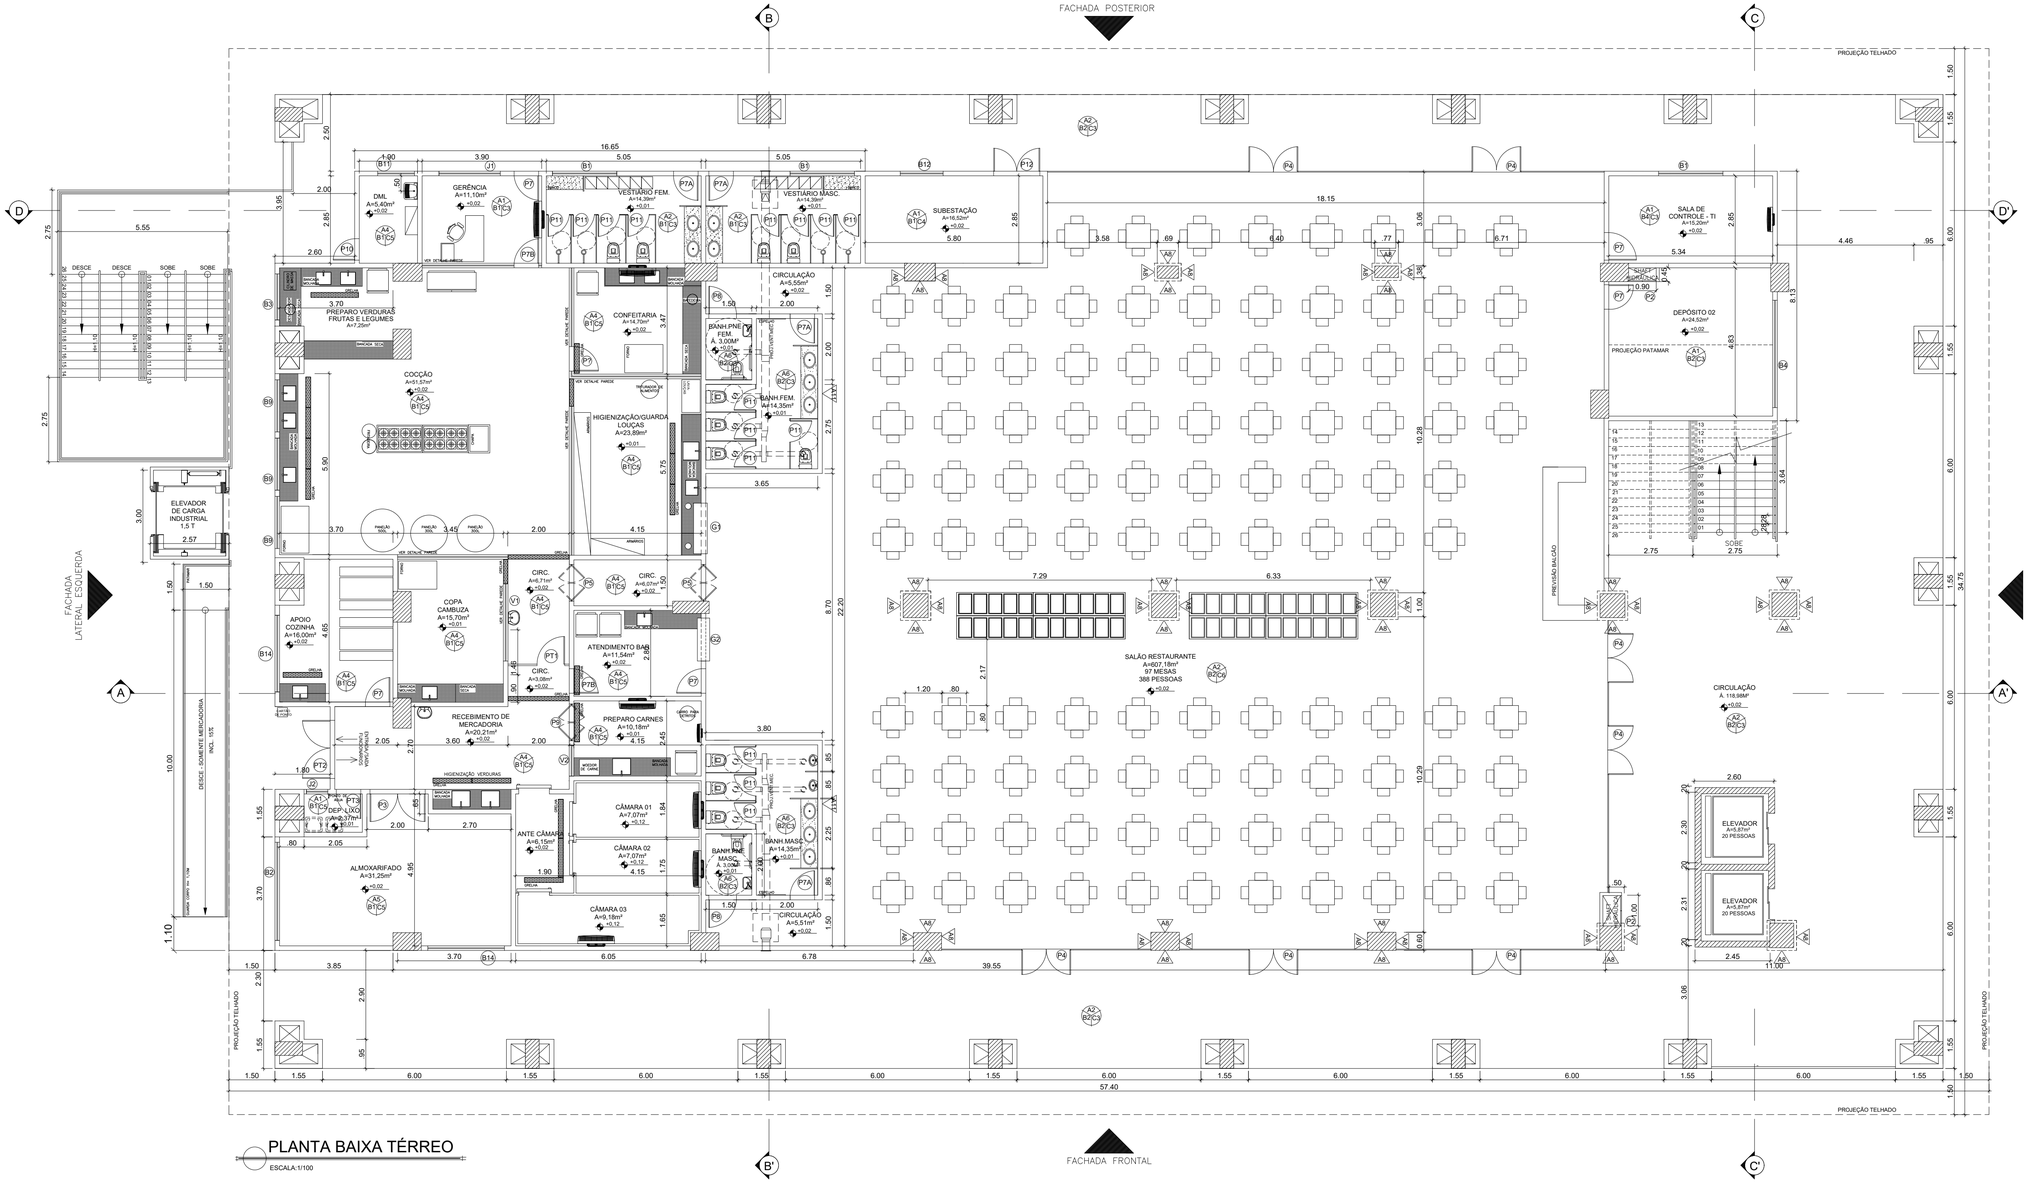

PLANTA BAIXA TÉRREO

ESCALA:1/100

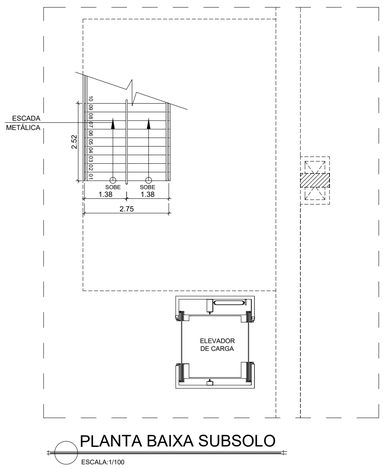

PLANTA BAIXA SUBSOLO

ESCALA:1/100

NOTA:
–PAREDES NÃO COTADAS 15CM;
–DETALHAMENTO DE ESQUADRIAS SEGUE EM ANEXO;
–COTAS EM METRO;

PAREDE – A

A1	EMBOÇO PAULISTA (MASSA ÚNICA – ESP=2,0cm), EMASSADOS COM MASSA ACRÍLICA E PINTURA LÁTEX ACRÍLICA FOSCA COR BRANCA. MARCA DE REFERÊNCIA: SUVINIL OU SIMILAR DE IGUAL QUALIDADE OU SUPERIOR. RODAPÉ ALT. 7CM, EM PORCELANATO FORMA BRANCO BR., COLEÇÃO FORMA, MARCA DE REFERÊNCIA: ELIANE OU DE QUALIDADE EQUIVALENTE OU SUPERIOR.
A2	EMBOÇO PAULISTA (MASSA ÚNICA – ESP=2,0cm), EMASSADOS COM MASSA ACRÍLICA E PINTURA LÁTEX ACRÍLICA FOSCA COR BRANCA. MARCA DE REFERÊNCIA: SUVINIL OU SIMILAR DE IGUAL QUALIDADE OU SUPERIOR. RODAPÉ ALT. 15CM, EM PORCELANATO BIANCO PLUS, COLEÇÃO LUMEN , MARCA DE REFERÊNCIA: ELIANE OU DE QUALIDADE EQUIVALENTE OU SUPERIOR. ACABAMENTO ACIMA DA CERÂMICA EM FILETE DE AÇO INOX POLIDO, 1CM.
A3	EMBOÇO PAULISTA (MASSA ÚNICA – ESP=2,0cm) C/ REVEST. CERÂMICO 33,5X60cm, ATÉ O FORRO, ALTURA DE 2,37M / FORMA BRANCO BR., COLEÇÃO FORMA, MARCA DE REFERÊNCIA: ELIANE OU DE QUALIDADE EQUIVALENTE OU SUPERIOR.
A4	EMBOÇO PAULISTA (MASSA ÚNICA – ESP=2,0cm) C/ REVEST. CERÂMICO 33,5X60cm, ATÉ O FORRO, ALTURA DE 2,70M / FORMA BRANCO BR., COLEÇÃO FORMA, MARCA DE REFERÊNCIA: ELIANE OU DE QUALIDADE EQUIVALENTE OU SUPERIOR.
A5	EMBOÇO PAULISTA (MASSA ÚNICA – ESP=2,0cm) C/ REVEST. CERÂMICO 33,5X60cm ATÉ H=1,35m. FORMA BRANCO BR., COLEÇÃO FORMA, MARCA DE REFERÊNCIA: ELIANE OU DE QUALIDADE EQUIVALENTE OU SUPERIOR. ACIMA DE H=1,35m EMBOÇO PAULISTA (MASSA ÚNICA – ESP=2,0cm) EMASSADOS COM MASSA ACRÍLICA E PINTURA LÁTEX ACRÍLICA FOSCA COR BRANCA. MARCA DE REFERÊNCIA: SUVINIL OU SIMILAR DE IGUAL QUALIDADE OU SUPERIOR.
A6	EMBOÇO PAULISTA (MASSA ÚNICA – ESP=2,0cm) C/ REVEST. CERÂMICO 33,5X60cm ATÉ H=1,70m. FORMA BRANCO BR., COLEÇÃO FORMA, MARCA DE REFERÊNCIA: ELIANE OU DE QUALIDADE EQUIVALENTE OU SUPERIOR. ACABAMENTO ACIMA DA CERÂMICA EM FILETE DE AÇO INOX POLIDO, 1CM. ACIMA DE H=1,70m EMBOÇO PAULISTA (MASSA ÚNICA – ESP=2,0cm) EMASSADOS COM MASSA ACRÍLICA E PINTURA LÁTEX ACRÍLICA FOSCA COR BRANCA. MARCA DE REFERÊNCIA: SUVINIL OU SIMILAR DE IGUAL QUALIDADE OU SUPERIOR.
A7	EMBOÇO PAULISTA (MASSA ÚNICA – ESP=2,0cm) C/ REVEST. CERÂMICO 7X25CM ATÉ H=1,70m. COLOR MIND LAZULI BR, COLEÇÃO COLOR MIND, MARCA DE REFERÊNCIA: DECORTILES OU DE QUALIDADE EQUIVALENTE OU SUPERIOR. ACABAMENTO ACIMA DA CERÂMICA EM FILETE DE AÇO INOX POLIDO, 1CM. ACIMA DE H=1,70m EMBOÇO PAULISTA (MASSA ÚNICA – ESP=2,0cm) EMASSADOS COM MASSA ACRÍLICA E PINTURA LÁTEX ACRÍLICA FOSCA COR BRANCA. MARCA DE REFERÊNCIA: SUVINIL OU SIMILAR DE IGUAL QUALIDADE OU SUPERIOR.
A8	EMBOÇO PAULISTA (MASSA ÚNICA – ESP=2,0cm), EMASSADOS COM MASSA ACRÍLICA E PINTURA LÁTEX ACRÍLICA FOSCA COR BRANCA. MARCA DE REFERÊNCIA: SUVINIL OU SIMILAR DE IGUAL QUALIDADE OU SUPERIOR. RODAPÉ ALT. 15CM, EM PORCELANATO BIANCO PLUS, COLEÇÃO LUMEN , MARCA DE REFERÊNCIA: ELIANE OU DE QUALIDADE EQUIVALENTE OU SUPERIOR. REVESTIMENTO EM MADEIRA CARVALHO ATÉ H=1,70M, ACIMA ACABAMENTO EM FILETE DE AÇO INOX POLIDO, 1CM.
A9	EMBOÇO PAULISTA (MASSA ÚNICA – ESP=2,0cm), EMASSADOS COM MASSA ACRÍLICA E PINTURA LÁTEX ACRÍLICA FOSCA COR BRANCA. MARCA DE REFERÊNCIA: SUVINIL OU SIMILAR DE IGUAL QUALIDADE OU SUPERIOR. RODAPÉ ALT. 15CM, EM PORCELANATO BIANCO PLUS, COLEÇÃO LUMEN , MARCA DE REFERÊNCIA: ELIANE OU DE QUALIDADE EQUIVALENTE OU SUPERIOR. ACABAMENTO EM PAINEL DE MADEIRA RIPADO EM CARVALHO ATÉ O FORRO, H=3,30M
A10	EMBOÇO PAULISTA (MASSA ÚNICA – ESP=2.0cm) COM PINTURA LÁTEX ACRÍLICA FOSCA COR BRANCA. MARCA DE REFERÊNCIA: SUVINIL OU SIMILAR DE IGUAL QUALIDADE OU SUPERIOR.
A11	CERÂMICA 14,5 X 14,5 CM, LINHA BAUHAUS, MIX AZUL AC E AMARELO AC, MARCA DE REFERÊNCIA ELIANE DE QUALIDADE EQUIVALENTE OU SUPERIOR

PISO – B

B1	CERÂMICA 80X80CM, REF. TEXTONE, LINHA MICRON NA COR BRANCA NA, MARCA DE REFERÊNCIA: ELIANE OU DE QUALIDADE EQUIVALENTE OU SUPERIOR.
B2	PORCELANATO 80X80CM, REF. BIANCO PLUS NA, COLEÇÃO LUMEN, MARCA DE REFERÊNCIA: ELIANE OU DE QUALIDADE EQUIVALENTE OU SUPERIOR.
B3	LAJE SEM ACABAMENTO.
B4	PISO ELEVADO, COMPOSTO POR PLACAS REMOVÍVEIS, APOIADAS EM PEDESTAIS TELESCÓPICOS DE ALTA REGULAGEM. AS PLACAS SÃO COMPOSTAS POR DUAS CHAPAS DE AÇO COM ESP. 9MM, LIGADAS ENTRE SI POR PONTOS DE SOLDA, PINTADAS EM ÉPÓXI, COM PREENCHIMENTO DE CONCRETO CELULAR, OS PEDESTAIS SÃO FORMADOS POR UMA BASE ESTAMPADA E TUBO, COM CRUZETA DE AÇO ESTAMPADO NA PARTE SUPERIOR, SOBRE HASTE COM ROSCA, PERMITINDO REGULAGEM DE ALTURA POR MEIO DE PORCA, REVESTIDO EM FÓRMICA NA COR CINZA, DIMENSÕES 0,60X0,60 CM E ALTURA DE 30CM.
B5	CONCRETO CAMURÇADO

TETO – C

C1	EMBOÇO PAULISTA (MASSA ÚNICA – ESP=2,0cm) COM PINTURA ACRÍLICA FOSCA COR BRANCA, MARCA DE REFERÊNCIA: SUVINIL OU SIMILAR DE IGUAL QUALIDADE OU SUPERIOR.
C2	FORRO ACÚSTICO EM PLACAS 62,5x62,5cm
C3	FORRO EM GESSO ACARTONADO EMASSADO COM PINTURA PVA LÁTEX COR BRANCO NEVE.
C4	EMBOÇO PAULISTA (MASSA ÚNICA – ESP=2,0cm), EMASSADOS COM MASSA ACRÍLICA E PINTURA ACRÍLICA FOSCA COR BRANCA. MARCA DE REFERÊNCIA: SUVINIL OU SIMILAR DE IGUAL QUALIDADE OU SUPERIOR.
C5	FORRO EM PVC, EM RÉGUAS DE 200MM DE LARGURA POR 8MM DE ESPESSURA, COM ENCAIXE DE MACHO E FÊMEA, NA COR BRANCA, COM ESTRUTURA COMPOSTA DE PERFIS DE AÇO GALVANIZADO E TIRANTES RÍDIDOS, INCLUINDO ACABAMENTOS LATERAIS DE RODAFORRO TIPO "U" EM PVC.
C6	FORRO À DEFINIR DE ACORDO COM O PROJETO DE ACÚSTICA

QUADRO DE ESQUADRIAS

	LARGURA	ALTURA	PEITORIL	QUANT.	OBSERVAÇÕES
JANELAS					
J1	2.00	1.20	1.10	01	PVC E VIDRO – ABRIR/FIXO 4 FOLHAS
J2	0.70	0.55	1.80	01	JANELA FIXA COM CHAPA PERFURADA ø 8MM, ESP. 1,2MM EM AÇO GALVANIZADO, DIM. 1.40 x 0.40m, NA COR CINZA, COM TELA DE PROTEÇÃO CONTRA ROEDORES E VETORES
GUICHÊS					
G1	1.65	1.20	1.10	01	–
G2	1.40	1.20	1.10	01	–
VISOR					
V1	1.10	1.00	1.10	01	VIDRO TEMP. FIXO INCOLOR, ESP. 8MM
V2	1.00	1.00	1.10	01	VIDRO TEMP. FIXO INCOLOR, ESP. 8MM
BÁSCULAS					
B1	2.10	0.55	1.75	03	ALUMÍNIO NATURAL E VIDRO–MAXIM–AR
B2	3.20	0.55	1.75	03	ALUMÍNIO NATURAL E VIDRO–MAXIM–AR
B3	1.50	0.55	1.75	01	ALUMÍNIO NATURAL E VIDRO–MAXIM–AR
B4	3.50	0.45	1.60	01	VENEZIANA FIXA EM ALUMÍNIO NATURAL
B5	2.70	0.45	1.90	02	ALUMÍNIO NATURAL E VIDRO–PIVOTANTE
B6	0.60	0.45	1.90	03	ALUMÍNIO NATURAL E VIDRO–PIVOTANTE
B7	2.10	0.45	1.90	05	ALUMÍNIO NATURAL E VIDRO–PIVOTANTE
B8	3.20	0.45	2.20	02	ALUMÍNIO NATURAL E VIDRO–PIVOTANTE
B9	1.70	0.55	1.75	03	ALUMÍNIO NATURAL E VIDRO–MAXIM–AR
B10	0.60	0.45	2.20	02	ALUMÍNIO NATURAL E VIDRO–PIVOTANTE
B11	1.20	0.55	1.75	01	ALUMÍNIO NATURAL E VIDRO–MAXIM–AR
B12	1.40	0.55	1.75	01	VENEZIANA FIXA EM ALUMÍNIO NATURAL
B13	1.30	0.45	2.20	02	ALUMÍNIO NATURAL E VIDRO–PIVOTANTE
B14	2.50	0.55	1.75	02	ALUMÍNIO NATURAL E VIDRO–MAXIM–AR
PORTAS					
P1	2.40	2.40	–	10	MADEIRA – ABRIR – 2 FOLHAS – COM BARRA ANTI PÂNICO
P2	0.90	1.00	1.00	06	MADEIRA – ABRIR – 2 FOLHAS
P3	1.80	2.10	–	01	MADEIRA – ABRIR – 2 FOLHAS
P4	1.60	2.50	–	07	VIDRO – ABRIR – 2 FOLHAS
P5	1.20	2.10	–	02	MADEIRA – ABRIR–2 FOLHAS VAI E VEM
P6	1.00	1.00	–	01	ALÇAPÃO EM GESSO ACARTONADO
P7	0.80	2.10	–	09	MADEIRA – ABRIR – 1 FOLHA
P7A	0.80	2.10	–	08	MADEIRA – ABRIR COM MOLA – 1 FOLHA
P7B	0.80	2.10	–	04	MADEIRA – ABRIR C/ MOLA E VISOR – 1 FOLHA
P8	0.90	2.10	–	06	MADEIRA – ABRIR–1 F C/MANTA E BARRA
P9	1.20	2.10	–	01	PVC FLEXÍVEL – VAI E VEM – 2 FOLHAS
P10	0.70	2.10	–	02	MADEIRA – ABRIR – 1 FOLHA
P11	0.70	1.80	–	37	EM PAINÉIS LAMINADO DE 15
P12	1.50	2.10	–	01	ALUMÍNIO BRANCO EM VENEZIANA – 1 FOLHA
P13	0.80	2.10	–	03	MADEIRA – ABRIR – 1 FOLHA – VENEZIANA
P14	0.90	2.10	–	02	MADEIRA – CORRER – 1 FOLHA VAI E VEM
P15	0.90	2.10	–	01	MADEIRA – CORRER – 1 FOLHA
P16	2.40	2.10	–	04	VIDRO – ABRIR – 2 FOLHAS
PORTÕES					
PT1	2.00	2.75	–	01	AÇO ELETROFUNDIDO COM BARRAS CHATAS E PINT.ELETROST. NA COR CINZA –FIXO E ABRIR
PT2	1.80	2.20	–	01	AÇO ELETROFUNDIDO COM BARRAS CHATAS E PINT.ELETROST. NA COR CINZA –ABRIR 2 FOLHAS
PT3	0.80	2.10	–	01	CHAPA EM AÇO GALVANIZADO COM PINTURA ELETROSTÁTICA NA COR CINZA–ABRIR 1 FOLHA

NOTA:
–PAREDES NÃO COTADAS 15CM;
–COTAS EM METRO;
–O NÍVEL 0,00 NO PROJETO ARQUITETÔNICO CORRESPONDE AO NÍVEL +710 DO LEVANTAMENTO TOPOGRÁFICO

DATA	Nº REVISÃO	DESCRIÇÃO	EMISSOR
23/09/2022	R08	INSERÇÃO DO PALCO CORTE NA LAJE DAS VARANDAS	REANI
22/08/2022	R07	MODIF. NOS BANHEIROS 2º PAV. E MODIF. ESCADA E RAMPA EXT., RETIRADA PALCO	REANI
27/05/2022	R06	MODIF. NA LAJE E INCLUSÃO FECHAMENTO PLACA CIMENTÍCIA NA FACHADA	REANI
02/03/2022	R05	MODIFICAÇÃO EM ALGUMAS ALVENARIAS NO PAV.TÉRREO	REANI
06/07/2021	R04	INCLUSÃO DO PALCO, MODIF. DA PAREDE PRÓXIMO AOS BANHEIROS E TROCA DE ALVENARIA POR DIVISÓRIA RETRÁTIL	REANI
10/05/2021	R03	INCLUSÃO DO SUBSOLO P/ SUBESTAÇÃO	REANI
08/03/2021	R02	MODIFICAÇÃO DA ESQUADRIA B15	REANI
05/01/2021	R01	MODIFICAÇÃO NO ANEXO	REANI
03/11/2020	R00	ENTREGA ESTUDO PRELIMINAR	REANI

SESC - SERVIÇO SOCIAL DO COMÉRCIO
ADMINISTRAÇÃO REGIONAL DO ESTADO DO ESPÍRITO SANTO
CENTRO DE TURISMO DE DOMINGOS MARTINS

PROJETO ARQUITETURA

LOCAL: SOÍDO SEDE
MUNICÍPIO: DOMINGOS MARTINS
ESTADO: ESPÍRITO SANTO

EDITORAÇÃO GRÁFICA:
REANI ZANOTELLI
Arquiteta e Urbanista - CAU A47243-3

DATA: JANEIRO/2023
ESCALA: 1/ 100
PRANCHA: A1

TÍTULO: BLOCO EVENTOS PLANTA BAIXA PAVIMENTO TÉRREO
PRANCHA: 04/14

721,90
721,20
720,95
720,80
720,65
729,63
12
12
12
1:2
1:2
1:2

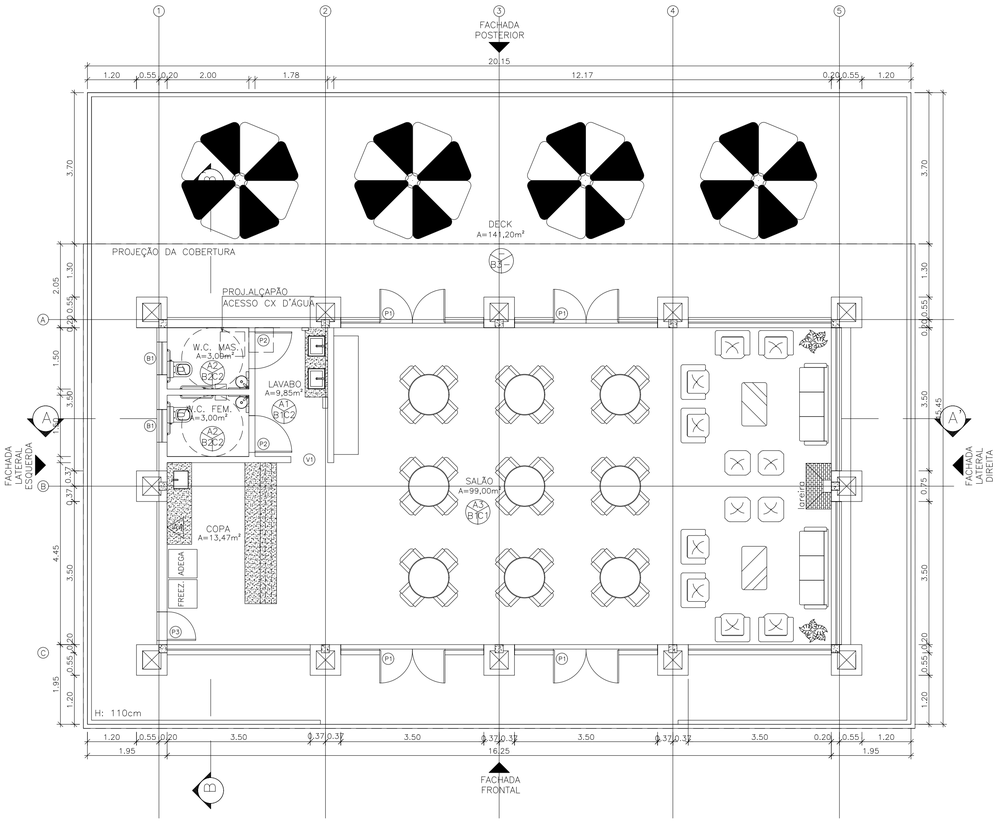

PLANTA BAIXA

ESCALA:1/75

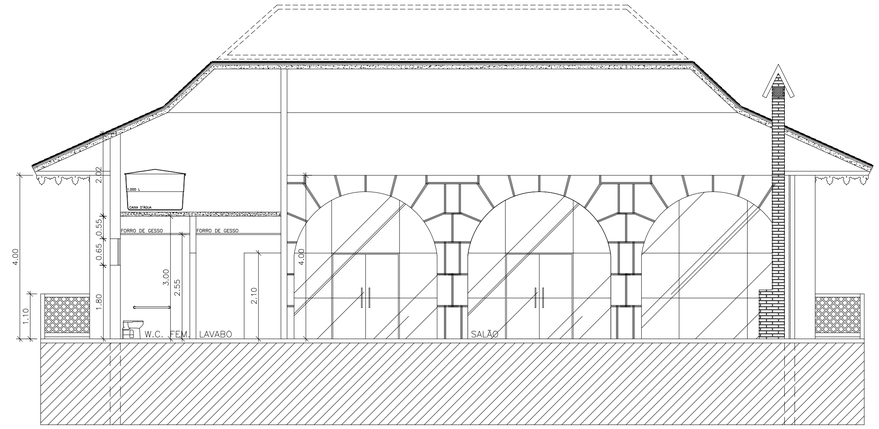

CORTE AA'

ESCALA:1/75

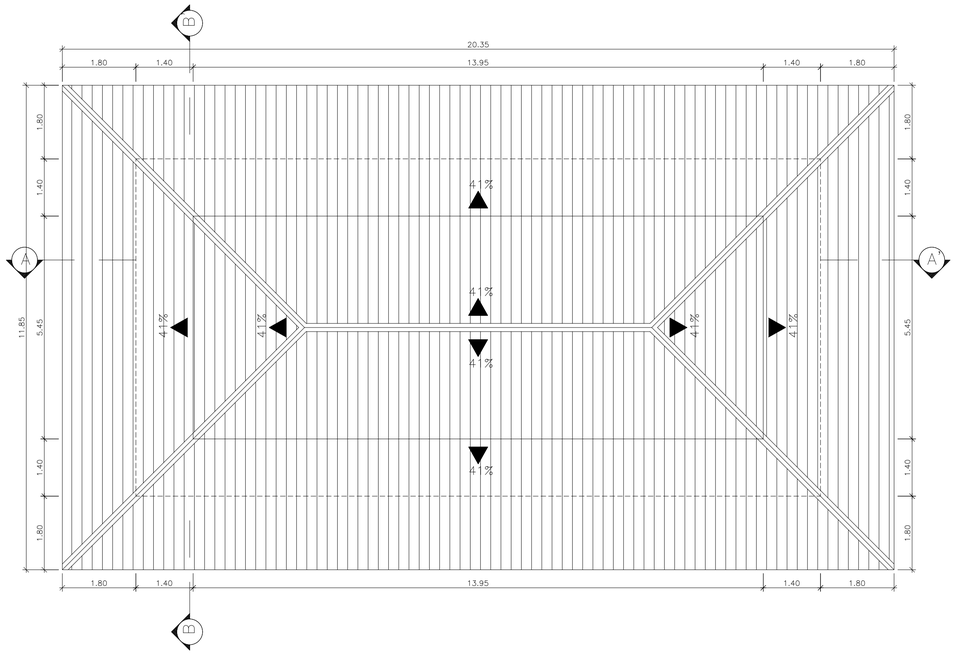

PLANTA DE COBERTURA

ESCALA:1/75

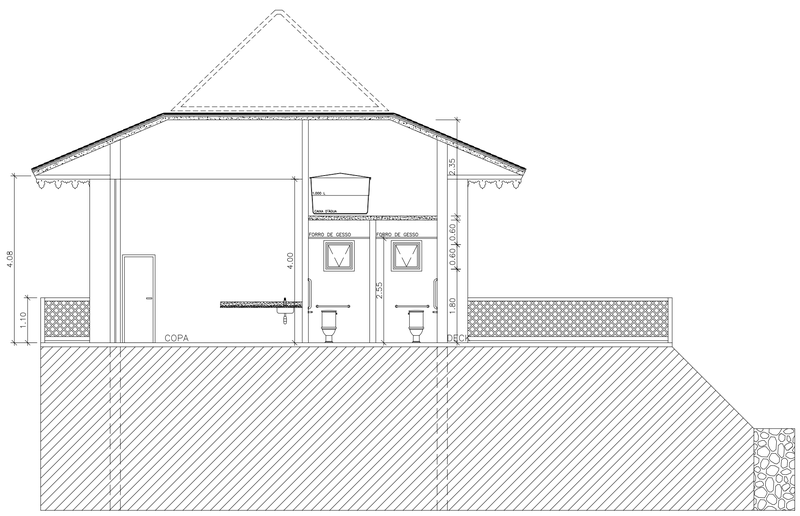

CORTE BB'

ESCALA:1/75

QUADRO DE ESQUADRIAS

	LARGURA	ALTURA	PEITORIL	QUANT.	OBSERVAÇÕES
BÁSCULAS					
B1	0.65	0.65	1.80	2	PVC E VIDRO – MAXIM-AR E FIXA
PORTAS					
P1	1.40	2.10	–	4	VIDRO LAMINADO 10mm – ABRIR – 2 FOLHAS
P2	0.90	2.10	–	2	MADEIRA – ABRIR – 1 FOLHA
P3	0.70	2.10	–	1	MADEIRA – ABRIR – 1 FOLHA
VÃOS					
V1	0.90	3.00	–	1	–

NOTA:
–PAREDES NÃO COTADAS 15CM;
–COTAS EM METRO;

PAREDE (A) / PISO (B) / TETO (C)

PAREDE – A

A1	EMBOÇO PAULISTA (MASSA ÚNICA – ESP=2,0cm), EMASSADOS COM MASSA ACRÍLICA E PINTURA LÁTEX ACRÍLICA FOSCA COR BRANCA. MARCA DE REFERÊNCIA: SUVINIL OU SIMILAR DE IGUAL QUALIDADE OU SUPERIOR.
A2	EMBOÇO PAULISTA (MASSA ÚNICA – ESP=2,0cm) C/ REVEST. CERÂMICO 33,5X58cm / DIAMANTE BRANCO BR. MARCA DE REFERÊNCIA: ELIANE OU SIMILAR DE IGUAL QUALIDADE OU SUPERIOR.
A3	GRANITO CINZA ANDORINHA SERRADO – SEGUIR PAGINAÇÃO DOS BLOCOS
A4	PINTURA EM TINTA EPÓXI FOSCA NA COR PASTA DE AMENDOIM. MARCA DE REFERÊNCIA: SUVINIL OU SIMILAR DE IGUAL QUALIDADE OU SUPERIOR.

PISO – B

B1	GRANITO VERMELHO BRASÍLIA E BRANCO VIENA – PLACAS DE 91x91cm – TABEIRA DE 20cm/RODAPÉ DE 15cm VER PAGINAÇÃO
B2	PORCELANATO DOMUS COTTON 60x60cm – FAB.: PORTOBELLO OU DE SIMILAR QUALIDADE OU SUPERIOR
B3	GRANITO BRANCO VIENA ESCOVADO – PLACAS DE 60xcm

TETO – C

C1	FORRO EM PVC LISO.
C2	FORRO EM GESSO COM ACABAMENTO LISO.

NOTA:
–PAREDES NÃO COTADAS 15CM;

SESC - SERVIÇO SOCIAL DO COMÉRCIO
ADMINISTRAÇÃO REGIONAL DO ESTADO DO ESPÍRITO SANTO
Centro de Turismo de Domingos Martins

PROJETO DE ARQUITETURA

LOCAL:	DISTRITO:	MUNICÍPIO:	ESTADO:
SOÍDO	SEDE	DOMINGOS MARTINS	ESPÍRITO SANTO

AUTOR DO PROJETO:
BRUNELLA SCARDUA
Arquiteta e Urbanista – CAU A4285-5
RESPONSÁVEL TÉCNICO DO PROJETO:
AURELIANO GUIMARÃES CAPANEMA
Engenheiro Civil – CREA-MG 034335/D

DATA: OUTUBRO/2016
PROPRIETÁRIO: SESC - SERVIÇO SOCIAL DO COMÉRCIO
EDITORAÇÃO GRÁFICA: ISABELLA MENESCAL
ESCALA: 1/75
PRANCHA: A1

TÍTULO:
BLOCO LAZER
PLANTA BAIXA-PLANTA DE COBERTURA
CORTE AA'-CORTE BB'

PRANCHA: ARQ LAZ 02/03

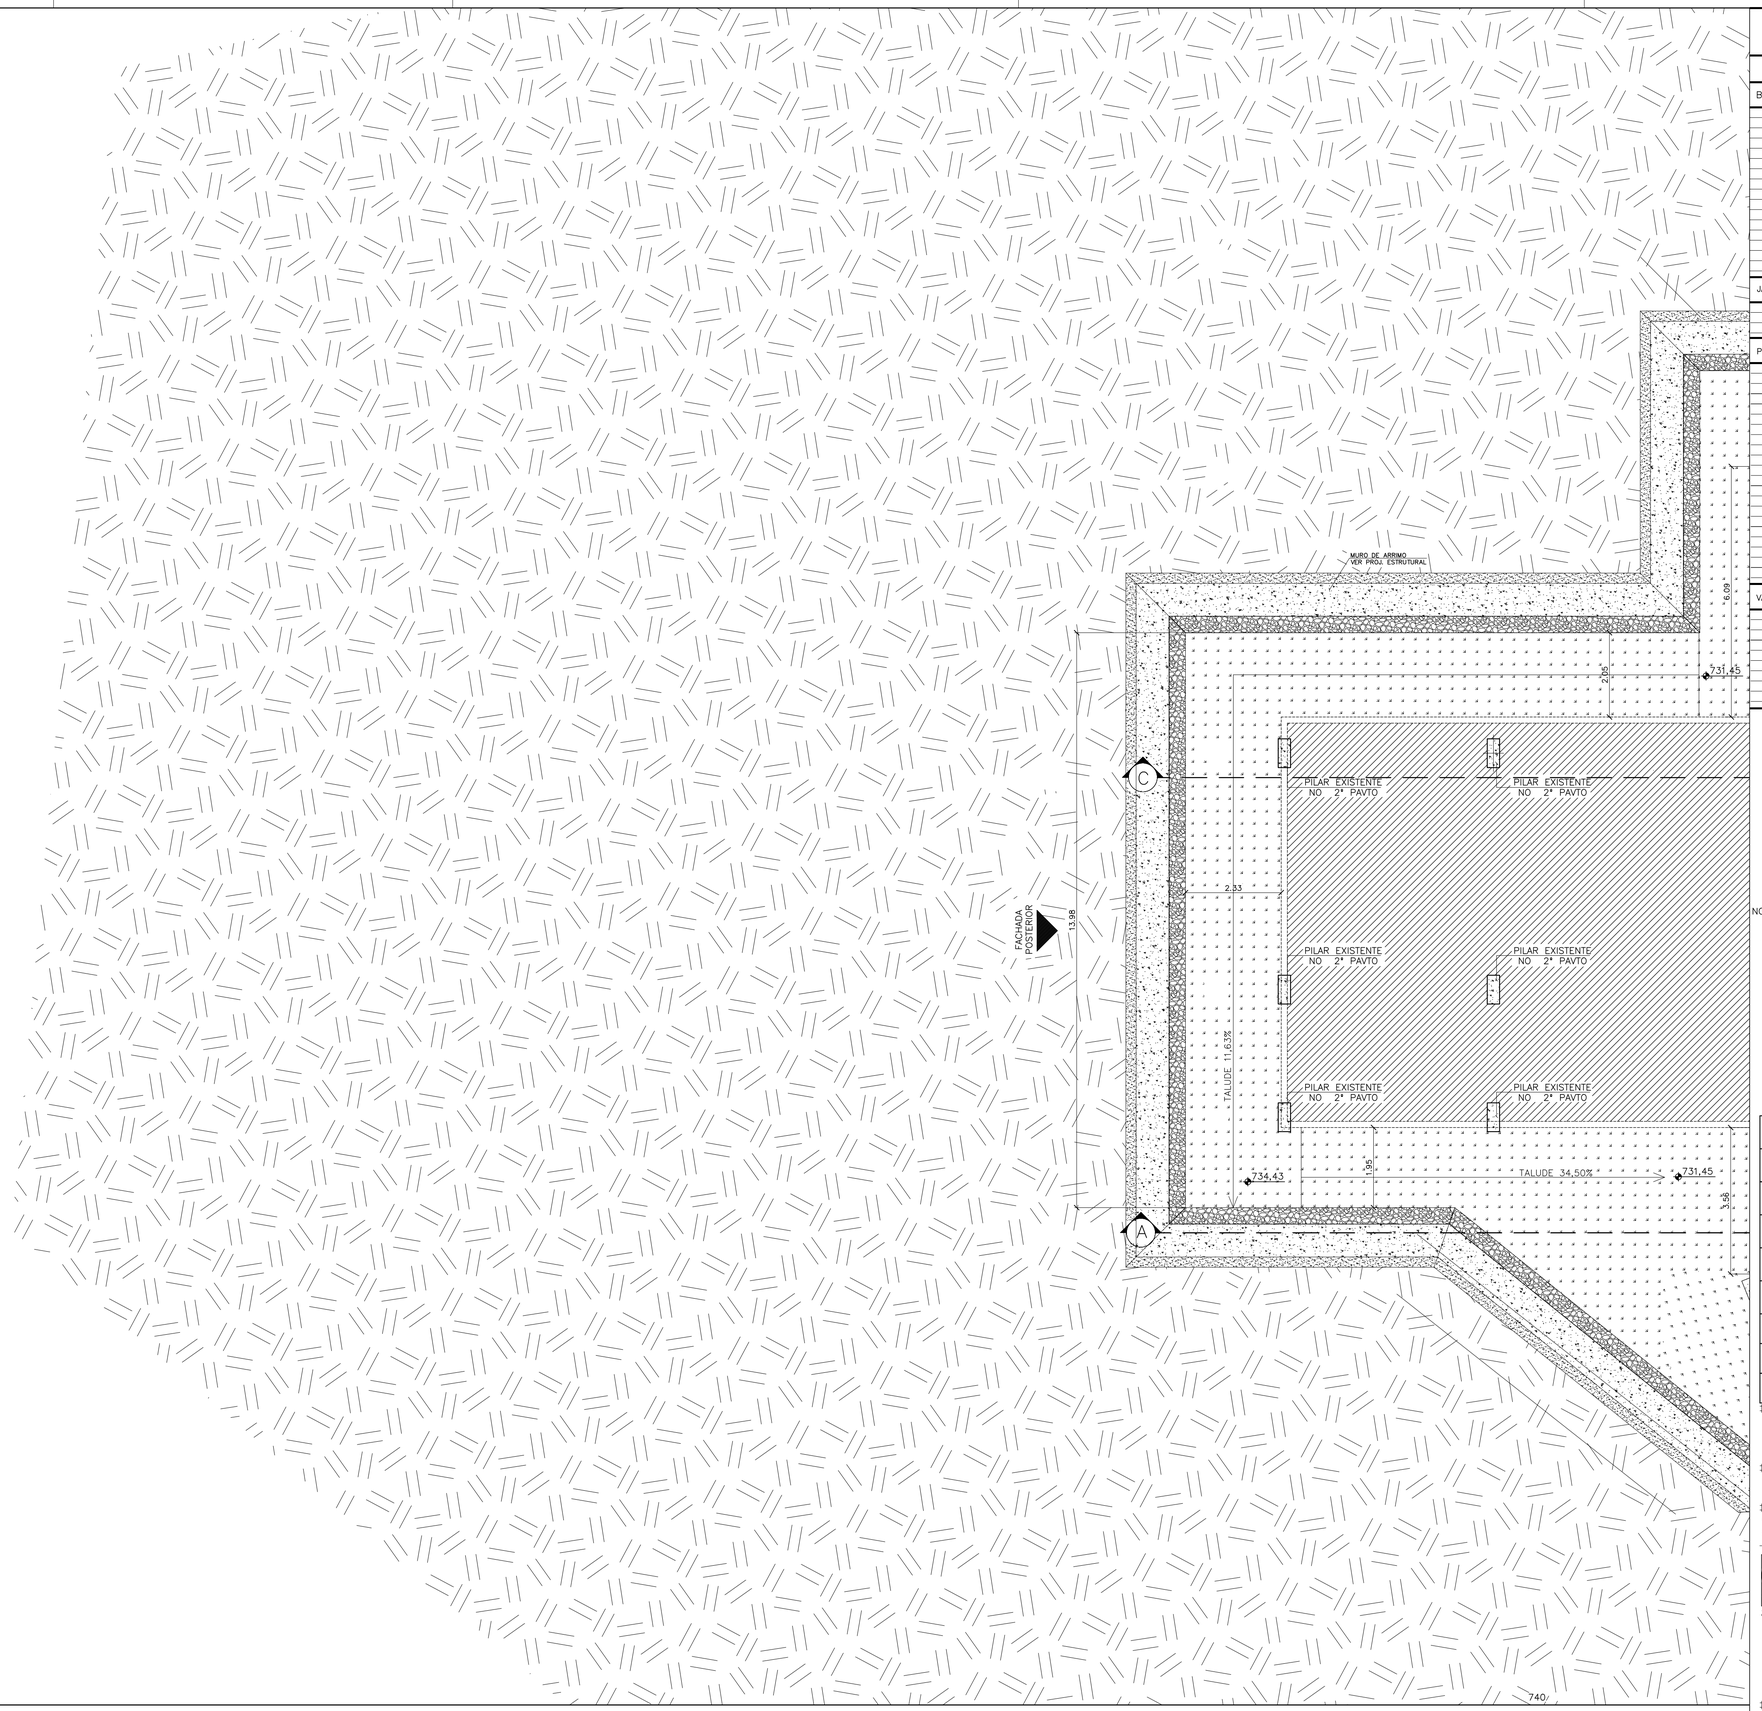

QUADRO DE ESQUADRIAS

	LARGURA	ALTURA	PEITORIL	QUANT.	OBSERVAÇÕES
BÁSCULAS					
B1	0,98	1,24	0,76	–	PVC E VIDRO – MAXIM-AR E FIXA
B2	1,30	0,65	1,65	16	PVC E VIDRO – MAXIM-AR
B3	0,65	0,65	1,65	–	CONFORME PROJETO DE INCÊNDIO
B4	0,65	1,20	1,65	–	PVC E VIDRO – MAXIM-AR E FIXA
B5	0,65	0,65	1,65	14	PVC E VIDRO – MAXIM-AR
B6	0,65	0,65	1,45	–	PVC E VIDRO – MAXIM-AR
B7	0,65	0,65	1,10	–	PVC E VIDRO – MAXIM-AR
B8	0,65	1,20	0,90	–	PVC E VIDRO – MAXIM-AR E FIXA
B9	0,65	1,20	1,10	–	PVC E VIDRO – MAXIM-AR E FIXA
*B10	0,65	0,65	0,90	–	PVC E VIDRO – MAXIM-AR
B11	0,65	1,30	1,45	–	PVC E VIDRO – MAXIM-AR E FIXA
B12	0,65	0,65	1,75	–	PVC E VIDRO – MAXIM-AR
B13	0,65	1,20	0,35	–	PVC E VIDRO – MAXIM-AR E FIXA
B14	0,65	1,20	1,00	–	PVC E VIDRO – MAXIM-AR E FIXA
B15	1,20	0,65	0,20	16	TELA EM AÇO INOX – FIXA
B16	1,20	0,65	1,85	16	TELA EM AÇO INOX – FIXA
JANELAS					
J1	1,40	1,20	1,10	–	PVC E VIDRO–CORRER – 2 FOLHAS
J2	1,60	1,40	1,10	–	PVC E VIDRO–CORRER – 2 FOLHAS
J3	1,40	1,20	0,60	–	PVC E VIDRO–CORRER – 2 FOLHAS
PORTAS					
P1	0,90	2,10	–	27	MADEIRA – ABRIR – 1 FOLHA
P2	1,40	2,10	–	–	PVC E VIDRO–CORRER – 2 FOLHAS
P3	1,40	2,30	–	–	PVC E VIDRO–CORRER – 2 FOLHAS
P4	2,00	2,10	–	–	MADEIRA – ABRIR – 2 FOLHAS
P5	0,70	2,10	–	–	MADEIRA – ABRIR – 1 FOLHA
P6	0,60	2,10	–	–	MADEIRA – ABRIR – 1 FOLHA
P7	1,60	2,10	–	–	PVC E VIDRO– ABRIR – 2 FOLHAS
P8	0,60	1,65	–	27	ALUMÍNIO ANODIZADO–ABRIR–1 FOLHA
P9	0,90	1,65	–	2	ALUMÍNIO ANODIZADO–ABRIR–1 FOLHA
P10	1,20	2,10	–	–	MADEIRA – ABRIR – 2 FOLHAS
P11	1,20	1,60	–	1	MADEIRA–PORTA EM MOLA – 2 FOLHAS
P12	0,80	2,10	–	2	MADEIRA – ABRIR – 1 FOLHA
P13	1,80	2,10	–	4	VIDRO – ABRIR – 2 FOLHAS
P14	2,00	2,50	–	–	VIDRO – ABRIR – 2 FOLHAS
P15	0,90	2,10	–	–	MADEIRA E VENEZIANA – ABRIR
P16	4,00	3,50	–	–	PORTA EM AÇO
PCF	0,80	2,10	–	–	PORTA CORTA FOGO
PCF1	0,90	2,10	–	–	PORTA CORTA FOGO
PCF2	–	–	–	–	PCF – CONF. PROJ. ELÉTRICO
PA1	0,60	0,60	–	–	MADEIRA – ABRIR – 1 FOLHA
**PF1	1,00	2,00	–	1	PORTA FRIGORÍFICA INOX 430 – 50mm
VÃOS					
V1	4,01	4,90	–	–	VIDRO TEMPERADO FIXO
V2	4,01	6,11	–	–	VIDRO TEMPERADO FIXO
V3	3,96	1,80	–	–	VIDRO TEMPERADO FIXO
V4	2,83	1,80	–	–	VIDRO TEMPERADO FIXO
V5	4,01	5,24	–	12	VIDRO TEMPERADO FIXO
V6	2,80	1,10	1,10	–	VIDRO TEMPERADO FIXO
V7	1,90	1,10	1,10	–	VIDRO TEMPERADO FIXO
V8	2,95	1,10	1,10	–	VIDRO TEMPERADO FIXO/PIVOTANTE
V9	4,01	5,24	–	4	VIDRO TEMPERADO FIXO

NOTA:
–PAREDES NÃO COTADAS 15CM;
–DETALHAMENTO DE ESQUADRIAS SEGUE EM ANEXO;

* VIDRO BRANCO FOSCO PONTILHADO.

** PORTA FRIGORÍFICA GIRATÓRIA TRIPARTIDA PARA RESFRIADOS (PF1–50mm) E CONGELADOS (PF2–80mm).

TIJOLO DE BARRO COZIDO 5x10x20CM E MASSA DE 1,5KG.

PROJETO DE ARQUITETURA	REVISÃO	09	DATA: OUTUBRO DE 2018	CORREÇÃO NOS DESENHOS
PROJETO DE ARQUITETURA	REVISÃO	08	DATA: OUTUBRO DE 2015	PORTA ACESSO INTERNO RESTAURANTE/ATENDIMENTO
PROJETO DE ARQUITETURA	REVISÃO	07	DATA: FEVEREIRO DE 2015	ALTERAÇÃO RESTAURANTE P/ VEST. E LANCHONETE
PROJETO DE ARQUITETURA	REVISÃO	06	DATA: JANEIRO DE 2012	CORREÇÃO NOS DESENHOS
PROJETO DE ARQUITETURA	REVISÃO	05	DATA: DEZEMBRO DE 2011	REPOSICIONAMENTO BLOCOS E ALTERAÇÃO NÍVEIS - APROVAÇÃO IEMA
PROJETO DE ARQUITETURA	REVISÃO	04	DATA: ABRIL DE 2011	ALTERAÇÃO PROJETO ESTRUTURAL E RETIRADA ARENITO
PROJETO DE ARQUITETURA	REVISÃO	03	DATA: FEVEREIRO DE 2011	SAÍDA SAUNA
PROJETO DE ARQUITETURA	REVISÃO	02	DATA: OUTUBRO DE 2010	ALTERAÇÃO LAVANDERIA E FUNDO DA PISCINA; PAREDE EXTERNA ALVENARIA/ARENITO
PROJETO DE ARQUITETURA	REVISÃO	01	DATA: SETEMBRO DE 2009	ESCADA DE INCÊNDIO

SESC - SERVIÇO SOCIAL DO COMÉRCIO
ADMINISTRAÇÃO REGIONAL DO ESTADO DO ESPÍRITO SANTO
Centro de Turismo de Domingos Martins

PROJETO DE ARQUITETURA

LOCAL: SOÍDO | DISTRITO: SEDE | MUNICÍPIO: DOMINGOS MARTINS | ESTADO: ESPÍRITO SANTO

AUTOR E RESPONSÁVEL TÉCNICO DO PROJETO:
idear Arquitetura e consultoria Ltda
ANTONIO CHALHUB
Arquiteto e Urbanista – CREA 4430 –D/ES

PROPRIETÁRIO:
SESC - SERVIÇO SOCIAL DO COMÉRCIO

DATA: AGOSTO/2009
ESCALA: 1/75
PRANCHA: A1
EDITORAÇÃO GRÁFICA: ELMA REGINA SIMÕES

TÍTULO:
BLOCO DE SERVIÇO/ PISCINA/ RESTAURANTE/ LAVANDERIA
PLANTA BAIXA 1º PAVIMENTO-01

PRANCHA: ARQ PISC **03**/16

PLANTA BAIXA 1º PAVIMENTO – BLOCO DE SERVIÇO/ PISCINA/ RESTAURANTE/ LAVANDERIA

ESCALA: 1/75

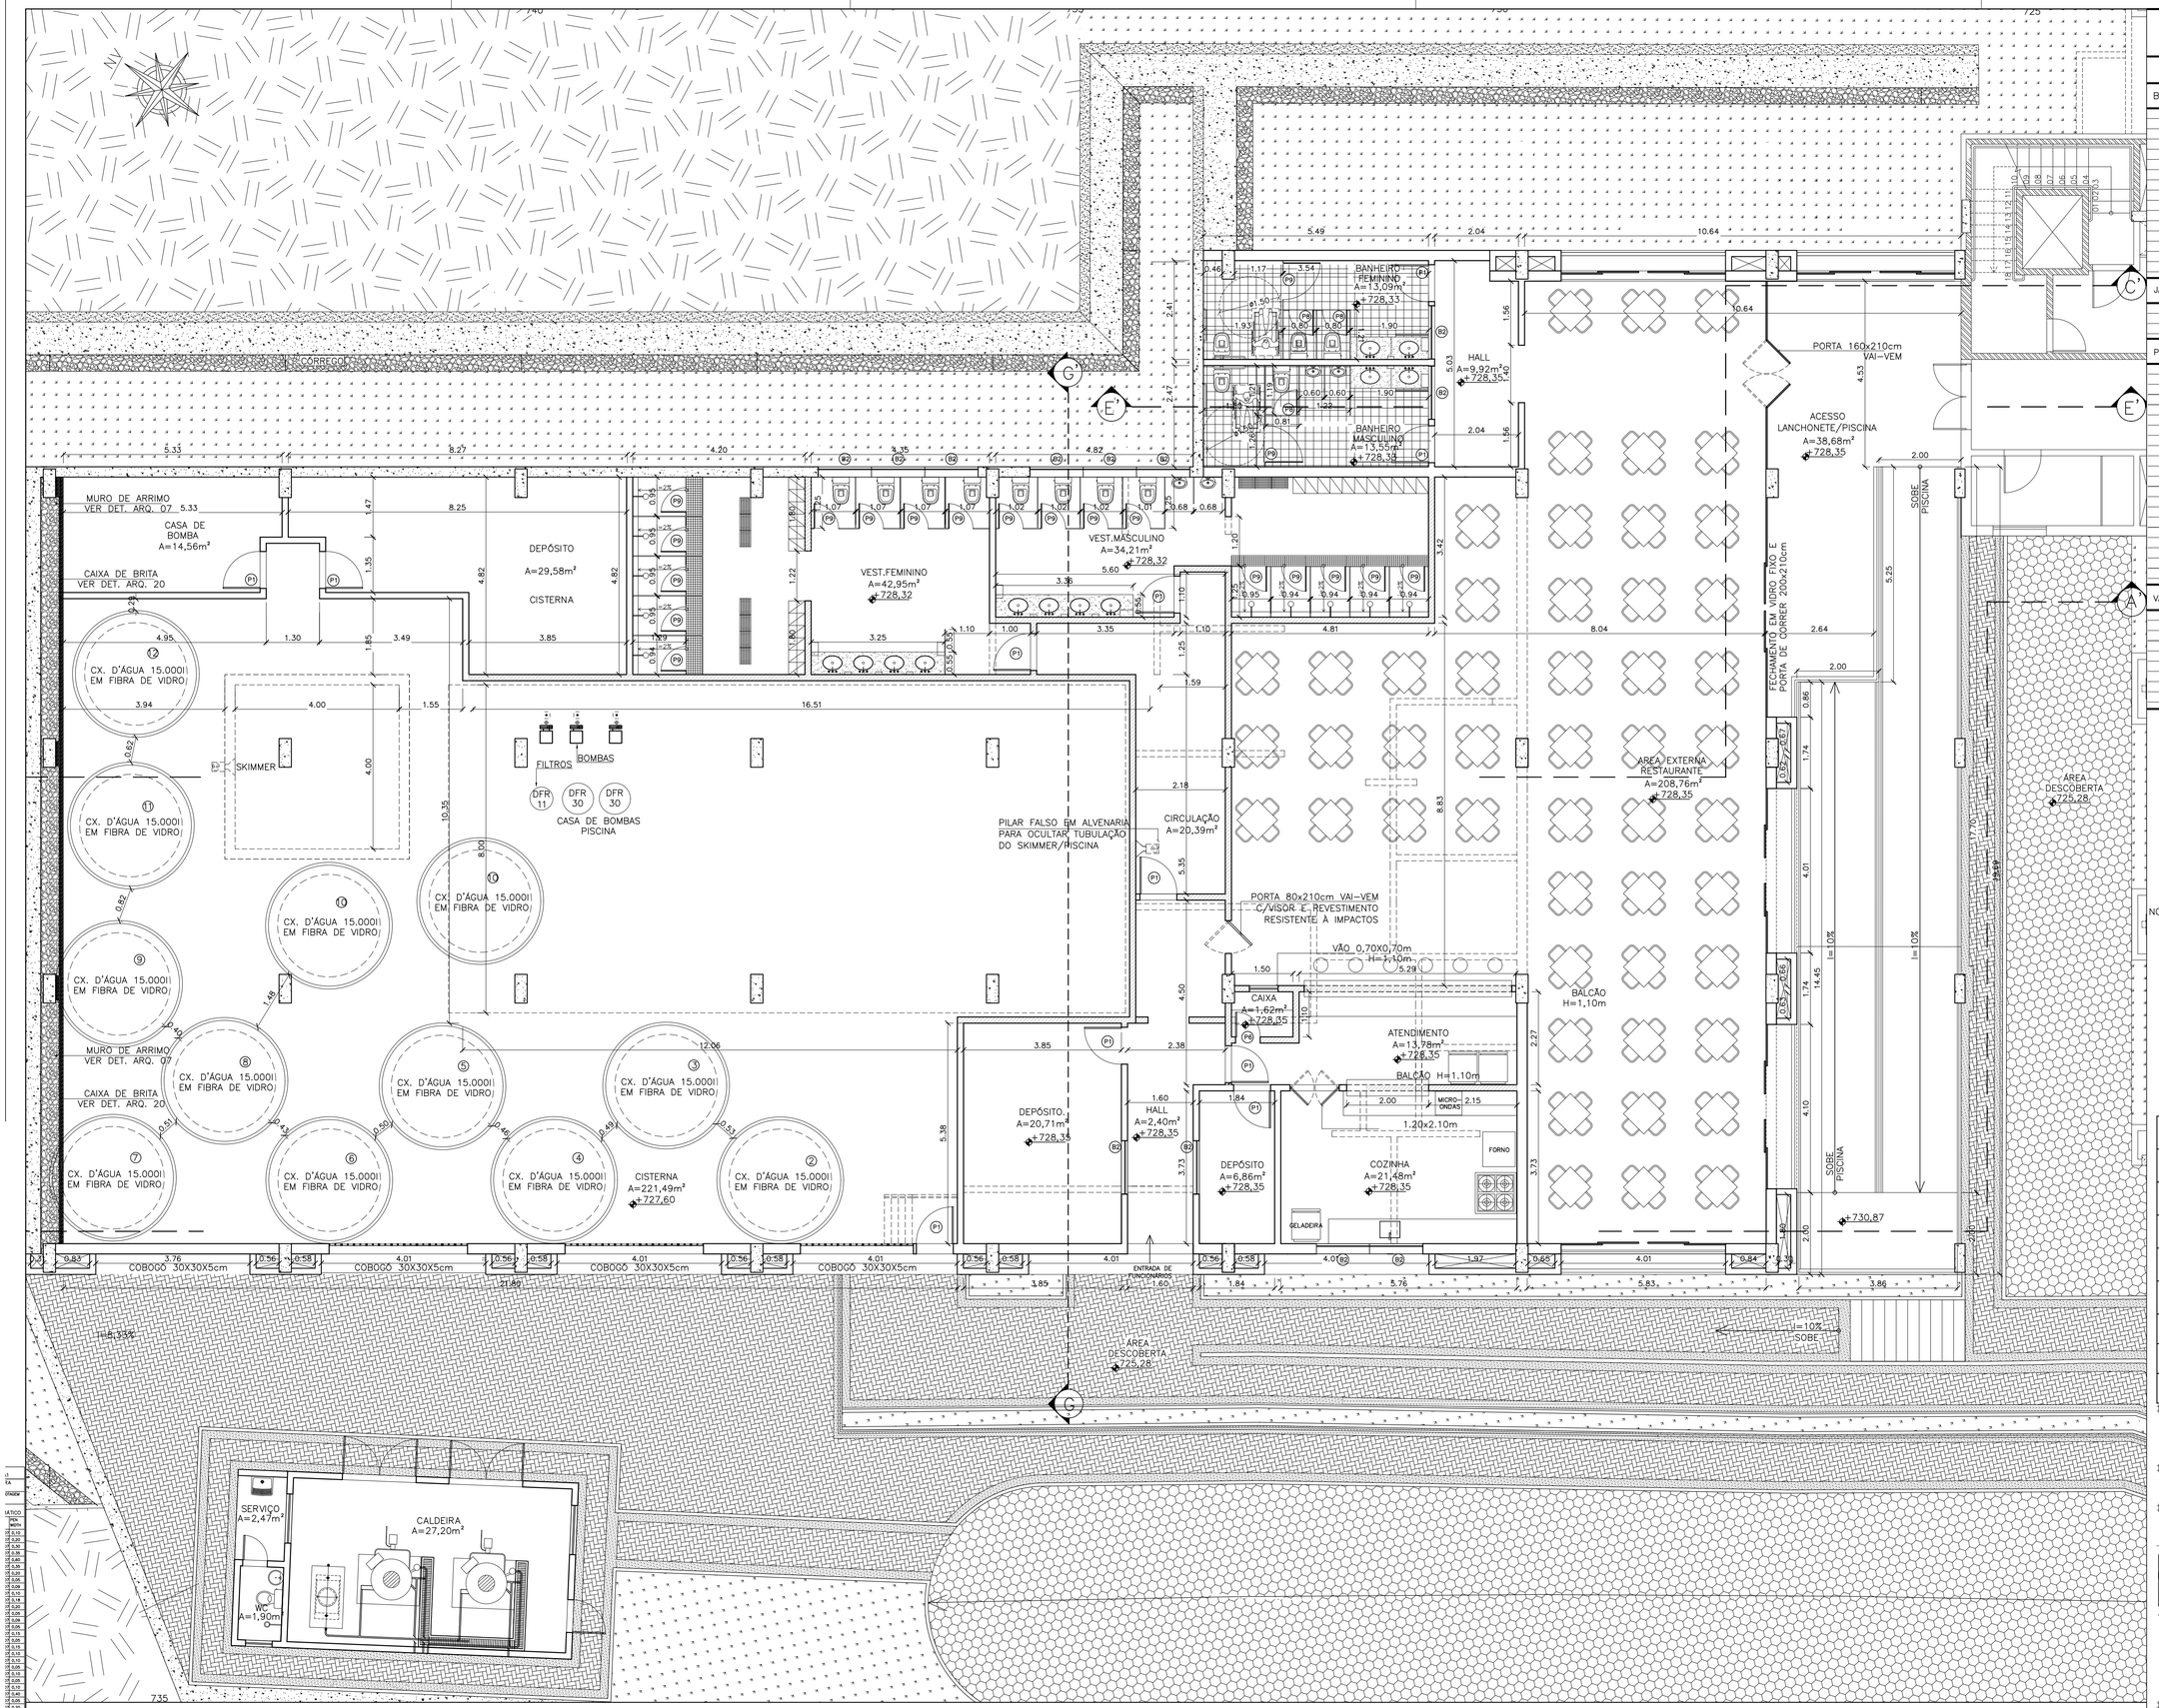

QUADRO DE ESQUADRIAS

	LARGURA	ALTURA	PEITORIL	QUANT.	OBSERVAÇÕES
BÁSCULAS					
B1	0,98	1,24	0,76	–	PVC E VIDRO – MAXIM-AR E FIXA
B2	1,30	0,65	1,65	16	PVC E VIDRO – MAXIM-AR
B3	0,65	0,65	1,65	–	CONFORME PROJETO DE INCÊNDIO
B4	0,65	1,20	1,65	–	PVC E VIDRO – MAXIM-AR E FIXA
B5	0,65	0,65	1,65	14	PVC E VIDRO – MAXIM-AR
B6	0,65	0,65	1,45	–	PVC E VIDRO – MAXIM-AR
B7	0,65	0,65	1,10	–	PVC E VIDRO – MAXIM-AR
B8	0,65	1,20	0,90	–	PVC E VIDRO – MAXIM-AR E FIXA
B9	0,65	1,20	1,10	–	PVC E VIDRO – MAXIM-AR E FIXA
*B10	0,65	0,65	0,90	–	PVC E VIDRO – MAXIM-AR
B11	0,65	1,30	1,45	–	PVC E VIDRO – MAXIM-AR E FIXA
B12	0,65	0,65	1,75	–	PVC E VIDRO – MAXIM-AR
B13	0,65	1,20	0,35	–	PVC E VIDRO – MAXIM-AR E FIXA
B14	0,65	1,20	1,00	–	PVC E VIDRO – MAXIM-AR E FIXA
B15	1,20	0,65	0,20	16	TELA EM AÇO INOX – FIXA
B16	1,20	0,65	1,85	16	TELA EM AÇO INOX – FIXA
JANELAS					
J1	1,40	1,20	1,10	–	PVC E VIDRO–CORRER – 2 FOLHAS
J2	1,60	1,40	1,10	–	PVC E VIDRO–CORRER – 2 FOLHAS
J3	1,40	1,20	0,60	–	PVC E VIDRO–CORRER – 2 FOLHAS
PORTAS					
P1	0,90	2,10	–	27	MADEIRA – ABRIR – 1 FOLHA
P2	1,40	2,10	–	–	PVC E VIDRO–CORRER – 2 FOLHAS
P3	1,40	2,30	–	–	PVC E VIDRO–CORRER – 2 FOLHAS
P4	2,00	2,10	–	–	MADEIRA – ABRIR – 2 FOLHAS
P5	0,70	2,10	–	–	MADEIRA – ABRIR – 1 FOLHA
P6	0,60	2,10	–	–	MADEIRA – ABRIR – 1 FOLHA
P7	1,60	2,10	–	–	PVC E VIDRO– ABRIR – 2 FOLHAS
P8	0,60	1,65	–	27	ALUMÍNIO ANODIZADO–ABRIR–1 FOLHA
P9	0,90	1,65	–	2	ALUMÍNIO ANODIZADO–ABRIR–1 FOLHA
P10	1,20	2,10	–	–	MADEIRA – ABRIR – 2 FOLHAS
P11	1,20	1,60	–	1	MADEIRA–PORTA EM MOLA – 2 FOLHAS
P12	0,80	2,10	–	2	MADEIRA – ABRIR – 1 FOLHA
P13	1,80	2,10	–	4	VIDRO – ABRIR – 2 FOLHAS
P14	2,00	2,50	–	–	VIDRO – ABRIR – 2 FOLHAS
P15	0,90	2,10	–	–	MADEIRA E VENEZIANA – ABRIR
P16	4,00	3,50	–	–	PORTA EM AÇO
PCF	0,80	2,10	–	–	PORTA CORTA FOGO
PCF1	0,90	2,10	–	–	PORTA CORTA FOGO
PCF2	–	–	–	–	PCF – CONF. PROJ. ELÉTRICO
PA1	0,60	0,60	–	–	MADEIRA – ABRIR – 1 FOLHA
**PF1	1,00	2,00	–	1	PORTA FRIGORÍFICA INOX 430 – 50mm
VÃOS					
V1	4,01	4,90	–	–	VIDRO TEMPERADO FIXO
V2	4,01	6,11	–	–	VIDRO TEMPERADO FIXO
V3	3,96	1,80	–	–	VIDRO TEMPERADO FIXO
V4	2,83	1,80	–	–	VIDRO TEMPERADO FIXO
V5	4,01	5,24	–	12	VIDRO TEMPERADO FIXO
V6	2,80	1,10	1,10	–	VIDRO TEMPERADO FIXO
V7	1,90	1,10	1,10	–	VIDRO TEMPERADO FIXO
V8	2,95	1,10	1,10	–	VIDRO TEMPERADO FIXO/PIVOTANTE
V9	4,01	5,24	–	4	VIDRO TEMPERADO FIXO

NOTA:
–PAREDES NÃO COTADAS 15CM;
–DETALHAMENTO DE ESQUADRIAS SEGUE EM ANEXO;
* VIDRO BRANCO FOSCO PONTILHADO.
** PORTA FRIGORÍFICA GIRATÓRIA TRIPARTIDA PARA RESFRIADOS (PF1–50mm) E CONGELADOS (PF2–80mm).
TIJOLO DE BARRO COZIDO 5x10x20CM E MASSA DE 1,5KG.

PROJETO DE ARQUITETURA	REVISÃO	09	DATA: OUTUBRO DE 2018	CORREÇÃO NOS DESENHOS
PROJETO DE ARQUITETURA	REVISÃO	08	DATA: OUTUBRO DE 2015	PORTA ACESSO INTERNO RESTAURANTE/ATENDIMENTO
PROJETO DE ARQUITETURA	REVISÃO	07	DATA: FEVEREIRO DE 2015	ALTERAÇÃO RESTAURANTE P/ VEST. E LANCHONETE
PROJETO DE ARQUITETURA	REVISÃO	06	DATA: JANEIRO DE 2012	CORREÇÃO NOS DESENHOS
PROJETO DE ARQUITETURA	REVISÃO	05	DATA: DEZEMBRO DE 2011	REPOSICIONAMENTO BLOCOS E ALTERAÇÃO NÍVEIS - APROVAÇÃO IEMA
PROJETO DE ARQUITETURA	REVISÃO	04	DATA: ABRIL DE 2011	ALTERAÇÃO PROJETO ESTRUTURAL E RETIRADA ARENITO
PROJETO DE ARQUITETURA	REVISÃO	03	DATA: FEVEREIRO DE 2011	SAÍDA SAUNA
PROJETO DE ARQUITETURA	REVISÃO	02	DATA: OUTUBRO DE 2010	ALTERAÇÃO LAVANDERIA E FUNDO DA PISCINA, PAREDE EXTERNA ALVENARIA/ARENITO
PROJETO DE ARQUITETURA	REVISÃO	01	DATA: SETEMBRO DE 2009	ESCADA DE INCÊNDIO

SESC - SERVIÇO SOCIAL DO COMÉRCIO
ADMINISTRAÇÃO REGIONAL DO ESTADO DO ESPÍRITO SANTO
Centro de Turismo de Domingos Martins

PROJETO DE ARQUITETURA

LOCAL:	DISTRITO:	MUNICÍPIO:	ESTADO:
SOÍDO	SEDE	DOMINGOS MARTINS	ESPÍRITO SANTO

AUTOR E RESPONSÁVEL TÉCNICO DO PROJETO:
ANTONIO CHALHUB
Arquiteto e Urbanista – CREA 4430 –D/ES

idear Arquitetura e consultoria Ltda

PROPRIETÁRIO:
SESC - SERVIÇO SOCIAL DO COMÉRCIO

DATA: AGOSTO/2009
EDITORAÇÃO GRÁFICA: ELMA REGINA SIMÕES
ESCALA: 1/75
PRANCHA: A1

TÍTULO:
BLOCO DE SERVIÇO/ PISCINA/ RESTAURANTE/ LAVANDERIA
PLANTA BAIXA 1º PAVIMENTO-02

PRANCHA: ARQ PISC 04/16

PLANTA BAIXA 1º PAVIMENTO – BLOCO DE SERVIÇO/ PISCINA/ RESTAURANTE/ LAVANDERIA

ESCALA: 1/75

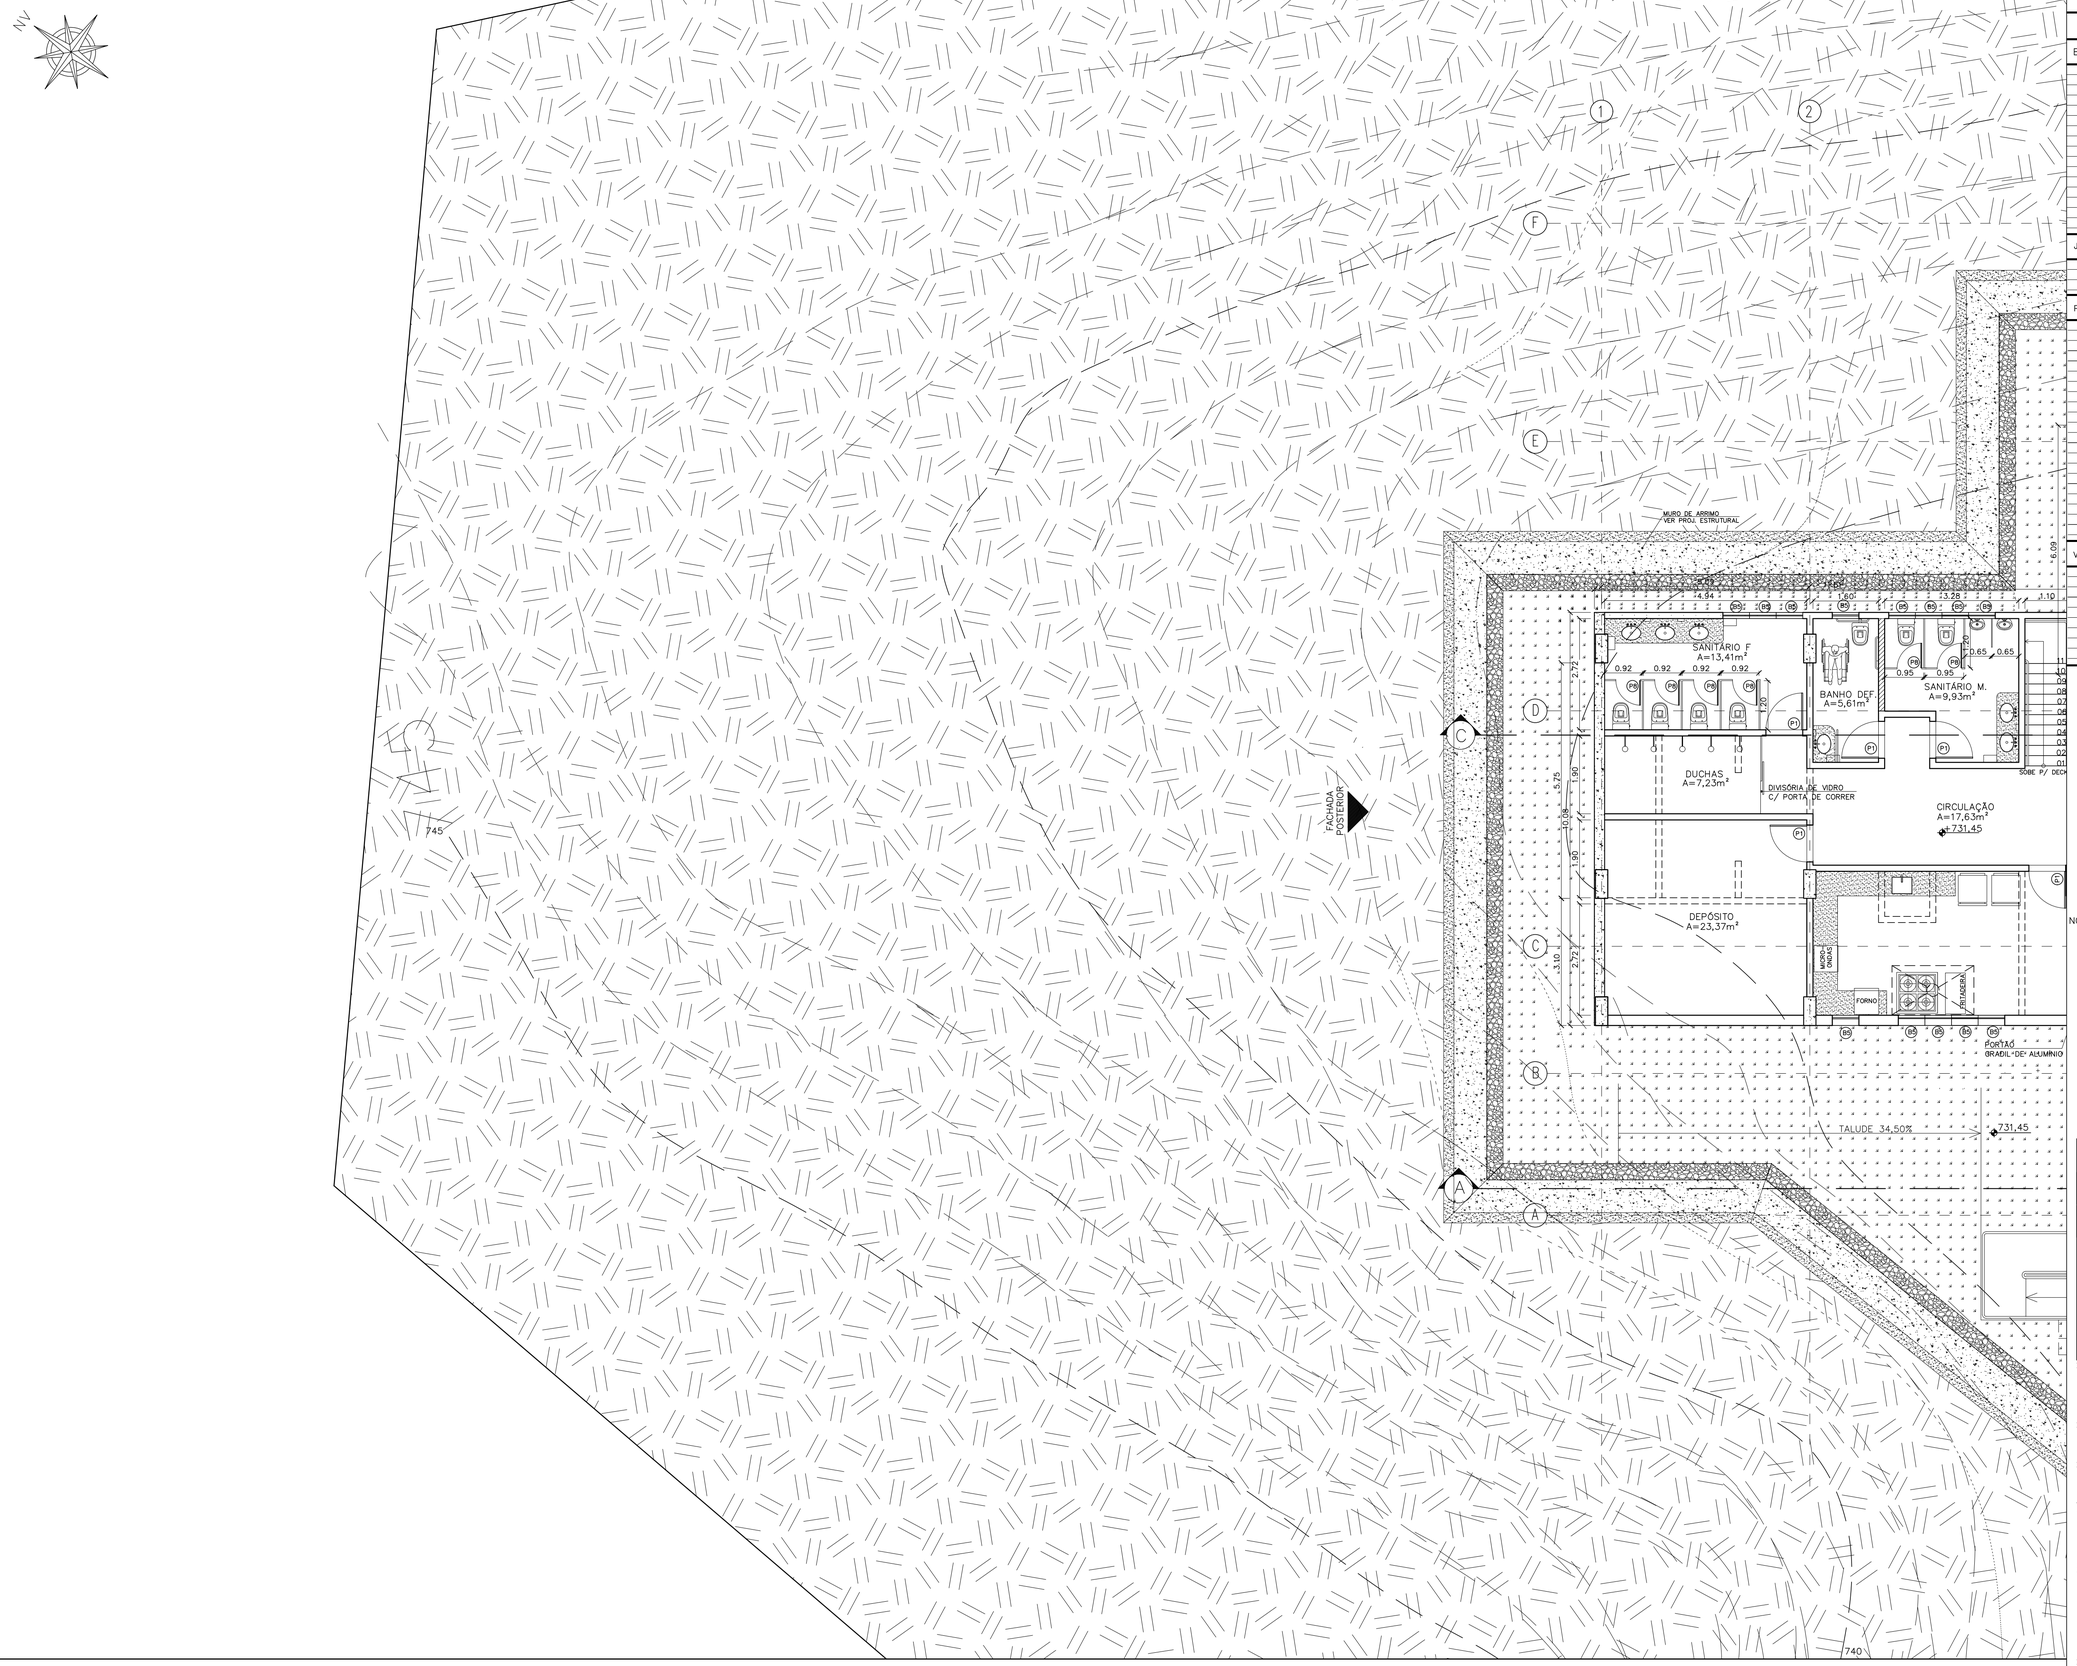

QUADRO DE ESQUADRIAS

	LARGURA	ALTURA	PEITORIL	QUANT.	OBSERVAÇÕES
BÁSCULAS					
B1	0,98	1,24	0,76	–	PVC E VIDRO – MAXIM-AR E FIXA
B2	1,30	0,65	1,65	16	PVC E VIDRO – MAXIM-AR
B3	0,65	0,65	1,65	–	CONFORME PROJETO DE INCÊNDIO
B4	0,65	1,20	1,65	–	PVC E VIDRO – MAXIM-AR E FIXA
B5	0,65	0,65	1,65	14	PVC E VIDRO – MAXIM-AR
B6	0,65	0,65	1,45	–	PVC E VIDRO – MAXIM-AR
B7	0,65	0,65	1,10	–	PVC E VIDRO – MAXIM-AR
B8	0,65	1,20	0,90	–	PVC E VIDRO – MAXIM-AR E FIXA
B9	0,65	1,20	1,10	–	PVC E VIDRO – MAXIM-AR E FIXA
*B10	0,65	0,65	0,90	–	PVC E VIDRO – MAXIM-AR
B11	0,65	1,30	1,45	–	PVC E VIDRO – MAXIM-AR E FIXA
B12	0,65	0,65	1,75	–	PVC E VIDRO – MAXIM-AR
B13	0,65	1,20	0,35	–	PVC E VIDRO – MAXIM-AR E FIXA
B14	0,65	1,20	1,00	–	PVC E VIDRO – MAXIM-AR E FIXA
B15	1,20	0,65	0,20	16	TELA EM AÇO INOX – FIXA
B16	1,20	0,65	1,85	16	TELA EM AÇO INOX – FIXA
JANELAS					
J1	1,40	1,20	1,10	–	PVC E VIDRO–CORRER – 2 FOLHAS
J2	1,60	1,40	1,10	–	PVC E VIDRO–CORRER – 2 FOLHAS
J3	1,40	1,20	0,60	–	PVC E VIDRO–CORRER – 2 FOLHAS
PORTAS					
P1	0,90	2,10	–	27	MADEIRA – ABRIR – 1 FOLHA
P2	1,40	2,10	–	–	PVC E VIDRO–CORRER – 2 FOLHAS
P3	1,40	2,30	–	–	PVC E VIDRO–CORRER – 2 FOLHAS
P4	2,00	2,10	–	–	MADEIRA – ABRIR – 2 FOLHAS
P5	0,70	2,10	–	–	MADEIRA – ABRIR – 1 FOLHA
P6	0,60	2,10	–	–	MADEIRA – ABRIR – 1 FOLHA
P7	1,60	2,10	–	–	PVC E VIDRO– ABRIR – 2 FOLHAS
P8	0,60	1,65	–	27	ALUMÍNIO ANODIZADO–ABRIR–1 FOLHA
P9	0,90	1,65	–	2	ALUMÍNIO ANODIZADO–ABRIR–1 FOLHA
P10	1,20	2,10	–	–	MADEIRA – ABRIR – 2 FOLHAS
P11	1,20	1,60	–	1	MADEIRA–PORTA EM MOLA – 2 FOLHAS
P12	0,80	2,10	–	2	MADEIRA – ABRIR – 1 FOLHA
P13	1,80	2,10	–	4	VIDRO – ABRIR – 2 FOLHAS
P14	2,00	2,50	–	–	VIDRO – ABRIR – 2 FOLHAS
P15	0,90	2,10	–	–	MADEIRA E VENEZIANA – ABRIR
P16	4,00	3,50	–	–	PORTA EM AÇO
PCF	0,80	2,10	–	–	PORTA CORTA FOGO
PCF1	0,90	2,10	–	–	PORTA CORTA FOGO
PCF2	–	–	–	–	PCF – CONF. PROJ. ELÉTRICO
PA1	0,60	0,60	–	–	MADEIRA – ABRIR – 1 FOLHA
**PF1	1,00	2,00	–	1	PORTA FRIGORÍFICA INOX 430 – 50mm
VÃOS					
V1	4,01	4,90	–	–	VIDRO TEMPERADO FIXO
V2	4,01	6,11	–	–	VIDRO TEMPERADO FIXO
V3	3,96	1,80	–	–	VIDRO TEMPERADO FIXO
V4	2,83	1,80	–	–	VIDRO TEMPERADO FIXO
V5	4,01	5,24	–	12	VIDRO TEMPERADO FIXO
V6	2,80	1,10	1,10	–	VIDRO TEMPERADO FIXO
V7	1,90	1,10	1,10	–	VIDRO TEMPERADO FIXO
V8	2,95	1,10	1,10	–	VIDRO TEMPERADO FIXO/PIVOTANTE
V9	4,01	5,24	–	4	VIDRO TEMPERADO FIXO

NOTA:
–PAREDES NÃO COTADAS 15CM;
–DETALHAMENTO DE ESQUADRIAS SEGUE EM ANEXO;

* VIDRO BRANCO FOSCO PONTILHADO.

** PORTA FRIGORÍFICA GIRATÓRIA TRIPARTIDA PARA RESFRIADOS (PF1–50mm) E CONGELADOS (PF2–80mm).

TIJOLO DE BARRO COZIDO 5x10x20CM E MASSA DE 1,5KG.

UMA FACE(INTERNA) DA PAREDE EM ESPUMA DE POLIURETANO, DENS.=37/42Kg/m³, RETARDÂNCIA A CHAMA R-1 (ABNT) LARGURA PADRÃO DE 1.149mm E AÇO INOX.

PAREDE À CONSTRUIR.

PAREDE À DEMOLIR.

PROJETO DE ARQUITETURA	REVISÃO	07	DATA: MARÇO DE 2015	ALTERAÇÃO VEST./DUCHAS/ COZINHA
PROJETO DE ARQUITETURA	REVISÃO	06	DATA: JANEIRO DE 2012	CORREÇÃO NOS DESENHOS
PROJETO DE ARQUITETURA	REVISÃO	05	DATA: DEZEMBRO DE 2011	REPOSICIONAMENTO BLOCOS E ALTERAÇÃO NÍVEIS - APROVAÇÃO IEMA
PROJETO DE ARQUITETURA	REVISÃO	04	DATA: ABRIL DE 2011	ALTERAÇÃO PROJETO ESTRUTURAL E RETIRADA ARENITO
PROJETO DE ARQUITETURA	REVISÃO	03	DATA: FEVEREIRO DE 2011	SAÍDA SAUNA
PROJETO DE ARQUITETURA	REVISÃO	02	DATA: OUTUBRO DE 2010	ALTERAÇÃO LAVANDERIA E FUNDO DA PISCINA; PAREDE EXTERNA ALVENARIA/ARENITO
PROJETO DE ARQUITETURA	REVISÃO	01	DATA: SETEMBRO DE 2009	ESCADA DE INCÊNDIO

SESC - SERVIÇO SOCIAL DO COMÉRCIO
ADMINISTRAÇÃO REGIONAL DO ESTADO DO ESPÍRITO SANTO
Centro de Turismo de Domingos Martins

PROJETO DE ARQUITETURA

LOCAL: SOÍDO | DISTRITO: SEDE | MUNICÍPIO: DOMINGOS MARTINS | ESTADO: ESPÍRITO SANTO

AUTOR E RESPONSÁVEL TÉCNICO DO PROJETO:
ANTONIO CHALHUB
Arquiteto & Urbanista – CREA 4430 –D/ES
idear Arquitetura e consultoria Ltda

PROPRIETÁRIO: SESC - SERVIÇO SOCIAL DO COMÉRCIO

DATA: AGOSTO/2009

EDITORAÇÃO GRÁFICA: ELMA REGINA SIMÕES | ESCALA: 1/75 | PRANCHA: A1

TÍTULO: BLOCO DE SERVIÇO/ PISCINA/ RESTAURANTE/ LAVANDERIA
PLANTA BAIXA 2º PAVIMENTO-01

PRANCHA: ARQ PISC **05**/16

PLANTA BAIXA 2º PAVIMENTO – BLOCO DE SERVIÇO/ PISCINA/ RESTAURANTE/ LAVANDERIA

ESCALA: 1/75

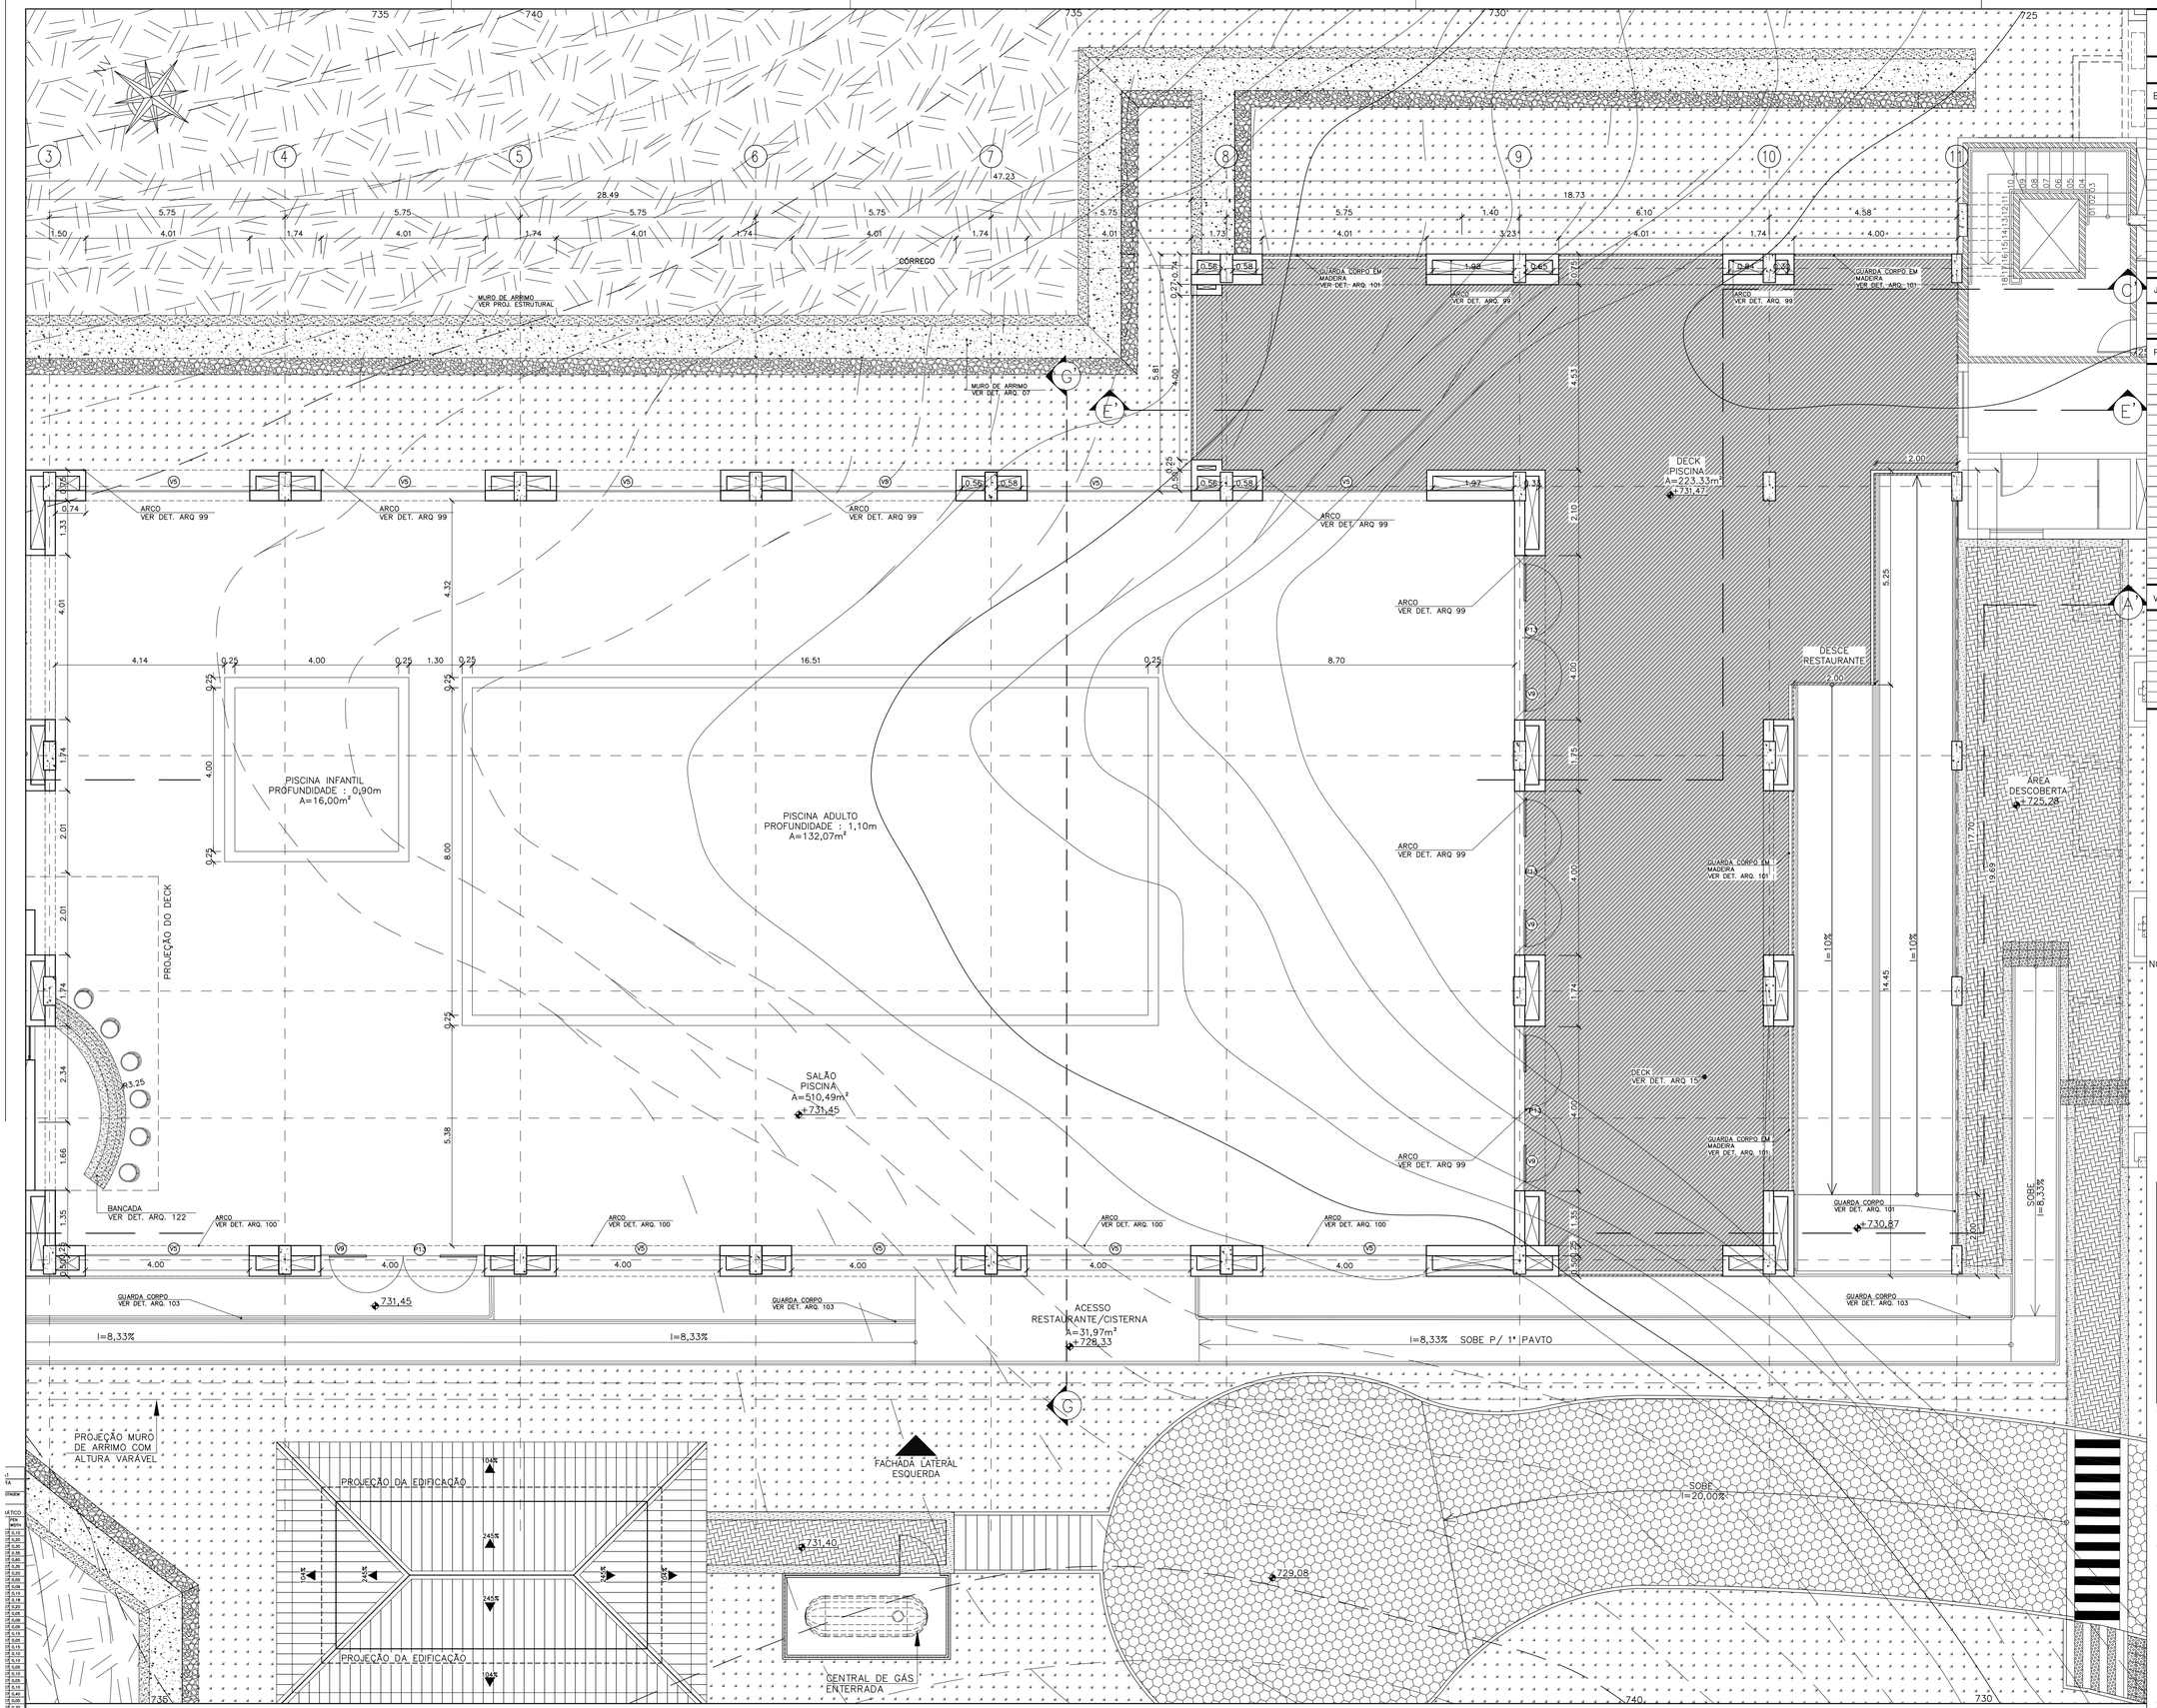

PLANTA BAIXA 2º PAVIMENTO – BLOCO DE SERVIÇO/ PISCINA/ RESTAURANTE/ LAVANDERIA

ESCALA: 1/75

QUADRO DE ESQUADRIAS

	LARGURA	ALTURA	PEITORIL	QUANT.	OBSERVAÇÕES
BÁSCULAS					
B1	0,98	1,24	0,76	–	PVC E VIDRO – MAXIM-AR E FIXA
B2	1,30	0,65	1,65	16	PVC E VIDRO – MAXIM-AR
B3	0,65	0,65	1,65	–	CONFORME PROJETO DE INCÊNDIO
B4	0,65	1,20	1,65	–	PVC E VIDRO – MAXIM-AR E FIXA
B5	0,65	0,65	1,65	14	PVC E VIDRO – MAXIM-AR
B6	0,65	0,65	1,45	–	PVC E VIDRO – MAXIM-AR
B7	0,65	0,65	1,10	–	PVC E VIDRO – MAXIM-AR
B8	0,65	1,20	0,90	–	PVC E VIDRO – MAXIM-AR E FIXA
B9	0,65	1,20	1,10	–	PVC E VIDRO – MAXIM-AR E FIXA
*B10	0,65	0,65	0,90	–	PVC E VIDRO – MAXIM-AR
B11	0,65	1,30	1,45	–	PVC E VIDRO – MAXIM-AR E FIXA
B12	0,65	0,65	1,75	–	PVC E VIDRO – MAXIM-AR
B13	0,65	1,20	0,35	–	PVC E VIDRO – MAXIM-AR E FIXA
B14	0,65	1,20	1,00	–	PVC E VIDRO – MAXIM-AR E FIXA
B15	1,20	0,65	0,20	16	TELA EM AÇO INOX – FIXA
B16	1,20	0,65	1,85	16	TELA EM AÇO INOX – FIXA
JANELAS					
J1	1,40	1,20	1,10	–	PVC E VIDRO–CORRER – 2 FOLHAS
J2	1,60	1,40	1,10	–	PVC E VIDRO–CORRER – 2 FOLHAS
J3	1,40	1,20	0,60	–	PVC E VIDRO–CORRER – 2 FOLHAS
PORTAS					
P1	0,90	2,10	–	27	MADEIRA – ABRIR – 1 FOLHA
P2	1,40	2,10	–	–	PVC E VIDRO–CORRER – 2 FOLHAS
P3	1,40	2,30	–	–	PVC E VIDRO–CORRER – 2 FOLHAS
P4	2,00	2,10	–	–	MADEIRA – ABRIR – 2 FOLHAS
P5	0,70	2,10	–	–	MADEIRA – ABRIR – 1 FOLHA
P6	0,60	2,10	–	–	MADEIRA – ABRIR – 1 FOLHA
P7	1,60	2,10	–	–	PVC E VIDRO– ABRIR – 2 FOLHAS
P8	0,60	1,65	–	27	ALUMÍNIO ANODIZADO–ABRIR–1 FOLHA
P9	0,90	1,65	–	2	ALUMÍNIO ANODIZADO–ABRIR–1 FOLHA
P10	1,20	2,10	–	–	MADEIRA – ABRIR – 2 FOLHAS
P11	1,20	1,60	–	1	MADEIRA–PORTA EM MOLA – 2 FOLHAS
P12	0,80	2,10	–	2	MADEIRA – ABRIR – 1 FOLHA
P13	1,80	2,10	–	4	VIDRO – ABRIR – 2 FOLHAS
P14	2,00	2,50	–	–	VIDRO – ABRIR – 2 FOLHAS
P15	0,90	2,10	–	–	MADEIRA E VENEZIANA – ABRIR
P16	4,00	3,50	–	–	PORTA EM AÇO
PCF	0,80	2,10	–	–	PORTA CORTA FOGO
PCF1	0,90	2,10	–	–	PORTA CORTA FOGO
PCF2	–	–	–	–	PCF – CONF. PROJ. ELÉTRICO
PA1	0,60	0,60	–	–	MADEIRA – ABRIR – 1 FOLHA
**PF1	1,00	2,00	–	1	PORTA FRIGORÍFICA INOX 430 – 50mm
VÃOS					
V1	4,01	4,90	–	–	VIDRO TEMPERADO FIXO
V2	4,01	6,11	–	–	VIDRO TEMPERADO FIXO
V3	3,96	1,80	–	–	VIDRO TEMPERADO FIXO
V4	2,83	1,80	–	–	VIDRO TEMPERADO FIXO
V5	4,01	5,24	–	12	VIDRO TEMPERADO FIXO
V6	2,80	1,10	1,10	–	VIDRO TEMPERADO FIXO
V7	1,90	1,10	1,10	–	VIDRO TEMPERADO FIXO
V8	2,95	1,10	1,10	–	VIDRO TEMPERADO FIXO/PIVOTANTE
V9	4,01	5,24	–	4	VIDRO TEMPERADO FIXO

NOTA:
- –PAREDES NÃO COTADAS 15CM;
- –DETALHAMENTO DE ESQUADRIAS SEGUE EM ANEXO;

* VIDRO BRANCO FOSCO PONTILHADO.

** PORTA FRIGORÍFICA GIRATÓRIA TRIPARTIDA PARA RESFRIADOS (PF1–50mm) E CONGELADOS (PF2–80mm).

TIJOLO DE BARRO COZIDO 5x10x20CM E MASSA DE 1,5KG.

UMA FACE(INTERNA) DA PAREDE EM ESPUMA DE POLIURETANO, DENS.=37/42Kg/m³, RETARDÂNCIA A CHAMA R–I (ABNT) LARGURA PADRÃO DE 1.149mm E AÇO INOX.

PAREDE À CONSTRUIR.

PAREDE À DEMOLIR.

PROJETO DE ARQUITETURA	REVISÃO	07	DATA: MARÇO DE 2015	ALTERAÇÃO VEST./DUCHAS/ COZINHA
PROJETO DE ARQUITETURA	REVISÃO	06	DATA: JANEIRO DE 2012	CORREÇÃO NOS DESENHOS
PROJETO DE ARQUITETURA	REVISÃO	05	DATA: DEZEMBRO DE 2011	REPOSICIONAMENTO BLOCOS E ALTERAÇÃO NÍVES - APROVAÇÃO IEMA
PROJETO DE ARQUITETURA	REVISÃO	04	DATA: ABRIL DE 2011	ALTERAÇÃO PROJETO ESTRUTURAL E RETIRADA ARENITO
PROJETO DE ARQUITETURA	REVISÃO	03	DATA: FEVEREIRO DE 2011	SAÍDA SAUNA
PROJETO DE ARQUITETURA	REVISÃO	02	DATA: OUTUBRO DE 2010	ALTERAÇÃO LAVANDERIA E FUNDO DA PISCINA; PAREDE EXTERNA ALVENARIA/ARENITO
PROJETO DE ARQUITETURA	REVISÃO	01	DATA: SETEMBRO DE 2009	ESCADA DE INCÊNDIO

SESC - SERVIÇO SOCIAL DO COMÉRCIO

ADMINISTRAÇÃO REGIONAL DO ESTADO DO ESPÍRITO SANTO

Centro de Turismo de Domingos Martins

PROJETO DE ARQUITETURA

LOCAL: SOÍDO | DISTRITO: SEDE | MUNICÍPIO: DOMINGOS MARTINS | ESTADO: ESPÍRITO SANTO

AUTOR E RESPONSÁVEL TÉCNICO DO PROJETO:

ANTONIO CHALHUB

Arquiteto e Urbanista – CREA 4430 –D/ES

idear Arquitetura e consultoria Ltda

PROPRIETÁRIO:

SESC - SERVIÇO SOCIAL DO COMÉRCIO

DATA: AGOSTO/2009

EDITORAÇÃO GRÁFICA: ELMA REGINA SIMÕES

ESCALA: 1/75

PRANCHA: A1

TÍTULO: BLOCO DE SERVIÇO/ PISCINA/ RESTAURANTE/ LAVANDERIA PLANTA BAIXA 2º PAVIMENTO-02

PRANCHA: ARQ PISC 06/16

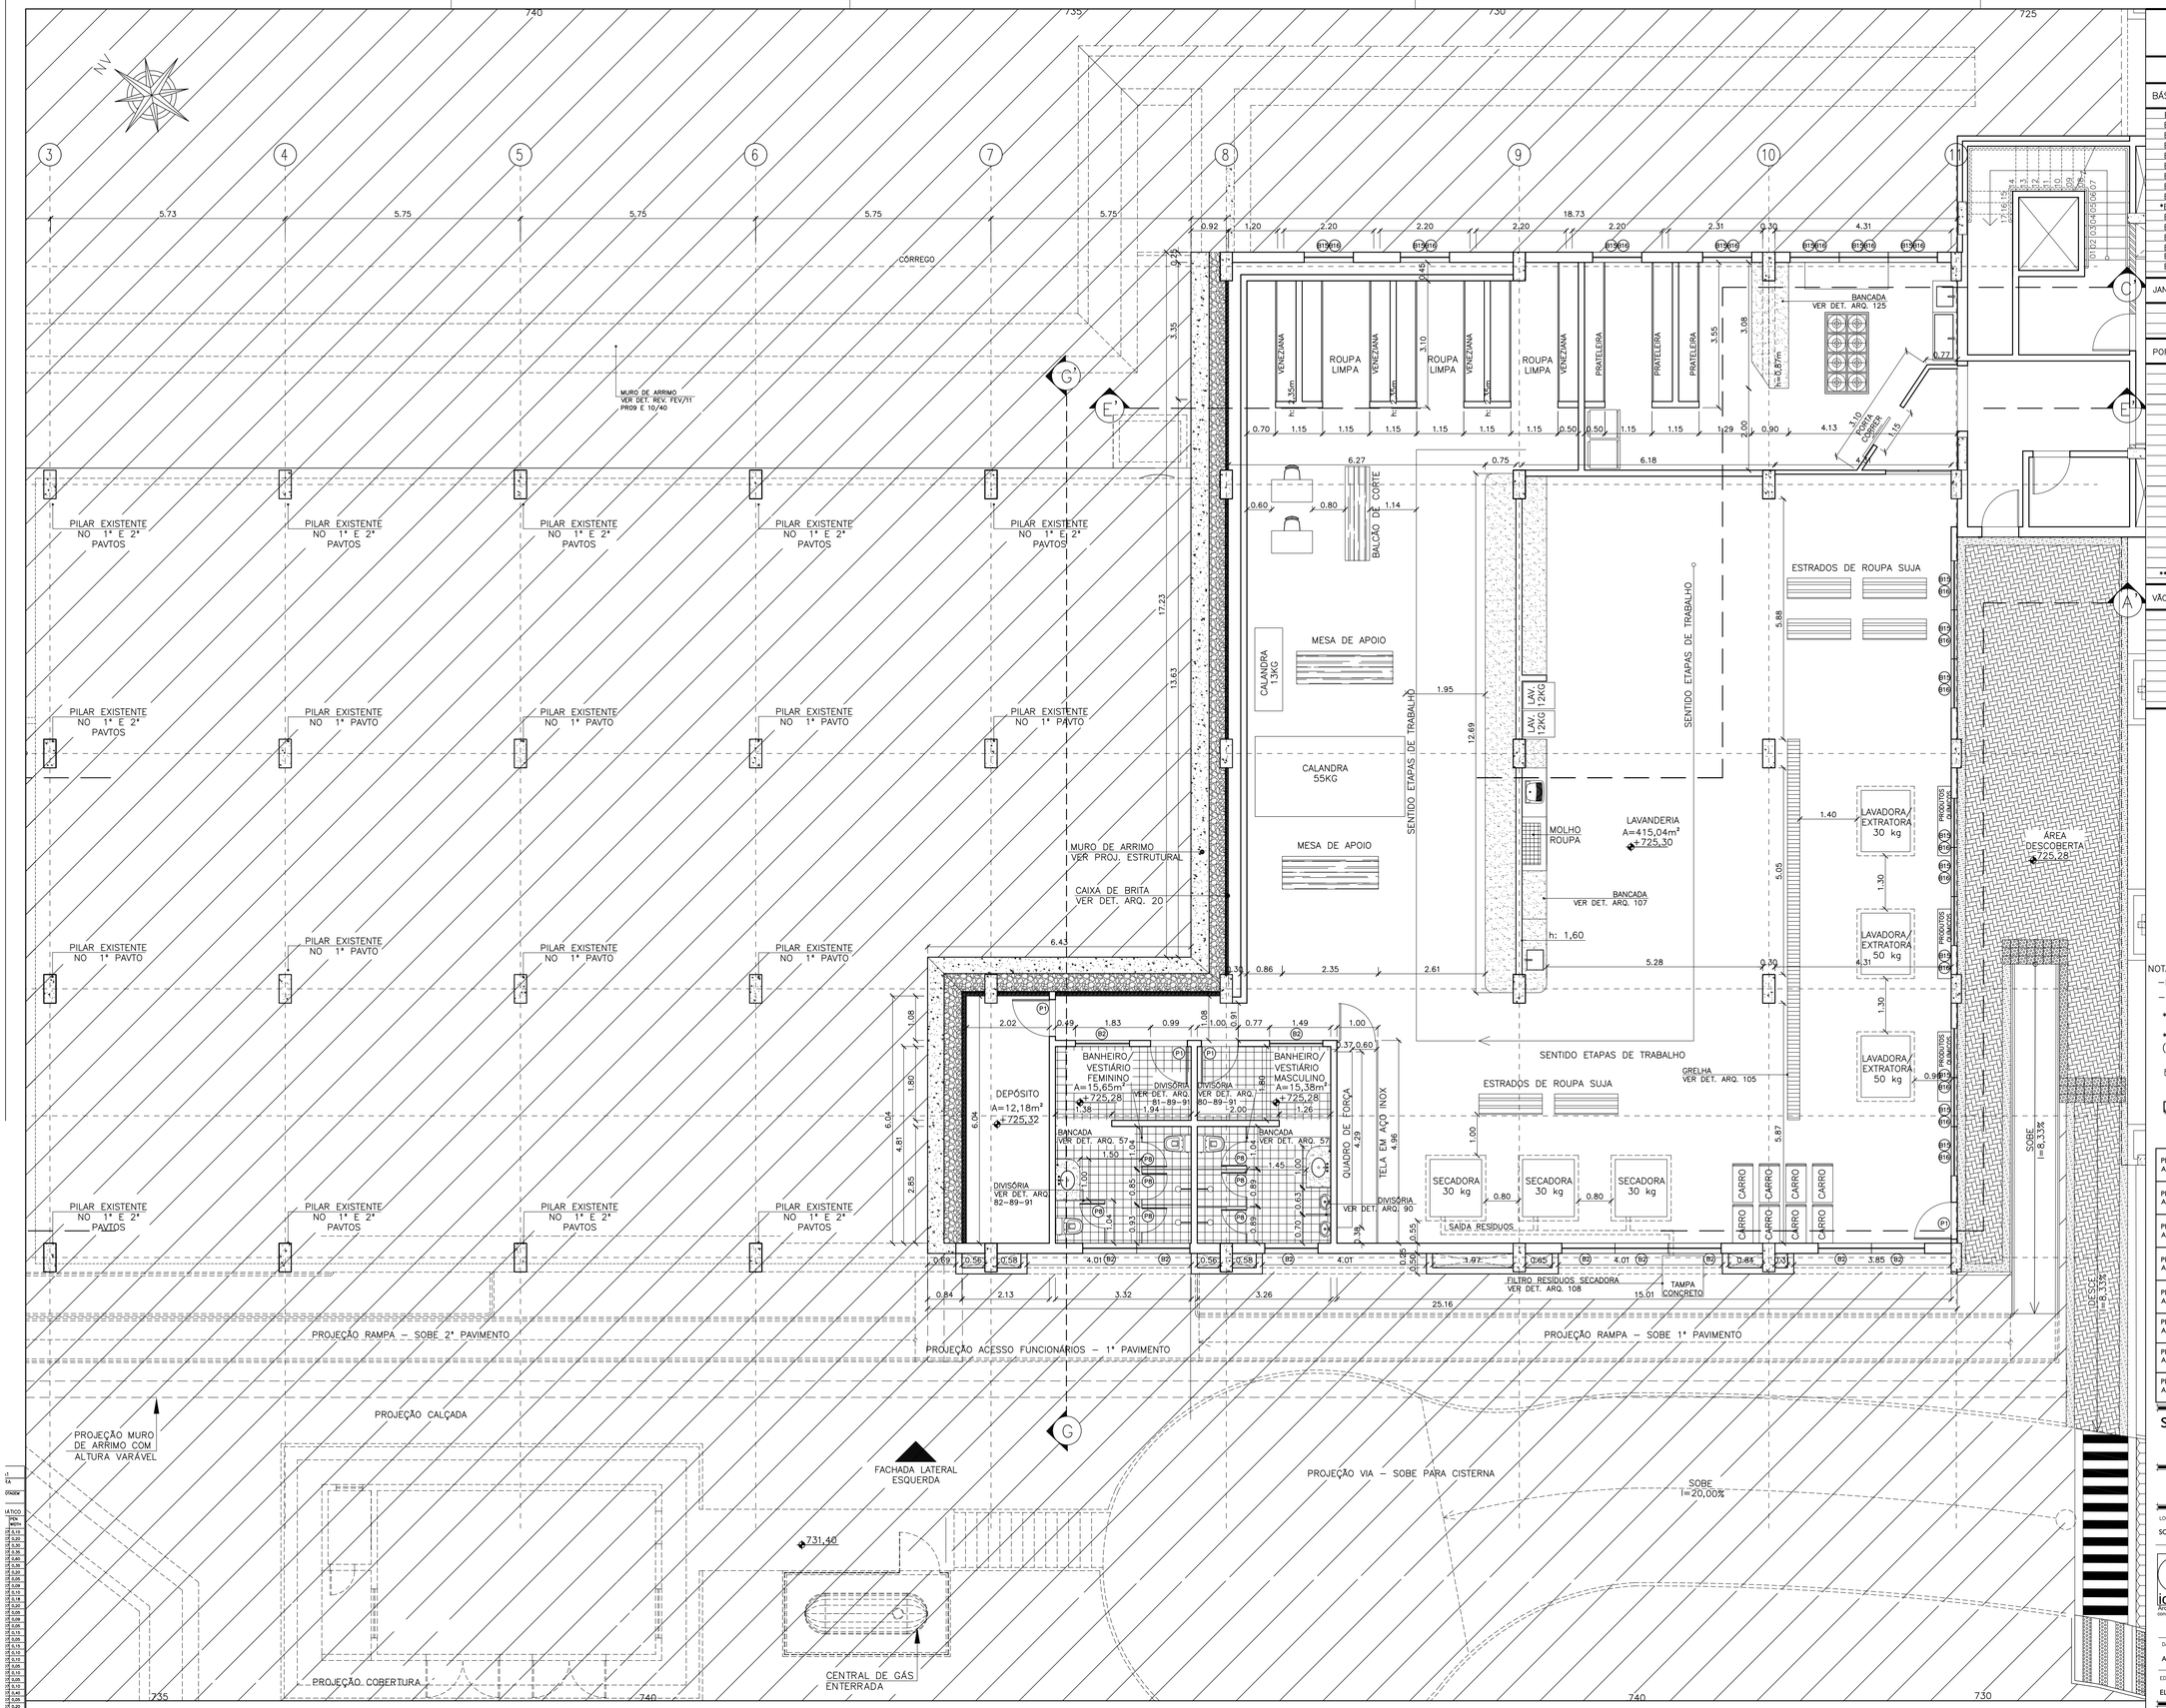

PLANTA BAIXA TÉRREO – BLOCO DE SERVIÇO/ PISCINA/ RESTAURANTE/ LAVANDERIA

ESCALA: 1/75

QUADRO DE ESQUADRIAS

	LARGURA	ALTURA	PEITORIL	QUANT.	OBSERVAÇÕES
BÁSCULAS					
B1	0,98	1,24	0,76	–	PVC E VIDRO – MAXIM-AR E FIXA
B2	1,30	0,65	1,65	16	PVC E VIDRO – MAXIM-AR
B3	0,65	0,65	1,65	–	CONFORME PROJETO DE INCÊNDIO
B4	0,65	1,20	1,65	–	PVC E VIDRO – MAXIM-AR E FIXA
B5	0,65	0,65	1,65	14	PVC E VIDRO – MAXIM-AR
B6	0,65	0,65	1,45	–	PVC E VIDRO – MAXIM-AR
B7	0,65	0,65	1,10	–	PVC E VIDRO – MAXIM-AR
B8	0,65	1,20	0,90	–	PVC E VIDRO – MAXIM-AR E FIXA
B9	0,65	1,20	1,10	–	PVC E VIDRO – MAXIM-AR E FIXA
*B10	0,65	0,65	0,90	–	PVC E VIDRO – MAXIM-AR
B11	0,65	1,30	1,45	–	PVC E VIDRO – MAXIM-AR E FIXA
B12	0,65	0,65	1,75	–	PVC E VIDRO – MAXIM-AR
B13	0,65	1,20	0,35	–	PVC E VIDRO – MAXIM-AR E FIXA
B14	0,65	1,20	1,00	–	PVC E VIDRO – MAXIM-AR E FIXA
B15	1,20	0,65	0,20	16	TELA EM AÇO INOX – FIXA
B16	1,20	0,65	1,85	16	TELA EM AÇO INOX – FIXA
JANELAS					
J1	1,40	1,20	1,10	–	PVC E VIDRO–CORRER – 2 FOLHAS
J2	1,60	1,40	1,10	–	PVC E VIDRO–CORRER – 2 FOLHAS
J3	1,40	1,20	0,60	–	PVC E VIDRO–CORRER – 2 FOLHAS
PORTAS					
P1	0,90	2,10	–	27	MADEIRA – ABRIR – 1 FOLHA
P2	1,40	2,10	–	–	PVC E VIDRO–CORRER – 2 FOLHAS
P3	1,40	2,30	–	–	PVC E VIDRO–CORRER – 2 FOLHAS
P4	2,00	2,10	–	–	MADEIRA – ABRIR – 2 FOLHAS
P5	0,70	2,10	–	–	MADEIRA – ABRIR – 1 FOLHA
P6	0,60	2,10	–	–	MADEIRA – ABRIR – 1 FOLHA
P7	1,60	2,10	–	–	PVC E VIDRO– ABRIR – 2 FOLHAS
P8	0,60	1,65	–	27	ALUMÍNIO ANODIZADO–ABRIR–1 FOLHA
P9	0,90	1,65	–	2	ALUMÍNIO ANODIZADO–ABRIR–1 FOLHA
P10	1,20	2,10	–	–	MADEIRA – ABRIR – 2 FOLHAS
P11	1,20	1,60	–	1	MADEIRA–PORTA EM MOLA – 2 FOLHAS
P12	0,80	2,10	–	2	MADEIRA – ABRIR – 1 FOLHA
P13	1,80	2,10	–	4	VIDRO – ABRIR – 2 FOLHAS
P14	2,00	2,50	–	–	VIDRO – ABRIR – 2 FOLHAS
P15	0,90	2,10	–	–	MADEIRA E VENEZIANA – ABRIR
P16	4,00	3,50	–	–	PORTA EM AÇO
PCF	0,80	2,10	–	–	PORTA CORTA FOGO
PCF1	0,90	2,10	–	–	PORTA CORTA FOGO
PCF2	–	–	–	–	PCF – CONF. PROJ. ELÉTRICO
PA1	0,60	0,60	–	–	MADEIRA – ABRIR – 1 FOLHA
**PF1	1,00	2,00	–	1	PORTA FRIGORÍFICA INOX 430 – 50mm
VÃOS					
V1	4,01	4,90	–	–	VIDRO TEMPERADO FIXO
V2	4,01	6,11	–	–	VIDRO TEMPERADO FIXO
V3	3,96	1,80	–	–	VIDRO TEMPERADO FIXO
V4	2,83	1,80	–	–	VIDRO TEMPERADO FIXO
V5	4,01	5,24	–	12	VIDRO TEMPERADO FIXO
V6	2,80	1,10	1,10	–	VIDRO TEMPERADO FIXO
V7	1,90	1,10	1,10	–	VIDRO TEMPERADO FIXO
V8	2,95	1,10	1,10	–	VIDRO TEMPERADO FIXO/PIVOTANTE
V9	4,01	5,24	–	4	VIDRO TEMPERADO FIXO

NOTA:
– PAREDES NÃO COTADAS 15CM;
– DETALHAMENTO DE ESQUADRIAS SEGUE EM ANEXO;

* VIDRO BRANCO FOSCO PONTILHADO.

** PORTA FRIGORÍFICA GIRATÓRIA TRIPARTIDA PARA RESFRIADOS (PF1–50mm) E CONGELADOS (PF2–80mm).

TIJOLO DE BARRO COZIDO 5x10x20CM E MASSA DE 1,5KG.

UMA FACE(INTERNA) DA PAREDE EM ESPUMA DE POLIURETANO, DENS.=37/42Kg/m³, RETARDÂNCIA A CHAMA R–I (ABNT) LARGURA PADRÃO DE 1.149mm E AÇO INOX.

PROJETO DE ARQUITETURA	REVISÃO	08	DATA: ABRIL DE 2017	CORREÇÃO NOS DESENHOS
PROJETO DE ARQUITETURA	REVISÃO	07	DATA: FEVEREIRO DE 2017	CORREÇÃO NOS DESENHOS
PROJETO DE ARQUITETURA	REVISÃO	06	DATA: JANEIRO DE 2012	CORREÇÃO NOS DESENHOS
PROJETO DE ARQUITETURA	REVISÃO	05	DATA: DEZEMBRO DE 2011	REPOSICIONAMENTO BLOCOS E ALTERAÇÃO NIVEIS - APROVAÇÃO IEMA
PROJETO DE ARQUITETURA	REVISÃO	04	DATA: ABRIL DE 2011	ALTERAÇÃO PROJETO ESTRUTURAL E RETIRADA ARENITO
PROJETO DE ARQUITETURA	REVISÃO	03	DATA: FEVEREIRO DE 2011	SAIDA SAUNA
PROJETO DE ARQUITETURA	REVISÃO	02	DATA: OUTUBRO DE 2010	ALTERAÇÃO LAVANDERIA E FUNDO DA PISCINA; PAREDE EXTERNA ALVENARIA/ARENITO
PROJETO DE ARQUITETURA	REVISÃO	01	DATA: SETEMBRO DE 2009	ESCADA DE INCÊNDIO

SESC - SERVIÇO SOCIAL DO COMÉRCIO
ADMINISTRAÇÃO REGIONAL DO ESTADO DO ESPÍRITO SANTO
Centro de Turismo de Domingos Martins

PROJETO DE ARQUITETURA

LOCAL:	DISTRITO:	MUNICÍPIO:	ESTADO:
SOÍDO	SEDE	DOMINGOS MARTINS	ESPÍRITO SANTO

AUTOR E RESPONSÁVEL TÉCNICO DO PROJETO:
ANTONIO CHALHUB
Arquiteto e Urbanista – CREA 4430 –D/ES

idear Arquitetura e consultoria Ltda

PROPRIETÁRIO:
SESC - SERVIÇO SOCIAL DO COMÉRCIO

DATA: AGOSTO/2009

EDITORAÇÃO GRÁFICA: ELMA REGINA SIMÕES

ESCALA: 1/75

PRANCHA: A1

TÍTULO: BLOCO DE SERVIÇO/ PISCINA/ RESTAURANTE/ LAVANDERIA PLANTA BAIXA TÉRREO-02

PRANCHA: ARQ PISC **02**/16

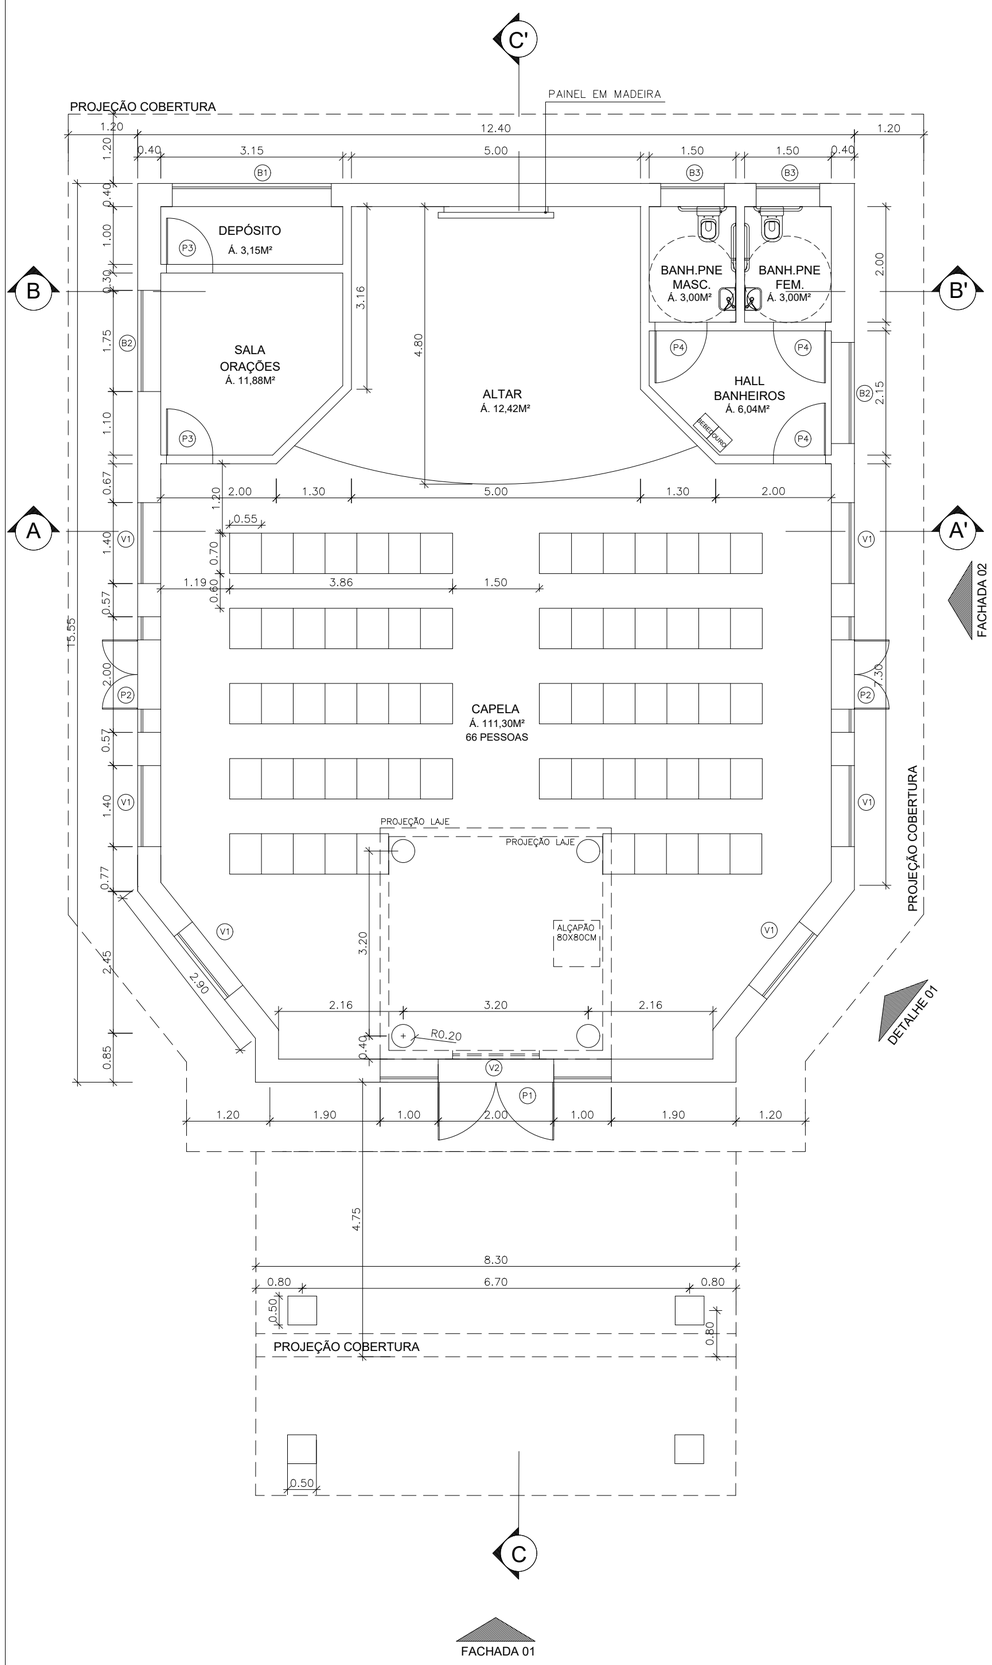

PLANTA BAIXA
ESCALA 1/75

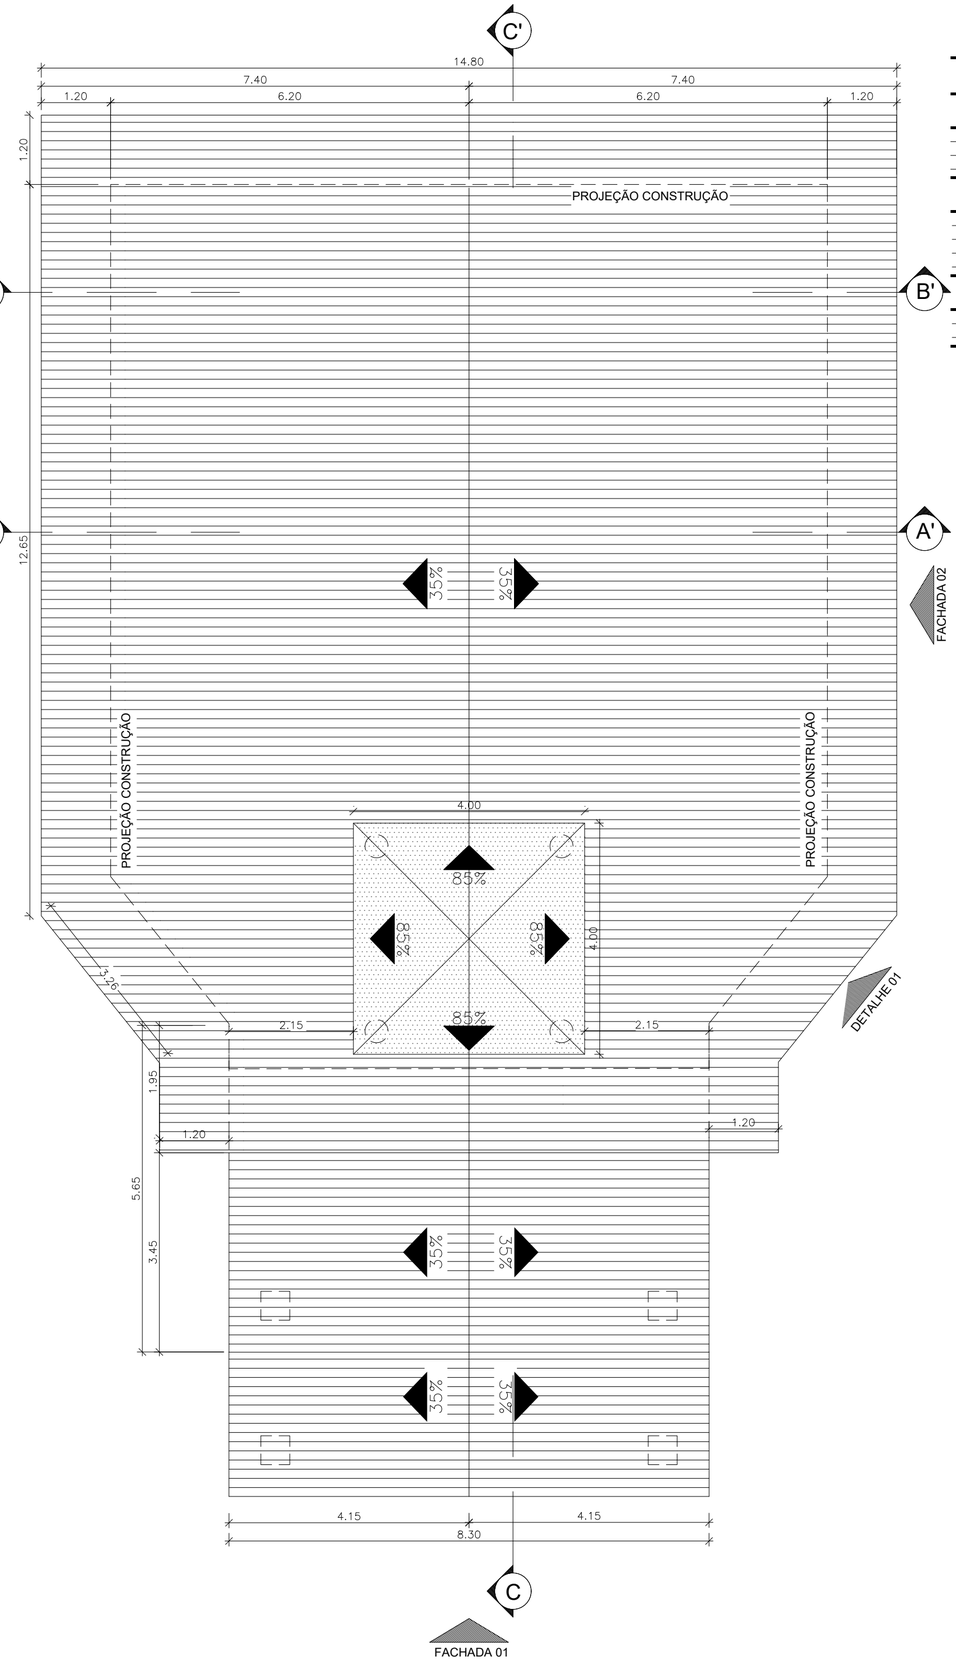

PLANTA DE COBERTURA
ESCALA 1/75

QUADRO DE ESQUADRIAS

	LARGURA	ALTURA	PEITORIL	QUANT.	OBSERVAÇÕES
BÁSCULAS					
B1	2.75	0.60	1.80	1	MADEIRA E VIDRO – MAXIM–AR
B2	1.75	0.60	1.80	2	VITRAL – MAXIM–AR
B3	1.10	0.60	1.80	2	MADEIRA E VIDRO – MAXIM–AR
PORTAS					
P1	4.00	4.45	–	1	MADEIRA E VIDRO–ABRIR–2 FLS/FIXO
P2	2.00	3.40	–	2	VITRAL–ABRIR–2 FLS/FIXO
P3	0.80	2.10	–	2	MADEIRA – ABRIR – 1 FOLHA
P4	0.90	2.10		3	MADEIRA – ABRIR – 1 FOLHA
VISORES					
V1	1.40	2.30	1.50	6	VITRAL FIXO
V2	1.50	1.50	6.50	1	VITRAL FIXO / REDONDO

NOTA:
-PAREDES NÃO COTADAS 15CM;

DATA	Nº REVISÃO	DESCRIÇÃO	EMISSOR
13/07/22	R13	FECHAMENTO PLACA CIMENTÍCIA	REANI
14/02/22	R12	ACERTO NA COBERTURA FRONTAL	REANI
07/01/21	R11	RETIRADA E AJUSTES ESQUADRIAS	REANI
30/09/20	R10	AJUSTES ESQUADRIAS E FORRO	REANI
28/08/20	R09	ALTERAÇÃO DESENHO DA TORRE	REANI
02/07/20	R08	ALTERAÇÃO TIPO PORTA/JANELAS	REANI
12/05/20	R07	ALTERAÇÃO POSIÇÃO PORTA/JANELAS	BRUNELLA
17/04/20	R06	ALTERAÇÃO TAMANHO JANELAS	BRUNELLA

SESC - SERVIÇO SOCIAL DO COMÉRCIO
ADMINISTRAÇÃO REGIONAL DO ESTADO DO ESPÍRITO SANTO
CENTRO DE TURISMO SOCIAL E LAZER DE DOMINGOS MARTINS

CAPELA ECUMÊNICA
PROJETO DE ARQUITETURA

LOCAL: SOÍDO
MUNICÍPIO: DOMINGOS MARTINS
ESTADO: ESPÍRITO SANTO

AUTOR DO PROJETO:
ROSIANE VIEIRA VILELA
Engenheiro Civil - CREA ES 026102/D
RESPONSÁVEL TÉCNICO OBRA:
BRUNELLA SCARDUA
Arquiteto e Urbanista - CAU 94285-5

PROPRIETÁRIO:
SESC - SERVIÇO SOCIAL DO COMÉRCIO

DATA: SETEMBRO/2019
EDITORAÇÃO GRÁFICA: REANI ZANOTELLI
ESCALA: 1/ 75
PRANCHA: A2

TÍTULO:
PLANTA BAIXA
PLANTA DE COBERTURA

PRANCHA: 002

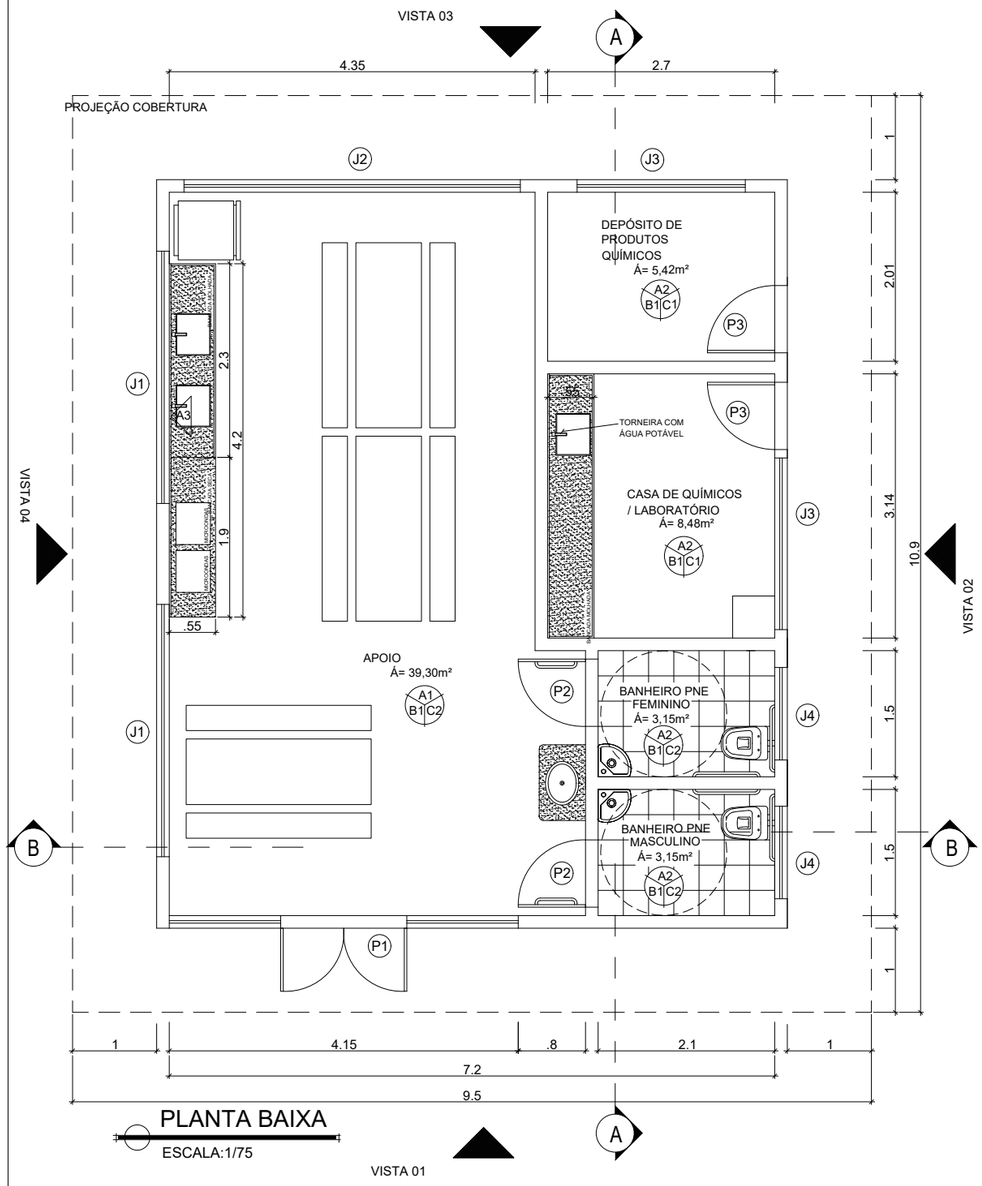

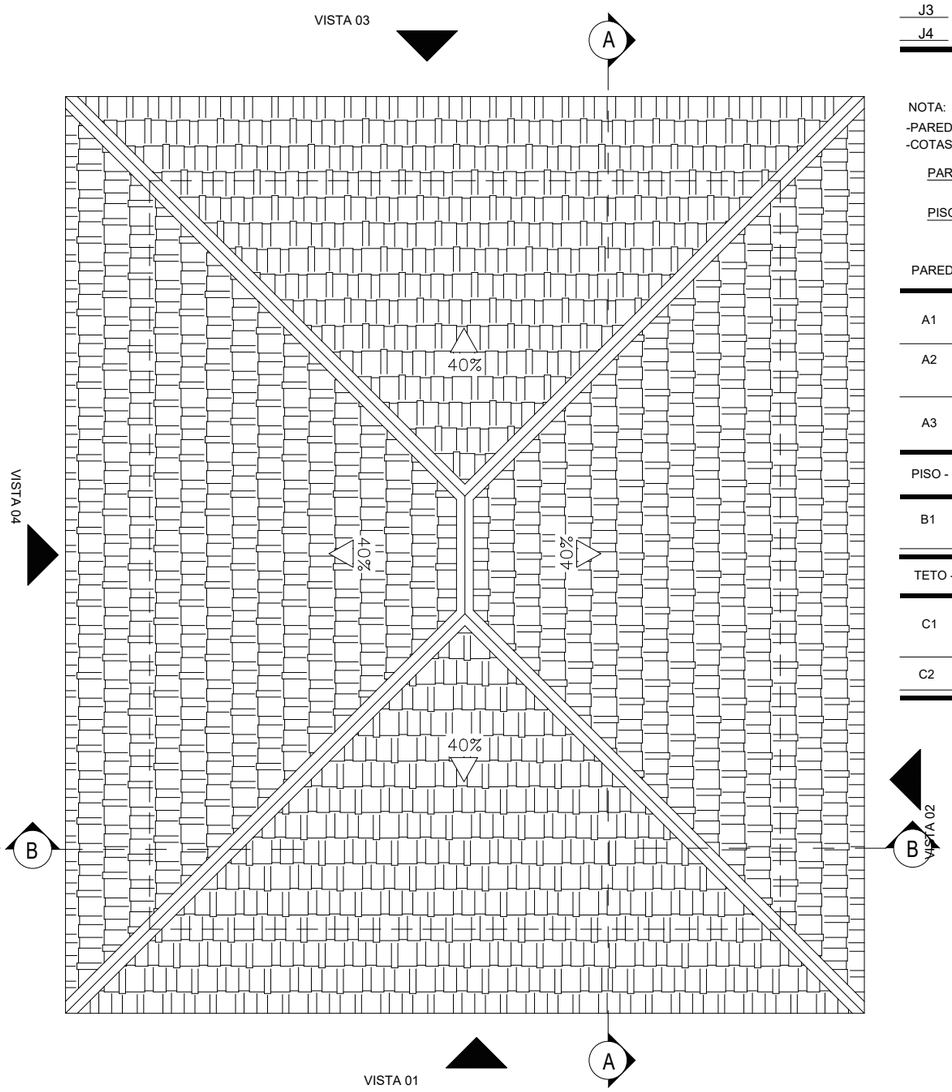

QUADRO DE ESQUADRIAS

	LARG.	ALT.	PEIT.	QUANT.	OBSERVAÇÕES
PORTAS					
P1	1,50	2,10	-	01	MADEIRA - ABRIR E FIXO - 4 FOLHAS
P2	0,80	2,10	-	02	MADEIRA - ABRIR - 1 FOLHA C/ BARRA
P3	0,90	2,10	-	02	ALUMÍNIO VENEZ. - ABRIR - 1 FOLHA
JANELAS					
J1	3,00	0,60	1,60	02	ALUMÍNIO E VIDRO - MAXIM-AR
J2	4,00	1,20	1,10	01	ALUMÍNIO E VIDRO - ABRIR
J3	2,00	0,60	1,60	02	ALUMÍNIO E VIDRO - MAXIM-AR
J4	1,10	0,60	1,60	02	ALUMÍNIO E VIDRO - MAXIM-AR

OBS.:

- COTAS EM CENTÍMETROS;

NOTA:

-PAREDES NÃO COTADAS 15CM;

-COTAS EM METRO;

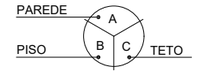

PAREDE - A

A1	EMBOÇO PAULISTA (MASSA ÚNICA - ESP=2,0cm), EMASSADOS COM MASSA ACRÍLICA E PINTURA LÁTEX ACRÍLICA FOSCA COR BRANCA. MARCA DE REFERÊNCIA: SUVINIL OU SIMILAR DE IGUAL QUALIDADE OU SUPERIOR.
A2	EMBOÇO PAULISTA (MASSA ÚNICA - ESP=2,0cm) C/ REVEST. CERÂMICO 33,5X58cm / DIAMANTE BRANCO BR. MARCA DE REFERÊNCIA: ELIANE OU SIMILAR DE IGUAL QUALIDADE OU SUPERIOR.
A3	EMBOÇO PAULISTA (MASSA ÚNICA - ESP=2,0cm) C/ REVEST. CERÂMICO 33,5X58cm / DIAMANTE BRANCO BR. MARCA DE REFERÊNCIA: ELIANE OU SIMILAR DE IGUAL QUALIDADE OU SUPERIO, ALTURA DE 1,60CM

PISO - B

B1	PISO CERÂMICO 45X45CM, COR VICTÓRIA GELO, LINHA VICTÓRIA. ELIANE OU SIMILAR DE IGUAL QUALIDADE OU SUPERIOR.

TETO - C

C1	EMBOÇO PAULISTA (MASSA ÚNICA - ESP=2,0cm) COM PINTURA ACRÍLICA FOSCA COR BRANCA. MARCA DE REFERÊNCIA: SUVINIL OU SIMILAR DE IGUAL QUALIDADE OU SUPERIOR.
C2	FORRO EM PVC LISO.

NOTA: COTAS EM CENTÍMETROS.

SESC - SERVIÇO SOCIAL DO COMÉRCIO

ADMINISTRAÇÃO REGIONAL DO ESTADO DO ESPÍRITO SANTO

CENTRO DE TURISMO DE DOMINGOS MARTINS

PROJETO ARQUITETURA

ANEXO ETA

TÍTULO:	DATA:	ESCALA:	PRANCHA:
PLANTA BAIXA PLANTA DE COBERTURA	JANEIRO/ 2018	1/75	01/04

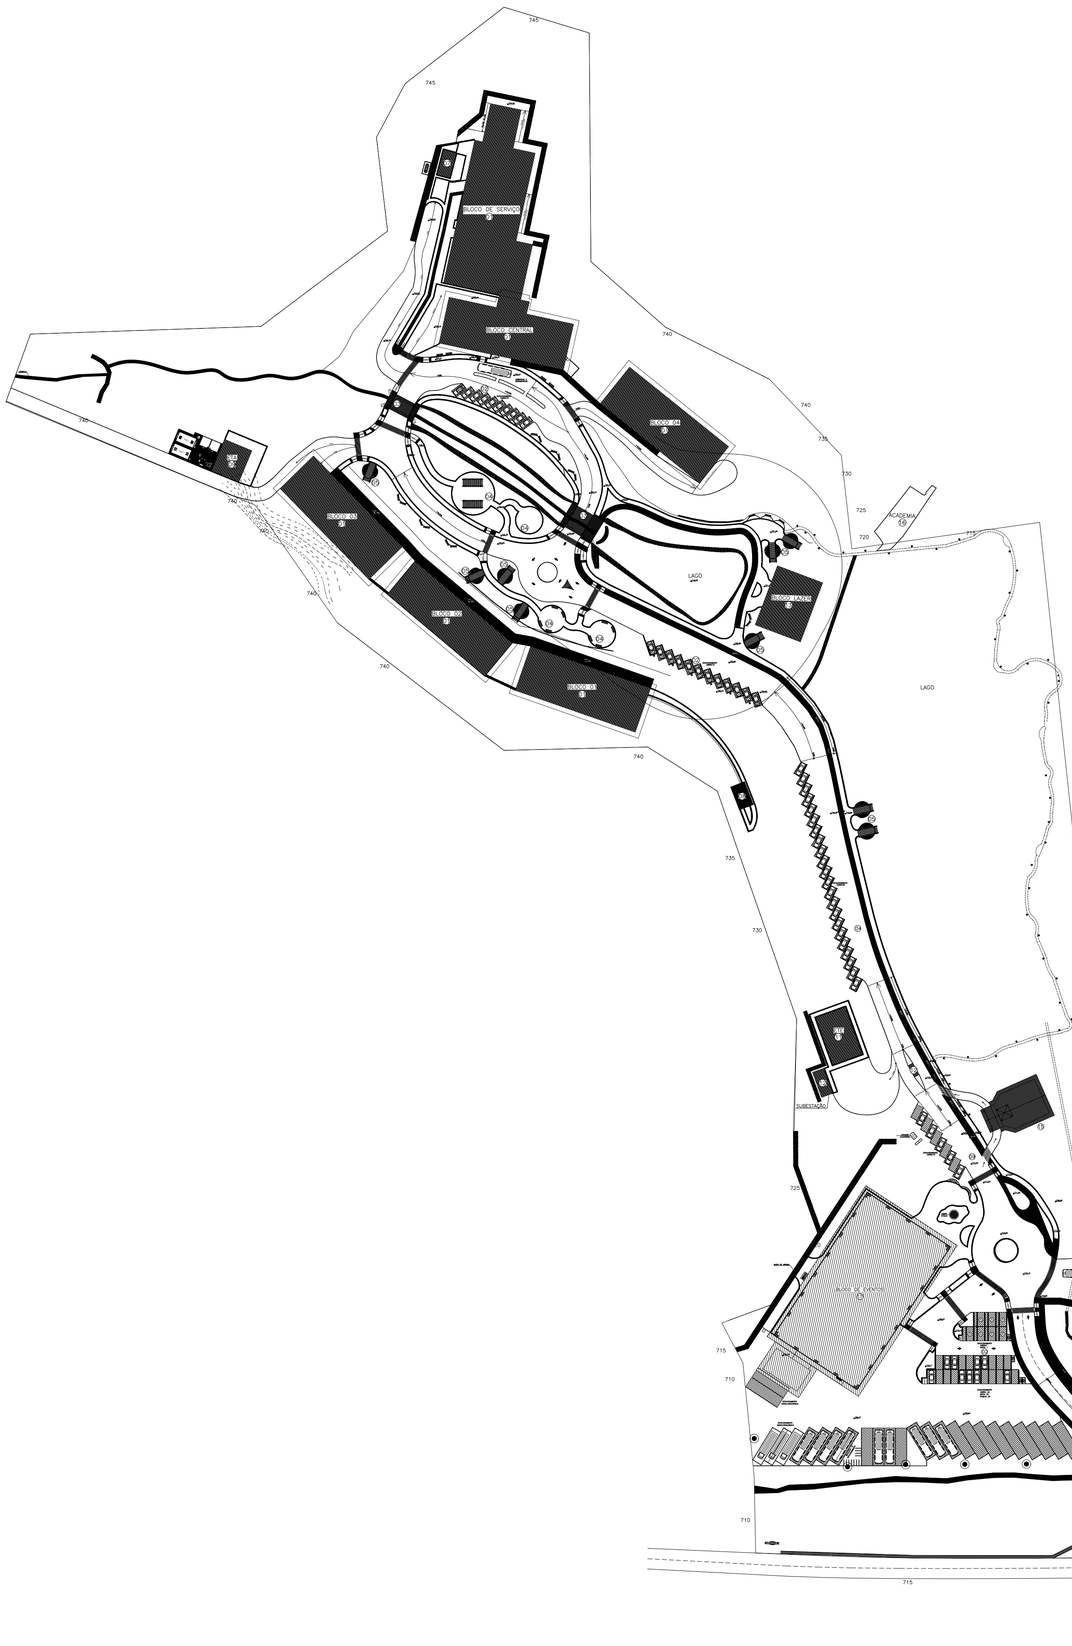

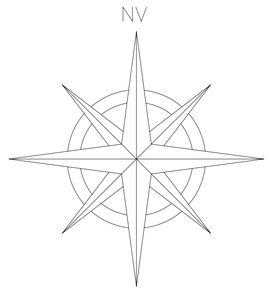

LEGENDA CURVAS DE NÍVEL

- CURVA MESTRA – NATURAL
- CURVA AUXILIAR – NATURAL
- CURVA MESTRA – PROJETADA
- CURVA AUXILIAR – PROJETADA

LEGENDA:

01	BLOCOS DE HOTEL (1ª ETAPA DA OBRA)
02	ESTACIONAMENTO CARROS - HOTEL
03	PONTES
04	PRAÇAS
05	CARAMANCHÕES
06	MIRANTE
07	CALDEIRA
08	PORTAL
09	GUARITA
10	ETA - ESTAÇÃO DE TRATAMENTO DE ÁGUA
11	ETA - ESTAÇÃO DE TRATAMENTO DE ÁGUA
12	SUBESTAÇÃO
13	BLOCO DE LAZER
14	ESPAÇO MULTIUSO
15	CAPELA ECUMÊNICA
16	ACADEMIA
17	BLOCO DE EVENTOS
18	MIRANTE

ESTACIONAMENTO	TOTAL
ESTACIONAMENTO CEAC	171 VAGAS
ESTACIONAMENTO CEAC/HOTEL	53 VAGAS
ESTACIONAMENTO PORT. DE NEC. ESPECIAIS	07 VAGAS
ESTACIONAMENTO ÔNIBUS	22 VAGAS
ESTACIONAMENTO CARGA/DESCARGA	05 VAGAS
ESTACIONAMENTO MOTO	04 VAGAS
ESTACIONAMENTO BICICLETA	32 VAGAS
ESTACIONAMENTO HOTEL (1ªETAPA OBRA)	65 VAGAS
ESTACIONAMENTO EXTERNO (1ªETAPA OBRA)	12 VAGAS
TOTAL	371 VAGAS

QUADRO DE ÁREAS	
ZONA ESPECIAL - GRUPO 13 - USO NÃO RESIDENCIAL	
ÁREA DO TERRENO	52.210,00m²
ÁREA TOTAL CONSTRUÍDA	26.843,82m²
ÁREA DE PROJEÇÃO DA EDIFICAÇÃO	6.494,40m²
COEFICIENTE DE APROVEITAMENTO	0,67
TAXA DE OCUPAÇÃO	12,43%
TAXA DE PERMEABILIDADE	44,00%

CONVENÇÕES:

- VIA PROPOSTA - BLOCO INTERTRAVADO DE CONCRETO SEXTAVADO-35 MPa
- CALÇADÃO E CALÇADA - PAVIS 10X20cm NA COR AMARELA
- CICLOVIA - PAVIS 10X20cm NA COR VERMELHA
- CÓRREGO
- LAGO
- ESTACIONAMENTO - BLOCO INTERTRAVADO DE CONCRETO SEXTAVADO-35 MPa
- PISO PODOTÁTIL - 20X20cm-COR VERMELHA
- PISO ALERTA TÁTIL - 20X20cm-COR VERMELHA
- TRILHA
- BANCOS
- VEGETAÇÃO EXISTENTE
- VEGETAÇÃO PAISAGISMO
- POSTE DECORATIVO

DATA	Nº REVISÃO	DESCRIÇÃO	EMISSOR
12/05/2020	R01	COMPATIBILIZAÇÃO NOVAS CONSTRUÇÕES	REANI

SESC - SERVIÇO SOCIAL DO COMÉRCIO

ADMINISTRAÇÃO REGIONAL DO ESTADO DO ESPÍRITO SANTO

CENTRO DE TURISMO SOCIAL E LAZER DE DOMINGOS MARTINS

PROJETO MODIFICATIVO DE ARQUITETURA

LOCAL:	MUNICÍPIO:	ESTADO:
SOÍDO	DOMINGOS MARTINS	ESPÍRITO SANTO

AUTOR DO PROJETO:

BRUNELLA SCARDUA
Arquiteto e Urbanista - CAU 94825-5

PROPRIETÁRIO:

SESC - SERVIÇO SOCIAL DO COMÉRCIO

DATA:	ESCALA:	PRANCHA:
JULHO/2016	1/ 1000	A1

EDITORAÇÃO GRÁFICA: ISABELLA MENESCAL

TÍTULO: PLANTA GERAL DE URBANIZAÇÃO

PRANCHA: 001

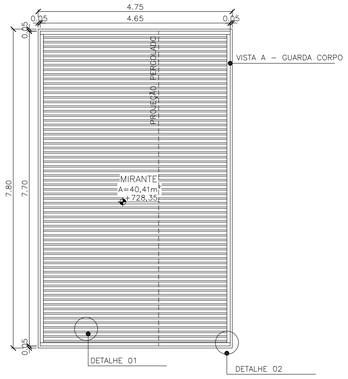

PLANTA PISO – MIRANTE

ESCALA:1/75

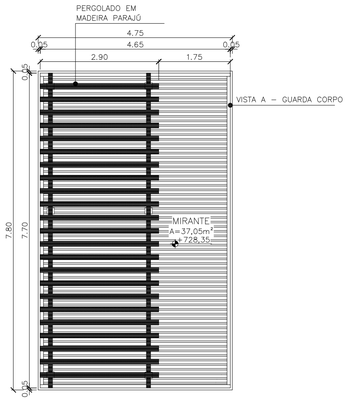

PLANTA COBERTURA – MIRANTE

ESCALA:1/75

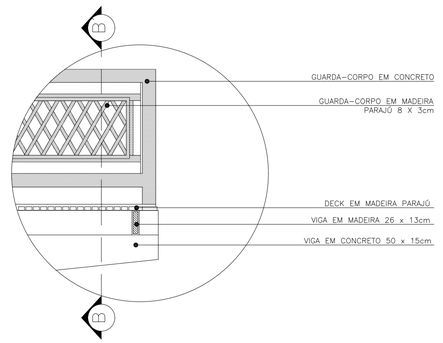

GUARDA – CORPO
DETALHE 03

ESC.: 1/25

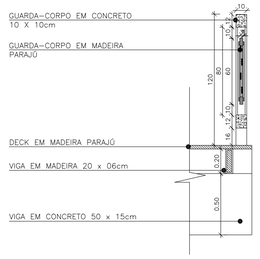

GUARDA – CORPO
CORTE BB'

ESC.: 1/25
COTAS EM cm

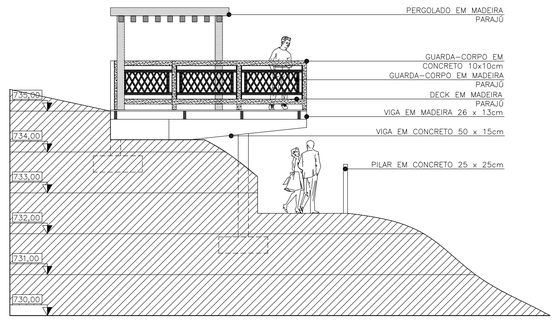

VISTA 01 – MIRANTE

ESCALA:1/75

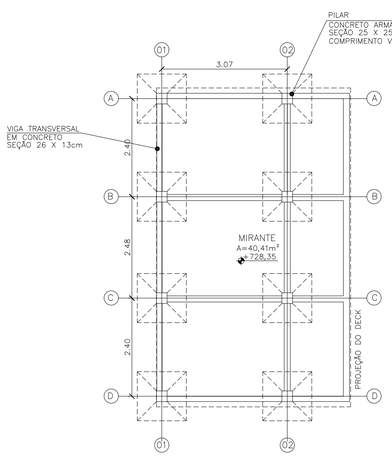

SAPATAS/
VIGAS TRANSVERSAIS E LONGITUDINAIS

ESCALA:1/75

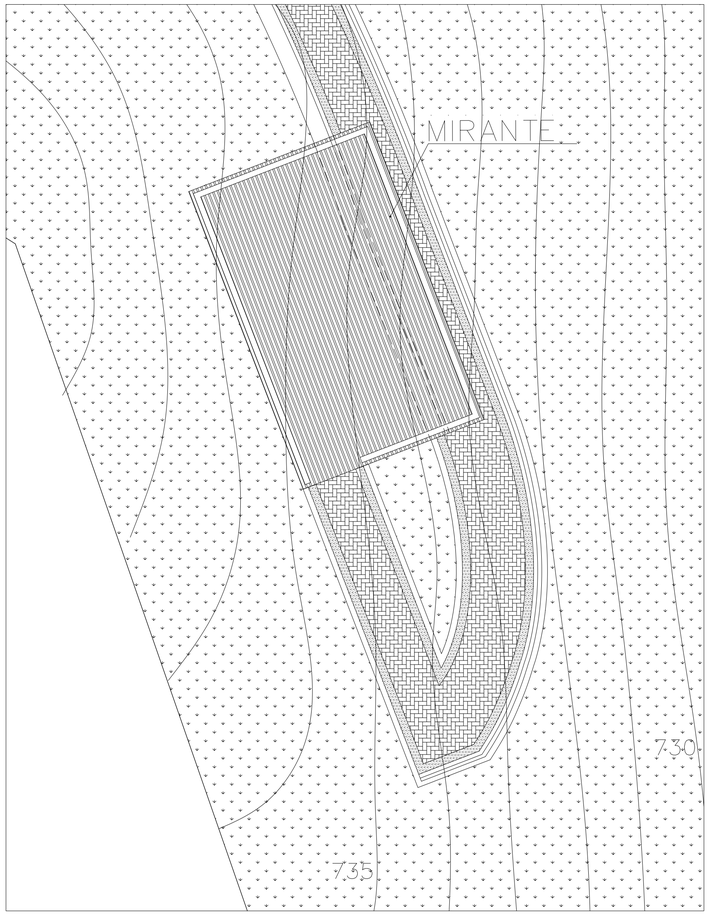

IMPLANTAÇÃO

ESCALA:1/75

LEGENDA:

- TERRENO NATURAL (VISTA)
- TERRENO NATURAL (CORTE)
- ATERRO
- CORTE DO TERRENO NATURAL
- NIVEL DO TERRENO NATURAL
- CURVA MESTRA – NATURAL
- CURVA AUXILIAR – NATURAL
- CURVA MESTRA – PROJETADA
- CURVA AUXILIAR – PROJETADA

PROJETO DE ARQUITETURA	REVISÃO	07	DATA: JANEIRO DE 2018	CORREÇÃO NOS DESENHOS
PROJETO DE ARQUITETURA	REVISÃO	06	DATA: JANEIRO DE 2012	CORREÇÃO NOS DESENHOS
PROJETO DE ARQUITETURA	REVISÃO	05	DATA: DEZEMBRO DE 2011	REPOSICIONAMENTO BLOCOS E ALTERAÇÃO NÍVEIS - APROVAÇÃO IEMA
PROJETO DE ARQUITETURA	REVISÃO	04	DATA: ABRIL DE 2011	ALTERAÇÃO PROJETO ESTRUTURAL
PROJETO DE ARQUITETURA	REVISÃO	03	DATA: FEVEREIRO DE 2011	ALTERAÇÃO BLOCO DE SERVIÇO/ PISCINA/ RESTAURANTE/ LAVANDERIA
PROJETO DE ARQUITETURA	REVISÃO	02	DATA: NOVEMBRO DE 2010	ALTERAÇÕES NA ARQUITETURA
PROJETO DE ARQUITETURA	REVISÃO	01	DATA: SETEMBRO DE 2009	ESCADA DE INCÊNDIO

SESC - SERVIÇO SOCIAL DO COMÉRCIO

ADMINISTRAÇÃO REGIONAL DO ESTADO DO ESPÍRITO SANTO

Centro de Turismo de Domingos Martins

PROJETO DE ARQUITETURA

LOCAL: SOÍDO | DISTRITO: SEDE | MUNICIPIO: DOMINGOS MARTINS | ESTADO: ESPÍRITO SANTO

AUTOR E RESPONSÁVEL TÉCNICO DO PROJETO:

ANTONIO CHALHUB
Arquiteto e Urbanista – CREA 4430 –D/ES

idear Arquitetura e consultoria Ltda

PROPRIETÁRIO:

DATA: AGOSTO/2009

SESC - SERVIÇO SOCIAL DO COMÉRCIO

EDITORAÇÃO GRÁFICA: ELMA REGINA SIMÕES | ESCALA: 1/75 | PRANCHA: A1

TITULO:

MIRANTE
PLANTAS DE PISO, BARROTE,
VIGAS e PILARES
CORTE AA'

PRANCHA: ARQ MIR 01/02

QUADRO DE ESQUADRIAS

	LARGURA	ALTURA	PEITORIL	QUANT.	OBSERVAÇÕES
BÁSCULAS					
B1	0.98	1.24	0.76	–	PVC E VIDRO – MAXIM-AR E FIXA
B2	1.30	0.65	1.65	–	PVC E VIDRO – MAXIM-AR
B3	0.65	0.65	1.65	–	CONFORME PROJETO DE INCÊNDIO
B4	0.65	1.20	1.65	–	PVC E VIDRO – MAXIM-AR E FIXA
B5	0.65	0.65	1.65	–	PVC E VIDRO – MAXIM-AR
B6	0.65	0.65	1.45	–	PVC E VIDRO – MAXIM-AR
B7	0.65	0.65	1.10	–	PVC E VIDRO – MAXIM-AR
B8	0.65	1.20	0.90	–	PVC E VIDRO – MAXIM-AR E FIXA
B9	0.65	1.20	1.10	–	PVC E VIDRO – MAXIM-AR E FIXA
*B10	0.65	0.65	0.90	–	PVC E VIDRO – MAXIM-AR
B11	0.65	1.30	1.45	–	PVC E VIDRO – MAXIM-AR E FIXA
B12	0.65	0.65	1.75	1	PVC E VIDRO – MAXIM-AR
B13	0.65	1.20	0.35	4	PVC E VIDRO – MAXIM-AR E FIXA
B14	0.65	1.20	1.00	4	PVC E VIDRO – MAXIM-AR E FIXA
B15	1.20	0.65	0.20	–	TELA EM AÇO INOX – FIXA
B16	1.20	0.65	1.85	–	TELA EM AÇO INOX – FIXA
JANELAS					
J1	1.40	1.20	1.10	–	PVC E VIDRO–CORRER – 2 FOLHAS
J2	1.60	1.40	1.10	–	PVC E VIDRO–CORRER – 2 FOLHAS
J3	1.40	1.20	0.60	4	PVC E VIDRO–CORRER – 2 FOLHAS
PORTAS					
P1	0.90	2.10	–	–	MADEIRA – ABRIR – 1 FOLHA
P2	1.40	2.10	–	–	PVC E VIDRO–CORRER – 2 FOLHAS
P3	1.40	2.30	–	–	PVC E VIDRO–CORRER – 2 FOLHAS
P4	2.00	2.10	–	–	MADEIRA – ABRIR – 2 FOLHAS
P5	0.70	2.10	–	3	MADEIRA – ABRIR – 1 FOLHA
P6	0.60	2.10	–	1	MADEIRA – ABRIR – 1 FOLHA
P7	1.60	2.10	–	–	PVC E VIDRO– ABRIR – 2 FOLHAS
P8	0.60	1.65	–	–	ALUMÍNIO ANODIZADO–ABRIR–1 FOLHA
P9	0.90	1.65	–	–	ALUMÍNIO ANODIZADO–ABRIR–1 FOLHA
P10	1.20	2.10	–	–	MADEIRA – ABRIR – 2 FOLHAS
P11	1.20	1.60	–	–	MADEIRA–PORTA EM MOLA – 2 FOLHAS
P12	0.80	2.10	–	–	MADEIRA – ABRIR – 1 FOLHA
P13	1.80	2.10	–	–	VIDRO – ABRIR – 2 FOLHAS
P14	2.00	2.50	–	–	VIDRO – ABRIR – 2 FOLHAS
P15	0.90	2.10	–	–	MADEIRA E VENEZIANA – ABRIR
P16	4.00	3.50	–	–	PORTA EM AÇO
PCF	0.80	2.10	–	–	PORTA CORTA FOGO
PCF1	0.90	2.10	–	–	PORTA CORTA FOGO
PCF2	–	–	–	–	PCF – CONF. PROJ. ELÉTRICO
PA1	0.60	0.60	–	2	MADEIRA – ABRIR – 1 FOLHA
**PF1	1.00	2.00	–	–	PORTA FRIGORÍFICA INOX 430 – 50mm
VÃOS					
V1	4.01	4.90	–	–	VIDRO TEMPERADO FIXO
V2	4.01	6.11	–	–	VIDRO TEMPERADO FIXO
V3	3.96	1.80	–	–	VIDRO TEMPERADO FIXO
V4	2.83	1.80	–	–	VIDRO TEMPERADO FIXO
V5	4.01	5.24	–	–	VIDRO TEMPERADO FIXO
V6	2.00	1.10	1.10	2	VIDRO TEMPERADO FIXO
V7	1.90	1.10	1.10	1	VIDRO TEMPERADO FIXO
V8	2.95	1.10	1.10	–	VIDRO TEMPERADO FIXO/PIVOTANTE
V9	4.01	5.24	–	–	VIDRO TEMPERADO FIXO

NOTA:

–PAREDES NÃO COTADAS 15CM;
–DETALHAMENTO DE ESQUADRIAS SEGUE EM ANEXO;

* VIDRO BRANCO FOSCO PONTILHADO.

** PORTA FRIGORÍFICA GIRATÓRIA TRIPARTIDA PARA RESFRIADOS (PF1–50mm) E CONGELADOS (PF2–80mm).

TIJOLO DE BARRO COZIDO 5x10x20CM E MASSA DE 1,5KG.

PROJETO DE ARQUITETURA	REVISÃO	07	DATA: AGOSTO DE 2017	ALTERAÇÃO TAMANHO GUARITA/INSERÇÃO ESCADA
PROJETO DE ARQUITETURA	REVISÃO	06	DATA: JANEIRO DE 2012	CORREÇÃO NOS DESENHOS
PROJETO DE ARQUITETURA	REVISÃO	05	DATA: DEZEMBRO DE 2011	REPOSICIONAMENTO BLOCOS E ALTERAÇÃO NÍVEIS - APROVAÇÃO IEMA
PROJETO DE ARQUITETURA	REVISÃO	04	DATA: ABRIL DE 2011	ALTERAÇÃO PROJETO ESTRUTURAL E RETIRADA ARENITO
PROJETO DE ARQUITETURA	REVISÃO	03	DATA: FEVEREIRO DE 2011	ALTERAÇÃO BLOCO DE SERVIÇO/ PISCINA/ RESTAURANTE/ LAVANDERIA
PROJETO DE ARQUITETURA	REVISÃO	02	DATA: NOVEMBRO DE 2010	INSERÇÃO DO MR NA ESCADA, PAREDE EXT. ALVENARIA / ARENITO, INSERÇÃO ESCADA CENTRAL
PROJETO DE ARQUITETURA	REVISÃO	01	DATA: SETEMBRO DE 2009	ESCADA DE INCÊNDIO

SESC - SERVIÇO SOCIAL DO COMÉRCIO

ADMINISTRAÇÃO REGIONAL DO ESTADO DO ESPÍRITO SANTO

Centro de Turismo de Domingos Martins

PROJETO EXECUTIVO DE ARQUITETURA

DATA:	ESCALA:	PRANCHA:
AGOSTO/2017	1/75	A1

TÍTULO:
PORTAL:
PLANTA BAIXA - TÉRREO

PRANCHA: 01/06

PLANTA BAIXA TÉRREO – PORTAL

ESCALA: 1/75

TORRE SINO
CAPELA ECUMÊNICA

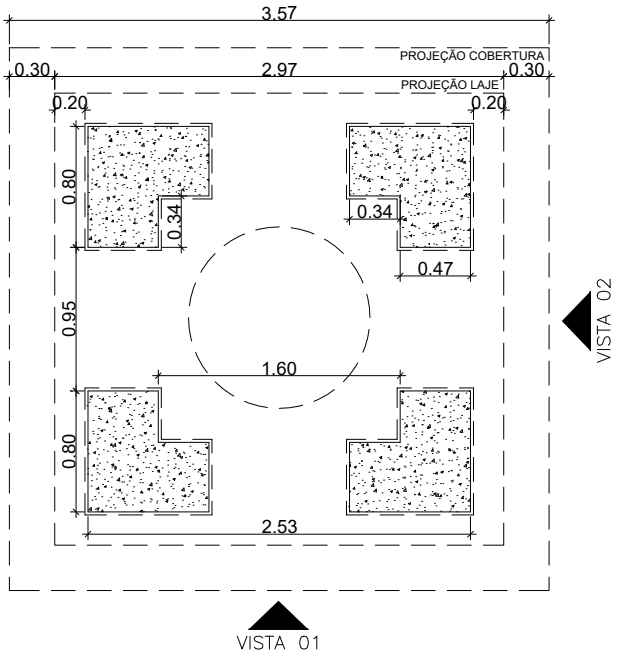

PLANTA BAIXA
ESCALA 1/50

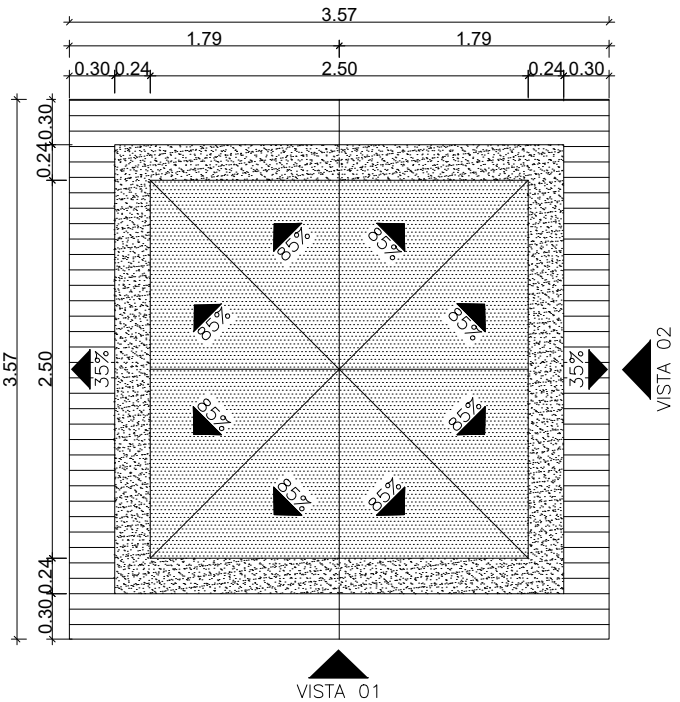

PLANTA COBERTURA
ESCALA 1/50

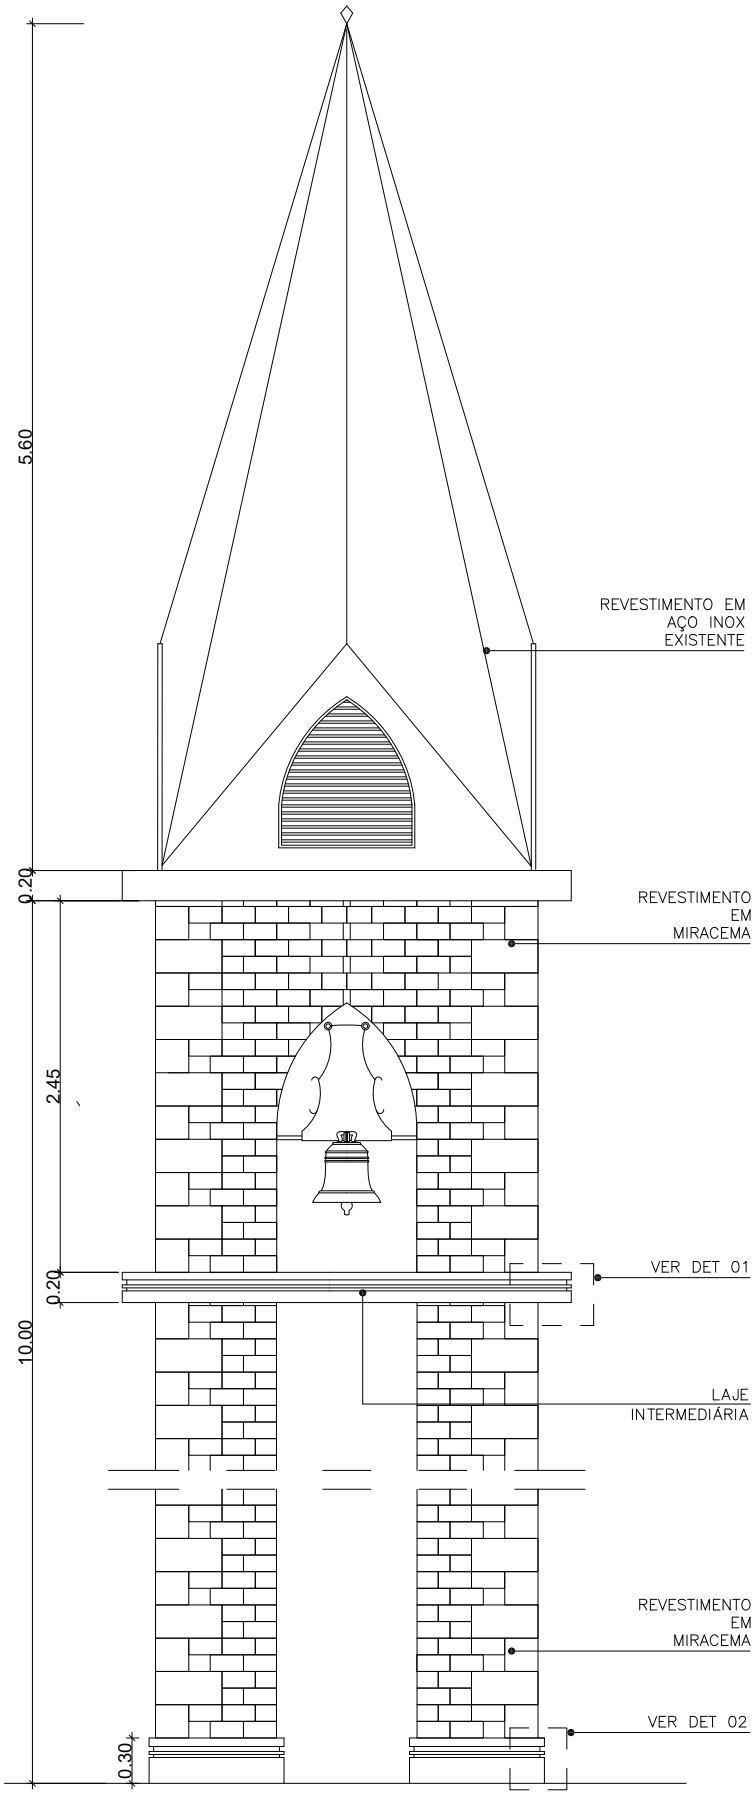

VISTA 01
ESCALA 1/50

FORMATO: A3
DADOS PARA PLOTAGEM
ESCALA DE PLOTAGEM 1:100
TRAÇO MONOCROMÁTICO

COLOR	PENA N°	PEN WIDTH
COR01	COR07	0,15
COR02	COR07	0,20
COR03	COR07	0,30
COR04	COR07	0,35
COR05	COR07	0,45
COR06	COR07	0,50
COR07	COR07	0,18
COR08	COR07	0,10
COR09	COR07	0,09
COR50	COR07	0,10
COR170	COR07	0,10
OUTRAS	COR07	0,05

SESC - SERVIÇO SOCIAL DO COMÉRCIO
ADMINISTRAÇÃO REGIONAL DO ESTADO DO ESPÍRITO SANTO
CENTRO DE TURISMO SOCIAL E LAZER DE DOMINGOS MARTINS

DETALHAMENTO ARQUITETURA
PROJETO EXECUTIVO

TÍTULO:	REV. 01	ESCALA:	EDITORAÇÃO GRÁFICA:	PRANCHA:
PLANTA BAIXA / PLANTA DE COBERTURA VISTA 01	DATA: NOV/2022	1/50	REANI ZANOTELLI ARQUITETA - CAU A47243-3	01/02