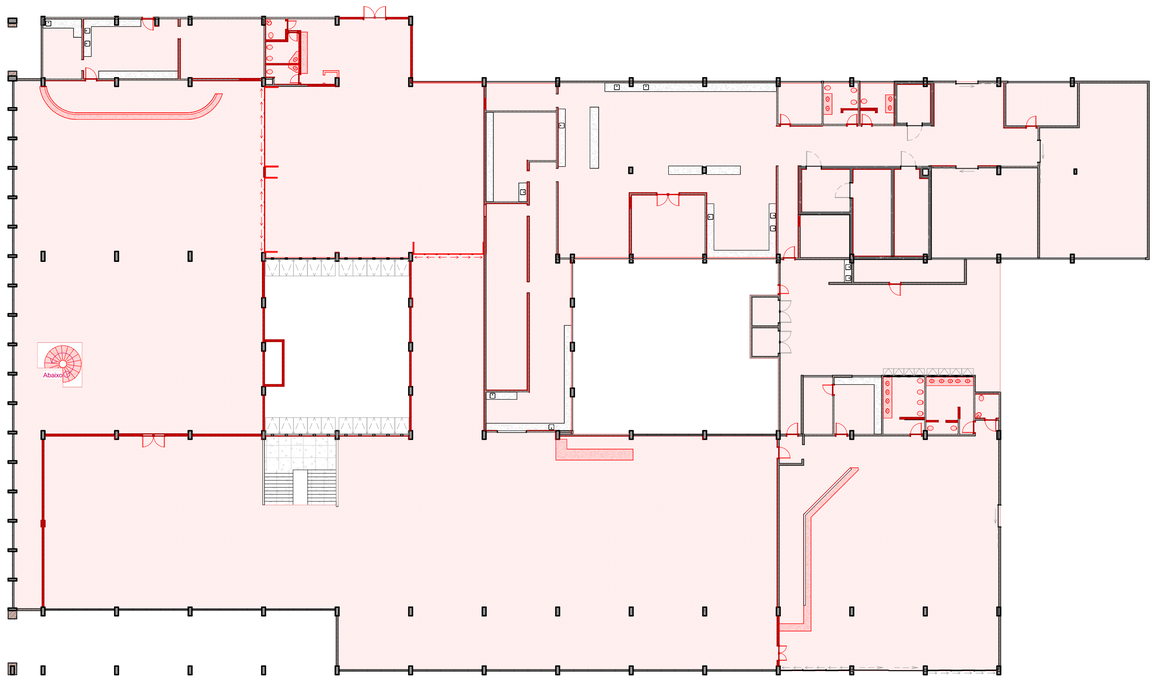



# CADERNO DE PROJETOS

# DEMOLIÇÃO




**1** PLANTA BAIXA DE DEMOLIÇÃO
ESCALA: 1 : 250
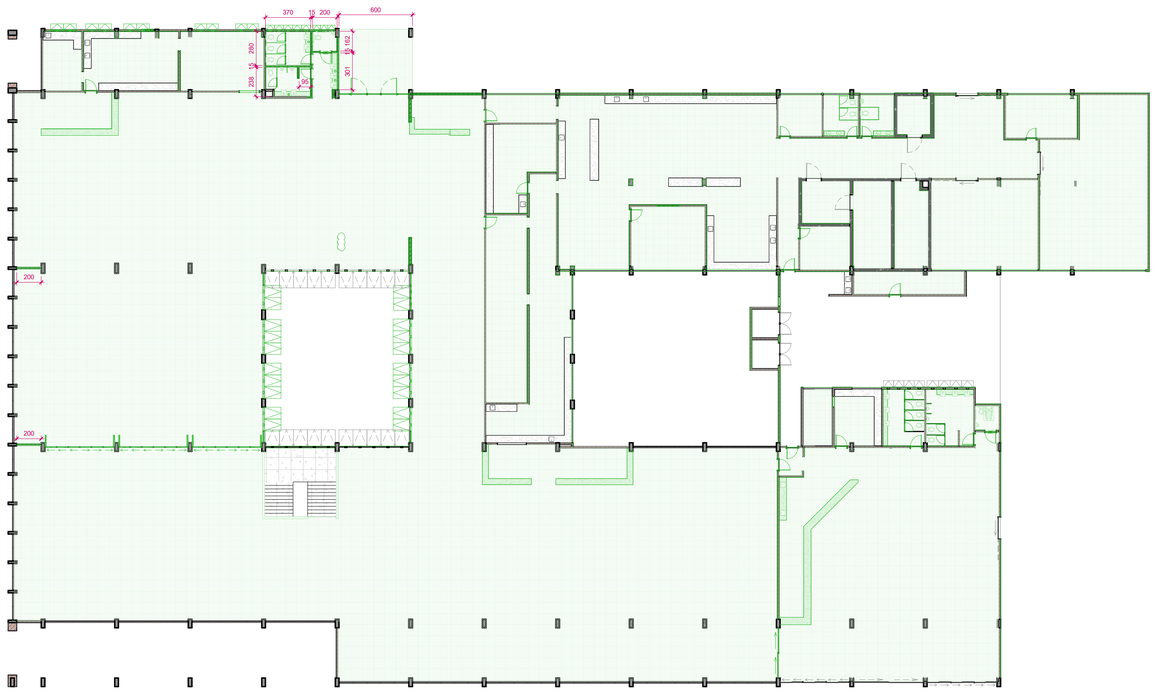
# CONSTRUÇÃO




**2** PLANTA BAIXA DE CONSTRUÇÃO
ESCALA: 1 : 250

## LEGENDA DE DEMOLIÇÃO, CONSTRUÇÃO E REAPROVEITAMENTO

| REPRESENTAÇÃO | DESCRIÇÃO | REPRESENTAÇÃO | DESCRIÇÃO |
|---|---|---|---|
| | Elementos demolidos (em corte) | | Elementos construídos/novos (em cortes) |
| | Elementos demolidos (em vista) | | Elementos construídos/novos (em vista) |
| | Elementos **reaproveitados** | | Itens **reaproveitados** nas tabelas |

## ALVENARIAS DEMOLIDAS

| INDICADOR | DESCRIÇÃO | ÁREA (m²) |
|---|---|---|
| CR 1 | Alvenaria de blocos cerâmicos, 15 cm de espessura | 372,85 |
| Total geral: 72 | | 372,85 |

## REVESTIMENTOS DEMOLIDOS

| INDICADOR | FABRICANTE | LINHA | DESCRIÇÃO | ÁREA (m²) |
|---|---|---|---|---|
| Cerâmicas | | | | |
| RD1 | | | Revestimento de parede, existente | 2.477,81 |
| RD2 | | | Revestimento de piso, existente | 3.629,98 |

## ESQUADRIAS / PORTAS DEMOLIDAS

| INDICADOR | UND. | DIMENSÕES (cm) LARGURA | ALTURA | ÁREA (m²) | MODELO | DESCRIÇÃO |
|---|---|---|---|---|---|---|
| CM 1 | 1 | 583 | 330 | 19,24 | Camarão | Folhas em madeira ripada horizontal |
| CM 1 | 1 | 617,25 | 300 | 18,52 | Camarão | Folhas em madeira ripada horizontal |
| CM 1 | 1 | 660 | 300 | 19,80 | Camarão | Folhas em madeira ripada horizontal |
| PE 01 | 3 | 180 | 210 | 11,34 | Dobradiça | Porta dupla existente |
| PE 07 | 10 | 90 | 210 | 18,90 | Dobradiça | Estrutura em madeira e folha em madeira |
| PM 05 | 5 | 80 | 210 | 8,40 | Dobradiça | Estrutura em madeira e folha em madeira |
| VV 9 | 1 | 120 | 210 | 2,52 | Dobradiça | |
| VV 17 | 4 | 70 | 210 | 5,88 | Dobradiça | Estrutura em madeira e folha em madeira |
| TOTAL | 26 | | | 104,60 | | |

## ALVENARIAS NOVAS

| INDICADOR | DESCRIÇÃO | ÁREA (m²) |
|---|---|---|
| Blocos Cerâmicos | | |
| CR 1 | Alvenaria de blocos cerâmicos, 15 cm de espessura | 4,21 |
| CR 1 | Alvenaria de blocos cerâmicos de 9 cm com chapisco e reboco de 2,0 cm, total 14 cm | 138,45 |
| CR 1 | Alvenaria de blocos cerâmicos de 9 cm com chapisco e reboco de 2,0 cm, total 14 cm | 13,49 |

## DIVISÓRIAS NOVAS

| wc | DESCRIÇÃO | ÁREA (m²) |
|---|---|---|
| Drywall | | |
| DW 12 | Divisória em Drywall com 7,5 cm de espessura | 11,21 |

## FORROS NOVOS

| INDICADOR | DESCRIÇÃO | ÁREA (m²) |
|---|---|---|
| Gessos | | |
| | Forro em placas de gesso acartonado | 271,64 |

## ESQUADRIAS / JANELAS NOVAS

| INDICADOR | UND. | DIMENSÕES (cm) LARGURA | ALTURA | PEITORIL | ÁREA (m²) | MODELO | DESCRIÇÃO |
|---|---|---|---|---|---|---|---|
| | | | | | | | em PVC em réguas branco 932,74 |
| BASC | 1 | 59,67 | 40 | | 0,24 | Basculante | Estrutura de alumínio e vidro, com 1 folha |
| BASC | 2 | 60,67 | 40 | | 0,49 | Basculante | Estrutura de alumínio e vidro, com 1 folha |
| BASC | 5 | 73,2 | 40 | | 1,46 | Basculante | Estrutura de alumínio e vidro, com 1 folha |
| BASC | 2 | 94,5 | 140 | | 2,65 | Basculante | Estrutura de alumínio e vidro, com 1 folha |
| BASC | 4 | 95 | 50 | | 1,90 | Basculante | Estrutura de alumínio e vidro, com 1 folha |
| BASC | 1 | 95 | 140 | | 1,33 | Basculante | Estrutura de alumínio e vidro, com 1 folha |
| BASC | 8 | 96,17 | 140 | | 10,77 | Basculante | Estrutura de alumínio e vidro, com 1 folha |
| BASC | 5 | 96,67 | 140 | | 6,77 | Basculante | Estrutura de alumínio e vidro, com 1 folha |
| BASC | 1 | 98,83 | 140 | | 1,38 | Basculante | Estrutura de alumínio e vidro, com 1 folha |
| BASC | 1 | 99,33 | 140 | | 1,39 | Basculante | Estrutura de alumínio e vidro, com 1 folha |
| BASC | 1 | 100,5 | 140 | | 1,41 | Basculante | Estrutura de alumínio e vidro, com 1 folha |
| BASC | 1 | 101 | 140 | | 1,41 | Basculante | Estrutura de alumínio e vidro, com 1 folha |
| BASC | 6 | 105 | 50 | | 3,15 | Basculante | Estrutura de alumínio e vidro, com 1 folha |
| TOTAL | 38 | | | | 34,35 | | |

## ESQUADRIAS / PORTAS NOVAS

| INDICADOR | UND. | DIMENSÕES (cm) LARGURA | ALTURA | ÁREA (m²) | MODELO | DESCRIÇÃO |
|---|---|---|---|---|---|---|
| MARC | 3 | 569 | 330 | 56,33 | Camarão | Porta tipo camarão, folha em madeira e muxarabi |
| PB | 12 | 70 | 150 | 12,60 | Dobradiça | Porta para box, folha veneziana, de abrir |
| PM 01 | 5 | 80 | 210 | 8,40 | Dobradiça | Estrutura em madeira e folha em madeira |
| PM 03 | 12 | 90 | 210 | 22,68 | Dobradiça | Estrutura em madeira e folha em madeira |
| PM 04 | 2 | 90 | 210 | 3,78 | Dobradiça | Estrutura em madeira e folha em madeira, com barra, banheiro PNE |
| PM 05 | 2 | 80 | 210 | 3,36 | Dobradiça | Estrutura em madeira e folha em madeira |
| PV 01 | 2 | 140 | 240 | 6,72 | Pivotante | Porta de vidro pivotante, folha alumínio e vidro |
| PV 02 | 1 | 409,5 | 240 | 9,83 | Deslizante | Porta de vidro de correr, folha alumínio e vidro |
| TOTAL | 39 | | | 123,70 | | |

PROJETO 01.25 / Reforma do Restaurante CTSLG
CLIENTE SESC ES
ENDEREÇO Barra Funda, Guaraparí - ES
CONTEÚDO Planta de Demolição e Construção

COORDENADOR Lays R. Sesana
FOLHA 01/06
REVISÃO E DATA R00 - 24/11/2025
ETAPA Anteprojeto

Sesc

FORMATO A1

# PROJETO CIVIL




**1** PLANTA BAIXA - RESTAURANTE E LANCHONETE
ESCALA: 1 : 100

## LEGENDA DE PAREDES

| REPRESENTAÇÃO | DESCRIÇÃO | REPRESENTAÇÃO | DESCRIÇÃO |
|---|---|---|---|
| | Pilar/Parede estrutural de concreto | | Alvenaria de blocos cerâmicos |
| | Alvenaria de blocos de concreto | | Alvenaria de tijolos maciços |
| | Reboco | | Parede de Drywall |

## AMBIENTES

| Nº | NOME | ÁREAS (m²) | PISO | PAREDES | FORRO |
|---|---|---|---|---|---|
| Superior | | | | | |
| 01 | Hall | 81,03 | Porcelanato Cemento Nebbia, 90 x 90, acetinado, Biancogrês | Pintura acrílica, cor Cromio, Fosco Completo, Suvinil | Réguas de madeira existentes, lixadas e envernizadas |
| 02 | Lavatório | 7,09 | Porcelanato Cemento Nebbia, 90 x 90, acetinado, Biancogrês | Pintura acrílica, cor Cromio, Fosco Completo, Suvinil | Gesso com pintura Branco Neve, fosco |
| 03 | Banheiro PNE | 3,03 | Porcelanato Cemento Nebbia, 90 x 90, acetinado, Biancogrês | Porcelanato Cemento Nebbia, 90 x 90, acetinado, Biancogrês | Gesso com pintura Branco Neve, fosco |
| 04 | Banheiro Feminino | 10,10 | Porcelanato Cemento Nebbia, 90 x 90, acetinado, Biancogrês | Porcelanato Cemento Nebbia, 90 x 90, acetinado, Biancogrês | Gesso com pintura Branco Neve, fosco |
| 05 | Banheiro Masculino | 7,97 | Porcelanato Cemento Nebbia, 90 x 90, acetinado, Biancogrês | Porcelanato Cemento Nebbia, 90 x 90, acetinado, Biancogrês | Gesso com pintura Branco Neve, fosco |
| 06 | Salão Café da Manhã | 668,30 | Porcelanato Cemento Nebbia, 90 x 90, acetinado, Biancogrês | Pintura acrílica, cor Cromio, Fosco Completo, Suvinil | Réguas de madeira existentes, lixadas e envernizadas |
| 07 | Apoio 01 | 14,83 | Cerâmica Urbano Gray, 60 x 60, acetinado, alto tráfego, Embramaco | Cerâmica Originale Bianco, 60 x 32, Biancogrês | Pintura Branco Neve, fosco |
| 08 | Cozinha Café da Manhã | 36,87 | Cerâmica Urbano Gray, 60 x 60, acetinado, alto tráfego, Embramaco | Cerâmica Originale Bianco, 60 x 32, Biancogrês | Pintura Branco Neve, fosco |
| 09 | Apoio 02 | 32,46 | Cerâmica Urbano Gray, 60 x 60, acetinado, alto tráfego, Embramaco | Cerâmica Originale Bianco, 60 x 32, Biancogrês | Pintura Branco Neve, fosco |
| 11 | Serviço Restaurante | 170,22 | Porcelanato Cemento Nebbia, 90 x 90, acetinado, Biancogrês | Pintura acrílica, cor Cromio, Fosco Completo, Suvinil | Gesso com pintura Branco Neve, fosco |
| 12 | Salão Restaurante | 1.017,84 | Porcelanato Cemento Nebbia, 90 x 90, acetinado, Biancogrês | Pintura acrílica, cor Cromio, Fosco Completo, Suvinil | Réguas de madeira existentes, lixadas e envernizadas |
| 13 | Cozinha 01 | 12,58 | Cerâmica Urbano Gray, 60 x 60, acetinado, alto tráfego, Embramaco | Cerâmica Originale Bianco, 60 x 32, Biancogrês | Pintura Branco Neve, fosco |
| 14 | Lavagem de bandejas | 33,21 | Cerâmica Urbano Gray, 60 x 60, acetinado, alto tráfego, Embramaco | Cerâmica Originale Bianco, 60 x 32, Biancogrês | Pintura Branco Neve, fosco |
| 15 | Apoio 01 | 50,73 | Cerâmica Urbano Gray, 60 x 60, acetinado, alto tráfego, Embramaco | Cerâmica Originale Bianco, 60 x 32, Biancogrês | Pintura Branco Neve, fosco |
| 16 | Apoio 02 | 75,53 | Cerâmica Urbano Gray, 60 x 60, acetinado, alto tráfego, Embramaco | Cerâmica Originale Bianco, 60 x 32, Biancogrês | Pintura Branco Neve, fosco |
| 17 | Cozinha 2 | 218,57 | Cerâmica Urbano Gray, 60 x 60, acetinado, alto tráfego, Embramaco | Cerâmica Originale Bianco, 60 x 32, Biancogrês | Pintura Branco Neve, fosco |
| 18 | Apoio 03 | 30,59 | Cerâmica Urbano Gray, 60 x 60, acetinado, alto tráfego, Embramaco | Cerâmica Originale Bianco, 60 x 32, Biancogrês | Pintura Branco Neve, fosco |
| 19 | Nutrição | 11,55 | Pintura acrílica, cor Cromio, Fosco Completo, Suvinil | Pintura acrílica, cor Cromio, Fosco Completo, Suvinil | Pintura Branco Neve, fosco |
| 20 | Banheiro Feminino | 9,11 | Cerâmica Urbano Gray, 60 x 60, acetinado, alto tráfego, Embramaco | Cerâmica Originale Bianco, 60 x 32, Biancogrês | Pintura Branco Neve, fosco |
| 21 | Banheiro Masculino | 9,15 | Cerâmica Urbano Gray, 60 x 60, acetinado, alto tráfego, Embramaco | Cerâmica Originale Bianco, 60 x 32, Biancogrês | Pintura Branco Neve, fosco |
| 22 | Câmara 1 | 8,26 | Cerâmica Urbano Gray, 60 x 60, acetinado, alto tráfego, Embramaco | Acabamento impermeável | Acabamento impermeável |
| 23 | Câmara 2 | 13,40 | Cerâmica Urbano Gray, 60 x 60, acetinado, alto tráfego, Embramaco | Acabamento impermeável | Acabamento impermeável |
| 24 | Câmara 3 | 21,81 | Cerâmica Urbano Gray, 60 x 60, acetinado, alto tráfego, Embramaco | Acabamento impermeável | Acabamento impermeável |
| 25 | Câmara 4 | 18,93 | Cerâmica Urbano Gray, 60 x 60, acetinado, alto tráfego, Embramaco | Acabamento impermeável | Acabamento impermeável |
| 26 | Administração | 14,06 | Cerâmica Urbano Gray, 60 x 60, acetinado, alto tráfego, Embramaco | Pintura acrílica, cor Cromio, Fosco Completo, Suvinil | Pintura Branco Neve, fosco |
| 27 | Apoio 04 | 19,94 | Cerâmica Urbano Gray, 60 x 60, acetinado, alto tráfego, Embramaco | Cerâmica Originale Bianco, 60 x 32, Biancogrês, até 1,5 metros | Pintura Branco Neve, fosco |
| 28 | Almoxarifado 1 | 63,17 | Cerâmica Urbano Gray, 60 x 60, acetinado, alto tráfego, Embramaco | Cerâmica Originale Bianco, 60 x 32, Biancogrês, até 1,5 metros | Pintura Branco Neve, fosco |
| 29 | Almoxarifado 2 | 113,14 | Cerâmica Urbano Gray, 60 x 60, acetinado, alto tráfego, Embramaco | Cerâmica Originale Bianco, 60 x 32, Biancogrês, até 1,5 metros | Pintura Branco Neve, fosco |
| 30 | Depósito de lixo | 16,93 | Cerâmica Urbano Gray, 60 x 60, acetinado, alto tráfego, Embramaco | Cerâmica Originale Bianco, 60 x 32, Biancogrês, até 1,5 metros | Pintura Branco Neve, fosco |
| 31 | Circulação | 100,22 | Cerâmica Urbano Gray, 60 x 60, acetinado, alto tráfego, Embramaco | Cerâmica Originale Bianco, 60 x 32, Biancogrês, até 1,5 metros | Acabamento impermeável |
| 39 | Cozinha Lanchonete | 17,47 | Cerâmica Urbano Gray, 60 x 60, acetinado, alto tráfego, Embramaco | Cerâmica Originale Bianco, 60 x 32, Biancogrês | Pintura Branco Neve, fosco |
| 40 | Depósito | 10,88 | Cerâmica Urbano Gray, 60 x 60, acetinado, alto tráfego, Embramaco | Cerâmica Originale Bianco, 60 x 32, Biancogrês, até 1,5 metros | Pintura Branco Neve, fosco |
| 41 | Banheiro Feminino Lanchonete | 15,26 | Porcelanato Cemento Nebbia, 90 x 90, acetinado, Biancogrês | Porcelanato Cemento Nebbia, 90 x 90, acetinado, Biancogrês | Gesso com pintura Branco Neve, fosco |
| 42 | Banheiro Masculino Lanchonete | 17,33 | Porcelanato Cemento Nebbia, 90 x 90, acetinado, Biancogrês | Porcelanato Cemento Nebbia, 90 x 90, acetinado, Biancogrês | Gesso com pintura Branco Neve, fosco |
| 43 | Banheiro PNE Lanchonete | 3,69 | Porcelanato Cemento Nebbia, 90 x 90, acetinado, Biancogrês | Porcelanato Cemento Nebbia, 90 x 90, acetinado, Biancogrês | Gesso com pintura Branco Neve, fosco |
| 44 | Lanchonete | 339,45 | Porcelanato Cemento Nebbia, 90 x 90, acetinado, Biancogrês | Pintura acrílica, cor Cromio, Fosco Completo, Suvinil | Réguas de madeira existentes, lixadas e envernizadas |
| TOTAL GERAL: 36 | | 3.294,69 | | | |

## ESQUADRIAS / JANELAS

| INDICADOR | UND. | DIMENSÕES (cm) LARGURA | ALTURA | PEITORIL | ÁREA (m²) | MODELO | DESCRIÇÃO |
|---|---|---|---|---|---|---|---|
| BASC | 1 | 59,67 | 40 | | 0,24 | Basculante | Estrutura de alumínio e vidro, com 1 folha |
| BASC | 2 | 60,67 | 40 | | 0,49 | Basculante | Estrutura de alumínio e vidro, com 1 folha |
| BASC | 5 | 73,2 | 40 | | 1,46 | Basculante | Estrutura de alumínio e vidro, com 1 folha |
| BASC | 4 | 83,75 | 60 | | 2,01 | Basculante | Estrutura de alumínio e vidro, com 1 folha |
| BASC | 2 | 94,5 | 140 | | 2,65 | Basculante | Estrutura de alumínio e vidro, com 1 folha |
| BASC | 4 | 94,75 | 60 | | 2,27 | Basculante | Estrutura de alumínio e vidro, com 1 folha |
| BASC | 4 | 95 | 50 | | 1,90 | Basculante | Estrutura de alumínio e vidro, com 1 folha |
| BASC | 1 | 95 | 140 | | 1,33 | Basculante | Estrutura de alumínio e vidro, com 1 folha |
| BASC | 8 | 96,17 | 140 | | 10,77 | Basculante | Estrutura de alumínio e vidro, com 1 folha |
| BASC | 5 | 96,67 | 140 | | 6,77 | Basculante | Estrutura de alumínio e vidro, com 1 folha |
| BASC | 1 | 98,83 | 140 | | 1,38 | Basculante | Estrutura de alumínio e vidro, com 1 folha |
| BASC | 1 | 99,33 | 140 | | 1,39 | Basculante | Estrutura de alumínio e vidro, com 1 folha |
| BASC | 1 | 100,5 | 140 | | 1,41 | Basculante | Estrutura de alumínio e vidro, com 1 folha |
| BASC | 1 | 101 | 140 | | 1,41 | Basculante | Estrutura de alumínio e vidro, com 1 folha |
| BASC | 6 | 105 | 50 | | 3,15 | Basculante | Estrutura de alumínio e vidro, com 1 folha |
| BASC | 3 | 113,5 | 140 | | 4,77 | Basculante | Estrutura de alumínio e vidro, com 1 folha |

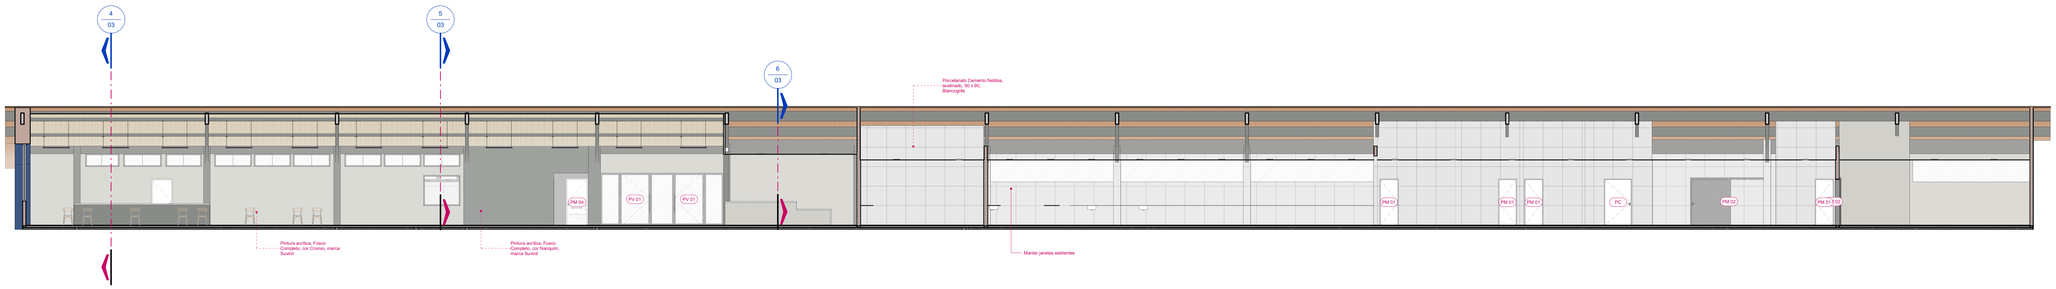
## ESQUADRIAS / PELES DE VIDRO

| INDICADOR | UND. | DIMENSÕES (cm) LARGURA | ALTURA | ÁREA (m²) | MODELO | DESCRIÇÃO |
|---|---|---|---|---|---|---|
| PL 3 | 46 | <varia> | <varia> | <varia> | Deslizante | Esquadria em alumínio, 15 cm, preto com portas deslizantes em vidro |


## ESQUADRIAS / PORTAS

| INDICADOR | UND. | DIMENSÕES (cm) LARGURA | ALTURA | ÁREA (m²) | MODELO | DESCRIÇÃO |
|---|---|---|---|---|---|---|
| JN 01 | 4 | 189,5 | 130 | 9,85 | Deslizante | Janela de correr, dupla, folha alumínio e vidro |
| JN 01 | 2 | 190 | 130 | 4,94 | Deslizante | Janela de correr, dupla, folha alumínio e vidro |
| MARC | 3 | 569 | 330 | 56,33 | Camarão | Porta tipo camarão, folha em madeira e muxarabi |
| PB | 12 | 70 | 150 | 12,60 | Dobradiça | Porta para box, folha veneziana, de abrir |
| PC | 4 | 120 | 210 | 10,08 | Dobradiça | Porta Camara Frigorifica |
| PE 01 | 2 | 180 | 210 | 7,56 | Dobradiça | Porta dupla existente |
| PM 01 | 5 | 80 | 210 | 8,40 | Dobradiça | Estrutura em madeira e folha em madeira |
| PM 02 | 4 | 175 | 210 | 14,70 | Deslizante | Porta em madeira com 1 folha |
| PM 03 | 12 | 90 | 210 | 22,68 | Dobradiça | Estrutura em madeira e folha em madeira |
| PM 04 | 2 | 90 | 210 | 3,78 | Dobradiça | Estrutura em madeira e folha em madeira, com barra, banheiro PNE |
| PM 05 | 2 | 80 | 210 | 3,36 | Dobradiça | Estrutura em madeira e folha em madeira |
| PV 01 | 2 | 140 | 240 | 6,72 | Pivotante | Porta de vidro pivotante, folha alumínio e vidro |
| PV 02 | 1 | 409,5 | 240 | 9,83 | Deslizante | Porta de vidro de correr, folha alumínio e vidro |
| PV 02 | 1 | 569 | 240 | 13,66 | Deslizante | Porta de vidro de correr, folha alumínio e vidro |
| VE 01 | 2 | 110 | 240 | 5,28 | Vão sem portal | Vão existente |
| VE 02 | 4 | 90 | 240 | 8,64 | Vão sem portal | Vão existente |
| TOTAL | 62 | | | 198,41 | | |


FORMATO A0





## 1 CORTE LONGITUDINAL 01
ESCALA: 1 : 100

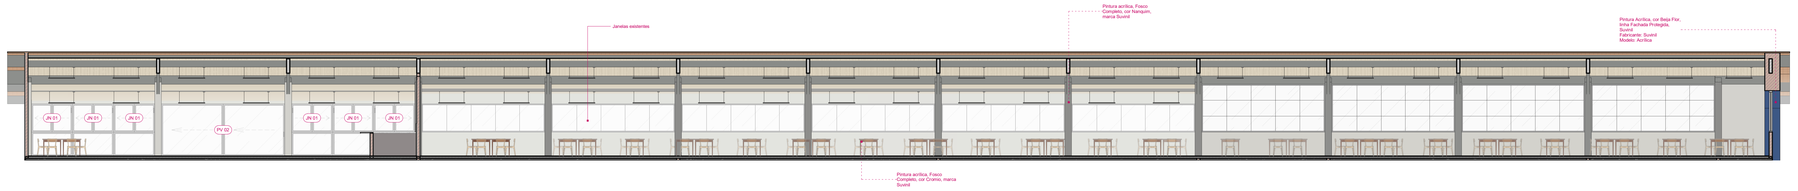



## 2 CORTE LONGITUDINAL 2
ESCALA: 1 : 100

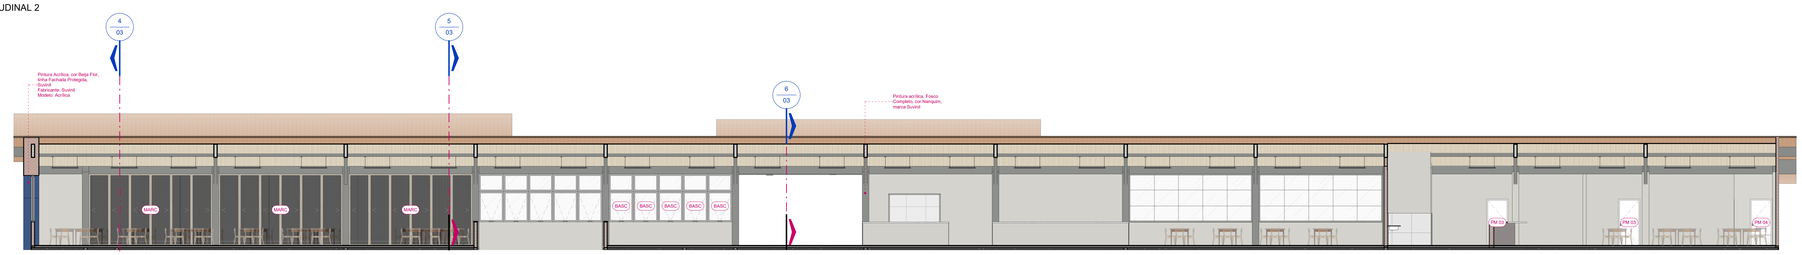



## 3 CORTE LONGITUDINAL 3
ESCALA: 1 : 100

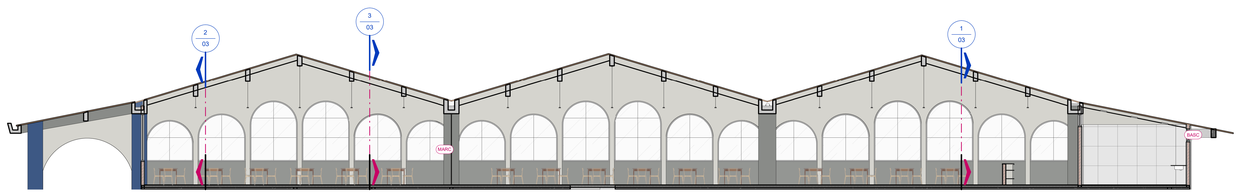


## 4 CORTE TRANSVERSAL 1
ESCALA: 1 : 100

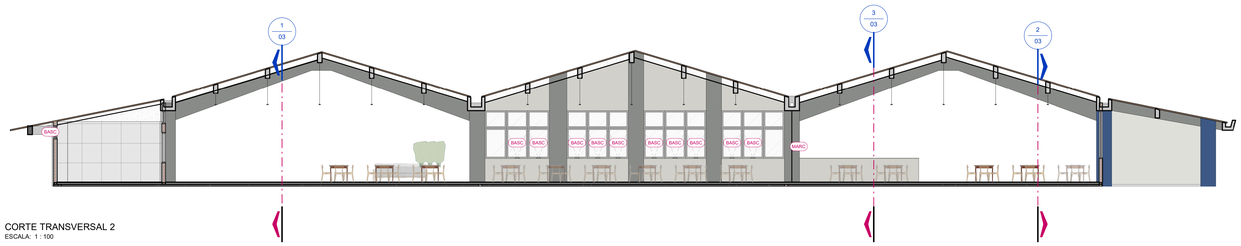


## 5 CORTE TRANSVERSAL 2
ESCALA: 1 : 100

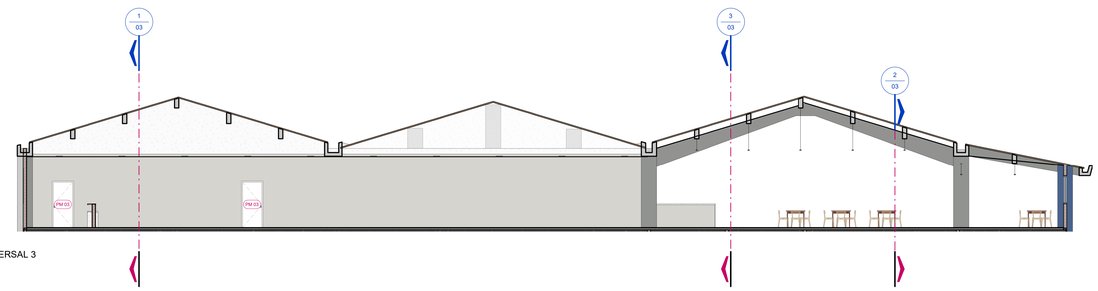


## 6 CORTE TRANSVERSAL 3
ESCALA: 1 : 100

### LEGENDA DE PAREDES

| REPRESENTAÇÃO | DESCRIÇÃO | REPRESENTAÇÃO | DESCRIÇÃO |
|---|---|---|---|
| | Pilar/Parede estrutural de concreto | | Alvenaria de blocos cerâmicos |
| | Alvenaria de blocos de concreto | | Alvenaria de tijolos maciços |
| | Reboco | | Parede de Drywall |

### INSTRUÇÕES GERAIS

| | | | |
|---|---|---|---|
| 1 / 999 | Indicação de **Corte** (Nº do desenho/Folha) | 1 \| A101 | Indicação de **Elevação** (Nº do desenho/Folha) |
| 1 / A101 | Indicação de **Detalhe** (Nº do desenho/Folha) | 0 0 | Indicação de **Eixos** (Principais e Secundários) |
| | Indicação do **nível do piso** em relação ao 0,00 | i = 4 % | Indicação de **inclinação** |
| Iniciar o levantamento deste ponto | Indicação do início do **assentamento** de revestimentos | 2 cm | Indicação de **desnível** entre pisos |
| XO XO | Indicadores de **Portas, Janelas**, Peles de Vidro e Zenitais | | Itens **reaproveitados** destacados nas tabelas |

### AMBIENTES

| Nº | NOME | ÁREAS (m²) | PISO | PAREDES | FORRO |
|---|---|---|---|---|---|
| Superior | | | | | |
| 01 | Hall | 81,03 | Porcelanato Cimento Nebbia, 90 x 90, acetinado, Biancogrês | Pintura acrílica, cor Cromio, Fosco Completo, Suvinil | Réguas de madeira existentes, lixadas e envernizadas |
| 02 | Lavatório | 7,09 | Porcelanato Cimento Nebbia, 90 x 90, acetinado, Biancogrês | Pintura acrílica, cor Cromio, Fosco Completo, Suvinil | Gesso com pintura Branco Neve, fosco |
| 03 | Banheiro PNE | 3,03 | Porcelanato Cimento Nebbia, 90 x 90, acetinado, Biancogrês | Porcelanato Cimento Nebbia, 90 x 90, acetinado, Biancogrês | Gesso com pintura Branco Neve, fosco |
| 04 | Banheiro Feminino | 10,10 | Porcelanato Cimento Nebbia, 90 x 90, acetinado, Biancogrês | Porcelanato Cimento Nebbia, 90 x 90, acetinado, Biancogrês | Gesso com pintura Branco Neve, fosco |
| 05 | Banheiro Masculino | 7,97 | Porcelanato Cimento Nebbia, 90 x 90, acetinado, Biancogrês | Porcelanato Cimento Nebbia, 90 x 90, acetinado, Biancogrês | Gesso com pintura Branco Neve, fosco |
| 06 | Salão Café da Manhã | 668,30 | Porcelanato Cimento Nebbia, 90 x 90, acetinado, Biancogrês | Pintura acrílica, cor Cromio, Fosco Completo, Suvinil | Réguas de madeira existentes, lixadas e envernizadas |
| 07 | Apoio 01 | 14,83 | Cerâmica Urbano Gray, 60 x 60, acetinado, alto tráfego, Embramaco | Cerâmica Originale Bianco, 60 x 32, Biancogrês | Pintura Branco Neve, fosco |
| 08 | Cozinha Café da Manhã | 36,87 | Cerâmica Urbano Gray, 60 x 60, acetinado, alto tráfego, Embramaco | Cerâmica Originale Bianco, 60 x 32, Biancogrês | Pintura Branco Neve, fosco |
| 09 | Apoio 02 | 32,46 | Cerâmica Urbano Gray, 60 x 60, acetinado, alto tráfego, Embramaco | Cerâmica Originale Bianco, 60 x 32, Biancogrês | Pintura Branco Neve, fosco |
| 11 | Serviço Restaurante | 170,22 | Porcelanato Cimento Nebbia, 90 x 90, acetinado, Biancogrês | Pintura acrílica, cor Cromio, Fosco Completo, Suvinil | Gesso com pintura Branco Neve, fosco |
| 12 | Salão Restaurante | 1.017,84 | Porcelanato Cimento Nebbia, 90 x 90, acetinado, Biancogrês | Pintura acrílica, cor Cromio, Fosco Completo, Suvinil | Réguas de madeira existentes, lixadas e envernizadas |
| 13 | Cozinha 01 | 12,58 | Cerâmica Urbano Gray, 60 x 60, acetinado, alto tráfego, Embramaco | Cerâmica Originale Bianco, 60 x 32, Biancogrês | Pintura Branco Neve, fosco |
| 14 | Lavagem de bandejas | 33,21 | Cerâmica Urbano Gray, 60 x 60, acetinado, alto tráfego, Embramaco | Cerâmica Originale Bianco, 60 x 32, Biancogrês | Pintura Branco Neve, fosco |
| 15 | Apoio 01 | 50,73 | Cerâmica Urbano Gray, 60 x 60, acetinado, alto tráfego, Embramaco | Cerâmica Originale Bianco, 60 x 32, Biancogrês | Pintura Branco Neve, fosco |
| 16 | Apoio 02 | 75,53 | Cerâmica Urbano Gray, 60 x 60, acetinado, alto tráfego, Embramaco | Cerâmica Originale Bianco, 60 x 32, Biancogrês | Pintura Branco Neve, fosco |
| 17 | Cozinha 2 | 218,57 | Cerâmica Urbano Gray, 60 x 60, acetinado, alto tráfego, Embramaco | Cerâmica Originale Bianco, 60 x 32, Biancogrês | Pintura Branco Neve, fosco |
| 18 | Apoio 03 | 30,59 | Cerâmica Urbano Gray, 60 x 60, acetinado, alto tráfego, Embramaco | Cerâmica Originale Bianco, 60 x 32, Biancogrês | Pintura Branco Neve, fosco |
| 19 | Nutrição | 11,55 | Cerâmica Urbano Gray, 60 x 60, acetinado, alto tráfego, Embramaco | Pintura acrílica, cor Cromio, Fosco Completo, Suvinil | Pintura Branco Neve, fosco |
| 20 | Banheiro Feminino | 9,11 | Cerâmica Urbano Gray, 60 x 60, acetinado, alto tráfego, Embramaco | Cerâmica Originale Bianco, 60 x 32, Biancogrês | Pintura Branco Neve, fosco |
| 21 | Banheiro Masculino | 9,15 | Cerâmica Urbano Gray, 60 x 60, acetinado, alto tráfego, Embramaco | Cerâmica Originale Bianco, 60 x 32, Biancogrês | Pintura Branco Neve, fosco |
| 22 | Câmara 1 | 8,26 | Cerâmica Urbano Gray, 60 x 60, acetinado, alto tráfego, Embramaco | Acabamento impermeável | Acabamento impermeável |
| 23 | Câmara 2 | 13,40 | Cerâmica Urbano Gray, 60 x 60, acetinado, alto tráfego, Embramaco | Acabamento impermeável | Acabamento impermeável |
| 24 | Câmara 3 | 21,81 | Cerâmica Urbano Gray, 60 x 60, acetinado, alto tráfego, Embramaco | Acabamento impermeável | Acabamento impermeável |
| 25 | Câmara 4 | 18,93 | Cerâmica Urbano Gray, 60 x 60, acetinado, alto tráfego, Embramaco | Acabamento impermeável | Acabamento impermeável |
| 26 | Administração | 14,06 | Cerâmica Urbano Gray, 60 x 60, acetinado, alto tráfego, Embramaco | Pintura acrílica, cor Cromio, Fosco Completo, Suvinil | Pintura Branco Neve, fosco |
| 27 | Apoio 04 | 19,94 | Cerâmica Urbano Gray, 60 x 60, acetinado, alto tráfego, Embramaco | Cerâmica Originale Bianco, 60 x 32, Biancogrês | Pintura Branco Neve, fosco |
| 28 | Almoxarifado 1 | 63,17 | Cerâmica Urbano Gray, 60 x 60, acetinado, alto tráfego, Embramaco | Cerâmica Originale Bianco, 60 x 32, Biancogrês, até 1,5 metros | Pintura Branco Neve, fosco |
| 29 | Almoxarifado 2 | 113,14 | Cerâmica Urbano Gray, 60 x 60, acetinado, alto tráfego, Embramaco | Cerâmica Originale Bianco, 60 x 32, Biancogrês, até 1,5 metros | Pintura Branco Neve, fosco |
| 30 | Depósito de lixo | 16,93 | Cerâmica Urbano Gray, 60 x 60, acetinado, alto tráfego, Embramaco | Cerâmica Originale Bianco, 60 x 32, Biancogrês, até 1,5 metros | Pintura Branco Neve, fosco |
| 31 | Circulação | 100,22 | Cerâmica Urbano Gray, 60 x 60, acetinado, alto tráfego, Embramaco | Cerâmica Originale Bianco, 60 x 32, Biancogrês, até 1,5 metros | Acabamento impermeável |
| 39 | Cozinha Lanchonete | 17,47 | Cerâmica Urbano Gray, 60 x 60, acetinado, alto tráfego, Embramaco | Cerâmica Originale Bianco, 60 x 32, Biancogrês | Pintura Branco Neve, fosco |
| 40 | Depósito | 10,88 | Cerâmica Urbano Gray, 60 x 60, acetinado, alto tráfego, Embramaco | Cerâmica Originale Bianco, 60 x 32, Biancogrês, até 1,5 metros | Pintura Branco Neve, fosco |
| 41 | Banheiro Feminino Lanchonete | 15,26 | Porcelanato Cimento Nebbia, 90 x 90, acetinado, Biancogrês | Porcelanato Cimento Nebbia, 90 x 90, acetinado, Biancogrês | Gesso com pintura Branco Neve, fosco |
| 42 | Banheiro Masculino Lanchonete | 17,33 | Porcelanato Cimento Nebbia, 90 x 90, acetinado, Biancogrês | Porcelanato Cimento Nebbia, 90 x 90, acetinado, Biancogrês | Gesso com pintura Branco Neve, fosco |
| 43 | Banheiro PNE Lanchonete | 3,69 | Porcelanato Cimento Nebbia, 90 x 90, acetinado, Biancogrês | Porcelanato Cimento Nebbia, 90 x 90, acetinado, Biancogrês | Gesso com pintura Branco Neve, fosco |
| 44 | Lanchonete | 339,45 | Porcelanato Cimento Nebbia, 90 x 90, acetinado, Biancogrês | Pintura acrílica, cor Cromio, Fosco Completo, Suvinil | Réguas de madeira existentes, lixadas e envernizadas |
| TOTAL GERAL: 36 | | 3.294,69 | | | |

### ESQUADRIAS / PORTAS

| INDICADOR | UND. | DIMENSÕES (cm) LARGURA | ALTURA | ÁREA (m²) | MODELO | DESCRIÇÃO |
|---|---|---|---|---|---|---|
| JN 01 | 4 | 189,5 | 130 | 9,85 | Deslizante | Janela de correr, dupla, folha aluminio e vidro |
| JN 01 | 2 | 190 | 130 | 4,94 | Deslizante | Janela de correr, dupla, folha aluminio e vidro |
| MARC | 3 | 569 | 330 | 56,33 | Camarão | Porta tipo camarão, folha em madeira e muxarabi |
| PB | 12 | 70 | 150 | 12,60 | Dobradiça | Porta para box, folha venezeiana, de abrir |
| PC | 4 | 120 | 210 | 10,08 | Dobradiça | Porta Camara Frigorifica |
| PE 01 | 2 | 180 | 210 | 7,56 | Dobradiça | Porta dupla existente |
| PM 01 | 5 | 80 | 210 | 8,40 | Dobradiça | Estrutura em madeira e folha em madeira |
| PM 02 | 4 | 175 | 210 | 14,70 | Deslizante | Porta em madeira com 1 folha |
| PM 03 | 12 | 90 | 210 | 22,68 | Dobradiça | Estrutura em madeira e folha em madeira |
| PM 04 | 2 | 90 | 210 | 3,78 | Dobradiça | Estrutura em madeira e folha em madeira, com barra, banheiro PNE |
| PM 05 | 2 | 80 | 210 | 3,36 | Dobradiça | Estrutura em madeira e folha em madeira |
| PV 01 | 2 | 140 | 240 | 6,72 | Pivotante | Porta de vidro pivotante, folha aluminio e vidro |
| PV 02 | 1 | 409,5 | 240 | 9,83 | Deslizante | Porta de vidro de correr, folha aluminio e vidro |
| PV 02 | 1 | 569 | 240 | 13,66 | Deslizante | Porta de vidro de correr, folha aluminio e vidro |
| VE 01 | 2 | 110 | 240 | 5,28 | Vão sem portal | Vão existente |
| VE 02 | 4 | 90 | 240 | 8,64 | Vão sem portal | Vão existente |
| TOTAL | 62 | | | 198,41 | | |

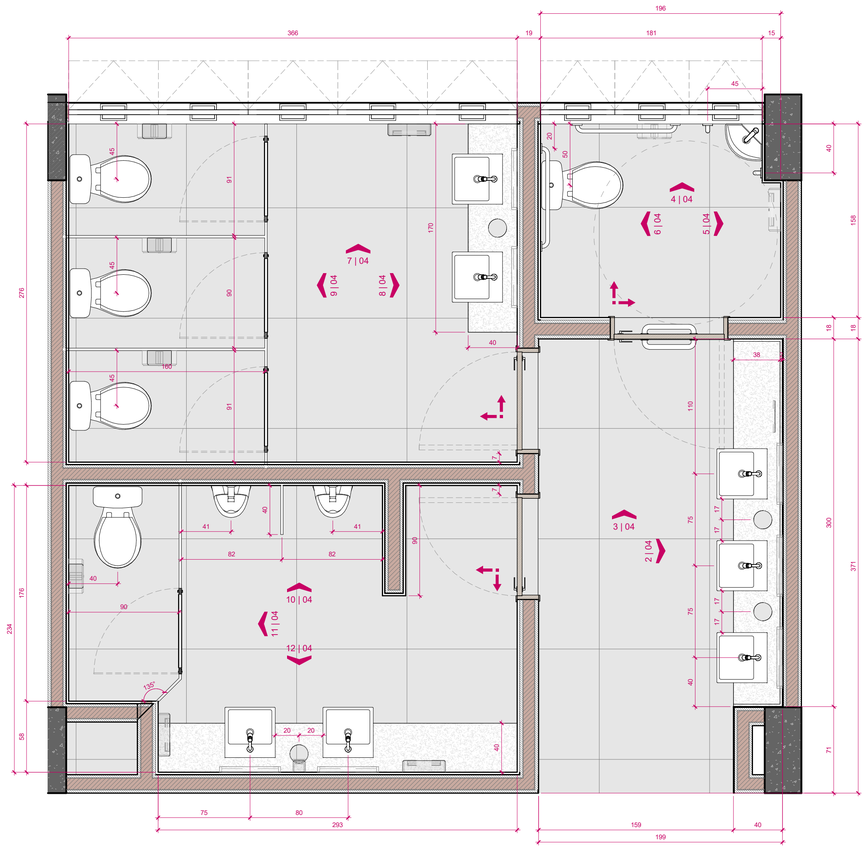
### ESQUADRIAS / JANELAS

| INDICADOR | UND. | DIMENSÕES (cm) LARGURA | ALTURA | PEITORIL | ÁREA (m²) | MODELO | DESCRIÇÃO |
|---|---|---|---|---|---|---|---|
| BASC | 1 | 59,67 | 40 | | 0,24 | Basculante | Estrutura de aluminio e vidro, com 1 folha |
| BASC | 2 | 60,67 | 40 | | 0,49 | Basculante | Estrutura de aluminio e vidro, com 1 folha |
| BASC | 5 | 73,2 | 40 | | 1,46 | Basculante | Estrutura de aluminio e vidro, com 1 folha |
| BASC | 4 | 83,75 | 60 | | 2,01 | Basculante | Estrutura de aluminio e vidro, com 1 folha |
| BASC | 2 | 94,5 | 140 | | 2,65 | Basculante | Estrutura de aluminio e vidro, com 1 folha |
| BASC | 4 | 94,75 | 60 | | 2,27 | Basculante | Estrutura de aluminio e vidro, com 1 folha |
| BASC | 4 | 95 | 50 | | 1,90 | Basculante | Estrutura de aluminio e vidro, com 1 folha |
| BASC | 1 | 95 | 140 | | 1,33 | Basculante | Estrutura de aluminio e vidro, com 1 folha |
| BASC | 8 | 96,17 | 140 | | 10,77 | Basculante | Estrutura de aluminio e vidro, com 1 folha |
| BASC | 5 | 96,67 | 140 | | 6,77 | Basculante | Estrutura de aluminio e vidro, com 1 folha |
| BASC | 1 | 98,83 | 140 | | 1,38 | Basculante | Estrutura de aluminio e vidro, com 1 folha |
| BASC | 1 | 99,33 | 140 | | 1,39 | Basculante | Estrutura de aluminio e vidro, com 1 folha |
| BASC | 1 | 100,5 | 140 | | 1,41 | Basculante | Estrutura de aluminio e vidro, com 1 folha |
| BASC | 1 | 101 | 140 | | 1,41 | Basculante | Estrutura de aluminio e vidro, com 1 folha |
| BASC | 6 | 105 | 50 | | 3,15 | Basculante | Estrutura de aluminio e vidro, com 1 folha |
| BASC | 3 | 113,5 | 140 | | 4,77 | Basculante | Estrutura de aluminio e vidro, com 1 folha |


### ESQUADRIAS / PELES DE VIDRO

| INDICADOR | UND. | DIMENSÕES (cm) LARGURA | ALTURA | ÁREA (m²) | MODELO | DESCRIÇÃO |
|---|---|---|---|---|---|---|
| PL 3 | 46 | <varia> | <varia> | <varia> | Deslizante | Esquadria em aluminio, 15 cm, preto com portas deslizantes em vidro |


FORMATO A1



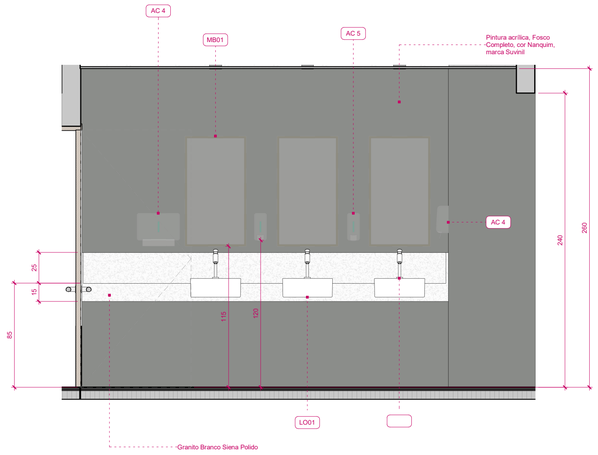

**1** PLANTA BAIXA - BANHEIROS RESTAURANTE
ESCALA: 1 : 25





**2** ELEVAÇÃO 01
ESCALA: 1 : 25

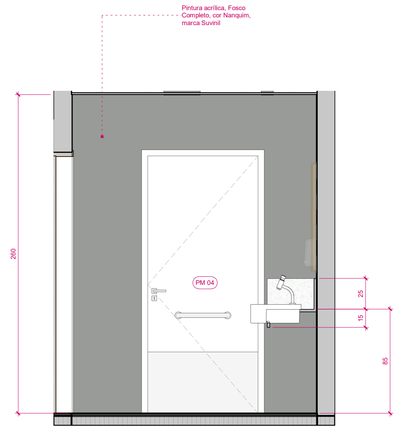



**3** ELEVAÇÃO 02
ESCALA: 1 : 25

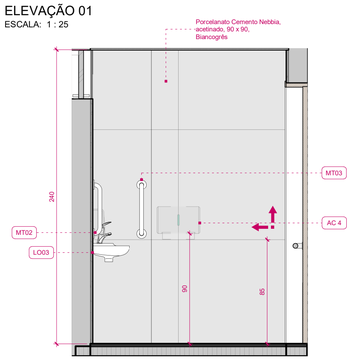



**5** ELEVAÇÃO 04
ESCALA: 1 : 25

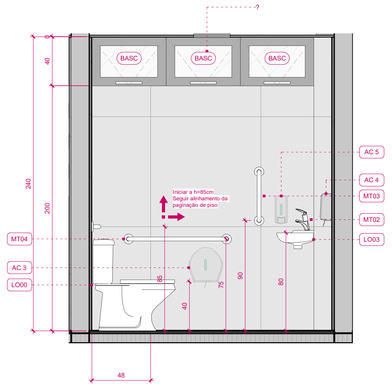



**4** ELEVAÇÃO 03
ESCALA: 1 : 25

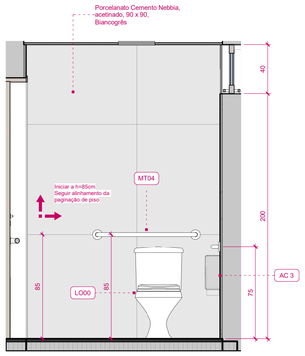



**6** ELEVAÇÃO 05
ESCALA: 1 : 25

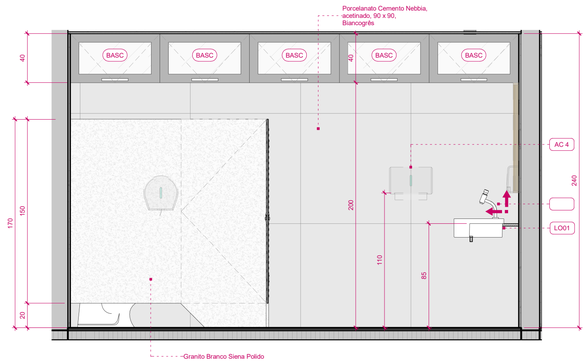



**7** ELEVAÇÃO 06
ESCALA: 1 : 25

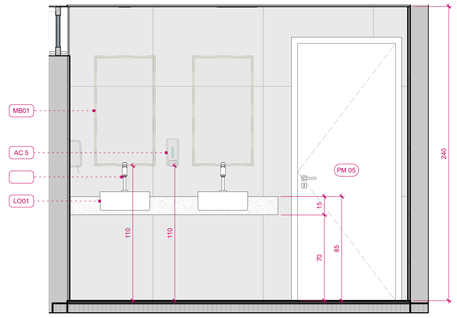



**8** ELEVAÇÃO 07
ESCALA: 1 : 25

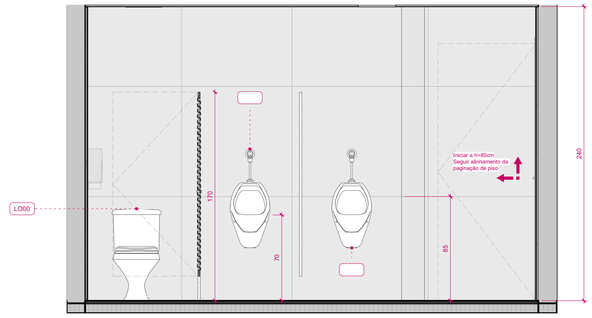



**10** ELEVAÇÃO 09
ESCALA: 1 : 25

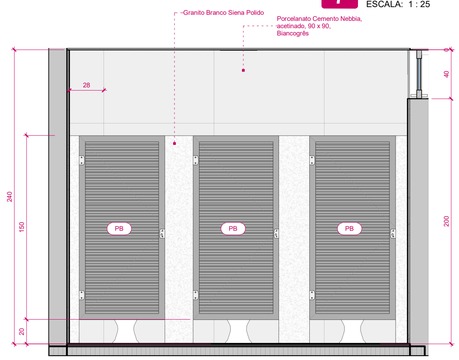


**9** ELEVAÇÃO 08
ESCALA: 1 : 25

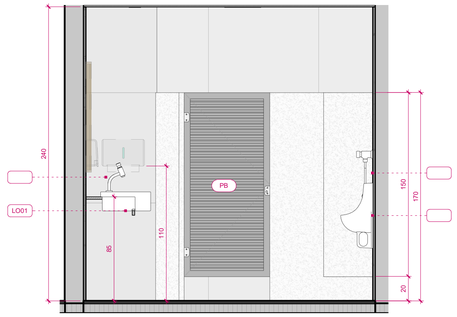


**11** ELEVAÇÃO 10
ESCALA: 1 : 25

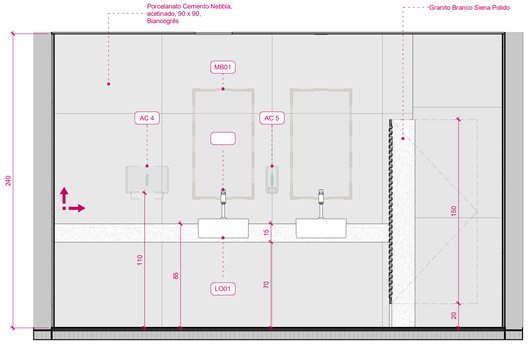


**12** ELEVAÇÃO 11
ESCALA: 1 : 25

## ESQUADRIAS / PORTAS

| INDICADOR | UND. | DIMENSÕES (cm) LARGURA | ALTURA | ÁREA (m²) | MODELO | DESCRIÇÃO |
|---|---|---|---|---|---|---|
| JN 01 | 4 | 189,5 | 130 | 9,85 | Deslizante | Janela de correr, dupla, folha aluminio e vidro |
| JN 01 | 2 | 190 | 130 | 4,94 | Deslizante | Janela de correr, dupla, folha aluminio e vidro |
| MARC | 3 | 569 | 330 | 56,33 | Camarão | Porta tipo camarão, folha em madeira e muxarabi |
| PB | 12 | 70 | 150 | 12,60 | Dobradiça | Porta para box, folha veneziana, de abrir |
| PC | 4 | 120 | 210 | 10,08 | Dobradiça | Porta Camara Frigorifica |
| PE 01 | 2 | 180 | 210 | 7,56 | Dobradiça | Porta dupla existente |
| PM 01 | 5 | 80 | 210 | 8,40 | Dobradiça | Estrutura em madeira e folha em madeira |
| PM 02 | 4 | 175 | 210 | 14,70 | Deslizante | Porta em madeira com 1 folha |
| PM 03 | 12 | 90 | 210 | 22,68 | Dobradiça | Estrutura em madeira e folha em madeira |
| PM 04 | 2 | 90 | 210 | 3,78 | Dobradiça | Estrutura em madeira e folha em madeira, com barra, banheiro PNE |
| PM 05 | 2 | 80 | 210 | 3,36 | Dobradiça | Estrutura em madeira e folha em madeira |
| PV 01 | 2 | 140 | 240 | 6,72 | Pivotante | Porta de vidro pivotante, folha aluminio e vidro |
| PV 02 | 1 | 409,5 | 240 | 9,83 | Deslizante | Porta de vidro de correr, folha aluminio e vidro |
| PV 02 | 1 | 569 | 240 | 13,66 | Deslizante | Porta de vidro de correr, folha aluminio e vidro |
| VE 01 | 2 | 110 | 240 | 5,28 | Vão sem portal | Vão existente |
| VE 02 | 4 | 90 | 240 | 8,64 | Vão sem portal | Vão existente |
| TOTAL | 62 | | | 198,41 | | |

## ESQUADRIAS / JANELAS

| INDICADOR | UND. | DIMENSÕES (cm) LARGURA | ALTURA | PEITORIL | ÁREA (m²) | MODELO | DESCRIÇÃO |
|---|---|---|---|---|---|---|---|
| BASC | 1 | 59,67 | 40 | | 0,24 | Basculante | Estrutura de alumínio e vidro, com 1 folha |
| BASC | 2 | 60,67 | 40 | | 0,49 | Basculante | Estrutura de alumínio e vidro, com 1 folha |
| BASC | 5 | 73,2 | 40 | | 1,46 | Basculante | Estrutura de alumínio e vidro, com 1 folha |
| BASC | 4 | 83,75 | 60 | | 2,01 | Basculante | Estrutura de alumínio e vidro, com 1 folha |
| BASC | 2 | 94,5 | 140 | | 2,65 | Basculante | Estrutura de alumínio e vidro, com 1 folha |
| BASC | 4 | 94,75 | 60 | | 2,27 | Basculante | Estrutura de alumínio e vidro, com 1 folha |
| BASC | 4 | 95 | 50 | | 1,90 | Basculante | Estrutura de alumínio e vidro, com 1 folha |
| BASC | 1 | 95 | 140 | | 1,33 | Basculante | Estrutura de alumínio e vidro, com 1 folha |
| BASC | 8 | 96,17 | 140 | | 10,77 | Basculante | Estrutura de alumínio e vidro, com 1 folha |
| BASC | 5 | 96,67 | 140 | | 6,77 | Basculante | Estrutura de alumínio e vidro, com 1 folha |
| BASC | 1 | 98,83 | 140 | | 1,38 | Basculante | Estrutura de alumínio e vidro, com 1 folha |
| BASC | 1 | 99,33 | 140 | | 1,39 | Basculante | Estrutura de alumínio e vidro, com 1 folha |
| BASC | 1 | 100,5 | 140 | | 1,41 | Basculante | Estrutura de alumínio e vidro, com 1 folha |
| BASC | 1 | 101 | 140 | | 1,41 | Basculante | Estrutura de alumínio e vidro, com 1 folha |
| BASC | 6 | 105 | 50 | | 3,15 | Basculante | Estrutura de alumínio e vidro, com 1 folha |
| BASC | 3 | 113,5 | 140 | | 4,77 | Basculante | Estrutura de alumínio e vidro, com 1 folha |
| BASC | 17 | 114 | 140 | | 27,13 | Basculante | Estrutura de alumínio e vidro, com 1 folha |
| TOTAL | 66 | | | | 70,53 | | |


## ESQUADRIAS / PELES DE VIDRO

| INDICADOR | UND. | DIMENSÕES (cm) LARGURA | ALTURA | ÁREA (m²) | MODELO | DESCRIÇÃO |
|---|---|---|---|---|---|---|
| PL 3 | 46 | <varia> | <varia> | <varia> | Deslizante | Esquadria em alumínio, 15 cm, preto com portas deslizantes em vidro |


PROJETO 01.25 / Reforma do Restaurante CTSLG
CLIENTE SESC ES
ENDEREÇO Barra Funda, Guarapari - ES
CONTEÚDO Detalhamento Banheiros
COORDENADOR Lays R. Sesana
REVISÃO E DATA
ETAPA Anteprojeto
FOLHA 04/06

Sesc

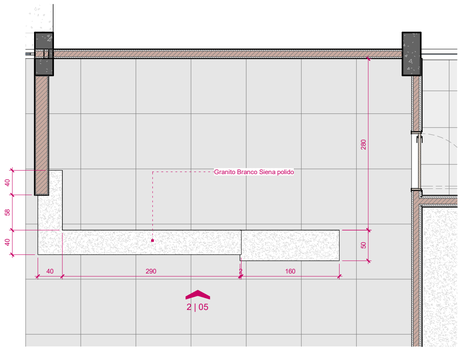
FORMATO A1





**1** BALCÃO - CAIXA
ESCALA: 1 : 50

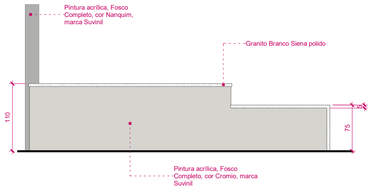



**2** BALCÃO CAIXA
ESCALA: 1 : 50

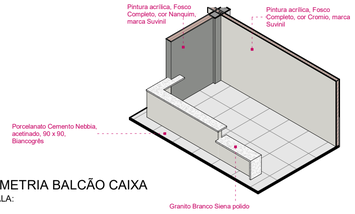



**3** ISOMETRIA BALCÃO CAIXA
ESCALA:

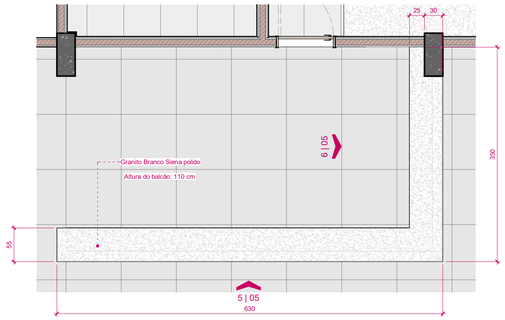

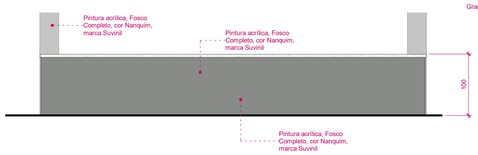

**4** PLANTA BAIXA - BALCÃO CAFÉ DA MANHÃ
ESCALA: 1 : 50



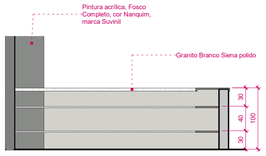

**5** BALCÃO CAFÉ DA MANHÃ - 01
ESCALA: 1 : 50



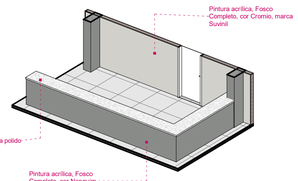

**6** BALCÃO CAFÉ DA MANHÃ - 02
ESCALA: 1 : 50



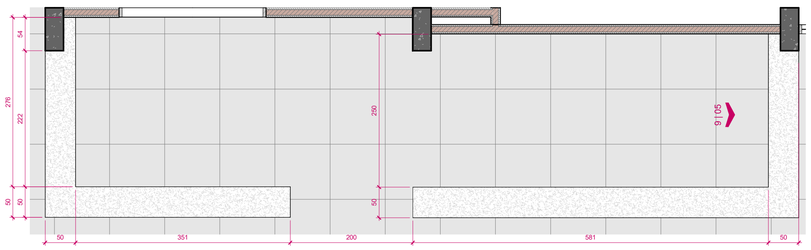

**7** ISOMETRIA BALCÃO CAFÉ DA MANHÃ
ESCALA:





**8** BALCÃO RESTAURANTE
ESCALA: 1 : 50

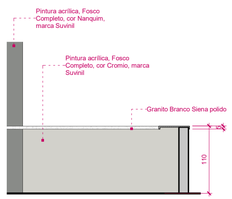


**9** BALCÃO RESTAURANTE
ESCALA: 1 : 50

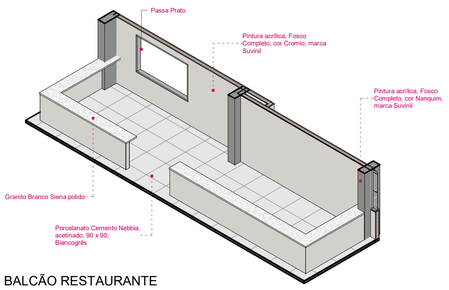



**10** BALCÃO RESTAURANTE
ESCALA:

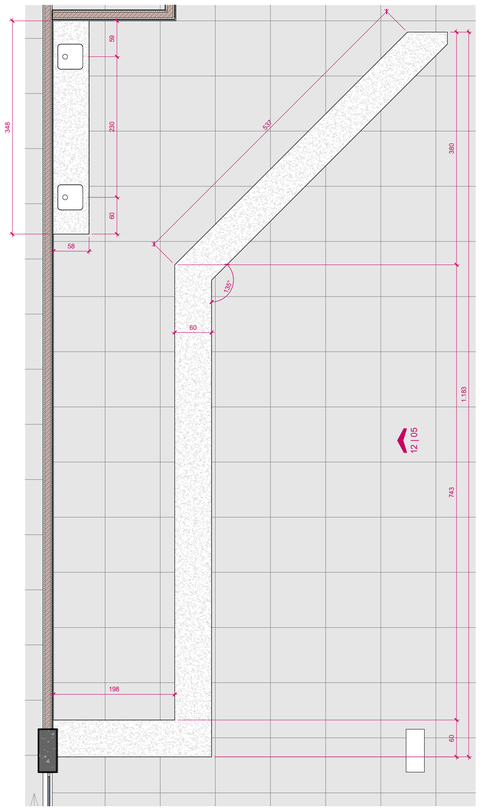



**11** BALCÃO LANCHONETE
ESCALA: 1 : 50



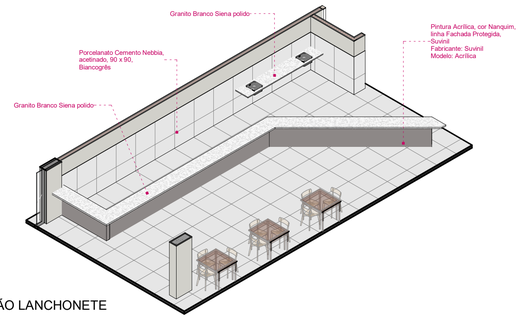
**12** BALCÃO LANCHONETE
ESCALA: 1 : 50




**13** BALCÃO LANCHONETE
ESCALA:

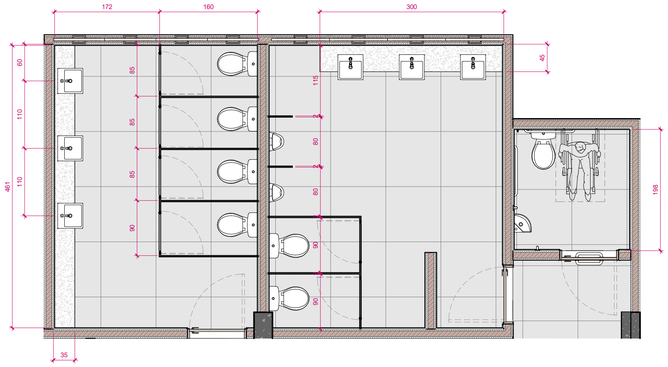



**14** PLANTA BAIXA - BANHEIRO LANCHONETE
ESCALA: 1 : 50

| | | | |
|---|---|---|---|
| PROJETO | 01.25 / Reforma do Restaurante CTSLG | CLIENTE | SESC ES |
| ENDEREÇO | Barra Funda, Guarapari - ES | | |
| CONTEÚDO | Detalhamento Bancadas | | |
| COORDENADOR | Lays R. Sesana | FOLHA | 05/06 |
| REVISÃO E DATA | | ETAPA | Anteprojeto |


Sesc

FORMATO A1

# LUMINOTÉCNICO

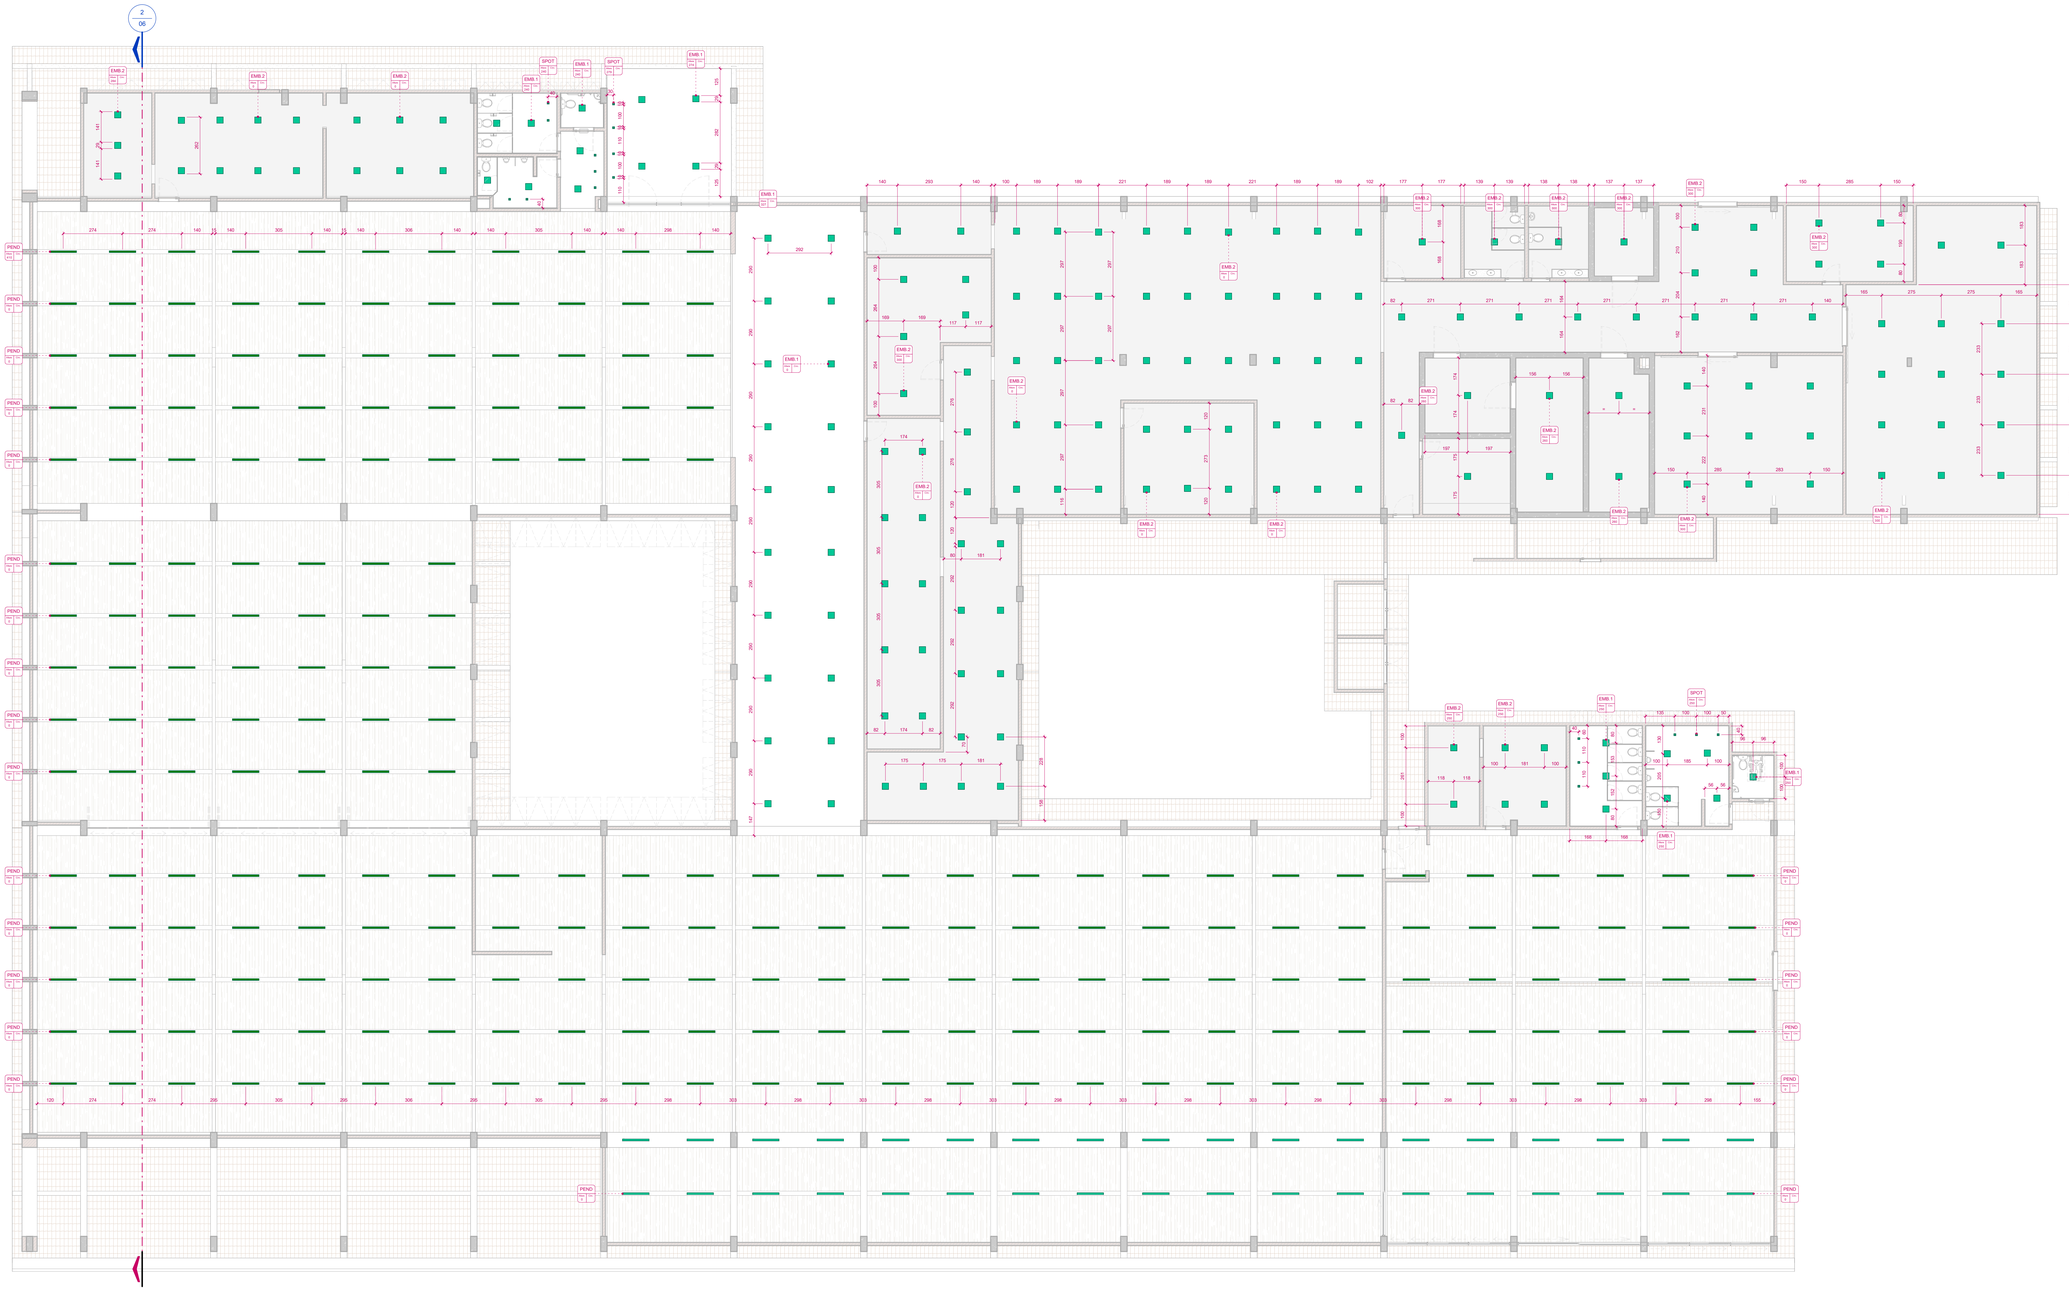


## 1 PLANTA DE FORRO - LUMINOTÉCNICO
ESCALA: 1 : 100

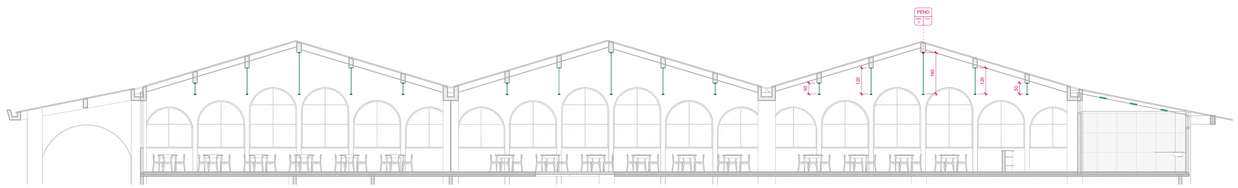


## 2 CORTE - LUMINOTÉCNICO
ESCALA: 1 : 100

### LEGENDA DE LUMINOTÉCNICO

| REPRESENTAÇÃO | DESCRIÇÃO | REPRESENTAÇÃO | DESCRIÇÃO |
|---|---|---|---|
| ▲ | Orientação da luminária (se orientável) | XXXX / Nnn / 100 | Código do item na tabela<br>Circuito da luminária<br>Altura de instalação do ponto (eixo) |

### LUMINÁRIAS / POR AMBIENTE

| | | LUMINÁRIA | | | LÂMPADA | | | |
|---|---|---|---|---|---|---|---|---|
| INDICADOR | UND. | FABRICANTE | MODELO | DESCRIÇÃO | TIPO | POTÊNCIA | FLUXO | TEMPERATURA |
| EMB.1 | 39 | | | Painel | Painel de LED, embutido | LED | 24 W | 1680 lm | 4000 K |
| EMB.2 | 150 | | | Painel | Painel de LED, embutido | LED | 36 W | 2520 lm | 6500 K |
| PEND | 261 | | | | Luminária linear pendente, com altura regulável, alumínio branco | LED | 24 W | 1920 lm | 4000 K |
| SPOT | 17 | | | Spot | Spot de embutir, branco | LED | 7 W | 560 lm | 3200 K |
| Total geral: 467 | 467 | | | | | | | | |

### LUMINÁRIAS / FITAS DE LED / POR AMBIENTE

| INDICADOR | CIRCUITO | QNT. (m) | FABRICANTE | MODELO | DESCRIÇÃO | POTÊNCIA | FLUXO | TEMP. |
|---|---|---|---|---|---|---|---|---|

### TABELA DE REVISÕES

| REVISÃO | DESCRIÇÃO | DATA | RESPONSÁVEL |
|---|---|---|---|
| R00 | Emissão inicial | 24/11/2025 | Lays Sesana |

PROJETO 01.25 / Reforma do Restaurante CTSLG
CLIENTE SESC ES
ENDEREÇO Barra Funda, Guarapari - ES
CONTEÚDO Planta de pontos de iluminação
COORDENADOR Lays R. Sesana
REVISÃO E DATA R00 - 24/11/2025
ETAPA Anteprojeto
FOLHA 06/06

Sesc

FORMATO A1