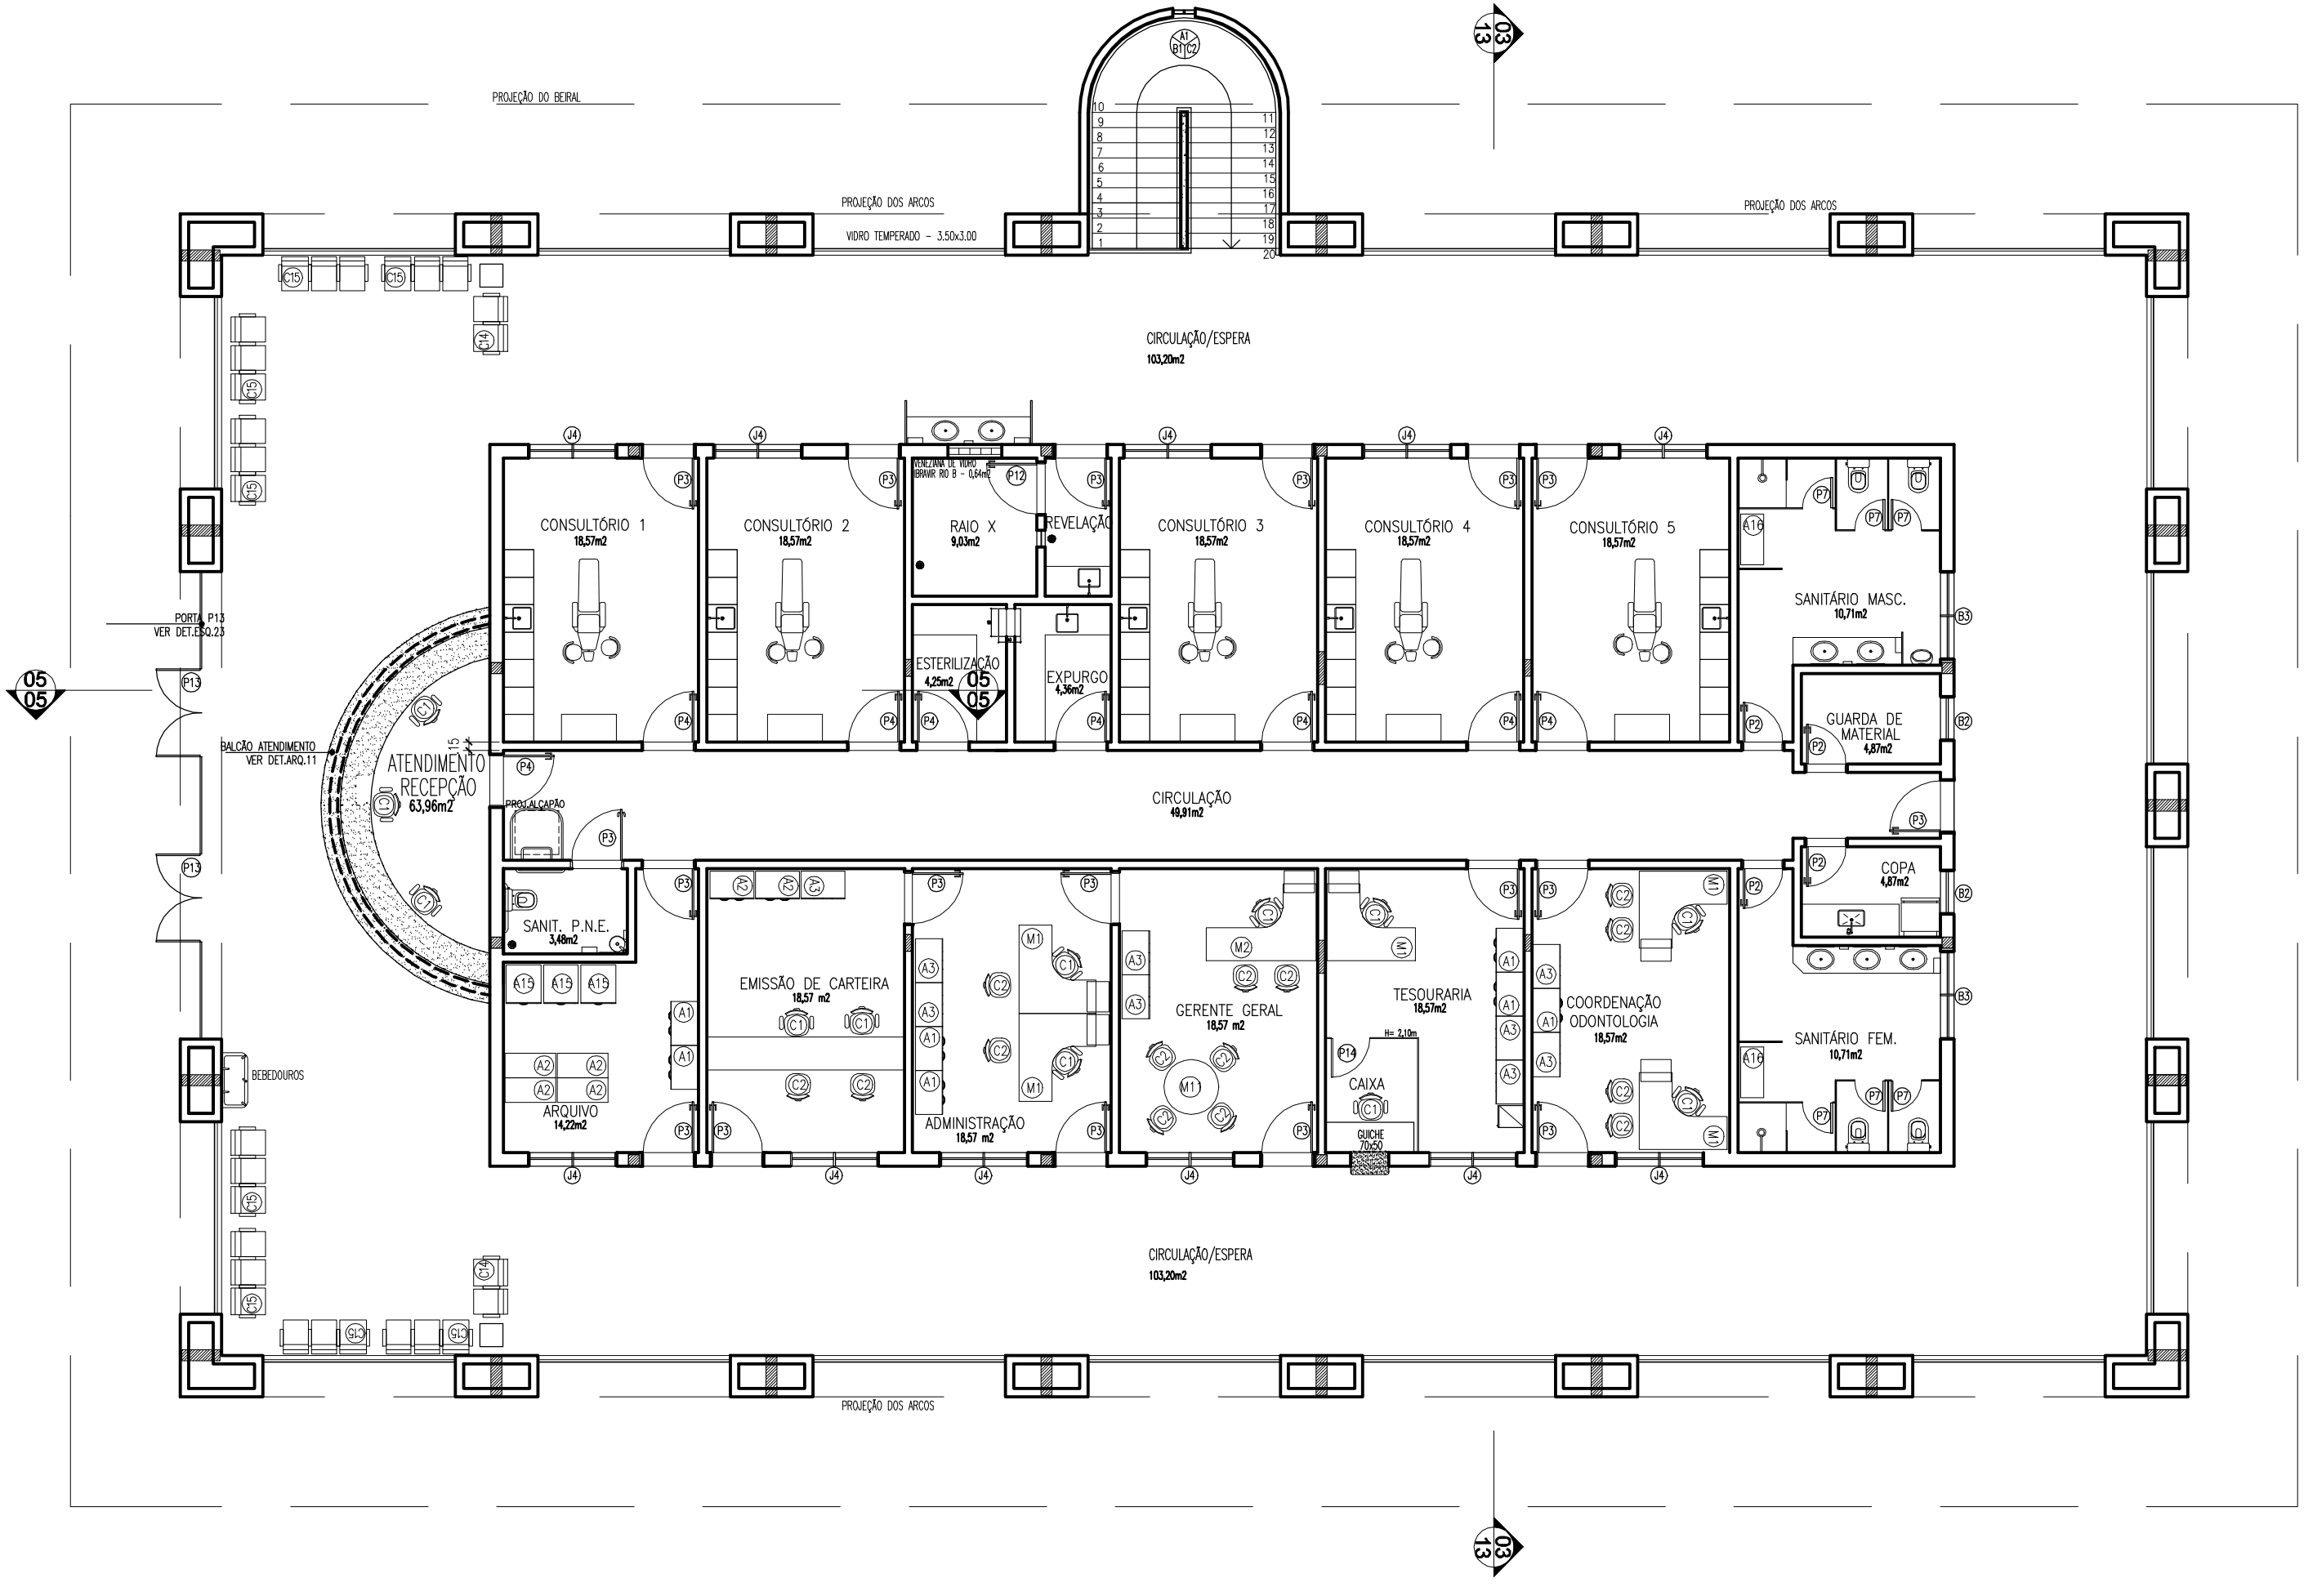

BLOCO I – ADMINISTRAÇÃO/CLÍNICA

ÁREA CONSTRUIDA – 754,98m2

ESCALA 1/100