


VISTA
PORTA 01
ESCALA 1/25

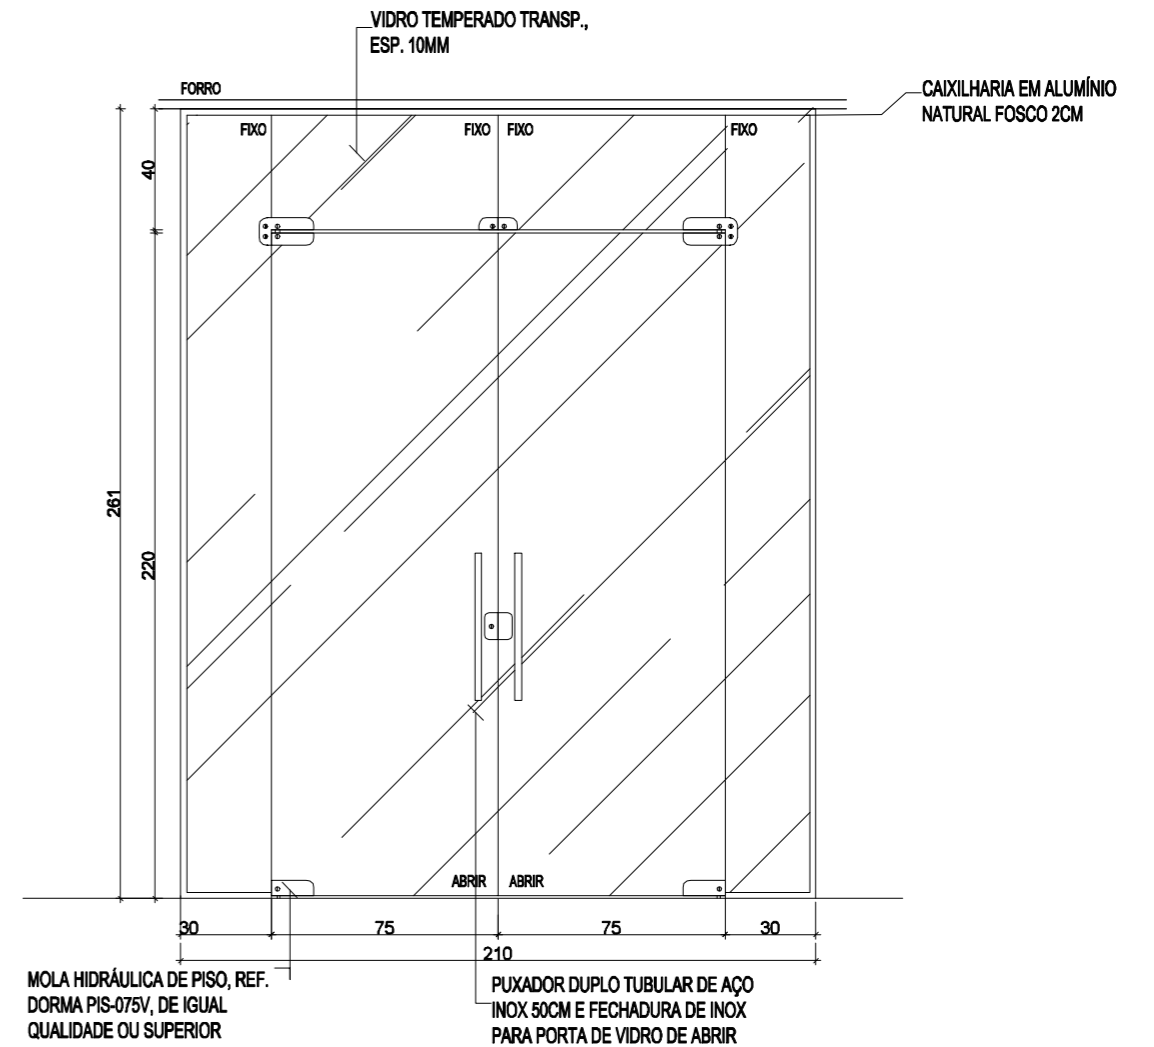

VISTA
PORTA 02
ESCALA 1/25

NOTA: COTAS EM CENTÍMETROS.



SESC - SERVIÇO SOCIAL DO COMÉRCIO
ADMINISTRAÇÃO REGIONAL DO ESTADO DO ESPÍRITO SANTO
Galeria São Luís

PROJETO DE LOCAÇÃO
VIDROS

TÍTULO:
PORTAS DE VIDRO

DATA:
JULHO/2018

ESCALA:
1/25

PRANCHA:

01
01