




VISTA  
TRECHO 01  
ESCALA 1/75

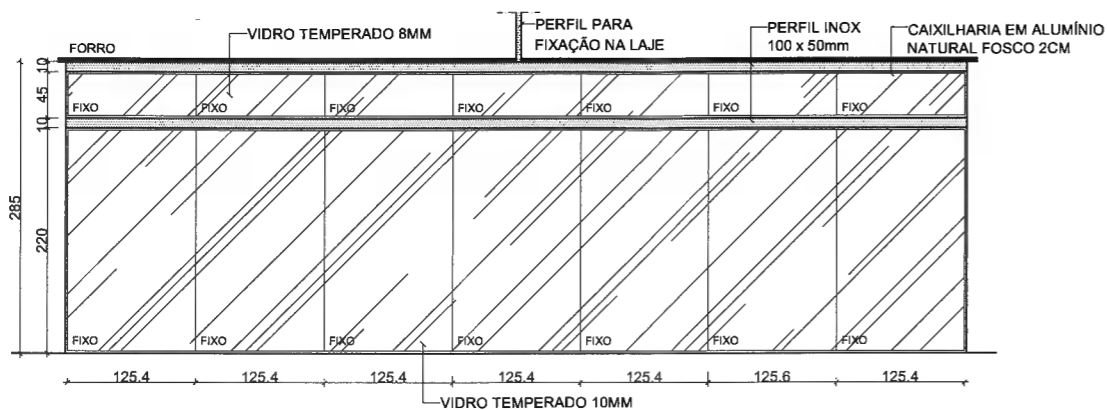

VISTA  
TRECHO 02  
ESCALA 1/75

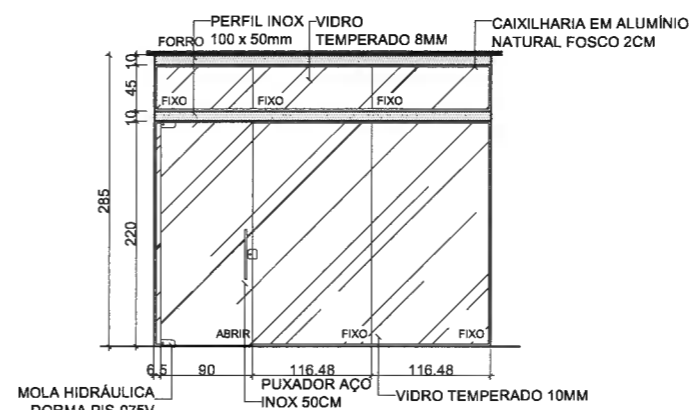

VISTA  
TRECHO 04  
ESCALA 1/75

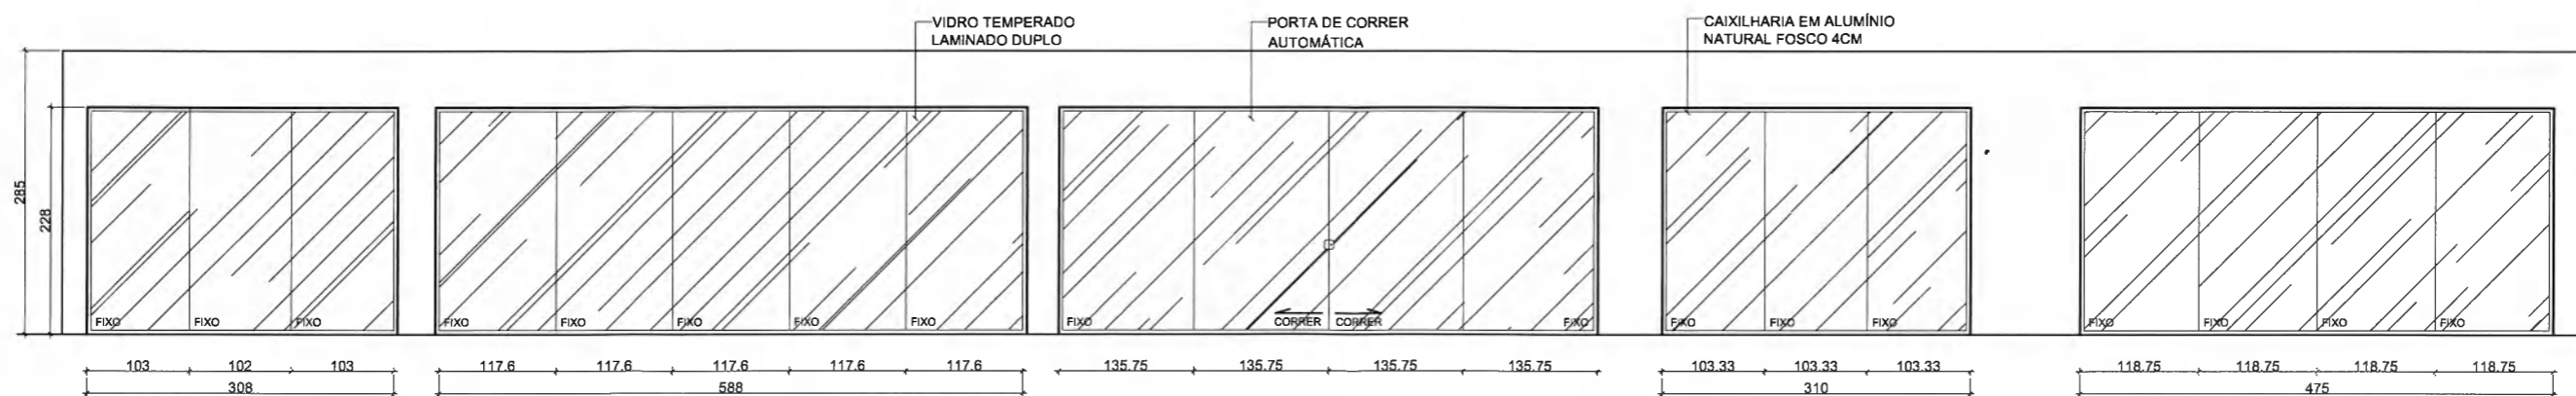

VISTA  
TRECHO 03  
ESCALA 1/75

LEGENDA:

- TRECHO 01
- TRECHO 02
- TRECHO 03
- TRECHO 04

OBS.:

- COTAS EM CENTÍMETROS;
- PAREDES NÃO COTADAS DE 15cm;
- TODOS OS AMBIENTES SERÃO PROVIDOS DE VENTILAÇÃO/ EXAUSTÃO MECÂNICA E ILUMINAÇÃO ARTIFICIAL.

NOTA: COTAS EM CENTÍMETROS.



SESC - SERVIÇO SOCIAL DO COMÉRCIO  
ADMINISTRAÇÃO REGIONAL DO ESTADO DO ESPÍRITO SANTO  
Galeria São Luís


PROJETO DE LOCAÇÃO  
VIDROS

TÍTULO:  
VIDROS


DATA:  
DEZEMBRO/2017

ESCALA:  
1/75


PRANCHA:  
02/02

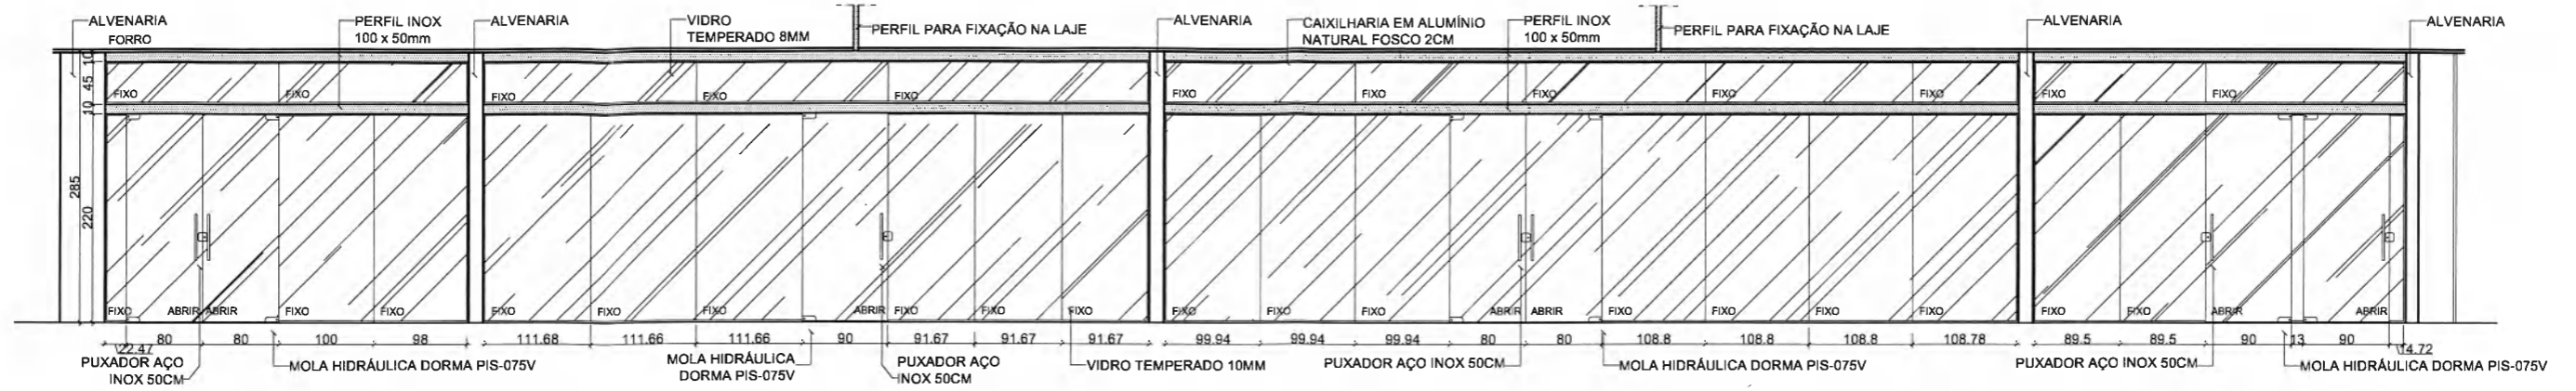


VISTA  
TRECHO 01  
ESCALA 1/75

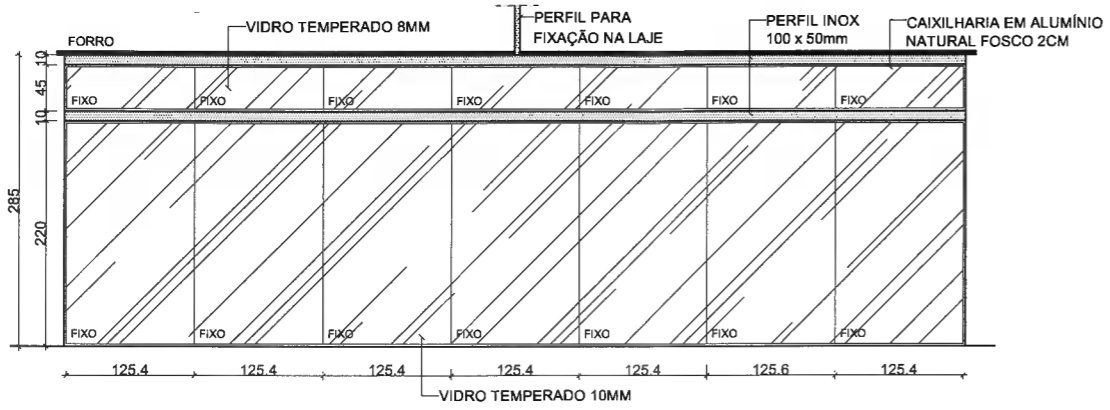

VISTA  
TRECHO 02  
ESCALA 1/75

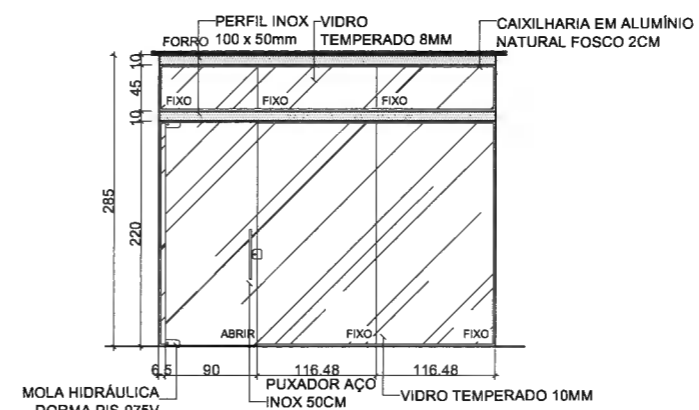

VISTA  
TRECHO 04  
ESCALA 1/75

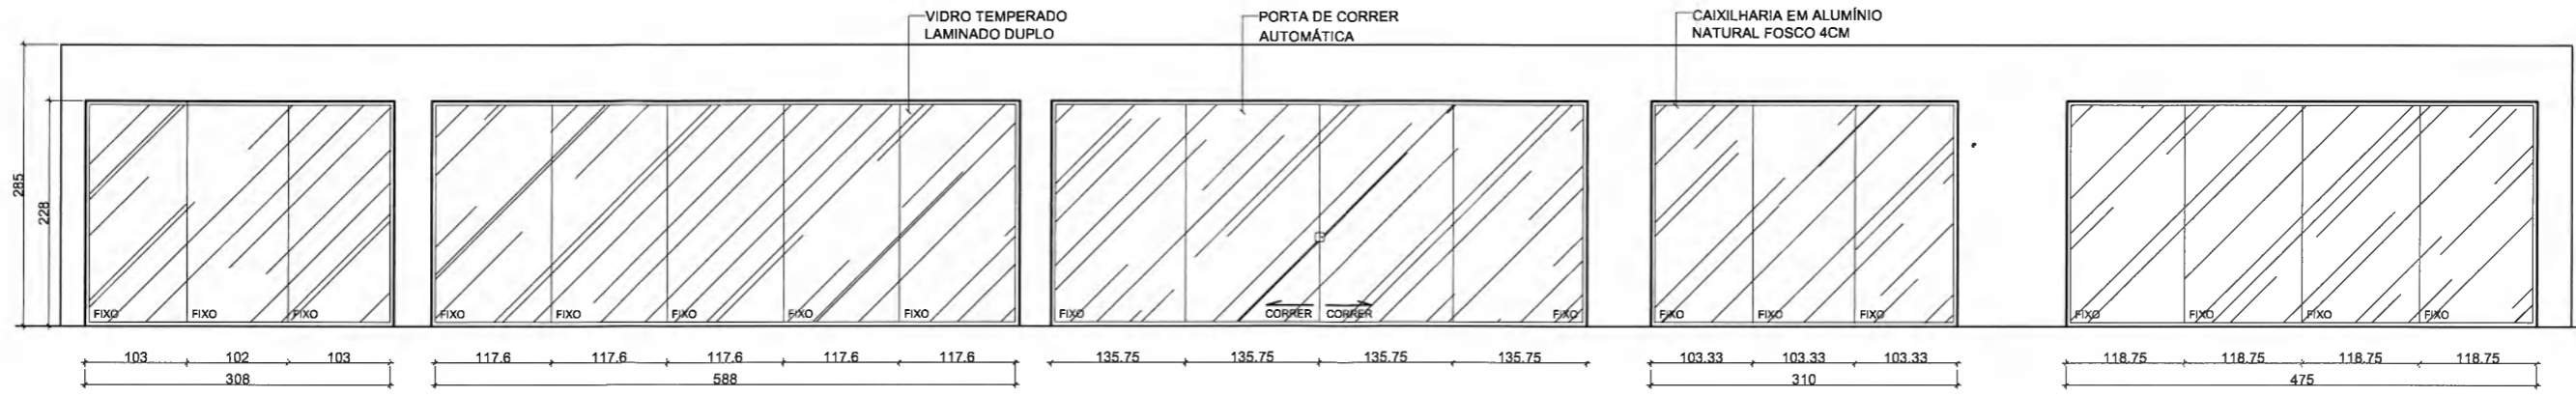

VISTA  
TRECHO 03  
ESCALA 1/75

- LEGENDA:**
- TRECHO 01
  - TRECHO 02
  - TRECHO 03
  - TRECHO 04

**OBS.:**  
 - COTAS EM CENTÍMETROS;  
 - PAREDES NÃO COTADAS DE 15cm;  
 - TODOS OS AMBIENTES SERÃO PROVIDOS DE VENTILAÇÃO/ EXAUSTÃO MECÂNICA E ILUMINAÇÃO ARTIFICIAL.

NOTA: COTAS EM CENTÍMETROS.