




VISTA
TRECHO 01
ESCALA 1/75

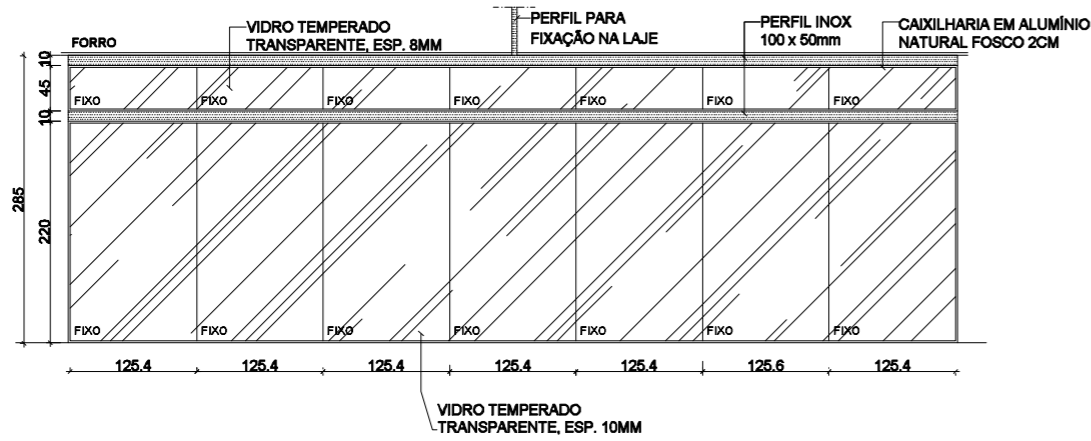

VISTA
TRECHO 02
ESCALA 1/75

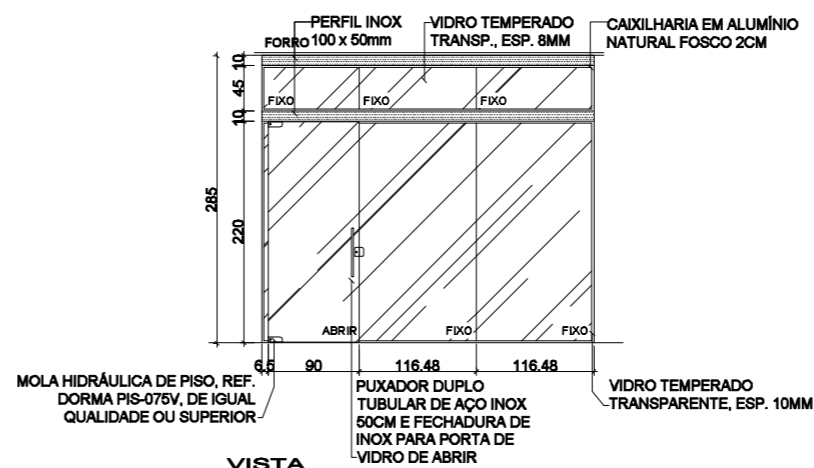

VISTA
TRECHO 04
ESCALA 1/75

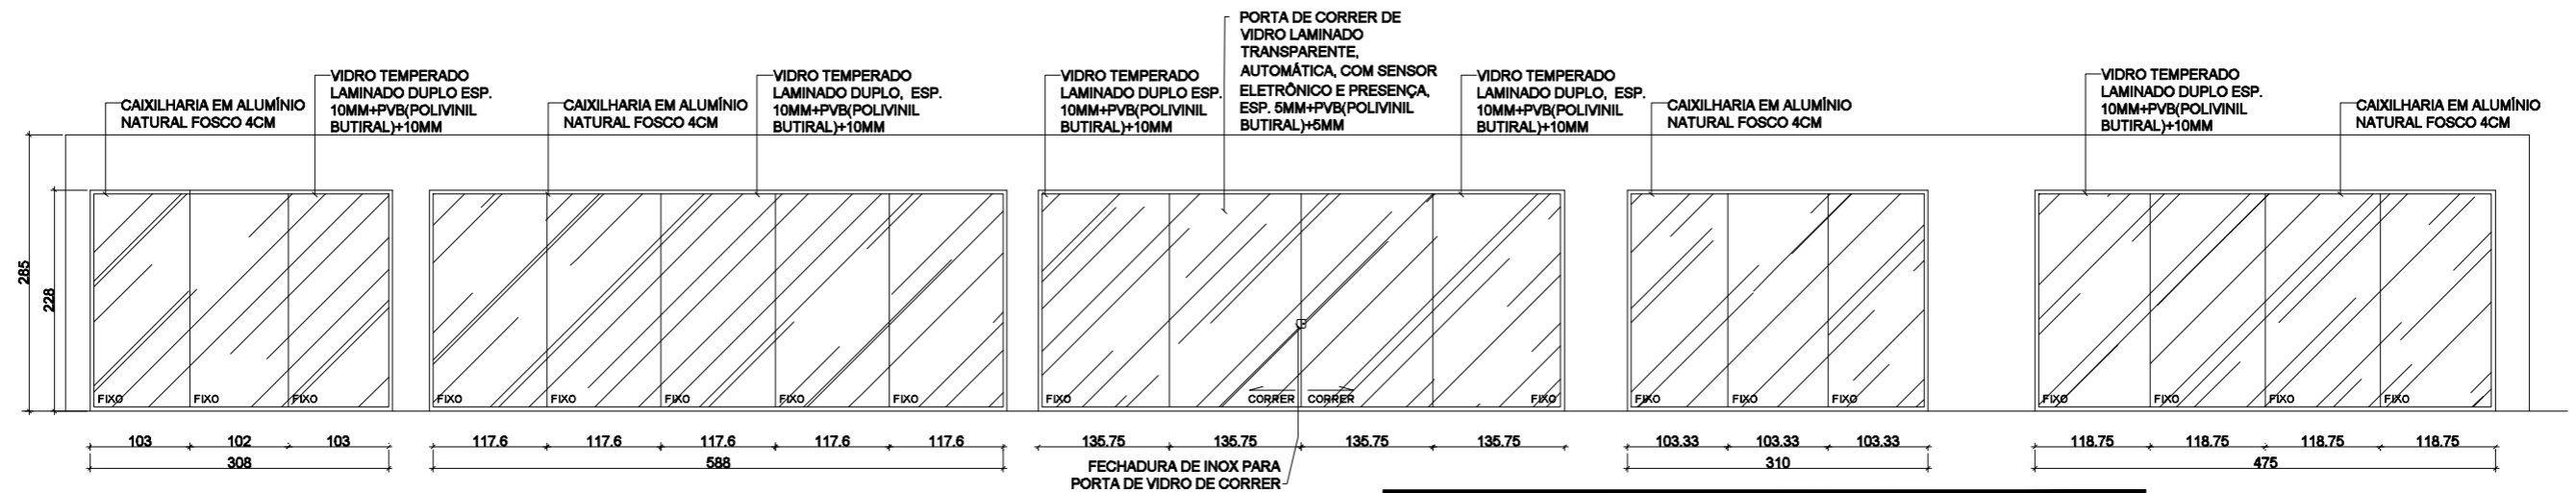

VISTA
TRECHO 03
ESCALA 1/75

LEGENDA:

- TRECHO 01
- TRECHO 02
- TRECHO 03
- TRECHO 04

OBS.:

- COTAS EM CENTÍMETROS;
- PAREDES NÃO COTADAS DE 15cm;
- OS MONTANTES DE INOX E PERFIS PARA FIXAÇÃO NA LAJE SÃO DE FORNECIMENTO DO SESC

NOTA: COTAS EM CENTÍMETROS.



SESC - SERVIÇO SOCIAL DO COMÉRCIO
ADMINISTRAÇÃO REGIONAL DO ESTADO DO ESPÍRITO SANTO
Galeria São Luis

PROJETO DE LOCAÇÃO
VIDROS

TÍTULO:
PAINÉIS DE VIDRO

DATA:
FEVEREIRO/2018

ESCALA:
1/75

PRANCHA:
02/02