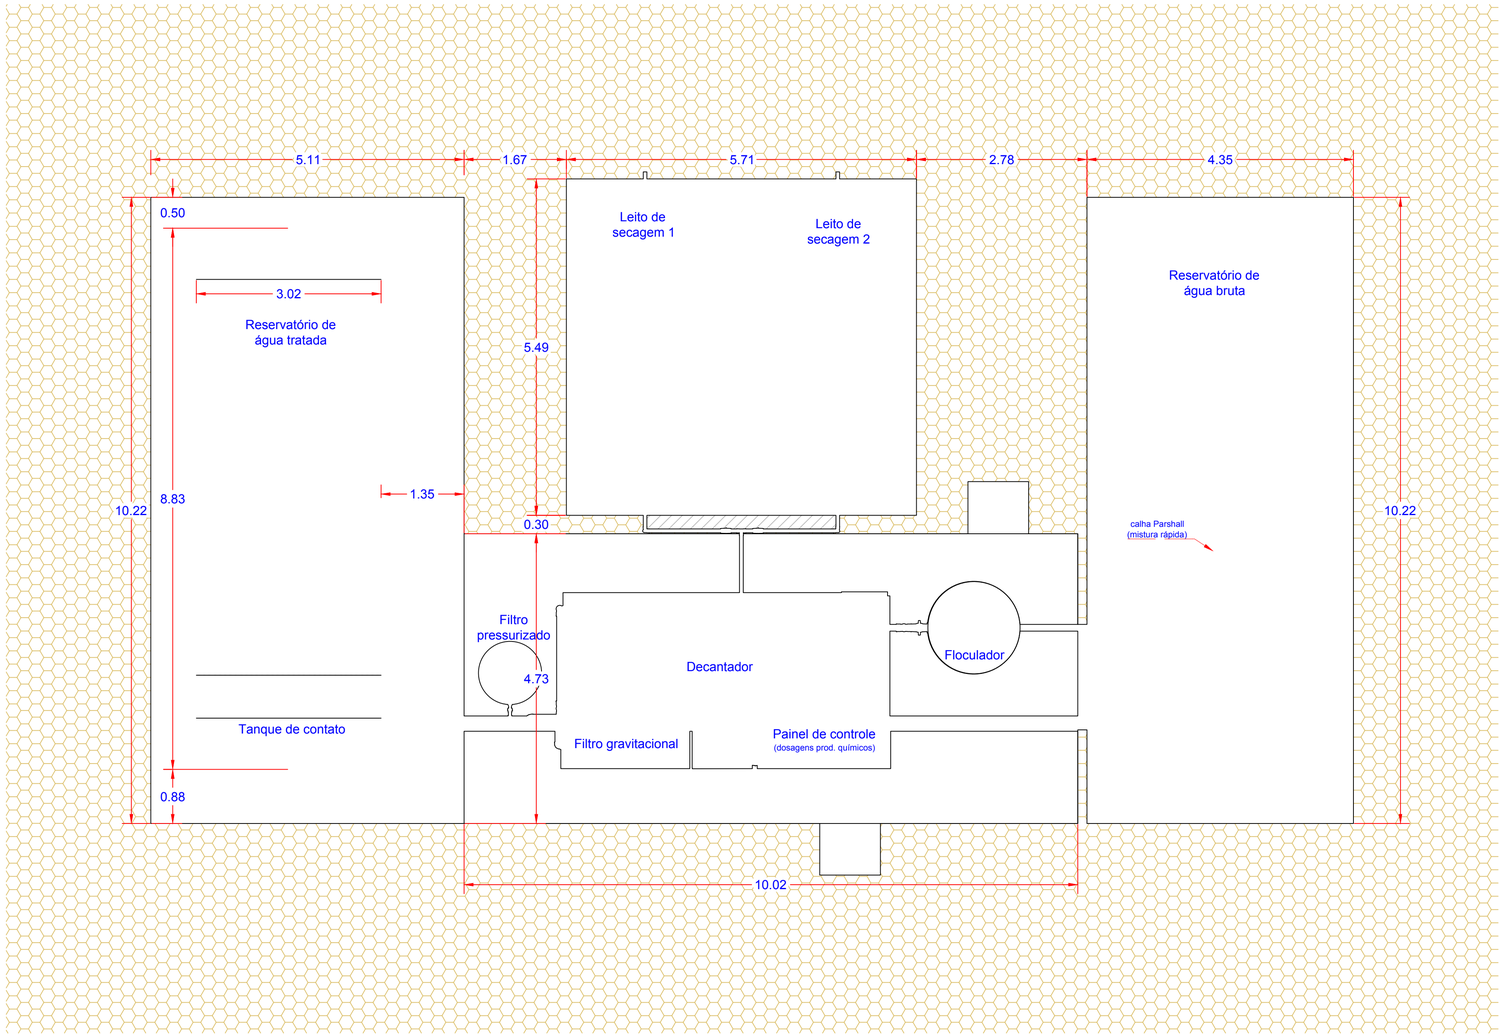

ETA - Vista Superior (Lay Out)
esc: 1/50

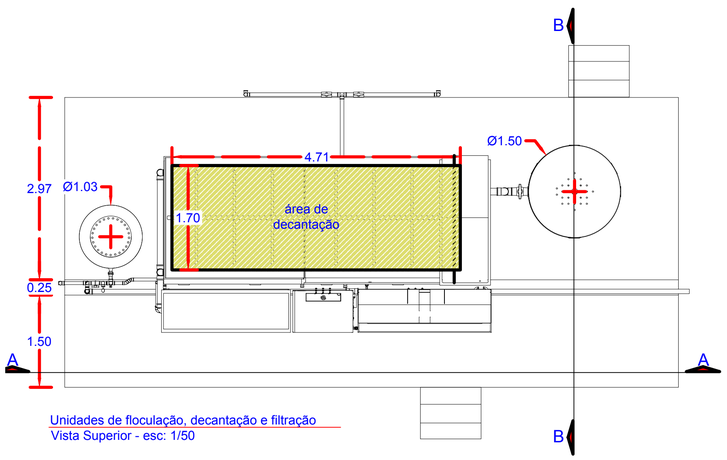

Unidades de floculação, decantação e filtração
Vista Superior - esc: 1/50

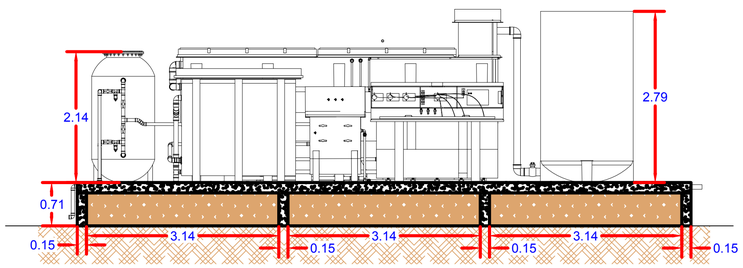

Unidades de floculação, decantação e filtração
Corte AA - esc: 1/50

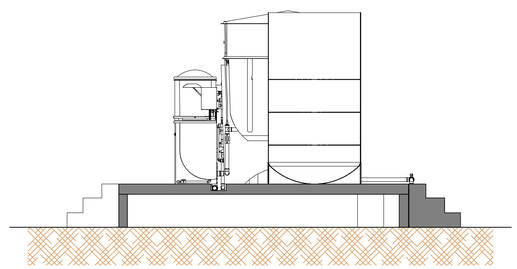

Unidades de floculação, decantação e filtração
Corte BB - esc: 1/50

COR CAD	ESP.
1	0,10
2	0,15
3	0,25
4	0,35
5	0,50
6	0,60
7	0,70

A1 - 841x594

FOLHA A1.

DOCUMENTOS DE REFERÊNCIA

MD2017R124A110

NOTAS GERAIS

1 – DIMENSÕES EM METROS, EXCETO INDICAÇÃO CONTRÁRIA;

POS.	QTD.	DESCRIÇÃO	MATERIAL	DIMENSÕES/ESPECIFICAÇÃO	UNITÁRIO	TOTAL
–	–	–	–	–	–	–

PESO LÍQUIDO (kgf)

LISTA DE MATERIAL

REV.	DESCRIÇÃO	DATA	EXEC.	VERIF.	APROV.
0	EMISSÃO ORIGINAL	26/05/17		ENG.SERGIO	

ÍNDICE DE REVISÕES

Nº CONTRATO –
RESP. TÉCNICO
RUBRICA
REG. CREA Nº
SITUAÇÃO
☐ NÃO APROVADO ☐ LIBERADO C/ RESSALVAS
☐ APROVADO ☒ INFORMATIVO

CLIENTE
CENTRO DE TURISMO SOCIAL E LASER DE DOMINGOS MARTINS

ÁREA OU UNIDADE
ETA – CTSLDM

PROJETO
ESTAÇÃO DE TRATAMENTO DE ÁGUA

TÍTULO
DETALHE DAS UNIDADES DE TRATAMENTO
LAY OUT, VISTAS E CORTES EM GERAL

PROJ.	DES. SER	VERIF. FT	APROV. FT
ESCALA INDICADA	FOLHA 1 de 2	Nº CLIENTE 105-2017	
DATA 26/05/2017	Nº PROKEN MD2017R124A110		