

MD2017R124A110

NOTAS GERAIS

1 - DIMENSÕES EM METROS, EXCETO INDICAÇÃO CONTRÁRIA;

POS.	QTD.	DESCRIÇÃO	MATERIAL	DIMENSÕES/ESPECIFICAÇÃO	UNITÁRIO PESO LÍQUIDO (kg)	TOTAL
-	-	-	-	-	-	-

LISTA DE MATERIAL

REV.	EMISSÃO ORIGINAL	DESCRIÇÃO	DATA	EXEC.	VERIF.	APROV.
0	EMISSÃO ORIGINAL		26/05/17			ENG. SERGIO

ÍNDICE DE REVISÕES

Nº CONTRATO	-	REVISÃO
RESP. TÉCNICO		
REG. CREIA Nº		
SITUAÇÃO	<input type="checkbox"/> NÃO APROVADO <input type="checkbox"/> LIBERADO C/ RESALVAS <input type="checkbox"/> APROVADO <input checked="" type="checkbox"/> INFORMATIVO	














CLIENTE: CENTRO DE TURISMO SOCIAL E LASER DE DOMINGOS MARTINS

ÁREA OU UNIDADE: ETA - CTSLDM

PROJETO: ESTAÇÃO DE TRATAMENTO DE ÁGUA

TÍTULO: DETALHE DAS UNIDADES DE TRATAMENTO
LAY OUT, VISTAS E CORTES EM GERAL

PROJ.	DES.	SER.	VERIF.	FT.	APROV.	FT.
ESCALA INDICADA	FOLHA 2 de 2	Nº CLIENTE	105-2017			
DATA	26/05/2017	Nº PROJEN	MD2017R124A110			

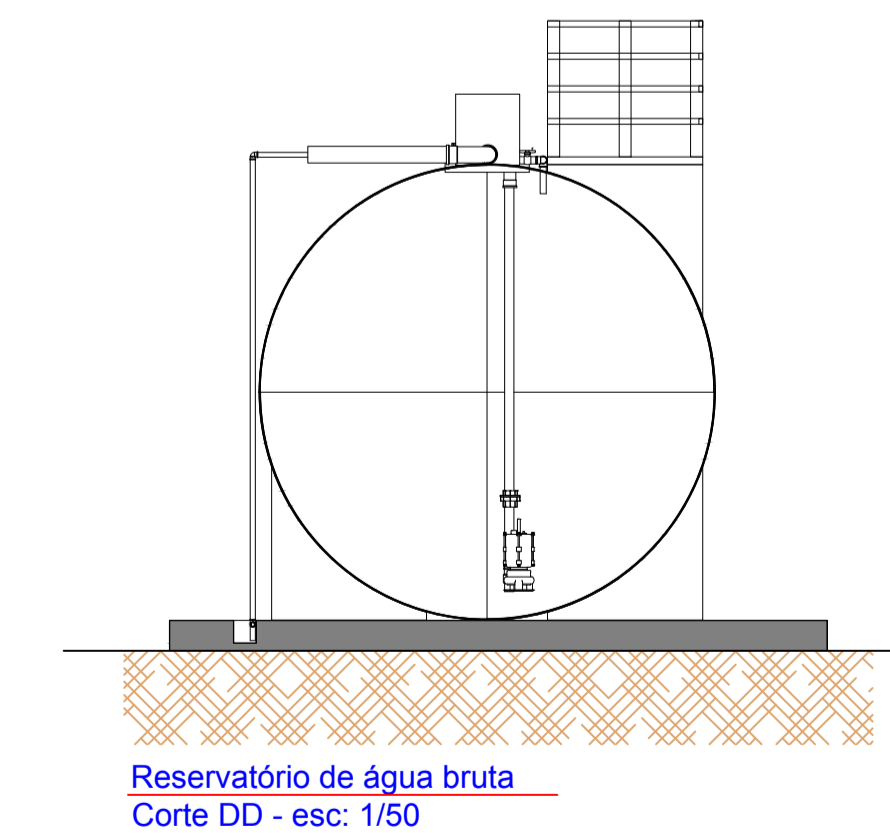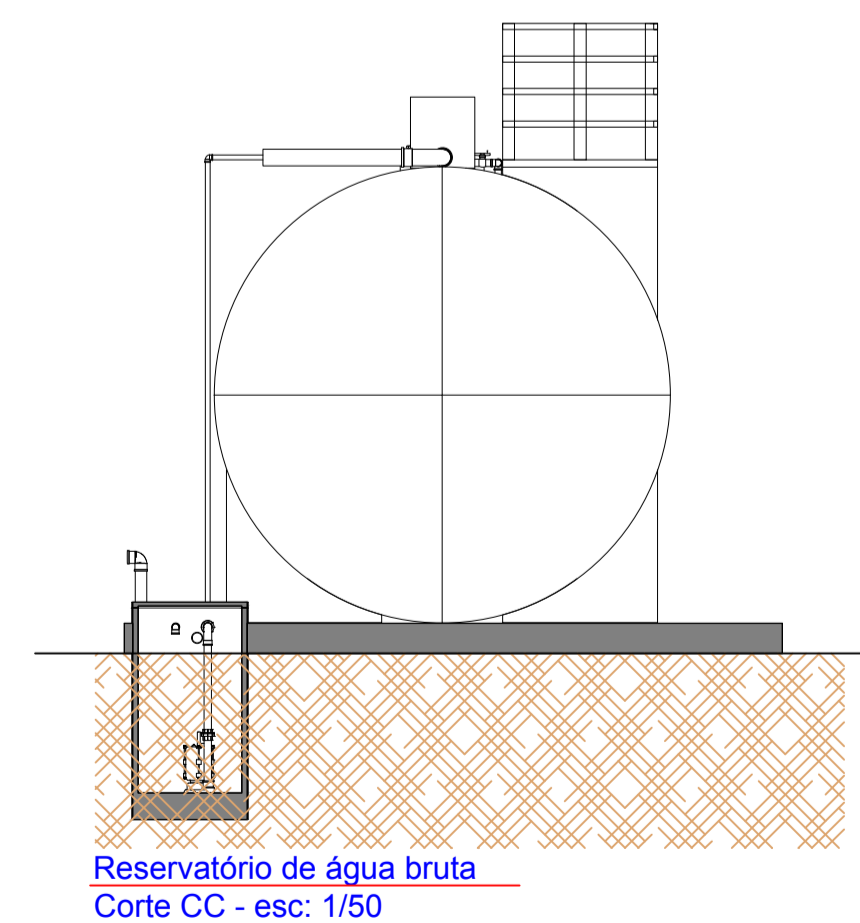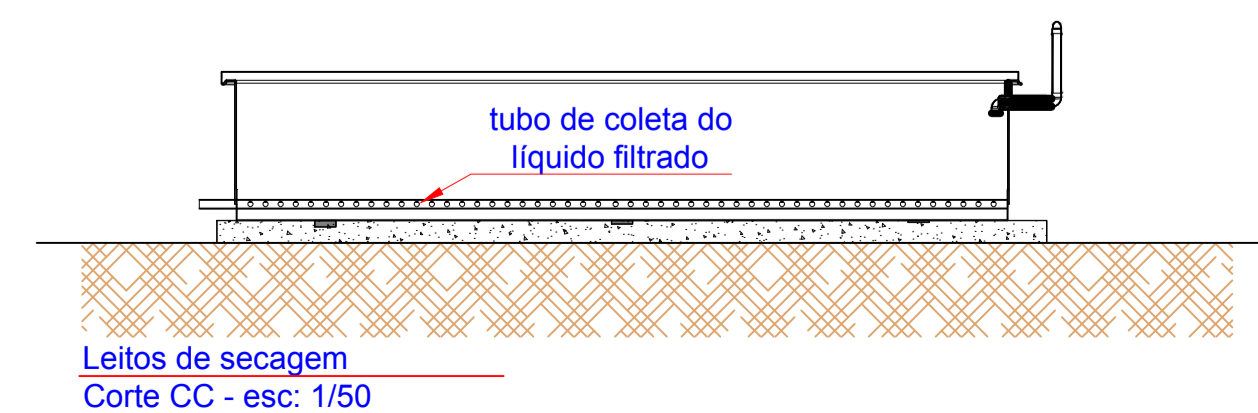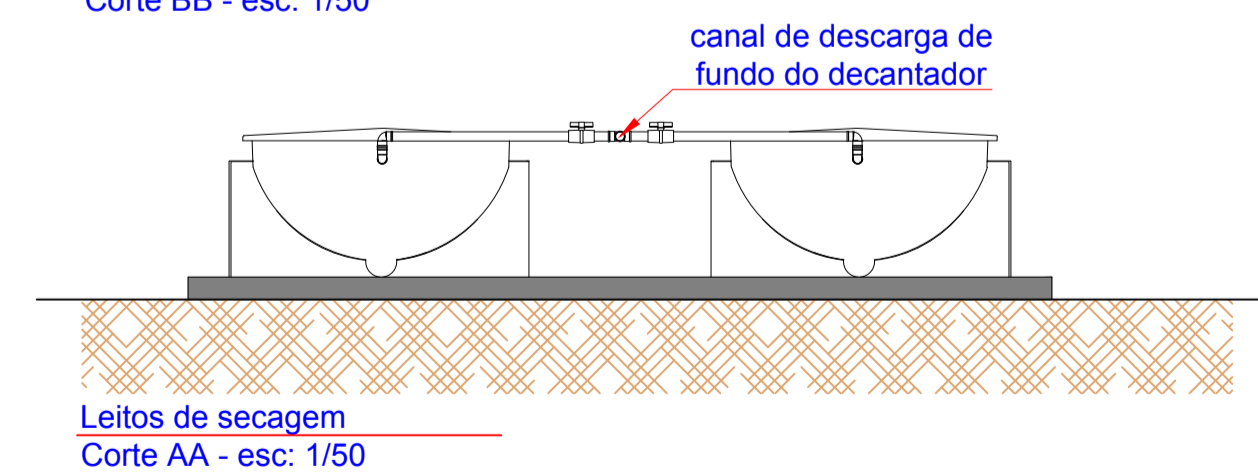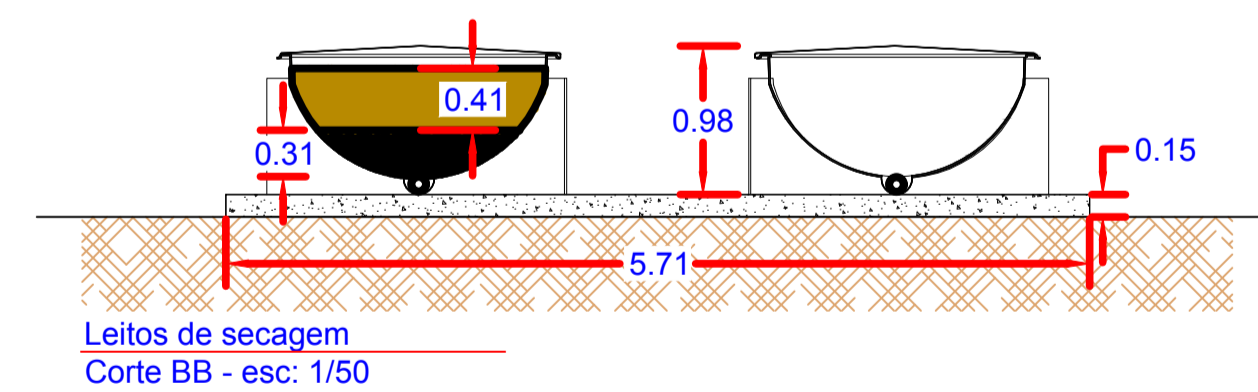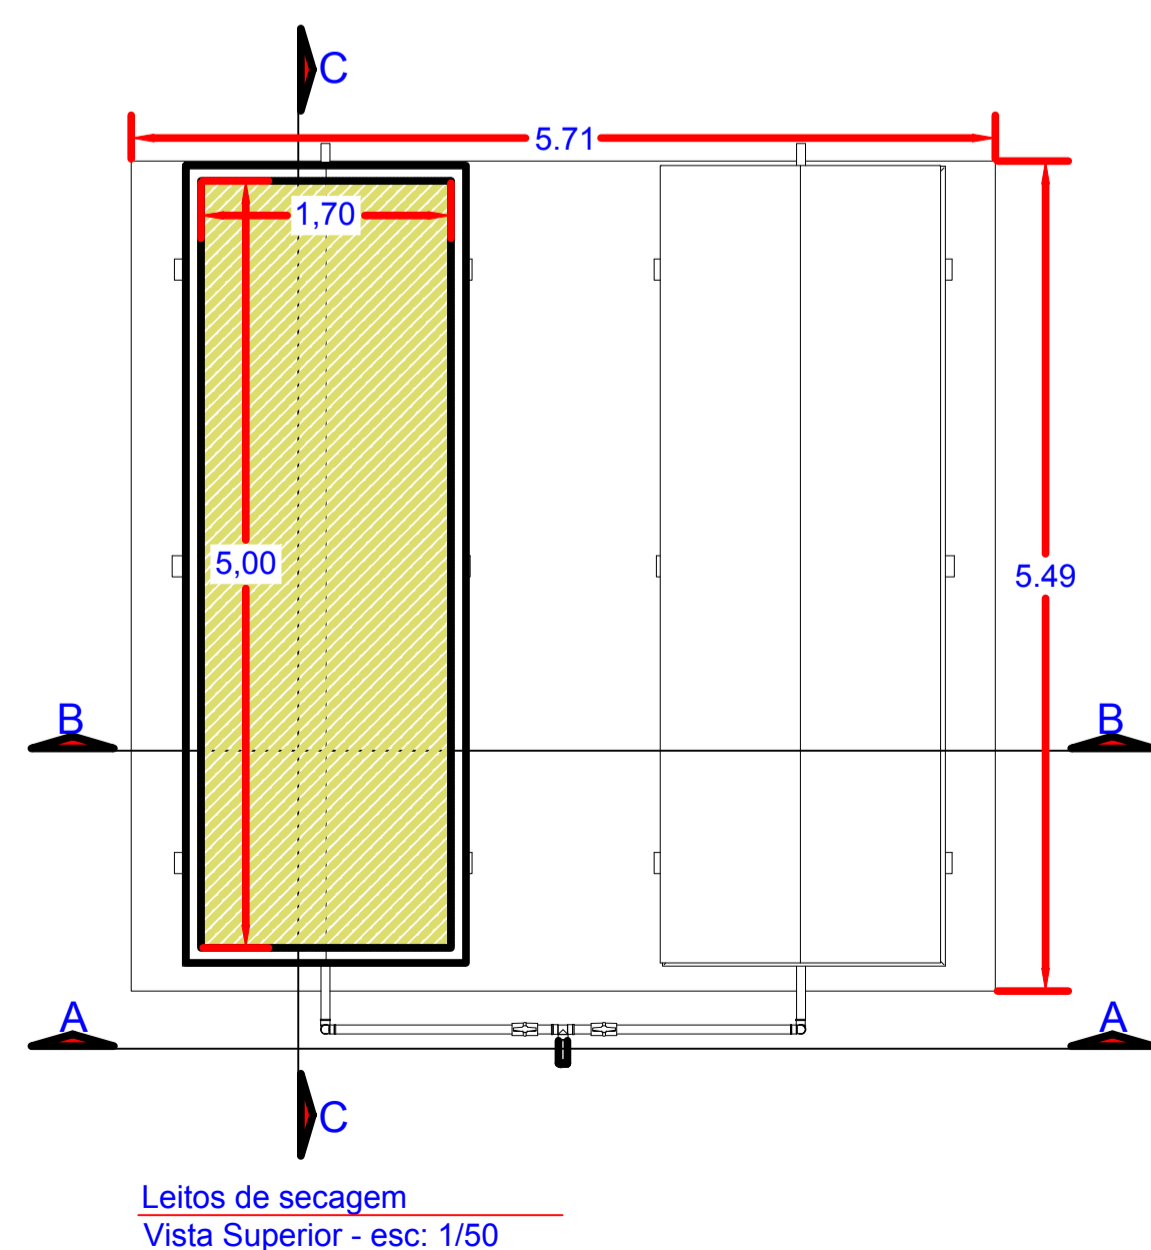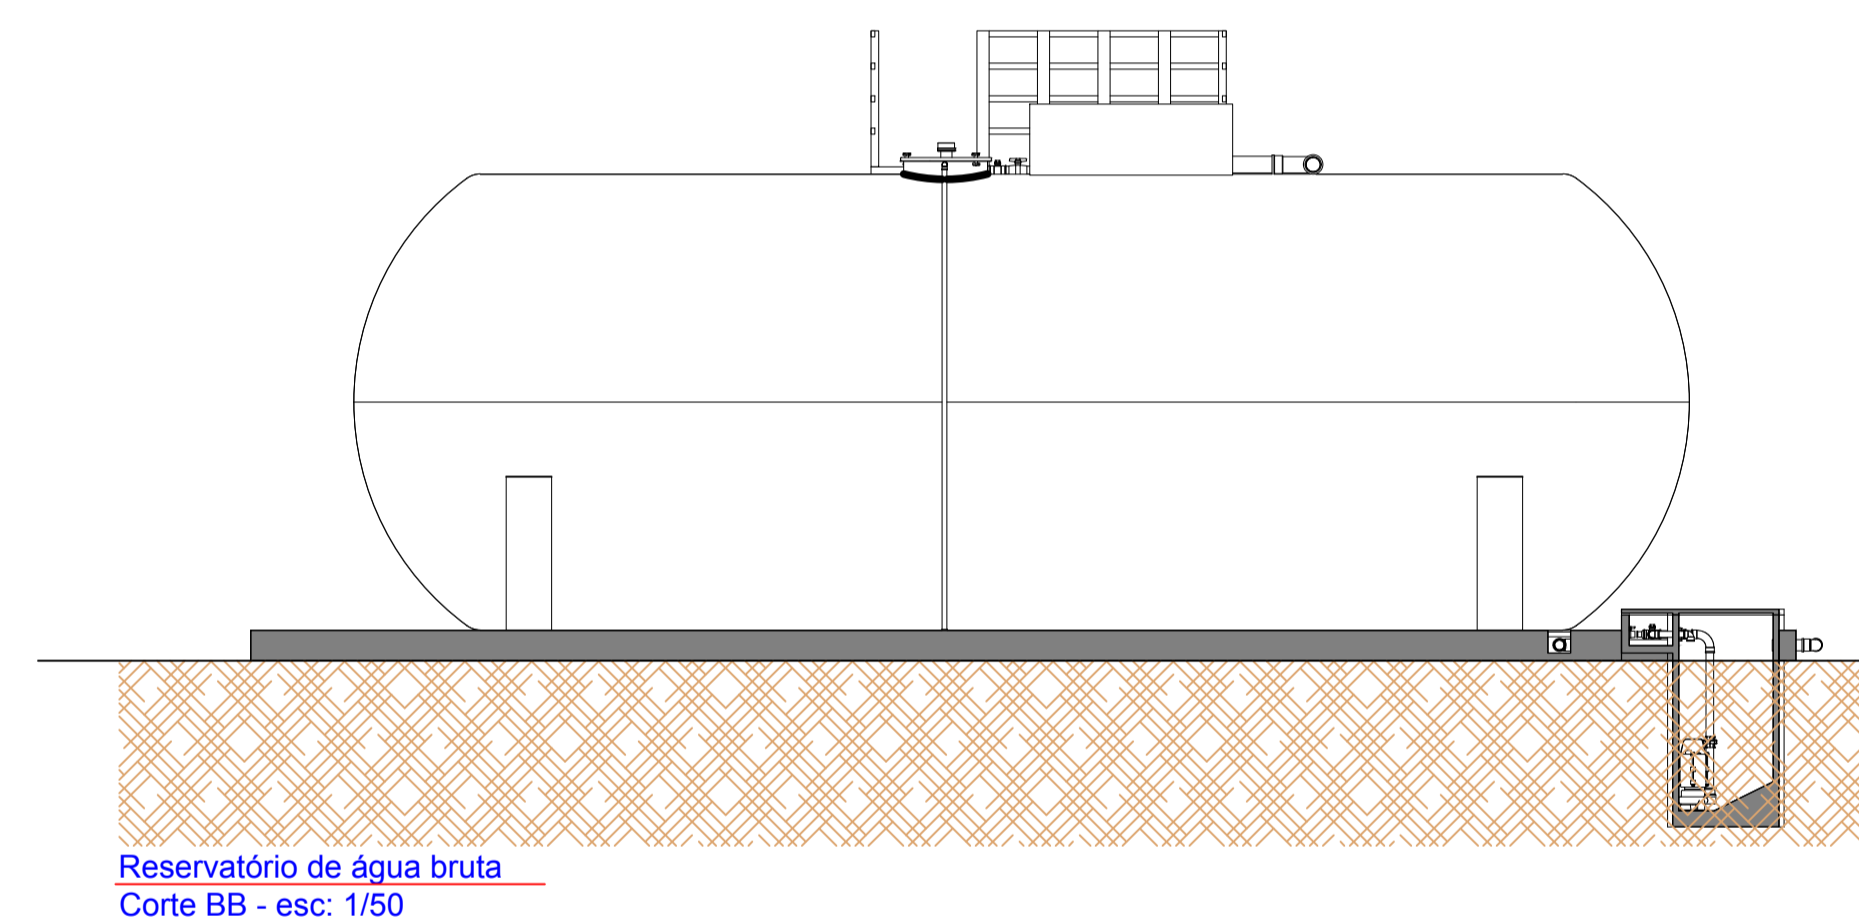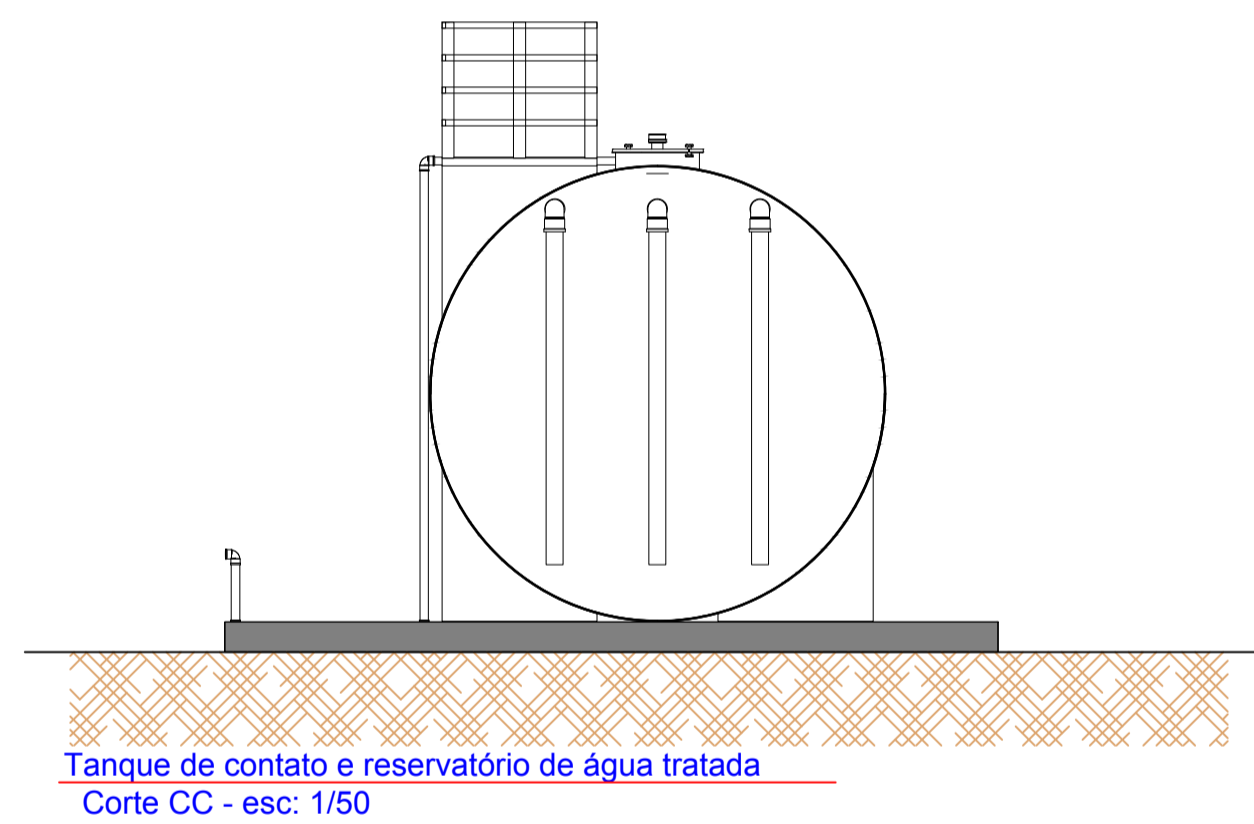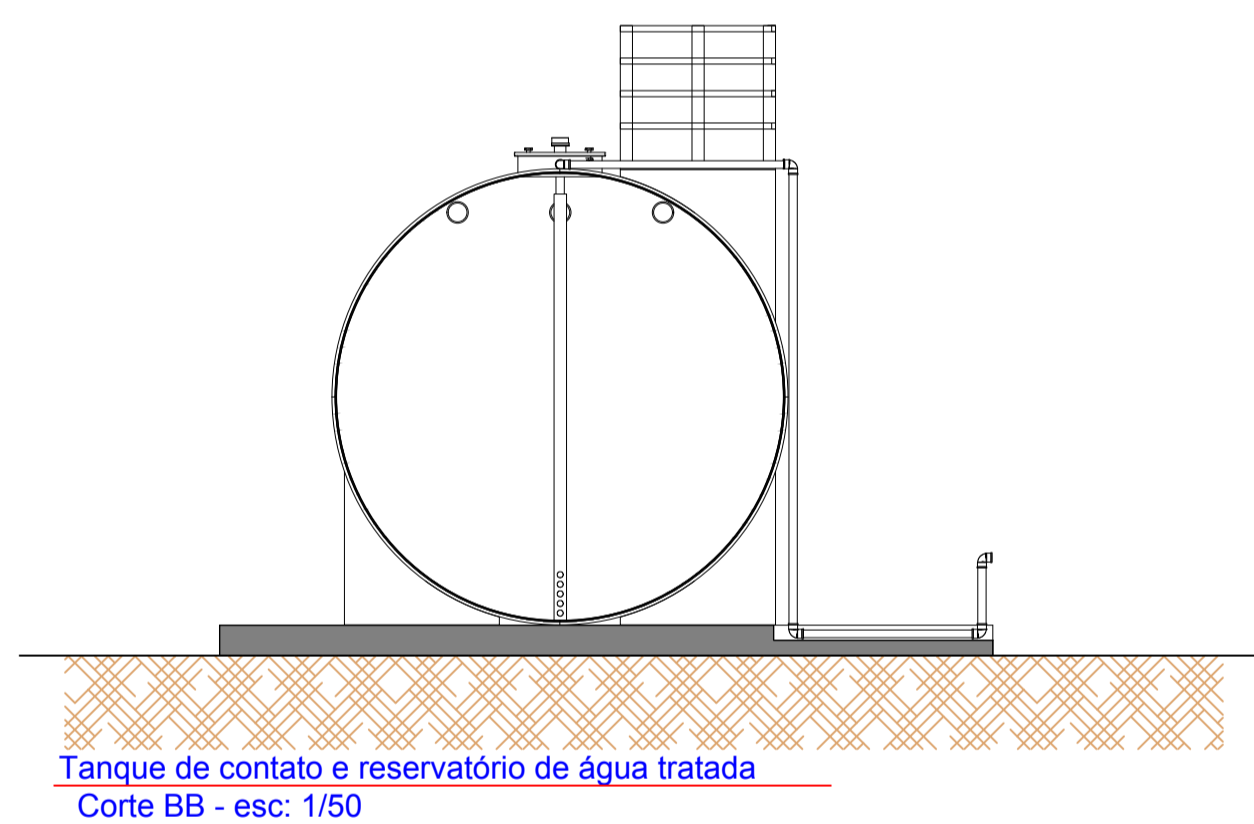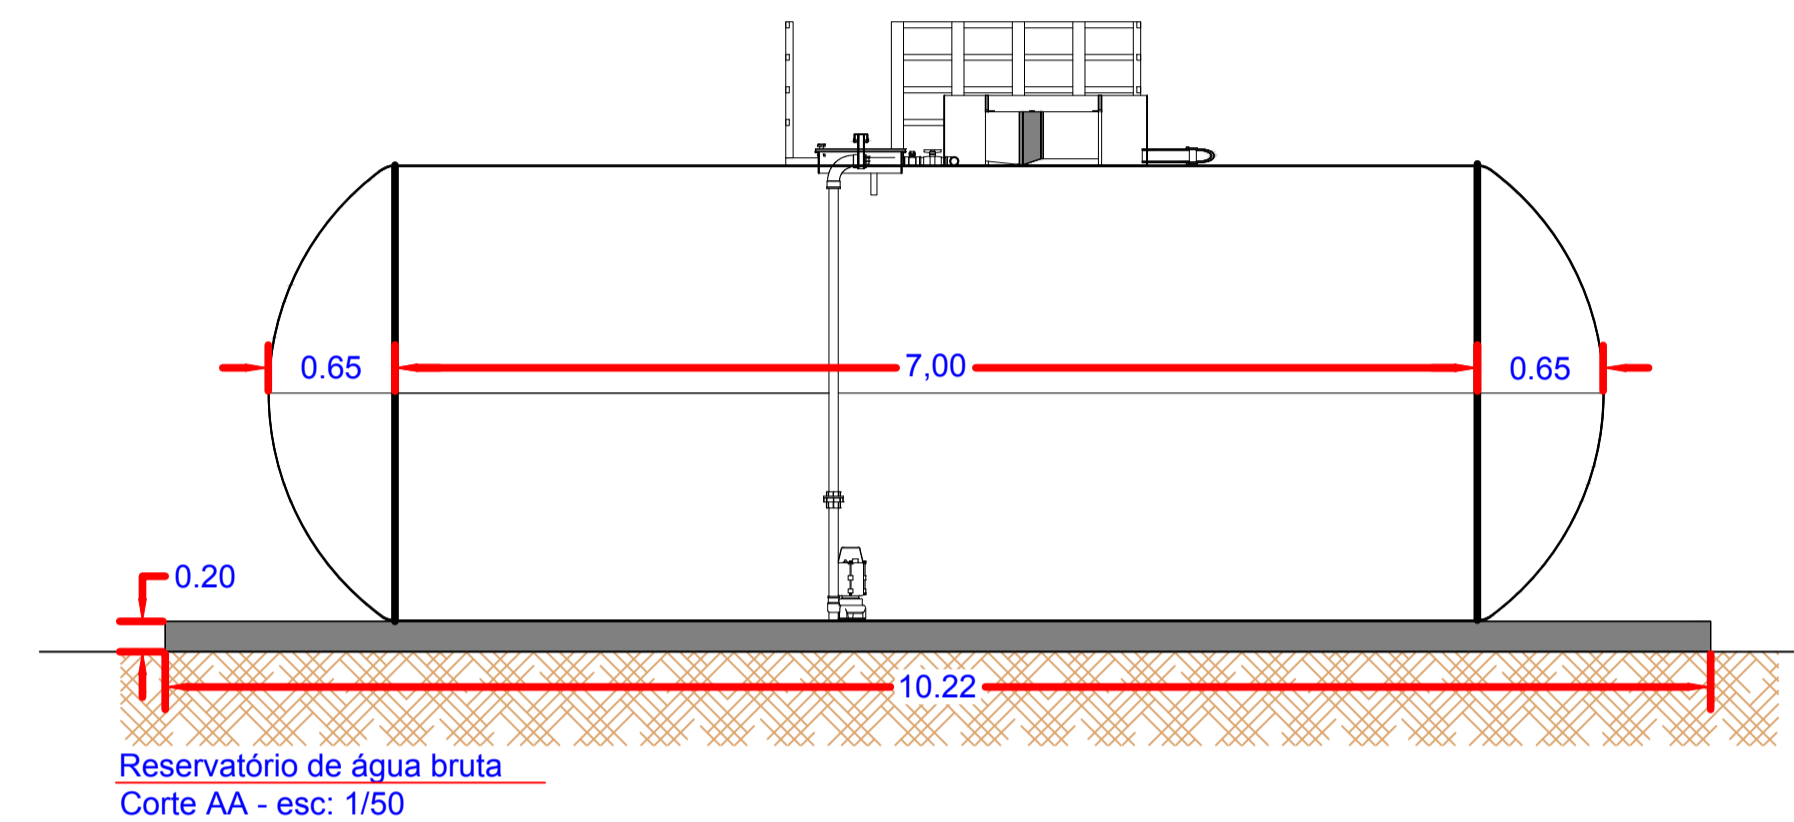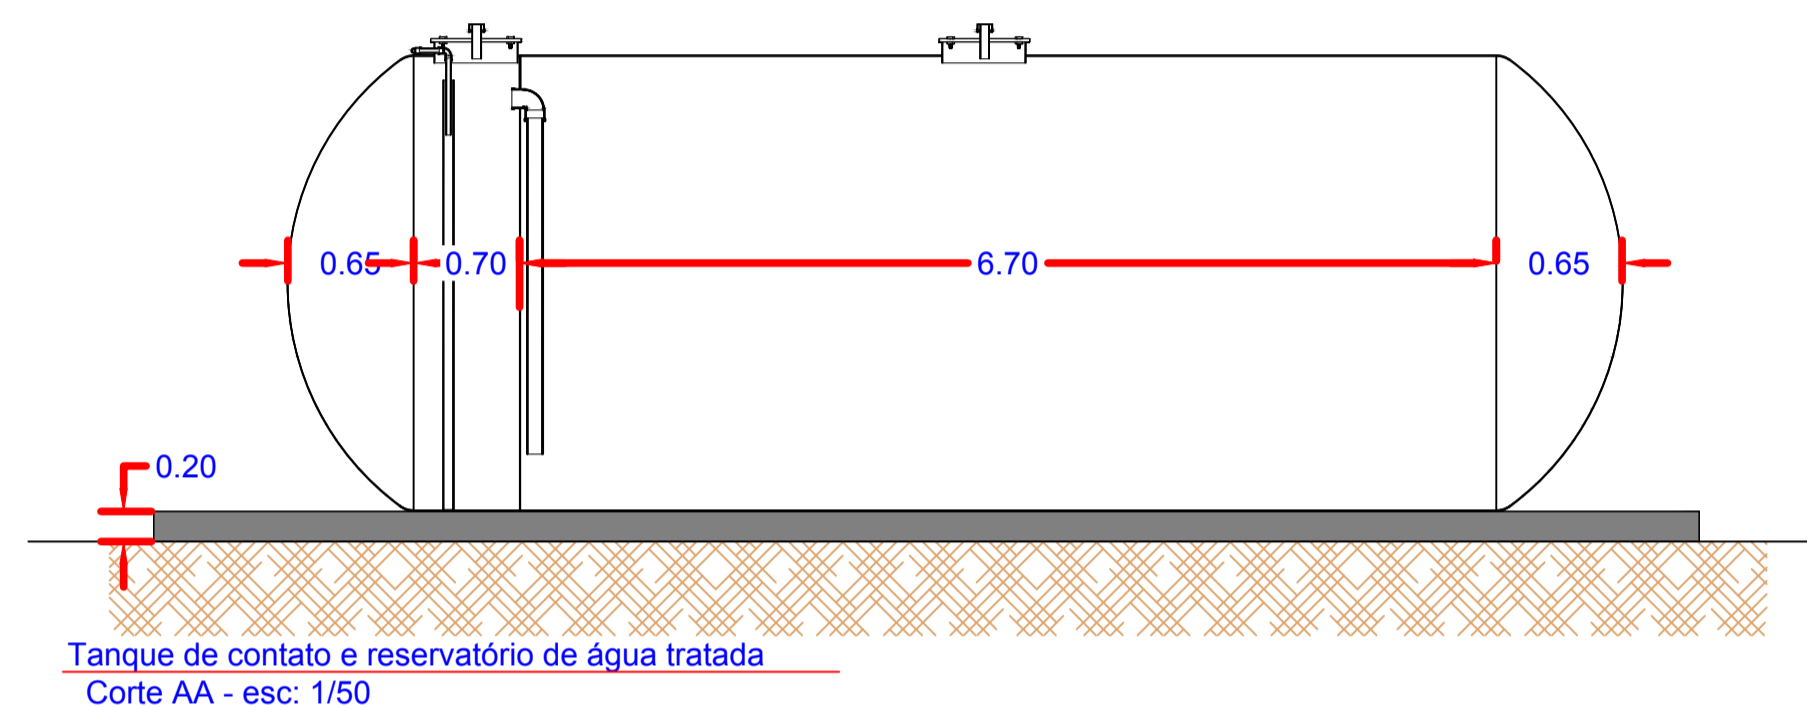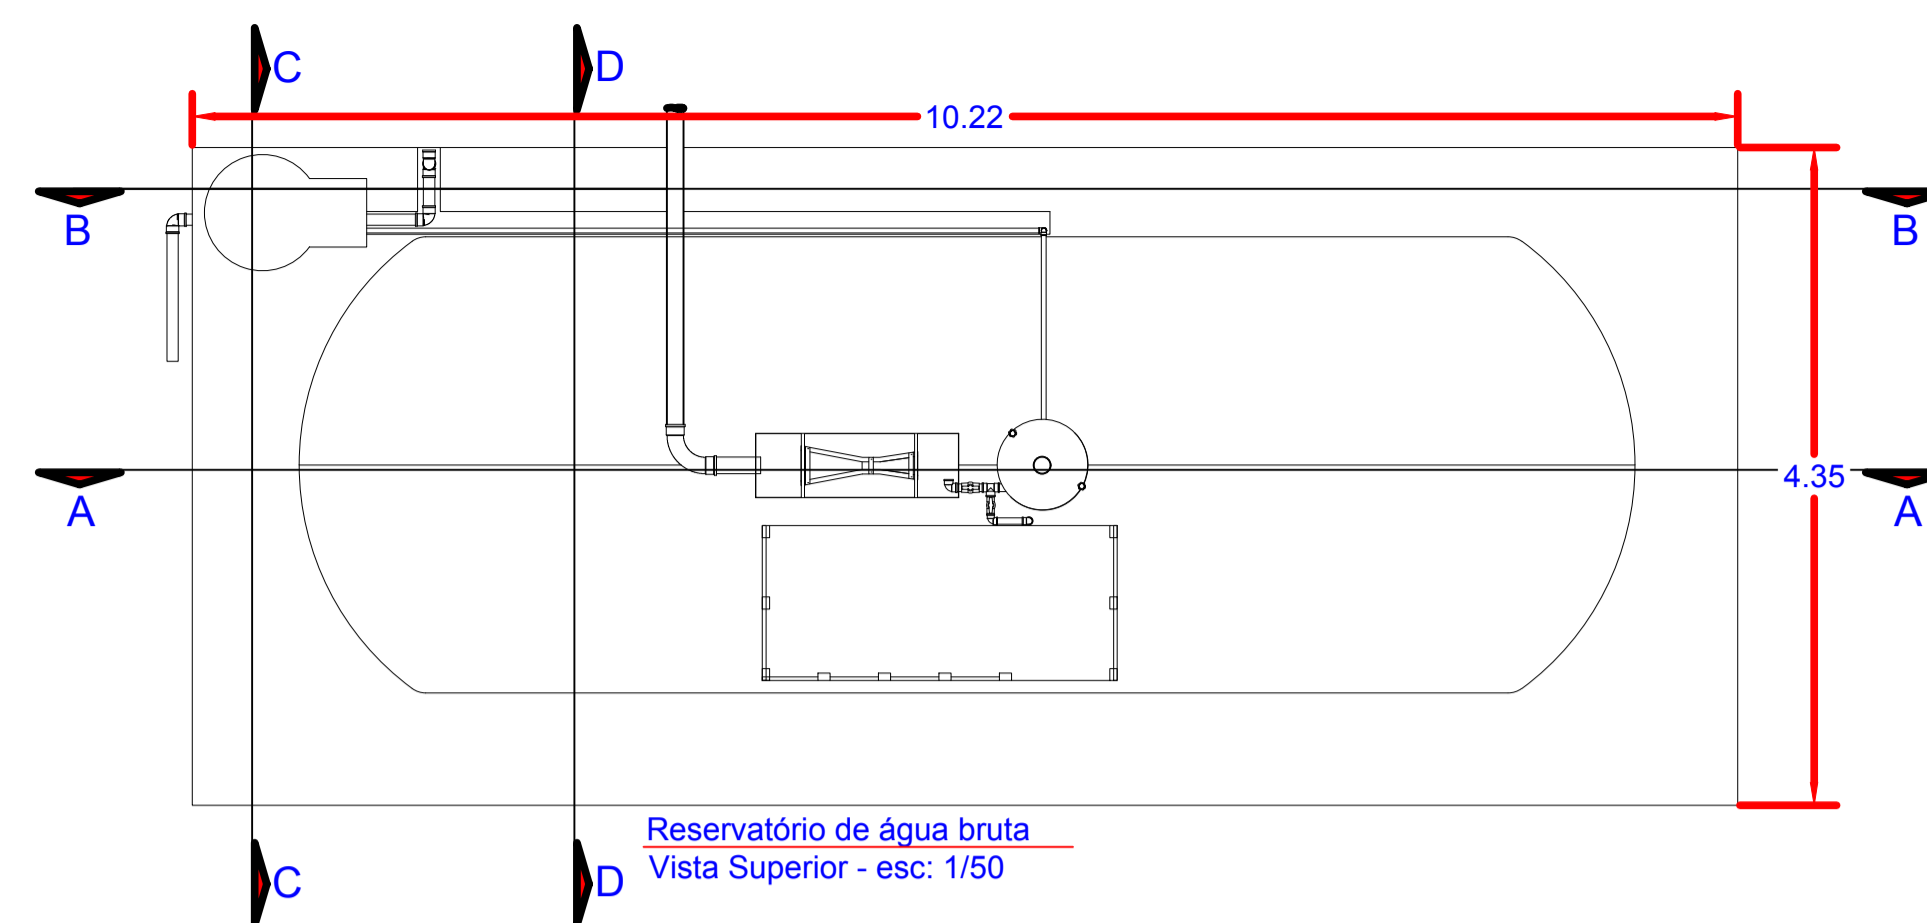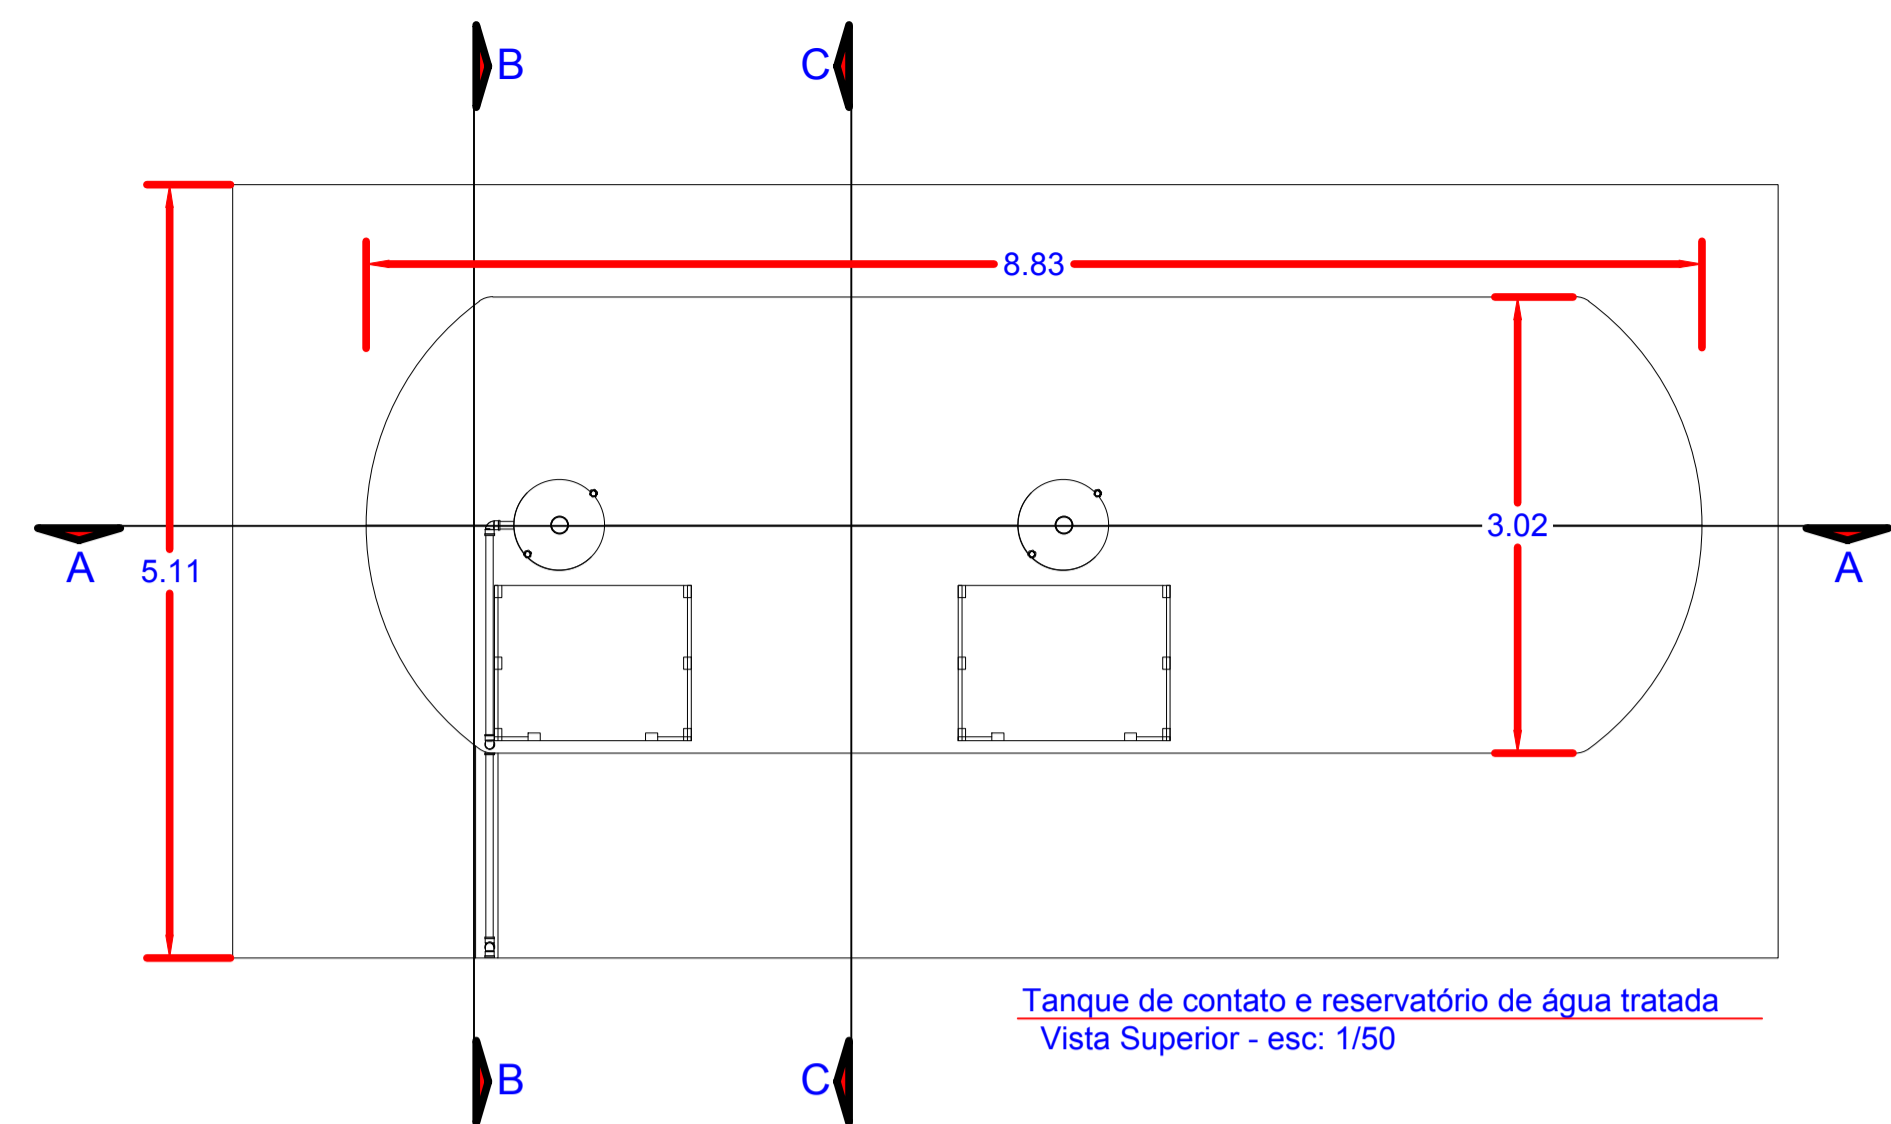

COR CAD	ESP.
1	0,10
2	0,15
3	0,25
4	0,35
5	0,50
6	0,60
7	0,70

AT - 8411594