


**CORTE AA**  
ESCALA 1/100

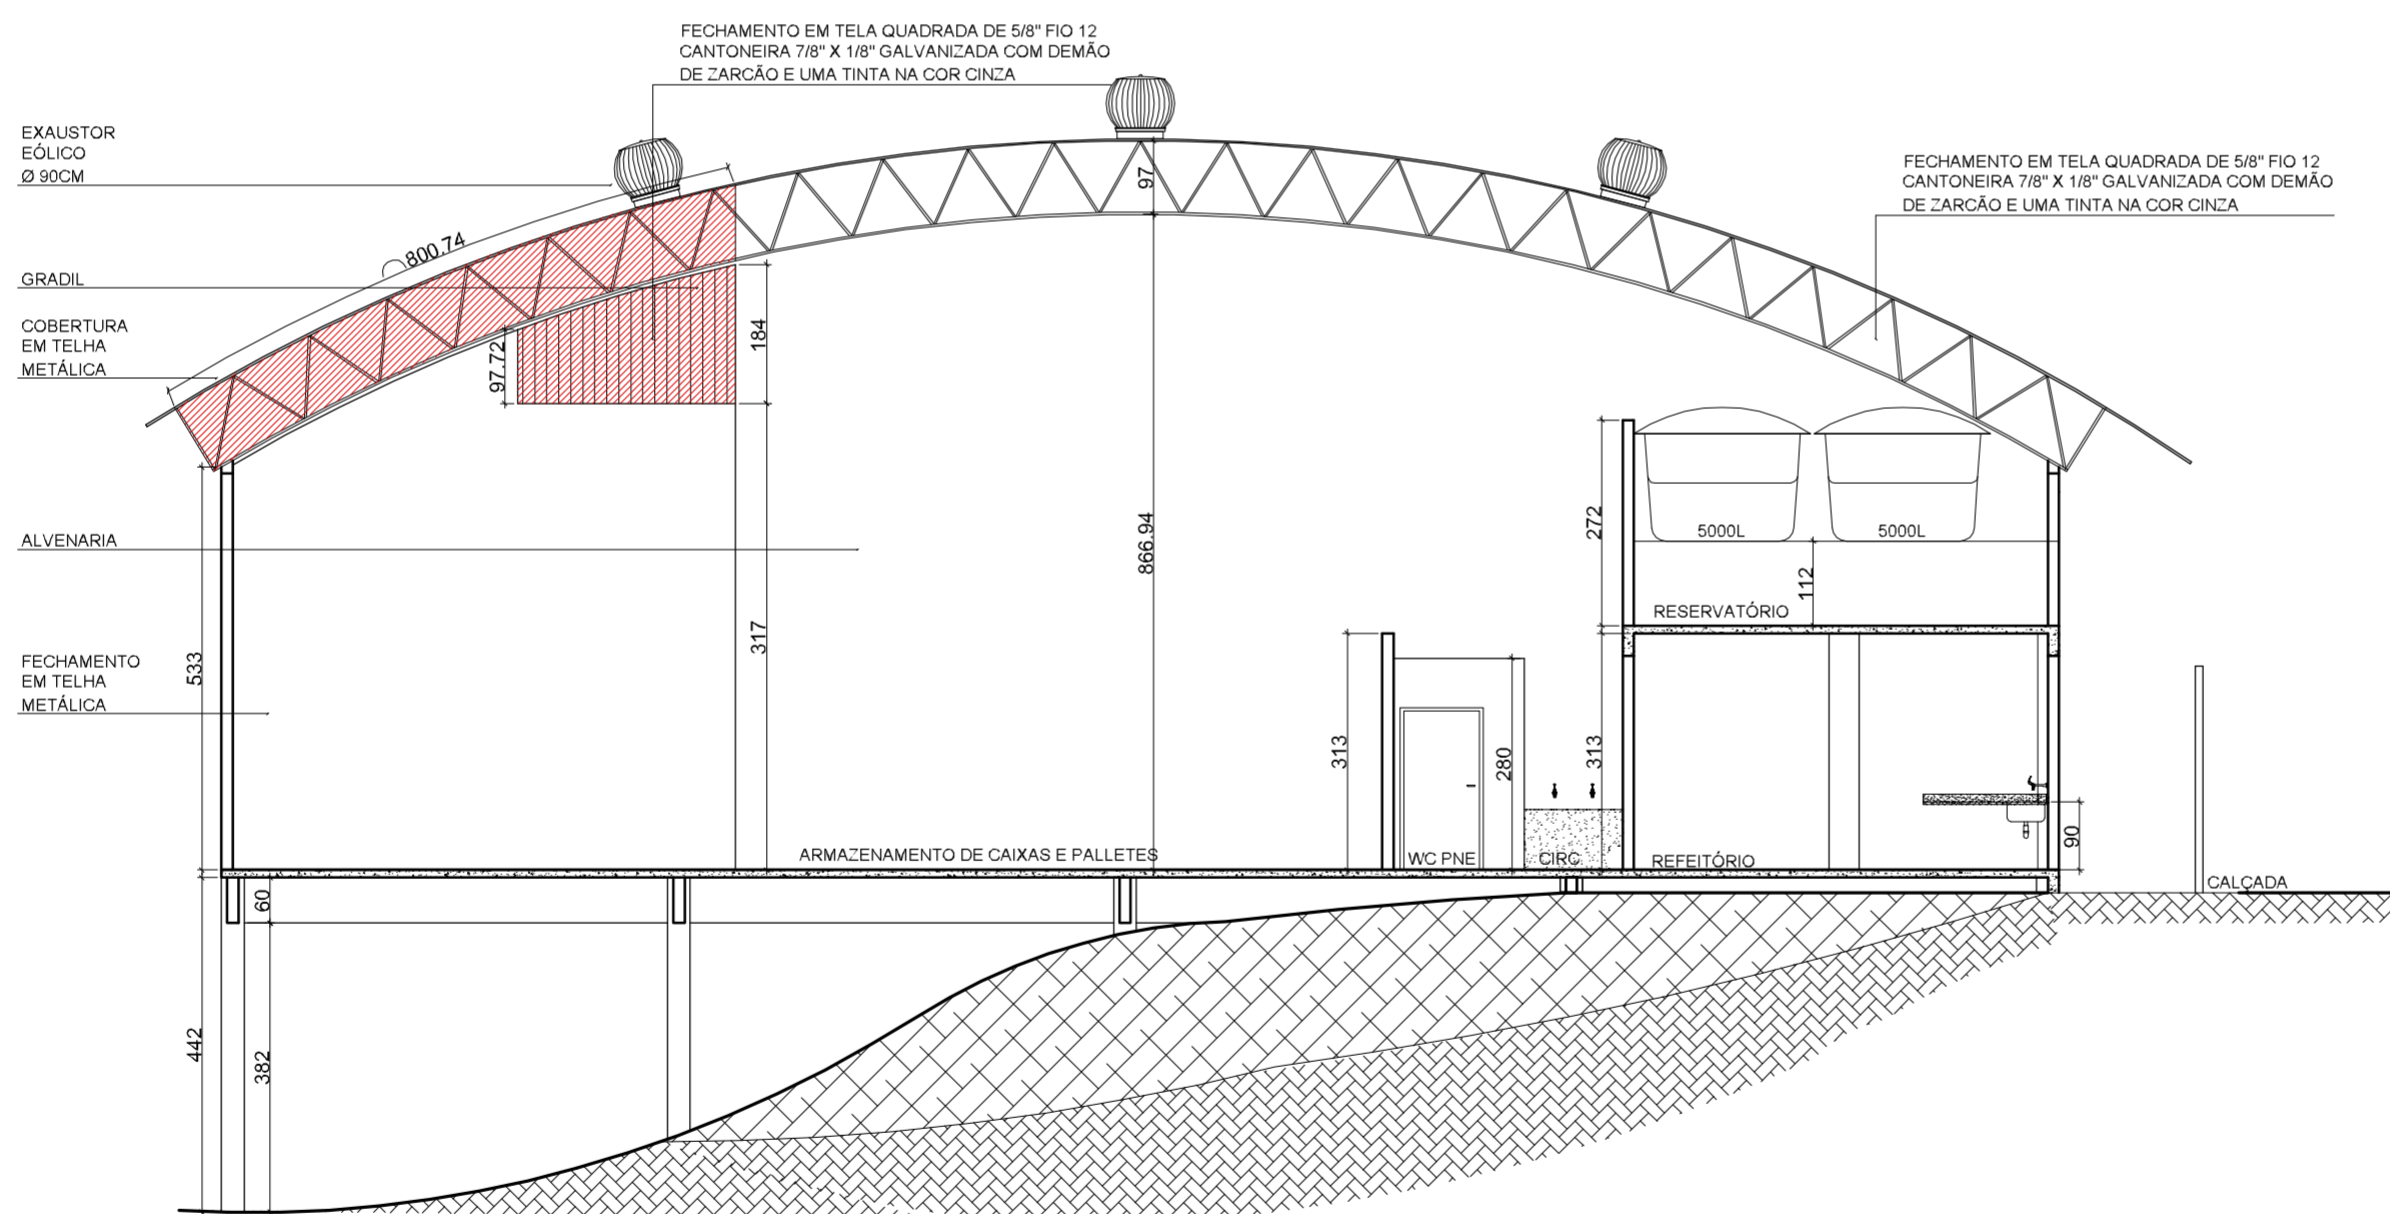

**CORTE BB**  
ESCALA 1/100

QUADRO DE ESQUADRIAS					
LARGURA	ALTURA	PEITORIL	QUANT.	OBSERVAÇÕES	
<b>PORTAS</b>					
P1	0.90	2.10	04	ABRIR / MADEIRA - 1 FOLHA	
P2	1.50	2.10	01	CORRER / MADEIRA VENEZIANA - 1 FOLHA	
P3	1.00	2.10	01	ABRIR / MADEIRA - 1 FOLHA	
P4	0.80	2.10	12	ABRIR / MADEIRA - 1 FOLHA	
P5	1.00	2.10	01	ABRIR / MADEIRA - 1 FOLHA	
P6	1.20	2.10	01	ABRIR / MADEIRA - 2 FOLHAS	
P7	0.60	1.65	0.15	18	ABRIR / MADEIRA - 1 FOLHA
P8	0.60	2.10	01	ABRIR / MADEIRA - 1 FOLHA	
P9	0.70	2.10	02	ABRIR / ALUMÍNIO EM VENEZIANA - 1 FOLHA	
P10	0.90	2.10	01	ABRIR / AÇO GALVANIZADO - 1 FOLHA	
<b>JANELAS</b>					
J1	2.00	1.00	1.10	05	ABRIR / ALUMÍNIO E VIDRO - 2 FOLHAS
J2	2.30	1.00	1.10	04	ABRIR / ALUMÍNIO E VIDRO - 4 FOLHAS
J3	2.30	1.20	1.45	01	MAXIN-AR / ALUMÍNIO E VIDRO - 4 FOLHAS
J4	1.45	1.50	1.10	01	ABRIR / ALUMÍNIO E VIDRO - 2 FOLHAS
J5	2.10	1.50	1.10	01	ABRIR / ALUMÍNIO E VIDRO - 4 FOLHAS
J6	2.30	1.55	1.10	03	ABRIR / ALUMÍNIO E VIDRO - 4 FOLHAS
J7	1.40	1.05	1.10	02	ABRIR / ALUMÍNIO E VIDRO - 4 FOLHAS
J8	2.30	1.05	1.10	02	ABRIR / ALUMÍNIO E VIDRO - 4 FOLHAS
<b>VISOR</b>					
V1	0.90	0.30	2.20	01	FIXO / VIDRO
<b>COBOGÓ</b>					
C1	0.30	1.55	0.70	01	FIXO / CONCRETO
C2	0.75	1.55	0.70	01	FIXO / CONCRETO
C3	0.80	0.40	1.60	01	FIXO / CONCRETO
<b>BÁSCULAS</b>					
B1	2.60	0.60	1.65	02	BÁSCULA / FERRO E VIDRO - 3 FOLHAS
B2	1.00	0.60	1.65	02	MAXIN AR / ALUMÍNIO E VIDRO - 1 FOLHA
B3	0.60	0.60	1.60	02	MAXIN AR / ALUMÍNIO E VIDRO - 1 FOLHAS
B4	0.60	0.45	1.90	01	MAXIN AR / ALUMÍNIO E VIDRO - 1 FOLHAS
B5	0.65	0.30	1.85	01	MAXIN AR / ALUMÍNIO E VIDRO - 1 FOLHAS
<b>PORTÃO</b>					
PT1	3.00	2.90	-	02	CORRER / PORTÃO DE AÇO - 1 FOLHA
PT2	6.00	2.90	-	01	CORRER / PORTÃO DE ALUMÍNIO - 1 FOLHA
PT3	1.00	2.10	-	01	CORRER / PORTÃO DE AÇO GALV. - 1 FOLHA
PT4	1.00	2.30	-	01	CORRER / PORTÃO DE AÇO GALV. - 1 FOLHA
PT5	1.00	2.10	-	02	CORRER / PORTÃO DE AÇO GALV. - 1 FOLHA
PT6	6.00	3.00	-	01	CORRER / PORTÃO DE AÇO GALV. - 1 FOLHA

**LEGENDA:**  
**OBS.:**  
 - COTAS EM CENTÍMETROS;  
 - PAREDES NÃO COTADAS DE 15cm.  
 FECHAMENTO EM TELA QUADRADA DE 5/8" FIO 12 CANTONEIRA 7/8" X 1/8" GALVANIZADA COM DEMÃO DE ZARCÃO E UMA TINTA NA COR CINZA

**SESC - SERVIÇO SOCIAL DO COMÉRCIO**  
 ADMINISTRAÇÃO REGIONAL DO ESTADO DO ESPÍRITO SANTO  
 GALPÃO MESA BRASIL

**PROJETO DE REFORMA**  
**PROCESSO 18481/2015**

LOCAL: RUA SÃO JORGE, 01 - VILA CAPIXABA  
 MUNICÍPIO: CARIACICA  
 ESTADO: ESPÍRITO SANTO

AUTOR DO PROJETO:  
**BRUNELLA SCARDUA**  
 Arquiteta e Urbanista - CAU 94285-5  
 PROPRIETÁRIO: SESC - SERVIÇO SOCIAL DO COMÉRCIO

DATA: AGOSTO/2016  
 EDITORAÇÃO GRÁFICA: BRUNELLA SCARDUA  
 ESCALA: 1/100  
 PRANCHA: A2