


DET. CORRIMÃO  
SEM ESCALA

RAMPA 02

CORRIMÃO EM TUBO  
DE AÇO GALVANIZADO  
Ø38MM

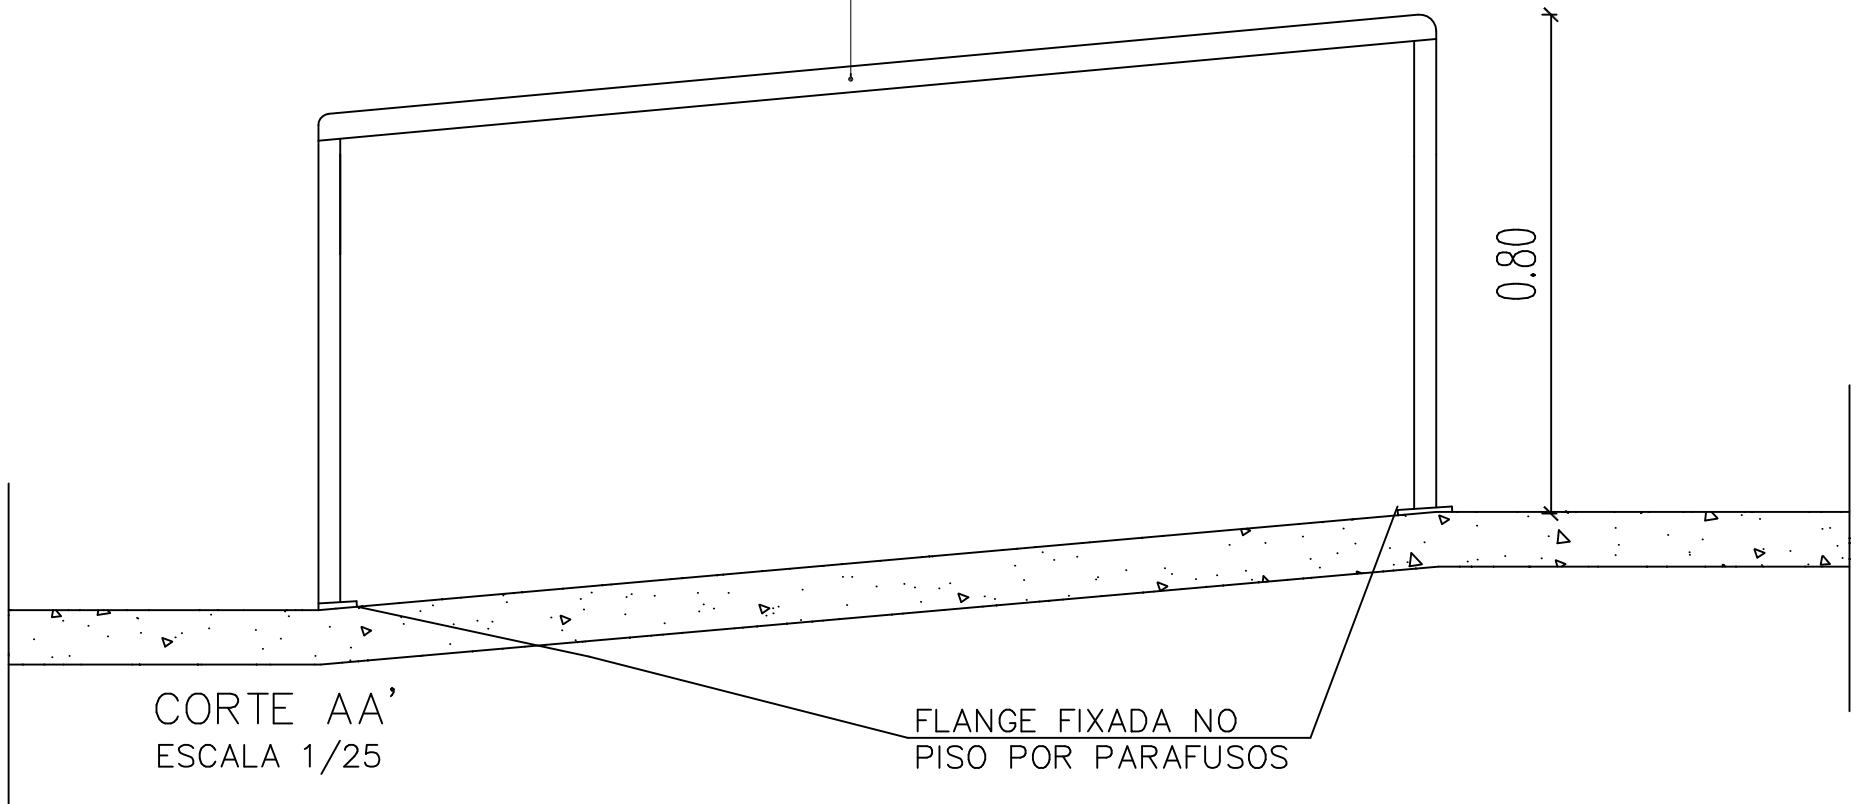

NOTA: COTAS EM CENTÍMETROS.



SESC – SERVIÇO SOCIAL DO COMÉRCIO  
ADMINISTRAÇÃO REGIONAL DO ESTADO DO ESPÍRITO SANTO  
CENTRO DE ESPORTES E LAZER DE CARIACICA

DETALHAMENTO ARQUITETURA  
PROJETO EXECUTIVO

Desenho:

JÓSEV VIDAL

Rev: 00

Data: NOV/2018

Esc:

1/100

Descrição:

RAMPA 02  
DETALHE CORRIMÃO

Prancha:

ARQ. DET. 01/01