



DETALHE TÍPICO – TRECHOS DE GUARDA CORPO EXISTENTES – COMPLEMENTAÇÃO

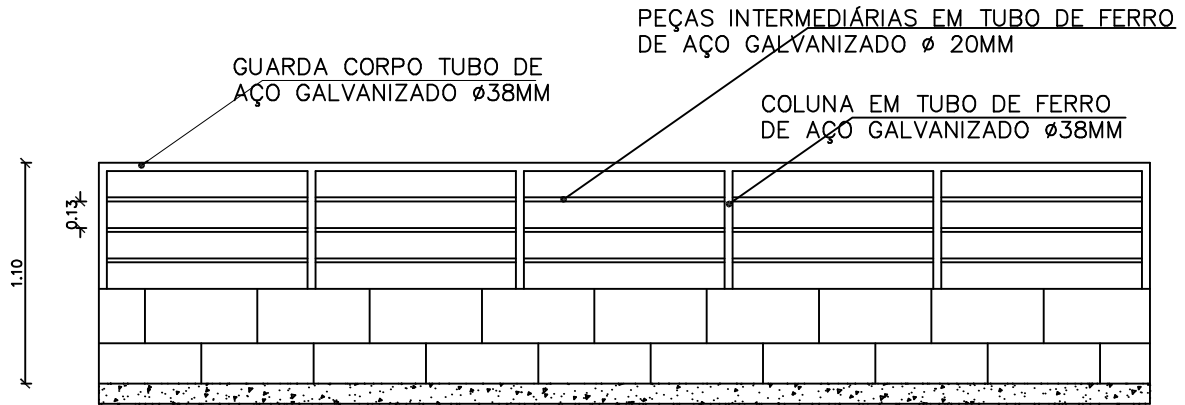

DETALHE TÍPICO DO GUARDA CORPO EXISTENTE – COMPLEMENTAÇÃO

A ALTURA ENTRE UMA PEÇA INTERMEDIÁRIA E OUTRA NA VERTICAL NÃO DEVE SER MAIOR QUE 18CM.
ESCALA 1/100

NOTA: COTAS EM CENTÍMETROS.

 SESC – SERVIÇO SOCIAL DO COMÉRCIO ADMINISTRAÇÃO REGIONAL DO ESTADO DO ESPÍRITO SANTO CENTRO DE ESPORTES E LAZER DE CARIACICA	DETALHAMENTO ARQUITETURA PROJETO EXECUTIVO		
	Desenho: JOSÉV VIDAL	Rev: 00 Data: NOV/2018	Esc: 1/100
			Prancha: ARQ. DET. 01/01