




DETALHE CORRIMÃO ESCADA 05

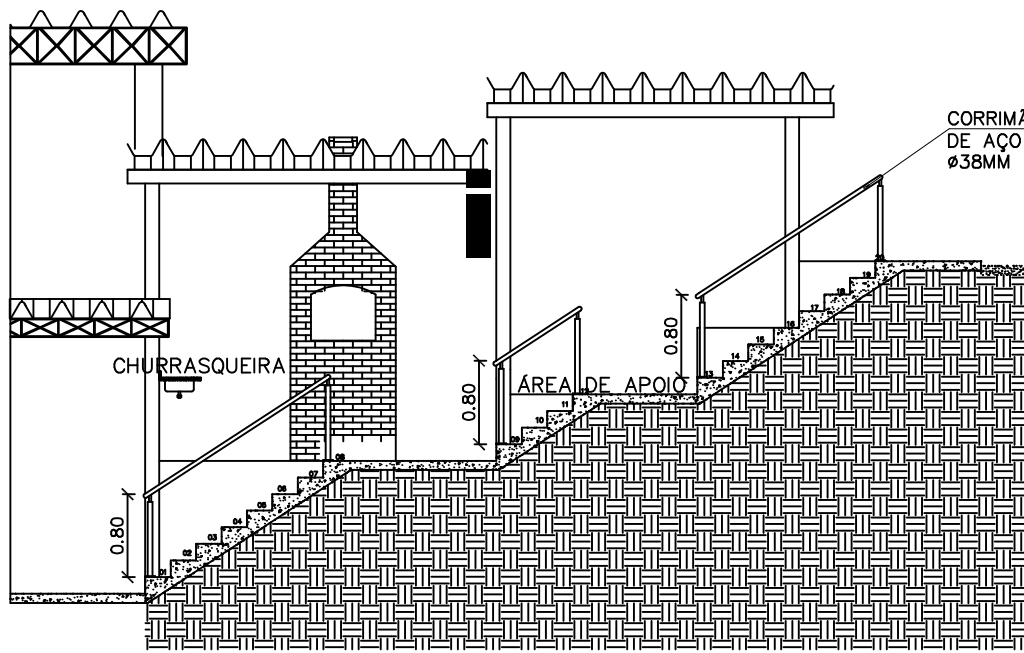

○ CORTE AA – ÁREA DE EVENTOS
ESCALA: 1/75

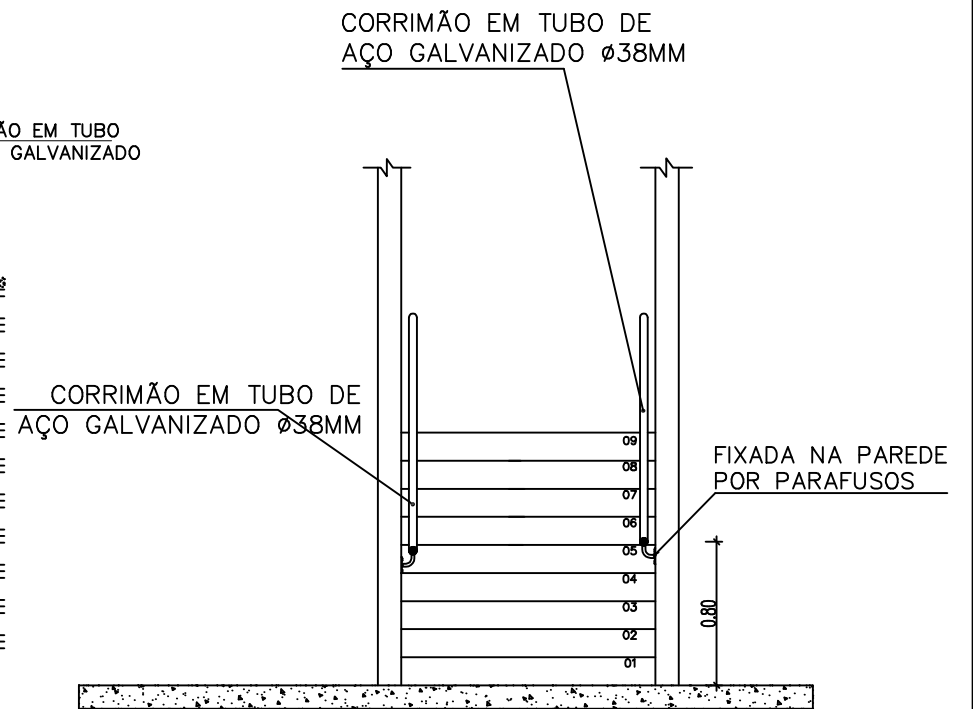

CORTE AA
ESCALA 1/100

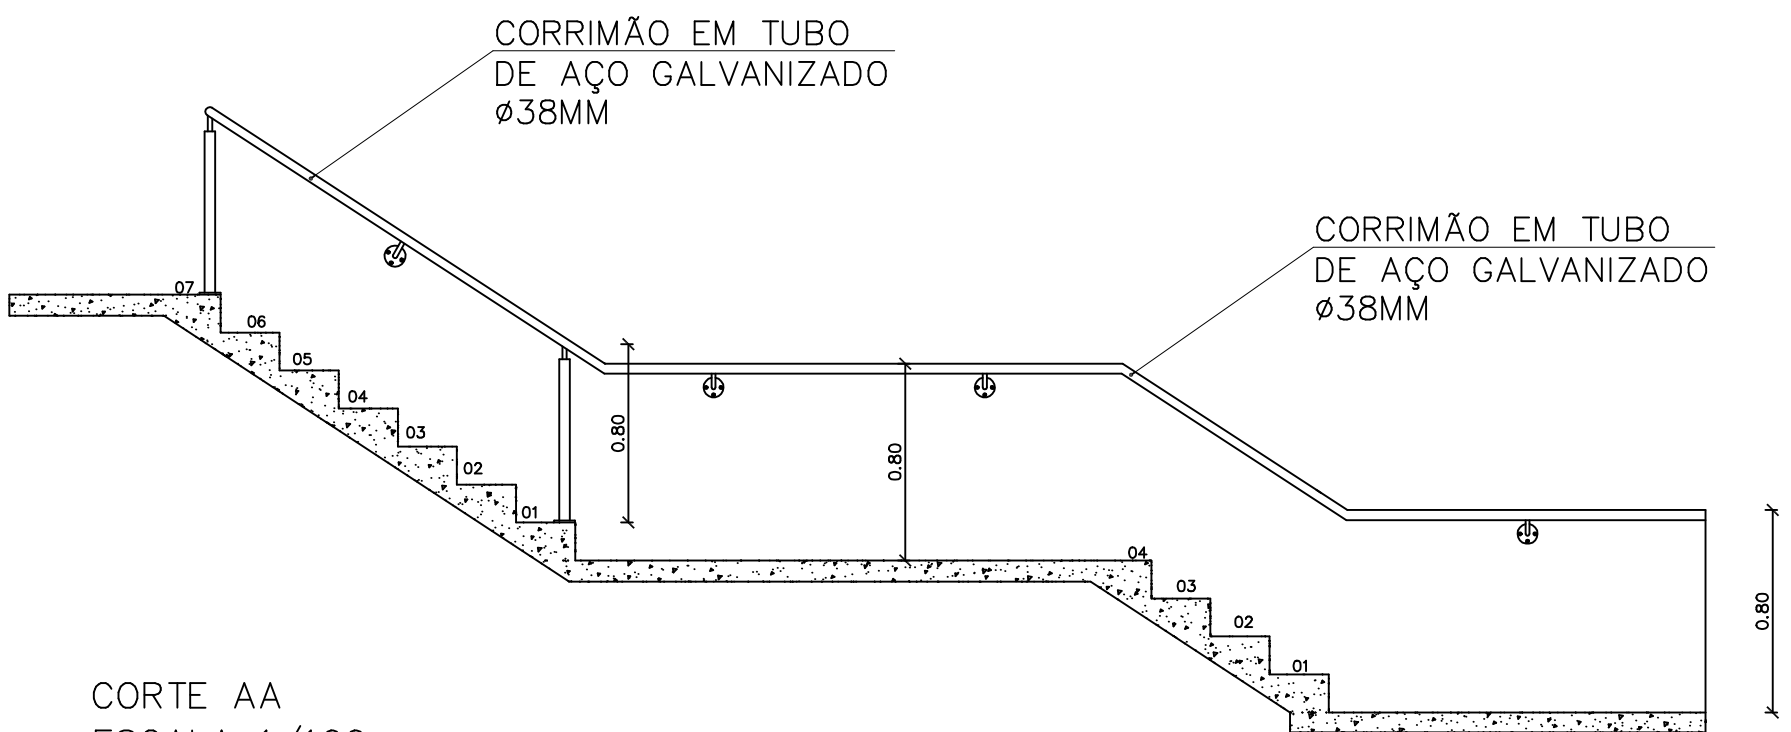

CORTE AA
ESCALA 1/100

NOTA: COTAS EM CENTÍMETROS.

Sesc SESC – SERVIÇO SOCIAL DO COMÉRCIO
ADMINISTRAÇÃO REGIONAL DO ESTADO DO ESPÍRITO SANTO
CENTRO DE ESPORTES E LAZER DE CARIACICA

DETALHAMENTO ARQUITETURA
PROJETO EXECUTIVO

Desenho: JÔSEV VIDAL	Rev: 00 Data: NOV/2018	Esc: 1/100	Descrição: ESCADA 05 DETALHE CORRIMÃO	Prancha: ARQ. DET. 01/01
-------------------------	---------------------------	---------------	---------------------------------------------	-----------------------------