
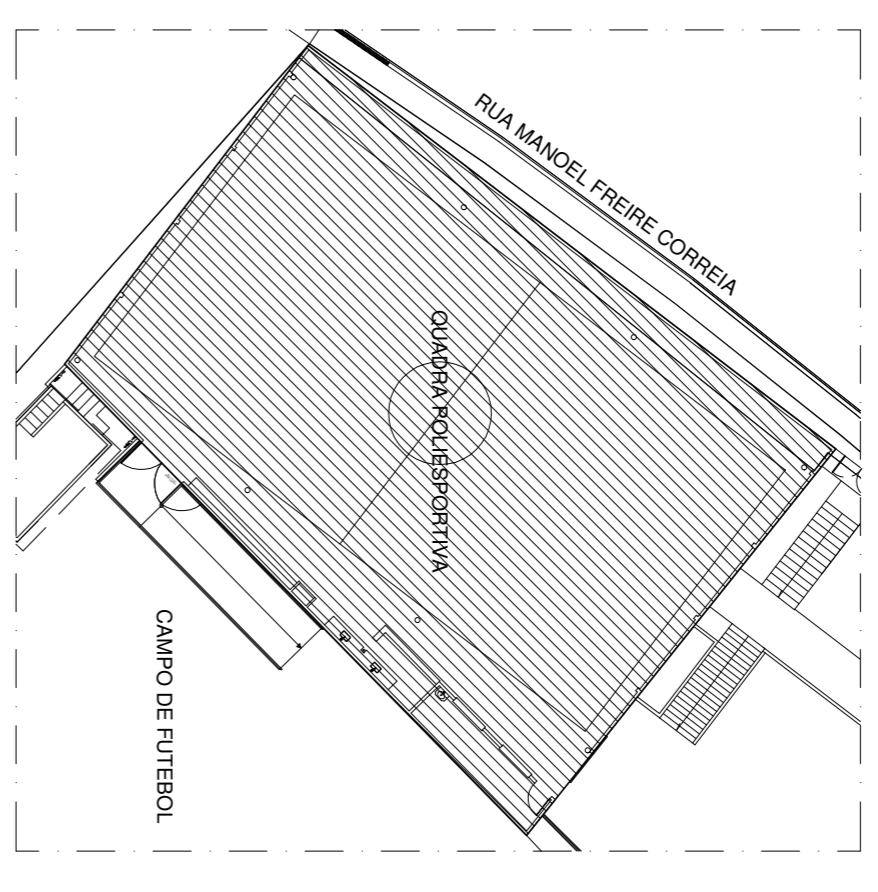


PLANTA COBERTURA
ESCALA 1/500

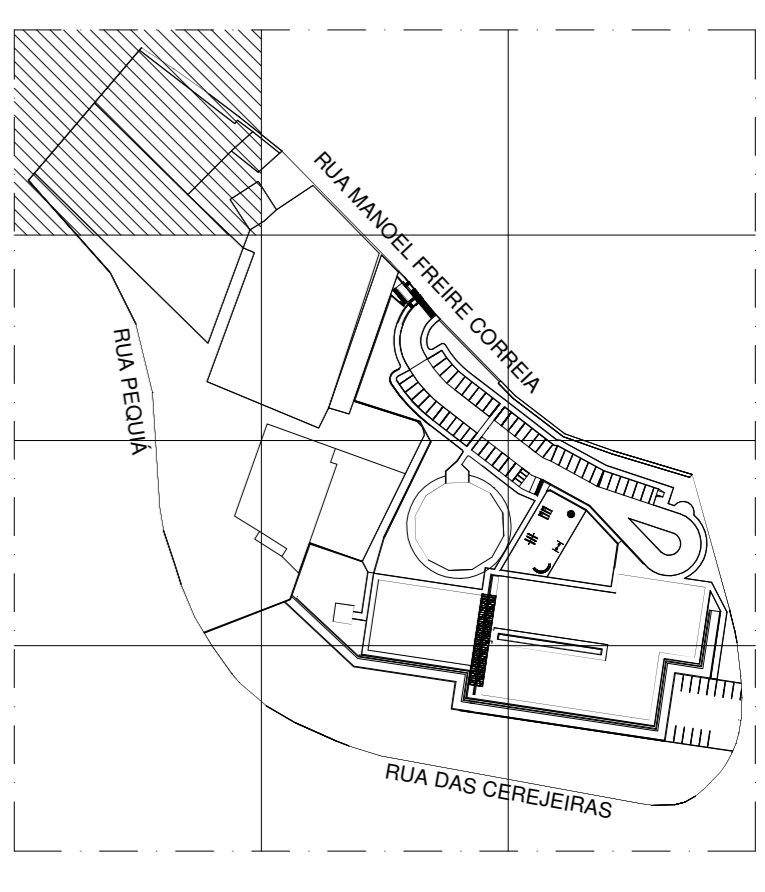

PLANTA LOCALIZAÇÃO
SEM ESCALA

OBS:
- COTAS EM METROS.
- PAREDES NÃO COTADAS DE 15cm

SESC - SERVIÇO SOCIAL DO COMÉRCIO
ADMINISTRAÇÃO REGIONAL DO ESTADO DO ESPÍRITO SANTO
CENTRO DE ESPORTES E LAZER DE CARIACICA

PROJETO DE ARQUITETURA

LOCAL	MUNICÍPIO	ESTADO
RUA MANOEL FREIRE CORREIA 395 - SANTA BÁRBARA	CARIACICA	ESPÍRITO SANTO

DATA	PROFESSOR
NOVEMBRO 2018	RENAN CHISTE ZANOTELLI

PROFESSOR	PROFESSOR
RENAN CHISTE ZANOTELLI	RENAN CHISTE ZANOTELLI

TÍTULO	PARCIAL
QUADRA COBERTA PLANTA DE COBERTURA	01 / 02

