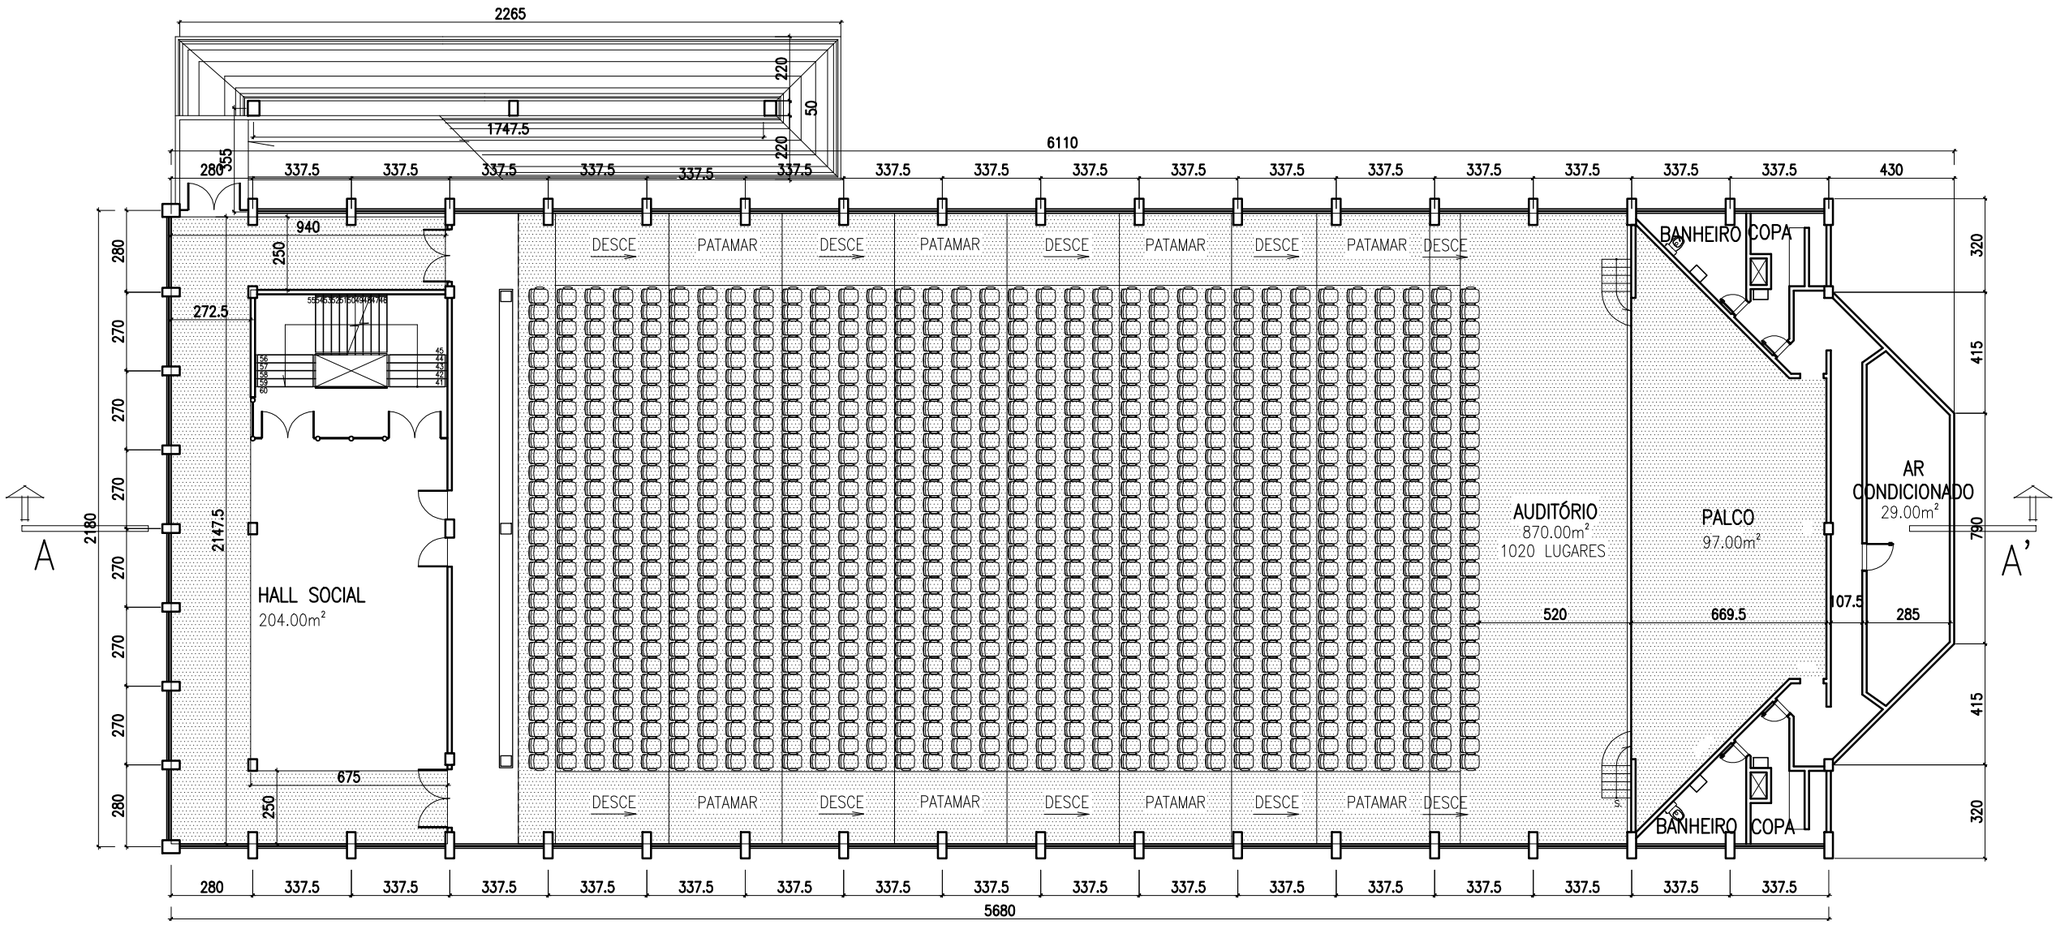

PLANTA BAIXA
ESCALA:1/200

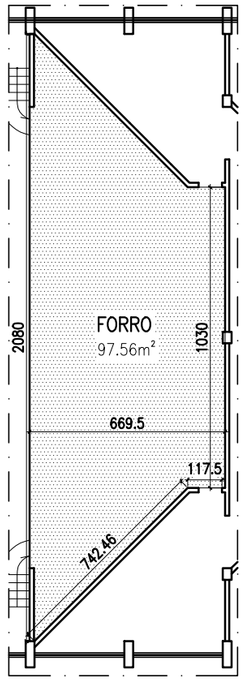

FORRO PALCO
ESCALA:1/100

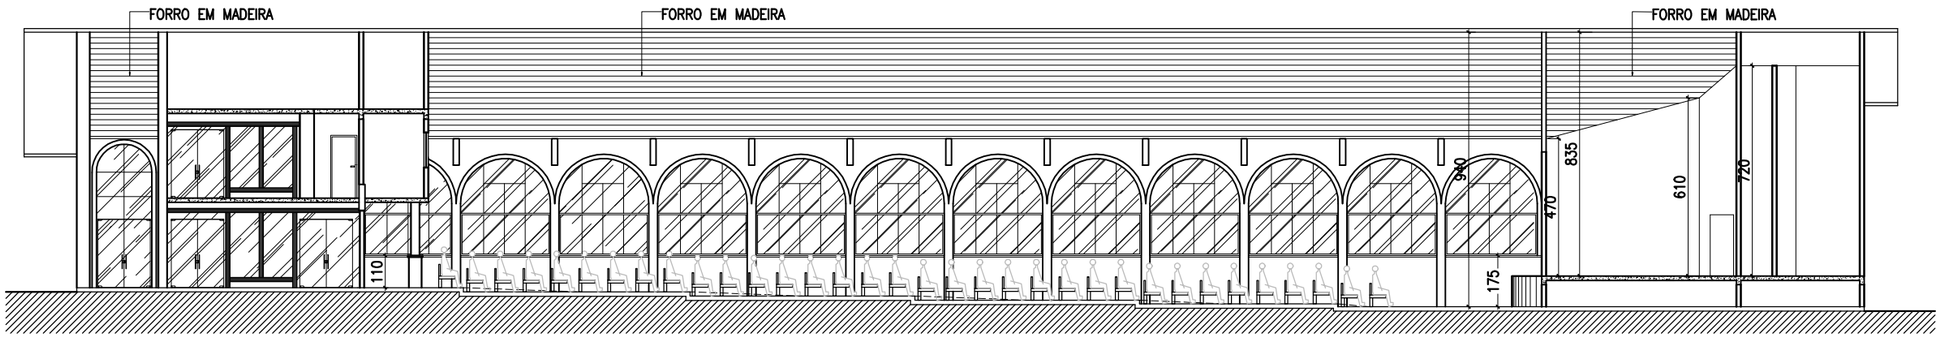

CORTE AA'
ESCALA:1/200

QUANTITATIVOS

TELHADO INTERNO AUDITÓRIO	869,43M²
TELHADO HALL ENTRADA AUDITÓRIO	136,39M²
BALCÃO	46,02M²
PAREDES LATERAIS	107,04M²
PISO PALCO	97,56M²
RODAPÉ PALCO	25,58M²
FORRO PALCO	101,99M²
FRENTE DO PALCO	51,91M²
TOTAL	1435,92M²

SERVIÇO SOCIAL DO COMÉRCIO-AR/ES
CENTRO DE TURISMO E LAZER SOCIAL DE GUARAPARI
FORRO MADEIRA AUDITÓRIO

LOCAL: ROD. DO SOL, 01 - MUQUIÇABA
MUNICÍPIO: GUARAPARI
ESTADO: ESPÍRITO SANTO

sesc

AUTOR DO PROJETO:
BRUNELLA SCARDUA
Arquiteta e Urbanista - CAU 94285-5

DATA: SETEMBRO/ 2019
ESCALA: 1/ 200
PRANCHA: A3

TÍTULO: PLANTA BAIXA
CORTE AA'

PRANCHA: 01/04