



PLANTA  
ESCALA 1:500

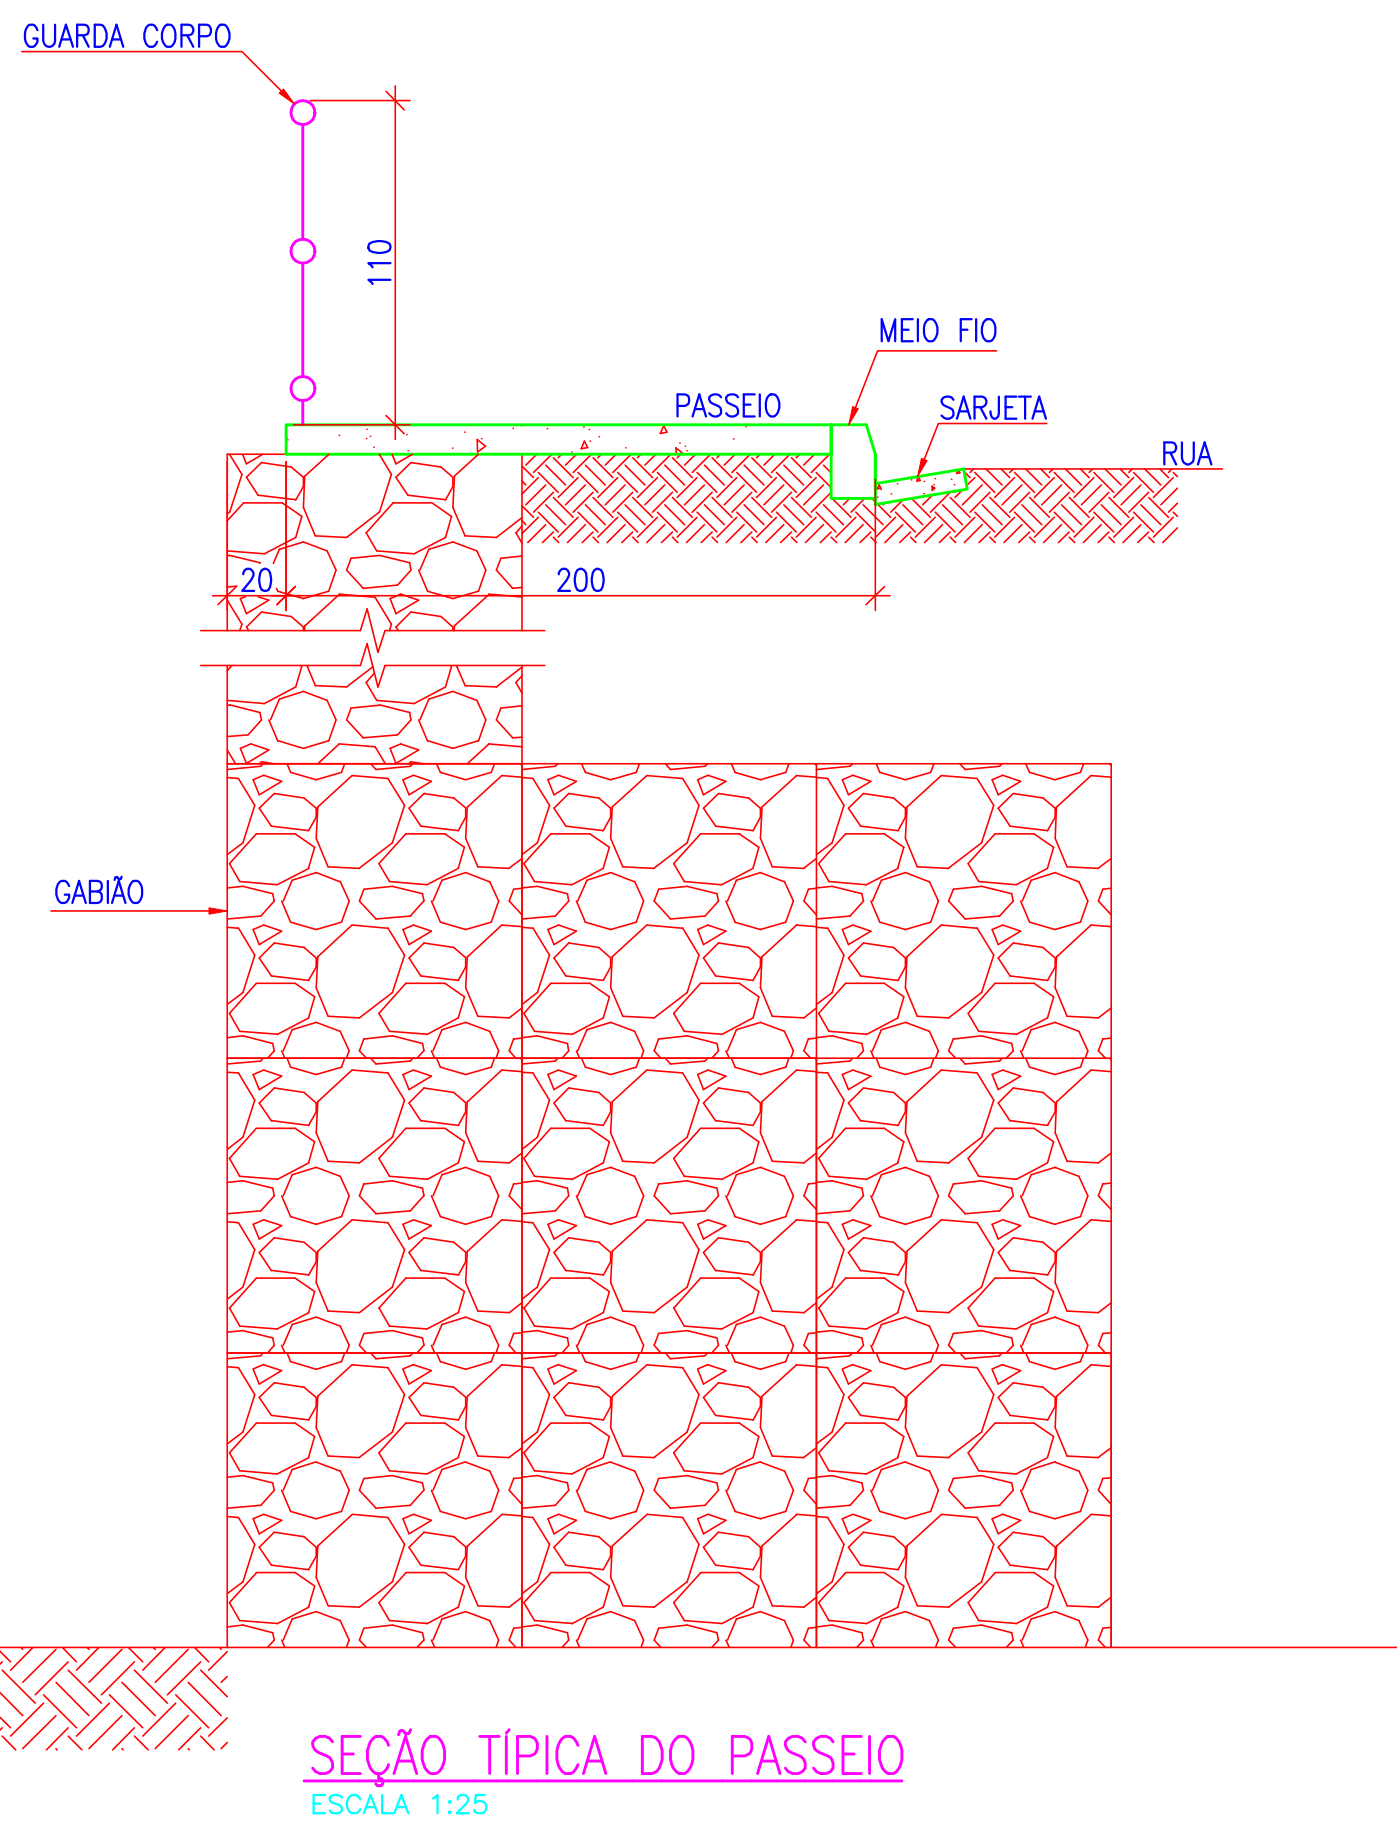

SEÇÃO TÍPICA DO PASSEIO  
ESCALA 1:25



INSTITUTO CAIPARIENSE DE PESQUISAS, ESTUDOS E SERVIÇOS  
RUA PARANÁ, 100, JARDIM LUIZ, PARANÁ, 81.280-000, PR. 1º ANDAR, TEL. (41) 3333-1111, FAX (41) 3333-1112, E-MAIL: icapes@icapes.org.br

**PLANTA DE DETALHES**

RAZÃO SOCIAL: SESC - SERVIÇO SOCIAL DO COMÉRCIO - AR/ES  
CNPJ: 05305785/0001-24

ENDEREÇO: ESTRADA PARA SÓDIO, S/N, SEDE - DOMINGOS MARTINS/ES

PEDIDO AO FORNECEDOR: PAF Nº 016/04077

ESCALA: INDICADAS

DATA: JAN / 2017

ASS. DESENHISTA: RENATO QUEIZA DA VITÓRIA

ASS. RESPONSÁVEL: ENG. JARLESON ANDRILHO - CREA: ES - 042676/D

FRANQUIA: 03/03

OBS: QUALQUER MODIFICAÇÃO SOMENTE COM A AUTORIZAÇÃO DO AUTOR