



**CORTE BB'**  
ESCALA 1/125

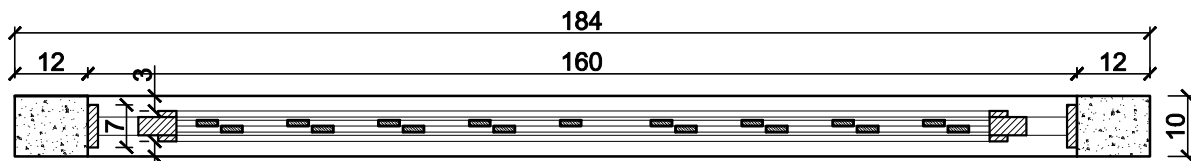

**CORTE AA'**  
ESCALA 1/125

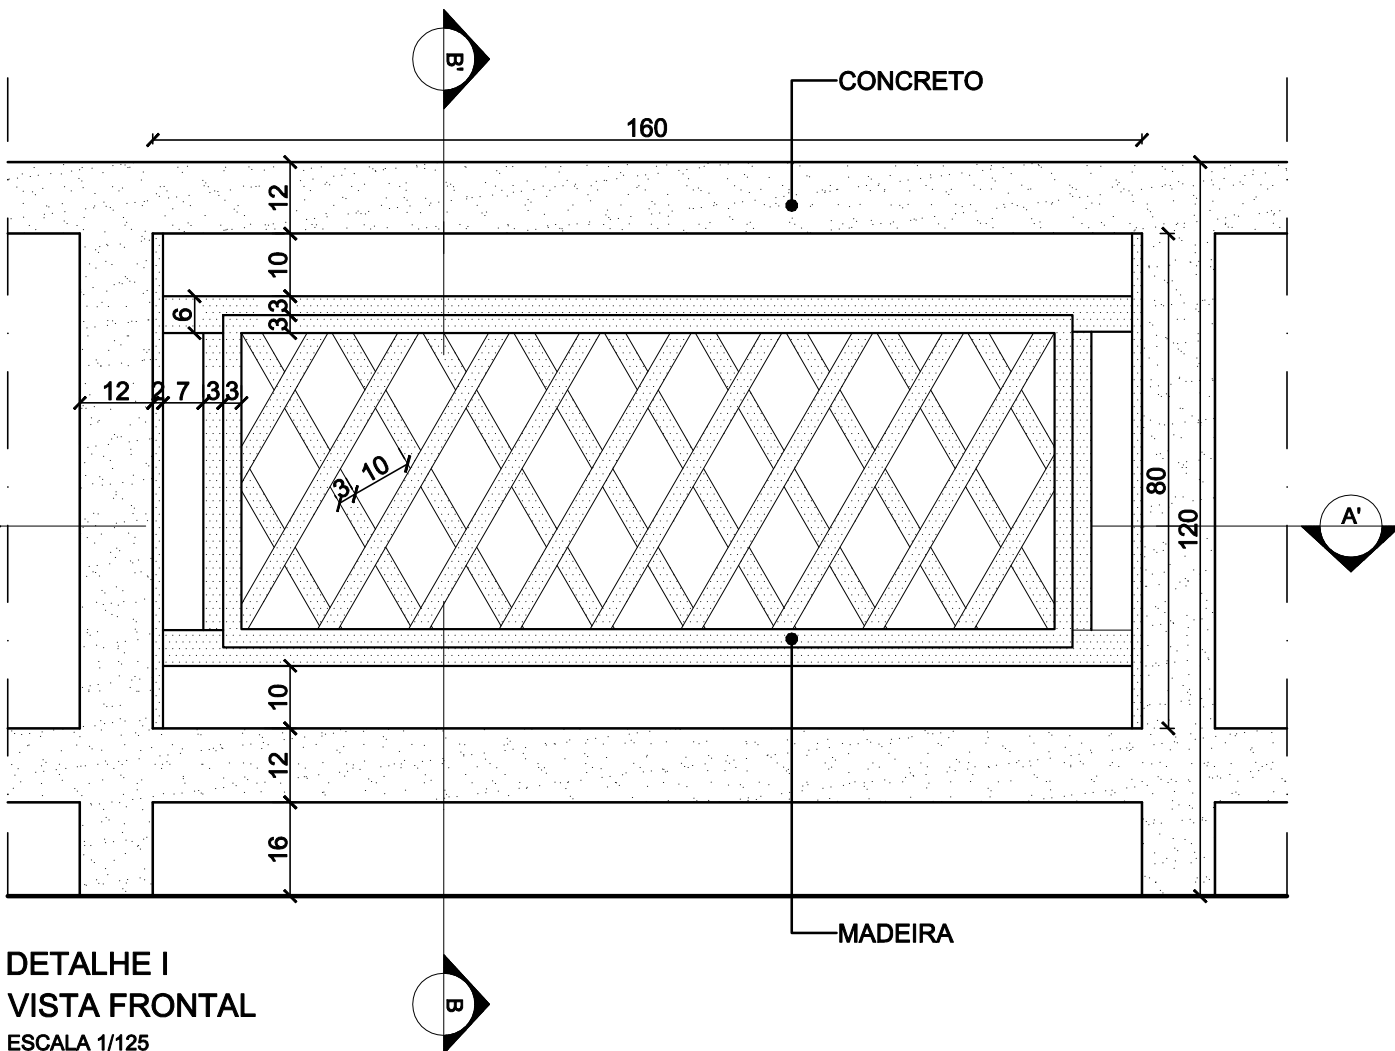

**DETALHE I**  
**VISTA FRONTAL**  
ESCALA 1/125

NOTA: COTAS EM CENTÍMETROS.



**SESC - SERVIÇO SOCIAL DO COMÉRCIO**  
ADMINISTRAÇÃO REGIONAL DO ESTADO DO ESPÍRITO SANTO  
Centro de Turismo Social e Lazer de Domingos Martins

**DETALHES**  
**ADEQUAÇÃO PONTE DE CONCRETO**

TÍTULO:  
GUARDA-CORPO CONCRETO E MADEIRA  
ÁREA EXTERNA

DATA:  
JANEIRO/2020

ESCALA:  
1/125

PRANCHA:  
**07**  
**07**