


CORTE BB'
ESCALA 1/12.5

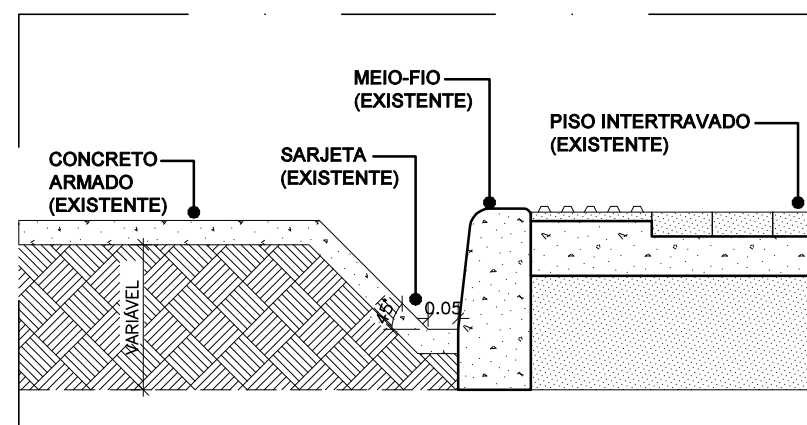

DETALHE D
ESCALA 1/12.5

NOTA: COTAS EM CENTÍMETROS.

NOTA: COTAS EM CENTÍMETROS.



SESC - SERVIÇO SOCIAL DO COMÉRCIO
ADMINISTRAÇÃO REGIONAL DO ESTADO DO ESPÍRITO SANTO
Centro de Turismo Social e Lazer de Domingos Martins

DETALHES
ADEQUAÇÃO PONTE DE CONCRETO

TÍTULO:
CORTE BB'
DETALHE D

DATA:
JANEIRO/2020

ESCALA:
1/12.5

PRANCHA:
04/07