


PLANTA DEMARCAÇÃO DE VAGAS  
ESCALA: 1/50

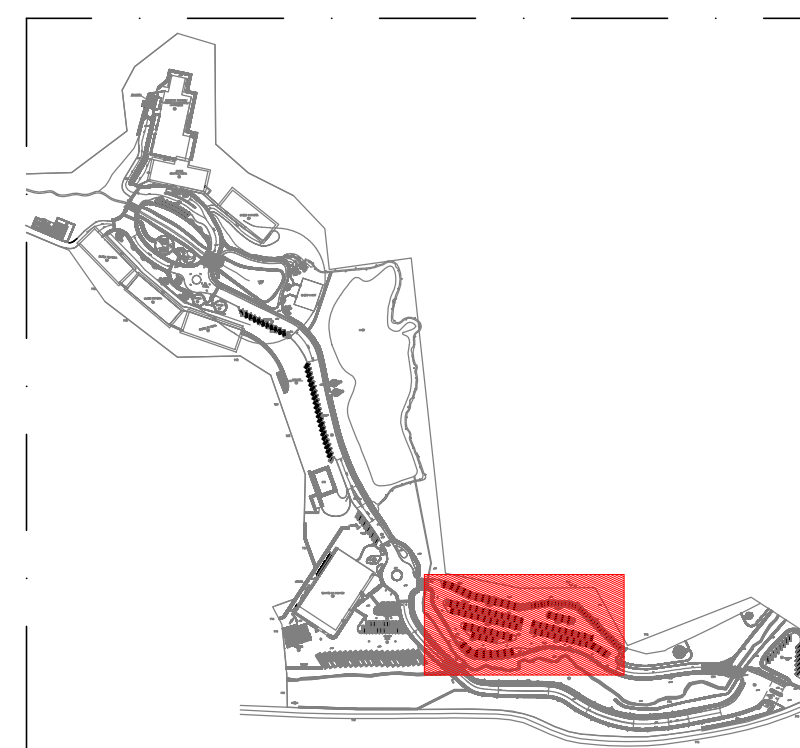

SITUAÇÃO  
SEM ESCALA

**SESC - SERVIÇO SOCIAL DO COMÉRCIO**  
ADMINISTRAÇÃO REGIONAL DO ESTADO DO ESPÍRITO SANTO  
CENTRO TURISMO E LAZER DE DOMINGOS MARTINS

**PROJETO ESTACIONAMENTO - 2ª ETAPA**

LOCAL: RUA PADRE JOSÉ DE ANCHIETA, 110  
PARQUE MOSCOSO

MUNICÍPIO: VITÓRIA

ESTADO: ESPÍRITO SANTO

RESPONSÁVEL TÉCNICO:



AUTOR DO PROJETO:  
BRUNELLA SCARDUA MUNIZ  
Arquiteta e Urbanista - CAU 94285-5

PROPRIETÁRIO:  
P/ SESC - SERVIÇO SOCIAL DO COMÉRCIO  
GUTMAN UCHOA DE MENDONÇA

DATA:  
DEZEMBRO/ 2019

EDITORÇÃO GRÁFICA:  
BRUNELLA SCARDUA

ESCALA:  
1/ 50

PRANCHA:  
A2

TÍTULO:  
PLANTA DEMARCAÇÃO DE VAGAS

PRANCHA: