



CORTE AA'
ESCALA 1/25

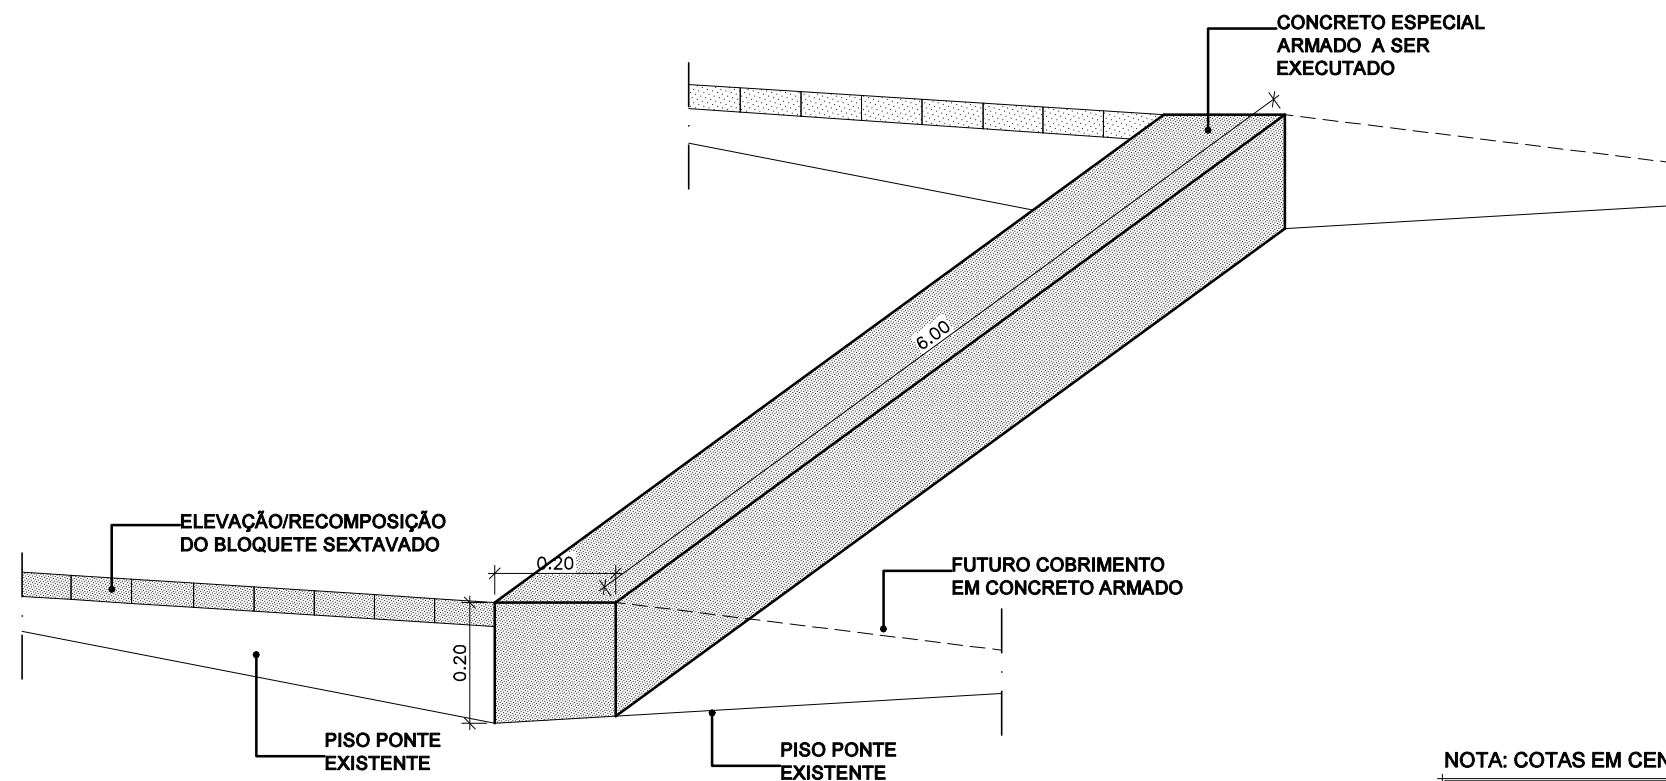

DETALHE A
SEM ESCALA

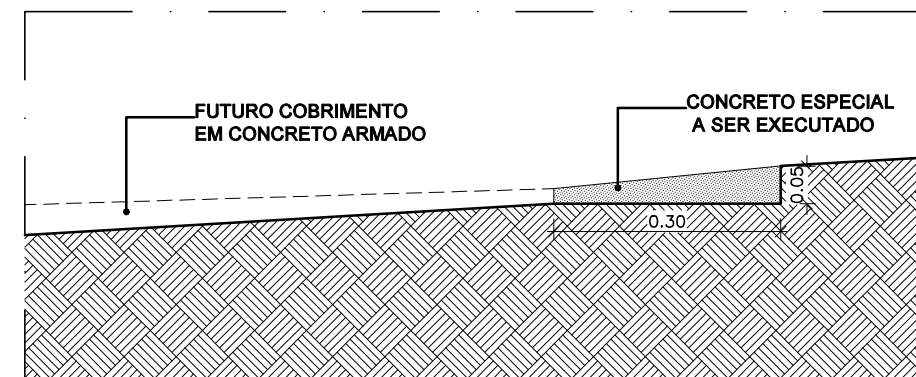

DETALHE B
SEM ESCALA

NOTA: COTAS EM CENTÍMETROS.

NOTA: COTAS EM CENTÍMETROS.



SESC - SERVIÇO SOCIAL DO COMÉRCIO
ADMINISTRAÇÃO REGIONAL DO ESTADO DO ESPÍRITO SANTO
Centro de Turismo Social e Lazer de Domingos Martins

DETALHES
ADEQUAÇÃO PONTE DE CONCRETO

TÍTULO:
CORTE AA'
DETALHE A
DETALHE B

DATA:
JANEIRO/2020

ESCALA:
1/25

PRANCHA:
02/07