




PLANTA
ESCALA 1:500

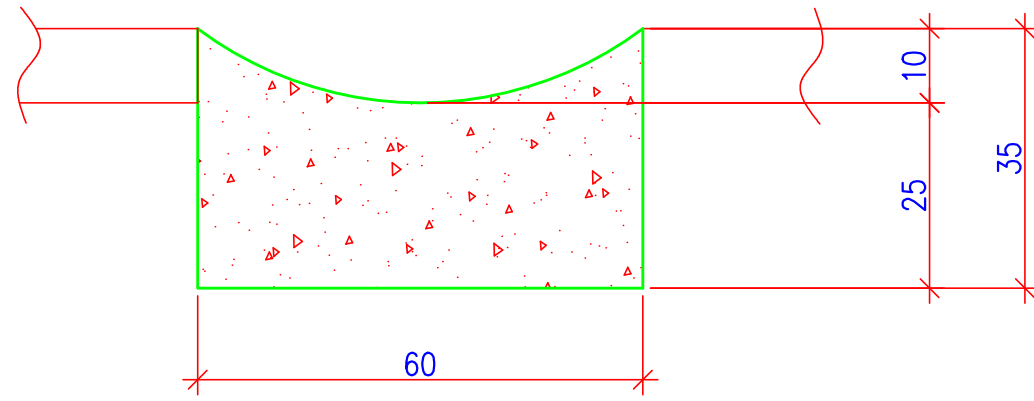


CANALETA TIPO 1
ESCALA 1:10

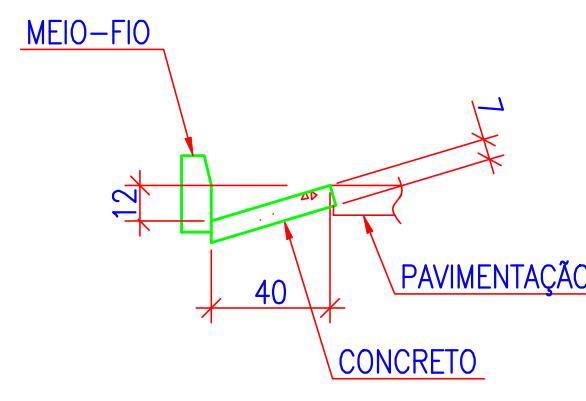


SARJETA
ESCALA 1:25

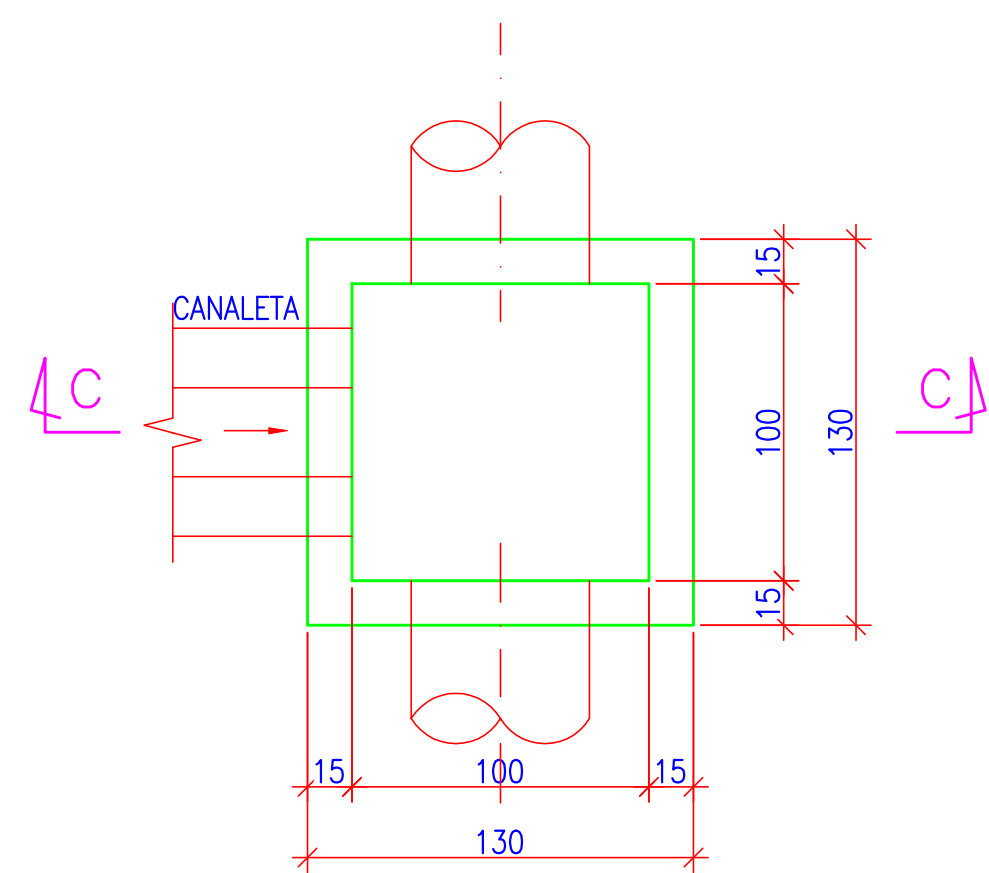


CAIXA PÉ DE TALUDE
ESCALA 1:25

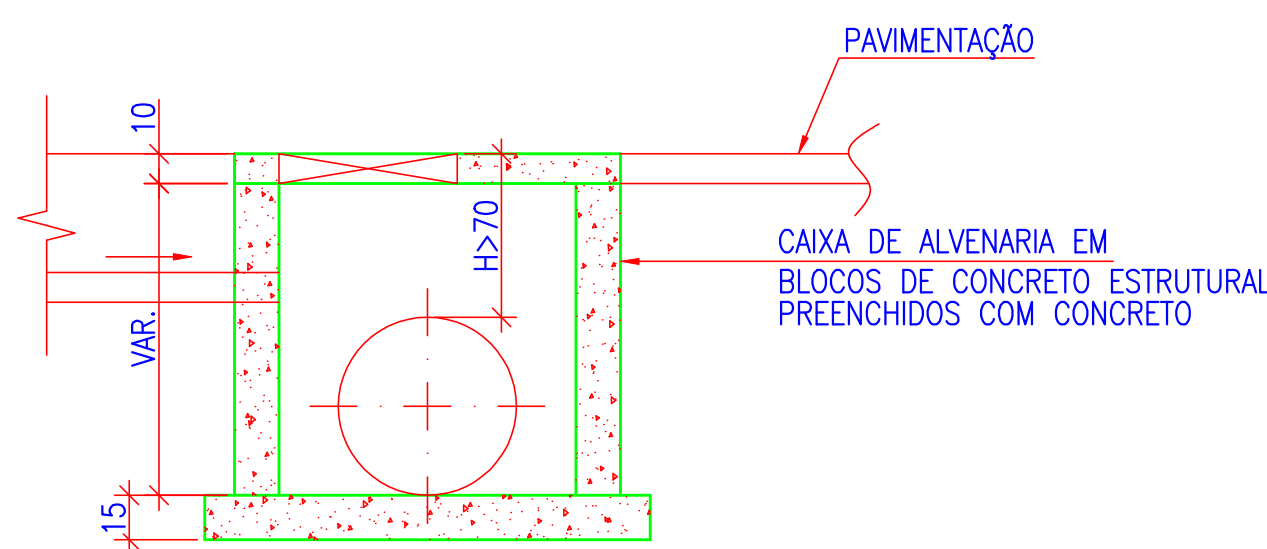


CORTA C-C
ESCALA 1:25

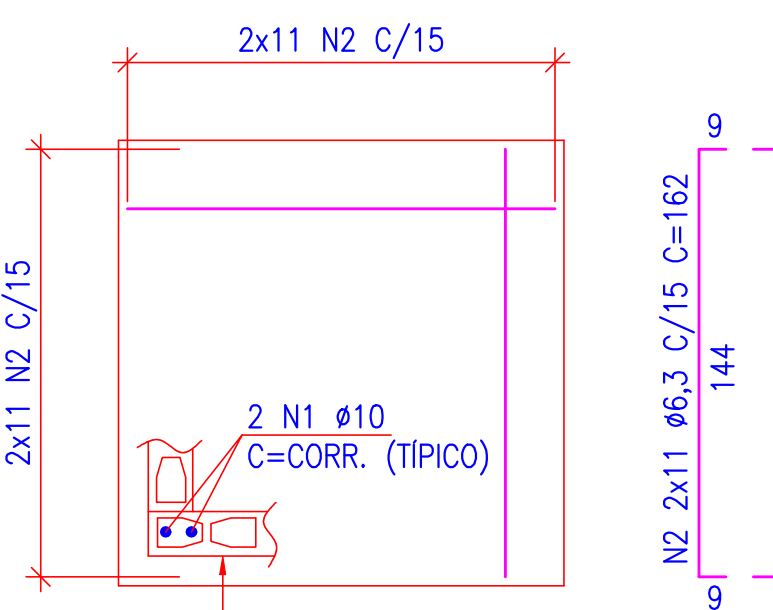


FUNDO CAIXA - ARMAÇÃO (x3)
ESCALA 1:25

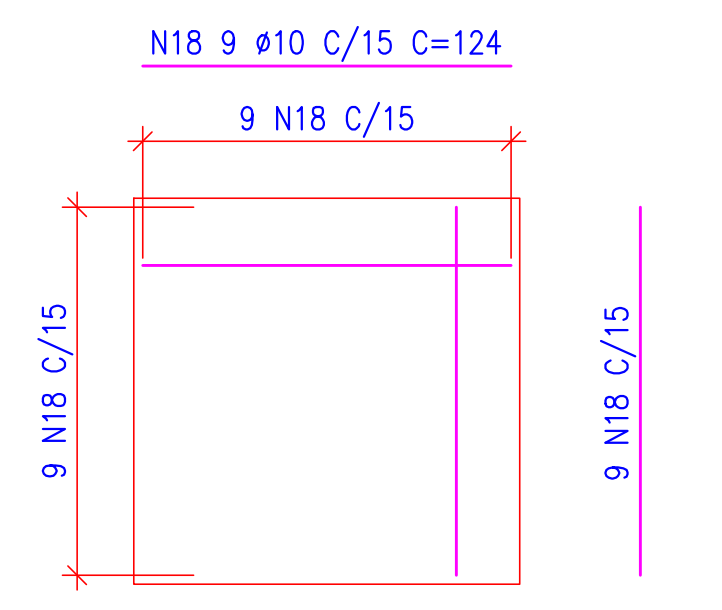


TAMPA CAIXA - ARMAÇÃO (x3)
ESCALA 1:25

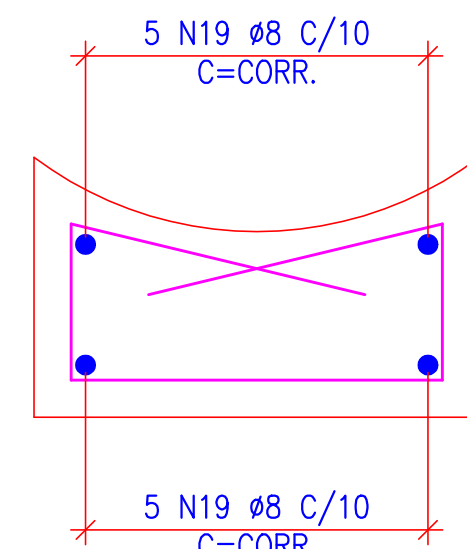

CANALETA TIPO 1 - ARMAÇÃO
ESCALA 1:10

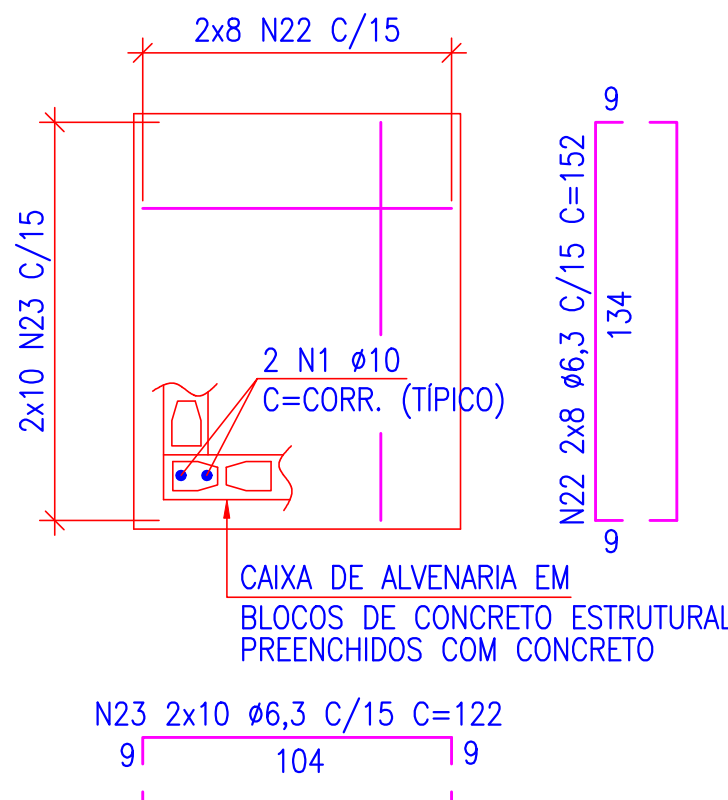

FUNDO CAIXA RALO - ARMAÇÃO (x2)
ESCALA 1:25

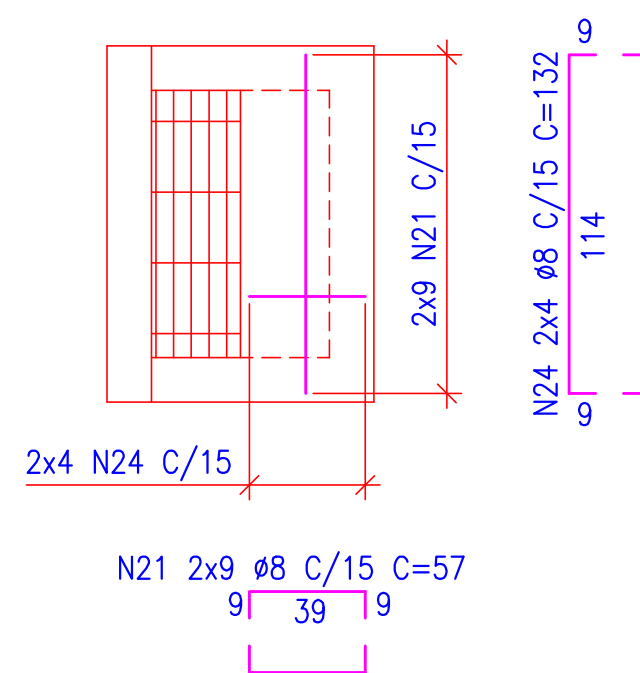

LAJE CAIXA RALO - ARMAÇÃO (x2)
ESCALA 1:25

TABELA FERROS				
POSIÇÃO N	Ø	QUANT.	COMP. UNITÁRIO (cm)	COMP. TOTAL (m)
1	10	56	CORR.	55
2	6,3	132	162	214
18	10	54	124	67
19	8	10	CORR.	2252
20	10	1454	172	2501
21	8	36	57	21
22	6,3	32	152	49
23	6,3	40	122	49
24	8	16	132	21

RESUMO ARMAÇÃO				
AÇO	Ø	COMP. TOTAL (m)	PESO ESP. Kg/m	PESO TOTAL
CA-50	6,3	312	0,25	78
	8	2294	0,40	918
	10	2623	0,63	1653
TOTAL =				2649 Kg