


DETALHE 01
ESCALA 1/25

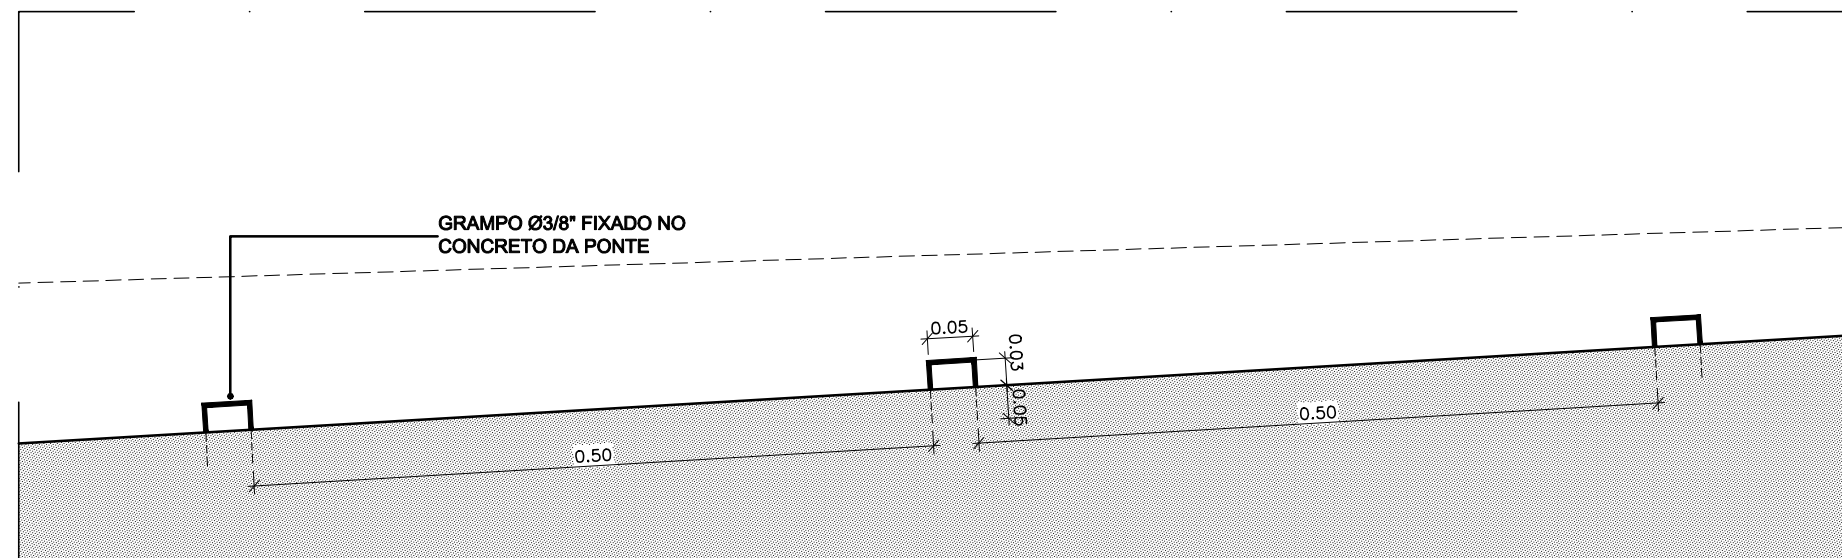

DETALHE C
SEM ESCALA

NOTA: COTAS EM CENTÍMETROS.

NOTA: COTAS EM CENTÍMETROS.



SESC - SERVIÇO SOCIAL DO COMÉRCIO
ADMINISTRAÇÃO REGIONAL DO ESTADO DO ESPÍRITO SANTO
Centro de Turismo Social e Lazer de Domingos Martins

DETALHES
ADEQUAÇÃO PONTE DE CONCRETO

TÍTULO:
DETALHE 01
DETALHE C

DATA:
JANEIRO/2020

ESCALA:
1/25

PRANCHA:
03/07