

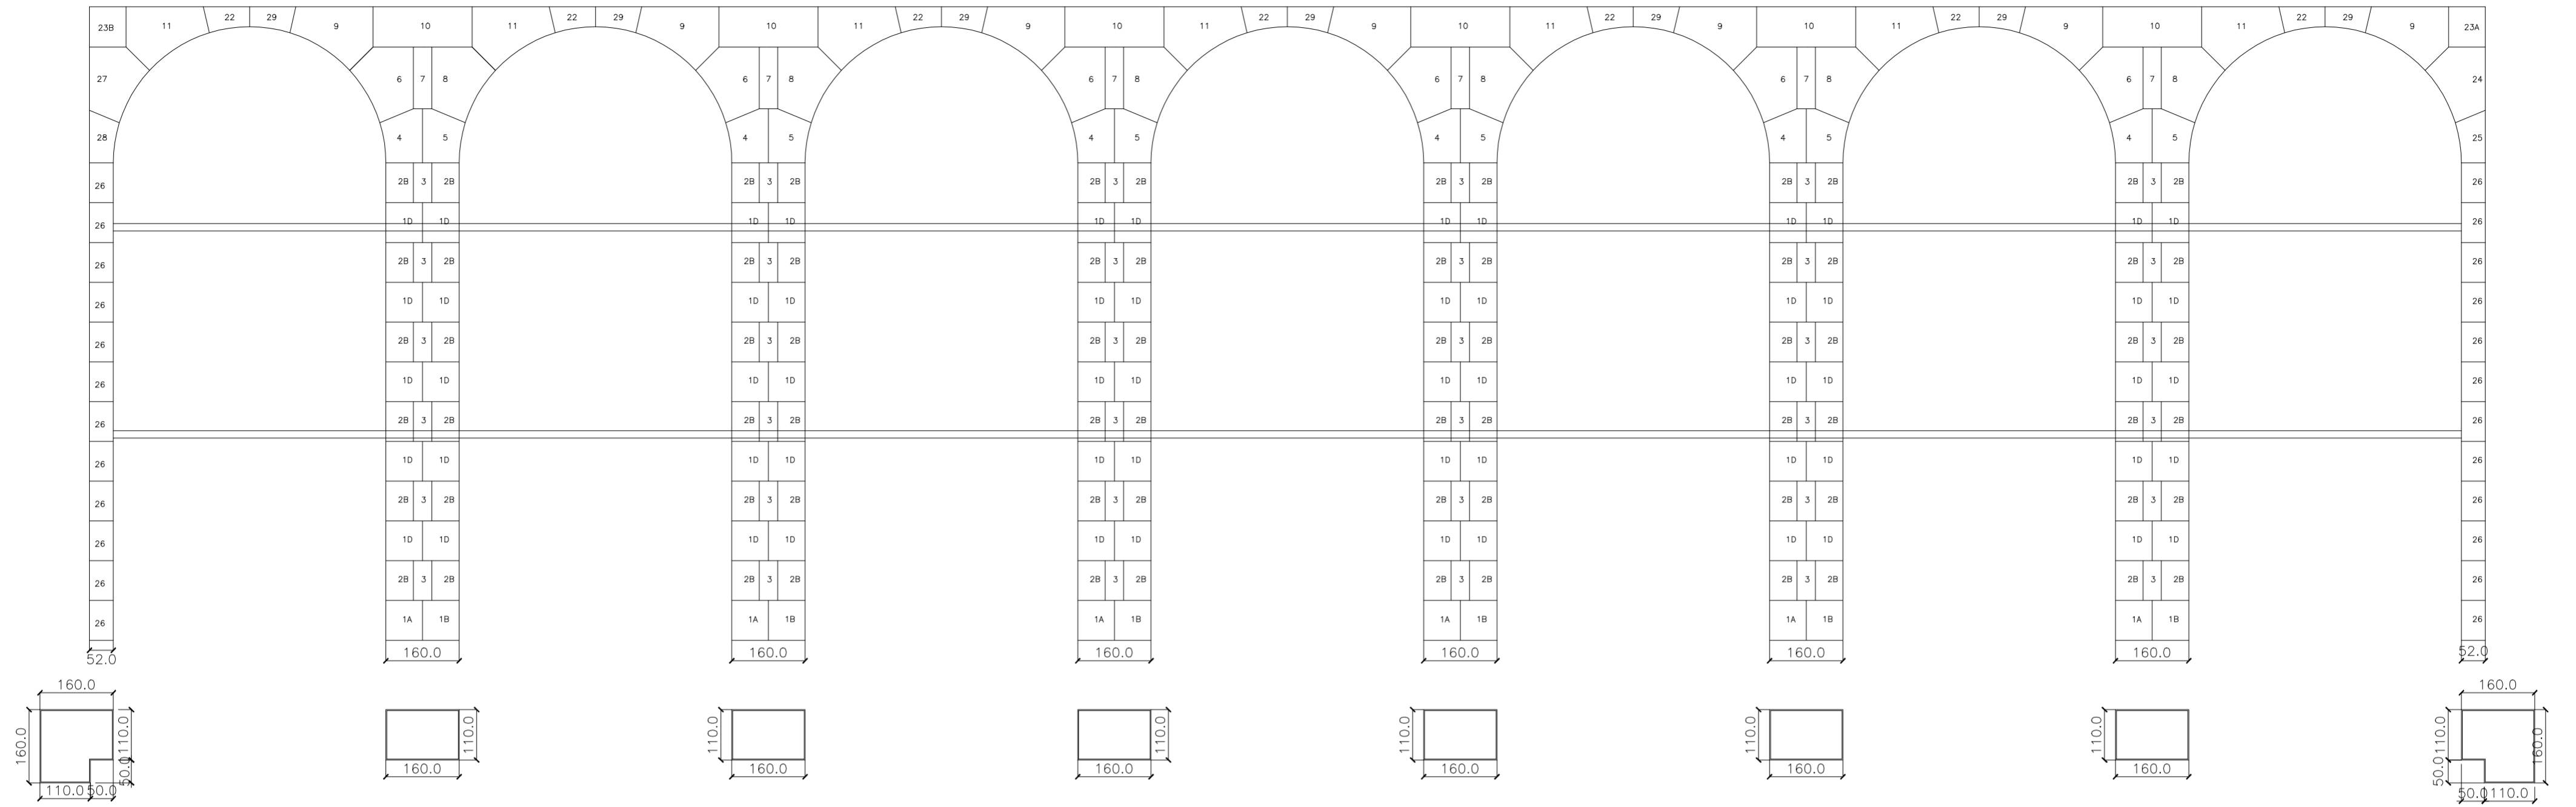


FACHADA INTERNA FRONTAL E POSTERIOR

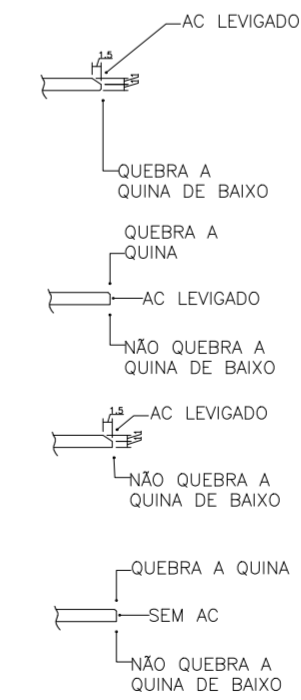

FACHADA INTERNA DIREITA E ESQUERDA

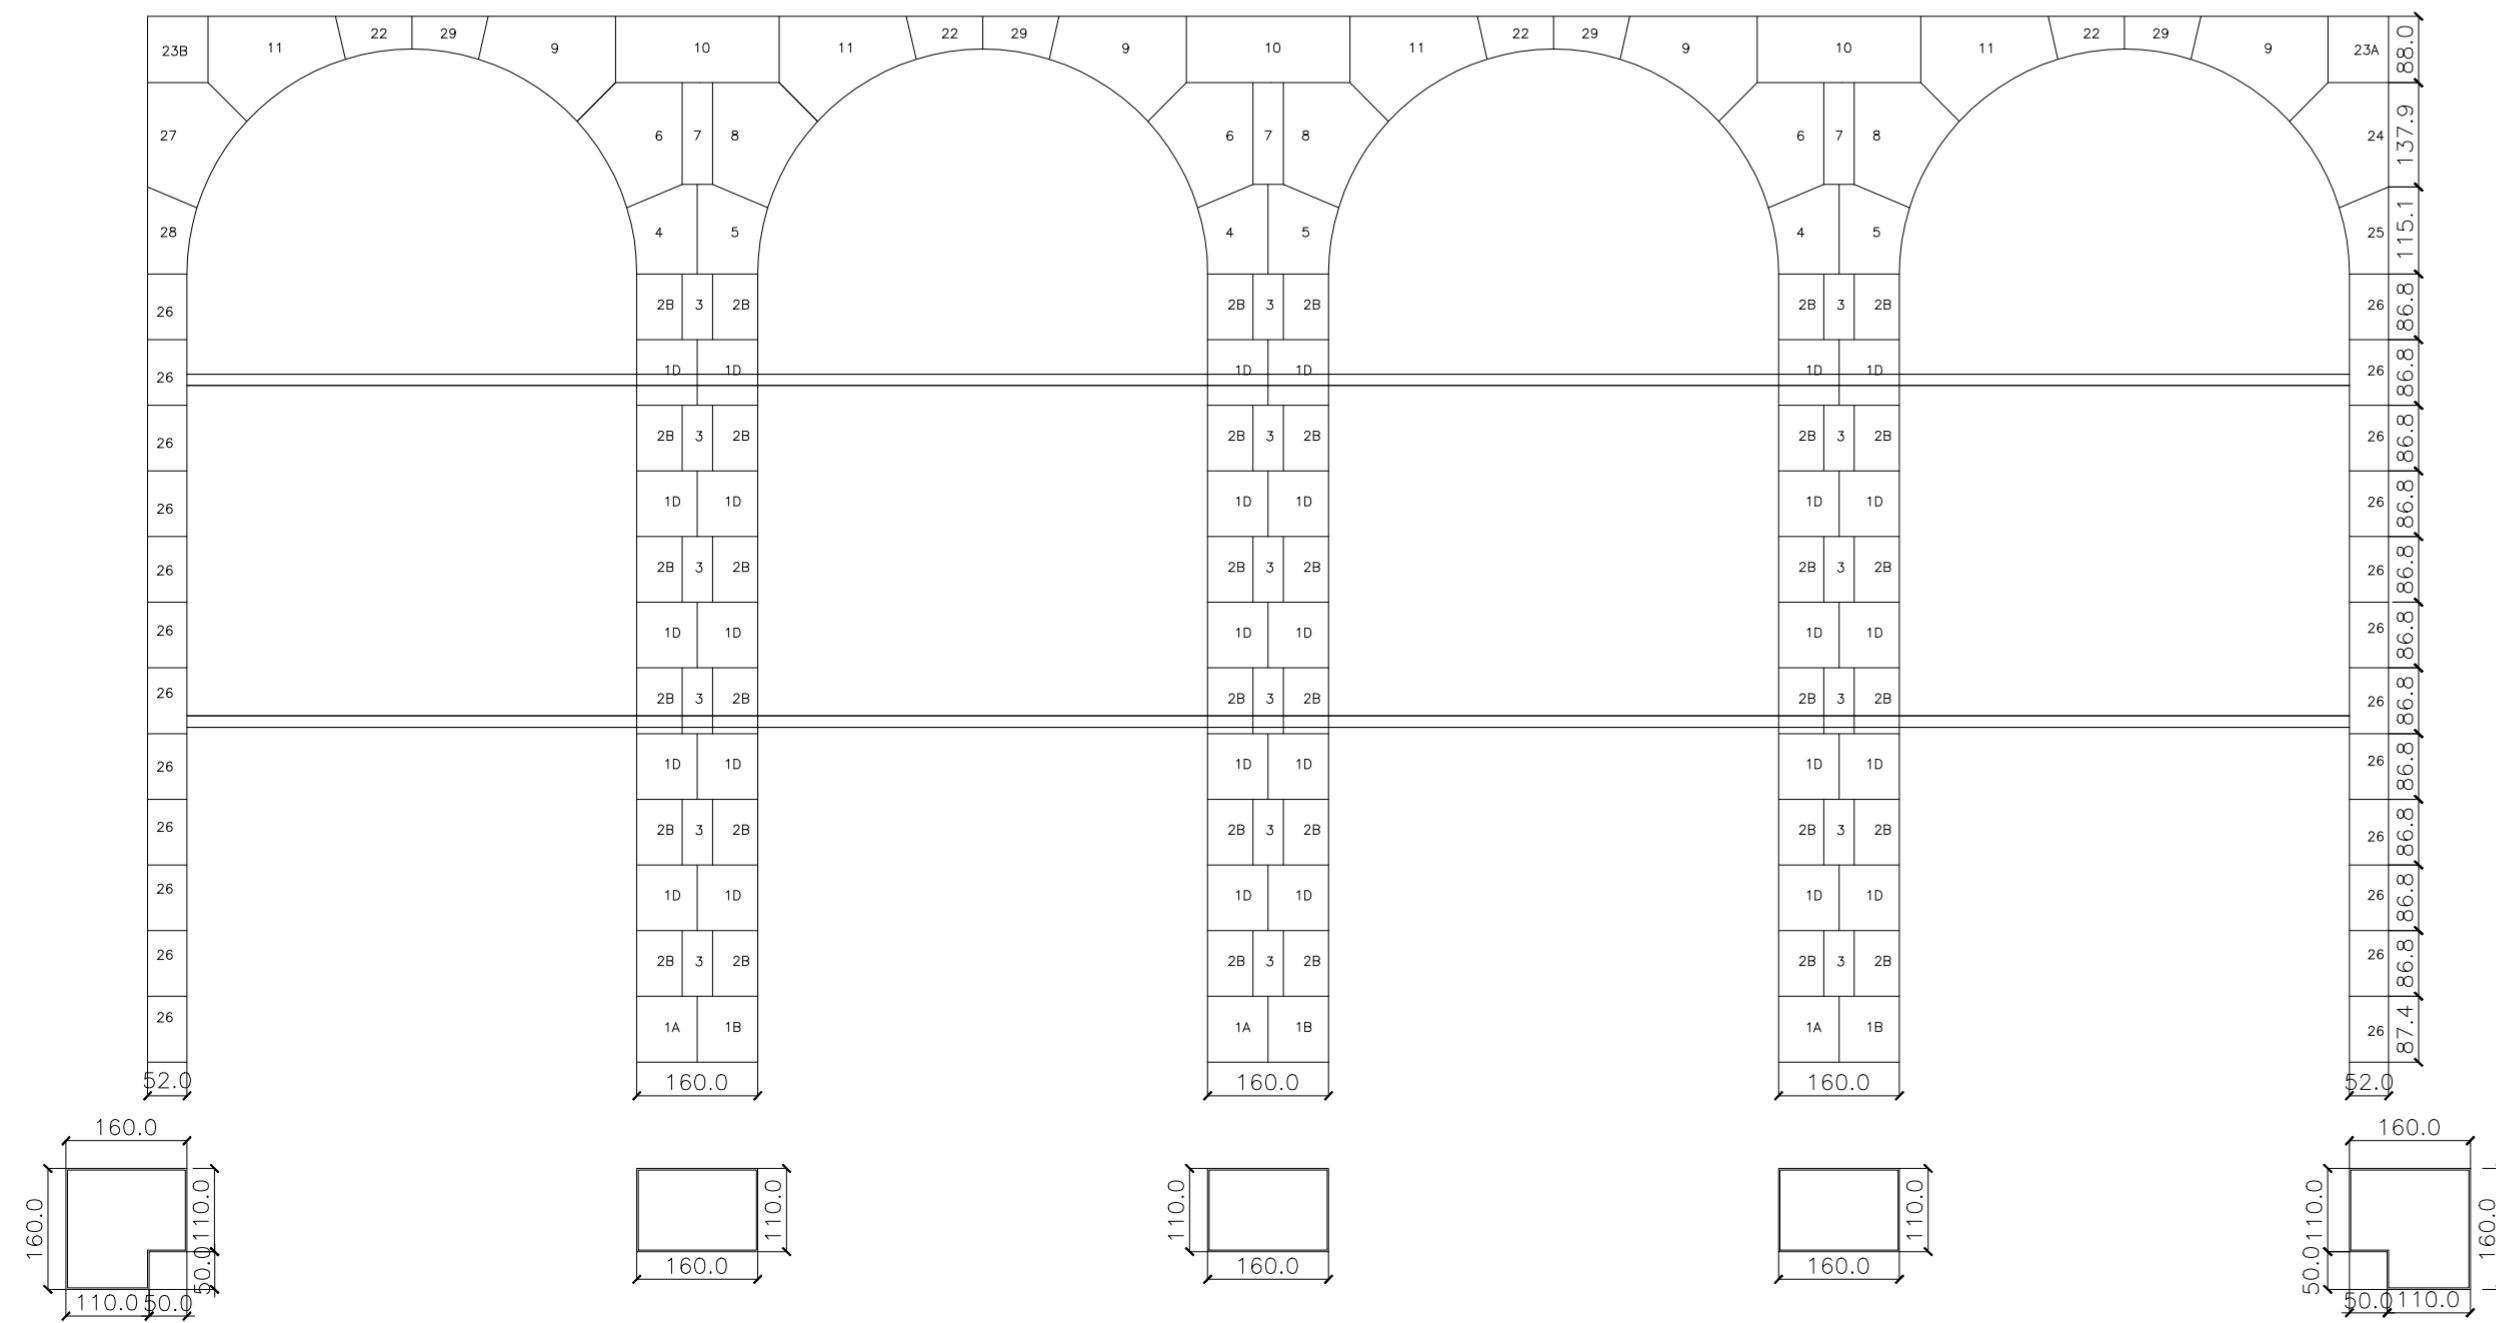

OBS.: AS MEDIDAS INFORMADAS SÃO APROXIMADAS, FAVOR CONFERIR MEDIDAS NO LOCAL

DATA	Nº REVISÃO	DESCRIÇÃO	EMISSOR

SESC – SERVIÇO SOCIAL DO COMÉRCIO
 ADMINISTRAÇÃO REGIONAL DO ESTADO DO ESPÍRITO SANTO
 CENTRO SOCIAL DE TURISMO E LAZER DE DOMINGOS MARTINS

PROJETO EXECUTIVO


LOCAL: SOÍDO MUNICÍPIO: DOMINGOS MARTINS ESTADO: ESPÍRITO SANTO
 EDITORAÇÃO GRÁFICA:



REANI ZANOTELLI
 ARQUITETA
 DATA: SETEMBRO/ 2021 ESCALA: 1/ 100 PRANCHA: A2


TÍTULO: FACHADAS EXTERNAS GRANITO PRANCHA: 02/06

COLUNAS DA GUARITA DO HOTEL EM CINZA BRUTO

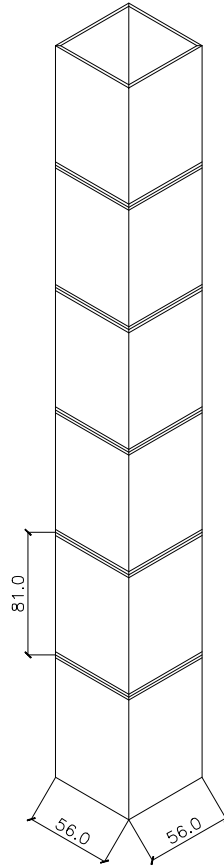

4 COLUNAS REVESTIDA
DOS QUATRO LADOS

TODAS AS JUNTAS COM CHANFRO 1.5 X 1.5 CM

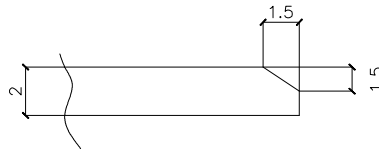

FORMATO	A3
DADOS PARA PLANTAGEM	
ESCALA DE PLANTAGEM	1:50
TRAÇO	HOMOGRAFICO
COLOR	PRETO
COBR1	ESCRIT
COBR2	ESCRIT
SESC – SERVIÇO SOCIAL DO COMÉRCIO
ADMINISTRAÇÃO REGIONAL DO ESTADO DO ESPÍRITO SANTO
CENTRO DE TURISMO SOCIAL E LAZER DE DOMINGOS MARTINS

DETALHAMENTO ARQUITETURA
PROJETO EXECUTIVO

TÍTULO:
DETALHES PEÇAS


REV. 00
DATA:SET/2021

ESCALA:
1/50

EDITORÇÃO GRÁFICA:
REANI ZANOTELLI
ARQUITETA – CAU A47243-3

PRANCHA:
03/06

FACHADA EM CINZA BRUTO

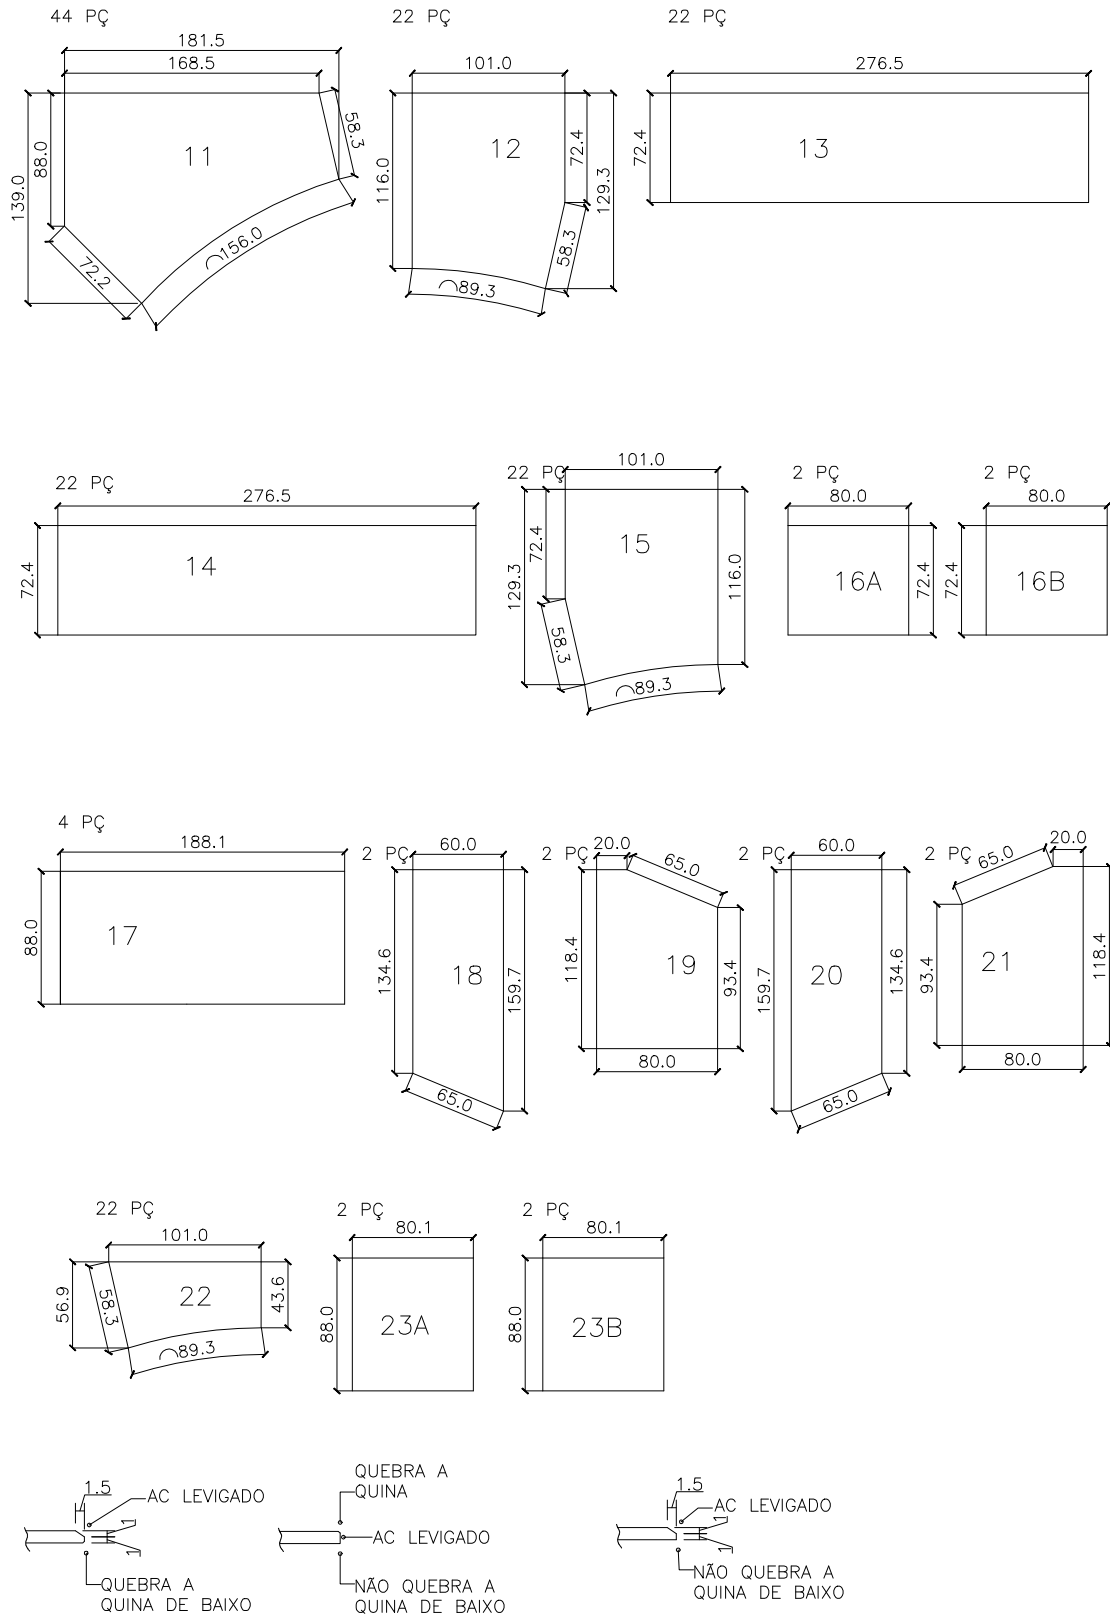

FORMATO	A3
BANCO PARA PLANTÃO	
ESCALA DE PLANTÃO	1:50
TRAÇO	HOMOGRAFADO
COLOR	PRETO
COR01	ESCRIT
COR02	ESCRIT
SESC – SERVIÇO SOCIAL DO COMÉRCIO
 ADMINISTRAÇÃO REGIONAL DO ESTADO DO ESPÍRITO SANTO
 CENTRO DE TURISMO SOCIAL E LAZER DE DOMINGOS MARTINS

DETALHAMENTO ARQUITETURA
 PROJETO EXECUTIVO

TÍTULO: DETALHES PEÇAS	REV. 00 DATA: SET/2021	ESCALA: 1/50	EDITORÇÃO GRÁFICA: REANI ZANOTELLI ARQUITETA – CAU A47243-3	PRANCHA: 05/06
---------------------------	---------------------------	-----------------	---	-------------------

