


FACHADA FRONTAL

ESCALA 1:100

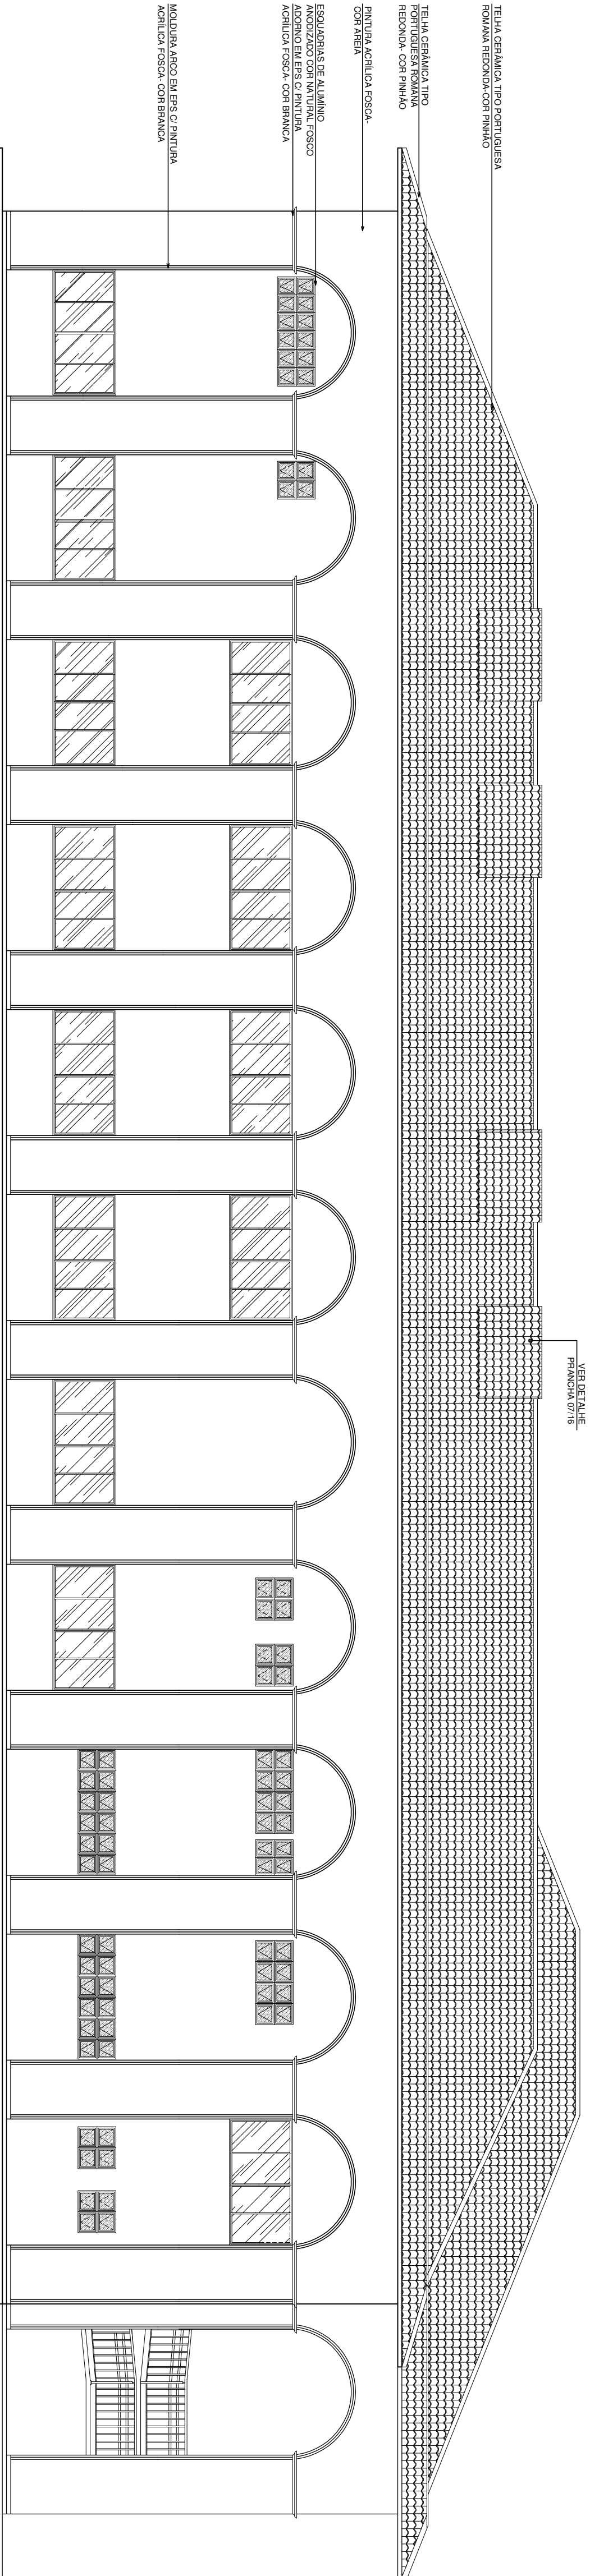

FACHADA POSTERIOR

ESCALA 1:100

14/10/2021	R02	COMPARTEILHAMENTO DE CONDOMÍNIO	BRUNELLA		
07/10/2021	R01	CORREÇÕES ESTRUTURAIS	ROSANE		
01/09/2021	R00	ENTREGA ESTUDO PRELIMINAR	REANI		
DATA	Nº REVISÃO	DESCRIÇÃO	EMISSOR		

SESC - SERVIÇO SOCIAL DO COMÉRCIO
ADMINISTRAÇÃO REGIONAL DO ESTADO DO ESPÍRITO SANTO
CENTRO ESPORTIVO DE VILA VELHA

PROJETO DE ARQUITETURA

LOCAL	MUNICÍPIO	ESTADO
RUA JOSÉ EUGÊNIO, 30	VILA VELHA	ESPÍRITO SANTO
Bairro NOSSA SÍ DÁ PENHA		



DATA: 14/10/2021
PROPRIETÁRIO: SESC - SERVIÇO SOCIAL DO COMÉRCIO

EDIFICAÇÃO: REANI CHISTE ZANOTELLI
ESCALA: 1/100
PRANCHAS: A1

TÍTULO: PROJETO DE ARQUITETURA
FACHADA FRONTAL
FACHADA POSTERIOR