


CORTE AA'

ESCALA 1/75

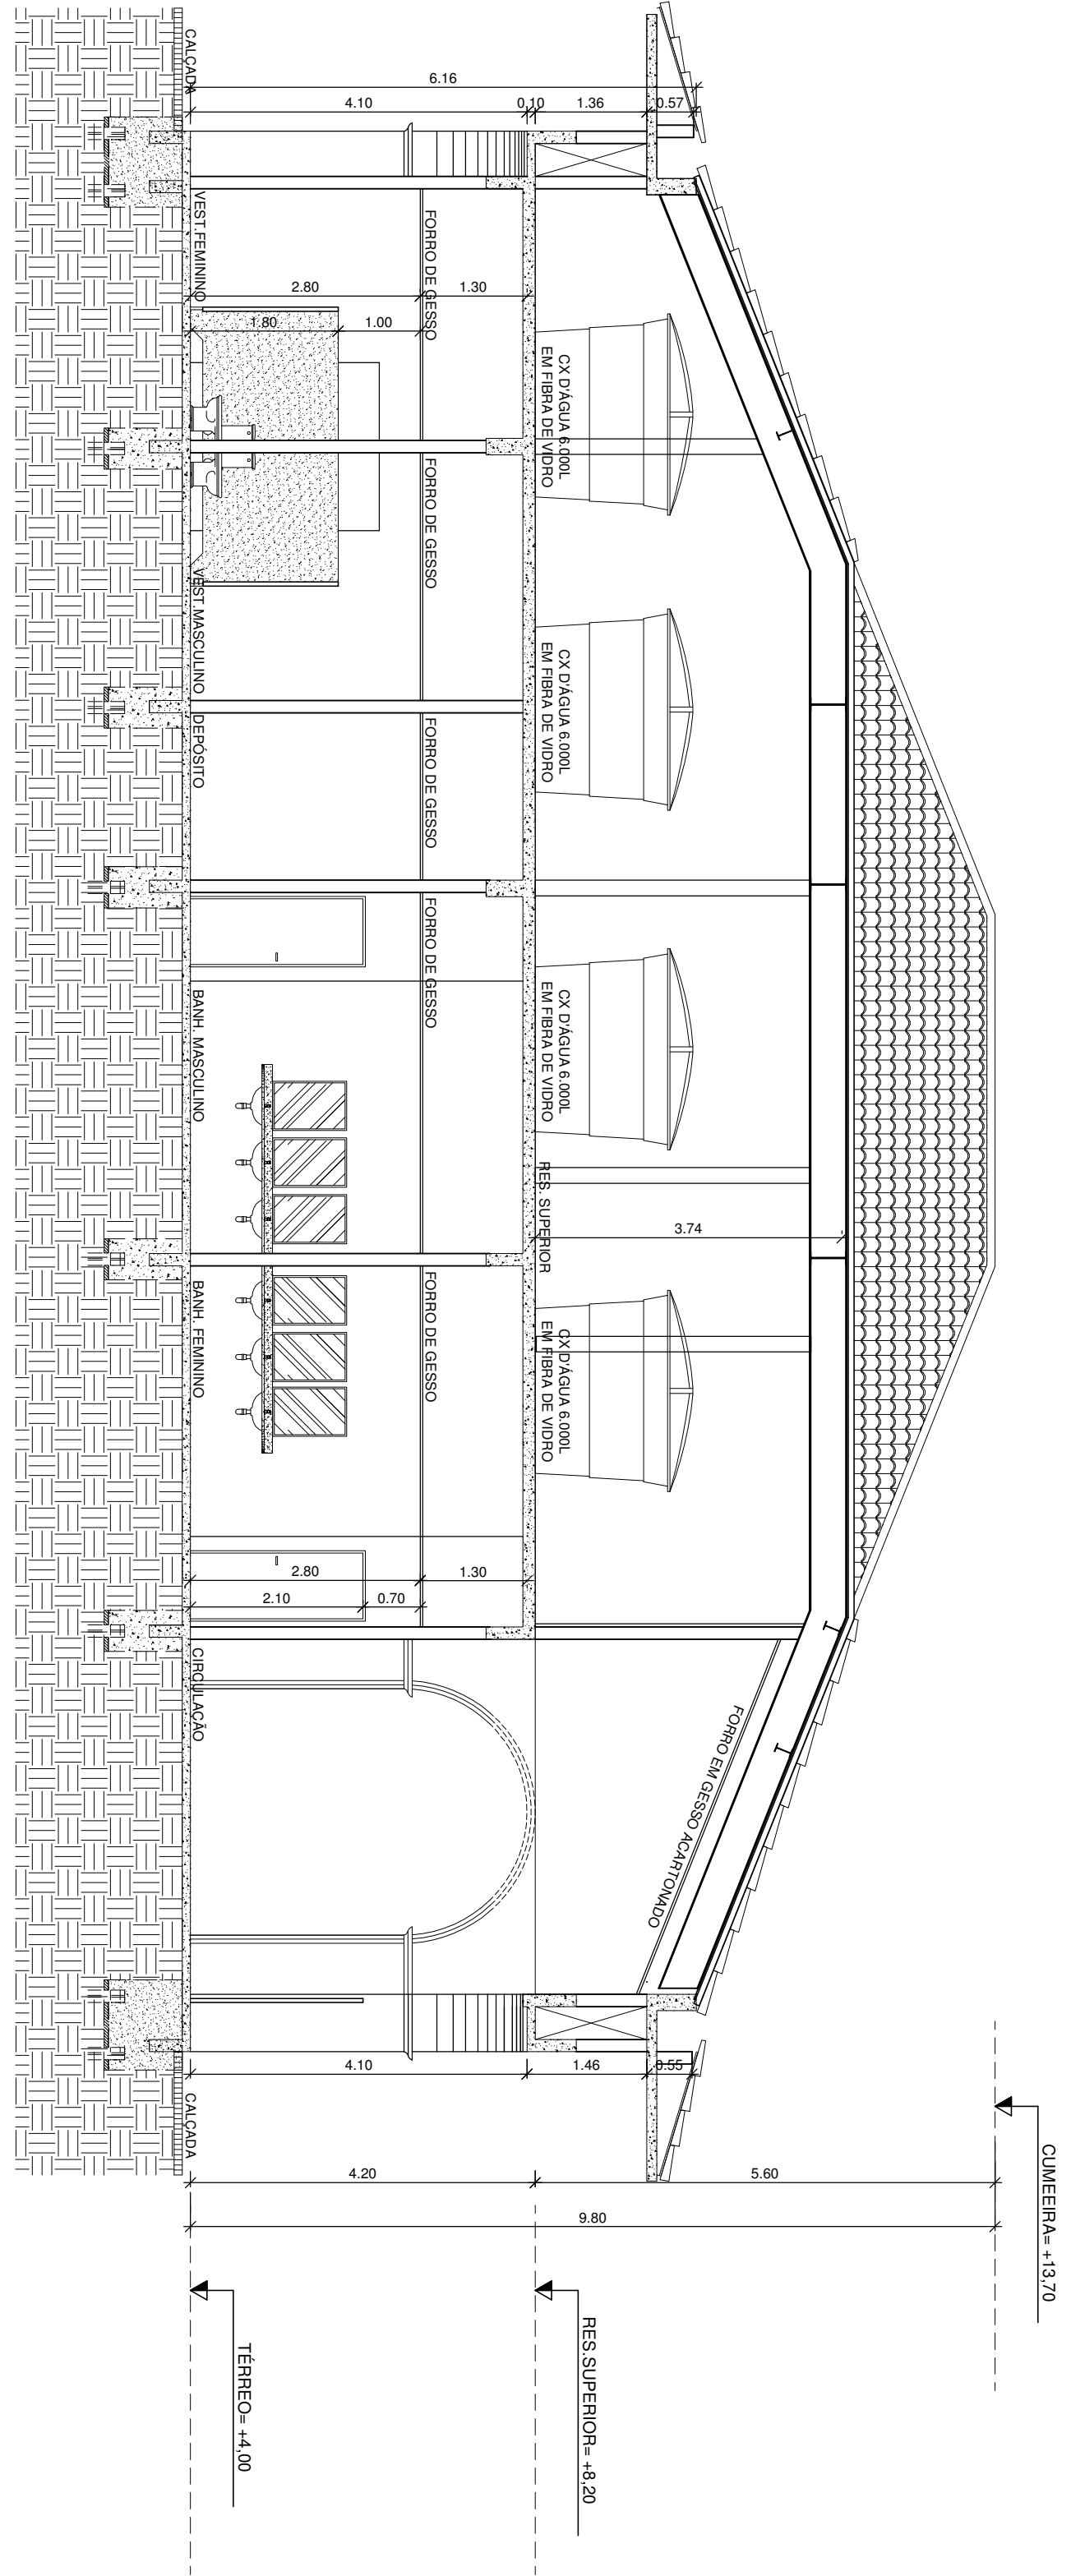

CORTE BB'

ESCALA 1/75

07/10/2021		RS.1	CORREÇÕES ESTRUTURAIS		ROSILANE
01/09/2021		RS.0	ENTREGA ESTUDO PRELIMINAR		REJANI
DATA	Nº REVISÃO		DESCRIÇÃO		EMISSOR

SESC - SERVIÇO SOCIAL DO COMÉRCIO				
ADMINISTRAÇÃO REGIONAL DO ESTADO DO ESPÍRITO SANTO				
CENTRO ESPORTIVO DE VILA VELHA				

PROJETO DE ARQUITETURA		
LOCAL:	MUNICÍPIO:	ESTADO:
RUA JOSÉ EUGÊNIO, 38	VILA VELHA	ESPÍRITO SANTO
BARRIOBOSON S DA FENIA		

		BRUNELLA SCARFIA MUNIZ	
		Arquiteta e Urbanista - CREA 048855	
PRÓPRIETÁRIO:			
DATA:	SETEMBRO/2021	SESC - SERVIÇO SOCIAL DO COMÉRCIO	PRANCHAS:
EDIFICAÇÃO GRÁFICA:		ESCALA:	A1
REUNIÃO CHISTE ZANOTELLI	1/75		
TÍTULO:		PRANCHAS:	
BLOCO DE SERVIÇO		CORTE AA'	
CORTE BB'			

014